
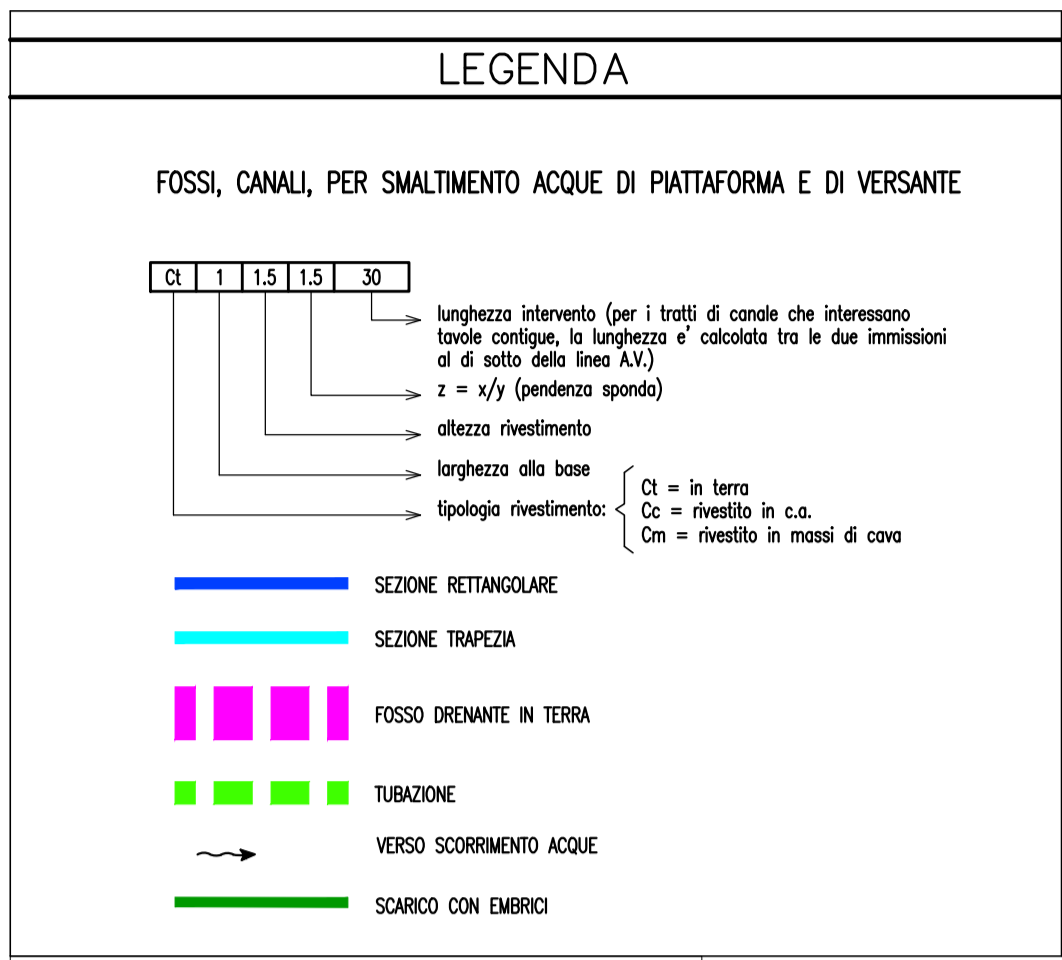
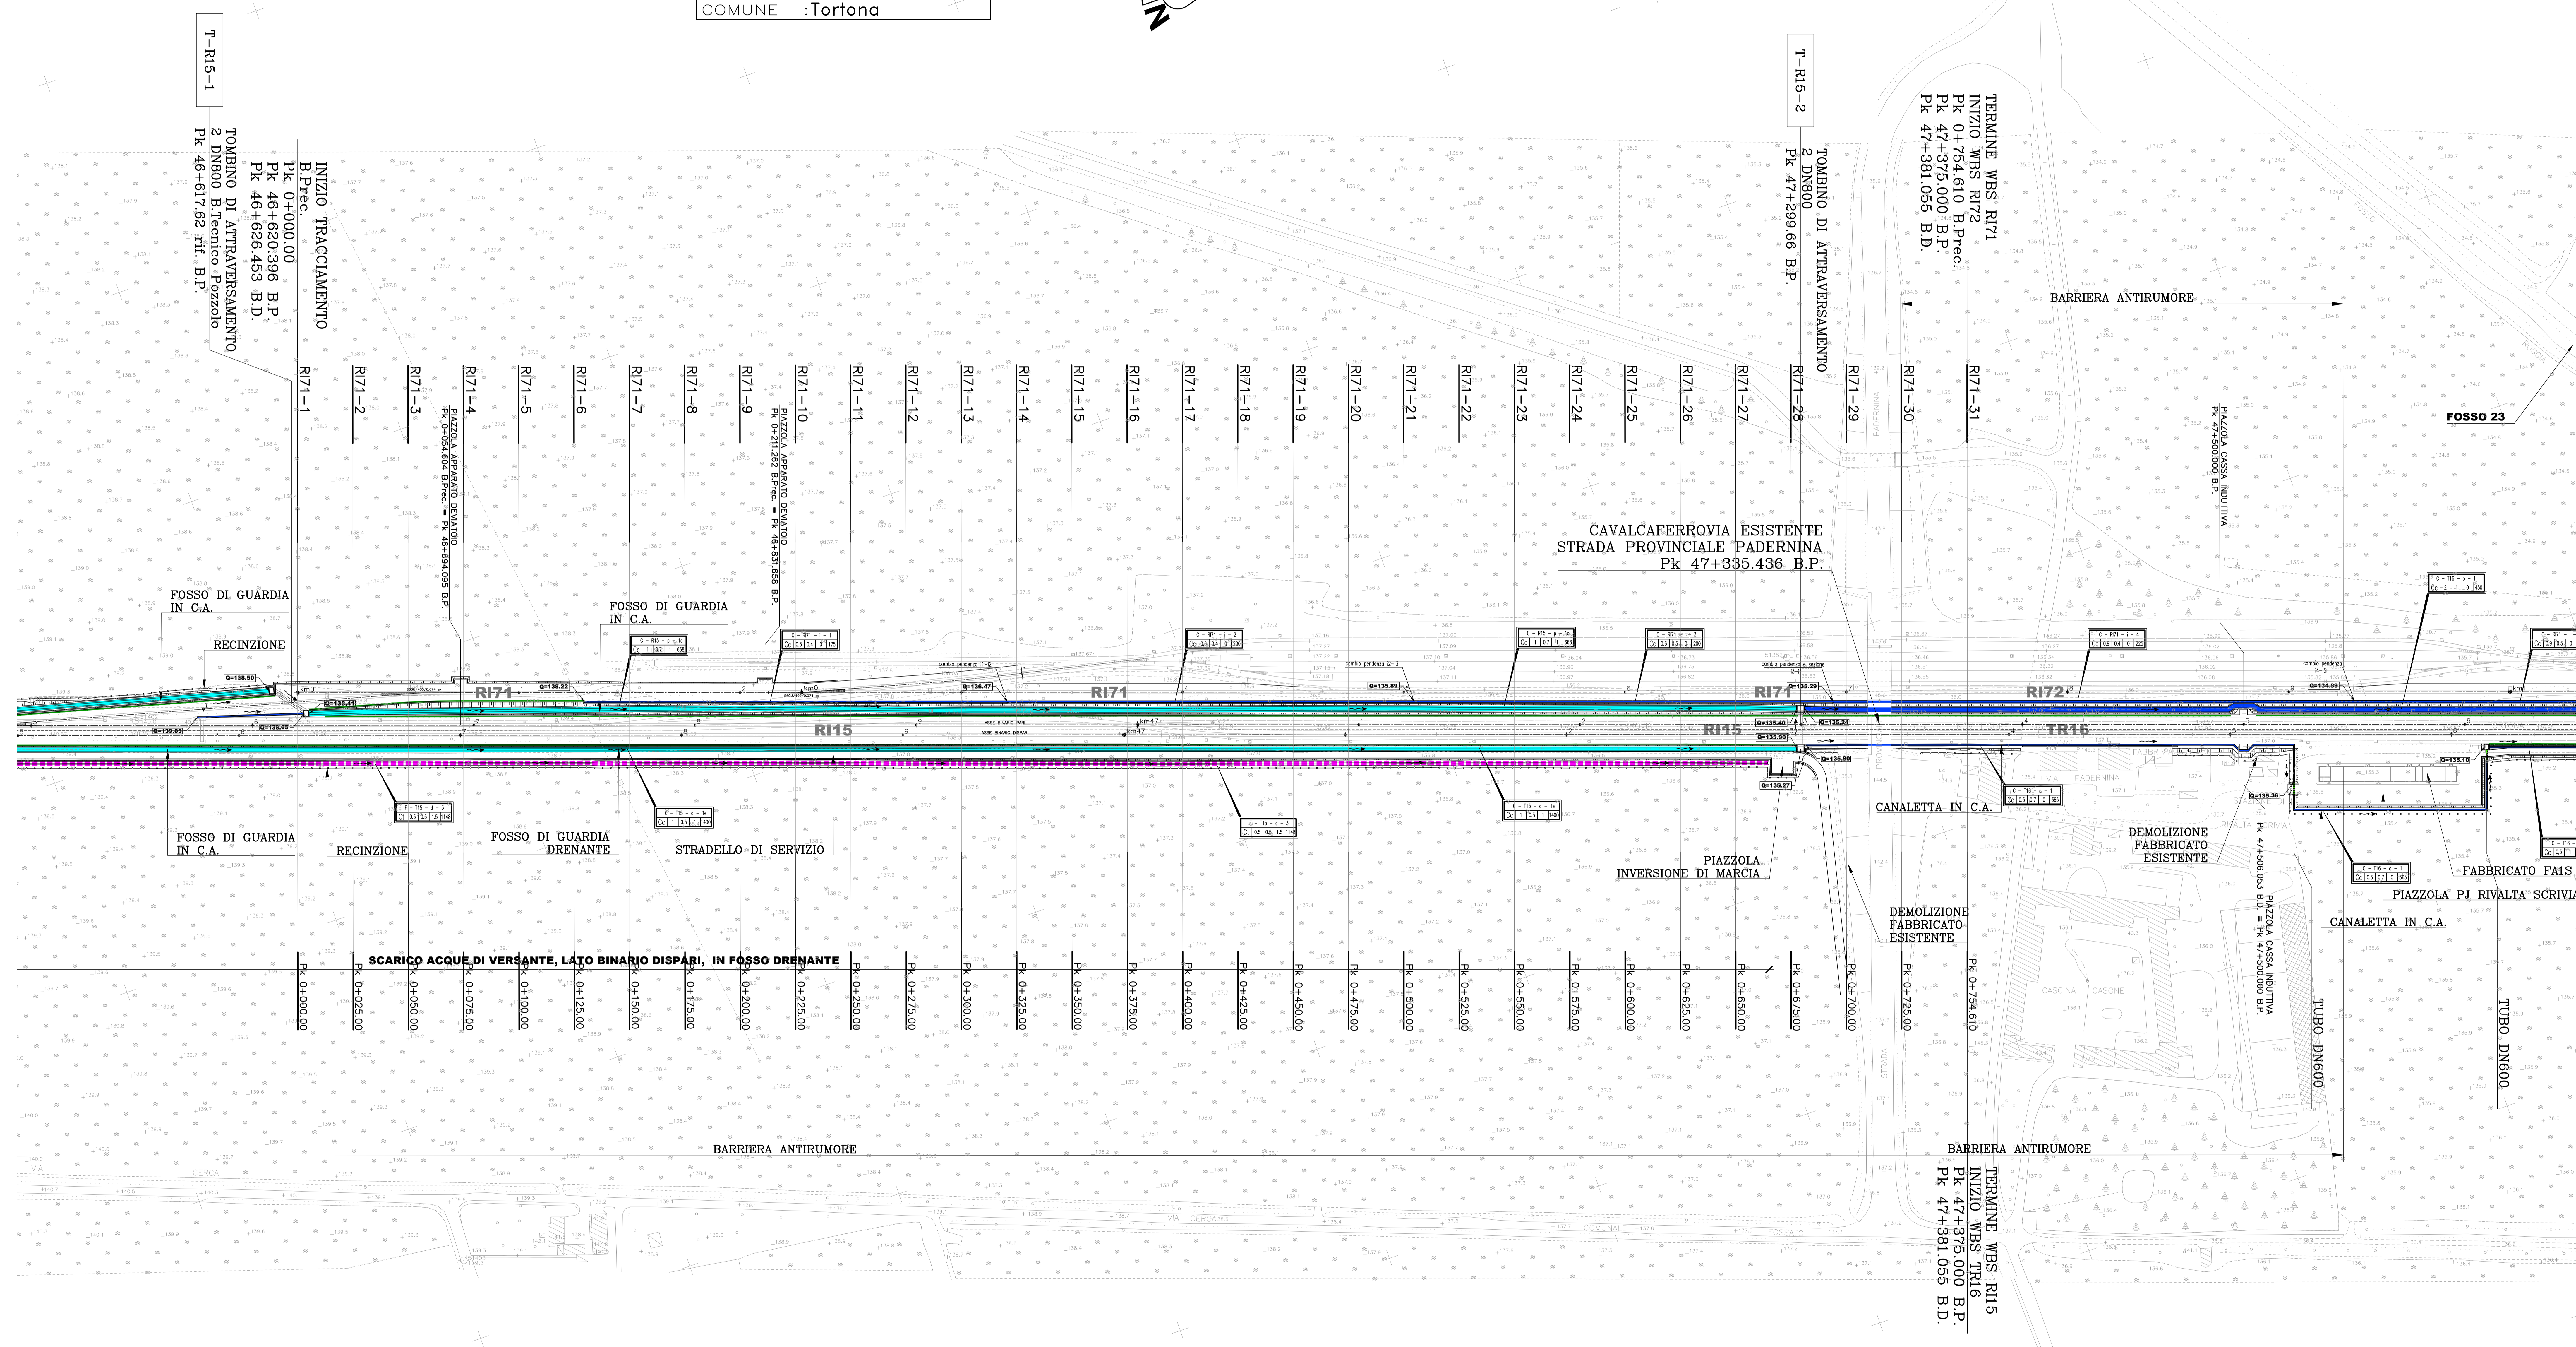


PROVINCIA :Alessandria  
 COMUNE :Tortona

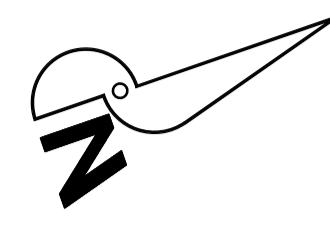

NOTA:  
 EMBRICI DI RILEVATO OGNI 15m

CARATTERISTICHE DEI TRATTI E PORTATE SCARICATE									
Modello	Modello	L (m)	h med (m)	Tip. Ser.	h (m)	Q (m³/s)	Recapiti		
P1-1	P1-2	585	0,0006	R	1	0,5	181,09		
S0-1	S0-2	387	0,0051	T	0,5	0,5	43,63		
S1-1	S1-2	206	0,0044	T	0,5	0,5	34,39		
S2-1	S2-2	63	0,0051	T	0,5	0,5	8,47		
T15-1	T15-12	12	0,0061	C	0,4	0,8	19,28		
P2-1	P2-2	214	0,0010	T	1	0,5	47,21		
P10-1	P10-2	735	0,0035	T	1	0,5	730,39		
P16-1	P16-2	80	0,0041	R	1,4	0,5	75,45		
P16-1	P16-2	710	0,0048	T	1	0,5	876,58		
T15-13	T15-12	12	0,0050	C	0,5	1	45,58		
P1-1	P1-2	450	0,0011	R	2	1	182,39		Tombino RN15
P16-1	P16-2	80	0,0015	T	1,2	1	182,75		
D1-1	D1-2	441	0,0006	R	1	0,5	125,53		
D16-1	D16-2	200	0,0011	T	0,5	0,5	380,96		
D16-1	D16-2	599	0,0045	T	0,5	0,5	341,18		
D16-1	D16-2	339	0,0048	T	1	0,5	425,56		
D16-1	D16-2	80	0,0035	R	1,4	0,5	440,29		
D16-1	D16-2	1400	0,0041	T	1	0,5	648,91		
T15-2	T15-22	22	0,0020	C	0,5	1	68,91		
D1-1	D1-2	360	0,0005	R	0,5	1	193,24		Tombino RN15
D16-1	D16-2	222	0,0015	R	0,5	1	276,97		
D1-1	D1-2	175	0,0030	R	0,5	0,4	265,84		
D1-1	D1-2	200	0,0025	R	0,6	0,4	131,00		
D1-1	D1-2	200	0,0030	R	0,6	0,5	192,09		
D1-1	D1-2	175	0,0018	R	0,9	0,6	234,56		
D1-1	D1-2	175	0,0012	R	0,9	0,5	224,82		Tombino RN15
D1-1	D1-2	130	0,0014	C	0,3	0,6	224,82		Tombino RN15

COMMITTENTE:  
**RFI**  
 ALTA Sorveglianza:  
**ITALFERR**  
 GENERAL CONTRACTOR:  
**COCIV**  
 Infrastrutture Ferroviarie Strategiche Definite Dalla Legge Obiettivo N.443/01  
 TRATTA A.V.I.A.C. TERZO VALICO DEI GIOVI  
 PROGETTO ESECUTIVO  
 Rilevato di Linea III Valico da pk 46+375,00 a pk 47+375,00  
 tratto 0  
 Planimetria Idraulica

GENERAL CONTRACTOR: **Cociv**  
 Ing. N. Mastio

DIRETTORE LAVORI

SCALA: 1:1000

COMMESSA: I G 5 1 LOTO: 04 FASE: E ENTE: CV TIPO DOC: P7 OPERAZIONE/PAL: R17103 PROG: 001 REV: A

PROGETTAZIONE

Rev.	Descrizione emissione	Redatto	Data	Verificato	Data	Progettista	Data	IL PROGETTISTA
A	Prima emissione	E. Canale	15/05/2014	A. Mastio	15/05/2014	A. Palotta	15/05/2014	
A01	Revisione a seguito osservazioni validatore	E. Canale	25/11/2015	A. Mastio	25/11/2015	A. Palotta	25/11/2015	
A02	Revisione per cambio titolo	E. Canale	22/03/2017	A. Mastio	22/03/2017	A. Palotta	22/03/2017	

Nome File: \\sic.cociv.it\B17103\A02 CUP: F1820200000000