
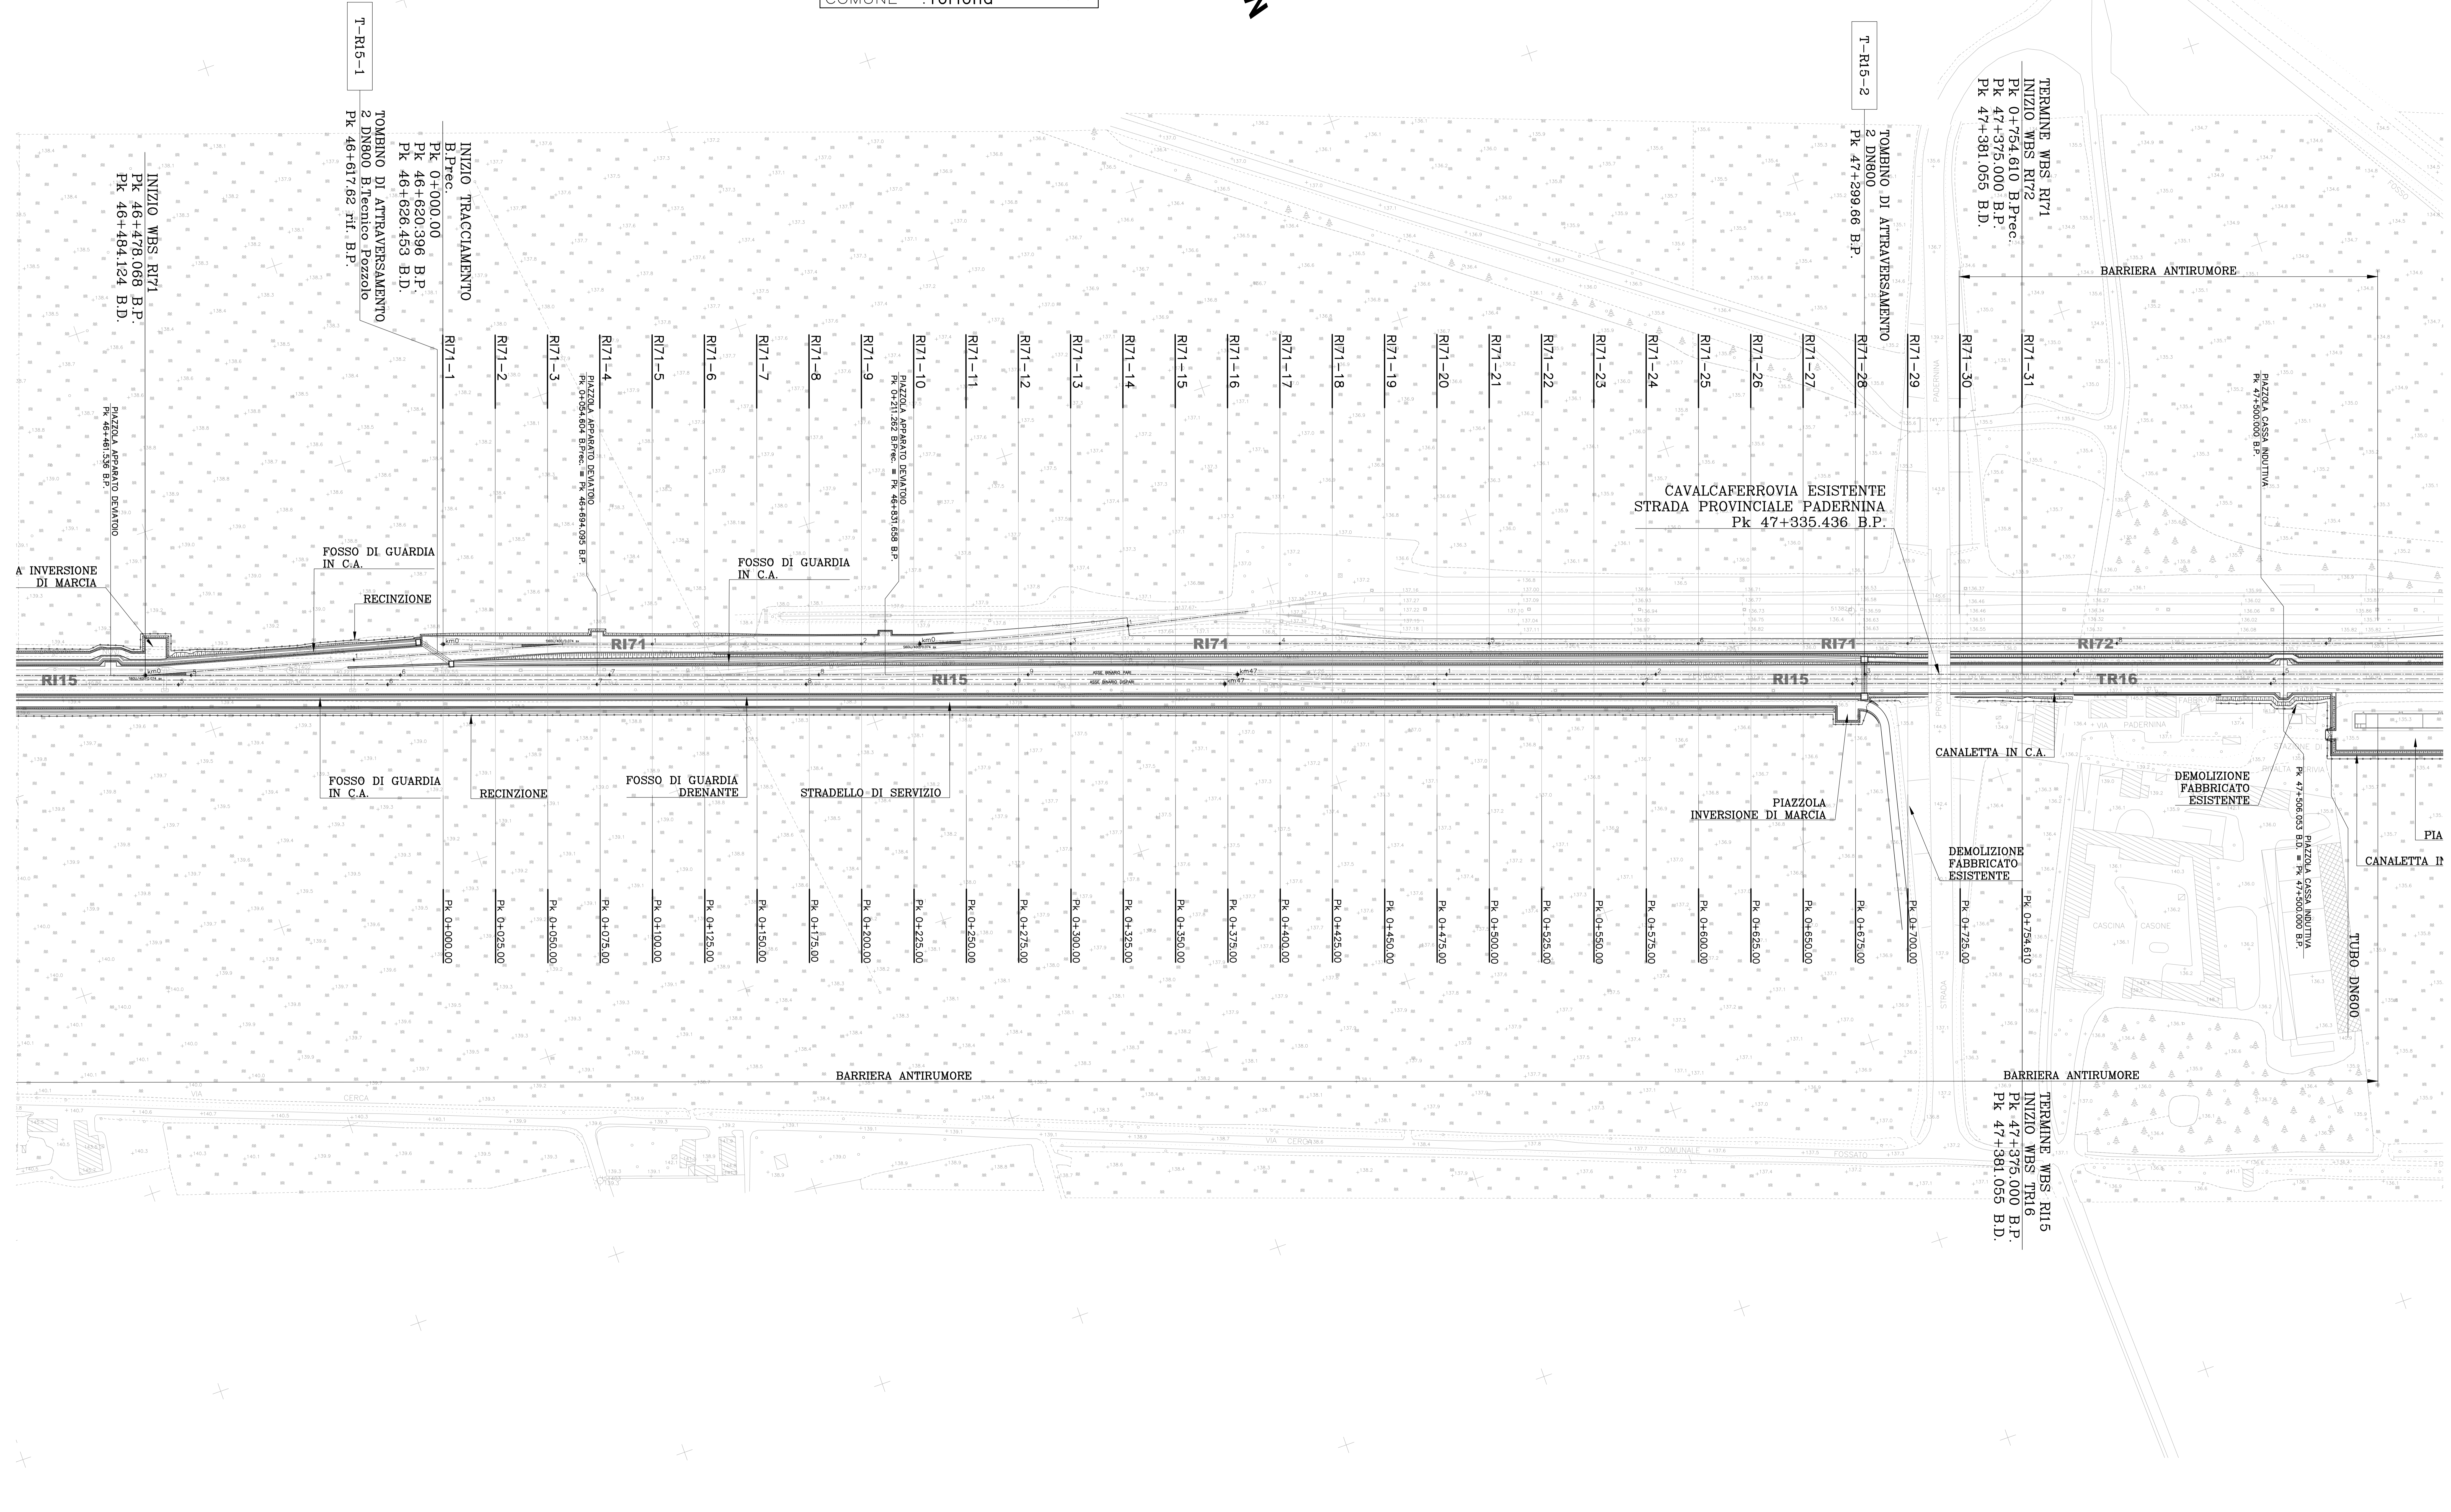


PROVINCIA :Alessandria
 COMUNE :Tortona

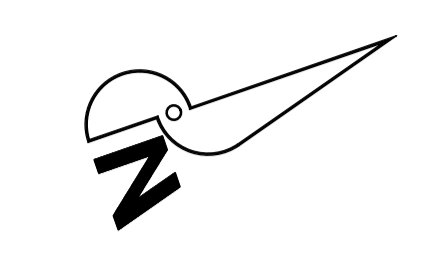

COMMITTENTE:

ALTA sorveglianza:

GENERAL CONTRACTOR:

INFRASTRUTTURE FERROVIARIE STRATEGICHE DEFINITE DALLA LEGGE OBIETTIVO N.443/01
 TRATTA A.V./A.C. TERZO VALICO DEI GIOVI
 PROGETTO ESECUTIVO

Rilevato Allaccio di Rivalta Scrivia
 Lato Genova
 tratto 0
 Planimetria di progetto

GENERAL CONTRACTOR	DIRETTORE LAVORI	SCALA					
Cociv		1:1000					
Ing. N. Meatto							
COMMESSA	LOTTO	FASE	ENTE	TIPO DOC.	OPERAZIONE/PA	PROGR.	REV.
I651	04	E	CV	P7	R1710X	001	A
PROGETTAZIONE							
Rev.	Descrizione emissione	Redatto	Data	Verificato	Data	Progetto	IL PROGETTISTA
A00	Prima emissione	M. Rinaldi	15/05/2014	A. Nattari	15/05/2014	A. Palotta	15/05/2014
A01	Revisione a seguito osservazioni validate	M. Rinaldi	25/11/2015	A. Nattari	25/11/2015	A. Palotta	25/11/2015
A02	Revisione per cambio titolo	M. Rinaldi	22/03/2017	A. Nattari	22/03/2017	A. Palotta	22/03/2017

Nome File: \\snc.cociv.it\Biblioteca\1402 CUP: F1802000000000