

Levellette	L	890.123		
Prog. Levellette	P	-4.058		
	P	-0.455		

PR	= 45758.600
QV	= 144.050
DP	= -0.011
R	= 300000.000
T	= 15.965
F	= -0.000

WBS TR15

XA301R090


Quota: 142.730m s.l.m.m.
Progressiva: 45+546.434
Distanza dall'asse:

INTERSEZIONE CON IV16
km 45+749.046 B.P. A.V.
km 0+190.269

19
a: 146.602m s.l.m.m.
ressiva: 44+885.656
nza dall'asse:

GENOVA

MILANO

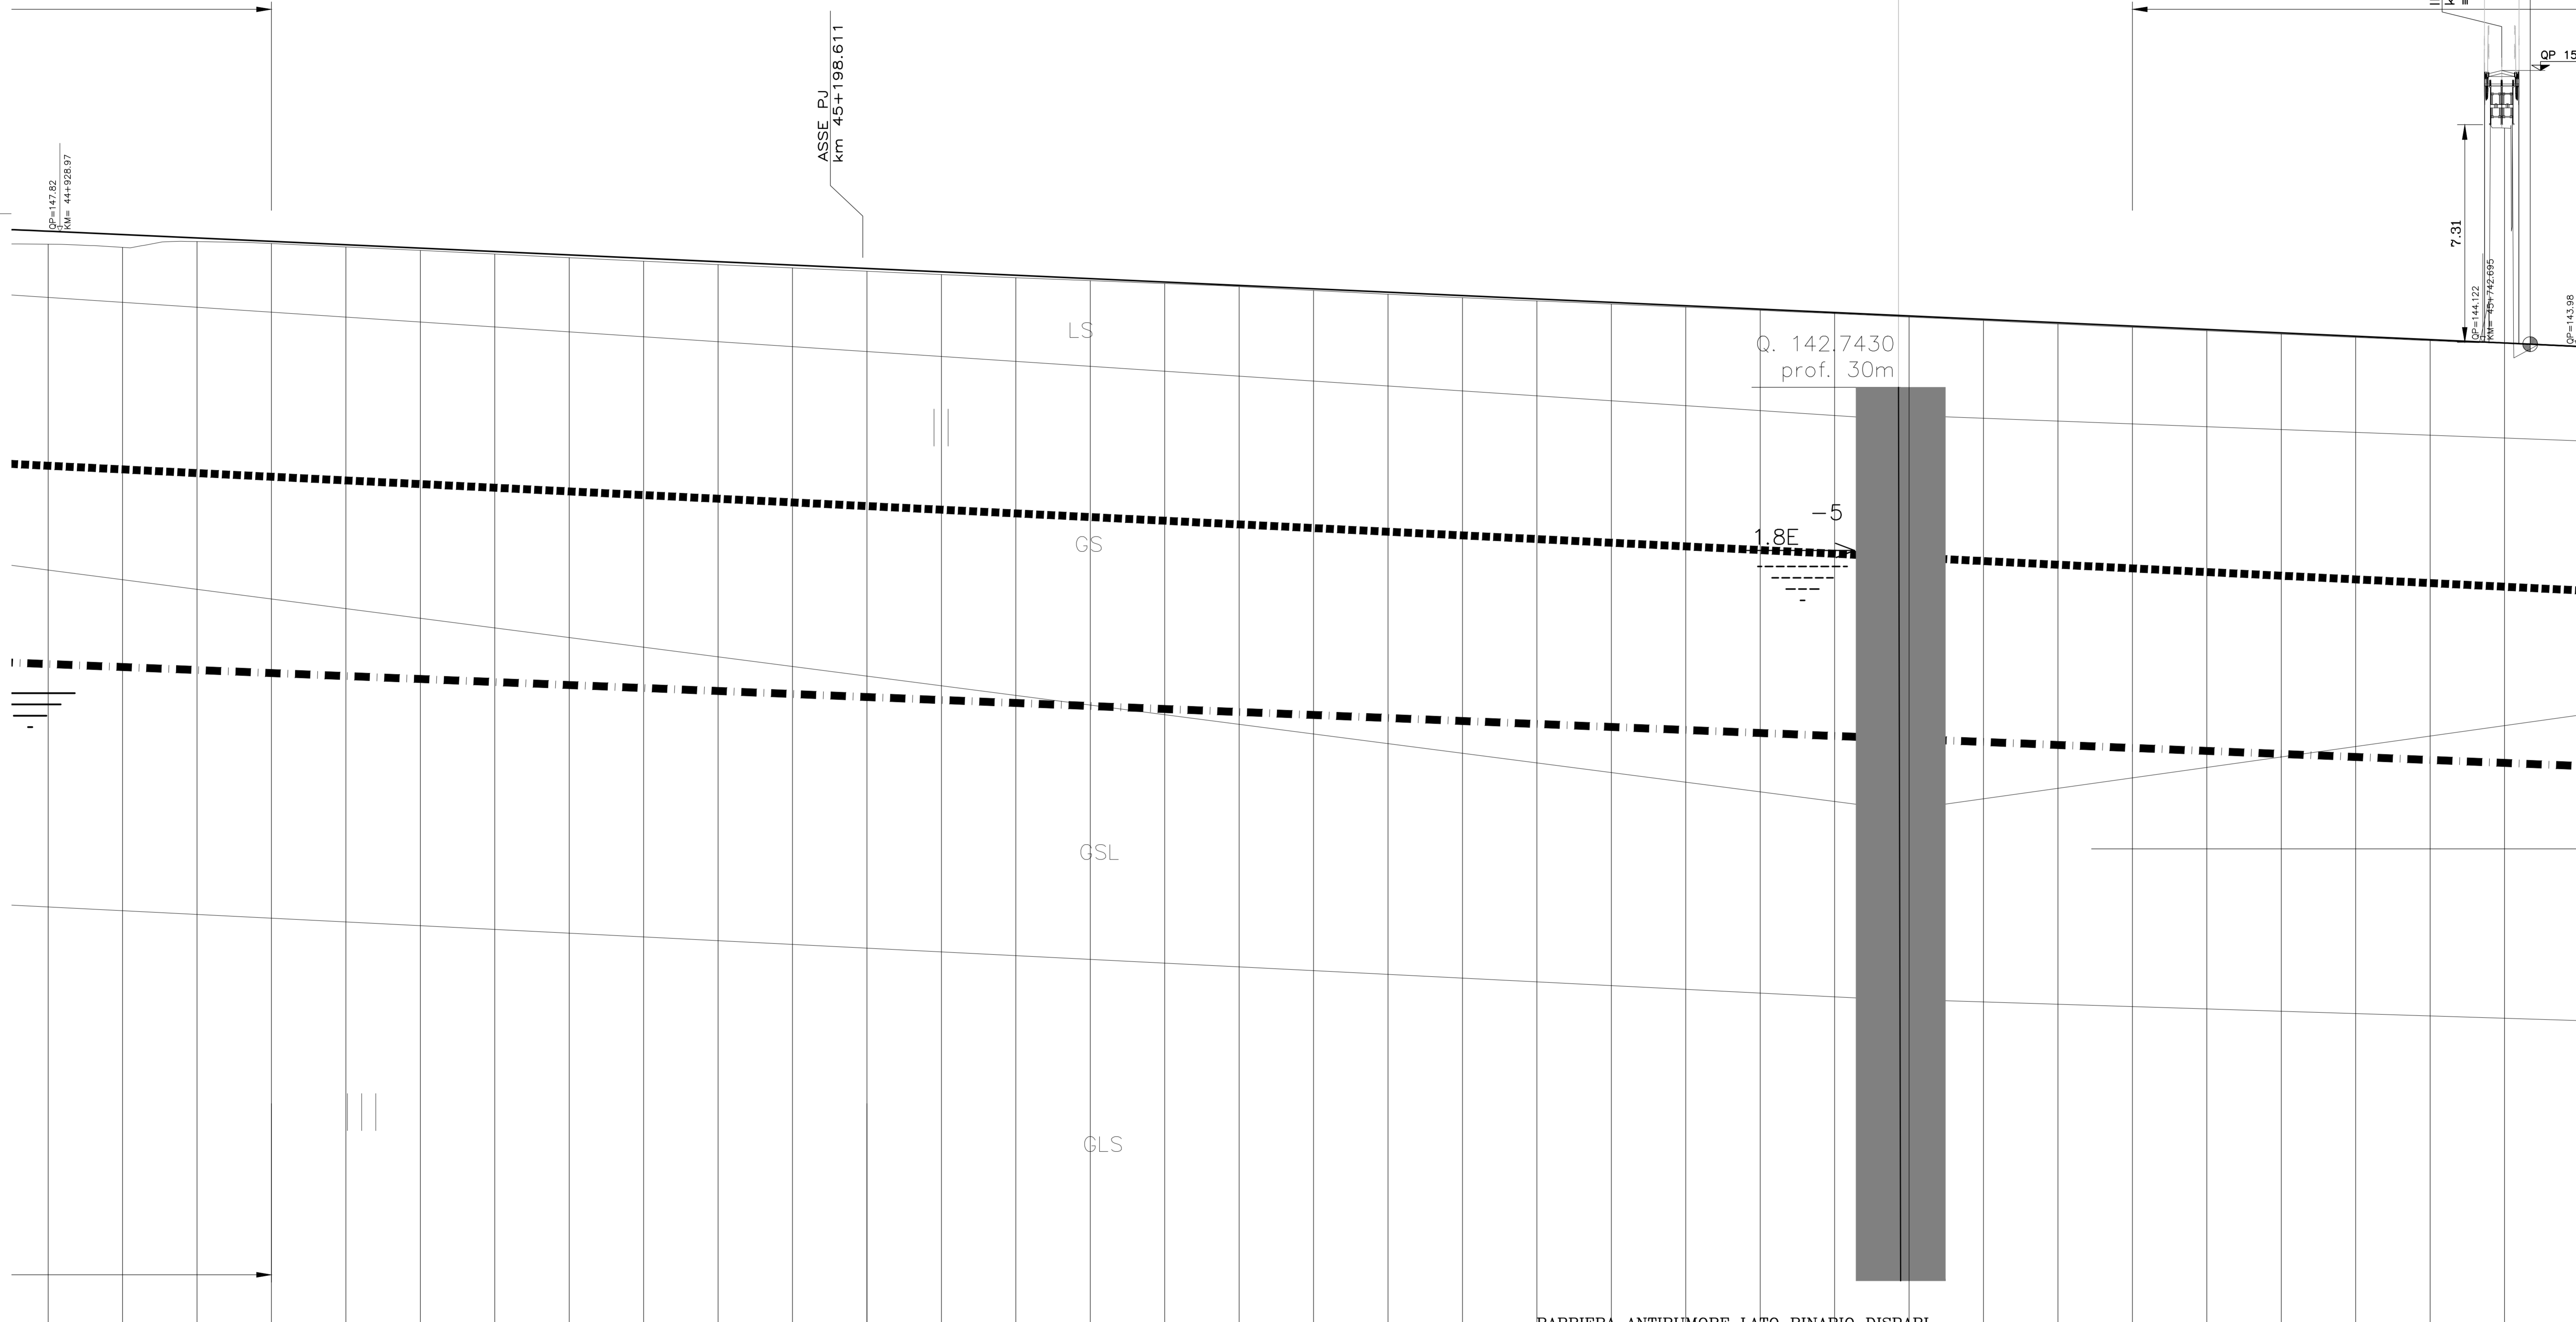

il profilo altimetrico del binario dispari coincide con il binario pari

NUMERO SEZIONE	44925	44950	44975	45000	45025	45050	45075	45100	45125	45150	45175	45200	45225	45250	45275	45300	45325	45350	45375	45400	45425	45450	45475	45500	45525	45550	45575	45600	45625	45650	45675	45700	45725	45750	457	
DIST. PARZIALI	00	3.07	21.03	25.00	25.00	7.63	17.37	25.00	25.00	25.00	0.67	24.37	25.00	25.00	25.00	25.00	25.00	25.00	25.00	25.00	25.00	25.00	25.00	25.00	25.00	25.00	25.00	25.00	25.00	25.00	25.00	25.00	17.70	7.30	24.50	
PROGRESSIVE	699.33	699.30	720.33	746.33	770.33	777.96	795.33	820.33	845.33	870.33	895.33	920.33	945.33	970.33	995.33	1020.33	1045.33	1070.33	1095.33	1120.33	1145.33	1170.33	1195.33	1220.33	1245.33	1270.33	1295.33	1320.33	1345.33	1370.33	1395.33	1420.33	1445.33	1470.33	1495.33	
SOPRAELEVAZIONE				45+007.63				45+100.63																												
AND. PLANIMETRICO																		L 1230.86																		

GENERAL CONTRACTOR:

COMITENTE:

ALTA sorveglianza:

INFRASTRUTTURE FERROVIARIE STRATEGICHE DEFINITE DALLA LEGGE OBIETTIVO N.443/01
TRATTA A.V./A.C. TERZO VALICO DEI GIOVI
PROGETTO ESECUTIVO

TRINCEA DI LINEA III VALICO
Da Pk 44+229.67 alla Pk 46+375
Tratto 0
Profilo geotecnico - Tav.2

GENERAL CONTRACTOR	DIRETTORE LAVORI	SCALA:
Cocl Ing. M. Meo		1:10001:100

COMMISSIONE	LOTTO	FASE	ENTE	TIPO DOC.	OPERAZIONE/CIPLINA	PROGR.	REV.
I G S I	04	E	CV	FZ	TR S R O X	005	A

Rev.	Descrizione emissione	Redatto	Data	Verificato	Data	Progettista	Data
A01	Prima emissione	M. Ranisi	15/05/2014	A. Nastasi	15/05/2014	A. Palomba	15/05/2014
A01	Aggiornamento cambio	M. Ranisi	25/11/2015	A. Nastasi	25/11/2015	A. Mancarella	25/11/2015
A02	Revisione per cambio lato	M. Ranisi	23/03/2017	A. Nastasi	23/03/2017	A. Mancarella	23/03/2017

Scale 1:100000