


L	Livello	Q	Q
		629,300	+2,300
			-0,466

Q	Q
45758,600	46387,900

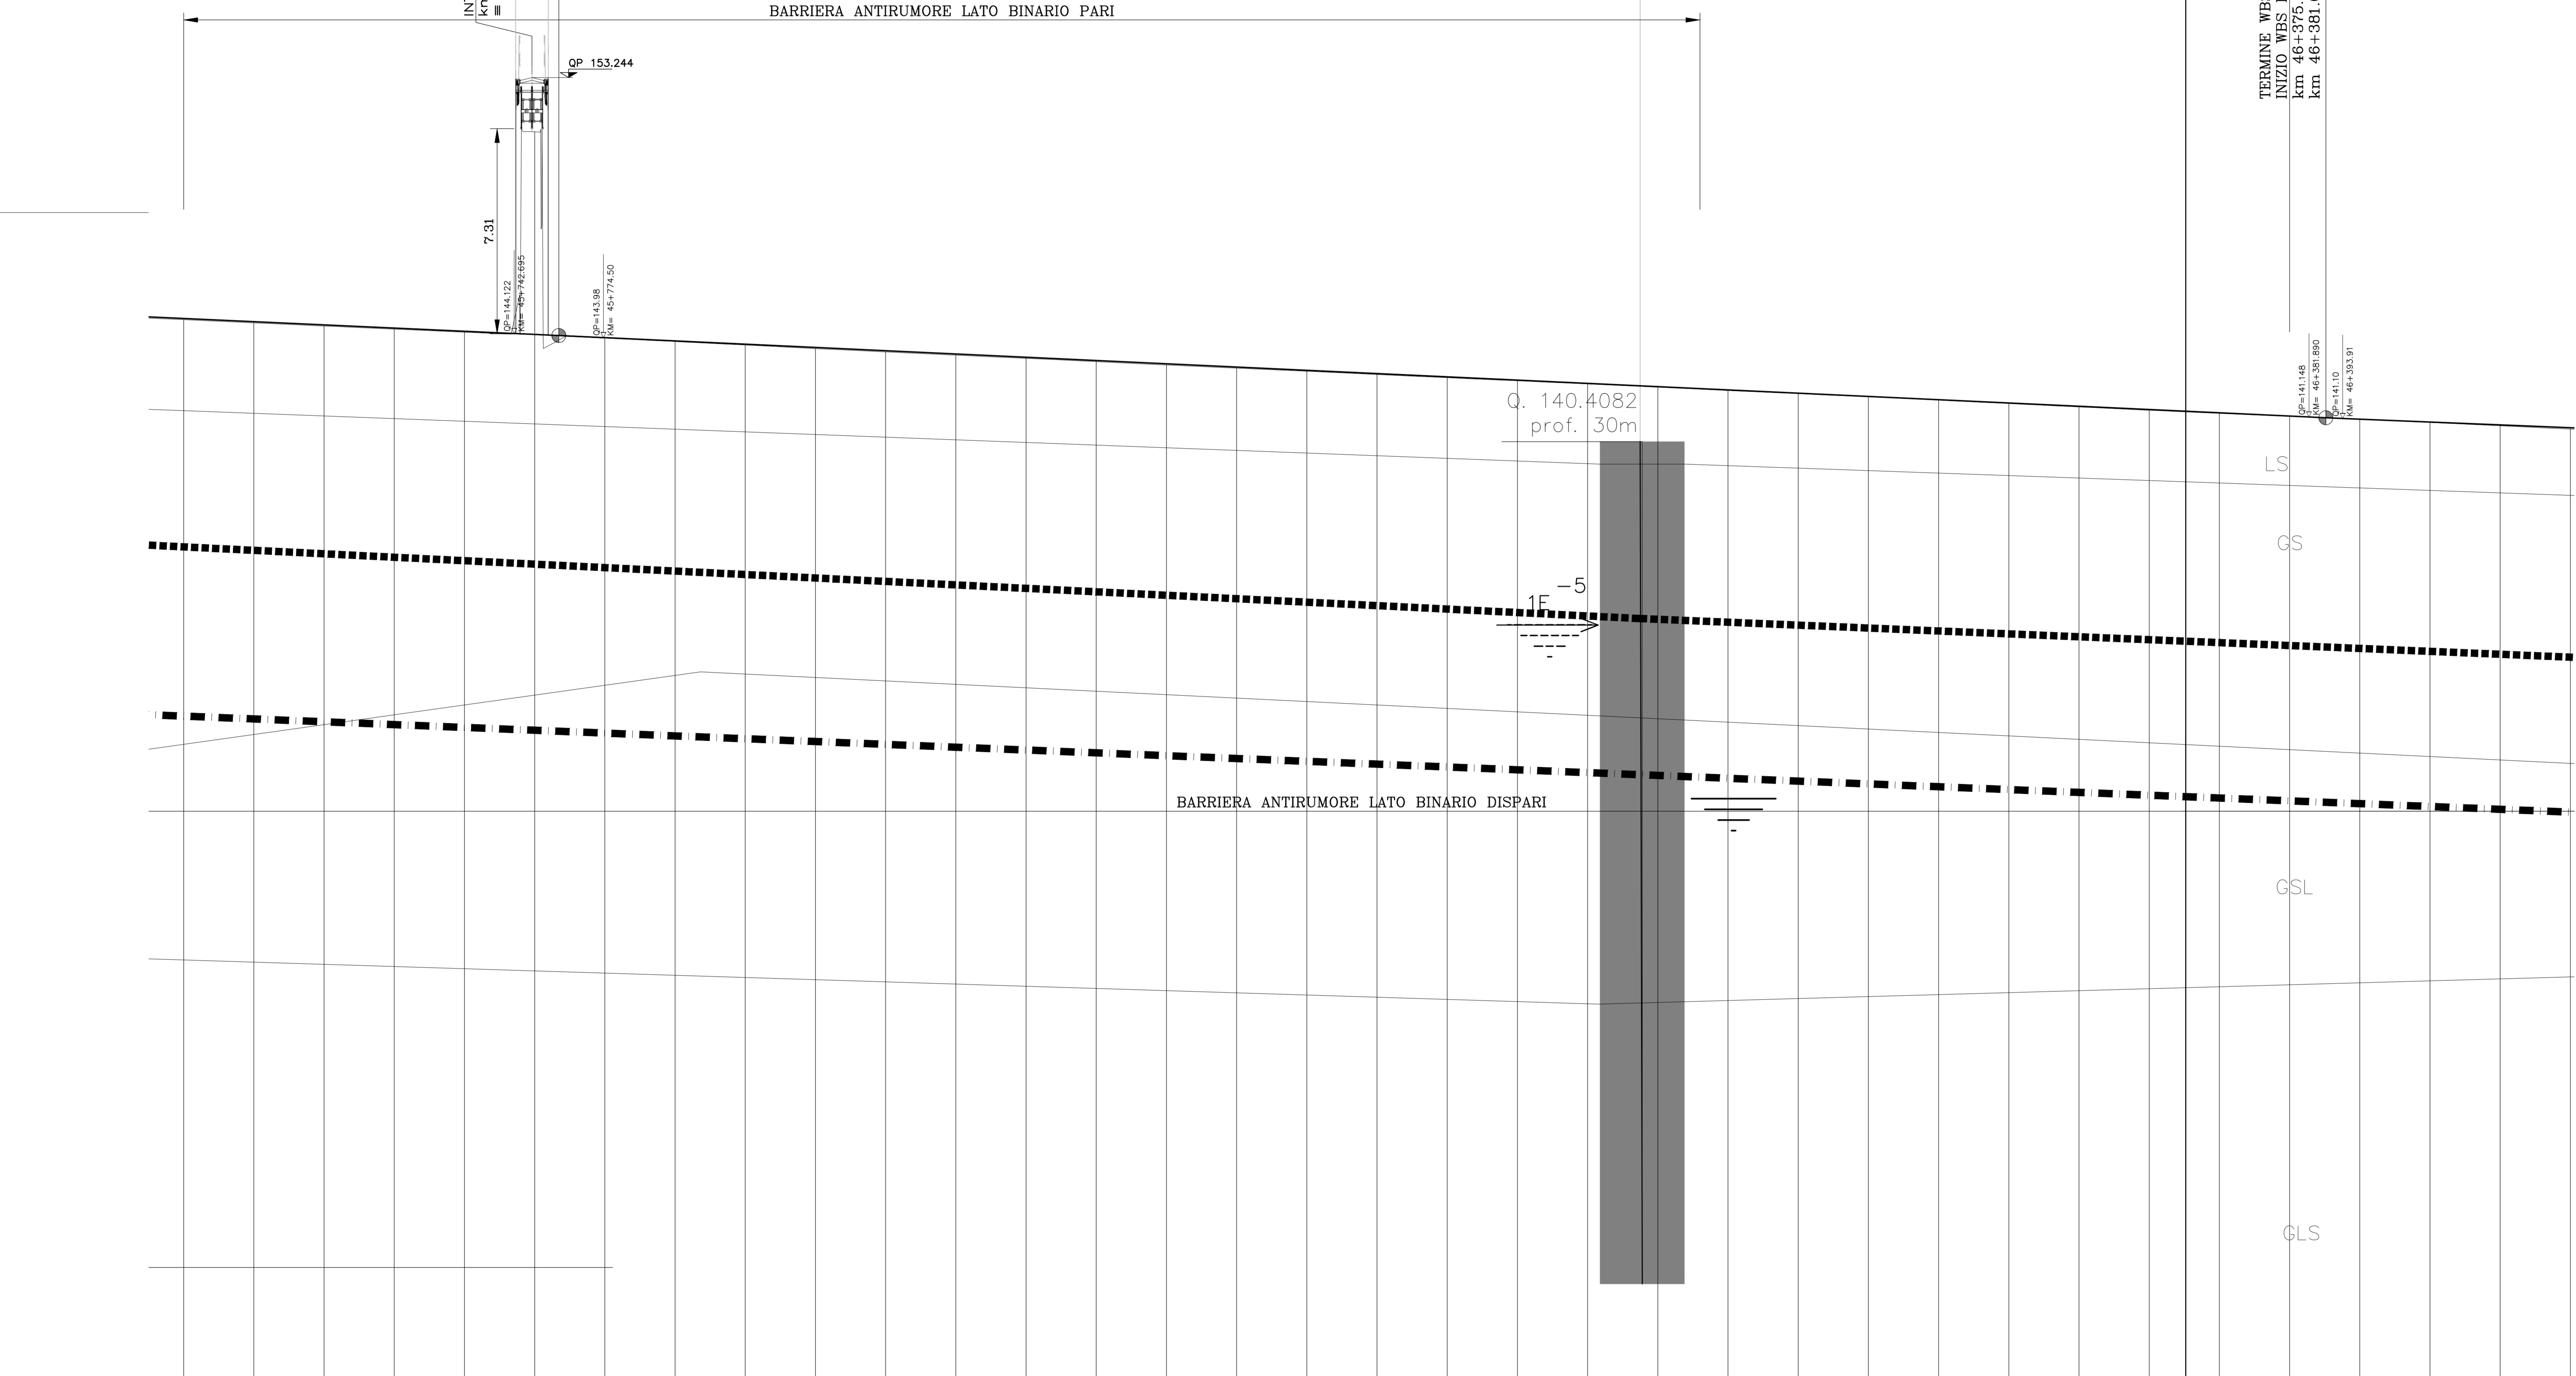

NUMERO SEZIONE	45625	45650	45675	45700	45725	45750	45775	45800	45825	45850	45875	45900	45925	45950	45975	46000	46025	46050	46075	46100	46125	46150	46175	46200	46225	46250	46275	46300	46325	46350	46375	46400	46425	46450	464		
QUOTE PROGETTO	144,659	144,500	144,514	144,430	144,205	144,122	143,994	143,857	143,741	143,624	143,506	143,392	143,275	143,159	143,042	142,926	142,810	142,695	142,577	142,460	142,344	142,228	142,111	141,995	141,878	141,762	141,646	141,529	141,413	141,296	141,180	141,064	140,948	140,832	140,716	140,600	
QUOTE TERRENO	144,613	144,500	144,387	144,276	144,167	144,058	143,949	143,840	143,731	143,622	143,513	143,404	143,295	143,186	143,077	142,968	142,859	142,750	142,641	142,532	142,423	142,314	142,205	142,096	141,987	141,878	141,769	141,660	141,551	141,442	141,333	141,224	141,115	141,006	140,897	140,788	140,679

ETOMETRICHE	45+625	45+650	45+675	45+700	45+725	45+750	45+775	45+800	45+825	45+850	45+875	45+900	45+925	45+950	45+975	460	46+025	46+050	46+075	46+100	46+125	46+150	46+175	46+200	46+225	46+250	46+275	46+300	46+325	46+350	46+375	46+400	46+425	46+450				
DIST. PARZIALI	00	25,00	25,00	25,00	25,00	17,70	7,30	24,50	0,50	25,00	25,00	25,00	25,00	25,00	25,00	25,00	25,00	25,00	25,00	25,00	25,00	25,00	25,00	25,00	25,00	25,00	25,00	25,00	6,19	6,49	12,51	25,00	13,56	25,00				
PROGRESSIVE	1396,33	1420,33	1445,33	1470,33	1495,33	1513,02	1520,33	1544,83	1545,33	1570,33	1595,33	1620,33	1645,33	1670,33	1695,33	1720,33	1745,33	1770,33	1795,33	1820,33	1845,33	1870,33	1895,33	1920,33	1945,33	1970,33	1995,33	2020,33	2045,33	2070,33	2095,33	2120,33	2145,33	2170,33	2195,33	2220,33	2245,33	2270,33
SOPRAELEVAZIONE	L 1230,86																										A=883,18		A=883,18		A=883,18							
AND. PLANIMETRICO																																						

il profilo altimetrico del binario dispari coincide con il binario pari

COMMITTENTE:

 ALTA Sorveglianza:

 GENERAL CONTRACTOR:

 INFRASTRUTTURE FERROVIARIE STRATEGICHE DEFINITE DALLA LEGGE OBIETTIVO N.443/01
 TRATTA A.V./A.C. TERZO VALICO DEI GIOVI
 PROGETTO ESECUTIVO

TRINCEA DI LINEA III VALICO
 Da Pk 44+229.67 alla Pk 46+375
 Tratto 0
 Profilo geotecnico - Tav.3

COMMESSA	LOTTO	FASE	ENTE	TIPO DOC.	OPERAZIONE/CIPLINA	PROG.	REV.	SCALA:
I G 5 1	0 4	E	CV	FZ	TR 1 5 0 X	0 0 6	A	1:10001:100

PROGETTAZIONE	Rev.	Descrizione emissione	Redatto	Data	Verificato	Data	Progresso	Data	IL PROGETTISTA
A00	1	Prima emissione	M. Rinaldi	15/05/2014	A. Nastasi	15/05/2014	A. Palomba	15/05/2014	
A01	2	Aggiornamento cartello	M. Rinaldi	25/11/2015	A. Nastasi	25/11/2015	A. Mancaletti	25/11/2015	
A02	3	Revisione per cambio lato	M. Rinaldi	22/03/2017	A. Nastasi	22/03/2017	A. Mancaletti	22/03/2017	

Nome File: I01\A.C. C112 TR15-01-09-A02 CLIP_F01I1020000000