
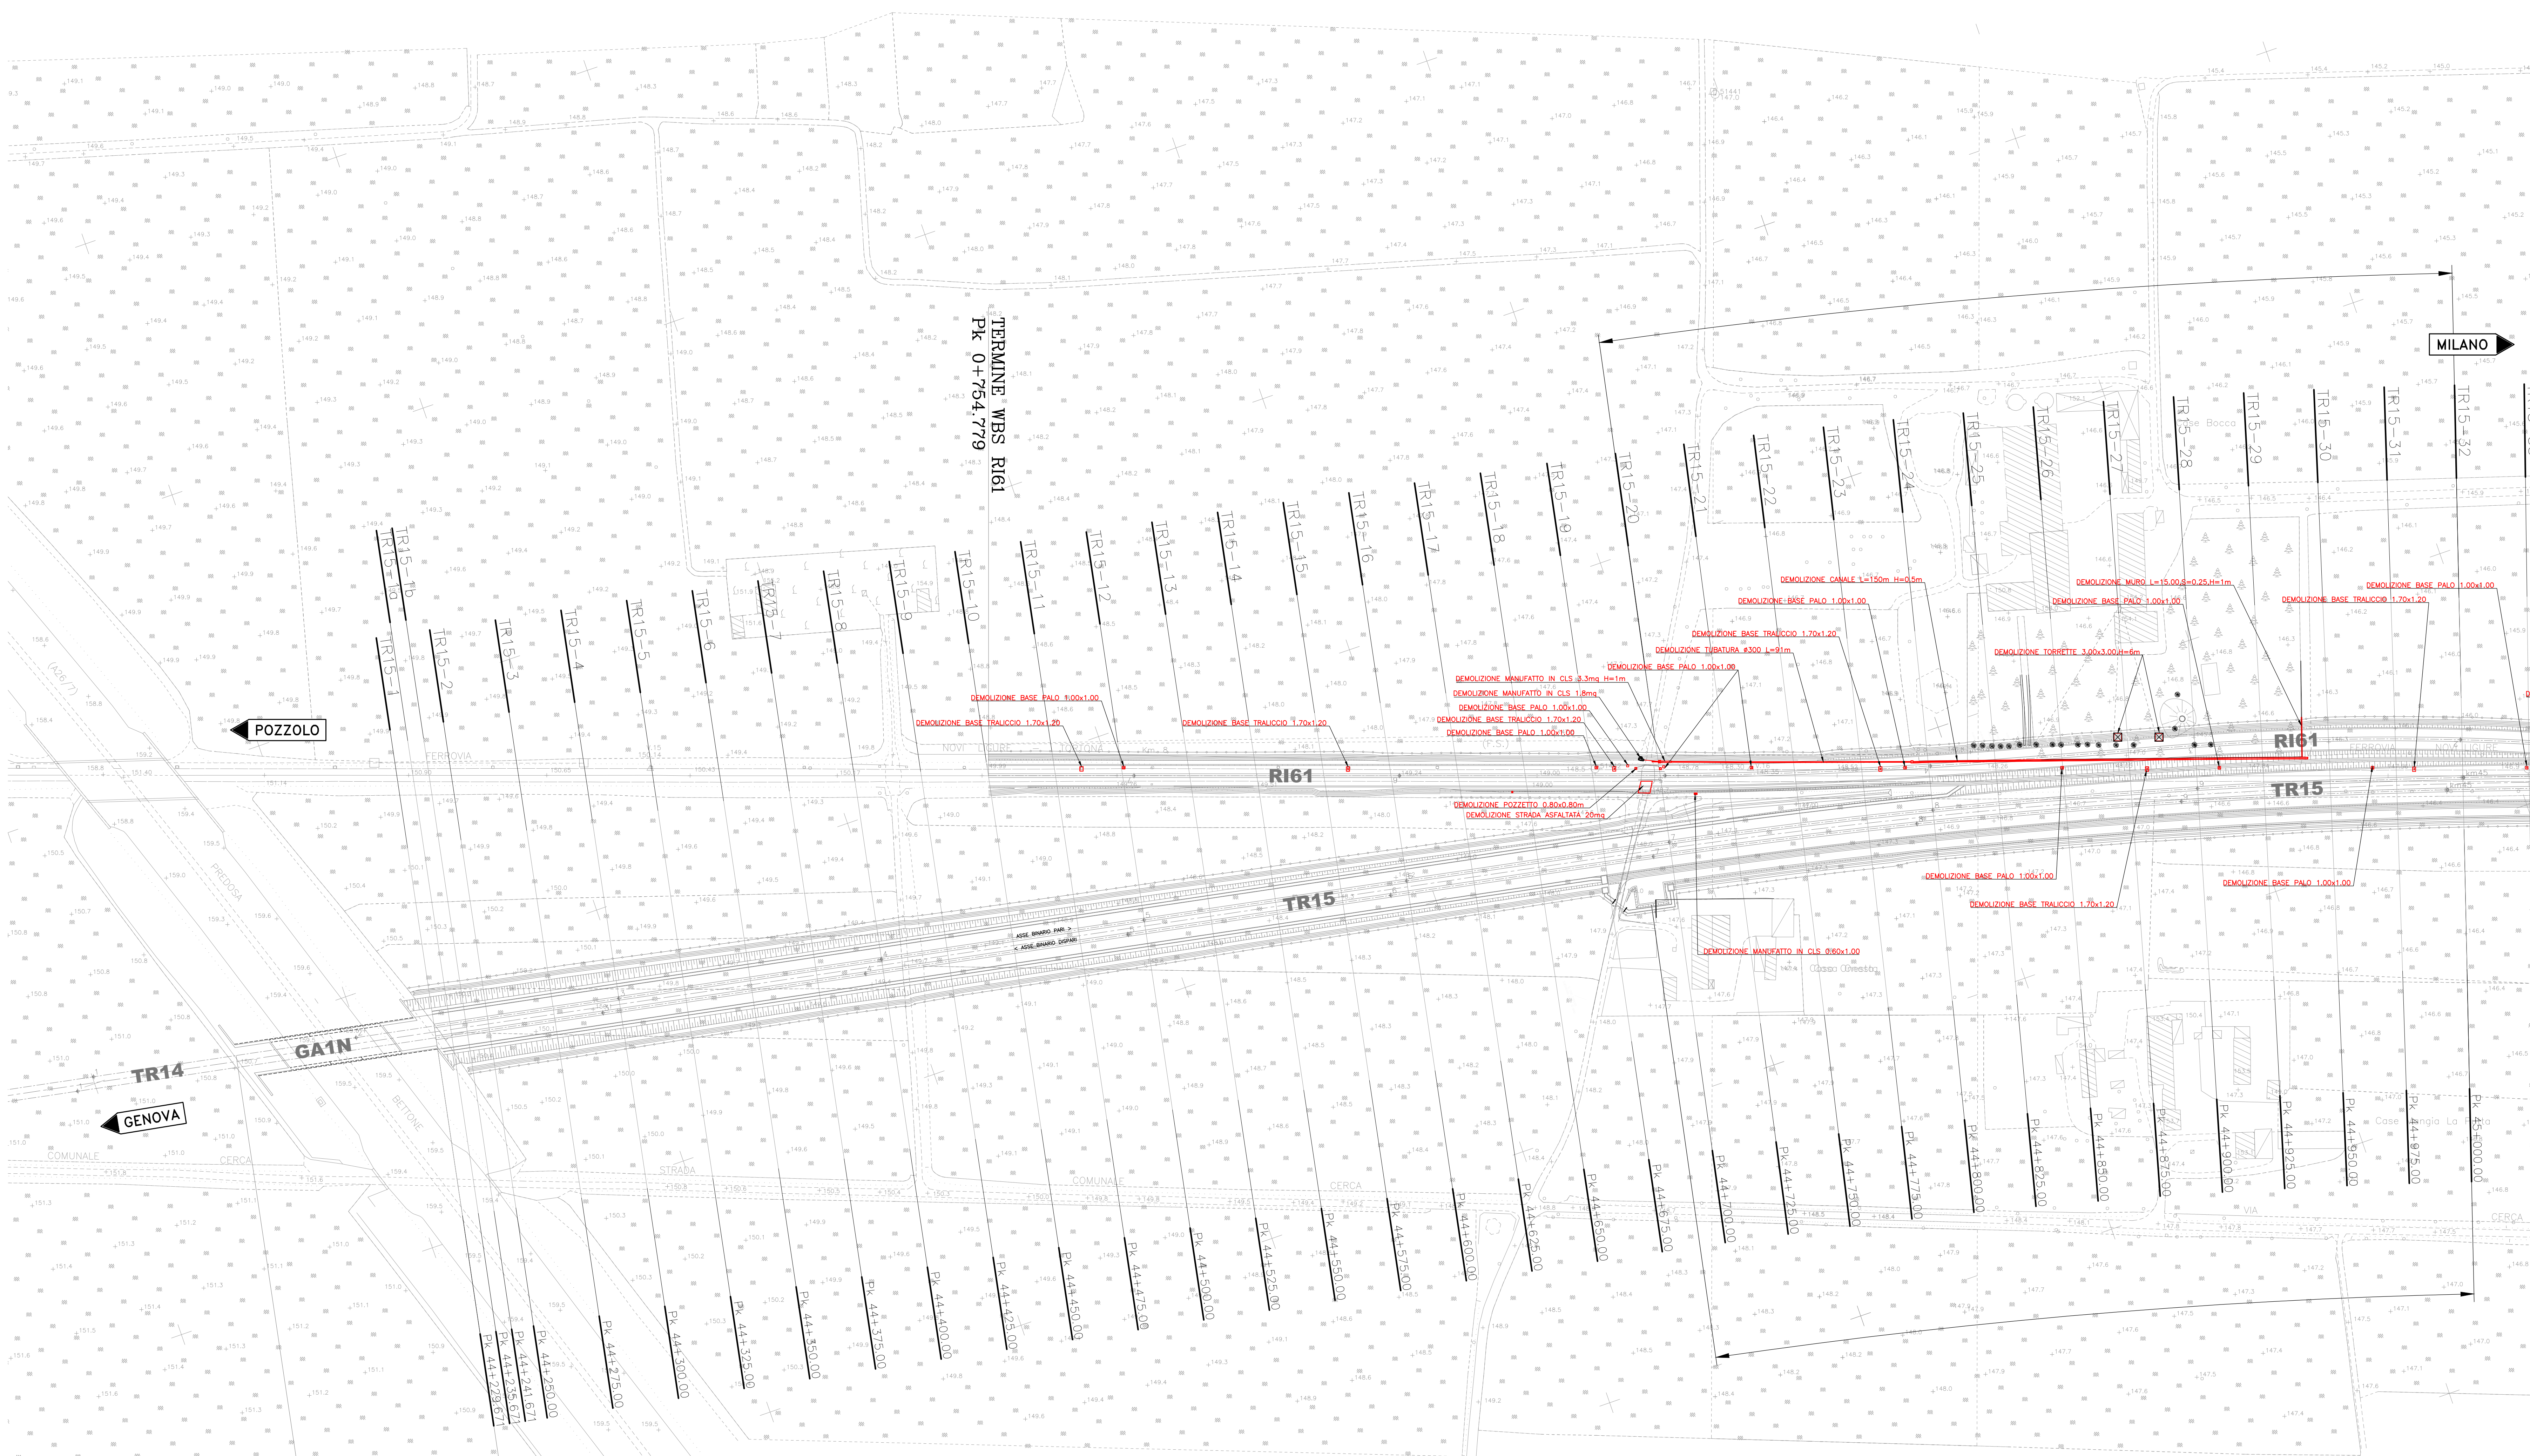


PROVINCIA :Alessandria
 COMUNE :Pozzolo Formigaro

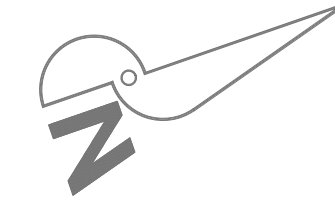

COMMITTENTE:

ALTA Sorveglianza:

GENERAL CONTRACTOR:

INFRASTRUTTURE FERROVIARIE STRATEGICHE DEFINITE DALLA
 LEGGE OBIETTIVO N.443/01
 TRATTA A.V.A.C. TERZO VALICO DEI GIOVI
 PROGETTO ESECUTIVO

TRINCEA DI LINEA III VALICO
 Da pk 44+229,67 a pk 46+375
 Tratto 0
 Planimetria delle demolizioni - Tav. 1

| | | | | |
|-----------------------------|-------------|------------------|--------------|------------------|
| GENERAL CONTRACTOR Cociv | | DIRETTORE LAVORI | | SCALA: 1:1000 |
| COMMESSA IG51 | LOTTO 04 | FASE E | ENTE C.V. | TIPO DOC P7 |
| OPERADISCIPLINA TR1500 | | PROGR 001 | REV A | |

| Rev. | Descrizione emissione | Redatto | Data | Verificato | Data | Progettista | Data | IL PROGETTISTA |
|------|----------------------------|----------|------------|------------|------------|---------------|------------|----------------|
| A00 | Prima emissione | M. Reali | 15/05/2014 | A. Nattari | 15/05/2014 | A. Palomba | 15/05/2014 | |
| A01 | Aggiornamento cartello | M. Reali | 25/11/2015 | A. Nattari | 25/11/2015 | A. Mancarella | 25/11/2015 | |
| A02 | Rivisione per cambio lotto | M. Reali | 22/03/2017 | A. Nattari | 22/03/2017 | A. Mancarella | 22/03/2017 | |