
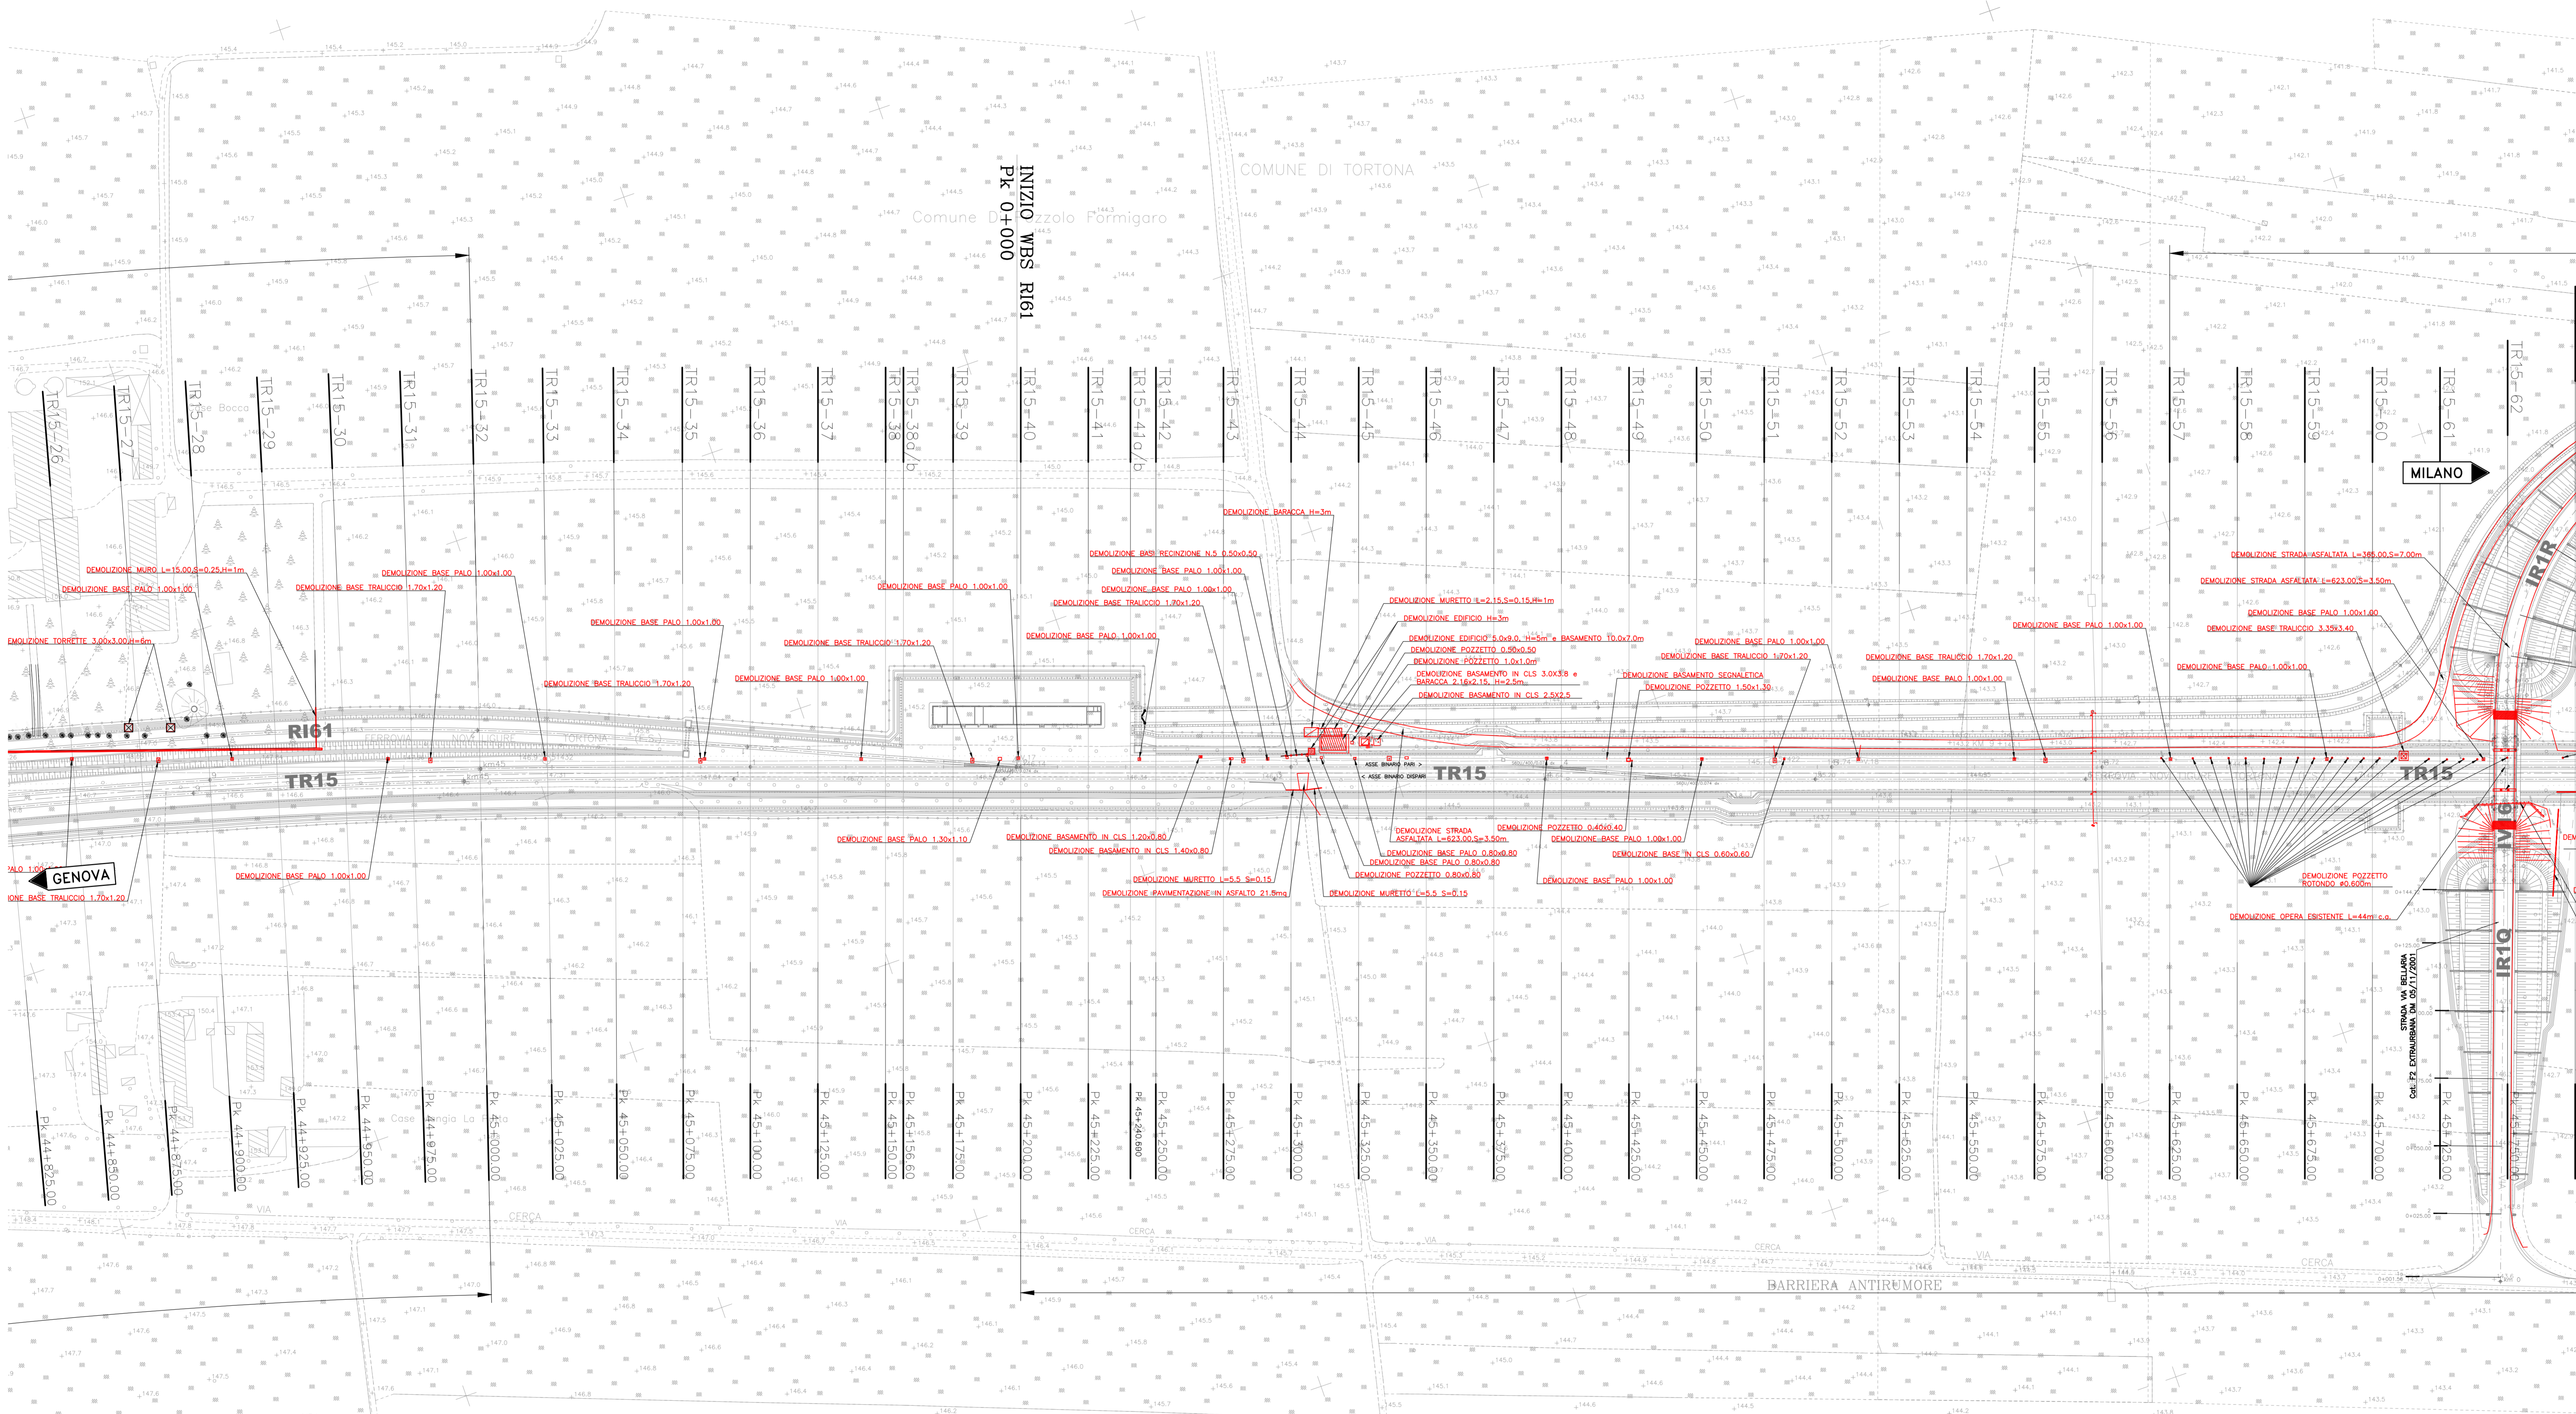


PROVINCIA :Alessandria
 COMUNE :Tortona

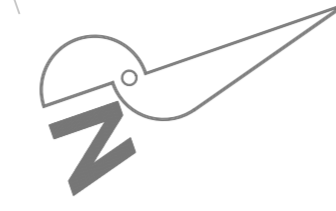

COMMITTENTE:


ALTA Sorveglianza:


GENERAL CONTRACTOR:


INFRASTRUTTURE FERROVIARIE STRATEGICHE DEFINITE DALLA
 LEGGE OBIETTIVO N.443/01
 TRATTA A.V./A.C. TERZO VALICO DEI GIOVI
 PROGETTO ESECUTIVO

TRINCEA DI LINEA III VALICO
 Da pk 44+229,67 a pk 46+375
 Tratto 0
 Planimetria delle demolizioni - Tav.2

GENERAL CONTRACTOR Cociv Ing. M. Mezzoni		DIRETTORE LAVORI		SCALA: 1:1000				
COMMESSA I G 5 1	LOTTO 0 4	FASE E	ENTE C V	TIPO DOC P 7				
OPERADISCIPLINA T R 1 5 0 0		PROGR 0 0 2	REV A					
Rev.	Descrizione emissione	Redatto	Data	Verificato	Data	Progettista	Data	IL PROGETTISTA
A00	Prima emissione	M. Reattis	15/05/2014	A. Nattari	15/05/2014	A. Palomba	15/05/2014	
A01	Aggiornamento cartello	M. Reattis	25/11/2015	A. Nattari	25/11/2015	A. Mancarella	25/11/2015	
A02	Revisione per cambio lotto	M. Reattis	22/03/2017	A. Nattari	22/03/2017	A. Mancarella	22/03/2017	

Nome File: C:\GIS\2017\TR15_00_00\A02
 CUP: F81H5200000008