



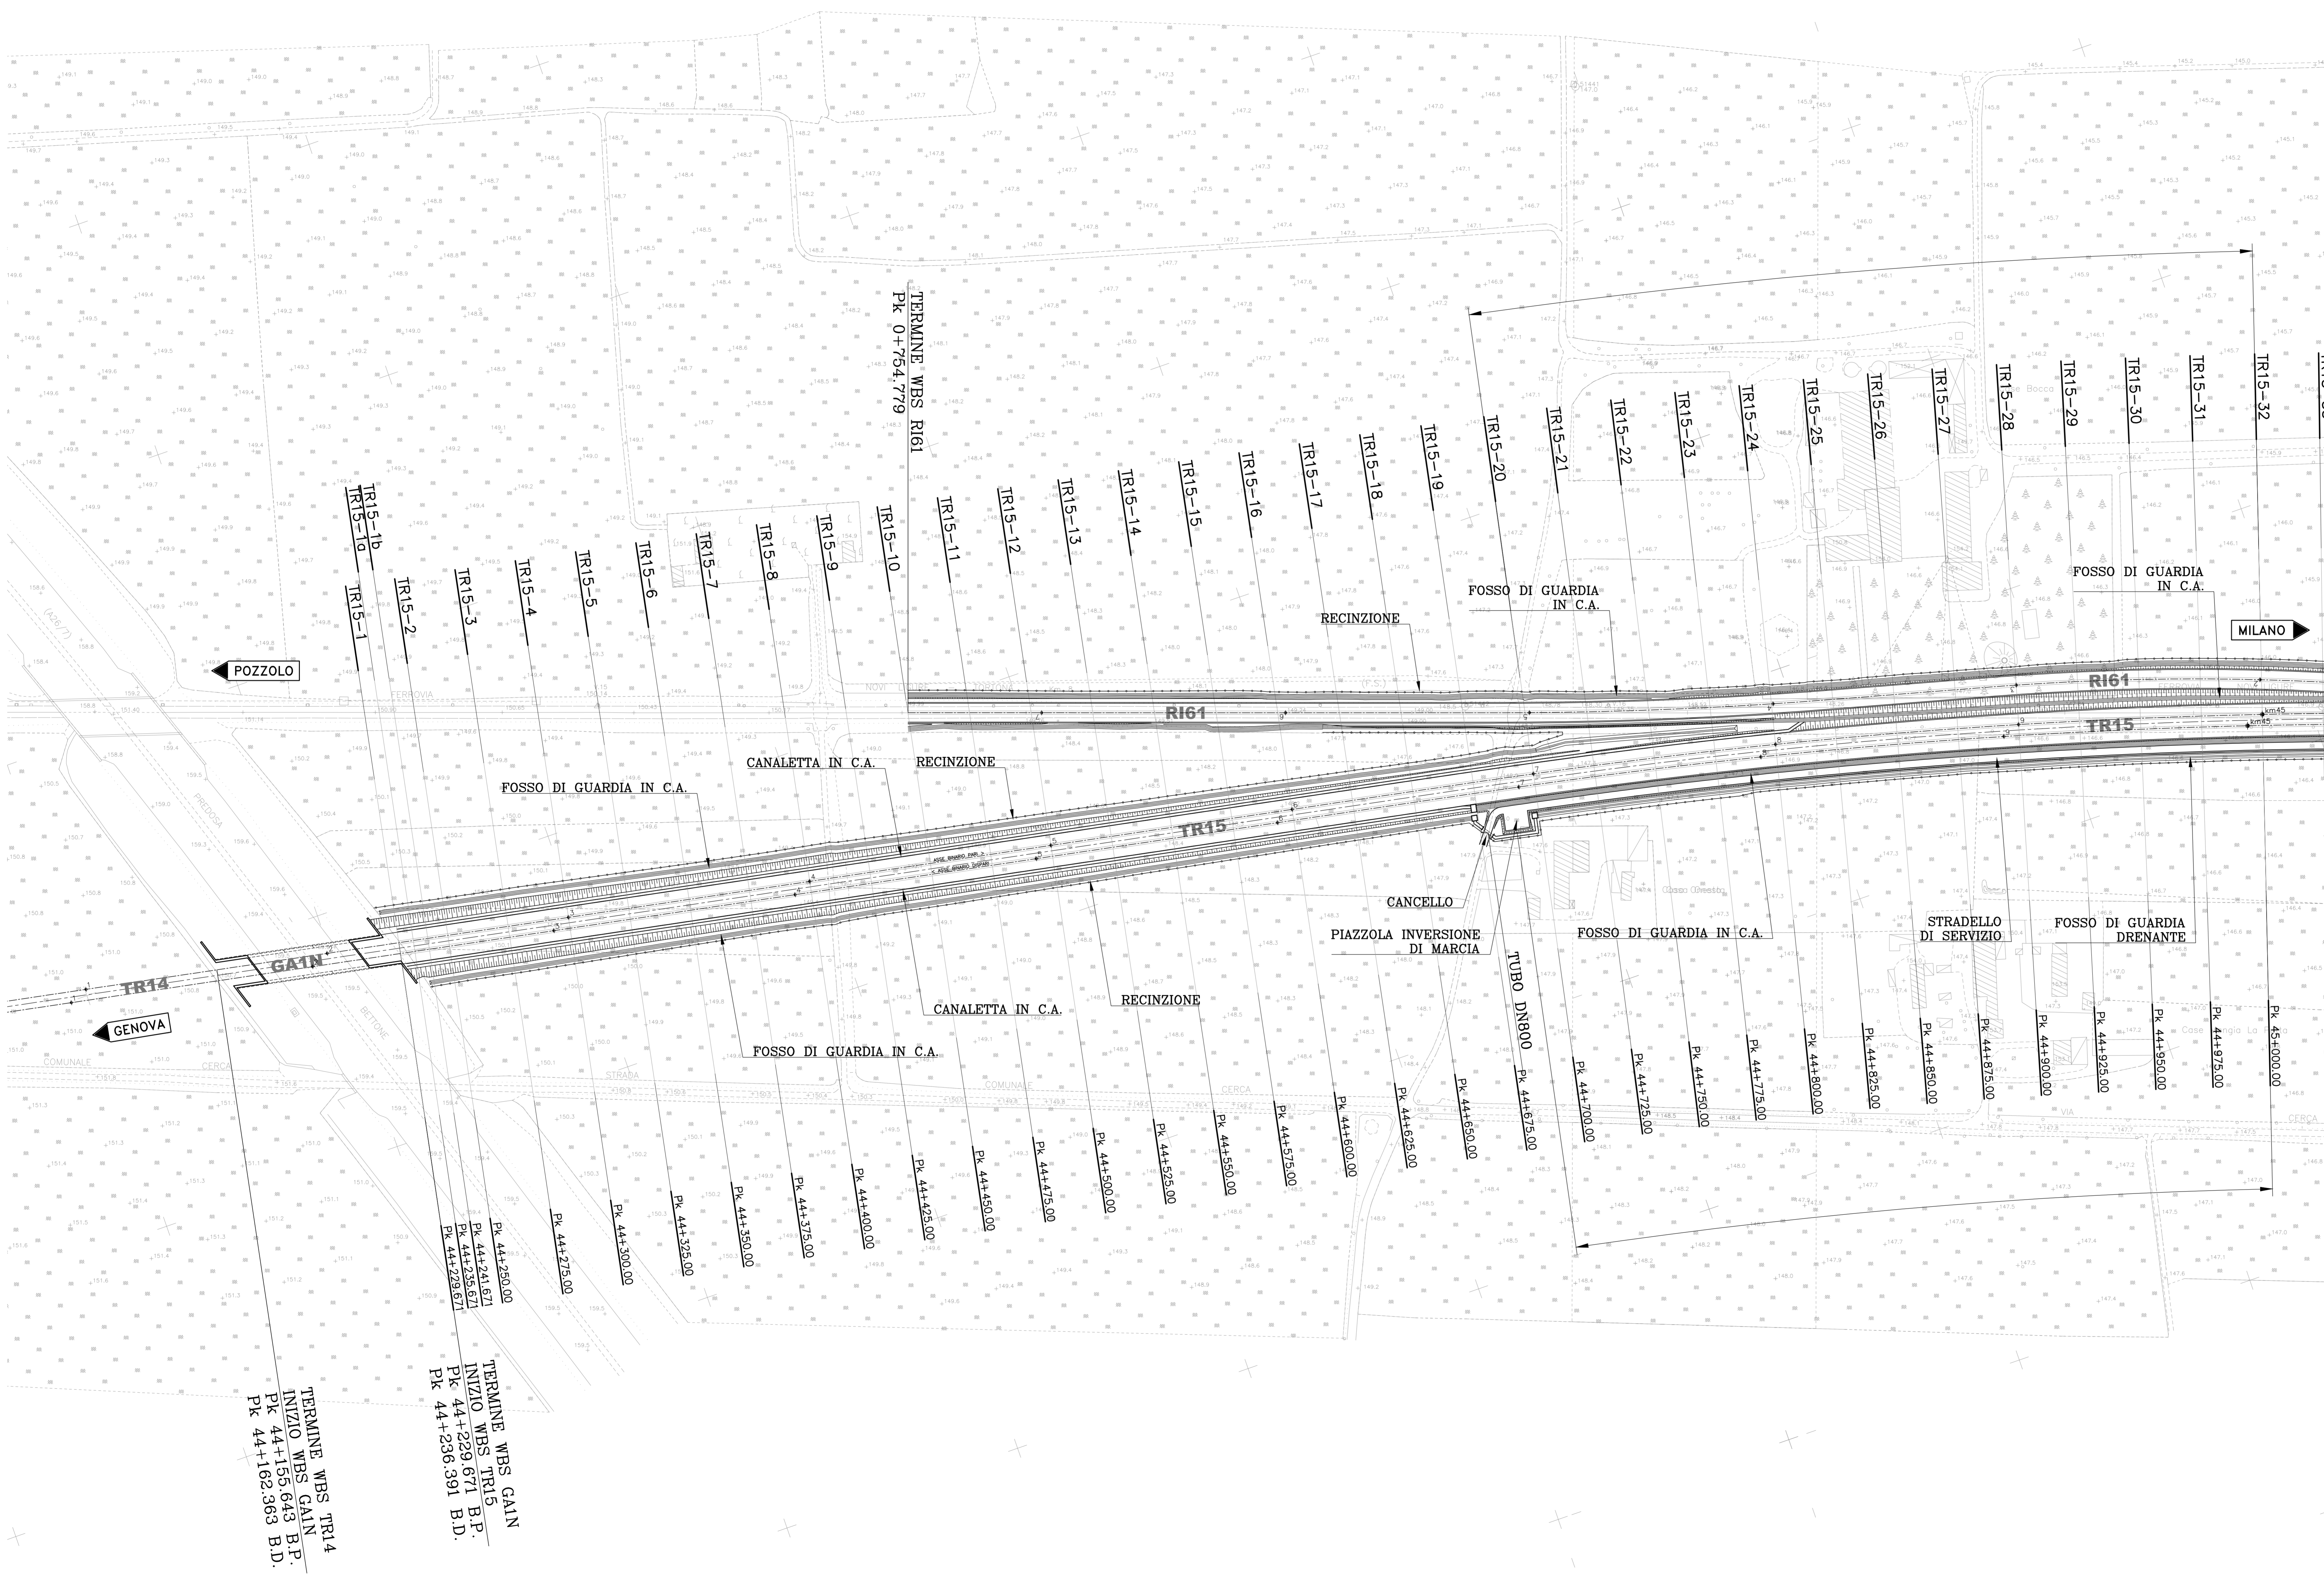

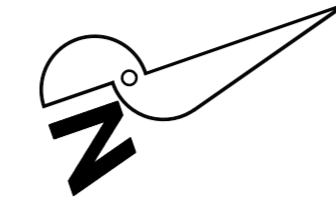



PROVINCIA :Alessandria
 COMUNE :Pozzolo Formigaro



COMMITTENTE:

 ALTA Sorveglianza:

 GENERAL CONTRACTOR:

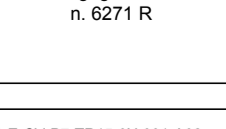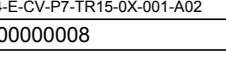 INFRASTRUTTURE FERROVIARIE STRATEGICHE DEFINITE DALLA LEGGE OBIETTIVO N.443/01
 TRATTA A.V./A.C. TERZO VALICO DEI GIOVI
 PROGETTO ESECUTIVO
 TRINCEA DI LINEA III VALICO
 Da pk 44+229,67 a pk 46+375
 Tratto 0
 Planimetria di progetto - Tav.1

GENERAL CONTRACTOR: **Cocliv**
 DIRETTORE LAVORI:
 SCALA: 1:1000

COMMESSA	LOTTO	FASE	ENTE	TIPO DOC	OPERADISCIPLINA	PROGR	REV
IG51	04	E	CV	P7	TR150X	001	A

Rev.	Descrizione emissione	Redatto	Data	Verificato	Data	Progettista	Data	IL PROGETTISTA
A00	Prima emissione	M. Reali	15/05/2014	A. Nattari	15/05/2014	A. Palomba	15/05/2014	
A01	Aggiornamento cartello	M. Reali	25/11/2015	A. Nattari	25/11/2015	A. Marcolini	25/11/2015	
A02	Revisione per cambio lotto	M. Reali	22/03/2017	A. Nattari	22/03/2017	A. Marcolini	22/03/2017	

Nome File: 001_IG51_04_P7_001_01_1452
 CUP: F81H5200000008