
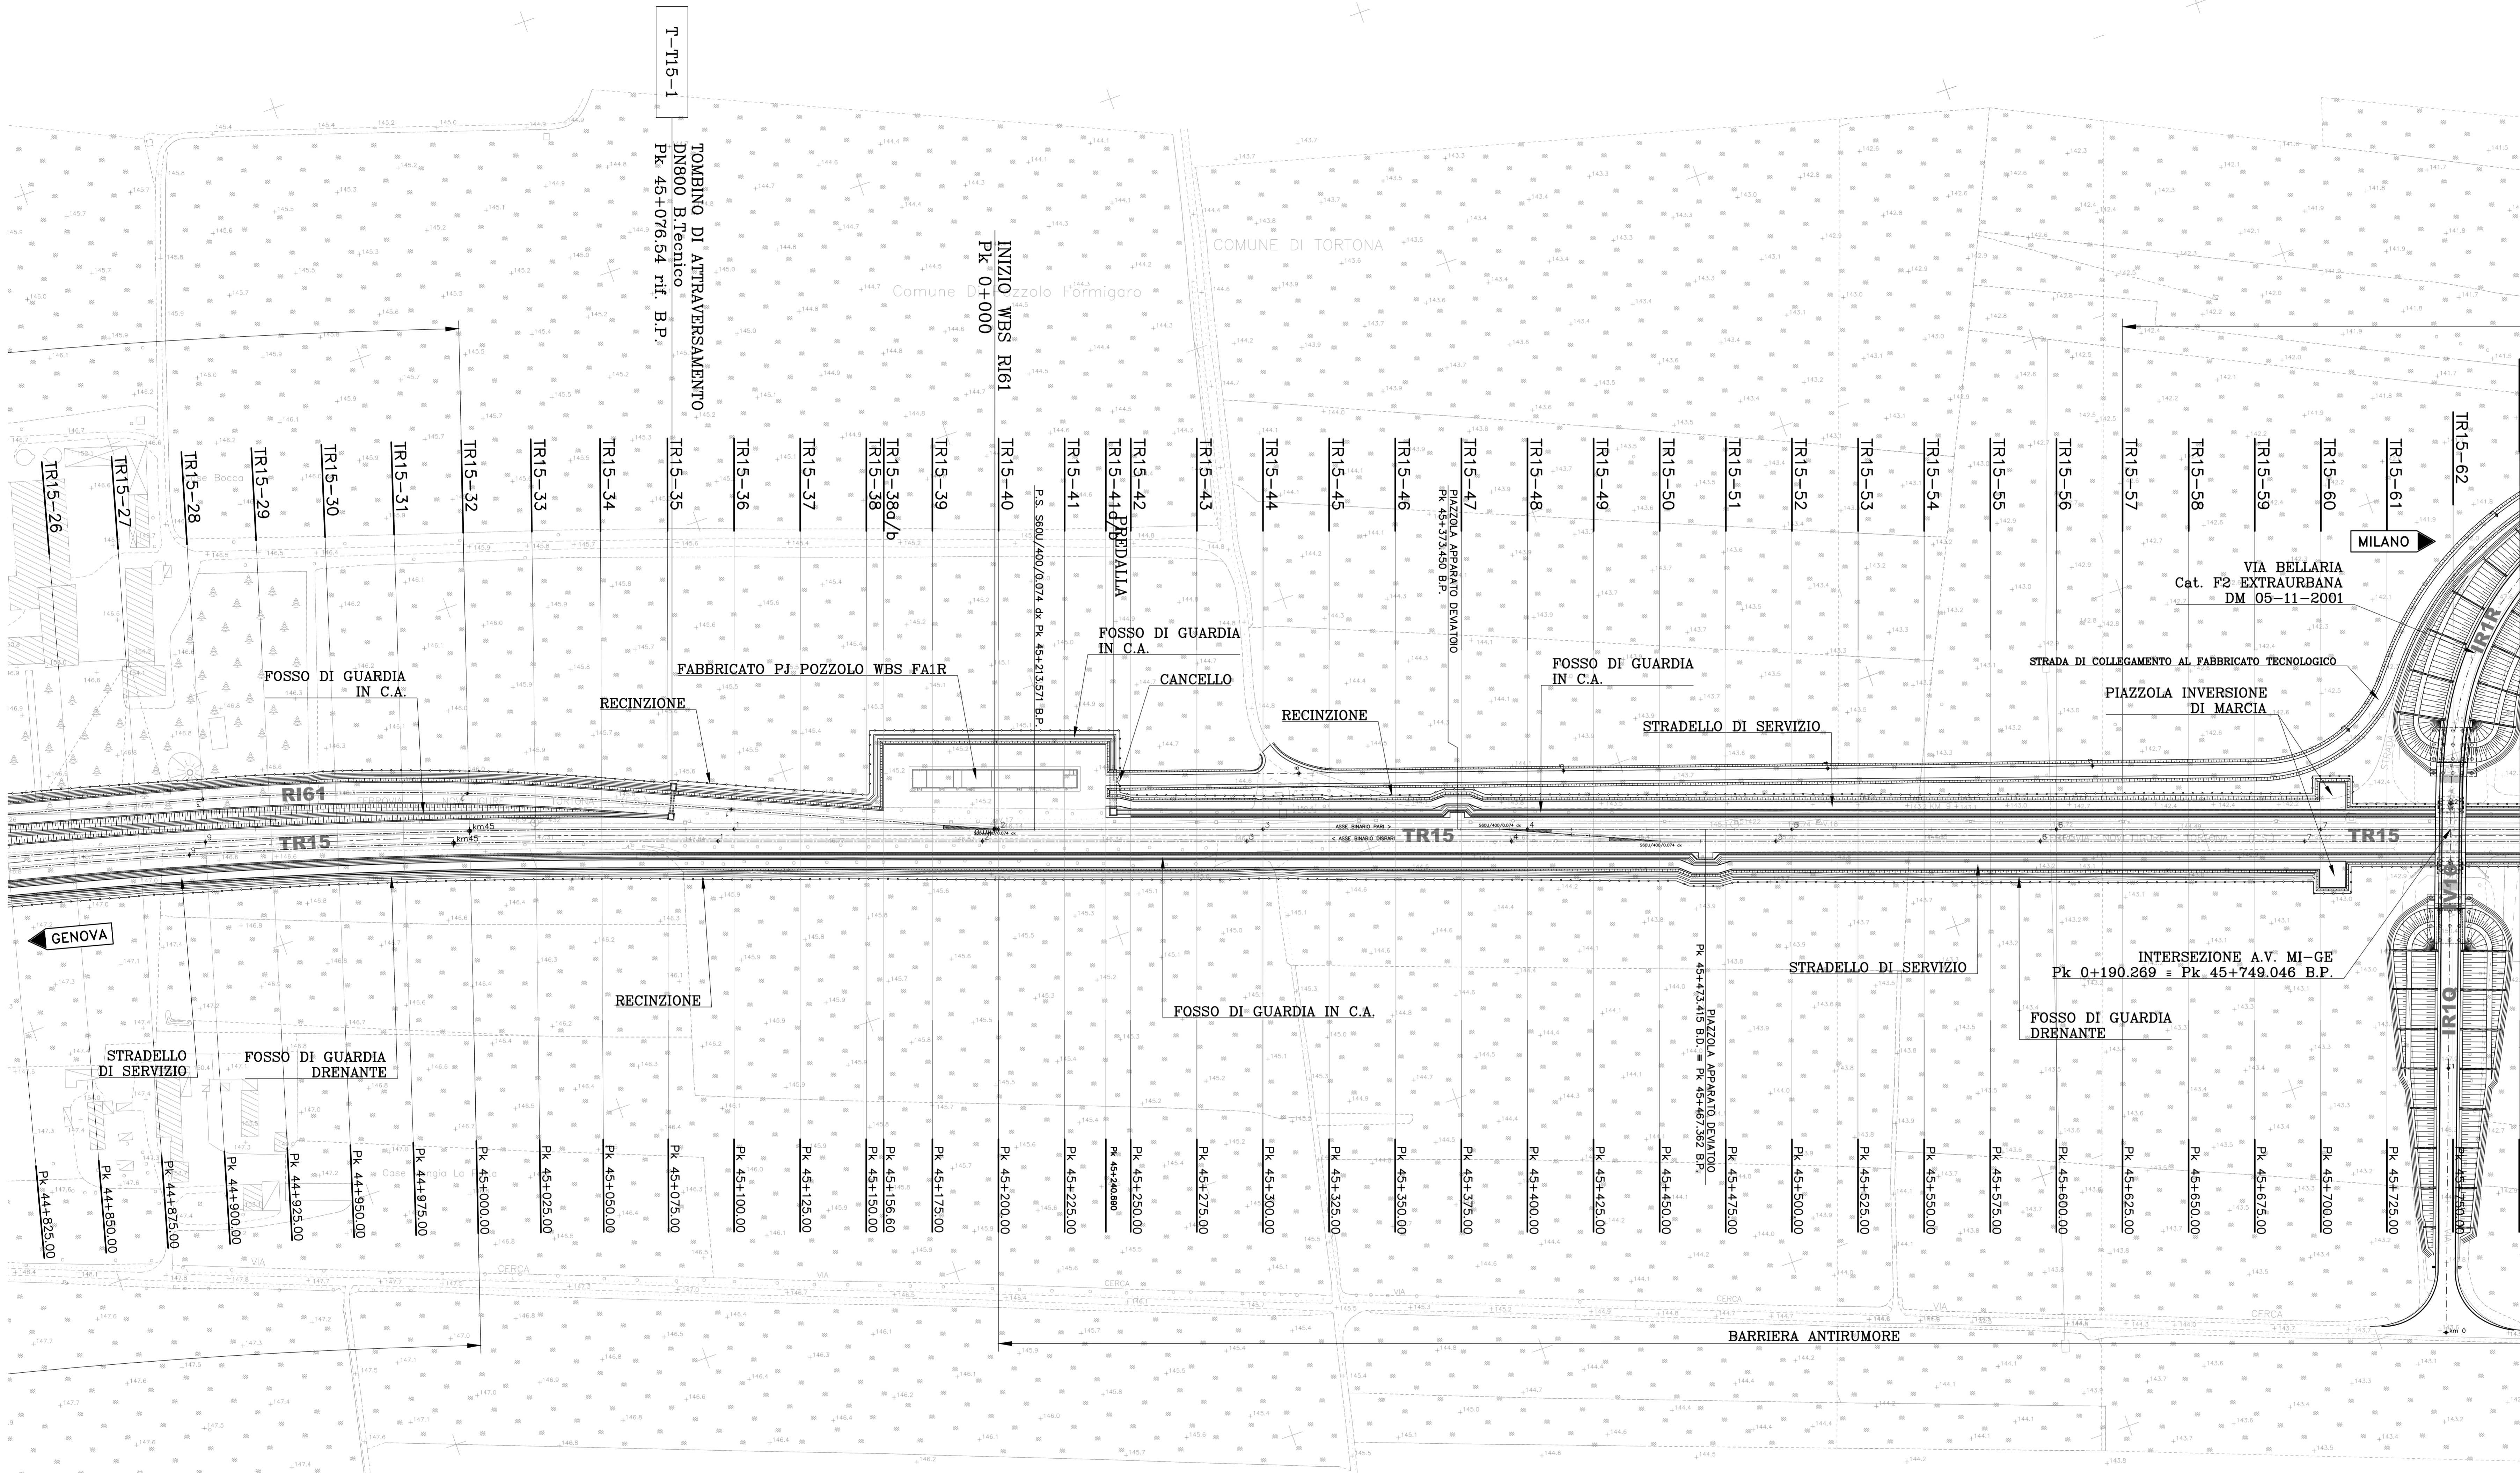


PROVINCIA :Alessandria
 COMUNE :Tortona

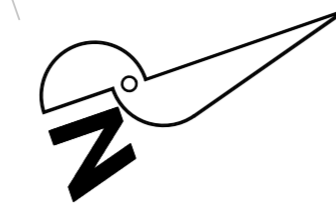

COMMITTENTE:

ALTA Sorveglianza:

GENERAL CONTRACTOR:

INFRASTRUTTURE FERROVIARIE STRATEGICHE DEFINITE DALLA LEGGE OBIETTIVO N.443/01
 TRATTA A.V./A.C. TERZO VALICO DEI GIOVI
 PROGETTO ESECUTIVO

TRINCEA DI LINEA III VALICO
 Da pk 44+229,67 a pk 46+375
 Tratto 0
 Planimetria di progetto - Tav.2

GENERAL CONTRACTOR Cociv Ing. M. Mezzano		DIRETTORE LAVORI		SCALA: 1:1000				
COMMESSA I G 5 1	LOTTO 0 4	FASE E	ENTE C V	TIPO DOC P 7				
OPERADISCIPLINA TR 1 5 0 X		PROGR 0 0 2	REV A					
Rev.	Descrizione emissione	Redatto	Data	Verificato	Data	Progettista	Data	IL PROGETTISTA
A00	Primo emissione	M. Reali	15/05/2014	A. Nattari	15/05/2014	A. Palomba	15/05/2014	
A01	Aggiornamento cartello	M. Reali	25/11/2015	A. Nattari	25/11/2015	A. Mancarella	25/11/2015	
A02	Revisione per cambio lotto	M. Reali	22/03/2017	A. Nattari	22/03/2017	A. Mancarella	22/03/2017	

Nome File: 001_043_01_01_1510_02_02_02
 CUP: F81H5200000008