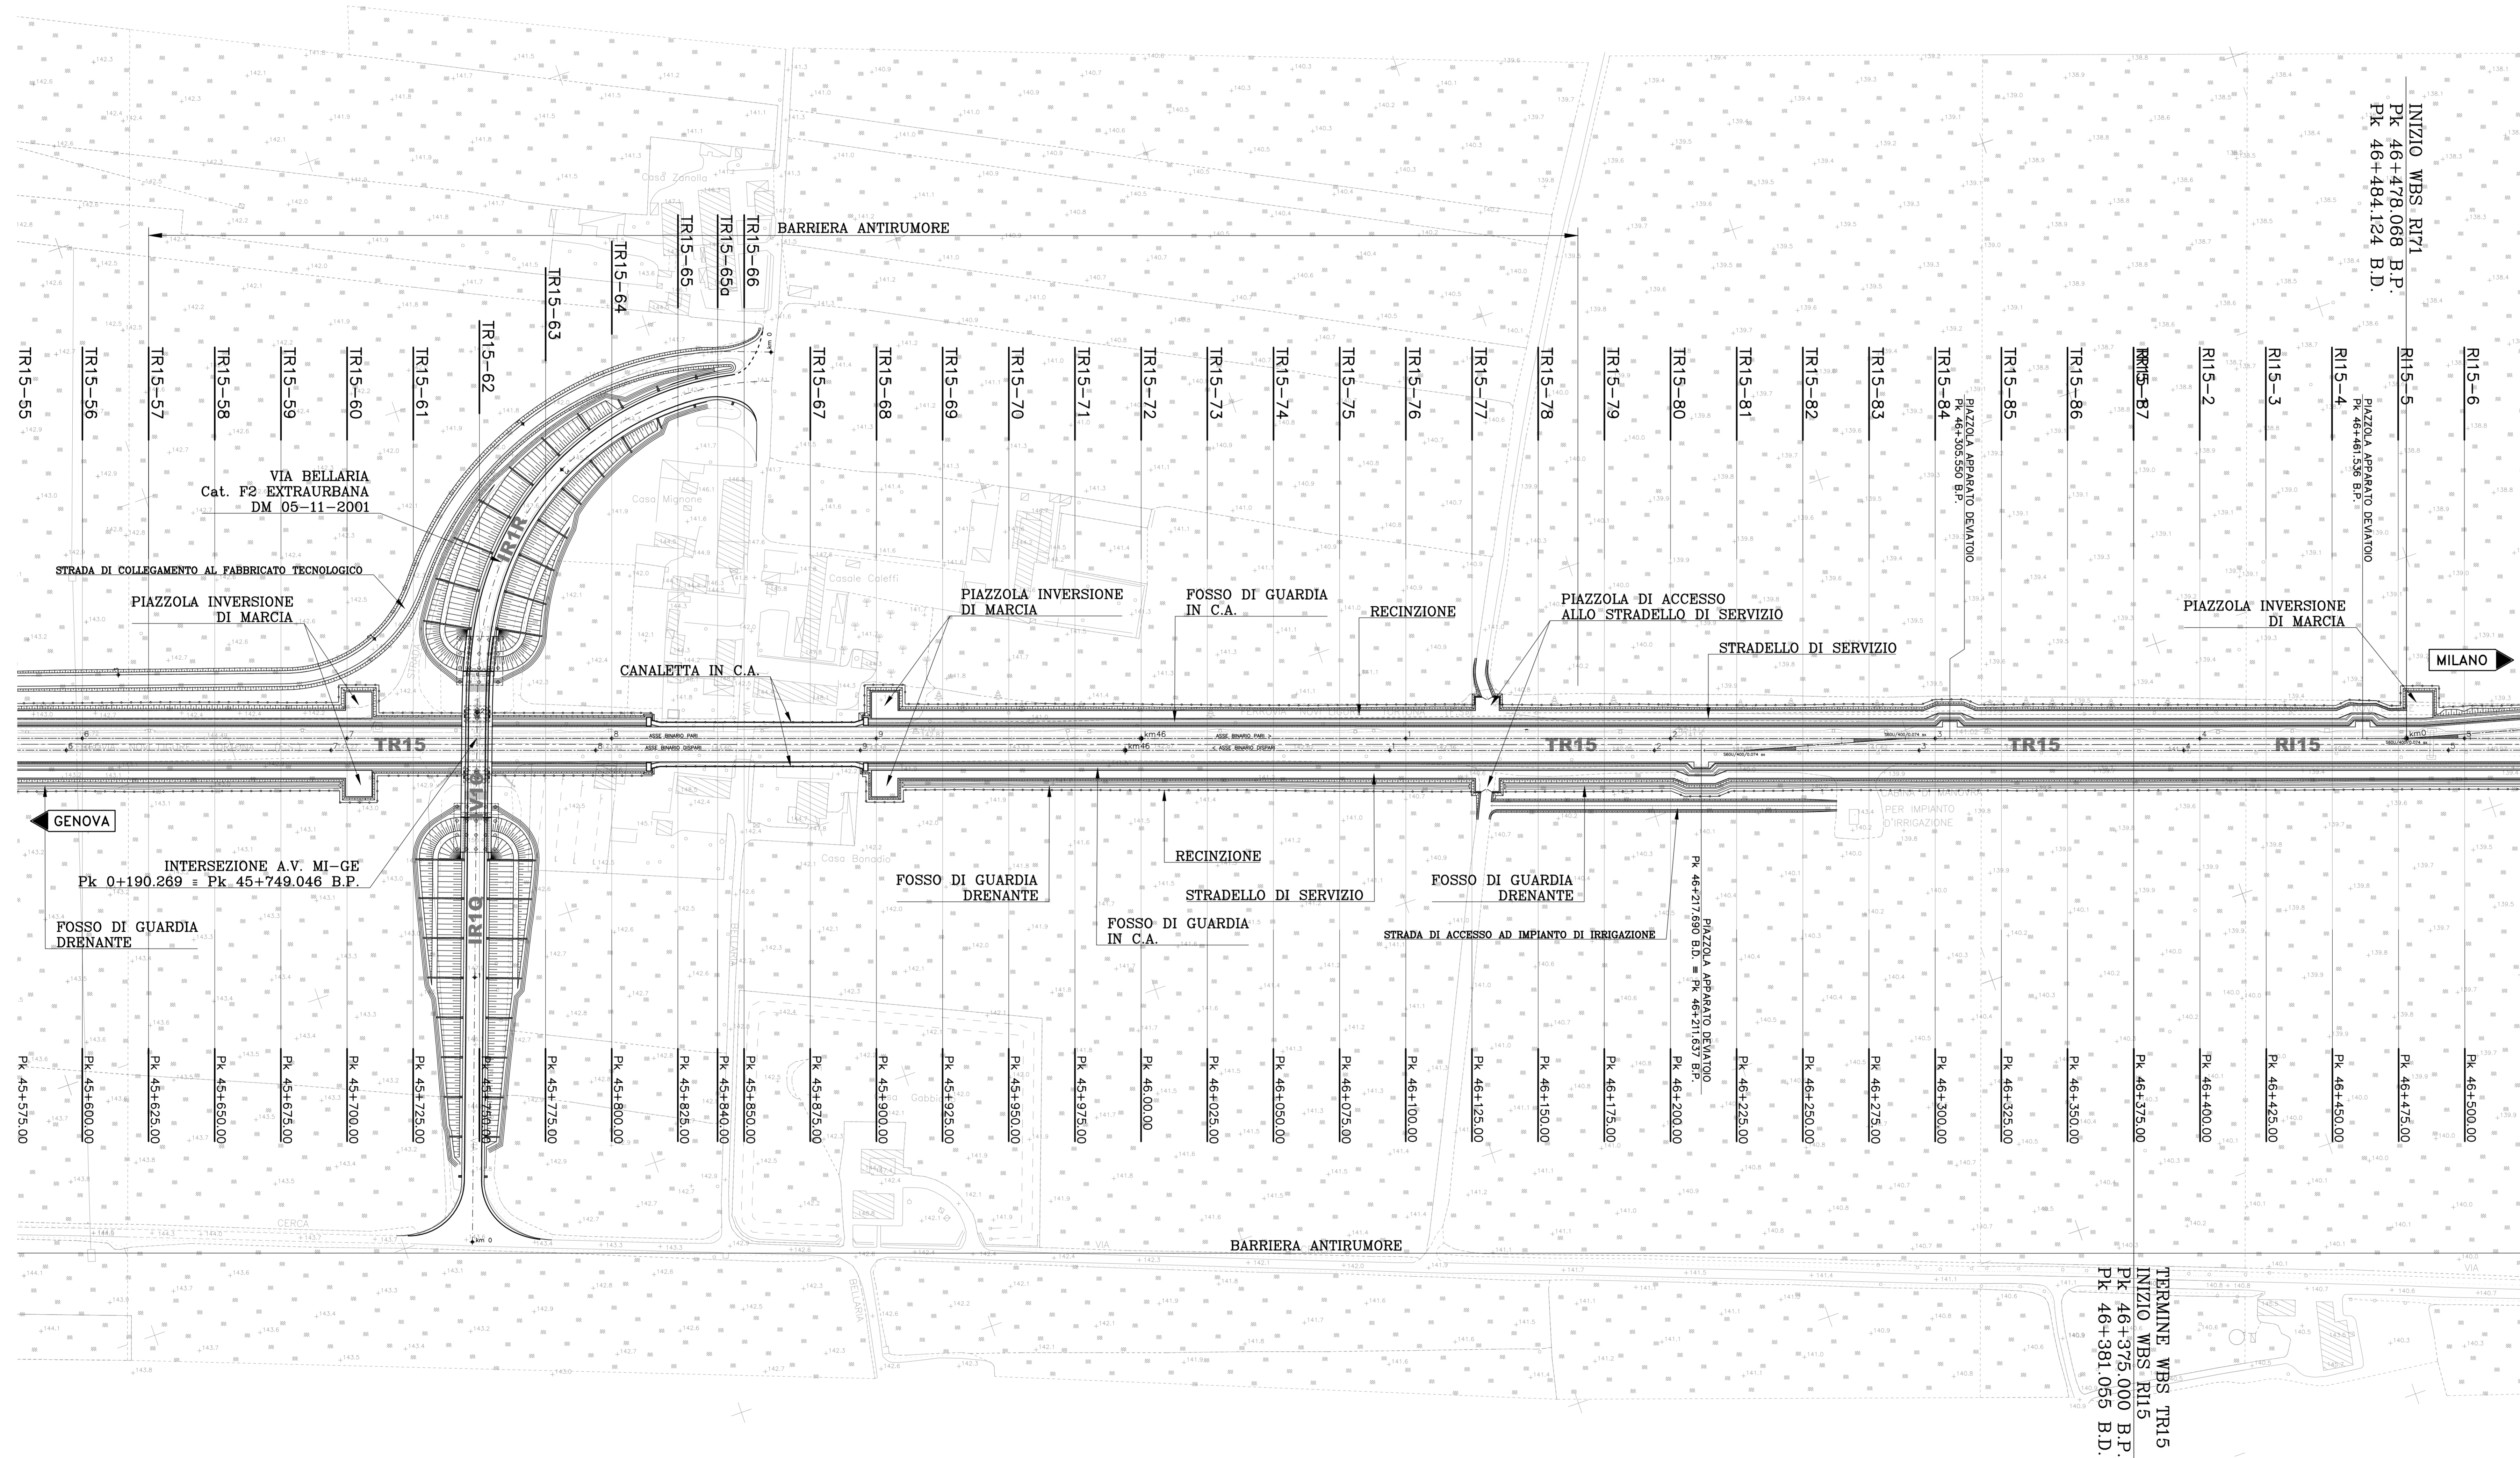
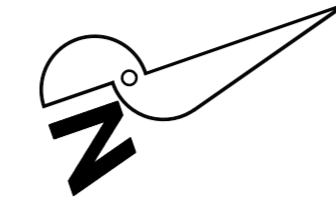


PROVINCIA :Alessandria
 COMUNE :Tortona


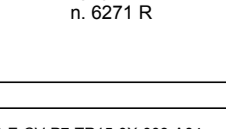


COMMITTENTE:

 ALTA Sorveglianza:

 GENERAL CONTRACTOR:


INFRASTRUTTURE FERROVIARIE STRATEGICHE DEFINITE DALLA
 LEGGE OBIETTIVO N.443/01
 TRATTA A.V.A.C. TERZO VALICO DEI GIOVI
 PROGETTO ESECUTIVO
 TRINCEA DI LINEA III VALICO
 Da pk 44+229,67 a pk 46+375
 Tratto 0
 Planimetria di progetto - Tav.3

GENERAL CONTRACTOR Cocliv		DIRETTORE LAVORI		SCALA: 1:1000				
COMMESSA I 6 5 1	LOTTO 0 4	FASE E	ENTE C V	TIPO DOC P 7				
OPERADISCIPLINA T R 1 5 0 X		PROGR 0 0 3		REV A				
Rev.	Descrizione emissione	Redatto	Data	Verificato	Data	Progettista	Data	IL PROGETTISTA
A00	Prima emissione	M. Reali	15/05/2014	A. Nattoli	15/05/2014	A. Palomba	15/05/2014	
A02	Emissione per aggiornamento	M. Reali	03/11/2014	A. Nattoli	03/11/2014	A. Palomba	03/11/2014	
A04	Revisione per cambio lotto	M. Reali	22/03/2017	A. Nattoli	22/03/2017	A. Mangano	22/03/2017	