


PROVINCIA :Alessandria
 COMUNE :Pozzolo Formigaro


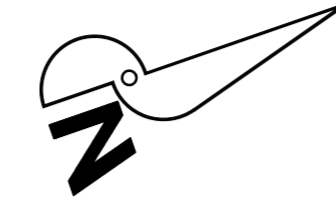


BINARIO_PARI	
VP.P.2	
X	45758.493
Y	190487.188
Azin	11.764227

VAL.P.1	
Px	0.000
Qv	149.452

BINARIO_PARI			
VP.P.2			
X	46238.727	Azin	11.764227
Y	193056.318	Azfm	21.196991
R(m)	2504.500	L'	0.000000
Sv(m)	278.088	V(km/h)	160
Alfa	7.568739	RP(m)	93.000
Alfa tot	9.432764	m(m)	0.144
Torco	139.187	H(mm)	80.0

VAL.P.2	
Pk	44868.477
Qv	148.100
Pc	-0.000517
Pu	-0.004550
SP	-0.004033
R	30000.000
T	60.490
F	-0.061
Pv_J	44807.987
Pv_f	44928.966

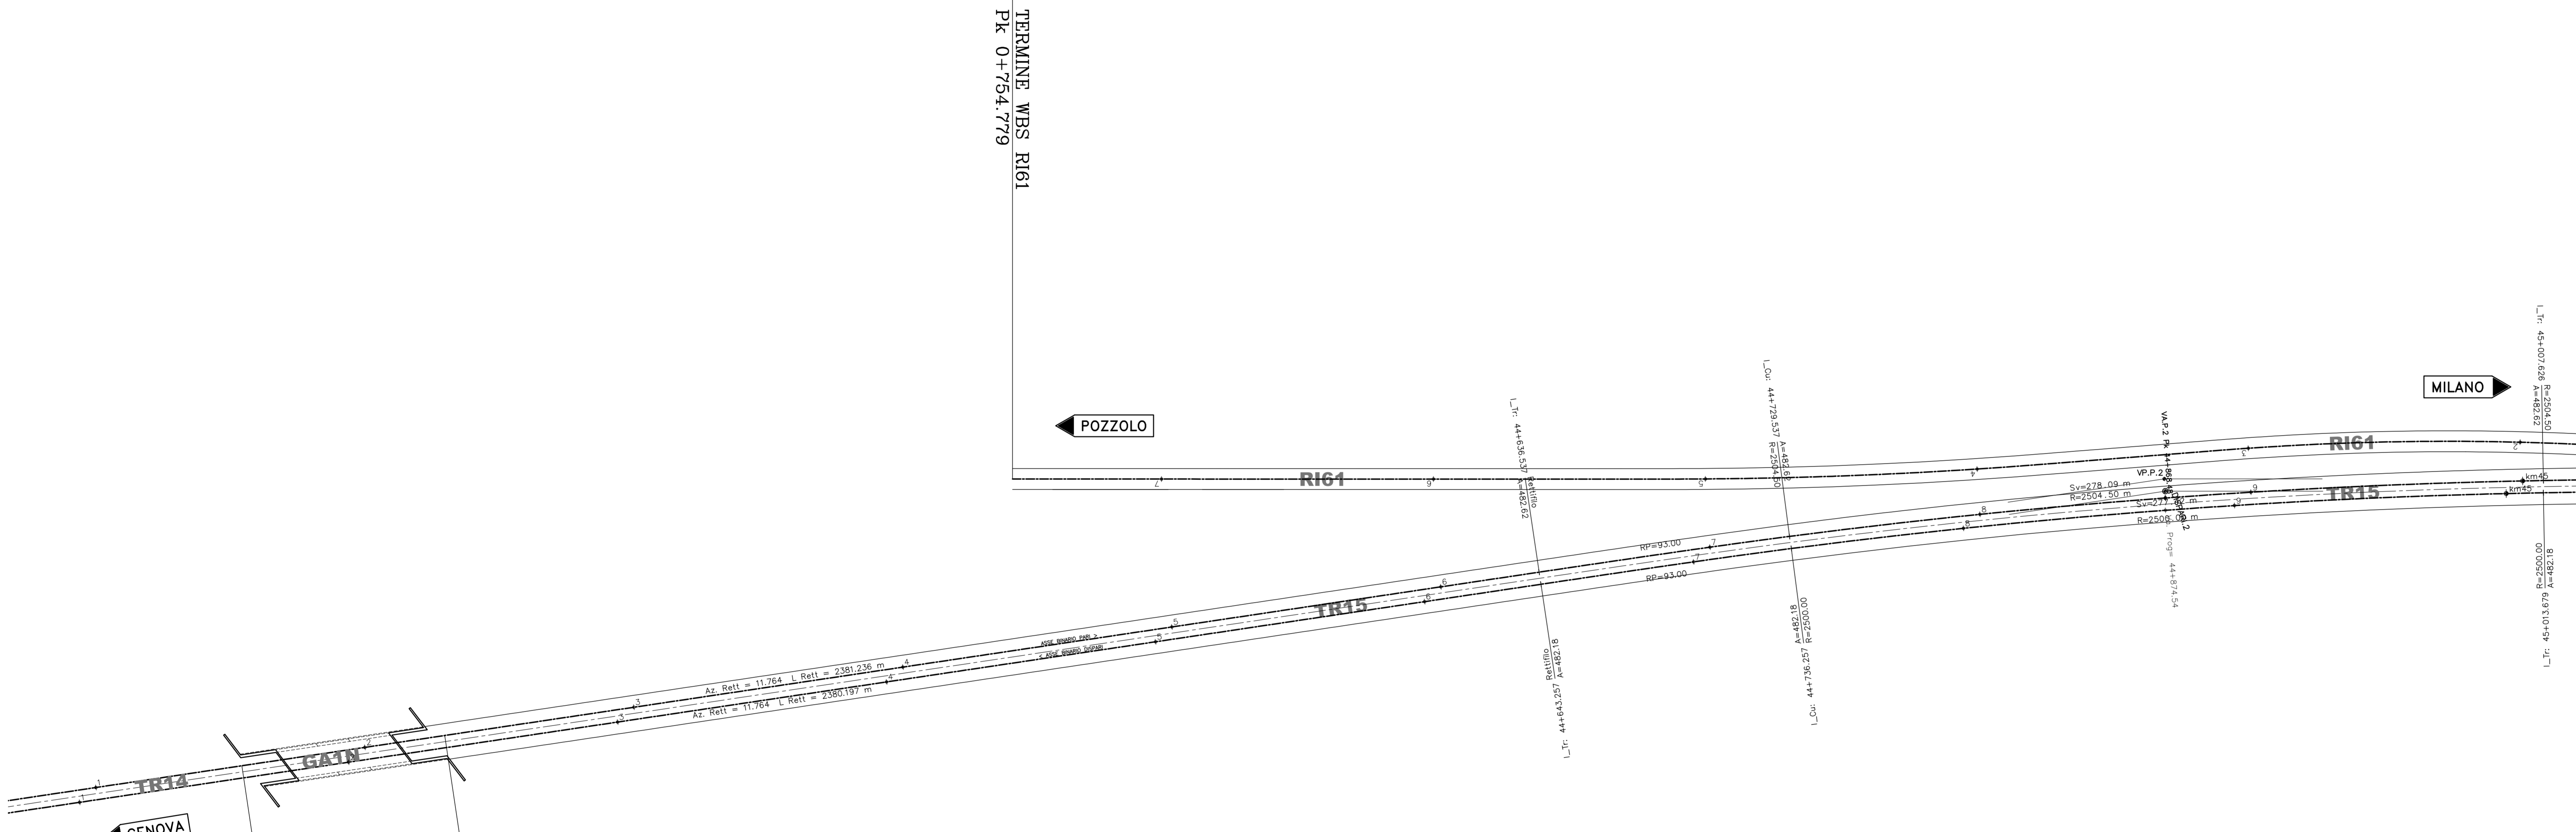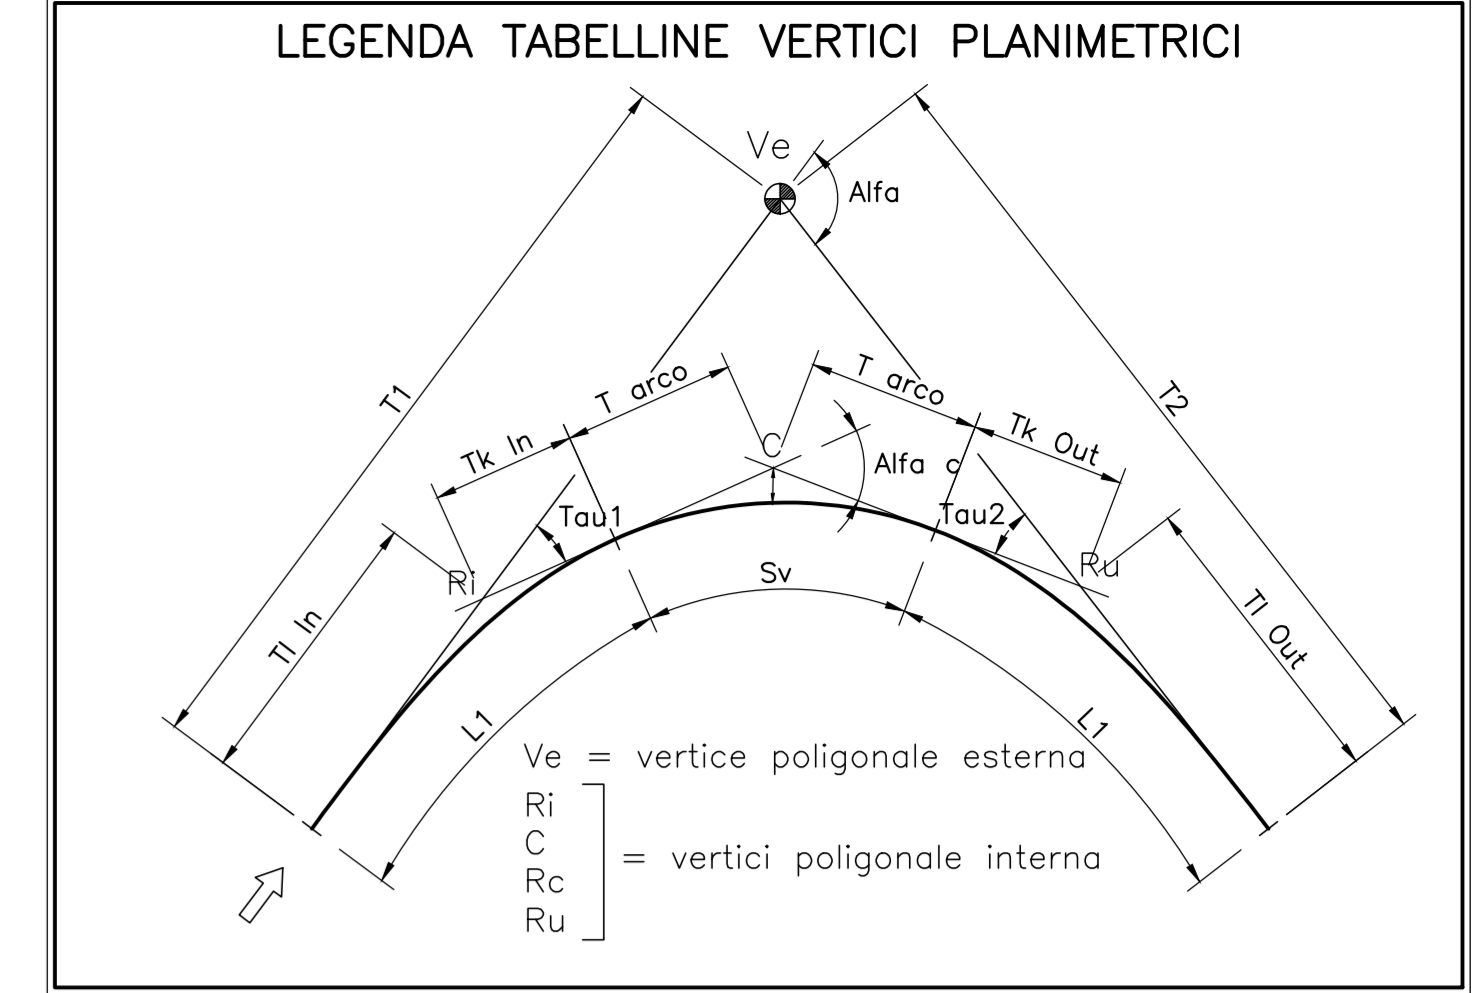

V ALT DISPARI.1	
PR	0.000
Qv	149.455

V ALT DISPARI.2	
PR	44874.538
Qv	148.100
Pc	-0.000519
Pu	-0.004550
SP	-0.004033
R	30000.000
T	60.467
F	-0.061
Pv_J	44814.071
Pv_f	44935.005

FERROVIA_DISPARI	
PIANO V_DISPARI.1	
X	45763.107
Y	190487.381
Azin	11.764227

FERROVIA_DISPARI			
PIANO V_DISPARI.2			
X	46243.089	Azin	11.764227
Y	193056.163	Azfm	21.196991
R(m)	2500.000	L'	0.000000
Sv(m)	277.422	V(km/h)	160
Alfa	7.064486	RP(m)	93.000
Alfa tot	9.432767	m(m)	0.144
Torco	138.853	H(mm)	80.0

TERMINI WBS TR14
 INIZIO WBS GAIN
 PK 44+162.363 B.D.

TERMINI WBS TR15
 INIZIO WBS TR15
 PK 44+229.671 B.P.

COMMITTENTE: RETE FERROVIARIA ITALIANA GRUPPO FERROVIE DELLO STATO ITALIANE

ALTA Sorveglianza: GRUPPO FERROVIE DELLO STATO ITALIANE

GENERAL CONTRACTOR: Consorzio Collegamenti Integrali Valico

INFRASTRUTTURE FERROVIARIE STRATEGICHE DEFINITE DALLA LEGGE OBIETTIVO N.443/01
 TRATTA A.V./A.C. TERZO VALICO DEI GIOVI
 PROGETTO ESECUTIVO

TRINCEA DI LINEA III VALICO
 Da pk 44+229,67 a pk 46+375

Tratto 0
 Planimetria di tracciamento Tav. 1

GENERAL CONTRACTOR Coclv Ing. M. Merello	DIRETTORE LAVORI	SCALA: 1:1000
---	------------------	------------------

COMMESSA	LOTTO	FASE	ENTE	TIPO DOC	OPERADISCIPLINA	PROGR	REV
IG51	04	E	CV	P7	TR150X	004	A

Rev.	Descrizione emissione	Redatto	Data	Verificato	Data	Progettista	Data	IL PROGETTISTA
A00	Primo emissione	M. Renati	15/05/2014	A. Nattesi	15/05/2014	A. Palomba	15/05/2014	
A01	Aggiornamento cartello	M. Renati	25/11/2015	A. Nattesi	25/11/2015	A. Mercante	25/11/2015	
A02	Revisione per cambio lotto	M. Renati	22/03/2017	A. Nattesi	22/03/2017	A. Mercante	22/03/2017	

Nome File: 001_043_017_1510_04_0452
 CUP: F81H5200000008