
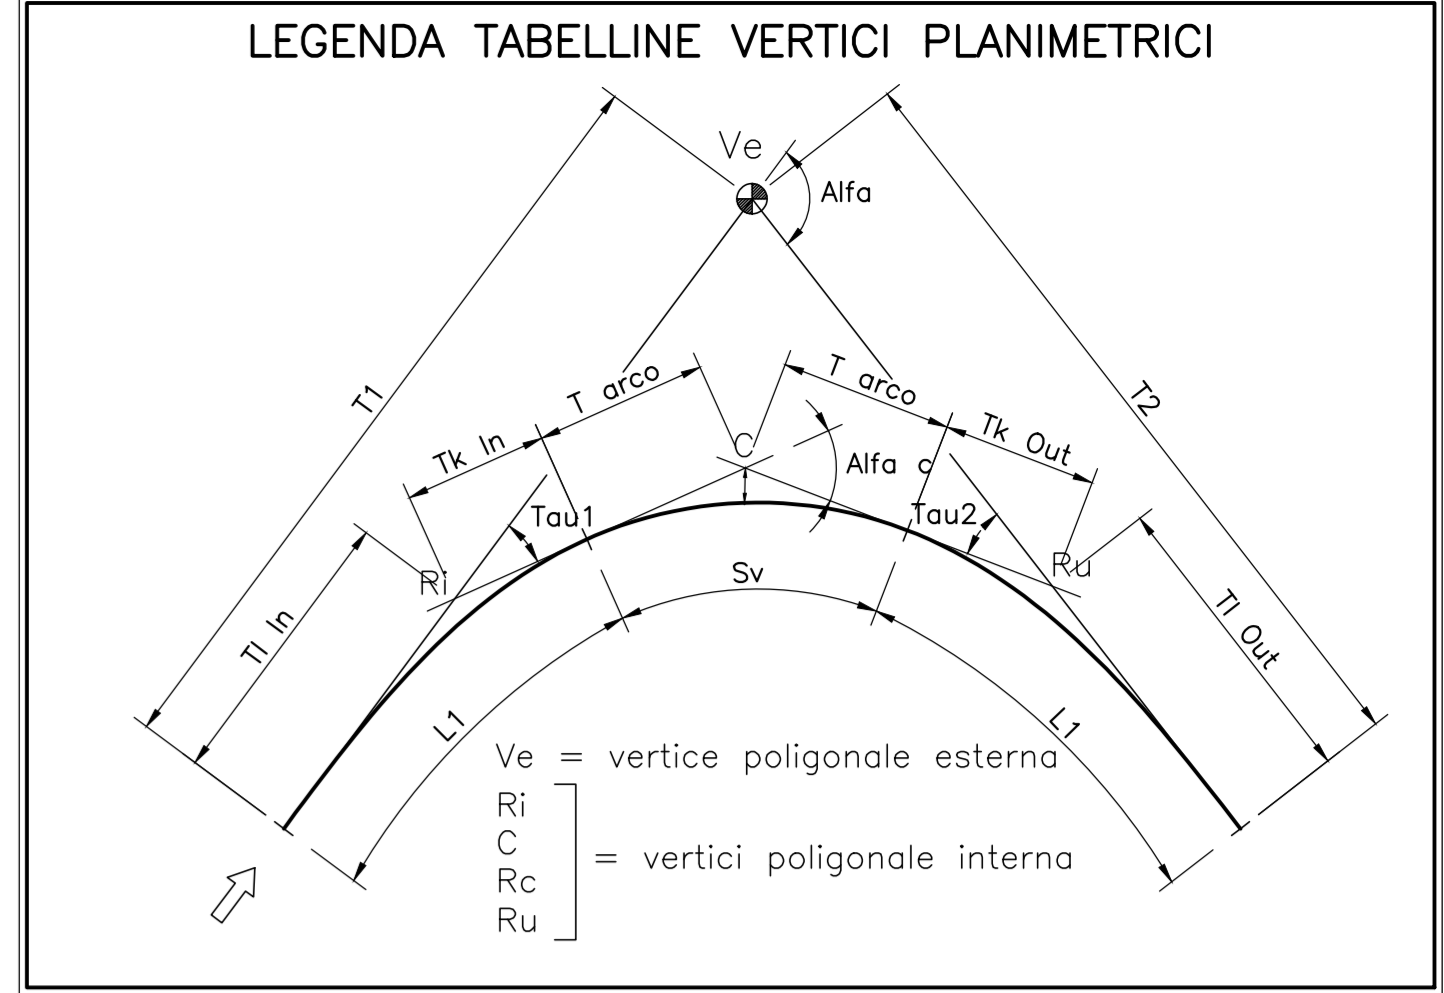


PROVINCIA :Alessandria  
 COMUNE :Tortona

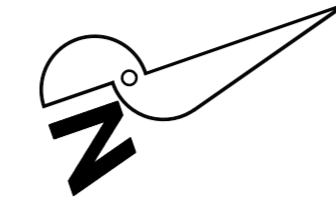


V.A.P. 3	
Pk	45756.600
QV	144.050
Pc	-0.004550
Pu	-0.004856
DP	-0.000106
R	300000.000
T	15.905
F	-0.000
Pk_J	45742.695
Pk_F	45774.505

BINARIO PARI			
V.P. 3			
X	46735.461	Azin	21.196991
Y	194492.641	Azfn	21.144561
R(m)	-130000.000	t°	0.000000
Sv(m)	101.027	V(m/h)	160
Alfa	0.049493	RP(m)	6.000
Alfa tot	0.052432	m(m)	0.000
Tarso	50.534	H(mm)	5.0

V.A.P. 4	
Pk	46387.900
QV	141.120
Pc	-0.004656
Pu	-0.004055
DP	0.000601
R	-20000.000
T	8.010
F	0.001
Pk_J	46381.890
Pk_F	46393.910

INIZIO WBS R171  
 Pk 46+478.068 B.P.  
 Pk 46+484.124 B.D.

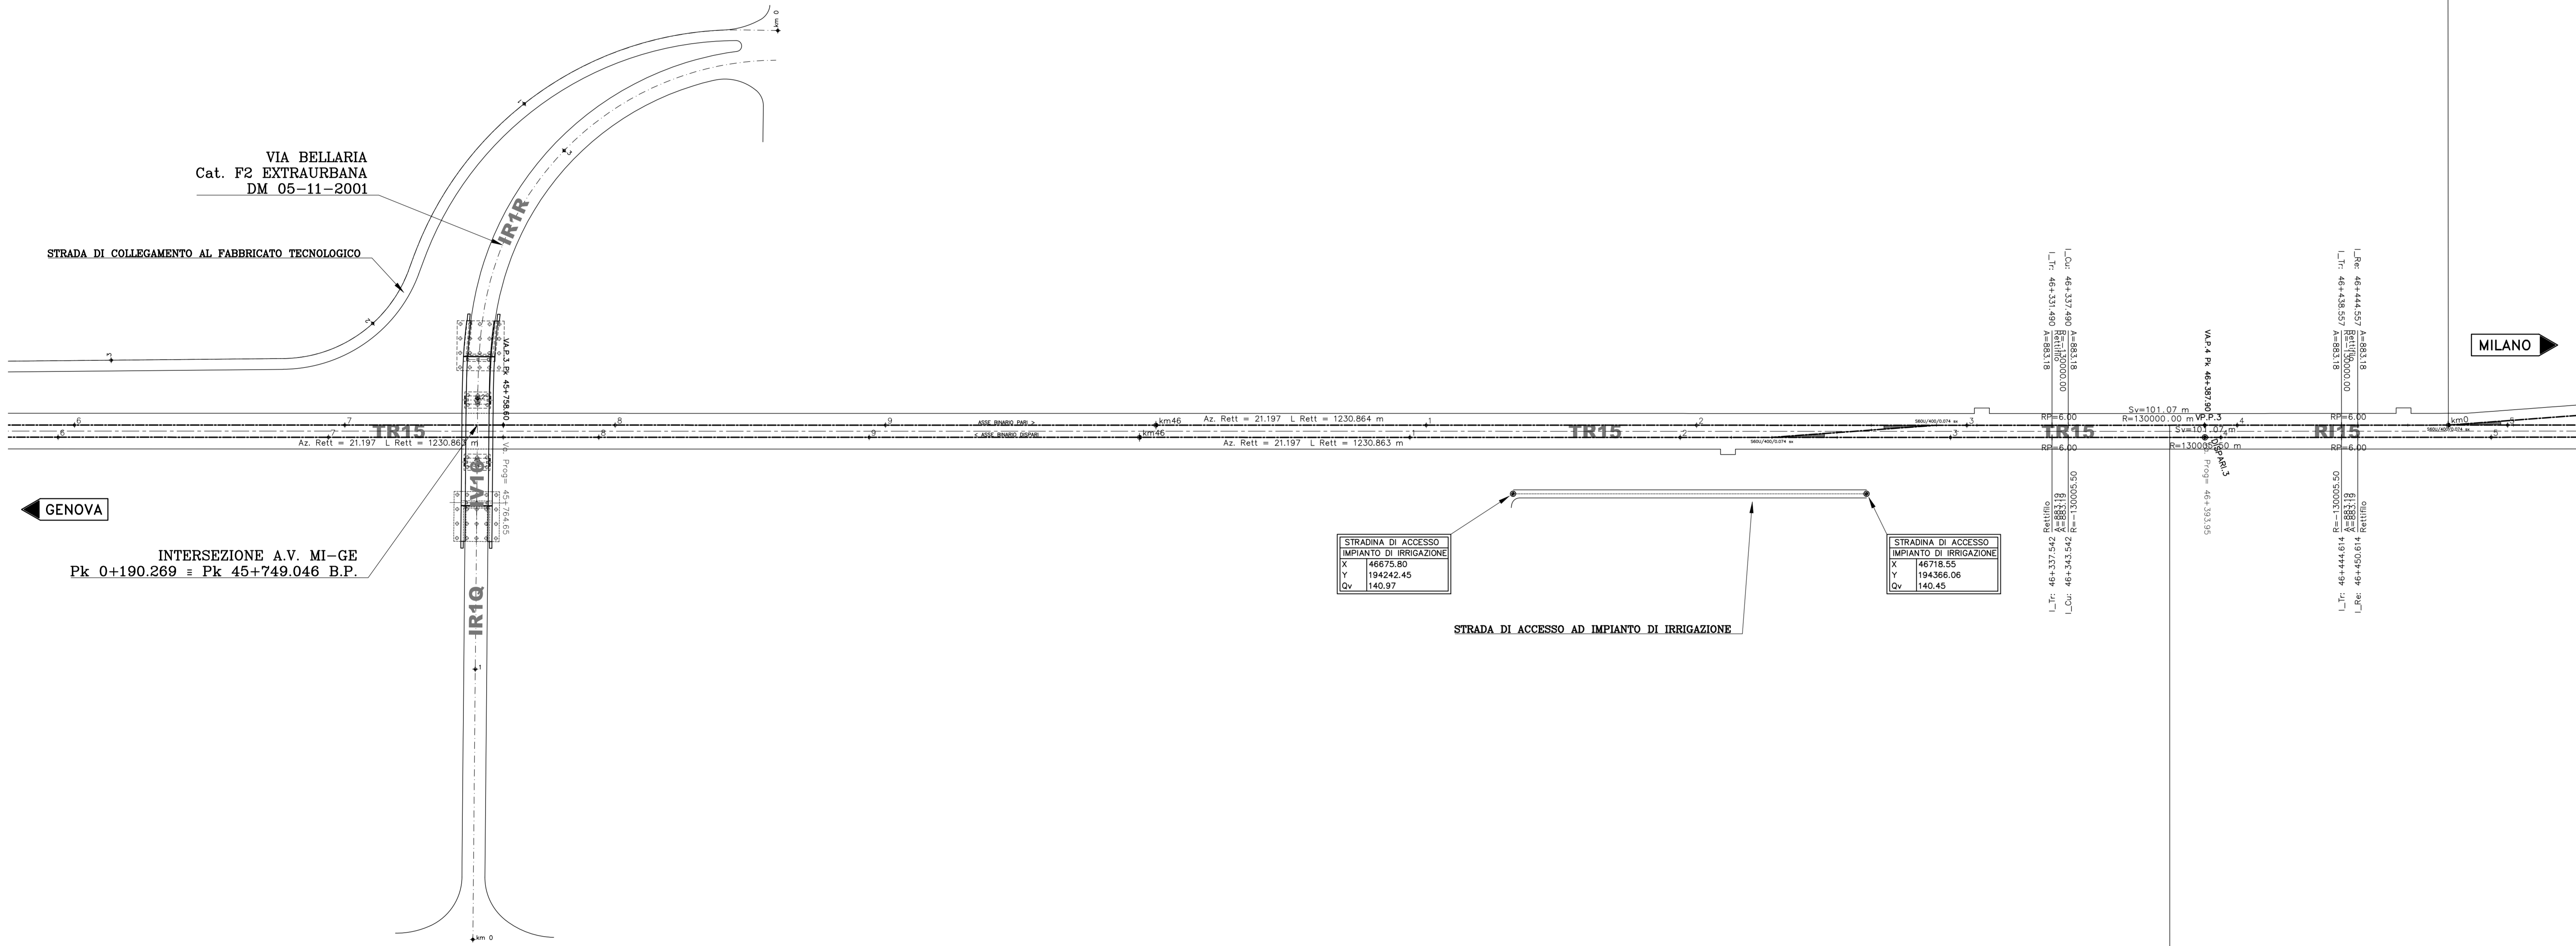

STRADINA DI ACCESSO IMPIANTO DI IRRIGAZIONE			
X	46678.80	Y	194242.45
Qv	140.97		

STRADINA DI ACCESSO IMPIANTO DI IRRIGAZIONE			
X	46678.80	Y	194242.45
Qv	140.97		

V. ALT. DISPARI 3	
PR	45764.653
QV	144.050
Pc	-0.004550
Pu	-0.004856
DP	-0.000106
R	300000.000
T	15.905
F	-0.000
Pk_J	45748.757
Pk_F	45780.549

V. ALT. DISPARI 4	
PR	46393.955
QV	141.120
Pc	-0.004656
Pu	-0.004055
DP	0.000601
R	-20000.000
T	8.010
F	0.001
Pk_J	46387.946
Pk_F	46399.964

FERROVIA - DISPARI			
PIANO V - DISPARI 3			
X	46739.714	Azin	21.196993
Y	194491.172	Azfn	21.144561
R(m)	-130000.500	t°	0.000000
Sv(m)	101.027	V(m/h)	160
Alfa	0.049494	RP(m)	6.000
Alfa tot	0.052432	m(m)	0.000
Tarso	50.536	H(mm)	5.0

TERMINI WBS TR15  
 INIZIO WBS R115  
 Pk 46+375.000 B.P.  
 Pk 46+381.056 B.D.

COMMITTENTE:

ALTA Sorveglianza:

GENERAL CONTRACTOR:

INFRASTRUTTURE FERROVIARIE STRATEGICHE DEFINITE DALLA LEGGE OBIETTIVO N.443/01  
 TRATTA A.V./A.C. TERZO VALICO DEI GIOVI  
 PROGETTO ESECUTIVO

TRINCEA DI LINEA III VALICO  
 Da pk 44+229,67 a pk 46+375  
 Tratto 0  
 Planimetria di tracciamento Tav.3

GENERAL CONTRACTOR: **Codiv**  
 DIRETTORE LAVORI: **Codiv**  
 SCALA: 1:1000

COMMESSA	LOTTO	FASE	ENTE	TIPO DOC	OPERADISCIPLINA	PROGR	REV
IG51	04	E	CV	P7	TR150X	006	A

Rev.	Descrizione emissione	Redatto	Data	Verificato	Data	Progettista	Data	IL PROGETTISTA
A00	Prima emissione	M. Renati	15/05/2014	A. Nattari	15/05/2014	A. Palomba	15/05/2014	
A01	Emissione per revisione generale	M. Renati	25/09/2014	A. Nattari	25/09/2014	A. Palomba	25/09/2014	
A03	Revisione per cambio lotto	M. Renati	22/03/2017	A. Nattari	22/03/2017	A. Mancarella	22/03/2017	