



PROVINCIA :Alessandria
 COMUNE :Pozzolo Formigaro

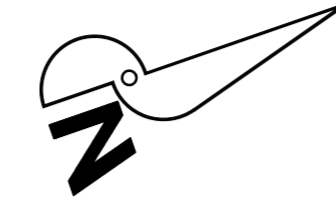

LEGENDA SOTTOSERVIZI ACQUEDOTTI ED IMPIANTI IDRAULICI			
NON INTERCETTARE	DA RIMUOVERE	DA INSERIRE	DA INSERIRE IN TUBO DI PROTEZIONE
PUNTI DI INTERCETTAZIONE			
<input checked="" type="checkbox"/> ACQUEDOTTI ED IMPIANTI IDRAULICI			

LEGENDA SOTTOSERVIZI LINEE ELETTRICHE MT/BT	
	SOSTEGNO MT IN PROGETTO
	SOSTEGNO BT IN PROGETTO
	SOSTEGNO MT/BT ESISTENTE
	SOSTEGNO MT/BT IN RECUPERO
	LINEA IN CAVO AEREO MT NUOVA
	LINEA SOTTERRANEA MT NUOVA
	LINEA IN CAVO AEREO BT NUOVA
	LINEA SOTTERRANEA BT NUOVA
	LINEA IN CAVO AEREO MT/BT ESISTENTE
	LINEA SOTTERRANEA MT/BT ESISTENTE
	LINEA AEREA IN FILI NUDI MT/BT ESISTENTE
	LINEA IN CAVO AEREO MT/BT RECUPERO
	LINEA AEREA IN FILI NUDI MT/BT RECUPERO
	LINEA SOTTERRANEA MT/BT RECUPERO

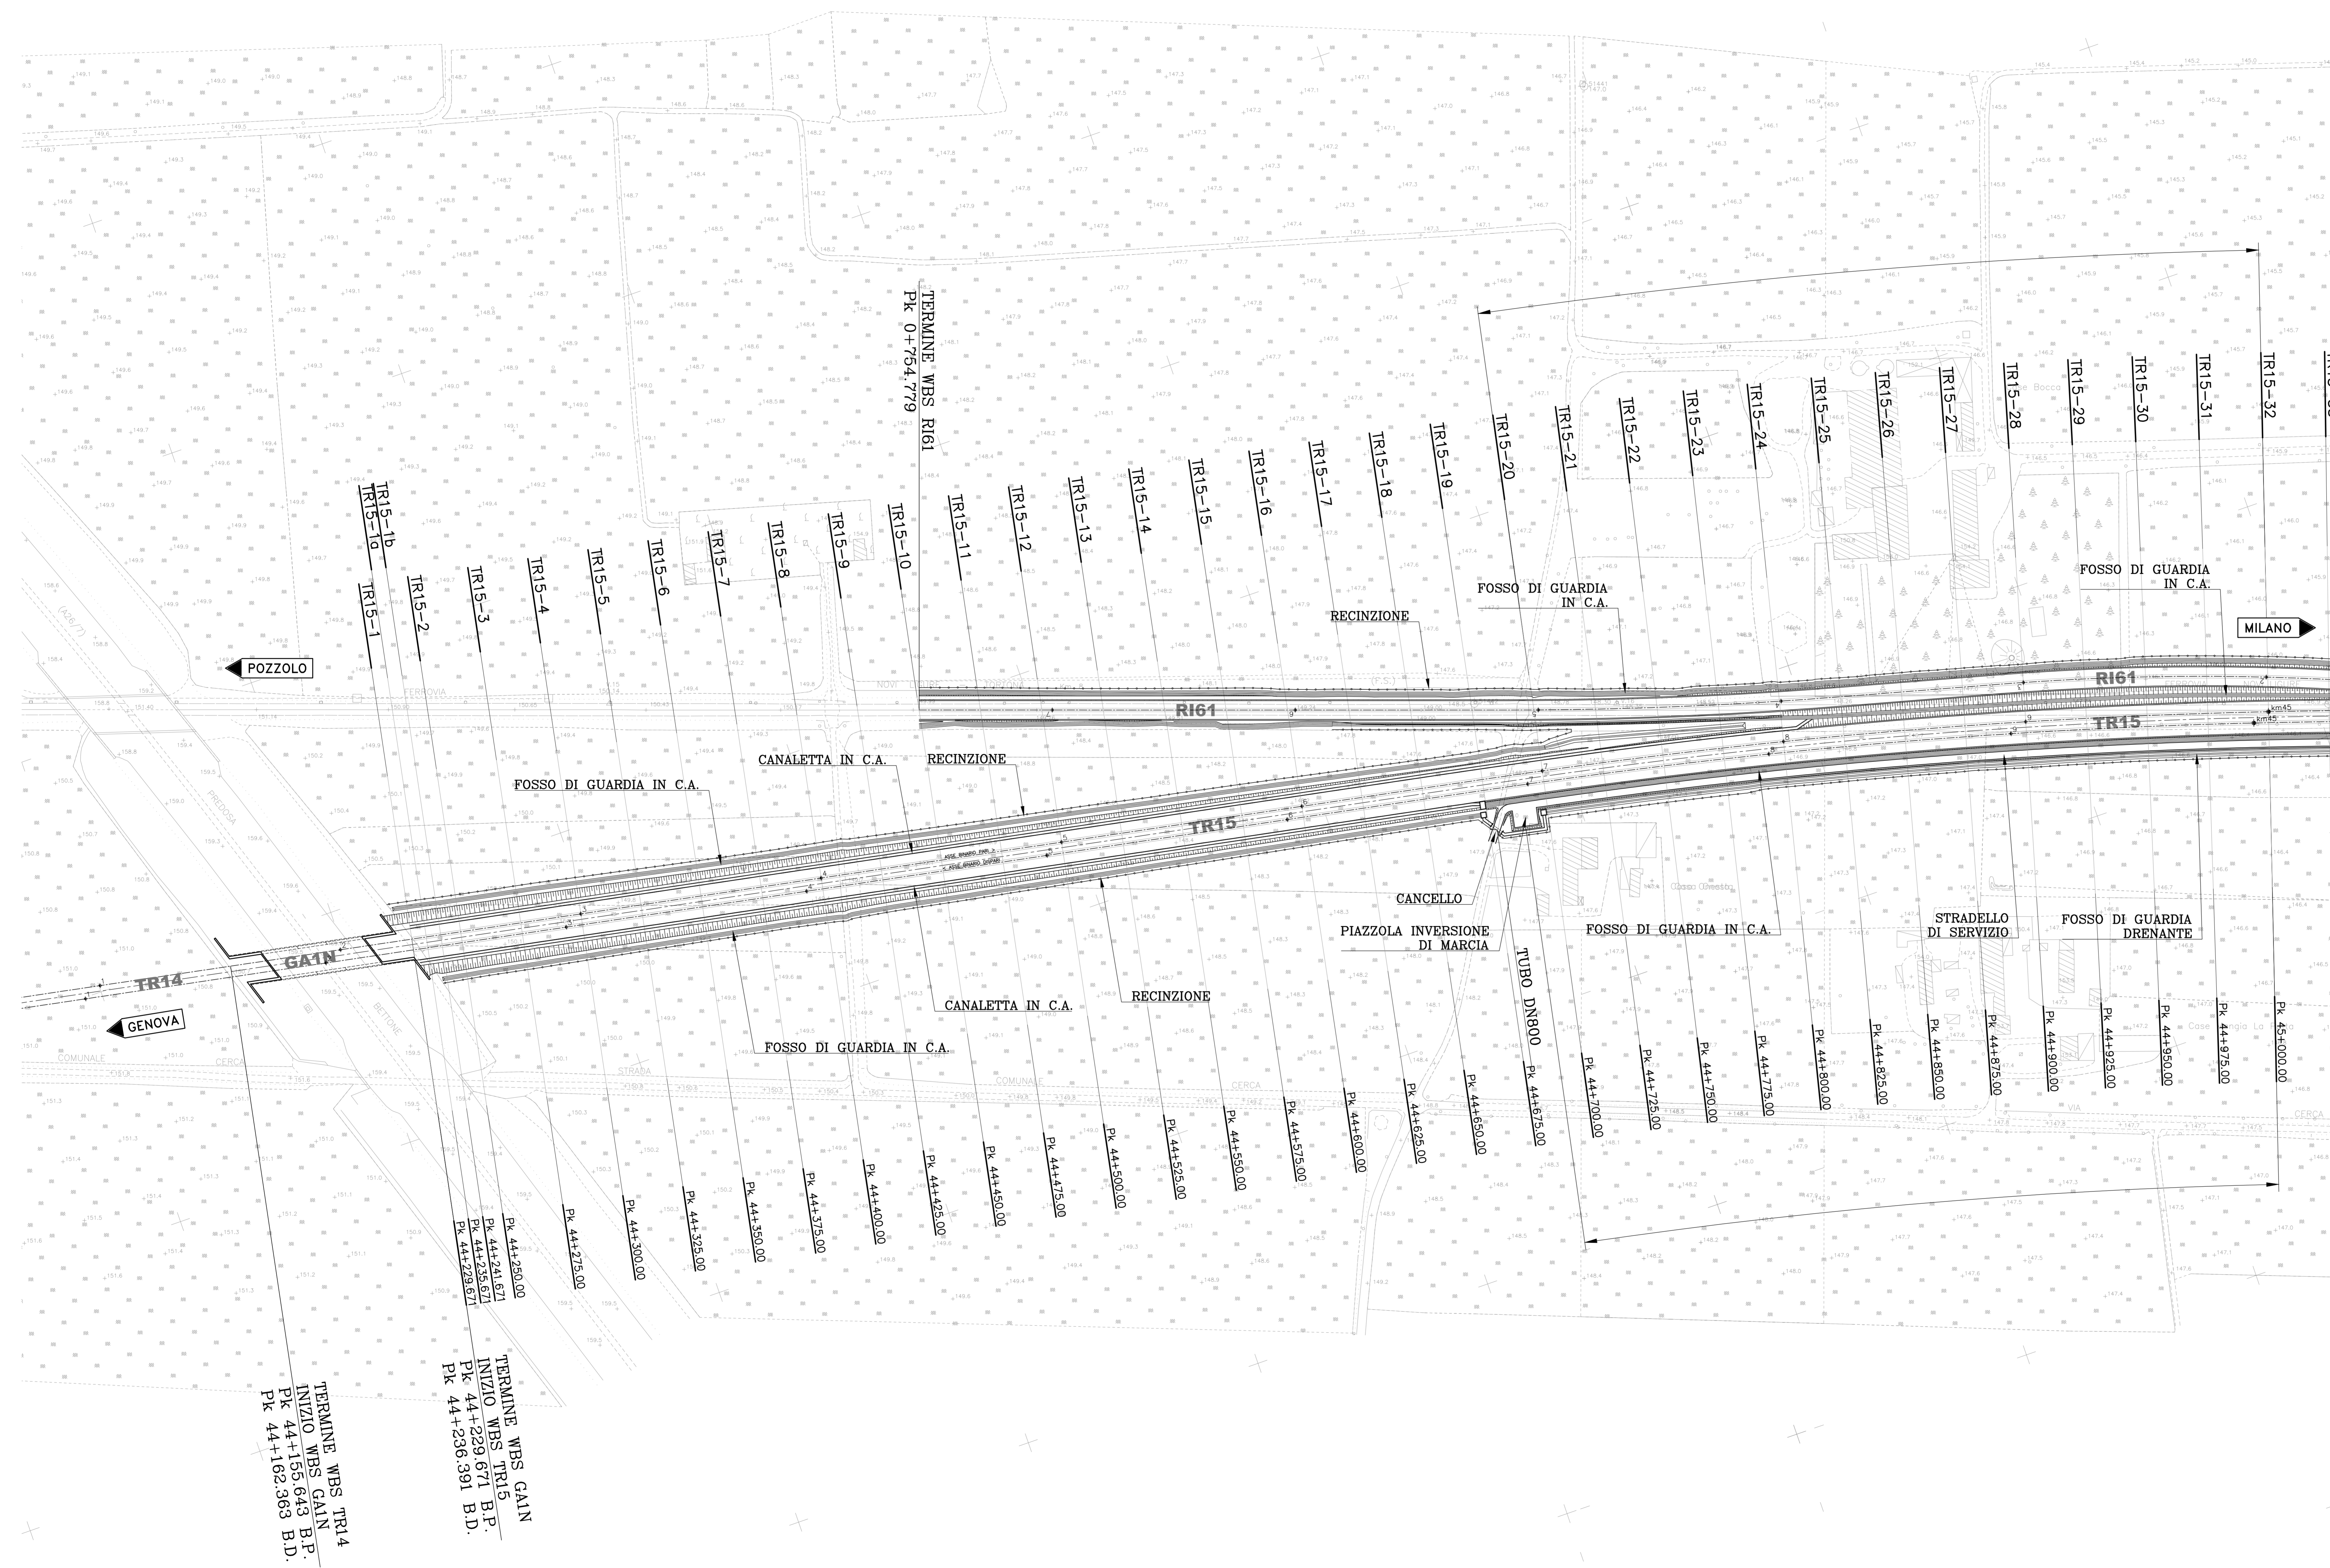

COMMITTENTE: RETE FERROVIARIA ITALIANA GRUPPO FERROVIE DELLO STATO ITALIANO

ALTA Sorveglianza: GRUPPO FERROVIE DELLO STATO ITALIANO

GENERAL CONTRACTOR: Consorzio Collegamenti Integrati Valico

INFRASTRUTTURE FERROVIARIE STRATEGICHE DEFINITE DALLA LEGGE OBIETTIVO N.443/01
 TRATTA A.V./A.C. TERZO VALICO DEI GIOVI
 PROGETTO ESECUTIVO

TRINCEA DI LINEA III VALICO
 Da pk 44+229,67 a pk 46+375

Tratto 0
 Planimetria di progetto - Tav.1

GENERAL CONTRACTOR Coclv Ing. M. Mezzari	DIRETTORE LAVORI	SCALA: 1:1000
---	------------------	------------------

COMMESSA	LOTTO	FASE	ENTE	TIPO DOC.	OPERADISCIPLINA	PROGR.	REV.
IG51	04	E	CV	P7	TR150X	010	A

Rev.	Descrizione emissione	Redatto	Data	Verificato	Data	Progettista	Data	IL PROGETTISTA
A00	Prima emissione	M. Reali	15/05/2014	A. Nattari	15/05/2014	A. Palomba	15/05/2014	
A01	Aggiornamento cartello	M. Reali	25/11/2015	A. Nattari	25/11/2015	A. Mancarella	25/11/2015	
A02	Riservato per cambio lotto	M. Reali	22/03/2017	A. Nattari	22/03/2017	A. Mancarella	22/03/2017	

Nome File: 001_043_0117R15_03_010_0402
 CUP: F81H5200000008