



PROVINCIA :Alessandria
 COMUNE :Tortona

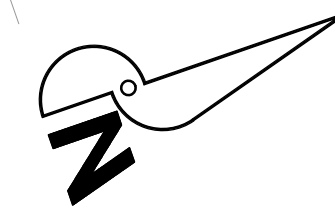

| LEGENDA SOTTOSERVIZI ACQUEDOTTI ED IMPIANTI IDRAULICI | | | |
|--|--------------|-------------|--------------------------------------|
| NON INTERCETTARE | DA RIMUOVERE | DA INSERIRE | DA INSERIRE IN TUBO DI PROTEZIONE |
| | | | |
| PUNTI DI INTERCETTAZIONE | | | |
| <input checked="" type="checkbox"/> ACQUEDOTTI ED IMPIANTI IDRAULICI | | | |

| LEGENDA SOTTOSERVIZI LINEE ELETTRICHE MT/BT | |
|--|--|
| | SOSTEGNO MT IN PROGETTO |
| | SOSTEGNO BT IN PROGETTO |
| | SOSTEGNO MT/BT ESISTENTE |
| | SOSTEGNO MT/BT IN RECUPERO |
| | LINEA IN CAVO AEREO MT NUOVA |
| | LINEA SOTTERRANEA MT NUOVA |
| | LINEA IN CAVO AEREO BT NUOVA |
| | LINEA SOTTERRANEA BT NUOVA |
| | LINEA IN CAVO AEREO MT/BT ESISTENTE |
| | LINEA SOTTERRANEA MT/BT ESISTENTE |
| | LINEA AEREA IN FILI NUDI MT/BT ESISTENTE |
| | LINEA IN CAVO AEREO MT/BT RECUPERO |
| | LINEA AEREA IN FILI NUDI MT/BT RECUPERO |
| | LINEA SOTTERRANEA MT/BT RECUPERO |

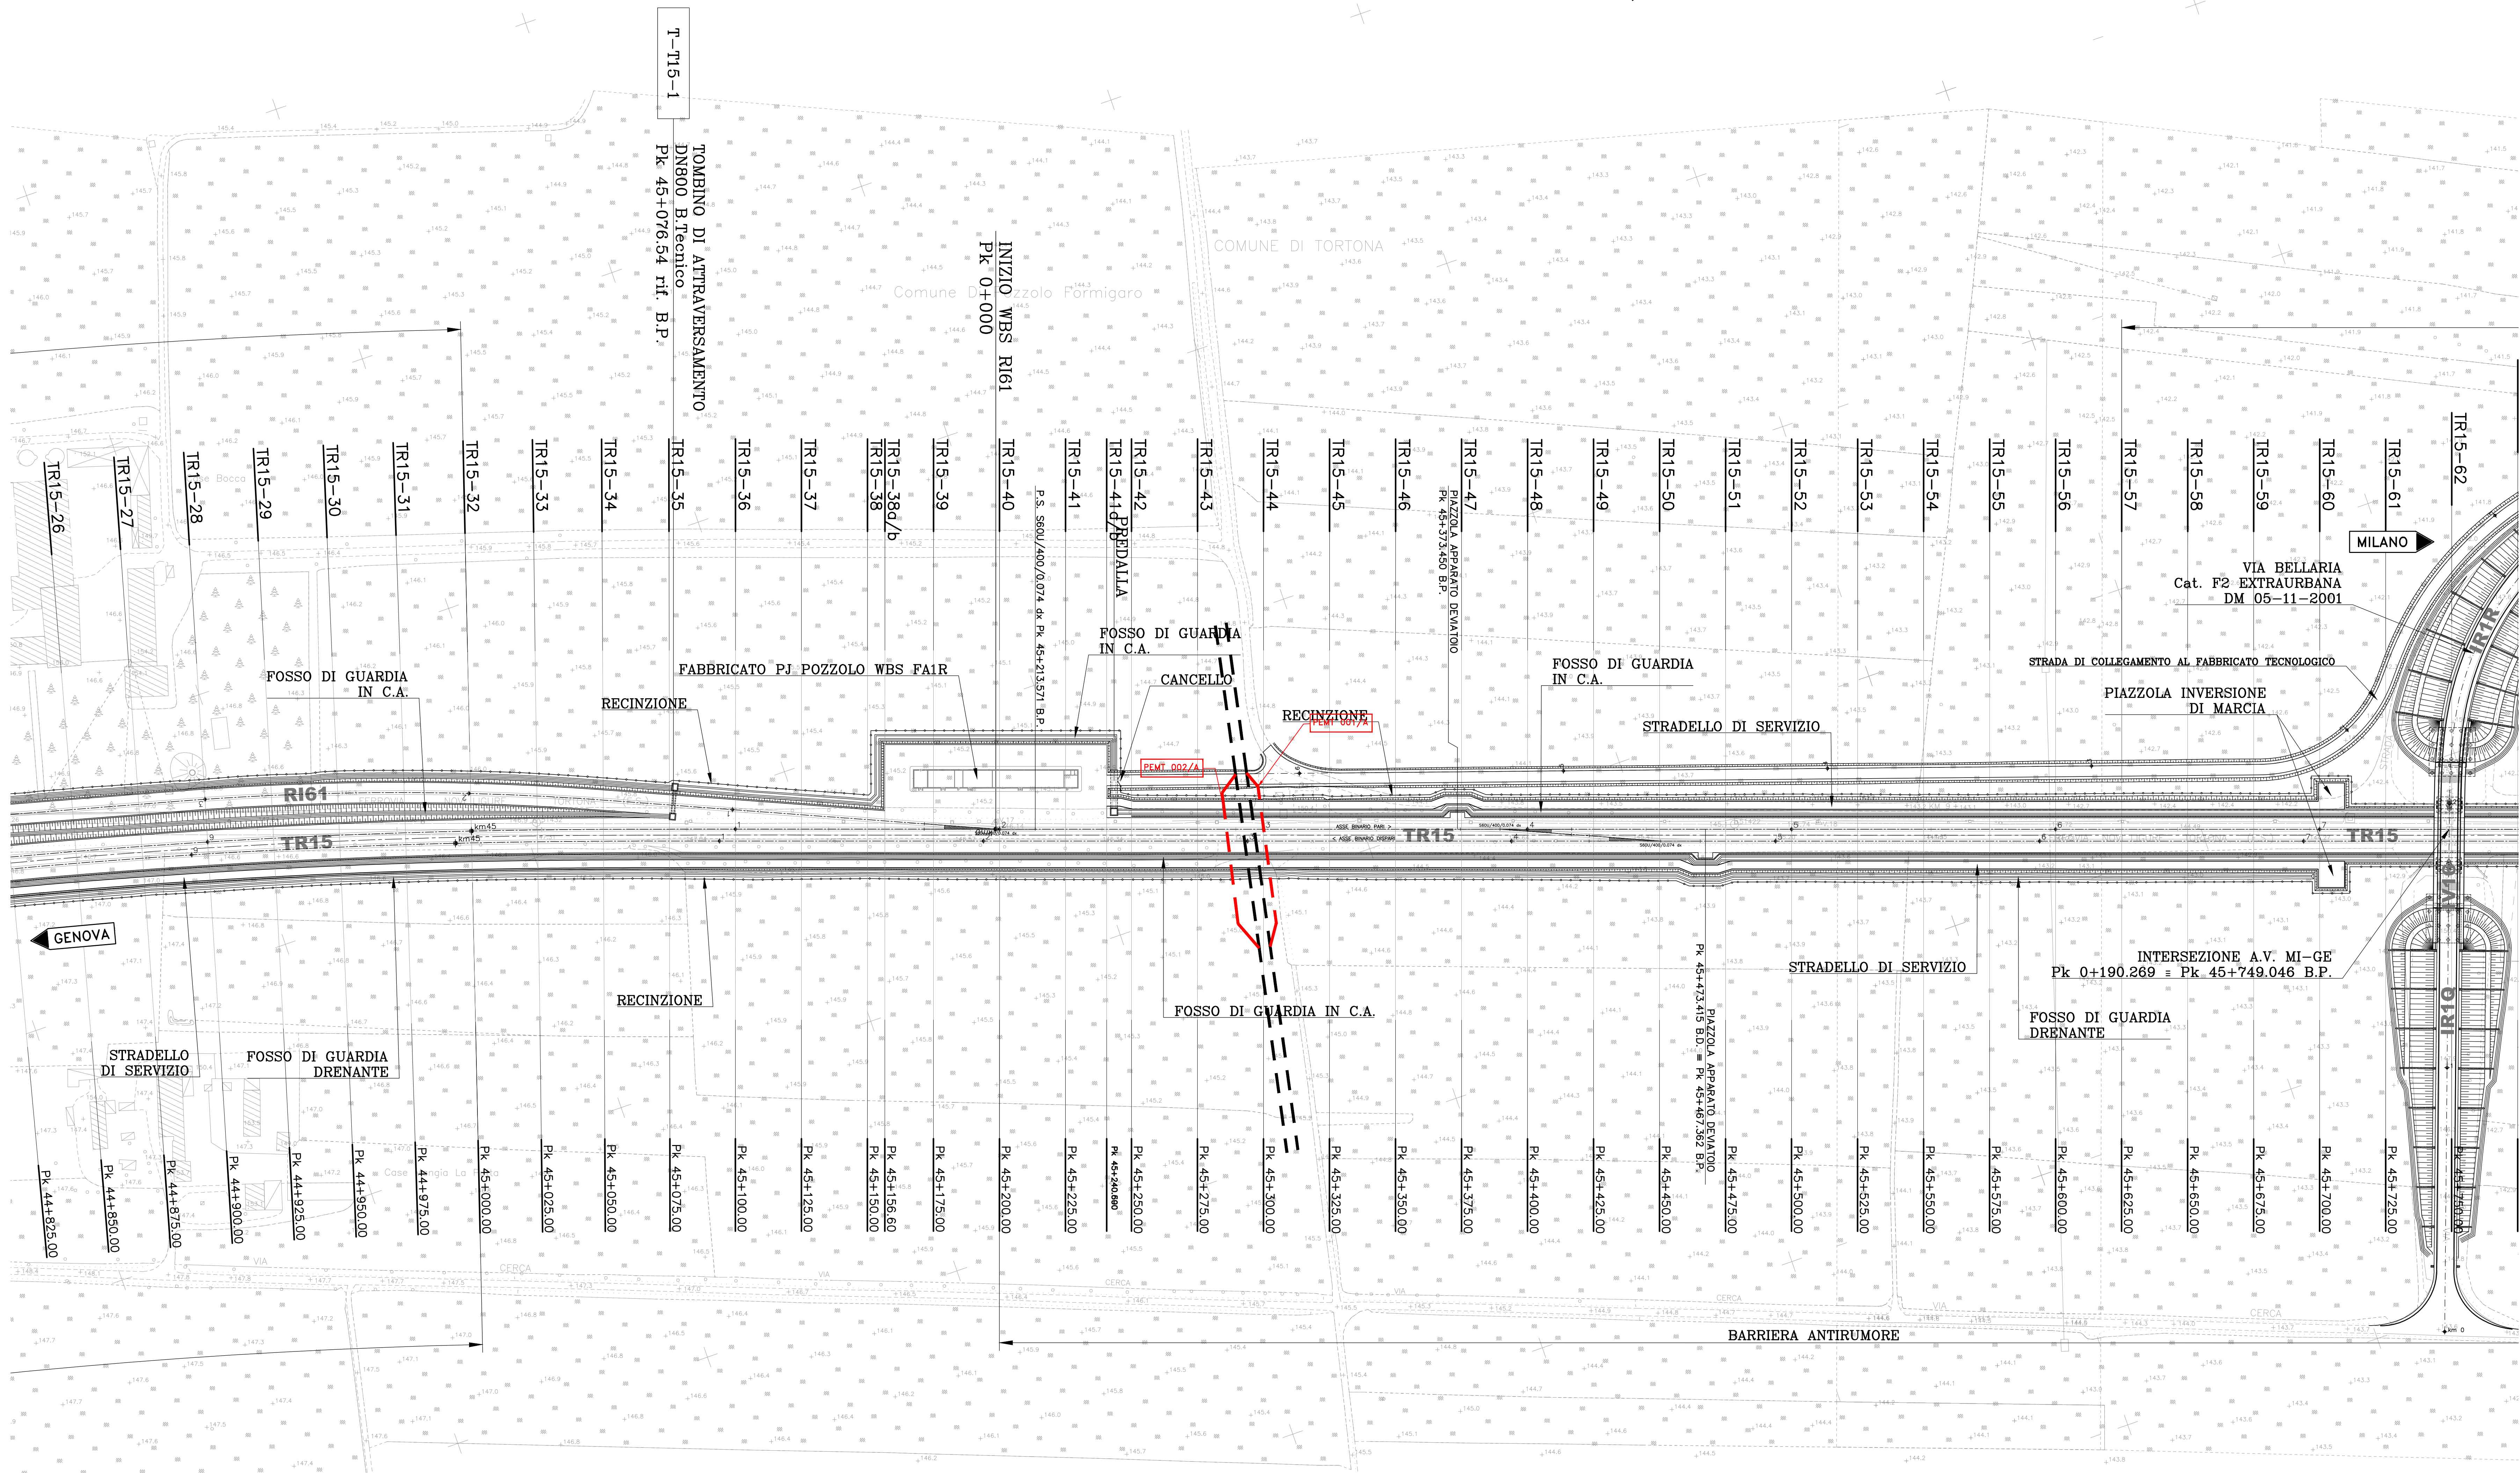

COMMITTENTE:
RFI
 RETE FERROVIARIA ITALIANA
 GRUPPO FERROVIE DELLO STATO ITALIANE

ALTA Sorveglianza:
ITALFERR
 GRUPPO FERROVIE DELLO STATO ITALIANE

GENERAL CONTRACTOR:
COCLV
 Consorzio Costruttori Impianti Veicoli

INFRASTRUTTURE FERROVIARIE STRATEGICHE DEFINITE DALLA
 LEGGE OBIETTIVO N.443/01
 TRATTA A.V./A.C. TERZO VALICO DEI GIOVI
 PROGETTO ESECUTIVO

TRINCEA DI LINEA III VALICO
 Da pk 44+229,67 a pk 46+375
 Tratto 0
 Planimetria censimento sottoservizi interferiti - Tav. 2

| | | | | | | | | |
|--|---------------------------|-------------------------------------|------------|------------|------------|---------------|------------|----------------|
| GENERAL CONTRACTOR Consorzio Coclv Ing. M. Motta | DIRETTORE LAVORI | SCALA: 1:1000 | | | | | | |
| COMMESSA IG51 | LOTTO 04 | FASE E | | | | | | |
| ENTE CV | TIPO DOC. P7 | OPERACI/DISCIPLINA TR150X | | | | | | |
| PROGR. 011 | REV. A | | | | | | | |
| PROGETTAZIONE | | | | | | | | |
| Rev. | Descrizione emissione | Redatto | Data | Verificato | Data | Progettista | Data | IL PROGETTISTA |
| A00 | Prima emissione | M. Rinaldi | 15/05/2014 | A. Nastasi | 15/05/2014 | A. Palomba | 15/05/2014 | |
| A01 | Aggiornamento cartello | M. Rinaldi | 25/11/2015 | A. Nastasi | 25/11/2015 | A. Mancarella | 25/11/2015 | |
| A02 | Revisione per cambio lato | M. Rinaldi | 22/03/2017 | A. Nastasi | 22/03/2017 | A. Mancarella | 22/03/2017 | |