Scavo 92.23 mq
Rilevato 0.50 mq
Inerbimento:1.85 mq
SuperCompattato:3.96 mq
Subballast:1.58 mq

PROGR. 44+229.67

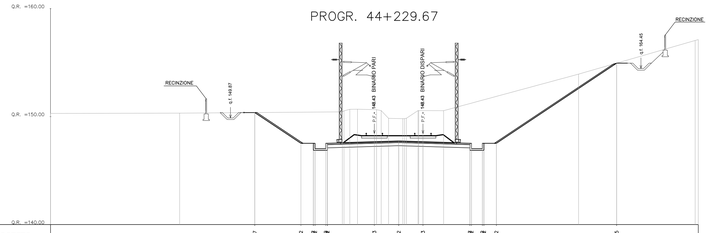

| | | |