PROGR. 45+450.00

Scavo 8.91 mq
Rilevato 18.74 mq
Subballast:1.61 mq
SuperCompattato:3.96 mq
Inerbimento:1.38 mq
Bonifica–Scotica:14.60 ml

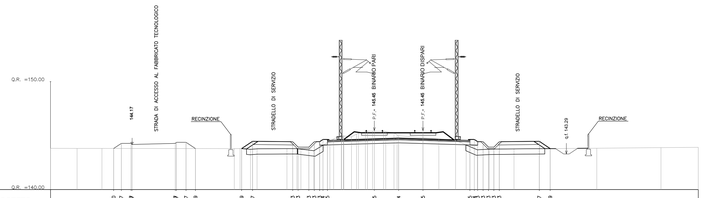

| | | |