PROGR. 46+225.00

Scavo 9.28 mq
Rilevato 15.39 mq
Inerbimento:1.19 mq
Subballast:1.61 mq
SuperCompattato:3.96 mq
Bonifica-Scotico:13.88 ml

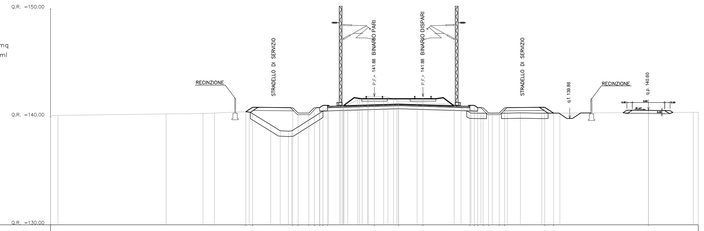

| | | |