PROGR. 0+000.00

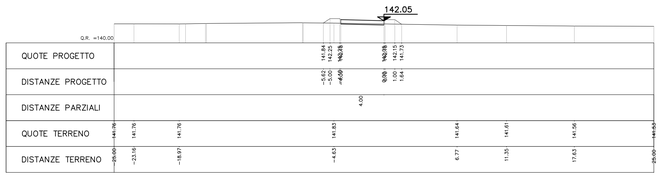

PROGR. 0+025.00

AREA
Scavo 0.06 mq
Rilevato 2.03 mq
Pavim:

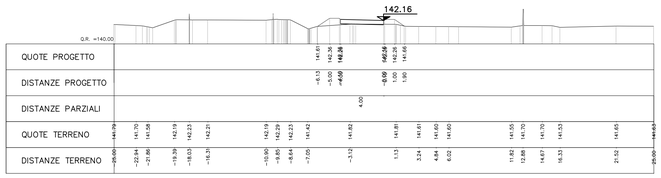

PROGR. 0+050.00

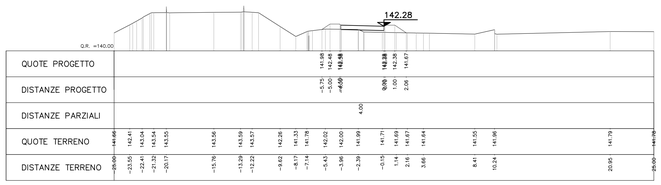

AREA
Scavo 0.00 mq
Rilevato 2.55 mq
Pavim:

PROGR. 0+075.00

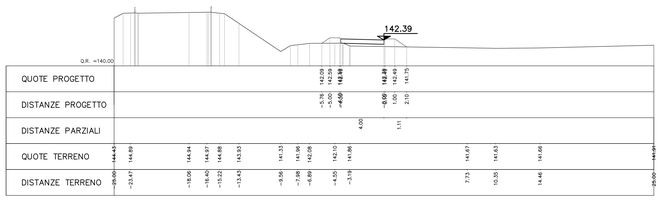

AREA
Scavo 0.00 mq
Rilevato 3.03 mq
Pavim:1.6 mq

PROGR. 0+100.00

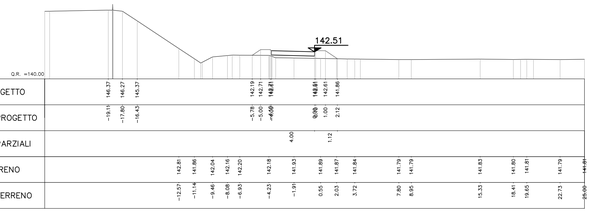

AREA
Scavo 0.00 mq
Rilevato 3.08 mq
Pavim:1.6 mq

PROGR. 0+125.00

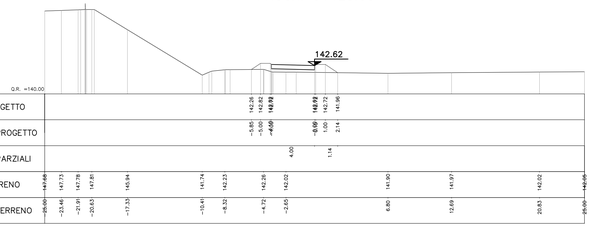

AREA
Scavo 0.00 mq
Rilevato 3.03 mq
Pavim:1.6 mq

PROGR. 0+150.00

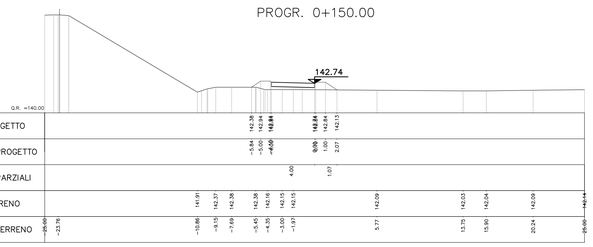

AREA
Scavo 0.00 mq
Rilevato 2.21 mq
Pavim:1.6 mq

PROGR. 0+175.00

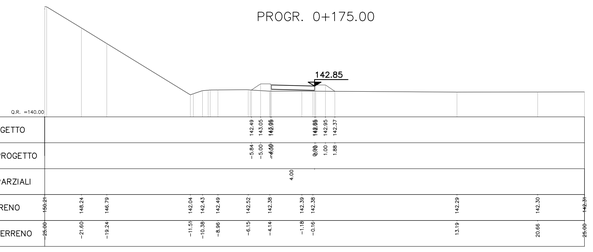

COMMITTENTE:

RFI
RETE FERROVIARIA ITALIANA
GRUPPO FERROVIE DELLO STATO ITALIANE

ALTA SORVEGLIANZA:

ITALFERR
GRUPPO FERROVIE DELLO STATO ITALIANE

GENERAL CONTRACTOR:

Consorzio Collegamenti Integrati Veloci

INFRASTRUTTURE FERROVIARIE STRATEGICHE DEFINITE DALLA LEGGE OBIETTIVO N.443/01

TRATTA A.V./A.C. TERZO VALICO DEI GIOVI
PROGETTO ESECUTIVO

Trincea di linea III Valico

da pk 44+229,67 a pk 46+375

tratto 0 - Interferenza al km 45+308 -

Sezioni trasversali - Tav. 1

GENERAL CONTRACTOR	DIRETTORE LAVORI	SCALA:
Consorzio **Cociv** Ing. N. Meistro		1:200

COMMESSA	LOTTO	FASE	ENTE	TIPO DOC.	OPERA/DISCIPLINA	PROGR.	REV.
I G 5 1	0 4	E	C V	W 9	T R 1 5 0 X	0 1 3	A

PROGETTAZIONE

Rev.	Descrizione emissione	Redatto	Data	Verificato	Data	Progettista Integratore	Data	IL PROGETTISTA
A00	Prima emissione	M. Rinaldi	15/05/2014	A. Nastasi	15/05/2014	A. Palomba	15/05/2014	Dott. Ing. Andrea Palomba Ordine degli Ingegneri della Provincia di Torino n. 6271 R
A01	Aggiornamento cartiglio	M. Rinaldi	25/11/2015	A. Nastasi	25/11/2015	A. Mancarella	25/11/2015	
A02	Revisione per cambio lotto	M. Rinaldi	22/03/2017	A. Nastasi	22/03/2017	A. Mancarella	22/03/2017	

n. Elab. | Nome File: IG51-04-E-CV-WS-TR15-DX-013-A02

CUP: F81H92000000008

Scala di plot: 1:1