AREA
Scavo 0.00 mq
Rilevato 2.69 mq
Pavim:1.6 mq

PROGR. 0+200.00

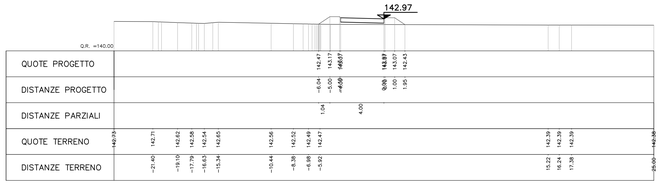

AREA
Scavo 0.00 mq
Rilevato 2.44 mq
Pavim:1.6 mq

PROGR. 0+300.00

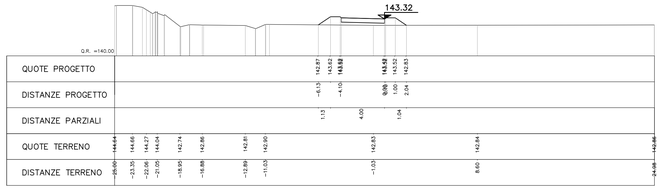

AREA
Scavo 0.00 mq
Rilevato 2.98 mq
Pavim:1.6 mq

PROGR. 0+225.00

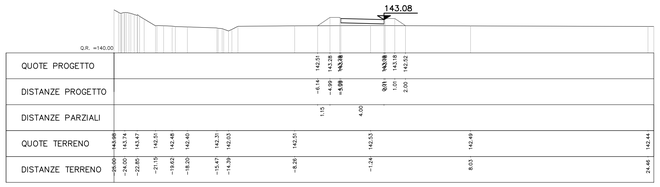

AREA
Scavo 0.08 mq
Rilevato 1.35 mq
Pavim:1.6 mq

PROGR. 0+325.00

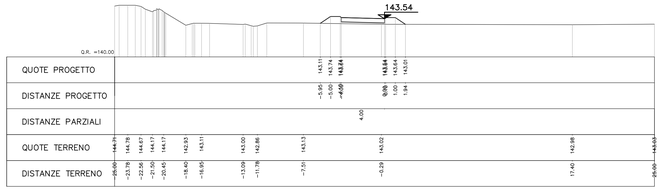

AREA
Scavo 0.00 mq
Rilevato 3.87 mq
Pavim:1.6 mq

PROGR. 0+250.00

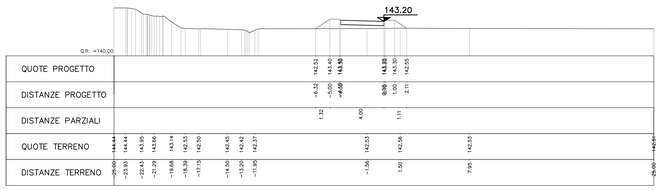

AREA
Scavo 0.01 mq
Rilevato 1.63 mq
Pavim:1.6 mq

PROGR. 0+350.00

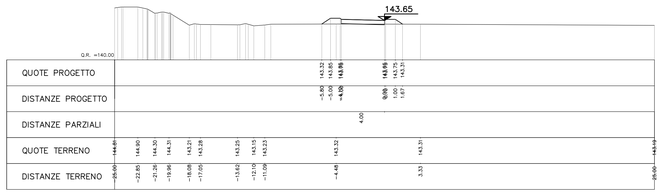

AREA
Scavo 0.00 mq
Rilevato 3.33 mq
Pavim:1.6 mq

PROGR. 0+275.00

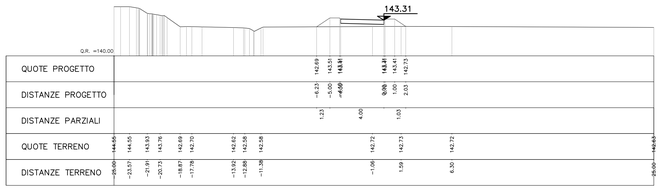

AREA
Scavo 0.01 mq
Rilevato 1.63 mq
Pavim:1.6 mq

PROGR. 0+375.00

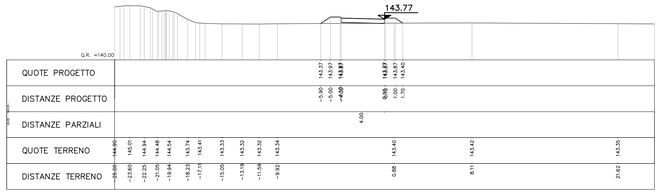

COMMITTENTE:

RFI – RETE FERROVIARIA ITALIANA
GRUPPO FERROVIE DELLO STATO ITALIANE

ALTA SORVEGLIANZA:

ITALFERR
GRUPPO FERROVIE DELLO STATO ITALIANE

GENERAL CONTRACTOR:

Consorzio Collegamenti Integrati Veloci

INFRASTRUTTURE FERROVIARIE STRATEGICHE DEFINITE DALLA LEGGE OBIETTIVO N.443/01

TRATTA A.V./A.C. TERZO VALICO DEI GIOVI
PROGETTO ESECUTIVO

Trincea di linea III Valico

da pk 44+229,67 a pk 46+375

tratto 0 - Interferenza al km 45+308 -

Sezioni trasversali - Tav. 2

GENERAL CONTRACTOR	DIRETTORE LAVORI	SCALA:
Consorzio **Cociv** Ing. N. Meistro		1:200

COMMESSA	LOTTO	FASE	ENTE	TIPO DOC.	OPERA/DISCIPLINA	PROGR.	REV.
I G 5 1	0 4	E	C V	W 9	T R 1 5 0 X	0 1 4	A

PROGETTAZIONE

Rev.	Descrizione emissione	Redatto	Data	Verificato	Data	Progettista Integratore	Data	IL PROGETTISTA
A00	Prima emissione	M. Rinaldi	15/05/2014	A. Nastasi	15/05/2014	A. Palomba	15/05/2014	
A01	Aggiornamento cartiglio	M. Rinaldi	25/11/2015	A. Nastasi	25/11/2015	A. Mancarella	25/11/2015	Dott. Ing. Mancarella Antonio Ordine Ingegneri Prov. TO n. 6271 R
A02	Revisione per cambio lotto	M. Rinaldi	22/03/2017	A. Nastasi	22/03/2017	A. Mancarella	22/03/2017	

n. Elab. | Nome File: IG51-04-E-CV-WS-TR15-SX-014-A02

CUP: F81H92000000008

Scala di plot: 1:1