


CORPO FERROVIARIO
SEZIONE TIPO IN AFFIANCAMENTO AD EDIFICI ESISTENTI DA PK 45+815.00 A PK 45+895.00
(IN RILEVATO CON ALTEZZA MINORE DI 6m DOPPIO BINARIO IN RETTIFILO TR16)

* PER IL CORRETTO DIMENSIONAMENTO DEI FOSSI E DELLE CANALETTE SI VEDA LO SPECIFICO PROGETTO IDRAULICO DELLA WBS DI APPARTENENZA.

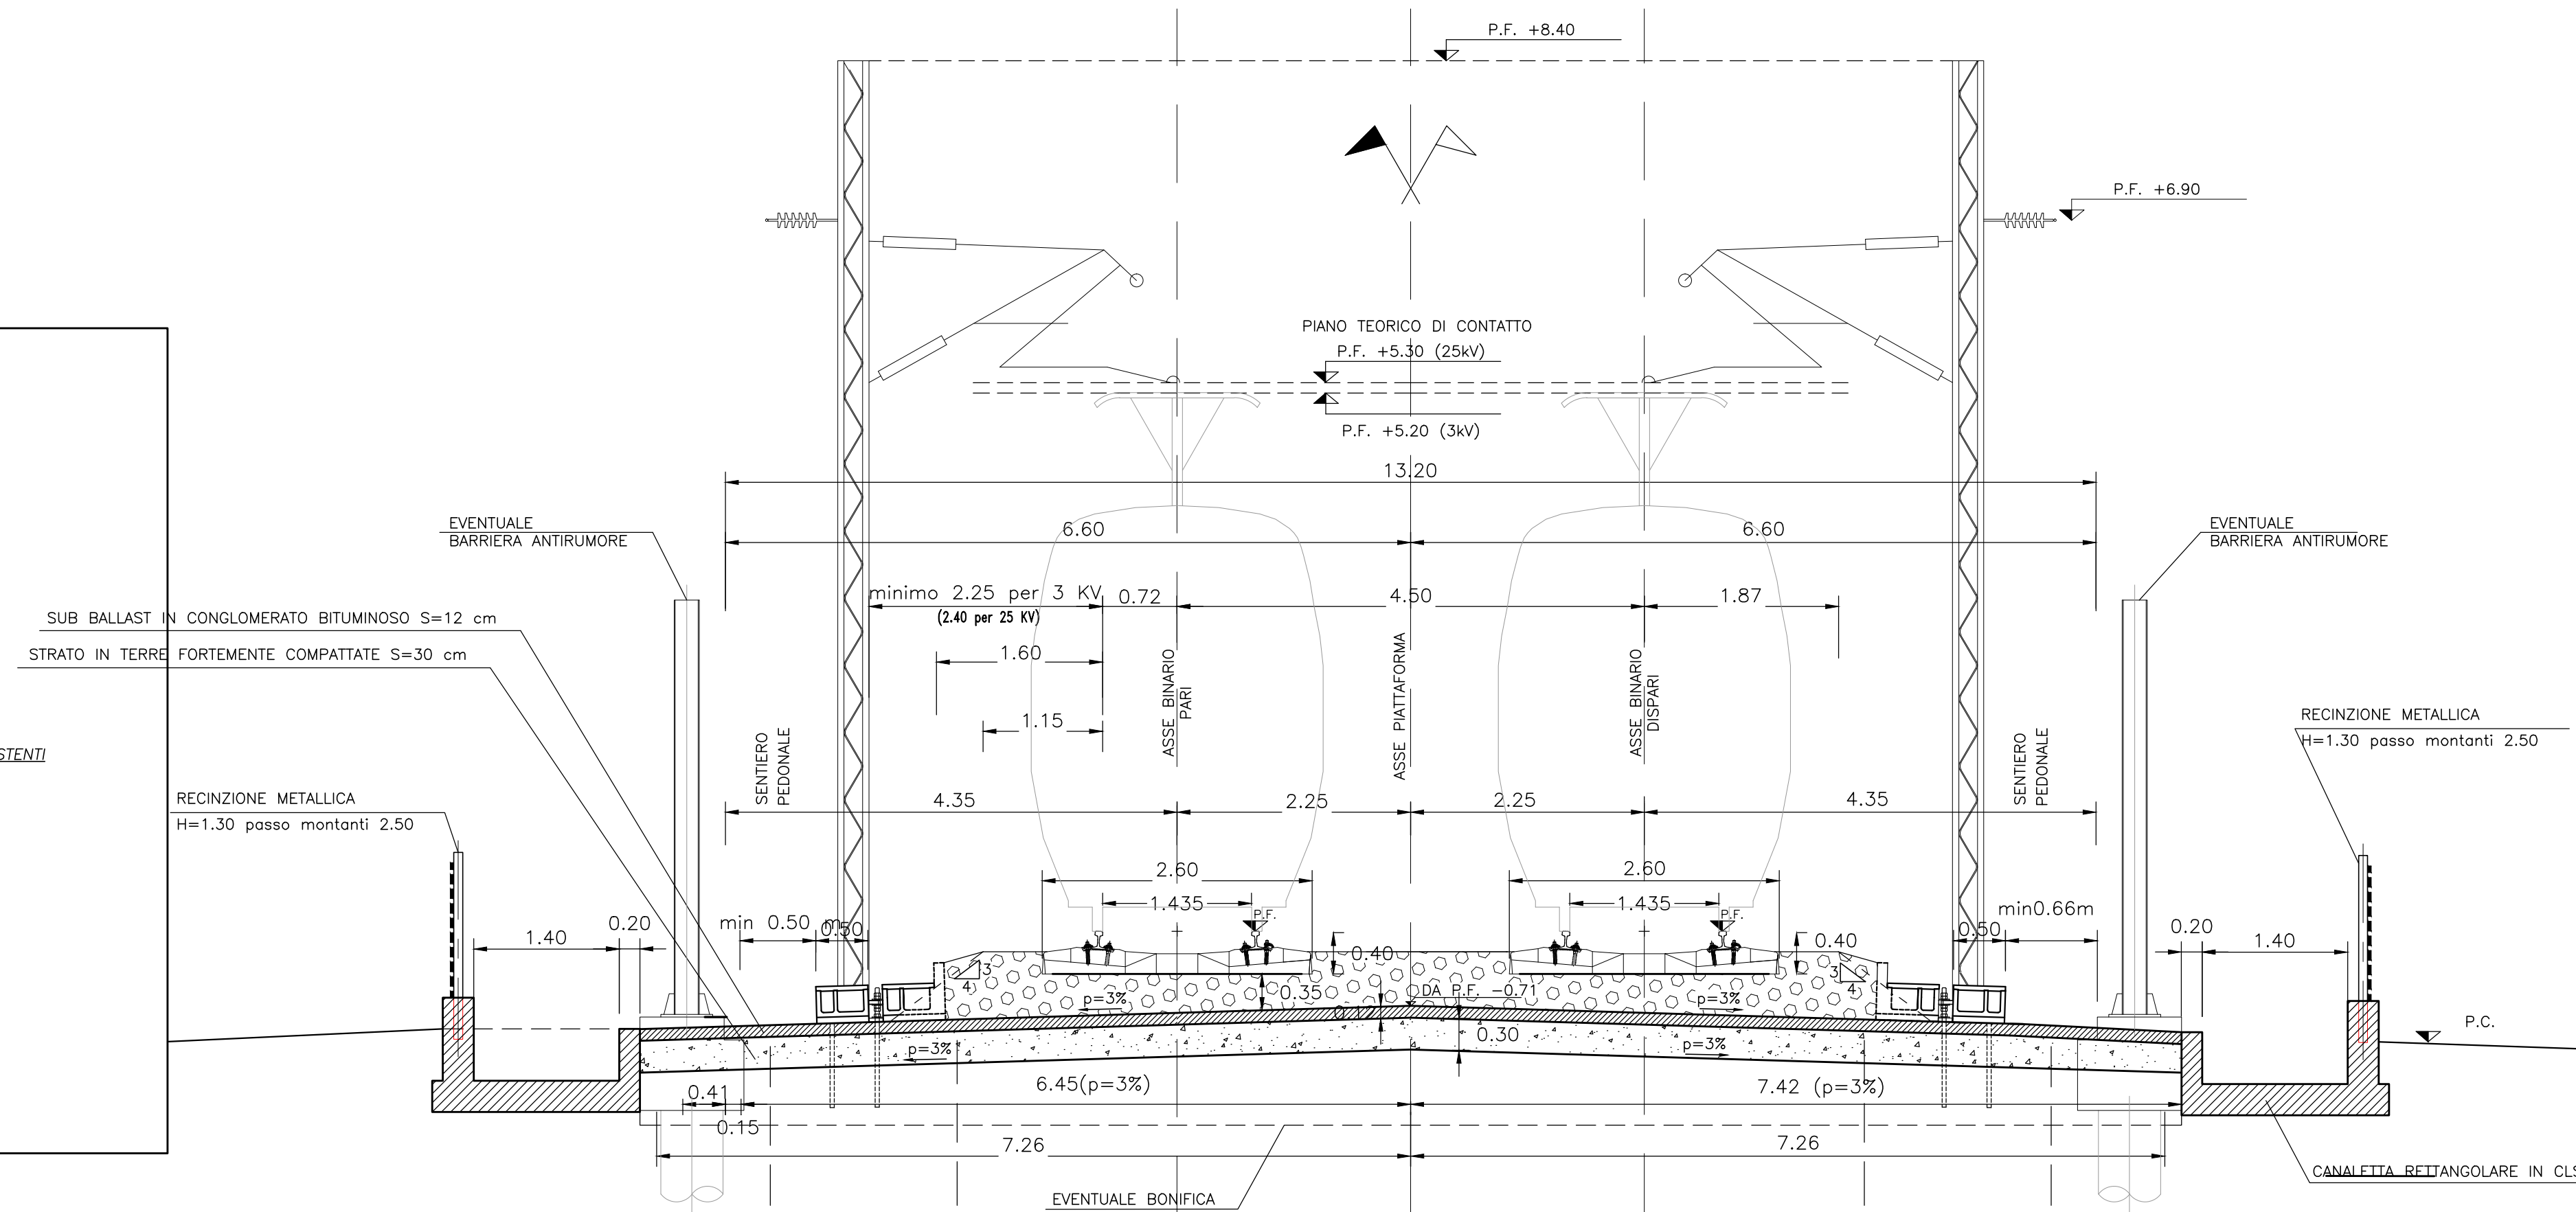

COMMITTENTE:

ALTA SORVEGLIANZA:

GENERAL CONTRACTOR:

INFRASTRUTTURE FERROVIARIE STRATEGICHE DEFINITE DALLA LEGGE OBIETTIVO N.443/01

TRATTA A.V./A.C. TERZO VALICO DEI GIOVI
 PROGETTO ESECUTIVO

Trincea di Linea III Valico
 da pk 44+229,67 a pk 46+375
 tratto 0

Sezioni tipo ferroviarie - in affiancamento ad edifici esistenti

GENERAL CONTRACTOR Consorzio Cociv Ing. N. Meister	DIRETTORE LAVORI	SCALA: 1:50
--	------------------	----------------

COMMESSA	LOTTO	FASE	ENTE	TIPO DOC.	OPERA/DISCIPLINA	PROGR.	REV.
IG51	04	E	CV	WB	TR150X	005	A

PROGETTAZIONE

Rev.	Descrizione emissione	Redatto	Data	Verificato	Data	Progettista Integratore	Data	IL PROGETTISTA
A00	Prima emissione	M. Rinaldi	15/05/2014	A. Nastasi	15/05/2014	A. Palomba	15/05/2014	 Dott. Ing. A. Palomba Ordine Ingegneri Prov. TO n. 6271 R
A01	Aggiornamento cartiglio	M. Rinaldi	25/11/2015	A. Nastasi	25/11/2015	A. Mancarella	25/11/2015	
A02	Revisione per cambio lotto	M. Rinaldi	22/03/2017	A. Nastasi	22/03/2017	A. Mancarella	22/03/2017	