



PROVINCIA :Alessandria
COMUNE :Tortona

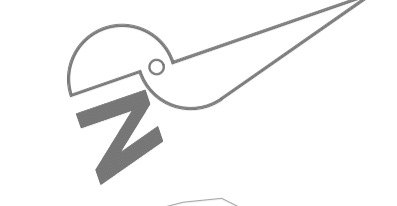

TERMINI WBS R171
INIZIO WBS R172
Pk 0+754.610 B.Prec.
Pk 47+375.000 B.P.
Pk 47+381.055 B.D.

TERMINI PRACCIAMENTO
B.Prec.
Pk 48+080.421
Pk 48+080.808 B.P.
Pk 48+086.882 B.D.

TERMINI WBS R172
Pk 48+242.067 B.P.
Pk 48+248.123 B.D.

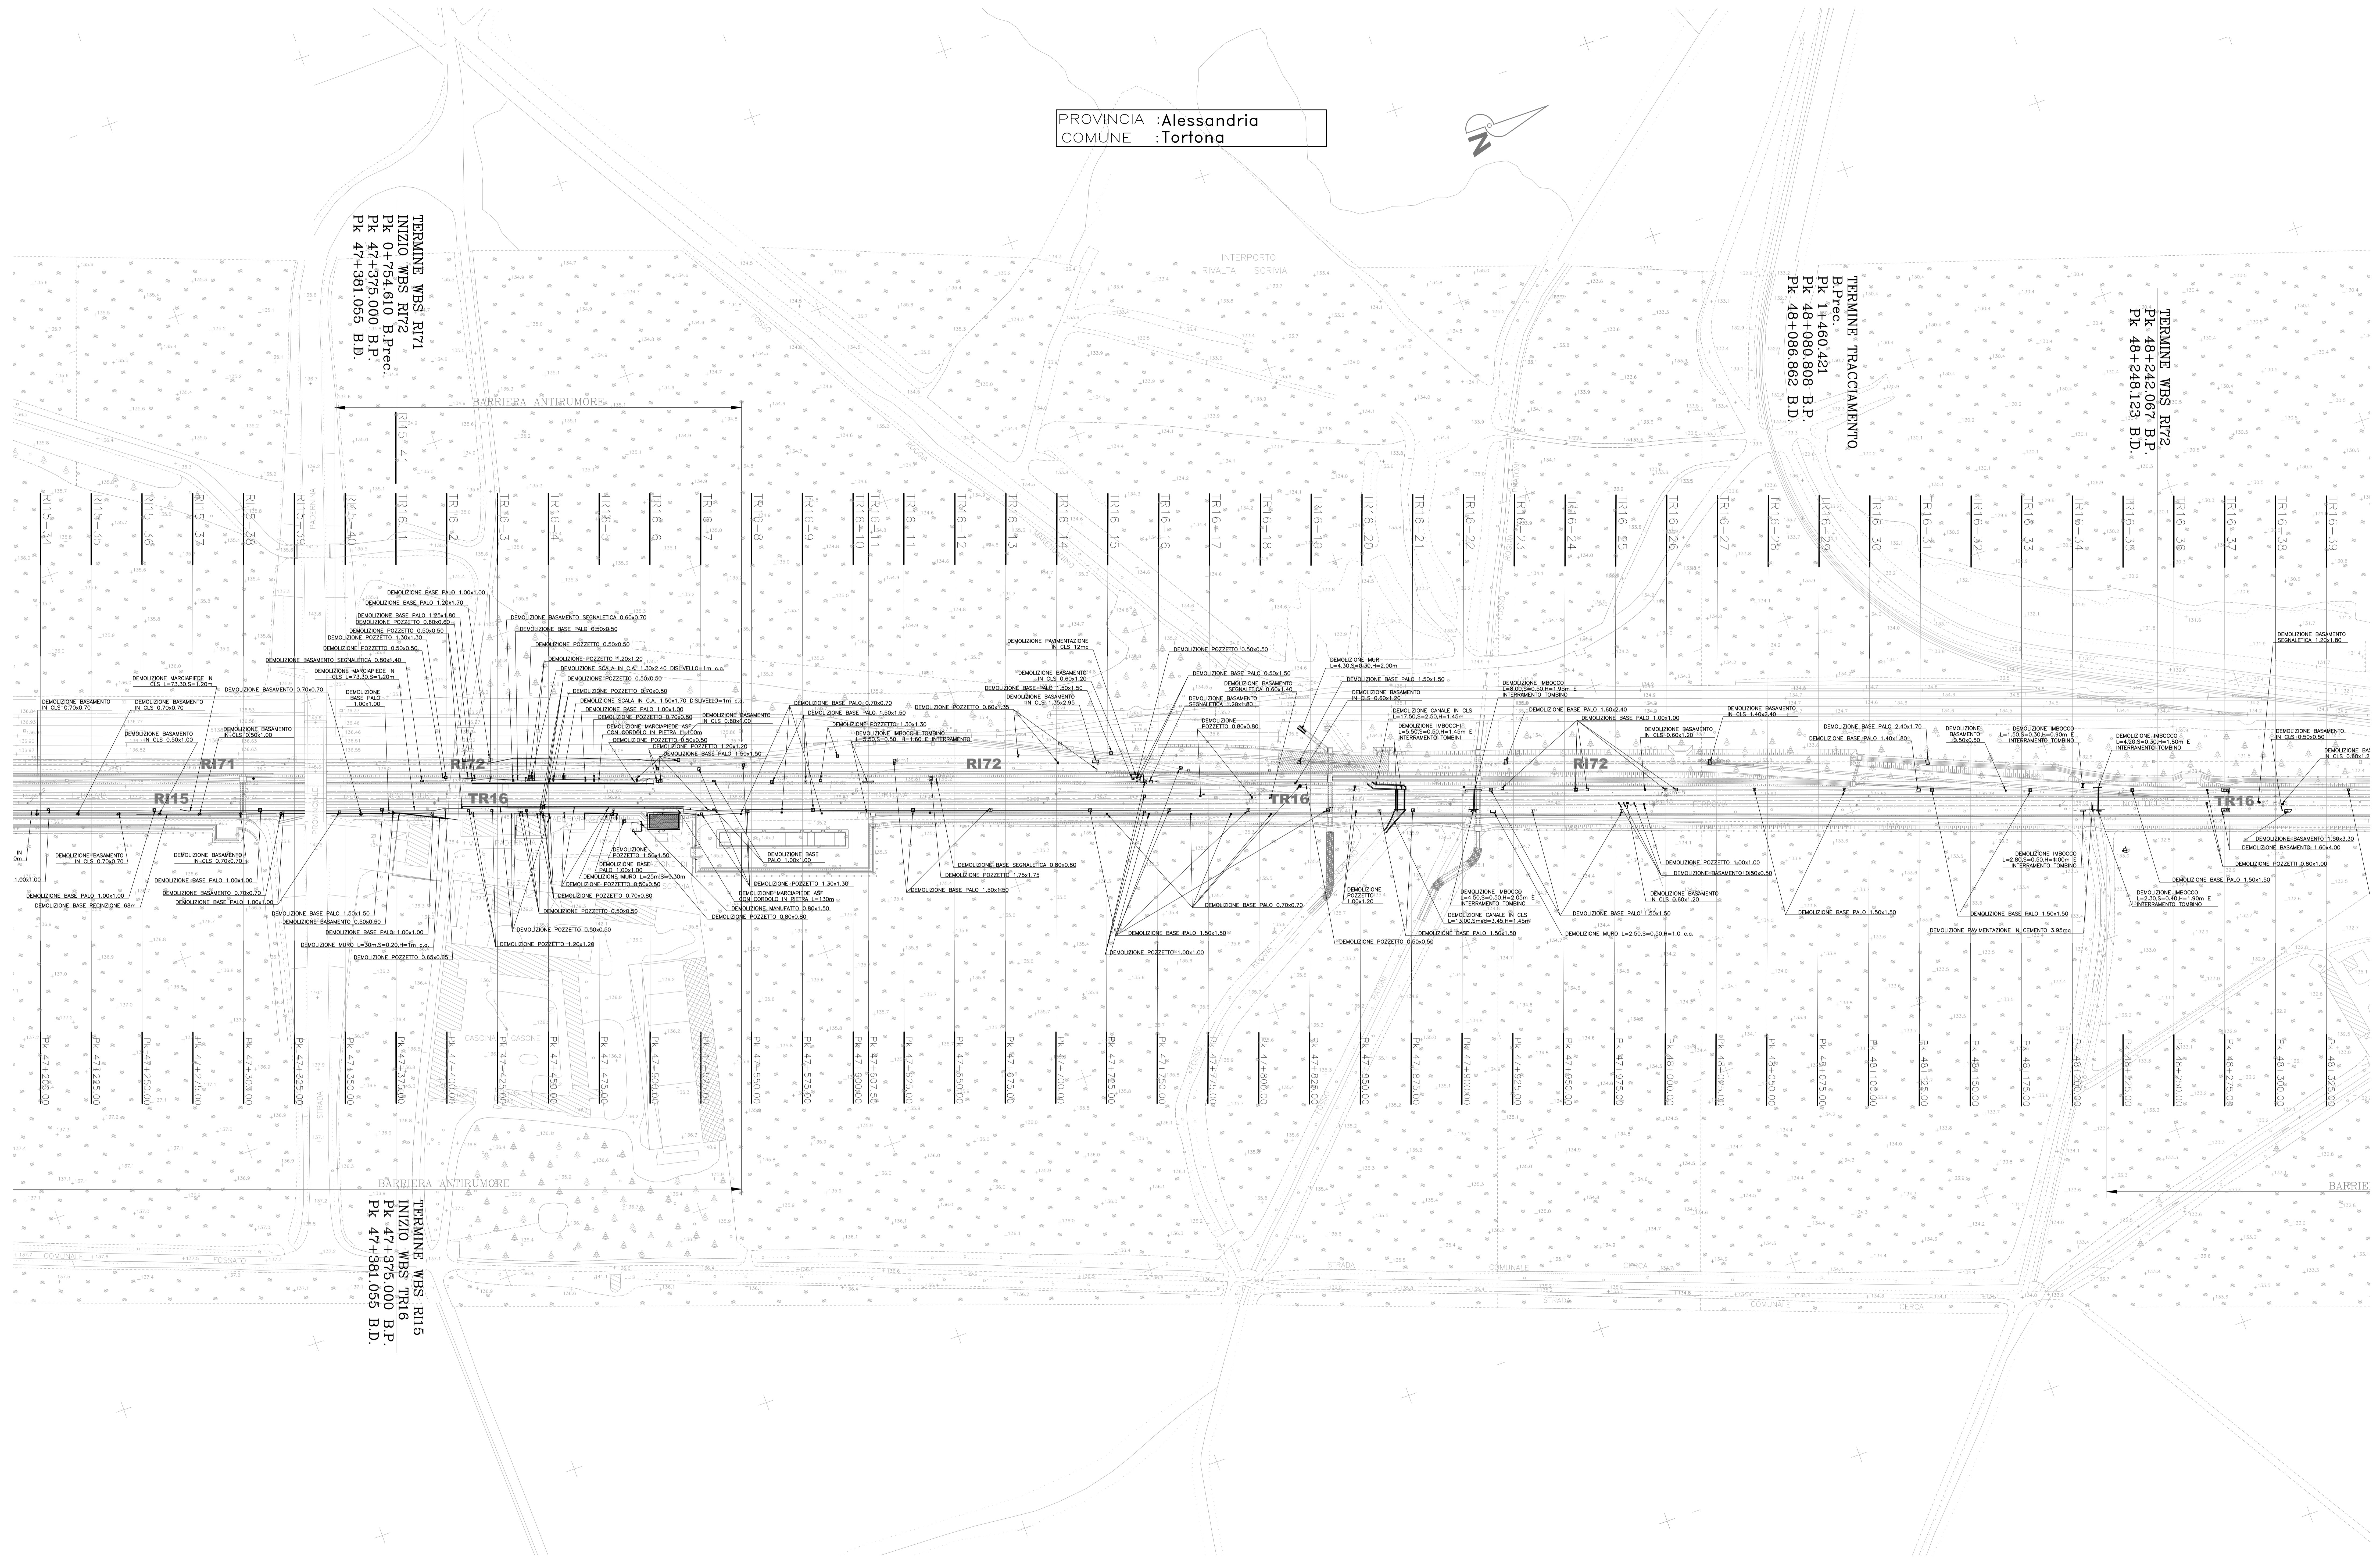

COMMENTI:

ALTA Sorveglianza:  **RFI**
ALTA FERROVIARIA ITALIANA
GRUPPO FERROVIE DELLO STATO ITALIANE

GENERAL CONTRACTOR:  **Cociv**
Costruzioni e Servizi Integrati

INFRASTRUTTURE FERROVIARIE STRATEGICHE DEFINITE DALLA
LEGGE OBIETTIVO N.443/01
TRATTA A.V./A.C. TERZO VALICO DEI GIOVI
PROGETTO ESECUTIVO

Trincea di Linea III Valico
da pk. 47+375 a pk. 49+130
tratto 0
Planimetria delle demolizioni - Tav. 1

GENERAL CONTRACTOR	DIRETTORE LAVORI	SCALA
Cociv Ing. N. Melato		1:1000

COMMESSA	LOTTO	FASE	ENTE	TIPO DOC.	OPERAZIONE/P.N.A.	PROGR.	REV.
IG511	04	E	CV	P7	TR16/00	001	A

PROGETTAZIONE	Redatto	Data	Verificato	Data	Progettista	Data	PROGETTISTA
000	M. Rinaldi	15/05/2014	A. Nestori	15/05/2014	A. Palmieri	15/05/2014	
001	M. Rinaldi	25/11/2015	A. Nestori	25/11/2015	A. Mancanti	25/11/2015	
002	M. Rinaldi	22/03/2017	A. Nestori	22/03/2017	A. Mancanti	22/03/2017	

Nome F. Esec. _____
CUP: F816020000000