




PROVINCIA :Alessandria
COMUNE :Tortona

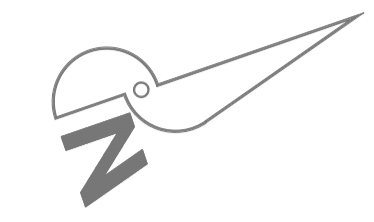


TERMINI WBS RT72
Pk 48+242.067 B.P.
Pk 48+248.123 B.D.

TERMINI WBS TR16
INIZIO WBS RI 9
Pk 49+130.000 B.P.
Pk 49+136.054 B.D.

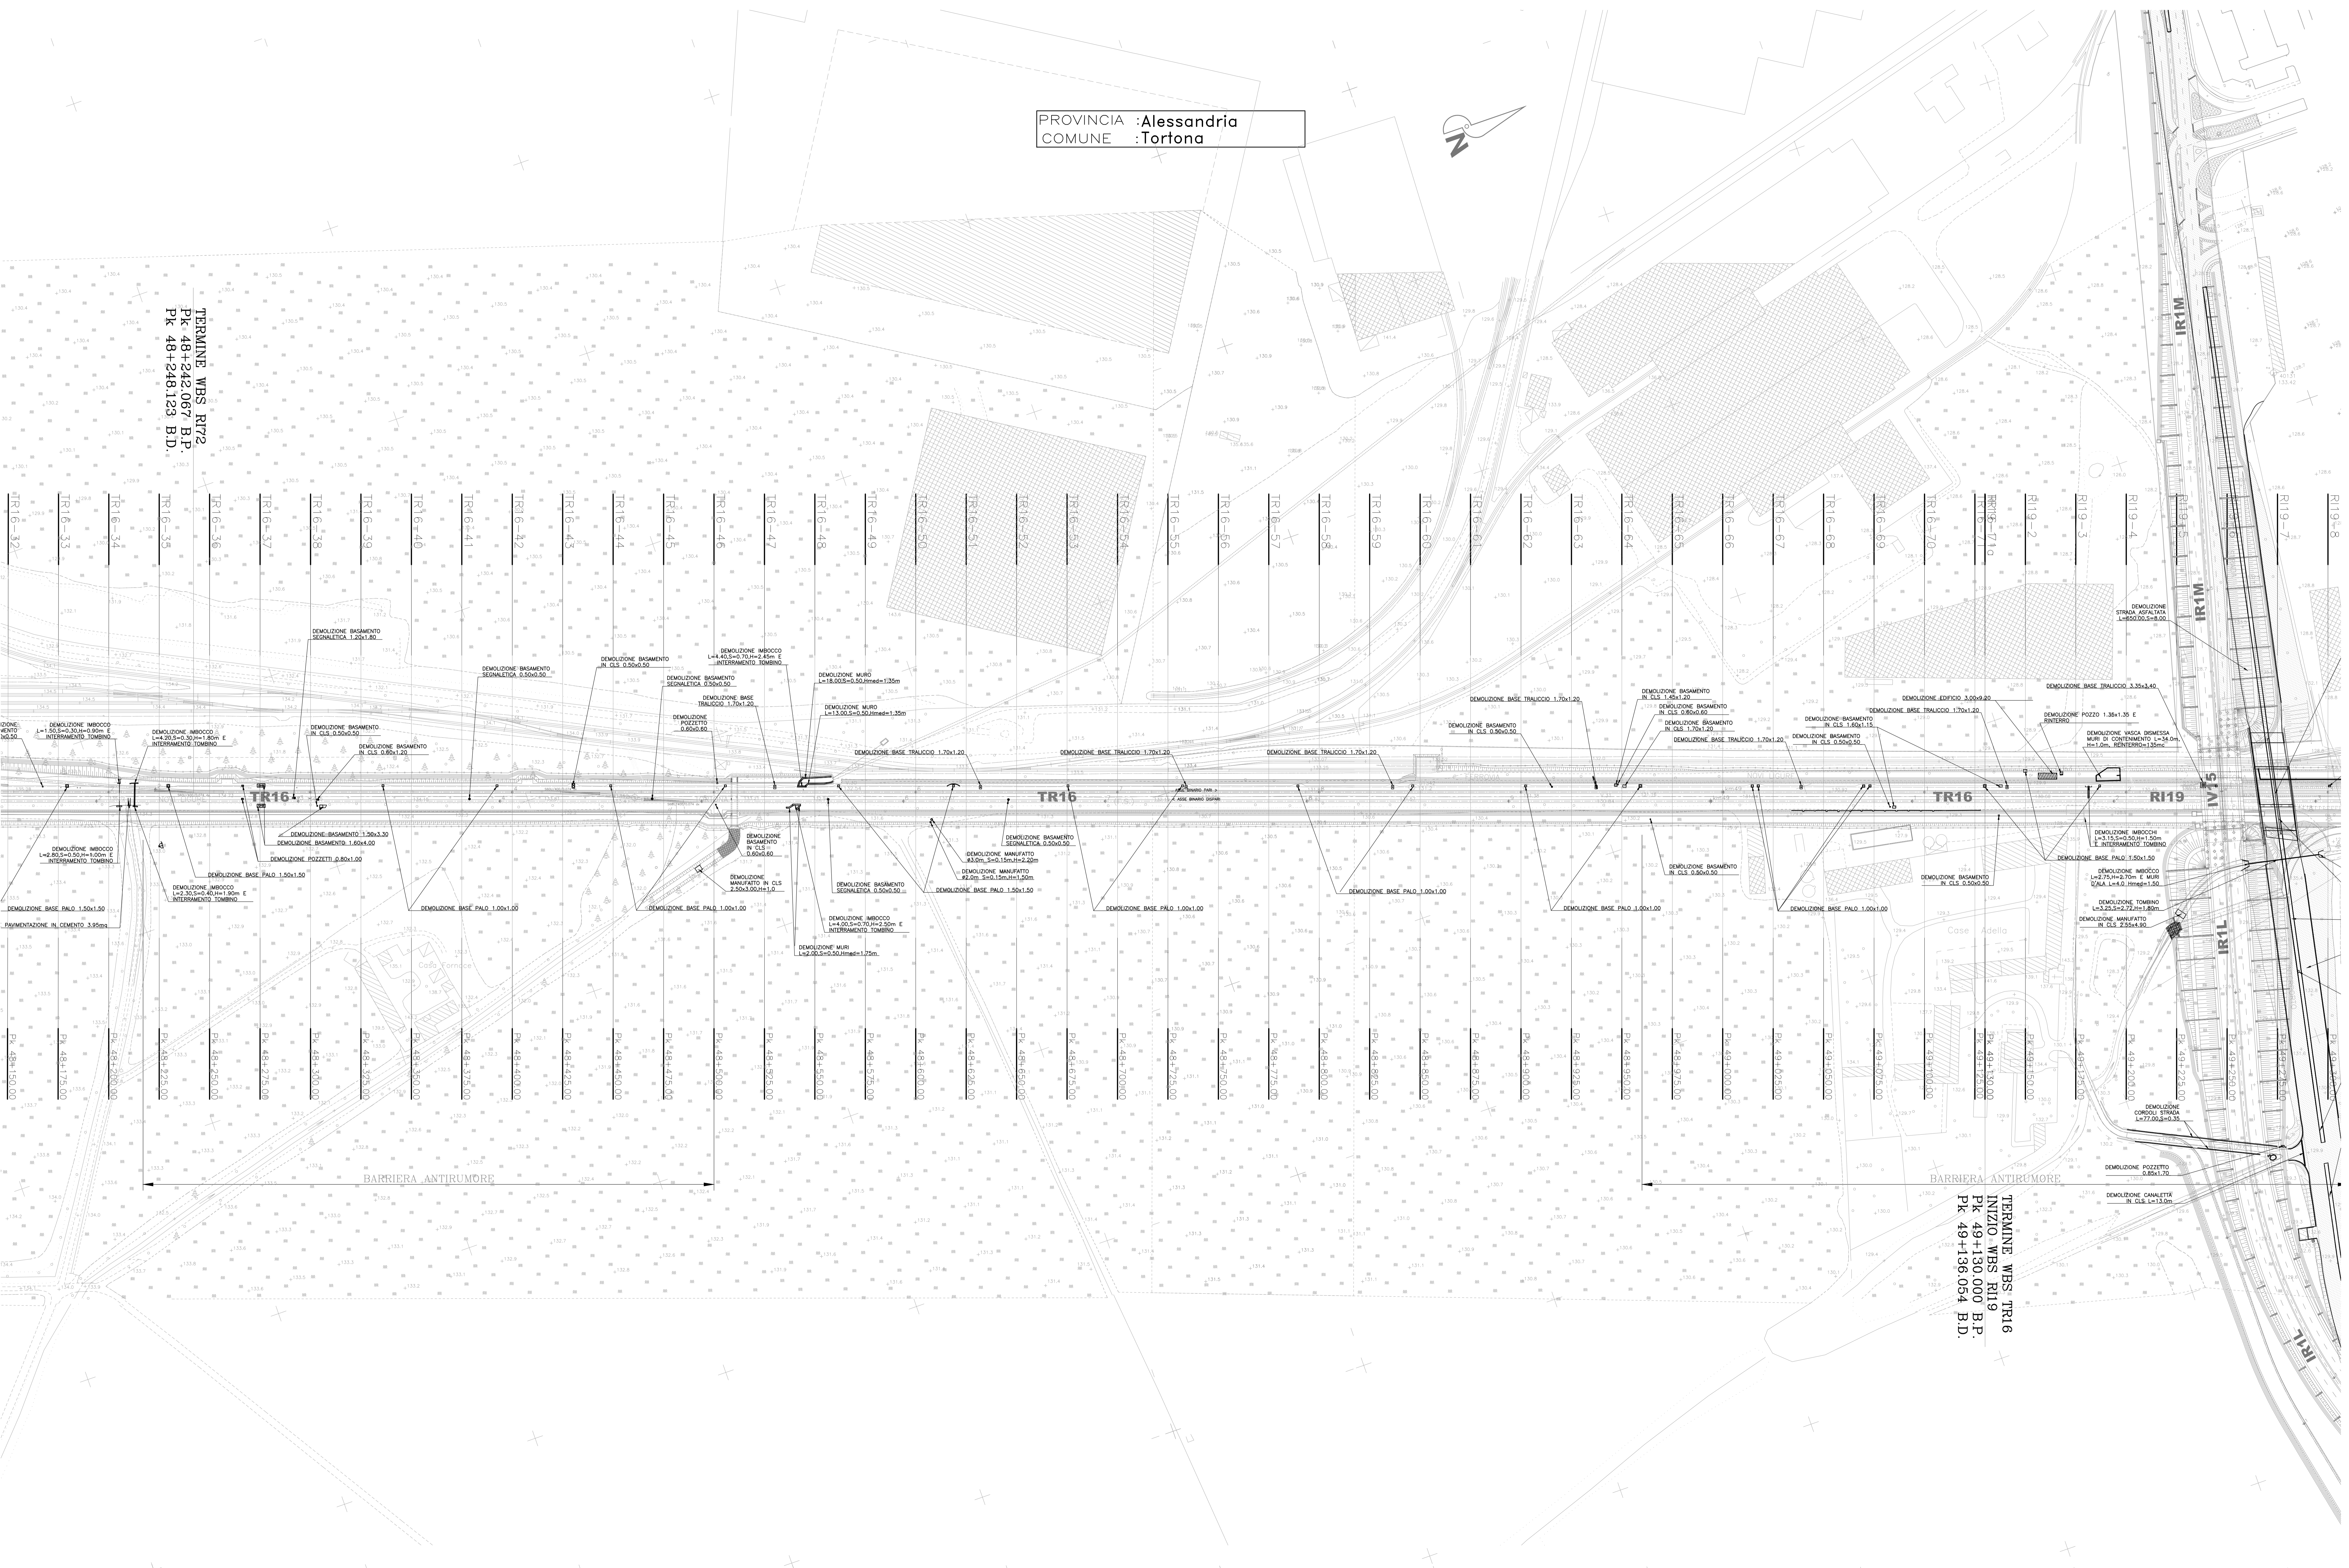

COMMITTENTE:  **GRUPPO FERROVIARIO ITALIANO**

ALTA Sorveglianza:  **GRUPPO FERROVIARIO ITALIANO**

GENERAL CONTRACTOR:  **COCIV**
Cooperativa Edilizia Impianti s.r.l.

INFRASTRUTTURE FERROVIARIE STRATEGICHE DEFINITE DALLA
LEGGE OBIETTIVO N.443/01
TRATTA A.V.I.A.C. TERZO VALICO DEI GIOVI
PROGETTO ESECUTIVO

Trincea di Linea III Valico
da pk. 47+375 a pk. 49+130
tratto 0
Planimetria delle demolizioni - Tav. 2

GENERAL CONTRACTOR Cociv Ing. N. Maitto		DIRETTORE LAVORI	SCALA 1:1000
COMMESSA IG51	LOTTO 04	FASE E	ENTRATA CV
PROGETTAZIONE		TIPO DOC P7	OPERAZIONE TR1600
Rev.	Descrizione-emissione	Redatto	Data
A00	Prima emissione	M. Pirelli	15/05/2014
A01	Appuntamento cartello	M. Pirelli	25/11/2015
A02	Revisione per cambio sito	M. Pirelli	22/03/2017

In Elab.  **COCIV**
Gruppo Ferrovie dello Stato Italiane
CUP: F1816000000000