
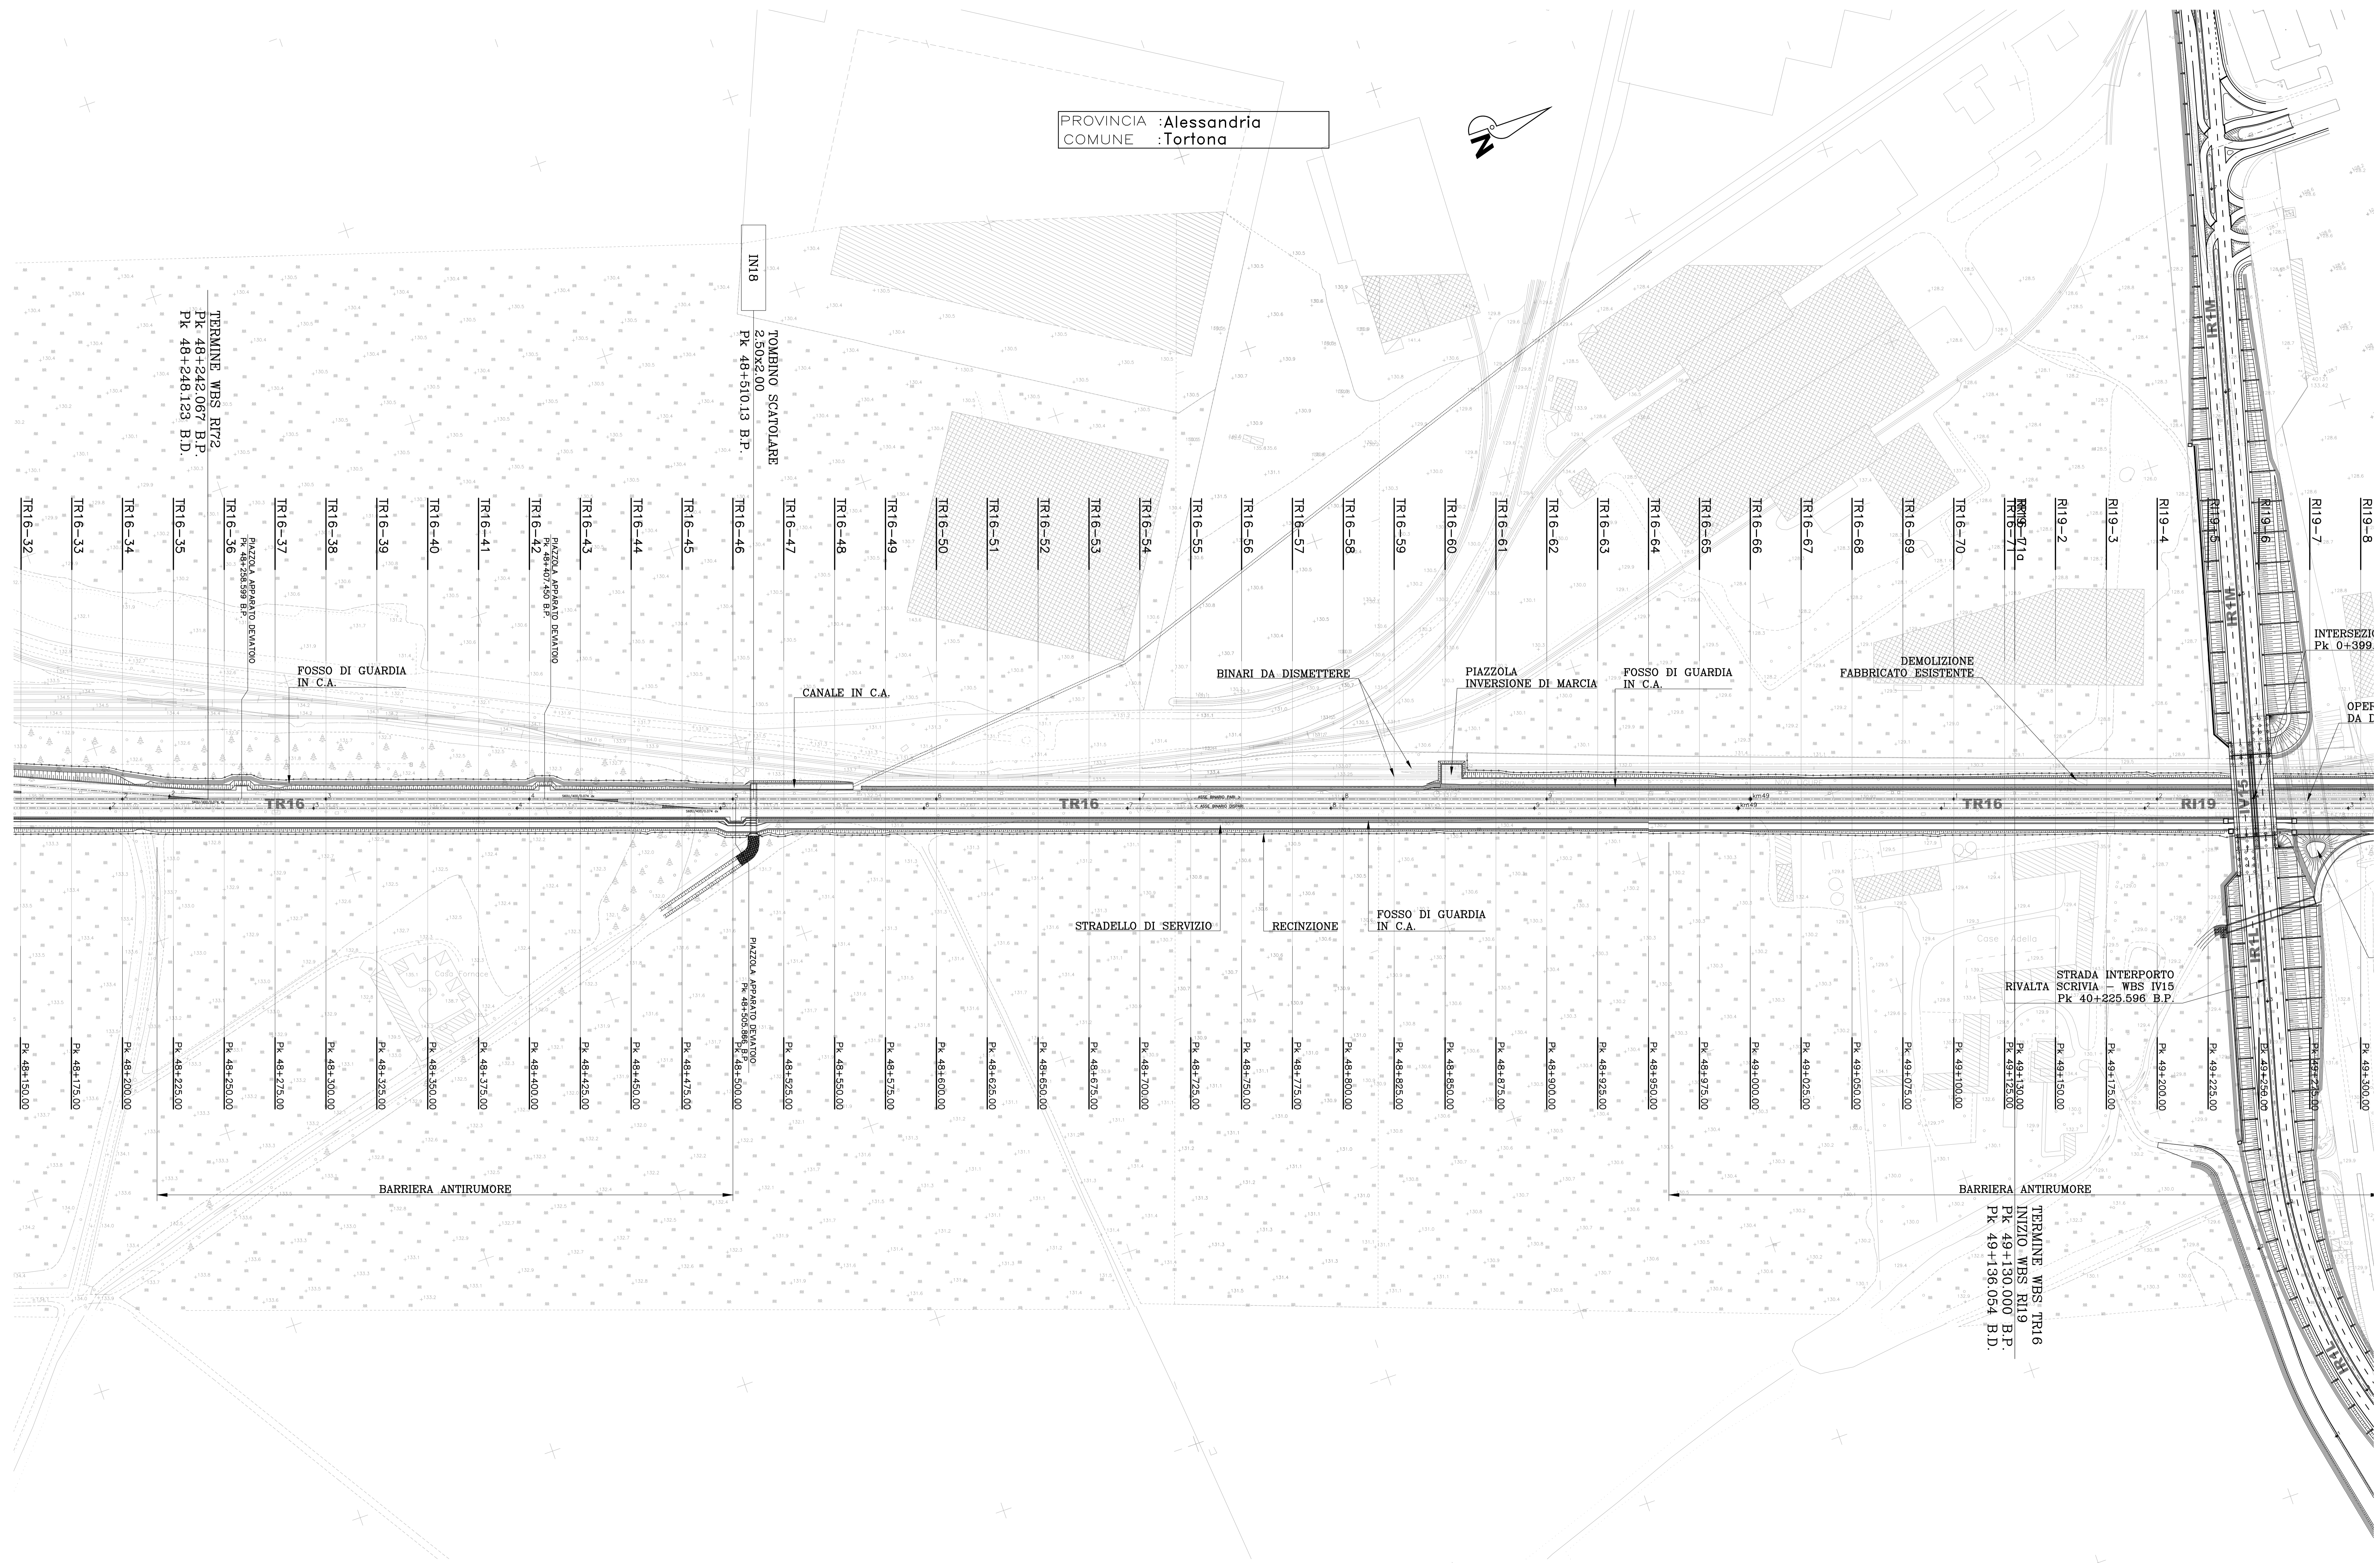


PROVINCIA :Alessandria  
 COMUNE :Tortona

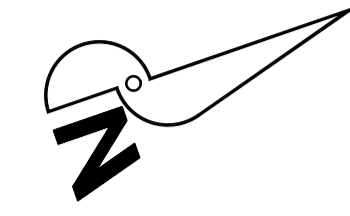

COMMITTENTE:  
**RFI**  
 RETE FERROVIARIA ITALIANA  
 GRUPPO FERROVIE DELLO STATO ITALIANE

ALTA SORVEGLIANZA:  
**ITALFERR**  
 INFRASTRUTTURE FERROVIARIE

GENERAL CONTRACTOR:  
**Cociv**  
 Gruppo C.R. - Ingegneria - Impianti - Lavori

INFRASTRUTTURE FERROVIARIE STRATEGICHE DEFINITE DALLA  
 LEGGE OBIETTIVO N.443/01  
 TRATTA A.V./A.C. TERZO VALICO DEI GIOVI  
 PROGETTO ESECUTIVO

Trincea di Linea III Valico  
 da pk. 47+375 a pk. 49+130  
 tratto 0  
 Planimetria di progetto - Tav. 2

GENERAL CONTRACTOR	DIRETTORE LAVORI	SCALA
<b>Cociv</b> Ing. N. Melano		1:1000

COMMESSA	LOTTO	FASE	ENTE	TIPO DOC.	OPERASUBDISCIPLINA	PROG.	REV.
IG511	04	E	CVV	P7	TR160X	002	A

Rev.	Descrizione emissione	Redatto	Data	Verificato	Data	Progettista	Data	IL PROGETTISTA
A00	Prima emissione	M. Rivetti	15/05/2014	A. Nestola	15/05/2014	A. Palmato	15/05/2014	
A01	Aggiornamento cartello	M. Rivetti	25/11/2015	A. Nestola	25/11/2015	A. Mucchetti	25/11/2015	
A02	Revisione per cambio lotto	M. Rivetti	22/03/2017	A. Nestola	22/03/2017	A. Mucchetti	22/03/2017	

Nome File: C:\01-04-Cociv\TR160X02.dwg  
 CUP: F54H0200000000