


BIMARCO_PARR			
P.P. 2.6			
X	47312.053	Azm	21.369839
Y	196104.400	Azm	21.190253
R(m)	-37000.000	L'	0.000000
S(m)	62.392	V(m/h)	160
Alfa	0.158868	RP(m)	12.000
Alfa tot	0.179615	m(m)	0.000
Torco	46.198	h(mm)	10.0

TERME WBS RI72
Pk 48+242.067 B.P.
Pk 48+248.123 B.D.



PROVINCIA :Alessandria
COMUNE :Tortona

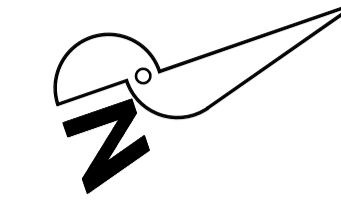

V.A.P. 8	
Pu	48939.465
Qv	131.260
Pa	-0.005373
Pv	-0.002798
Qp	0.002975
R	-30000.000
T	38.623
F	0.025
Pu_L	48900.843
Pu_I	48978.088

V. ALT. DSPAR. 8	
PR	48945.519
QV	131.260
PA	-0.005373
PV	-0.002798
QP	0.002975
R	-30000.000
T	38.622
F	0.025
PR_L	48906.898
PR_I	48984.141

FERROVIA_DSPARI			
P.L. 2.6			
X	47316.304	Azm	21.369827
Y	196104.904	Azm	21.190226
R(m)	-37005.500	L'	0.000000
S(m)	62.400	V(m/h)	160
Alfa	0.158959	RP(m)	12.000
Alfa tot	0.179603	m(m)	0.000
Torco	46.200	h(mm)	10.0

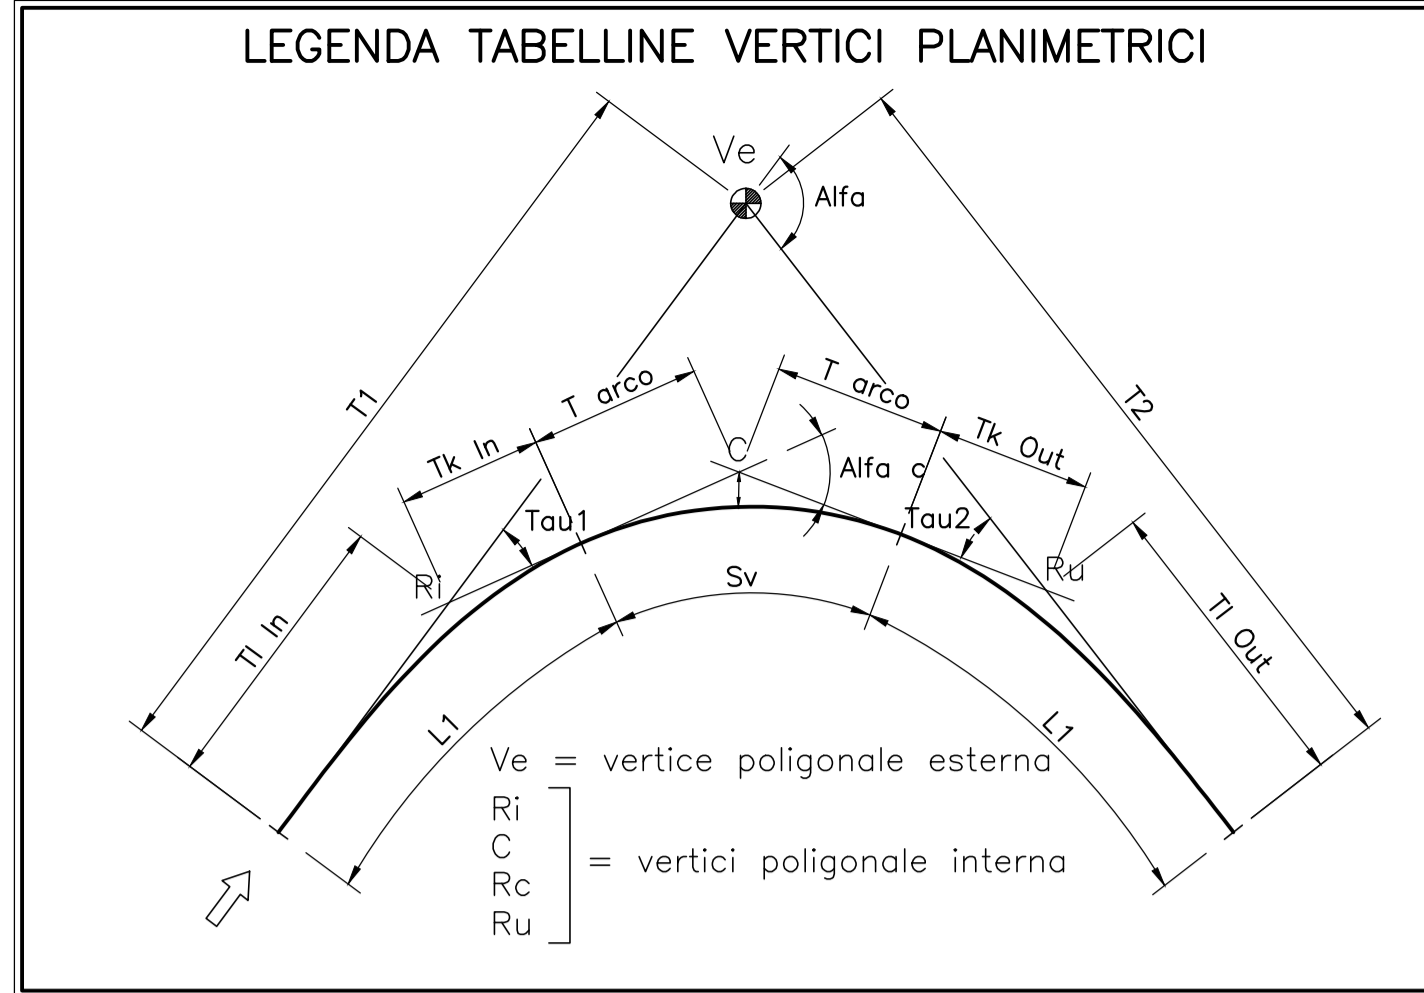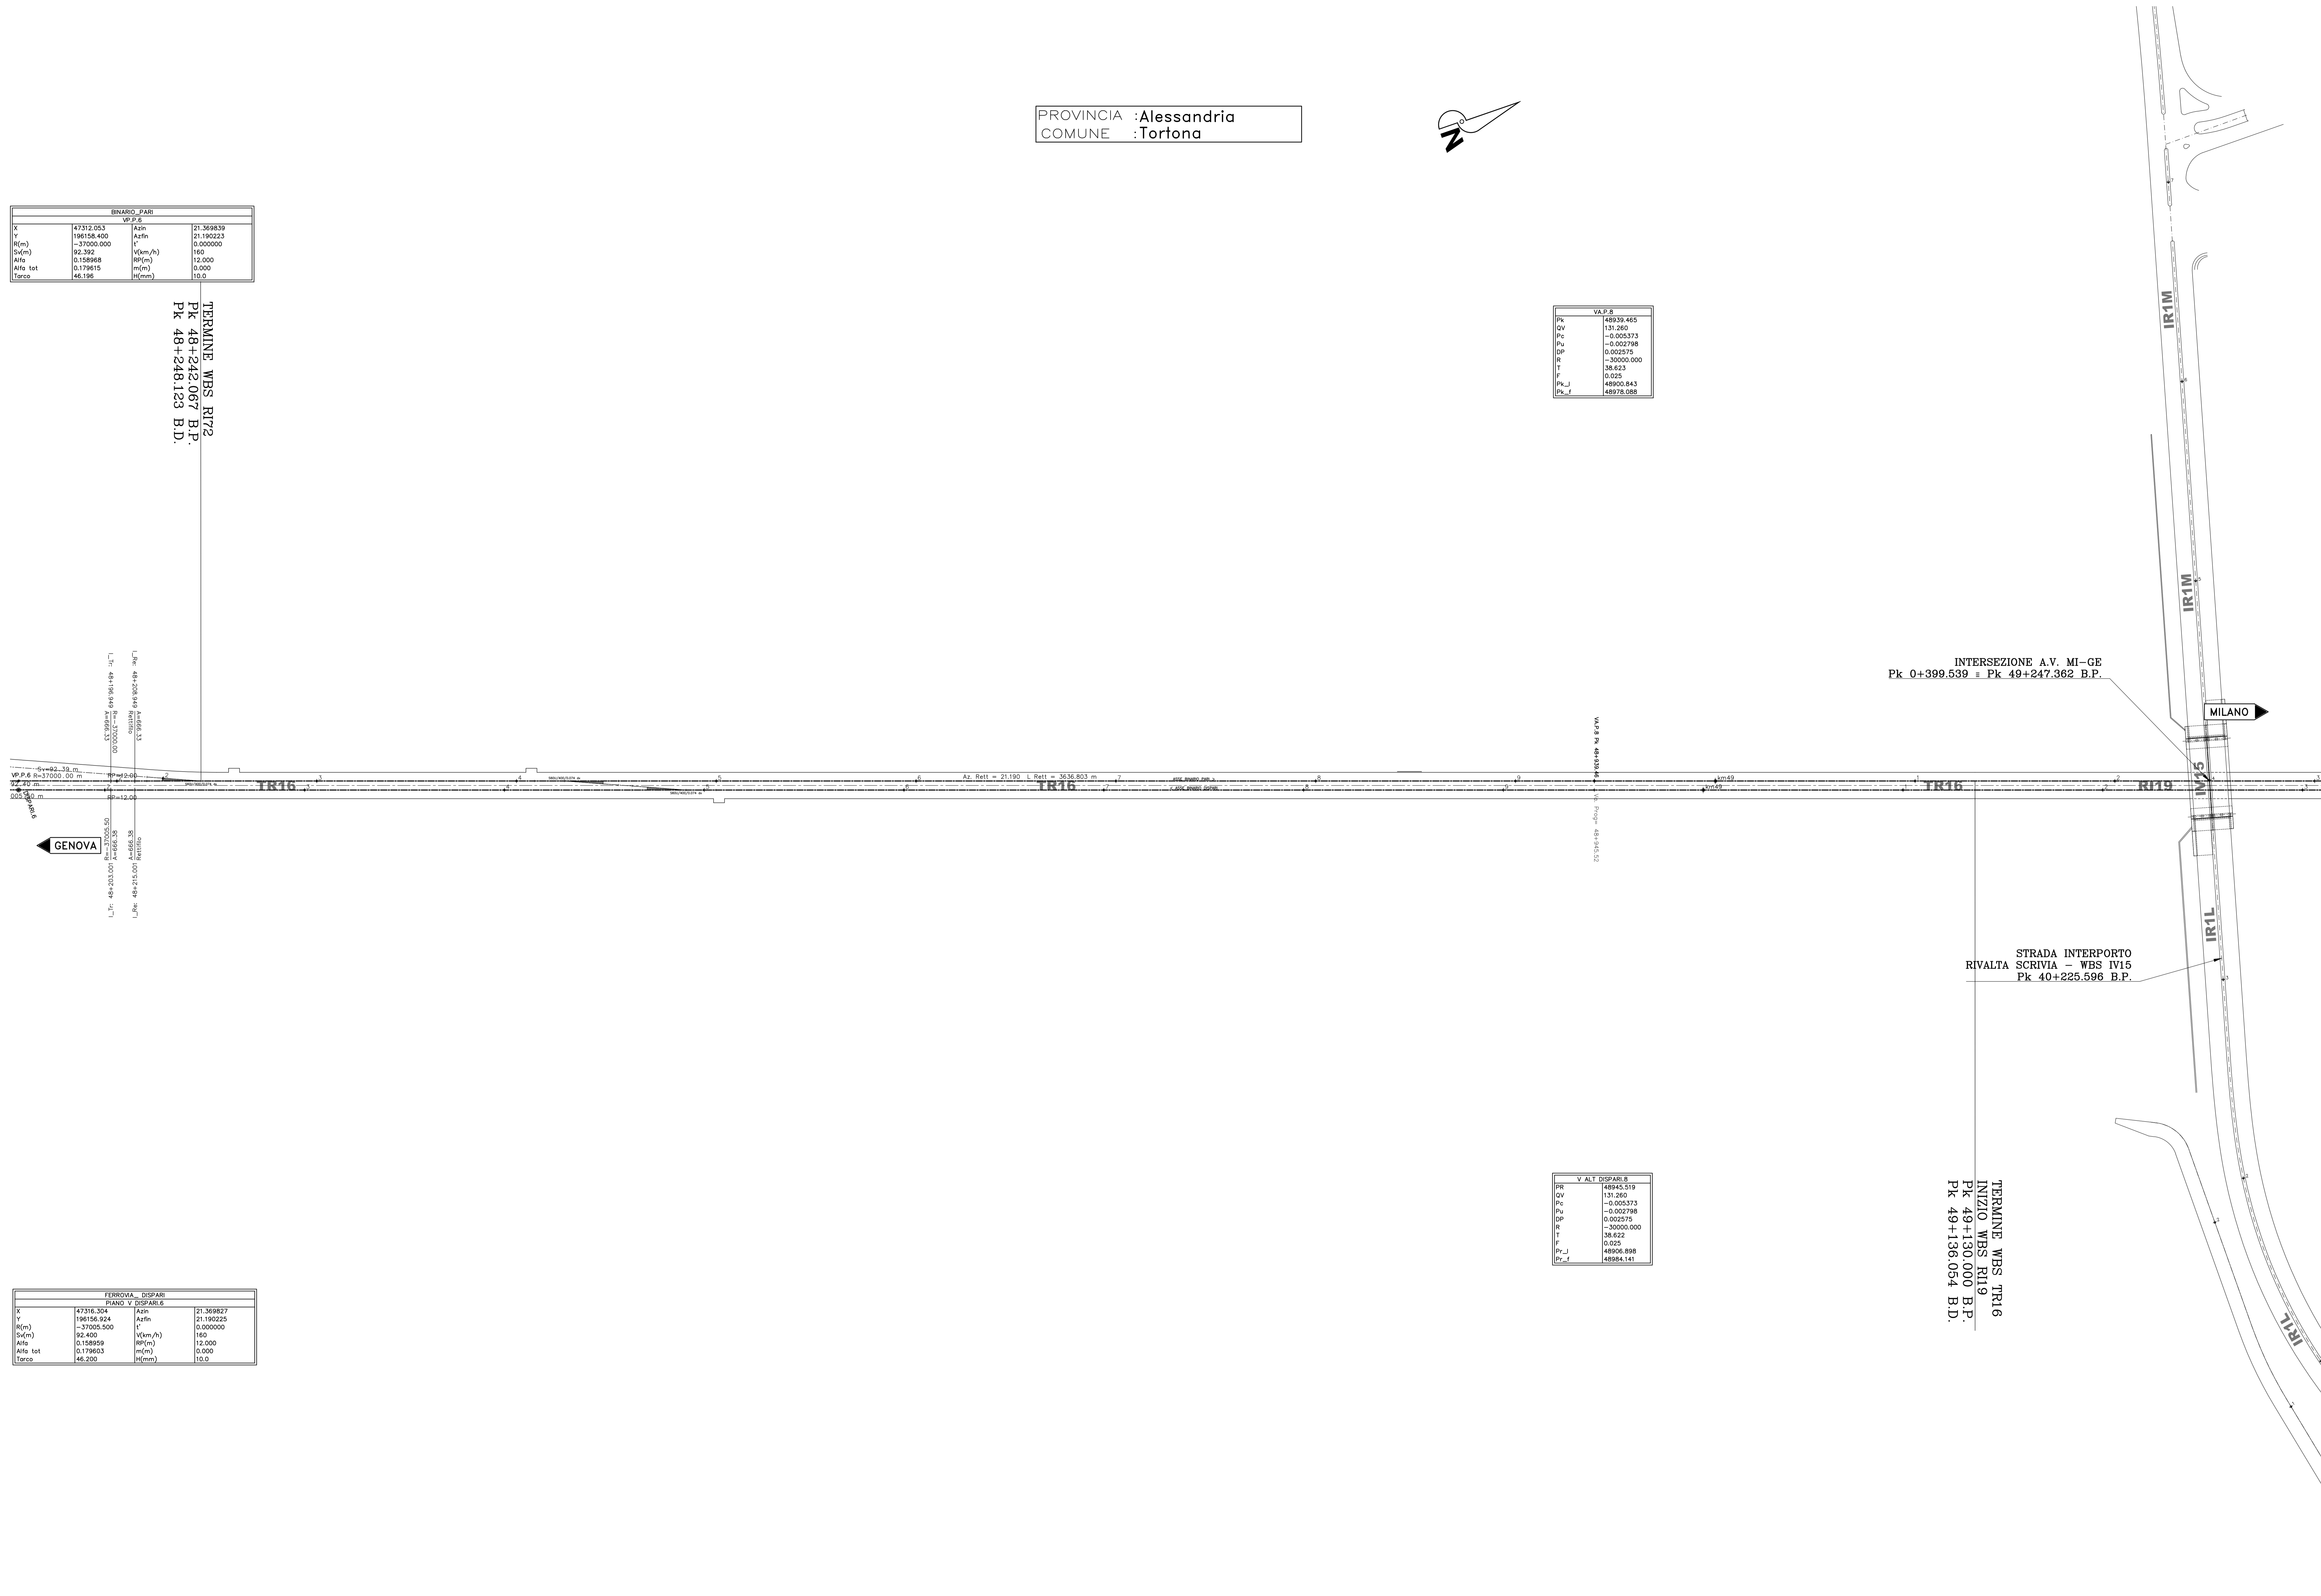

COMMITTENTE:

ALTA SORVEGLIANZA:

GENERAL CONTRACTOR:

INFRASTRUTTURE FERROVIARIE STRATEGICHE DEFINITE DALLA LEGGE OBIETTIVO N.443/01
TRATTA A.V./A.C. TERZO VALICO DEI GIOVI
PROGETTO ESECUTIVO

Trincea di linea III Valico
da pk. 47+375 a pk. 49+130
tratto 0
Planimetria di tracciamento Tav. 2

GENERAL CONTRACTOR	DIRETTORE LAVORI	SCALA
Cociv	Ing. N. Meatto	1:1000

COMMESSA	LOTTO	FASE	ENTE	TIPO DOC.	OPERAZIONE/OP.P.A.	PROGR.	REV.
IG51	04	E	CV	P7	TR160X	004	A

Rev.	Descrizione emissione	Redatto	Data	Verificato	Data	Progettista	Data	IL PROGETTISTA
A00	Prima emissione	M. Rinaldi	15/05/2014	A. Nattesi	15/05/2014	A. Palomba	15/05/2014	
A01	Aggiornamento cartello	M. Rinaldi	25/11/2015	A. Nattesi	25/11/2015	A. Nattesi	25/11/2015	
A02	Revisione per cambio titolo	M. Rinaldi	22/03/2017	A. Nattesi	22/03/2017	A. Nattesi	22/03/2017	

Nome File: ...
CUP: ...