



LEGENDA SOTTOSERVIZI ACQUEDOTTI ED IMPIANTI IDRAULICI			
NON INTERCETTARE	DA RIMUOVERE	DA INSERIRE	DA INSERIRE IN TUBO DI PROTEZIONE
PUNTI DI INTERCETTAZIONE			
<input checked="" type="checkbox"/>	ACQUEDOTTI ED IMPIANTI IDRAULICI		

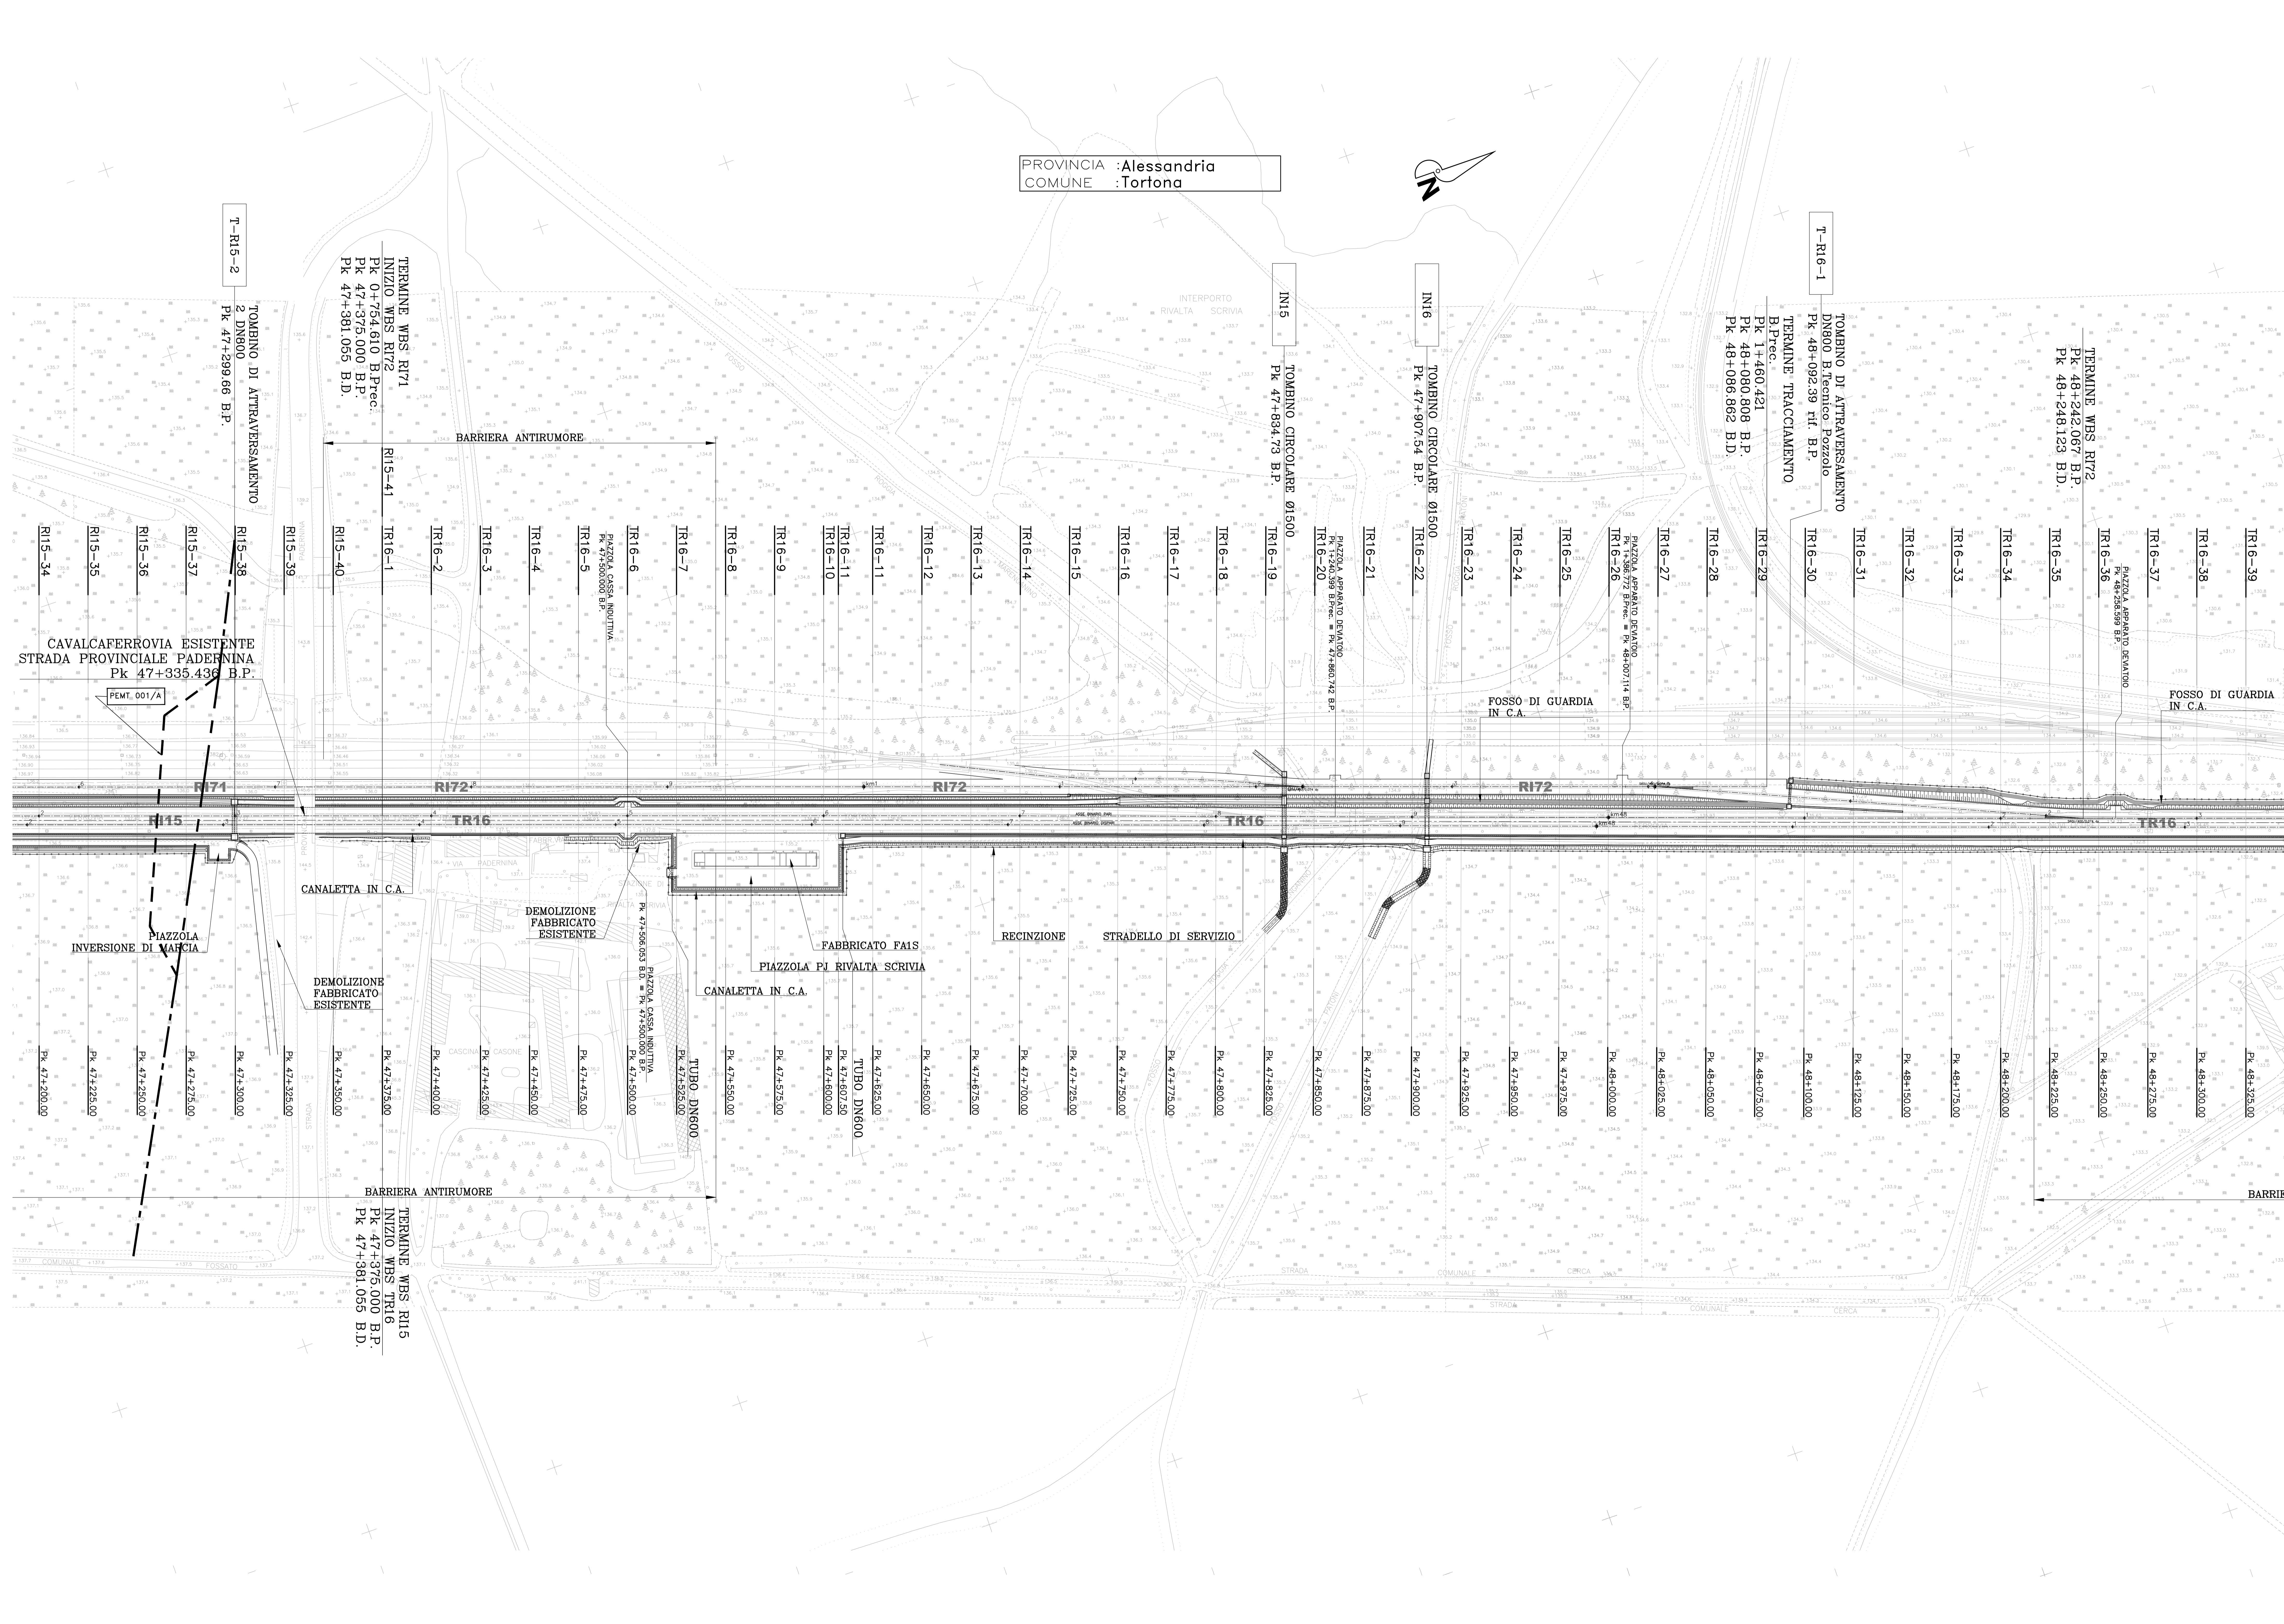

PROVINCIA :Alessandria
COMUNE :Tortona

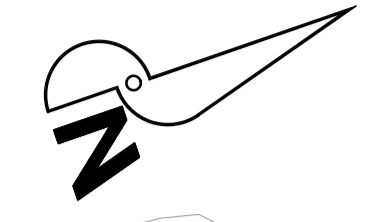

COMMITTENTE:
RFI
RETE FERROVIARIA ITALIANA
GRUPPO FERROVIE DELLO STATO ITALIANE

ALTA SORVEGLIANZA:
ITALFERR
GRUPPO FERROVIE DELLA PIEMONTE

GENERAL CONTRACTOR:
COCIV
Costruzioni e Impianti Anonima

INFRASTRUTTURE FERROVIARIE STRATEGICHE DEFINITE DALLA
LEGGE OBIETTIVO N.443/01
TRATTA A.V./A.C. TERZO VALICO DEI GIOVI
PROGETTO ESECUTIVO

Trincea di Linea III Valico
da pk. 47+375 a pk. 49+130
tratto 0
Planimetria censimento sottoservizi intertali - Tav. 1

GENERAL CONTRACTOR Cociv Ing. N. Melato	DIRETTORI LAVORI	SCALA 1:1000
COMMESSA IG511	LOTTO 04	FASE E
ENTE CV	TIPO DOC. P7	OPERAZIONE/OP. NA. TR160X
PROG. 010	REV. A	

Rev.	Descrizione emissione	Redatto	Data	Verificato	Data	Progettista	Data	PROGETTISTA
A00	Prima emissione	M. Rinaldi	15/05/2014	A. Nasetti	15/05/2014	A. Palomba	15/05/2014	
A01	Aggiornamento cartello	M. Rinaldi	25/11/2015	A. Nasetti	25/11/2015	A. Mancinelli	25/11/2015	
A02	Revisione per cambio lotto	M. Rinaldi	22/03/2017	A. Nasetti	22/03/2017	A. Mancinelli	22/03/2017	

Nome F. Es. 1010-01-COV7-Trincea 01-A2
CUP: F8160200000000