PROGR. 48+300.00

Scavo 8.9 mq
Rilevato 4.4 mq
Subballast: 1.58 mq
SuperCompattato: 3.96 mq
Inerbimento: 1.8 mq
Bonifico – Scotico: 14.4 ml

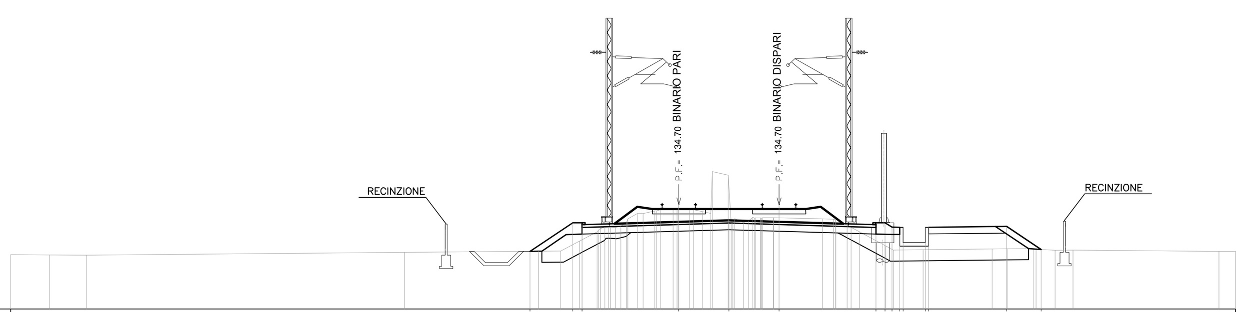

QUOTE PROGETTO	132.59 · 133.88 · 133.79 · 134.70 · 133.99 · 134.70 · [illegible] · 133.71 · 132.68
DISTANZE PROGETTO	−6.69 · −4.76 · −4.35 · −0.00 · 2.25 · 4.50 · 8.85 · 9.25 · 9.57 · 10.07 · 11.07 · 11.22 · 14.72 · 16.27
DISTANZE PARZIALI	1.93 · 4.35 · 2.25 · 2.25 · 4.35 · 1.00 · 3.50 · 1.55
QUOTE TERRENO	132.44 · 132.42 · 132.42 · 132.55 · 132.60 · 133.06 · 133.69 · 134.05 · 134.41 · 134.46 · 136.18 · 134.06 · 134.09 · 134.05 · 133.77 · 132.84 · 132.66 · 132.70 · 132.72 · 132.65 · 132.59
DISTANZE TERRENO	−30.00 · −28.26 · −26.59 · −12.32 · −6.30 · −4.46 · −3.32 · −2.29 · −1.08 · 0.49 · 1.51 · 2.51 · 3.67 · 6.45 · 7.56 · 9.29 · 10.97 · 14.06 · 15.94 · 17.70 · 24.26

PROGR. 48+325.00

Scavo 6.0 mq
Rilevato 3.9 mq
Subballast: 1.58 mq
SuperCompattato: 3.96 mq
Inerbimento: 1.70 mq
Bonifico – Scotico: 18.5 ml

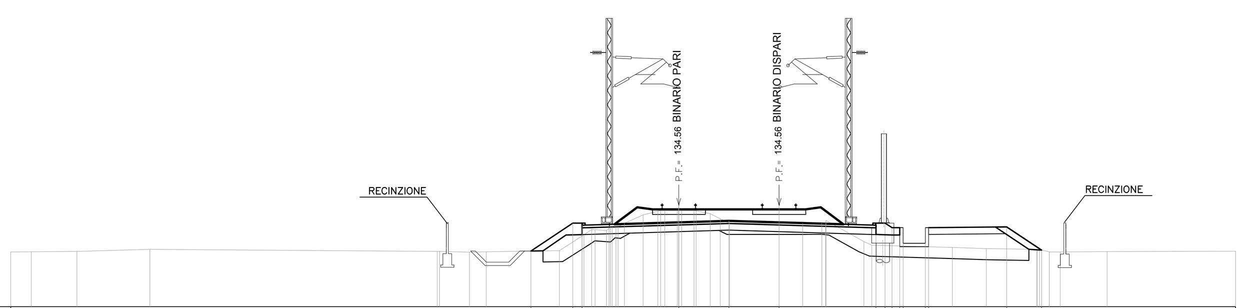

QUOTE PROGETTO	132.49 · 133.74 · 133.65 · 134.56 · 133.85 · 134.56 · [illegible] · 133.58 · 132.53
DISTANZE PROGETTO	−6.64 · −4.76 · −4.35 · −0.00 · 2.25 · 4.50 · 8.85 · 9.25 · 9.57 · 10.07 · 11.07 · 11.22 · 14.72 · 16.28
DISTANZE PARZIALI	1.88 · 4.35 · 2.25 · 2.25 · 4.35 · 1.00 · 3.50 · 1.56
QUOTE TERRENO	132.45 · 132.48 · 132.57 · 132.48 · 132.44 · 132.51 · 133.22 · 133.41 · 134.12 · 134.31 · 134.17 · 133.74 · 133.73 · 132.91 · 132.65 · 132.61 · 132.57 · 132.45 · 132.47 · 132.48
DISTANZE TERRENO	−30.00 · −27.03 · −23.75 · −10.85 · −9.40 · −5.37 · −4.26 · −3.25 · −1.61 · −0.06 · 1.41 · 5.56 · 6.59 · 8.31 · 12.28 · 13.81 · 16.09 · 17.12 · 19.23 · 25.00

PROGR. 48+350.00

Scavo 5.8 mq
Rilevato 4.3 mq
Subballast: 1.58 mq
SuperCompattato: 3.96 mq
Inerbimento: 1.75 mq
Bonifico – Scotico: 18.6 ml

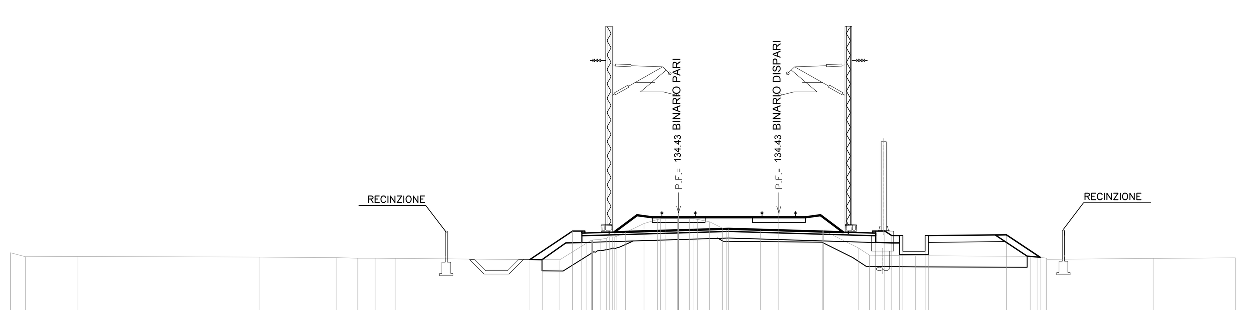

QUOTE PROGETTO	132.33 · 133.61 · 133.52 · 134.43 · 133.72 · 134.43 · [illegible] · 133.44 · 132.43
DISTANZE PROGETTO	−6.67 · −4.76 · −4.35 · −0.00 · 2.25 · 4.50 · 8.85 · 9.25 · 9.57 · 10.07 · 11.07 · 11.22 · 14.72 · 16.23
DISTANZE PARZIALI	1.91 · 4.35 · 2.25 · 2.25 · 4.35 · 1.00 · 3.50 · 1.52
QUOTE TERRENO	132.64 · 132.47 · 132.44 · 132.42 · 132.39 · 132.33 · 133.08 · 133.35 · 133.95 · 134.17 · 134.02 · 133.64 · 133.61 · 132.86 · 132.51 · 132.48 · 132.39 · 132.41
DISTANZE TERRENO	−30.00 · −26.97 · −18.80 · −15.34 · −13.59 · −6.10 · −4.12 · −3.11 · −1.56 · −0.05 · 1.39 · 3.67 · 6.48 · 8.06 · 10.63 · 15.82 · 21.34 · 25.00

PROGR. 48+375.00

Scavo 5.35 mq
Rilevato 4.6 mq
Subballast: 1.58 mq
SuperCompattato: 3.96 mq
Inerbimento: 1.75 mq
Bonifico – Scotico: 18.8 ml

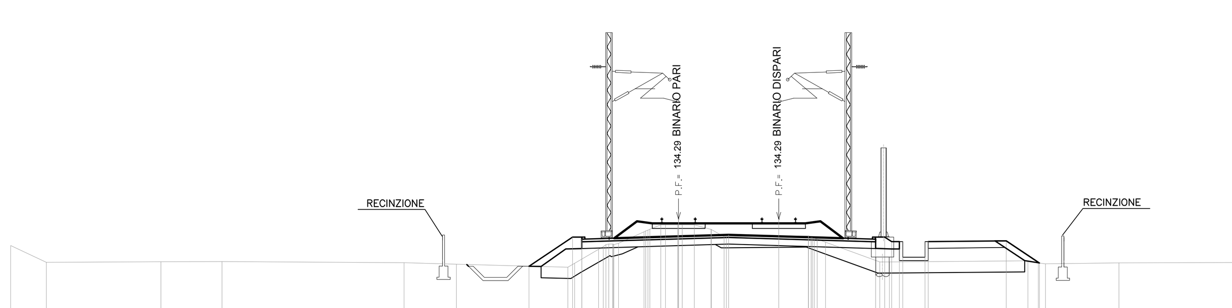

QUOTE PROGETTO	132.17 · 133.47 · 133.38 · 134.29 · 133.58 · 134.29 · [illegible] · 133.31 · 132.31
DISTANZE PROGETTO	−6.72 · −4.76 · −4.35 · 0.00 · 2.25 · 4.50 · 8.85 · 9.25 · 9.57 · 10.07 · 11.07 · 11.22 · 14.72 · 16.21
DISTANZE PARZIALI	1.96 · 4.35 · 2.25 · 2.25 · 4.35 · 1.00 · 3.50 · 1.49
QUOTE TERRENO	133.10 · 132.35 · 132.37 · 132.38 · 132.32 · 132.26 · 132.12 · 132.93 · 133.71 · 134.03 · 133.82 · 133.53 · 132.36 · 132.41 · 132.31 · 132.34
DISTANZE TERRENO	−30.00 · −28.40 · −23.25 · −20.51 · −12.33 · −9.98 · −4.97 · −3.59 · −1.56 · −0.04 · 1.46 · 5.83 · 9.04 · 15.69 · 19.78 · 25.00

PROGR. 48+400.00

Scavo 5.6 mq
Rilevato 3.3 mq
Subballast: 1.58 mq
SuperCompattato: 3.96 mq
Inerbimento: 1.65 mq
Bonifico – Scotico: 8.2 ml

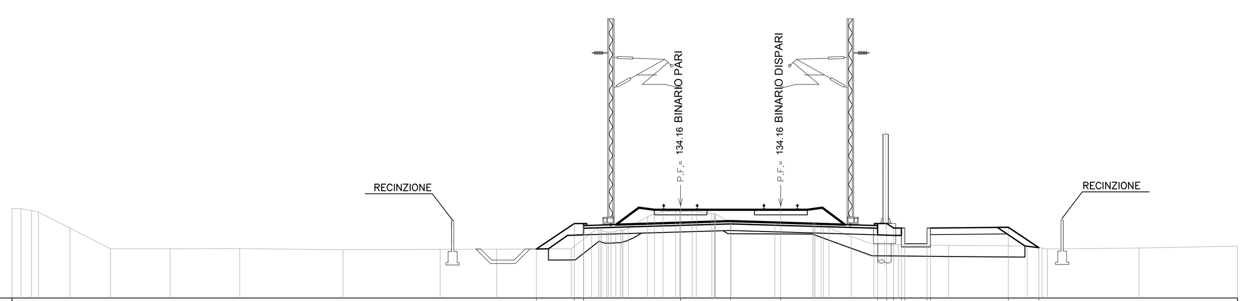

QUOTE PROGETTO	132.20 · 133.34 · 133.25 · 134.16 · 133.45 · 134.16 · [illegible] · 133.17 · 132.26
DISTANZE PROGETTO	−6.47 · −4.76 · −4.35 · −0.00 · 2.25 · 4.50 · 8.85 · 9.25 · 9.57 · 10.07 · 11.07 · 11.22 · 14.72 · 16.08
DISTANZE PARZIALI	1.71 · 4.35 · 2.25 · 2.25 · 4.35 · 1.00 · 3.50 · 1.37
QUOTE TERRENO	134.01 · 133.86 · 133.14 · 132.21 · 132.21 · 132.22 · 132.16 · 132.18 · 132.20 · 132.21 · 133.13 · 133.02 · 133.65 · 133.89 · 133.80 · 133.38 · 133.37 · 132.77 · 132.40 · 132.39 · 132.36 · 132.34 · 132.24 · 132.32
DISTANZE TERRENO	−30.00 · −28.82 · −27.40 · −25.58 · −22.90 · −19.78 · −15.15 · −10.78 · −8.25 · −4.90 · −3.68 · −2.62 · −1.48 · −0.22 · 1.41 · 4.24 · 5.93 · 7.67 · 8.68 · 9.78 · 12.03 · 15.56 · 20.58 · 25.00

PROGR. 48+425.00

Scavo 6.3 mq
Rilevato 2.7 mq
Subballast: 1.58 mq
SuperCompattato: 3.96 mq
Inerbimento: 1.55 mq
Bonifico – Scotico: 18.0 ml

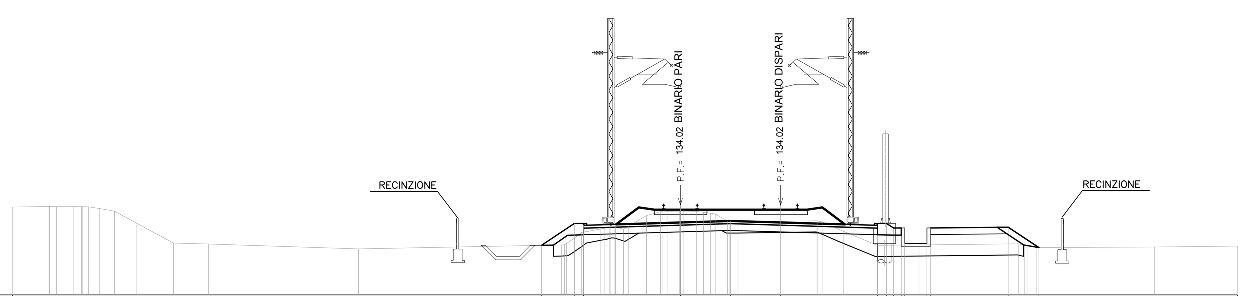

QUOTE PROGETTO	132.22 · 133.21 · 133.12 · 134.02 · 133.31 · 134.02 · [illegible] · 133.04 · 132.12
DISTANZE PROGETTO	−6.24 · −4.76 · −4.35 · −0.00 · 2.25 · 4.50 · 8.85 · 9.25 · 9.57 · 10.07 · 11.07 · 11.22 · 14.72 · 16.10
DISTANZE PARZIALI	1.48 · 4.35 · 2.25 · 2.25 · 4.35 · 1.00 · 3.50 · 1.38
QUOTE TERRENO	133.94 · 133.96 · 133.96 · 133.87 · 133.23 · 132.32 · 132.28 · 132.06 · 132.24 · 132.95 · 132.94 · 133.56 · 133.75 · 133.70 · 133.32 · 133.32 · 132.85 · 132.23 · 132.24 · 132.29 · 132.15 · 132.19
DISTANZE TERRENO	−30.00 · −28.35 · −27.27 · −26.07 · −24.44 · −22.76 · −21.20 · −14.46 · −5.34 · −3.61 · −2.55 · −1.52 · −0.03 · 1.04 · 2.12 · 6.13 · 7.31 · 8.84 · 10.71 · 15.19 · 21.28 · 25.00

PROGR. 48+450.00

Scavo 6.7 mq
Rilevato 2.3 mq
Subballast: 1.58 mq
SuperCompattato: 3.96 mq
Inerbimento: 1.45 mq
Bonifico – Scotico: 14.0 ml

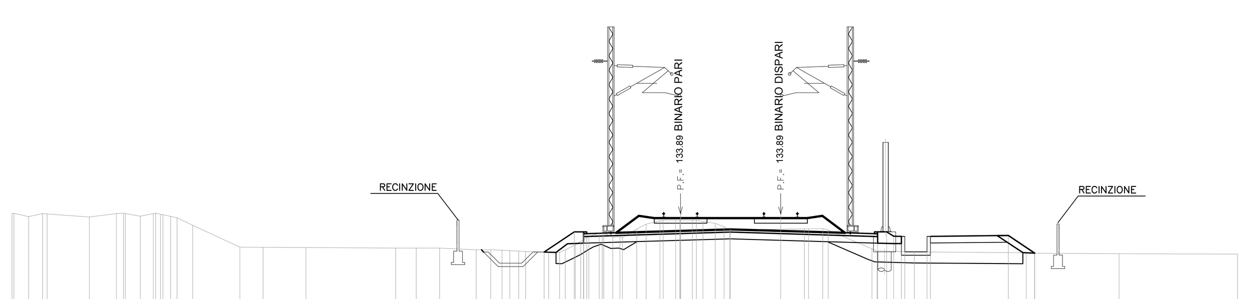

QUOTE PROGETTO	132.16 · 133.07 · 132.98 · 133.89 · 133.18 · 133.89 · [illegible] · 132.91 · 132.12
DISTANZE PROGETTO	−6.12 · −4.76 · −4.35 · −0.00 · 2.25 · 4.50 · 8.85 · 9.25 · 9.57 · 10.07 · 11.07 · 11.22 · 14.72 · 15.90
DISTANZE PARZIALI	1.36 · 4.35 · 2.25 · 2.25 · 4.35 · 1.00 · 3.50 · 1.18
QUOTE TERRENO	133.90 · 133.89 · 133.74 · 133.89 · 133.77 · 133.84 · 133.36 · 132.38 · 132.37 · 132.37 · 132.35 · 132.34 · 132.26 · 132.24 · 132.19 · 132.16 · 132.49 · 133.01 · 132.82 · 133.42 · 133.60 · 133.54 · 133.16 · 133.20 · 133.15 · 132.31 · 132.18 · 132.13 · 132.09 · 132.07
DISTANZE TERRENO	−30.00 · −28.63 · −26.53 · −25.32 · −24.24 · −23.23 · −21.89 · −19.77 · −18.73 · −16.81 · −12.78 · −10.81 · −9.16 · −8.01 · −6.95 · −5.92 · −4.72 · −3.65 · −2.61 · −1.54 · −0.21 · 1.01 · 2.20 · 5.56 · 6.64 · 8.59 · 10.50 · 15.52 · 19.69 · 25.00

PROGR. 48+475.00

Scavo 6.1 mq
Rilevato 1.0 mq
Subballast: 1.58 mq
SuperCompattato: 3.96 mq
Inerbimento: 1.20 mq
Bonifico – Scotico: 12.3 ml

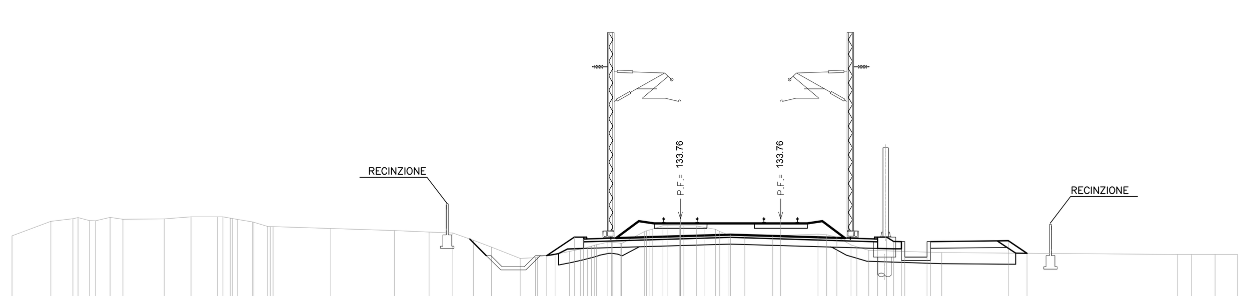

QUOTE PROGETTO	132.11 · 132.94 · 132.85 · 133.76 · 133.05 · 133.76 · [illegible] · 132.77 · 132.21
DISTANZE PROGETTO	−6.00 · −4.76 · −4.35 · −0.00 · 2.25 · 4.50 · 8.85 · 9.25 · 9.57 · 10.07 · 11.07 · 11.22 · 14.72 · 15.56
DISTANZE PARZIALI	1.24 · 4.35 · 2.25 · 2.25 · 4.35 · 1.00 · 3.50
QUOTE TERRENO	132.99 · 133.64 · 133.81 · 133.82 · 133.75 · 133.85 · 133.85 · 133.62 · 133.33 · 133.23 · 133.16 · 133.12 · 132.49 · 131.98 · 132.16 · 132.40 · 132.70 · 133.19 · 133.45 · 133.45 · 133.19 · 132.98 · 133.00 · 133.07 · 132.59 · 132.24 · 132.16 · 132.16 · 132.16
DISTANZE TERRENO	−30.00 · −28.26 · −27.04 · −25.60 · −23.17 · −21.97 · −20.78 · −19.21 · −15.69 · −12.84 · −11.29 · −10.22 · −8.48 · −7.19 · −5.62 · −4.50 · −3.26 · −1.61 · −0.60 · 0.72 · 1.76 · 2.89 · 4.14 · 6.18 · 7.65 · 11.73 · 22.30 · 23.99 · 25.00

COMMITTENTE:
RFI RETE FERROVIARIA ITALIANA – GRUPPO FERROVIE DELLO STATO ITALIANE

ALTA SORVEGLIANZA:
ITALFERR – GRUPPO FERROVIE DELLO STATO ITALIANE

GENERAL CONTRACTOR:
COCIV – Consorzio Collegamenti Integrati Veloci

INFRASTRUTTURE FERROVIARIE STRATEGICHE DEFINITE DALLA LEGGE OBIETTIVO N.443/01

TRATTA A.V./A.C. TERZO VALICO DEI GIOVI
PROGETTO ESECUTIVO

Trincea di linea III Valico

da pk. 47+375 a pk. 49+130

tratto 0

Sezioni trasversali - Tav. 6

GENERAL CONTRACTOR	DIRETTORE LAVORI	SCALA:
Consorzio **Cociv** Ing. N. Meistro		1:200

COMMESSA	LOTTO	FASE	ENTE	TIPO DOC.	OPERA/DISCIPLINA	PROGR.	REV.
IG51	04	E	CV	W9	TR160X	006	A

PROGETTAZIONE

Rev.	Descrizione emissione	Redatto	Data	Verificato	Data	Progettista Integratore	Data	IL PROGETTISTA
A00	Prima emissione	M. Rinaldi	15/05/2014	A. Nastasi	15/05/2014	A. Palomba	15/05/2014	COCIV Dott. Ing. Aldo Mancarella Ordine Ingegneri Prov. TO n. 6271 R
A01	Aggiornamento cartiglio	M. Rinaldi	25/11/2015	A. Nastasi	25/11/2015	A. Mancarella	25/11/2015	
A02	Revisione per cambio lotto	M. Rinaldi	22/03/2017	A. Nastasi	22/03/2017	A. Mancarella	22/03/2017	

n. Elab.

Nome File: IG51-04-E-CV-W9-TR16-0X-006-A02
CUP: F81H92000000008

Scala di plot: 1:1