PROGR. 49+100.00

Scavo 12.9 mq
Rilevato 7.0 mq
Subballast: 1.58 mq
SuperCompattato: 3.96 mq
Inerbimento: 1.6 mq
Bonifico – Scotico: 19.0 ml

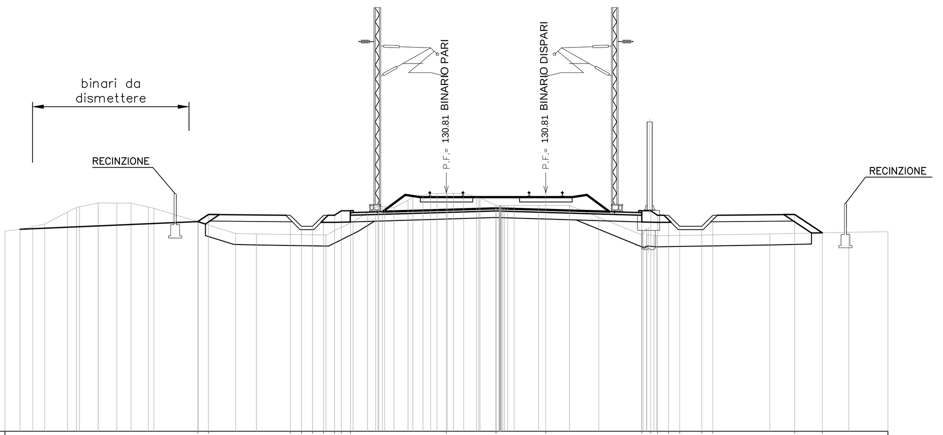

QUOTE PROGETTO	129.50 129.82 129.79 129.29 129.29 129.79 129.79 129.79 129.90 130.81 130.10 130.81 129.90 129.99 129.79 129.79 129.29 129.29 129.79 129.82 128.99
DISTANZE PROGETTO	-11.26 -10.78 -7.07 -6.57 -6.07 -5.57 -5.07 -4.76 -4.35 0.00 2.25 4.50 8.85 9.26 9.57 10.07 10.57 11.57 12.07 15.78 17.03
DISTANZE PARZIALI	3.71 4.35 2.25 2.25 4.35 3.71 1.25
QUOTE TERRENO	129.07 129.27 129.93 130.34 130.33 130.10 129.49 128.96 128.89 129.50 130.14 130.46 130.77 130.77 130.61 130.22 130.23 130.23 129.69 128.90 128.94 129.02 129.04
DISTANZE TERRENO	-20.00 -18.74 -17.16 -15.77 -14.28 -13.25 -11.24 -9.54 -5.45 -4.23 -3.20 -1.74 -0.71 0.32 1.37 2.38 4.18 5.58 6.91 8.85 14.65 18.23 20.00

PROGR. 49+125.00

Scavo 12.7 mq
Rilevato 8.5 mq
Subballast: 1.58 mq
SuperCompattato: 3.96 mq
Inerbimento: 1.6 mq
Bonifico – Scotico: 19.1 ml

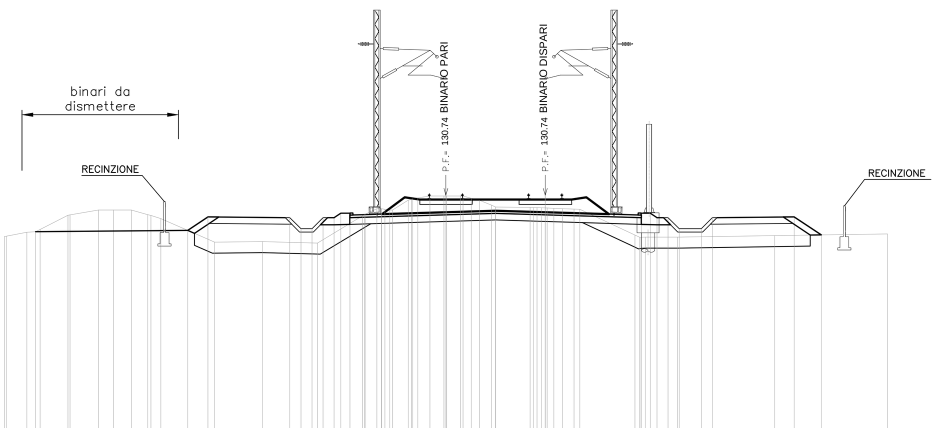

QUOTE PROGETTO	129.14 129.75 129.72 129.22 129.22 129.72 129.72 129.72 129.83 130.74 130.03 130.74 129.83 129.92 129.72 129.72 129.22 129.22 129.72 129.75 128.93
DISTANZE PROGETTO	-11.70 -10.78 -7.07 -6.57 -6.07 -5.57 -5.07 -4.76 -4.35 0.00 2.25 4.50 8.85 9.26 9.57 10.07 10.57 11.57 12.07 15.78 17.01
DISTANZE PARZIALI	3.71 4.35 2.25 2.25 4.35 3.71 1.23
QUOTE TERRENO	128.26 129.05 129.83 130.06 130.06 129.67 128.61 128.64 128.57 129.80 130.09 130.51 130.70 130.60 130.20 130.18 130.14 130.10 128.93 128.84 128.90 128.98
DISTANZE TERRENO	-20.00 -18.99 -17.12 -15.74 -14.25 -12.92 -10.47 -8.32 -5.82 -3.78 -2.77 -1.70 -0.08 1.15 2.25 3.81 4.89 6.07 8.57 10.49 14.90 20.00

PROGR. 49+130.00

Scavo 13.9 mq
Rilevato 8.9 mq
Subballast: 1.58 mq
SuperCompattato: 3.96 mq
Inerbimento: 1.6 mq
Bonifico – Scotico: 18.7 ml

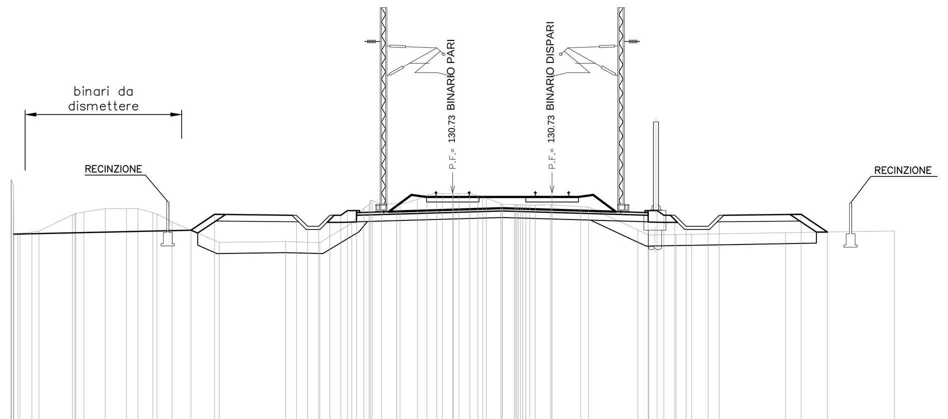

QUOTE PROGETTO	129.02 129.74 129.70 129.20 129.20 129.70 129.70 129.70 129.82 130.73 130.02 130.73 129.82 129.91 129.70 129.70 129.20 129.20 129.70 129.74 128.94
DISTANZE PROGETTO	-11.85 -10.78 -7.07 -6.57 -6.07 -5.57 -5.07 -4.76 -4.35 0.00 2.25 4.50 8.85 9.26 9.57 10.07 10.57 11.57 12.07 15.78 16.97
DISTANZE PARZIALI	1.07 3.71 4.35 2.25 2.25 4.35 3.71 1.20
QUOTE TERRENO	131.25 128.98 129.72 130.00 130.00 129.40 128.47 128.51 128.46 129.34 130.19 130.42 130.68 130.68 130.23 130.17 130.17 130.08 129.03 128.83 128.91 128.99
DISTANZE TERRENO	-20.00 -18.73 -17.21 -15.74 -14.25 -12.70 -10.57 -7.56 -6.01 -4.57 -3.22 -1.59 -0.46 0.78 2.19 3.31 4.44 5.80 8.38 10.12 15.08 20.00

COMMITTENTE:
RFI RETE FERROVIARIA ITALIANA
GRUPPO FERROVIE DELLO STATO ITALIANE

ALTA SORVEGLIANZA:
ITALFERR
GRUPPO FERROVIE DELLO STATO ITALIANE

GENERAL CONTRACTOR:
COCIV
Consorzio Collegamenti Integrati Veloci

INFRASTRUTTURE FERROVIARIE STRATEGICHE DEFINITE DALLA LEGGE OBIETTIVO N.443/01

TRATTA A.V./A.C. TERZO VALICO DEI GIOVI
PROGETTO ESECUTIVO

Trincea di linea III Valico

da pk. 47+375 a pk. 49+130

tratto 0

Sezioni trasversali - Tav. 10

GENERAL CONTRACTOR	DIRETTORE LAVORI	SCALA:
Consorzio **Cociv** Ing. N. Meistro		1:200

COMMESSA	LOTTO	FASE	ENTE	TIPO DOC.	OPERA/DISCIPLINA	PROGR.	REV.
I G 5 1	0 4	E	C V	W 9	T R 1 6 0 X	0 1 0	A

PROGETTAZIONE

Rev.	Descrizione emissione	Redatto	Data	Verificato	Data	Progettista Integratore	Data	IL PROGETTISTA
A00	Prima emissione	M. Rinaldi	15/05/2014	A. Nastasi	15/05/2014	A. Palomba	15/05/2014	COCIV Consorzio Collegamenti Integrati Veloci Dott. Ing. Aldo Mancarella Ordine Ingegneri Prov. TO n. 6271 R
A01	Aggiornamento cartiglio	M. Rinaldi	25/11/2015	A. Nastasi	25/11/2015	A. Mancarella	25/11/2015	
A02	Revisione per cambio lotto	M. Rinaldi	22/03/2017	A. Nastasi	22/03/2017	A. Mancarella	22/03/2017	

n. Elab.
Nome File: IG51-04-E-CV-W9-TR16-0X-010-A02
CUP: F81H92000000008

Scala di plot: 1:1