











BY-PASS GN94C

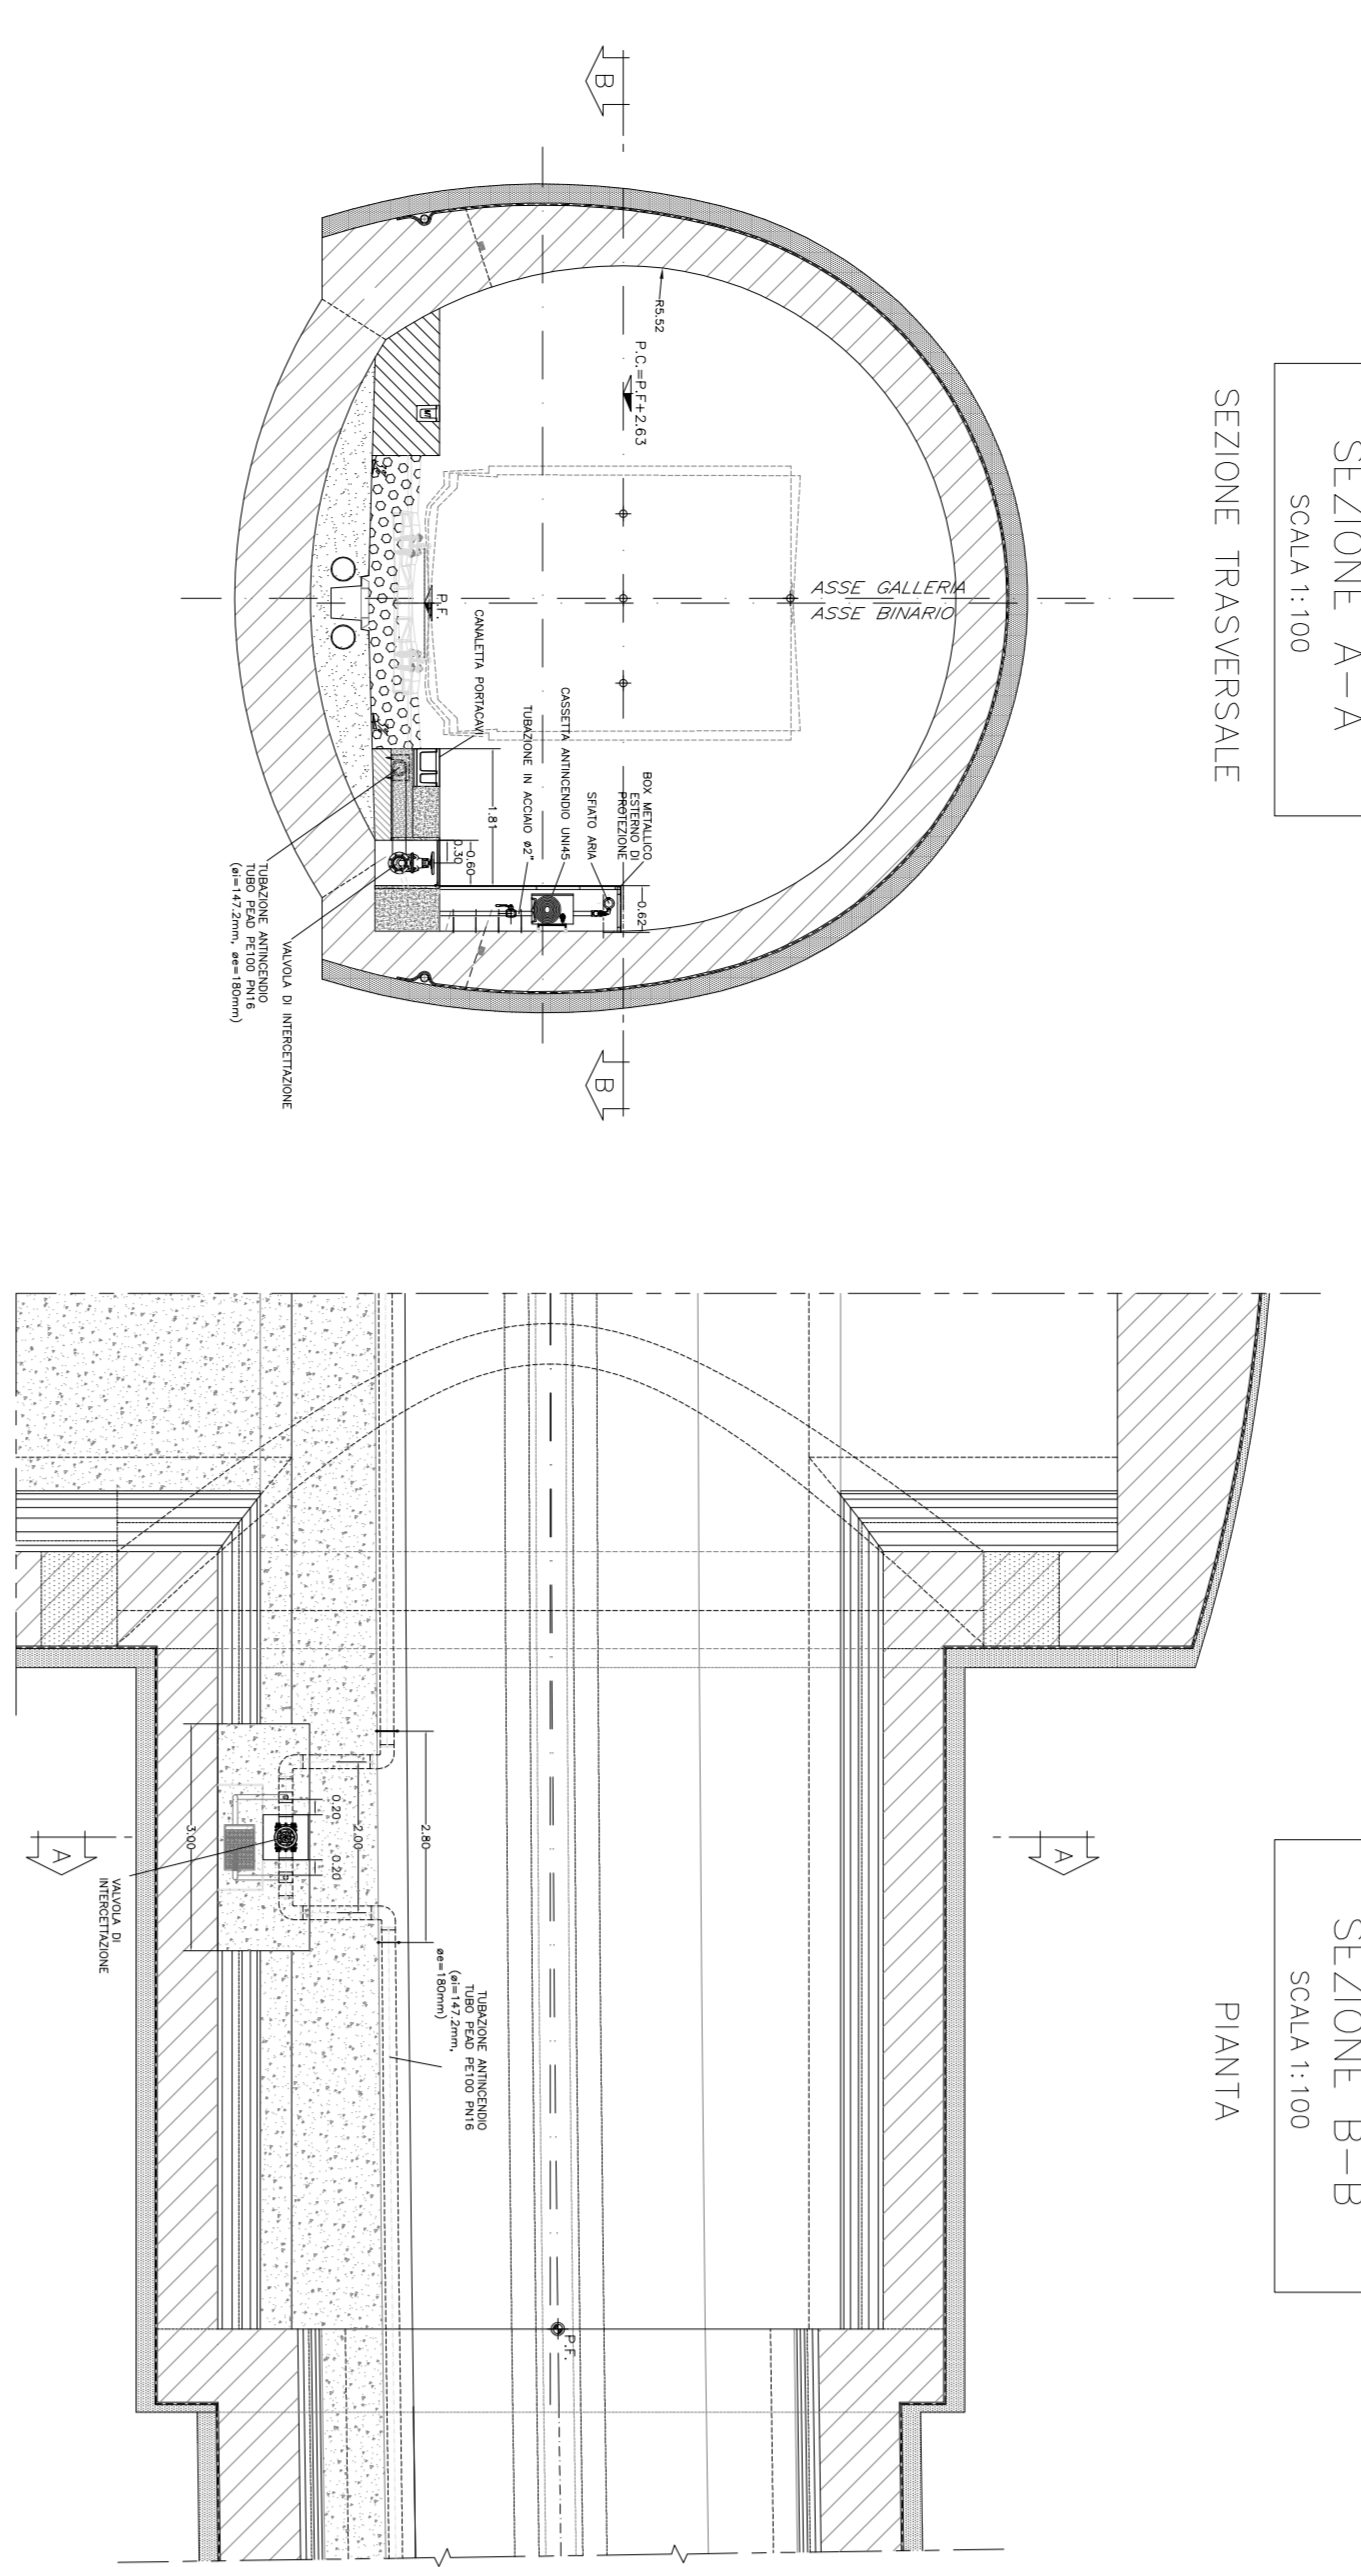

GN12

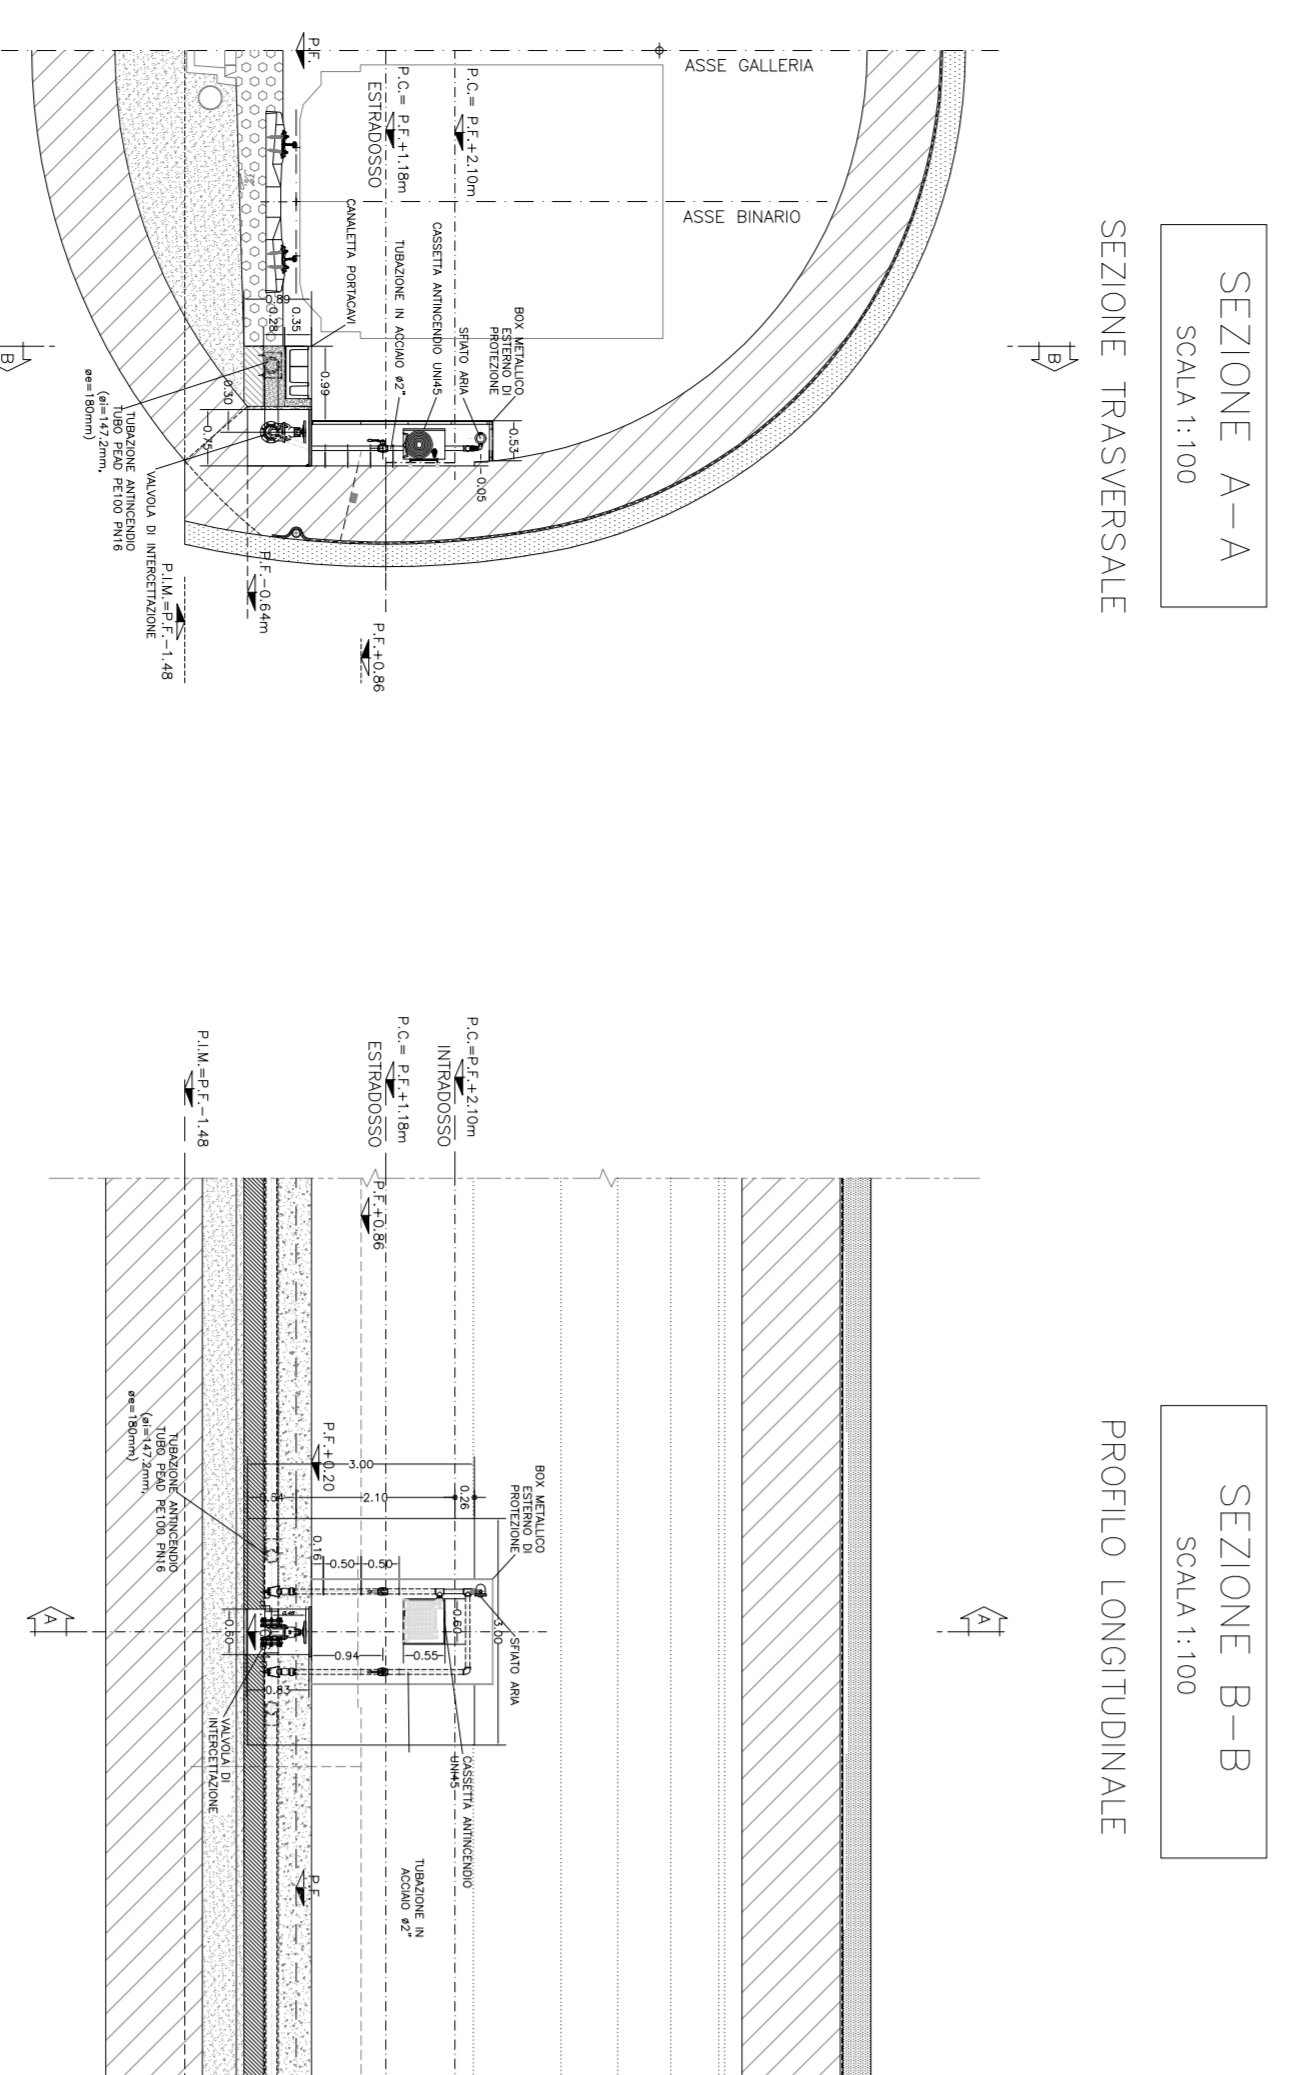

GN14-GN15

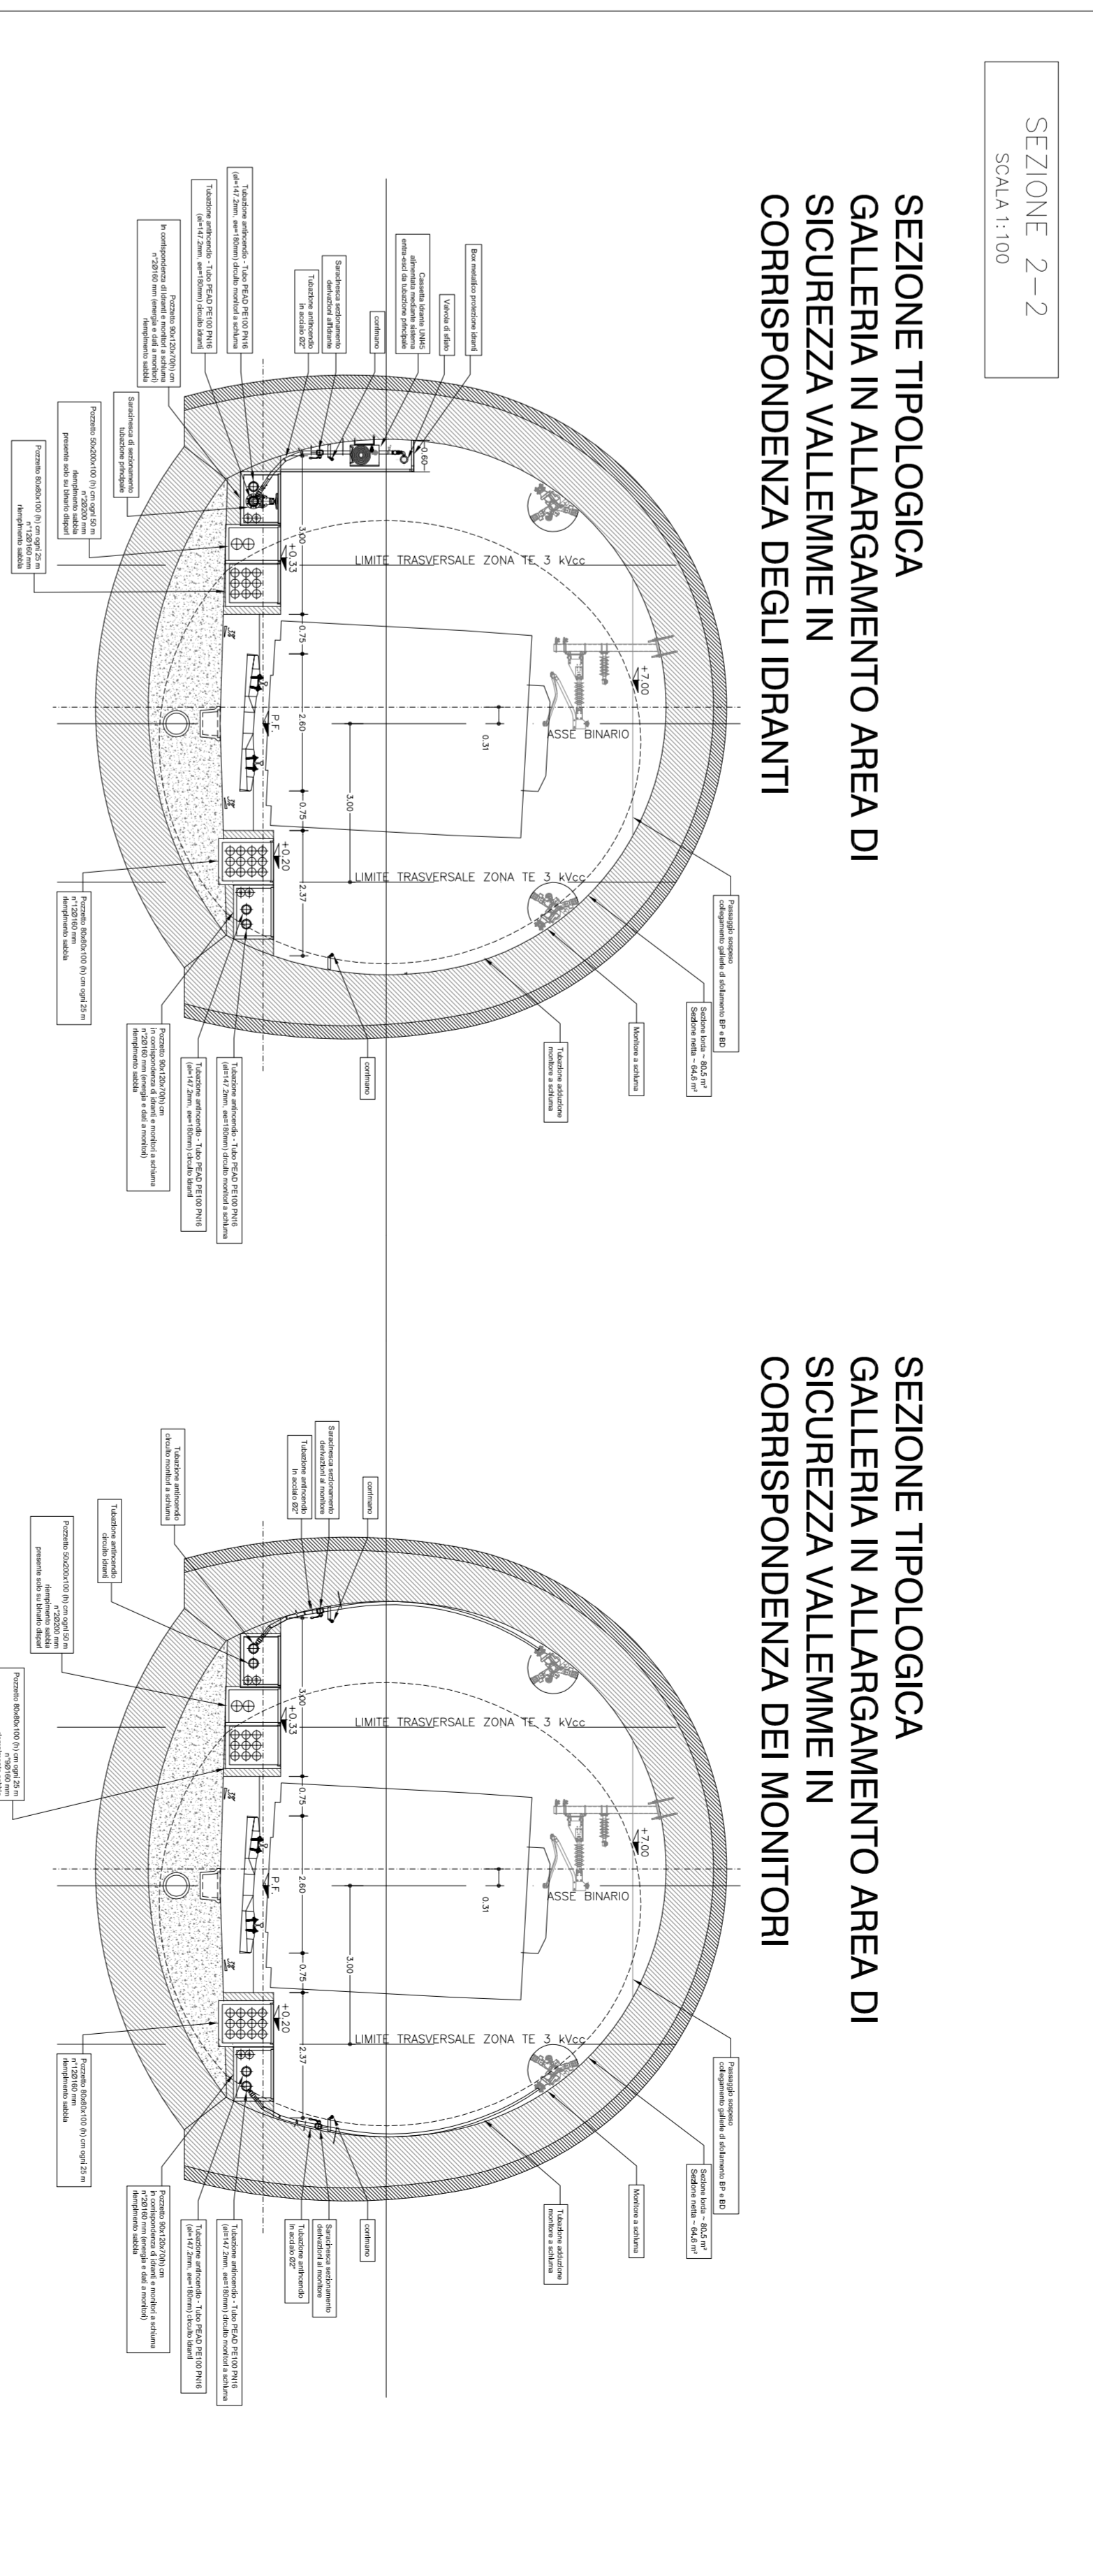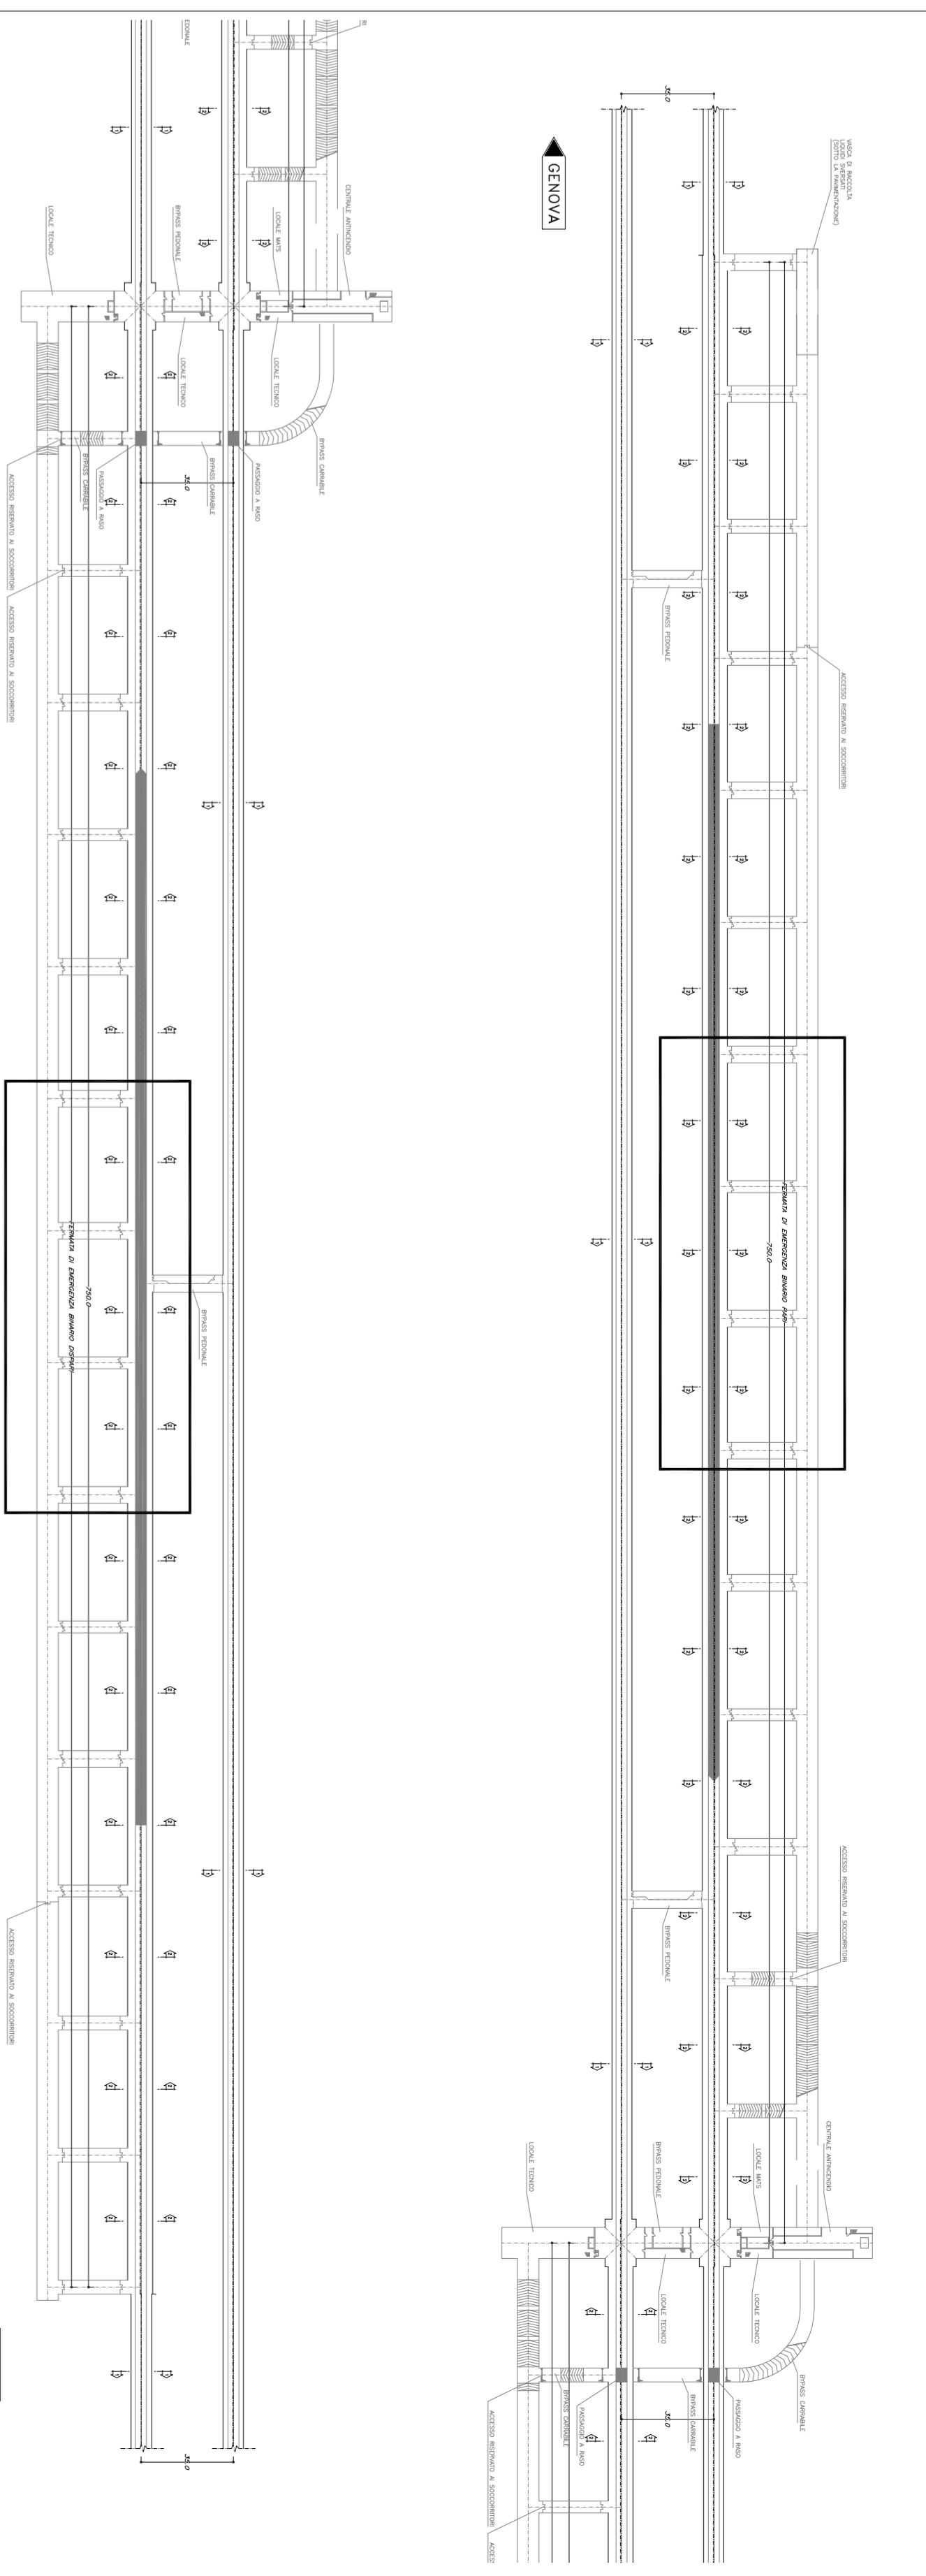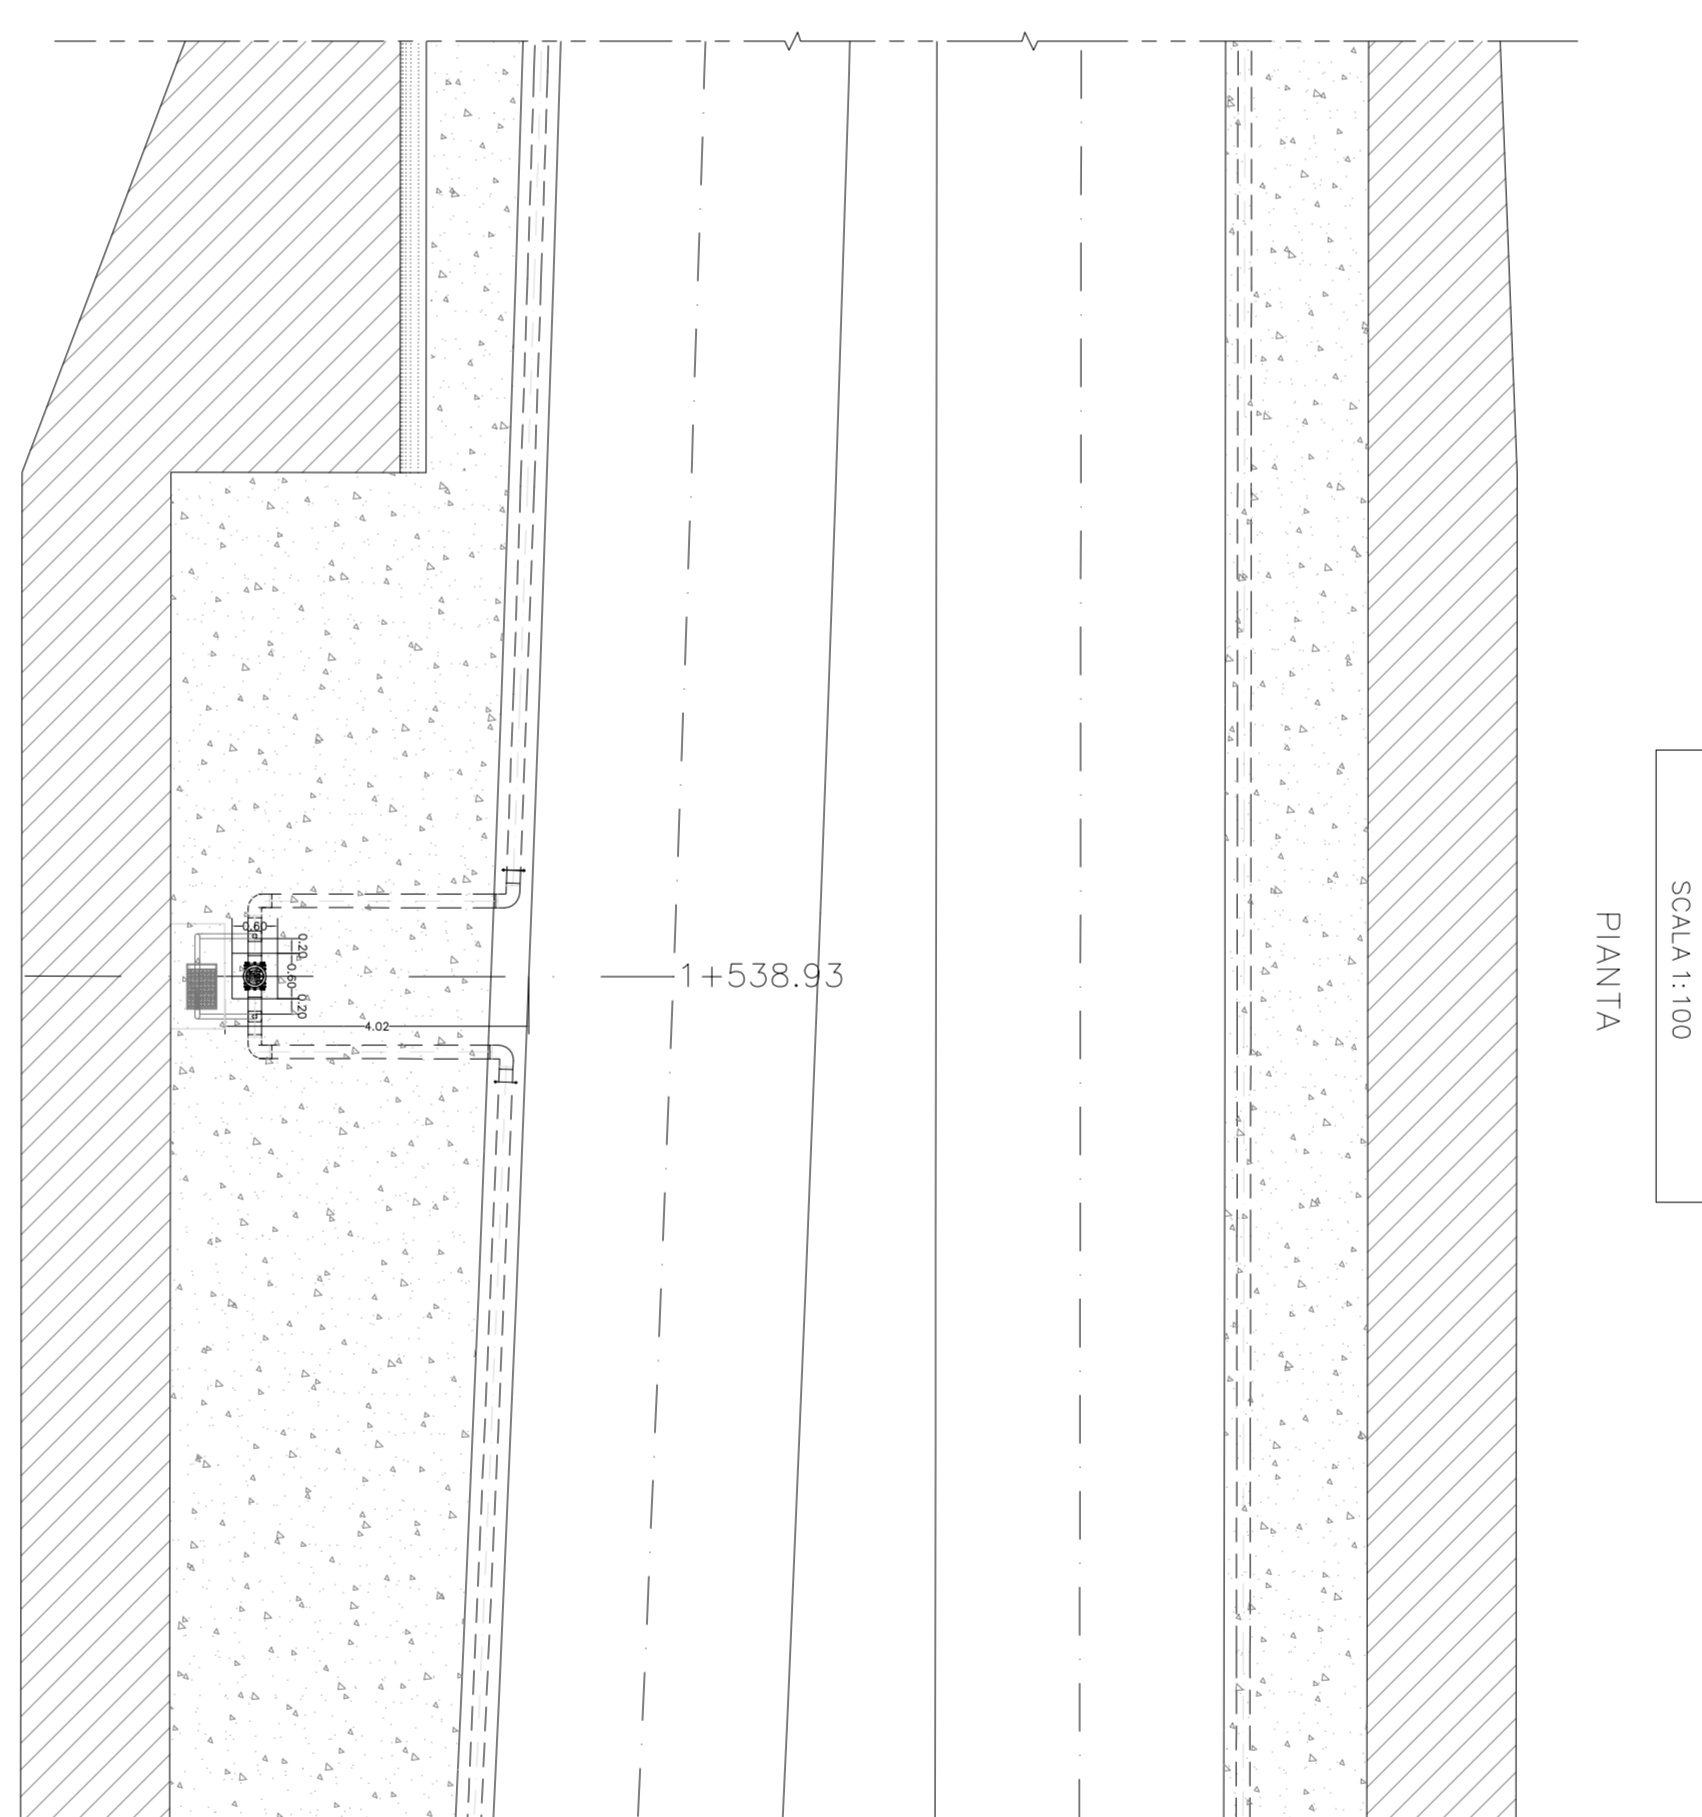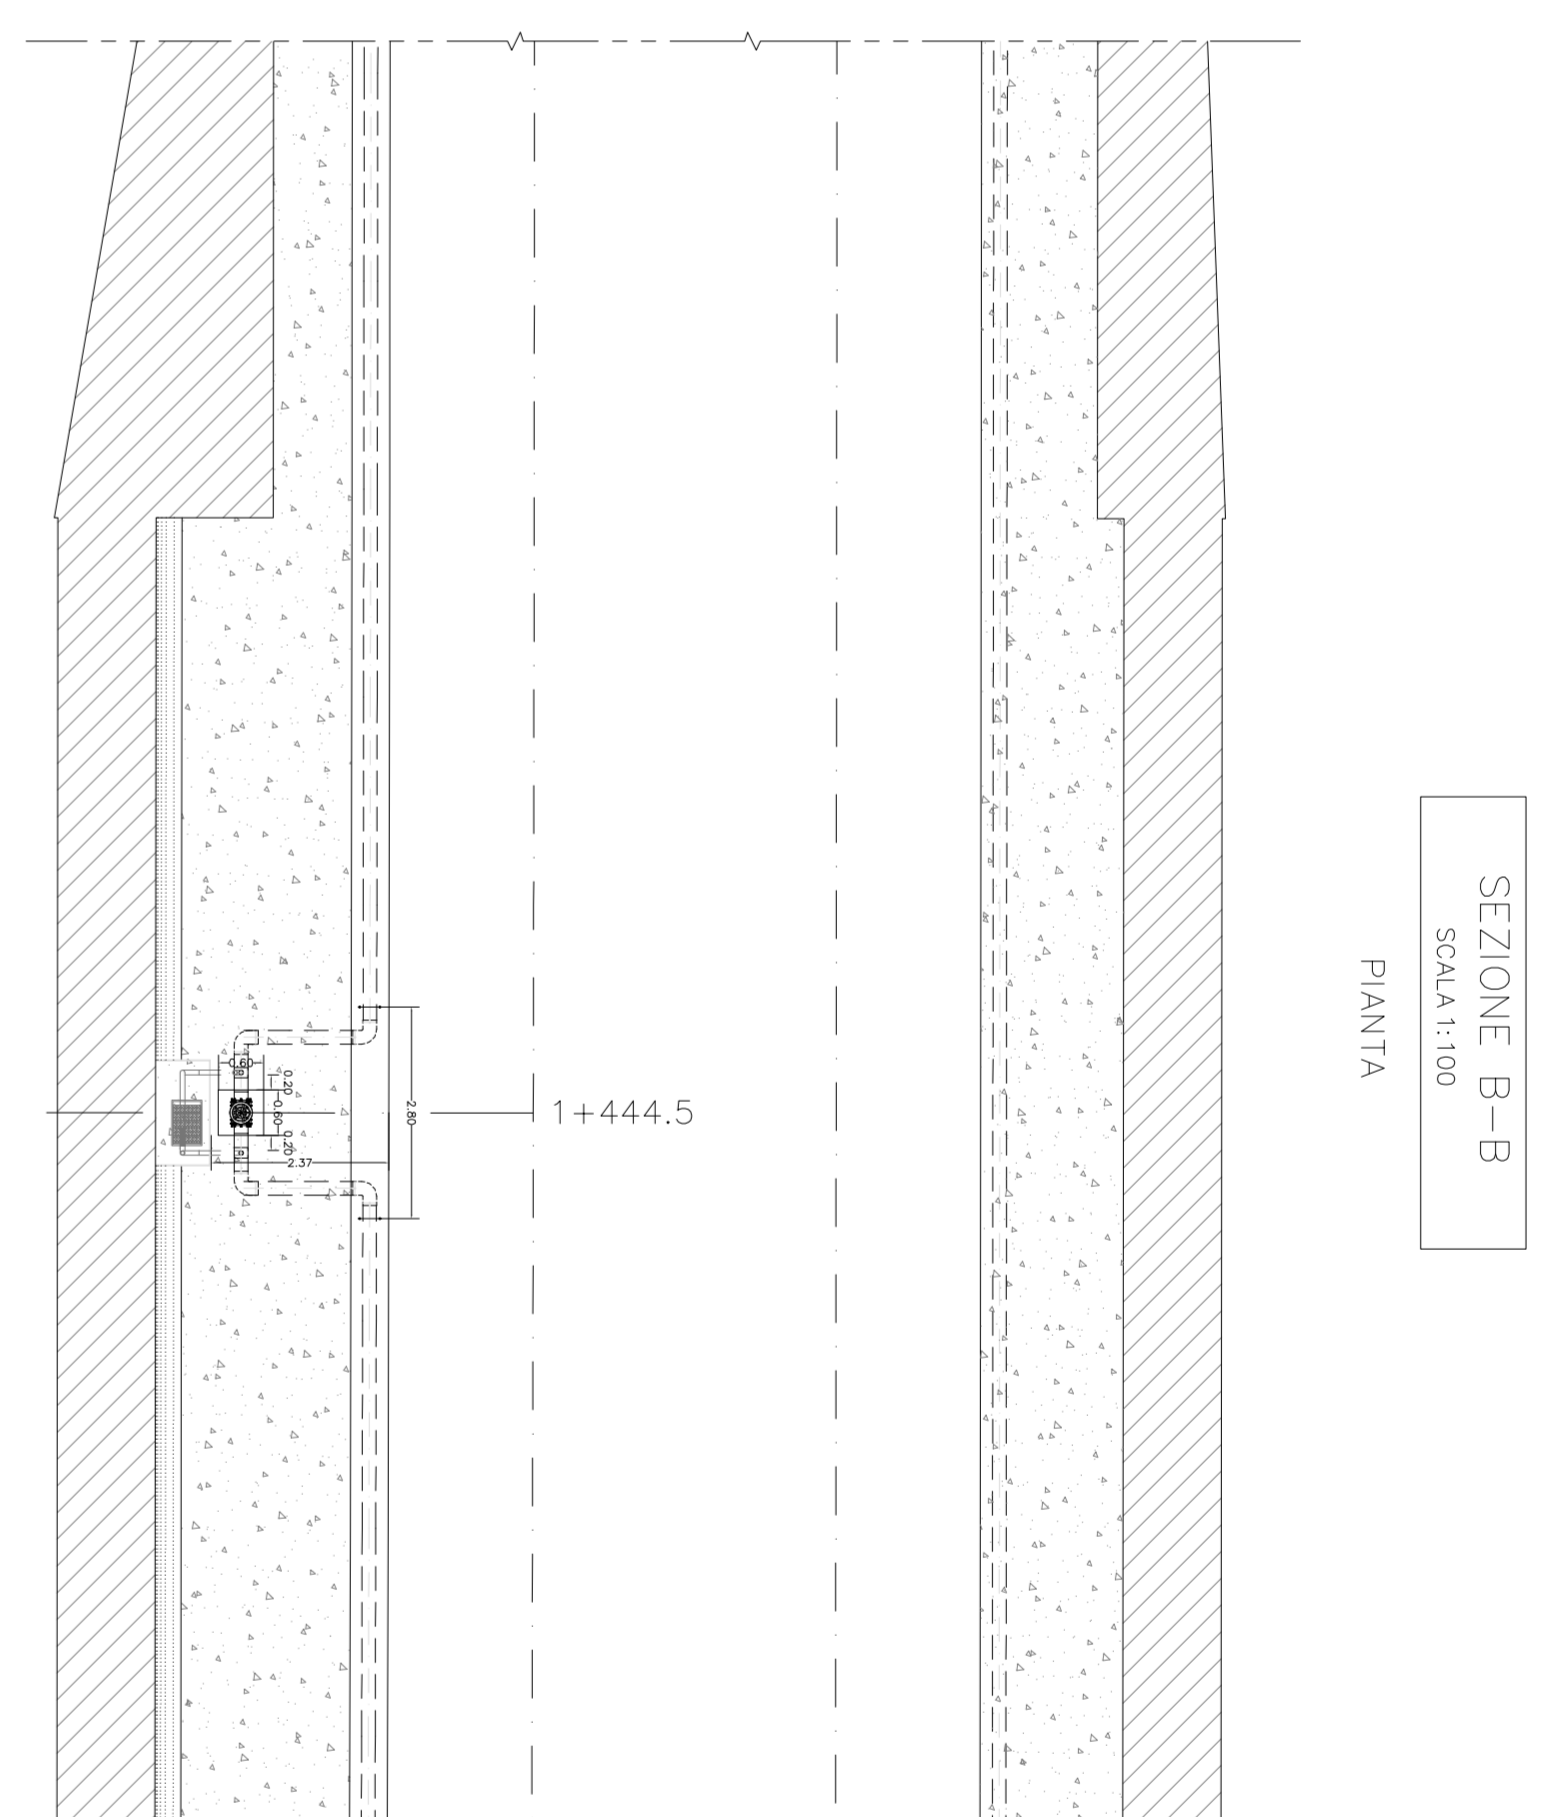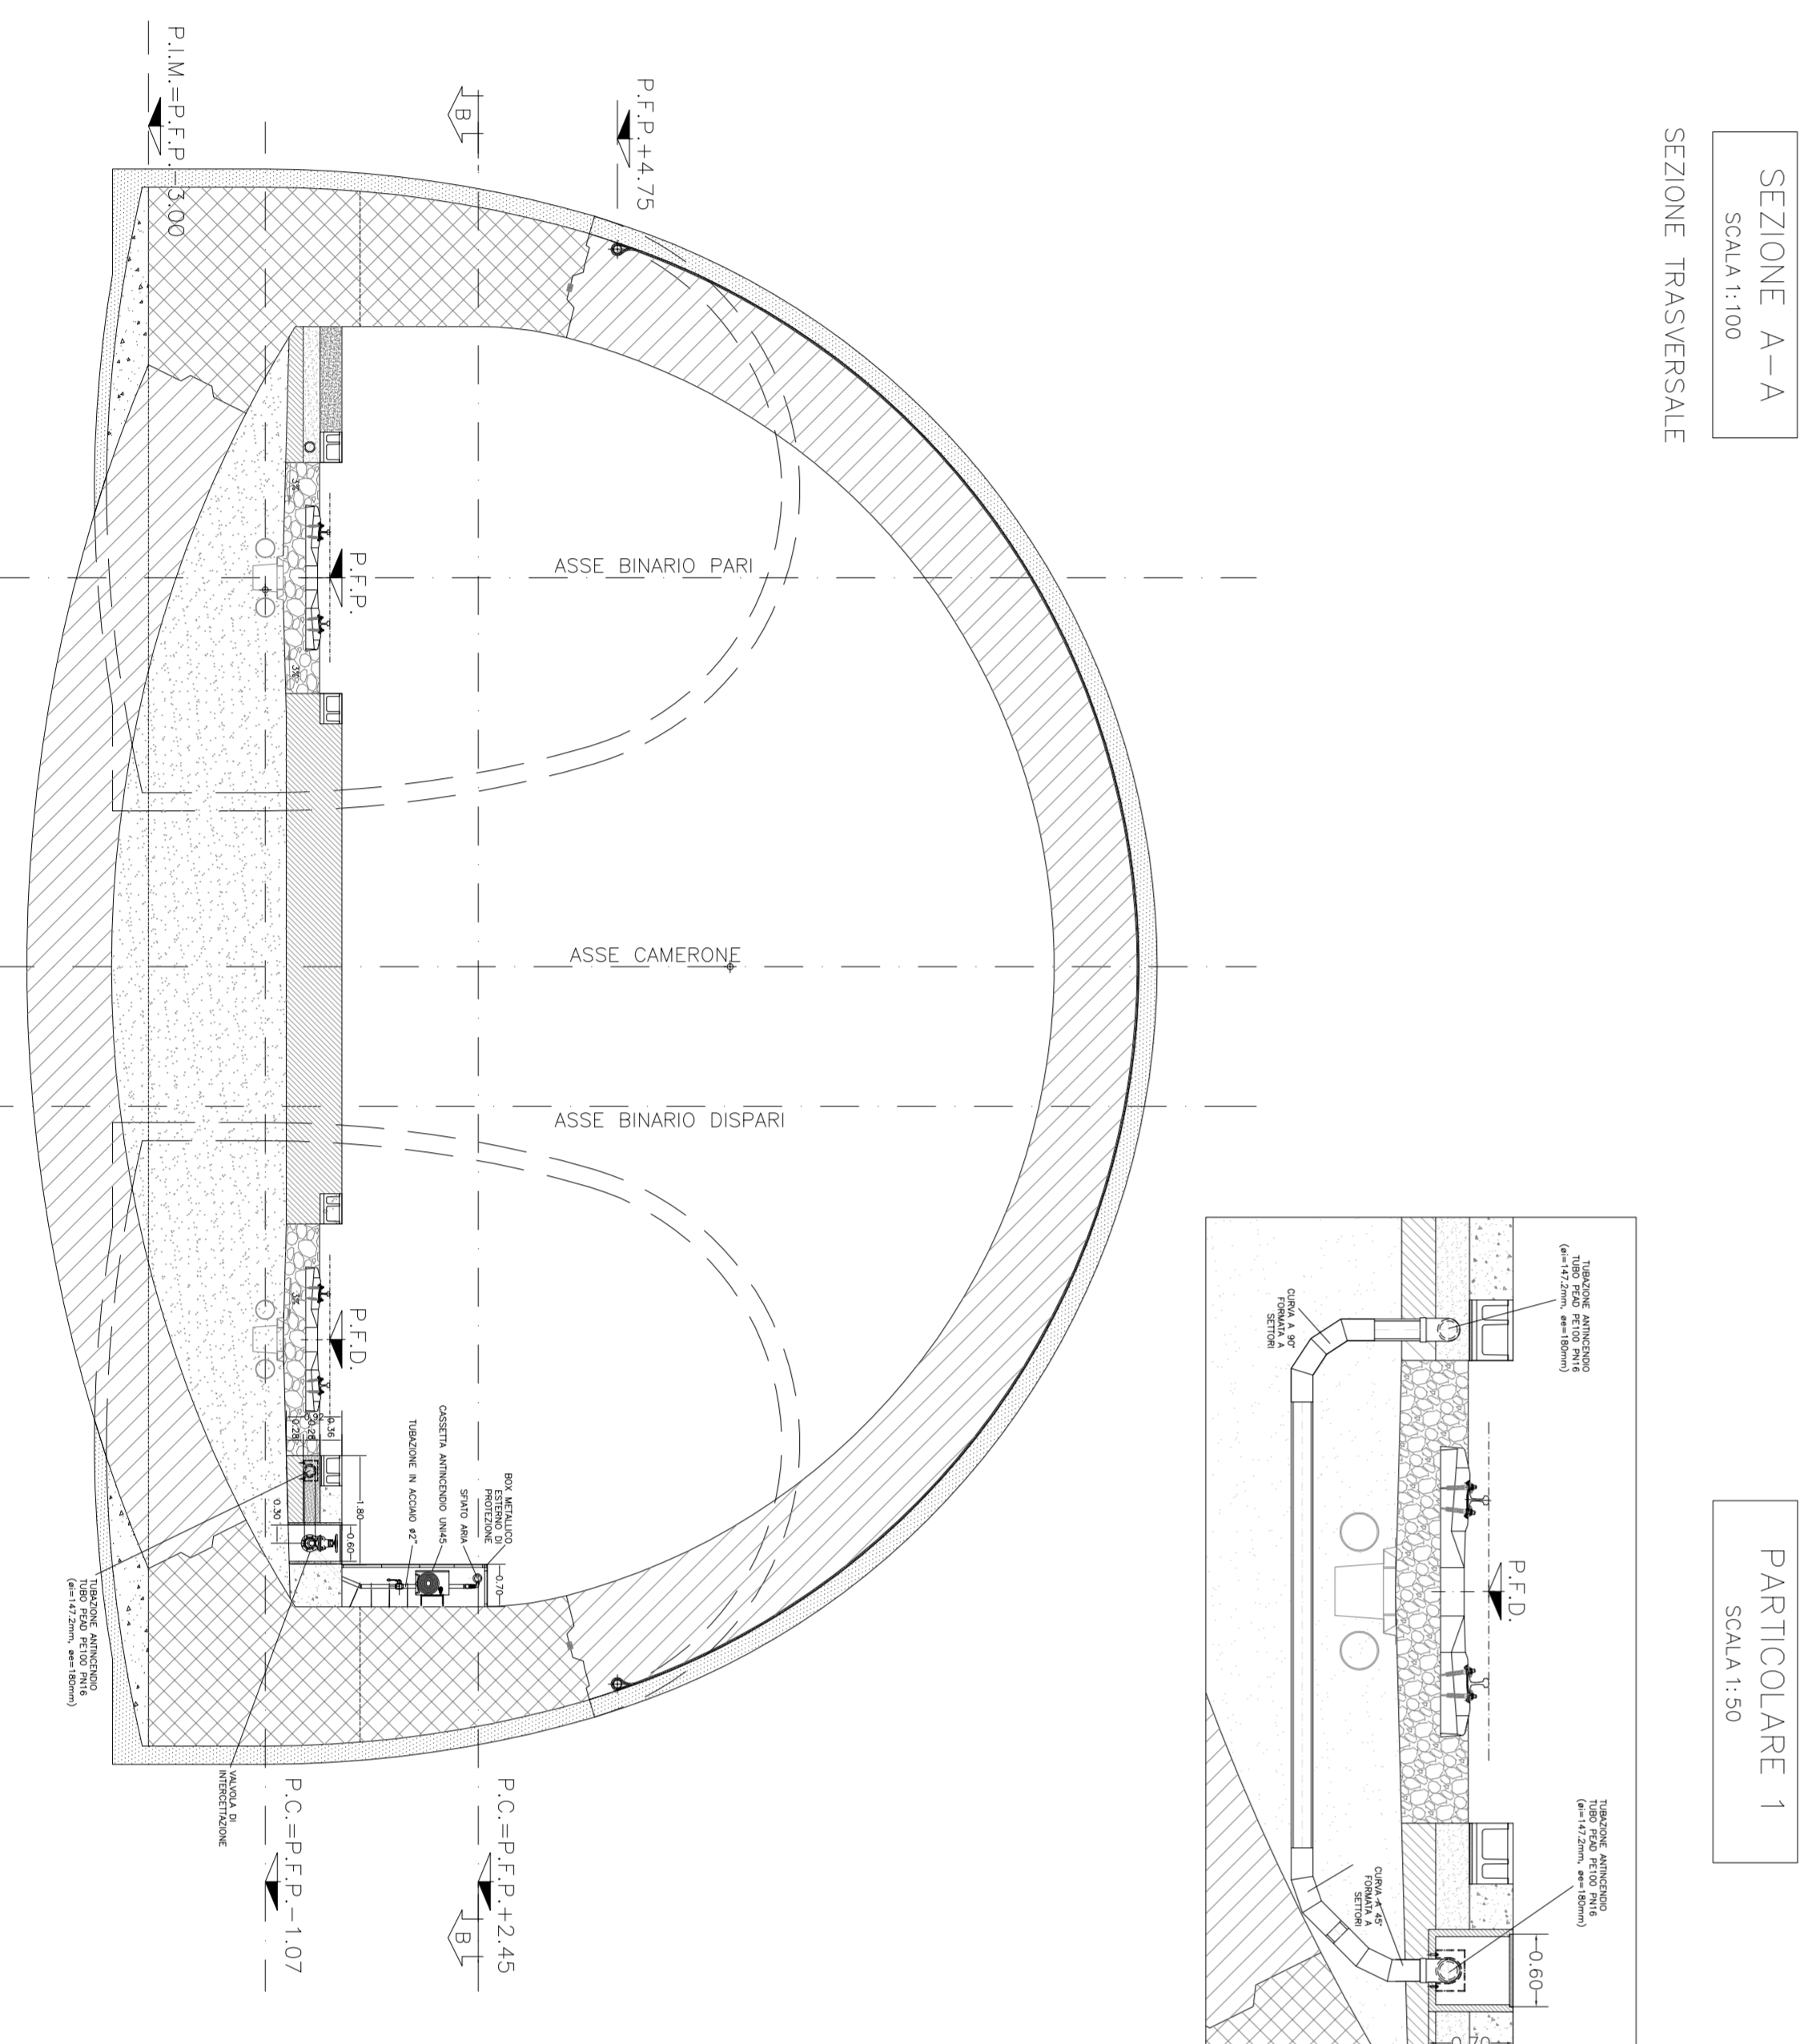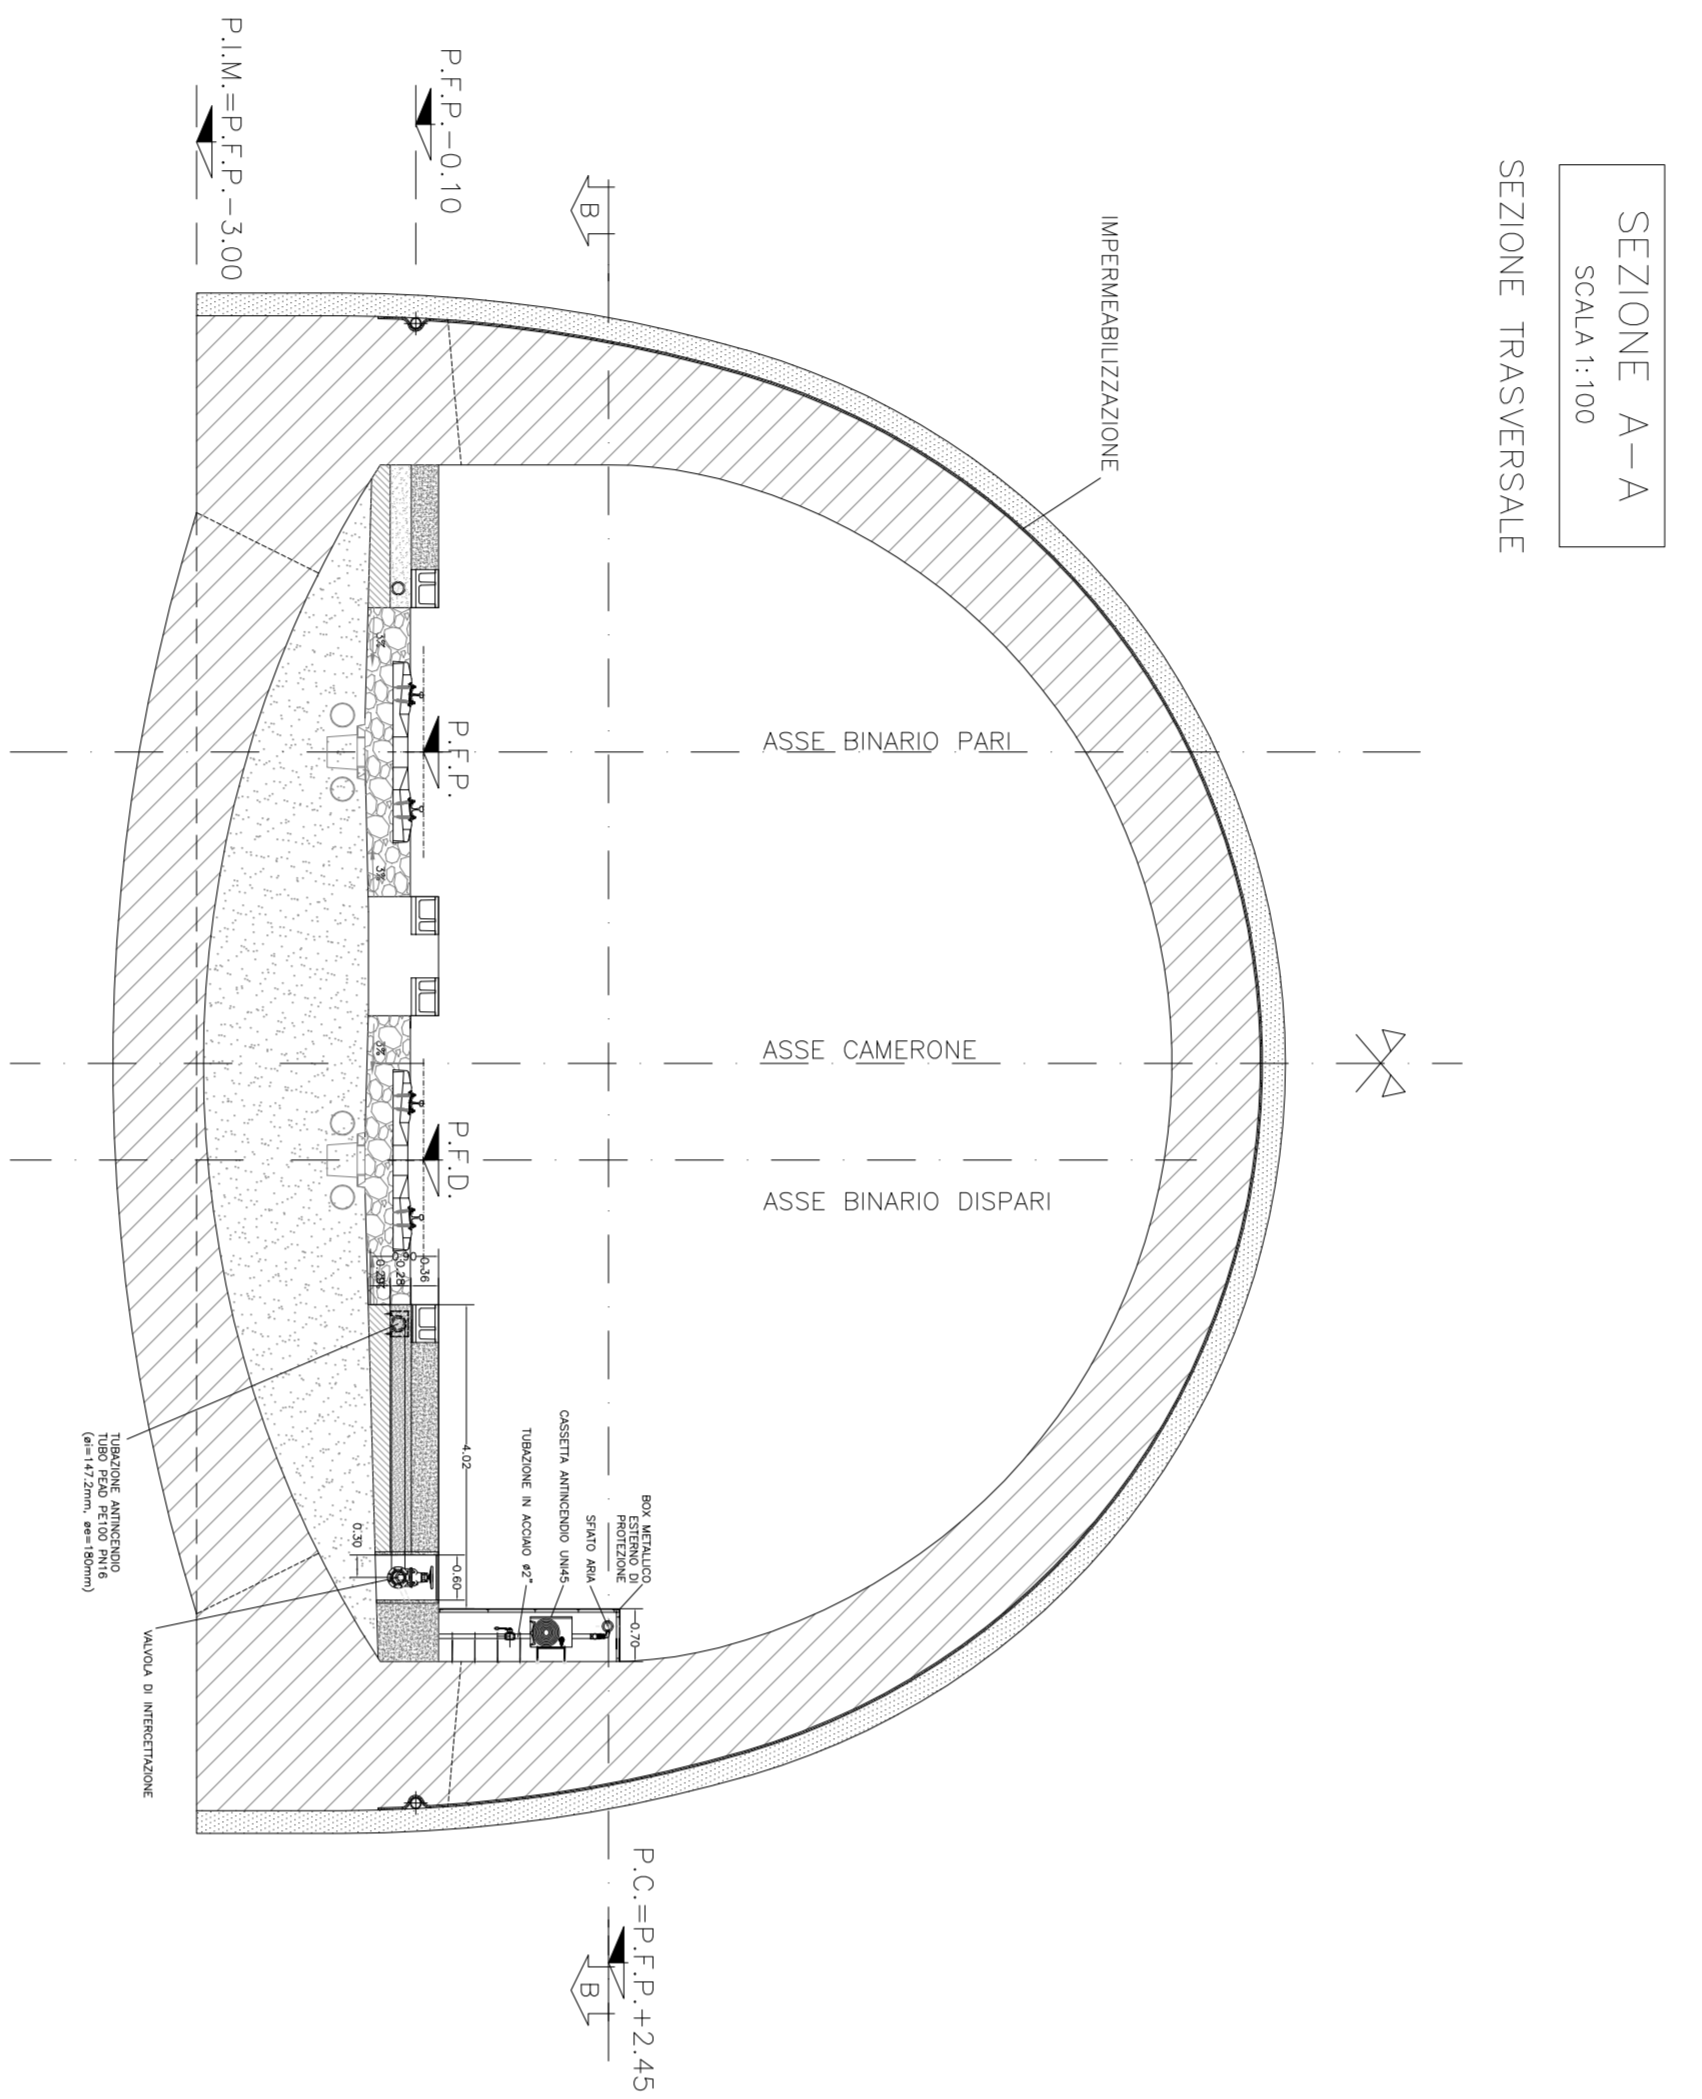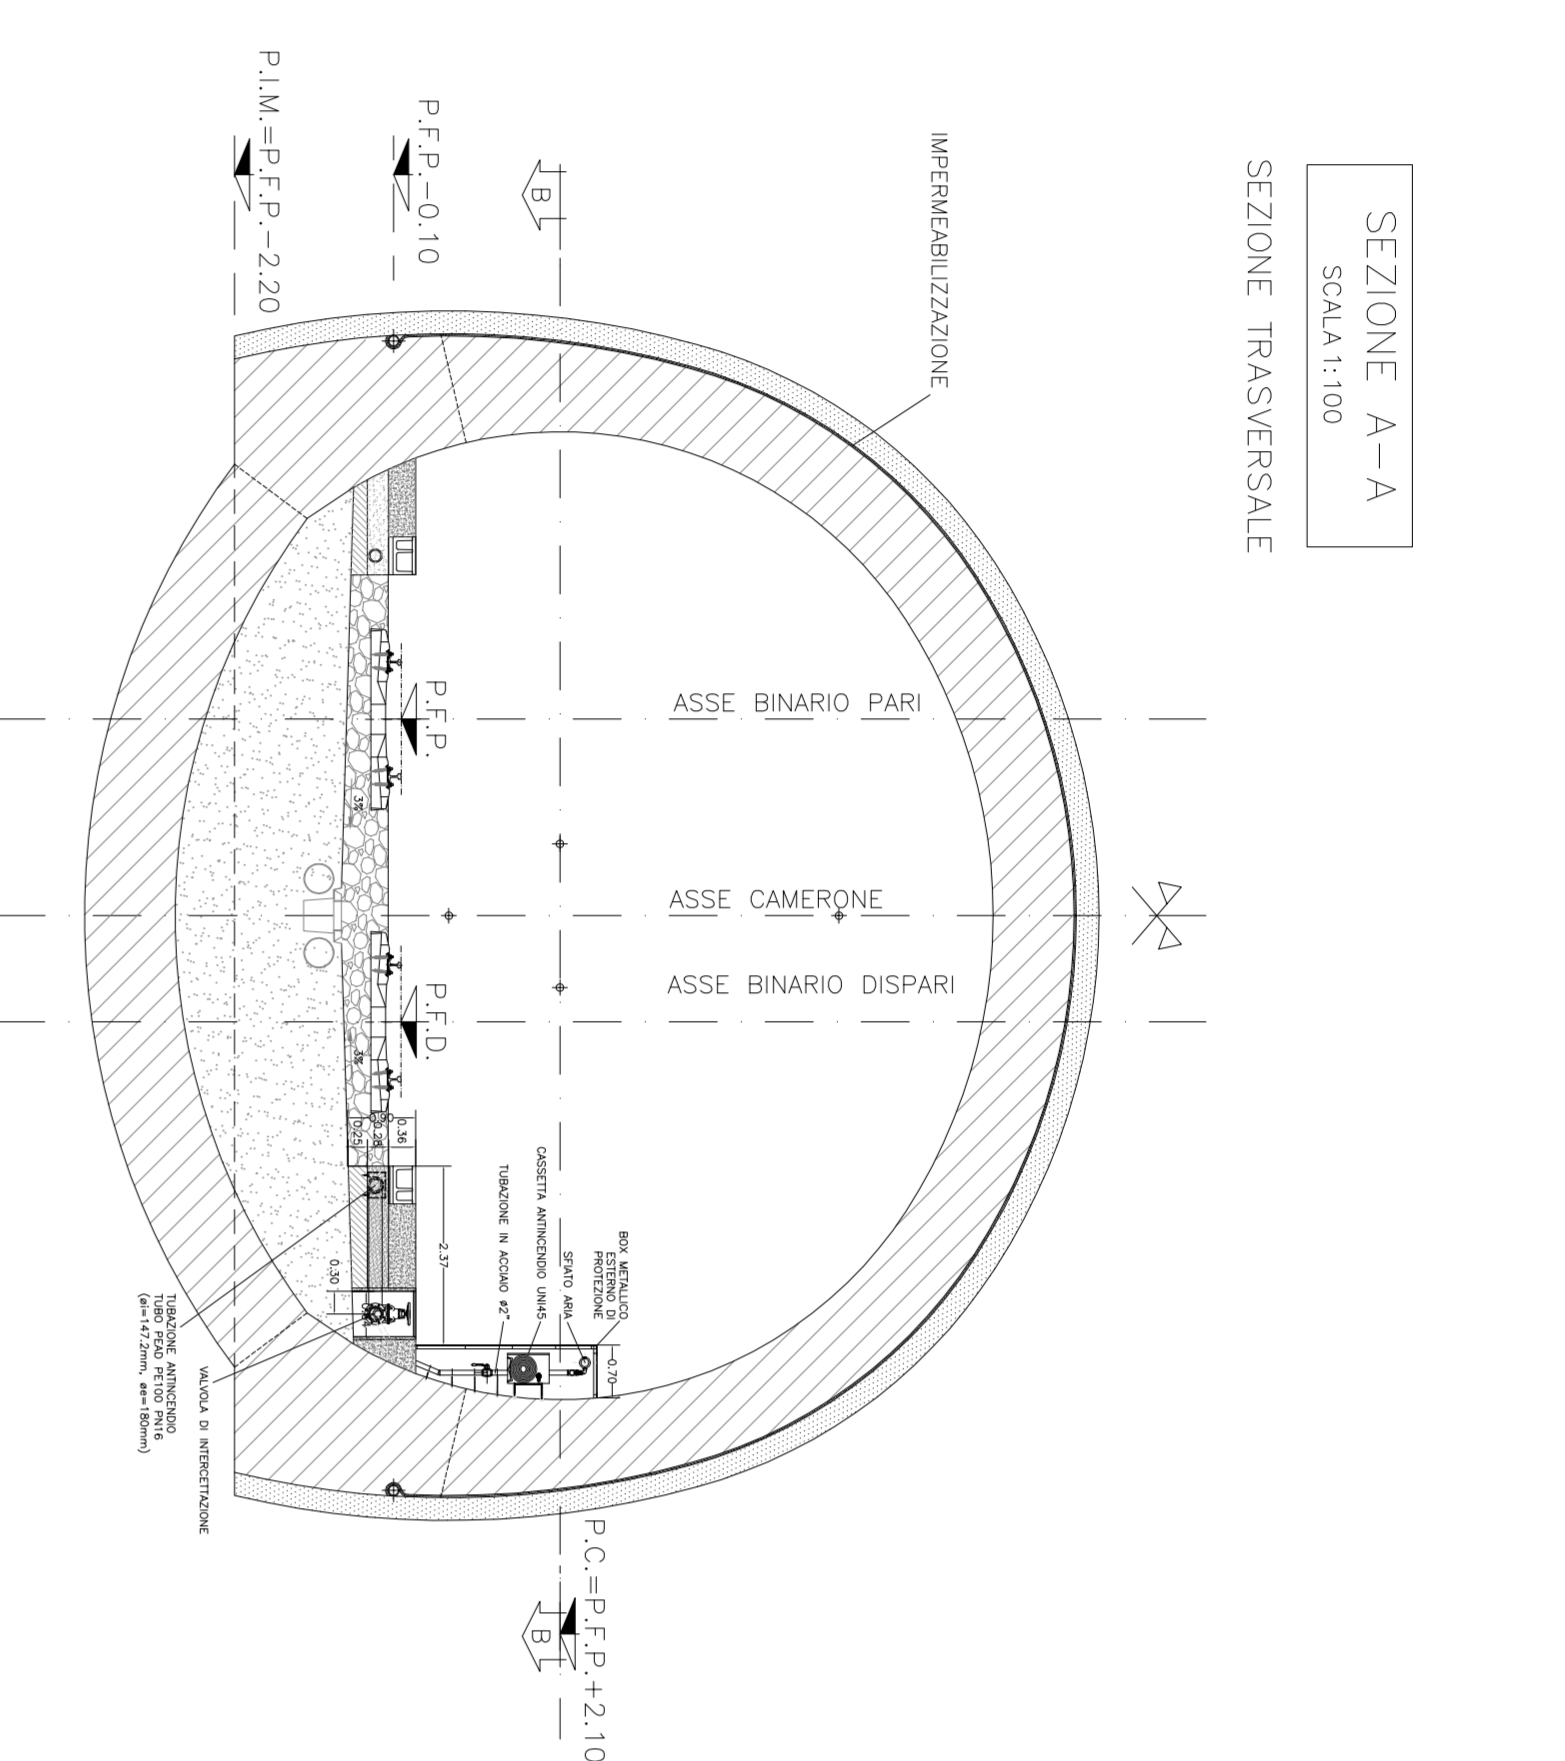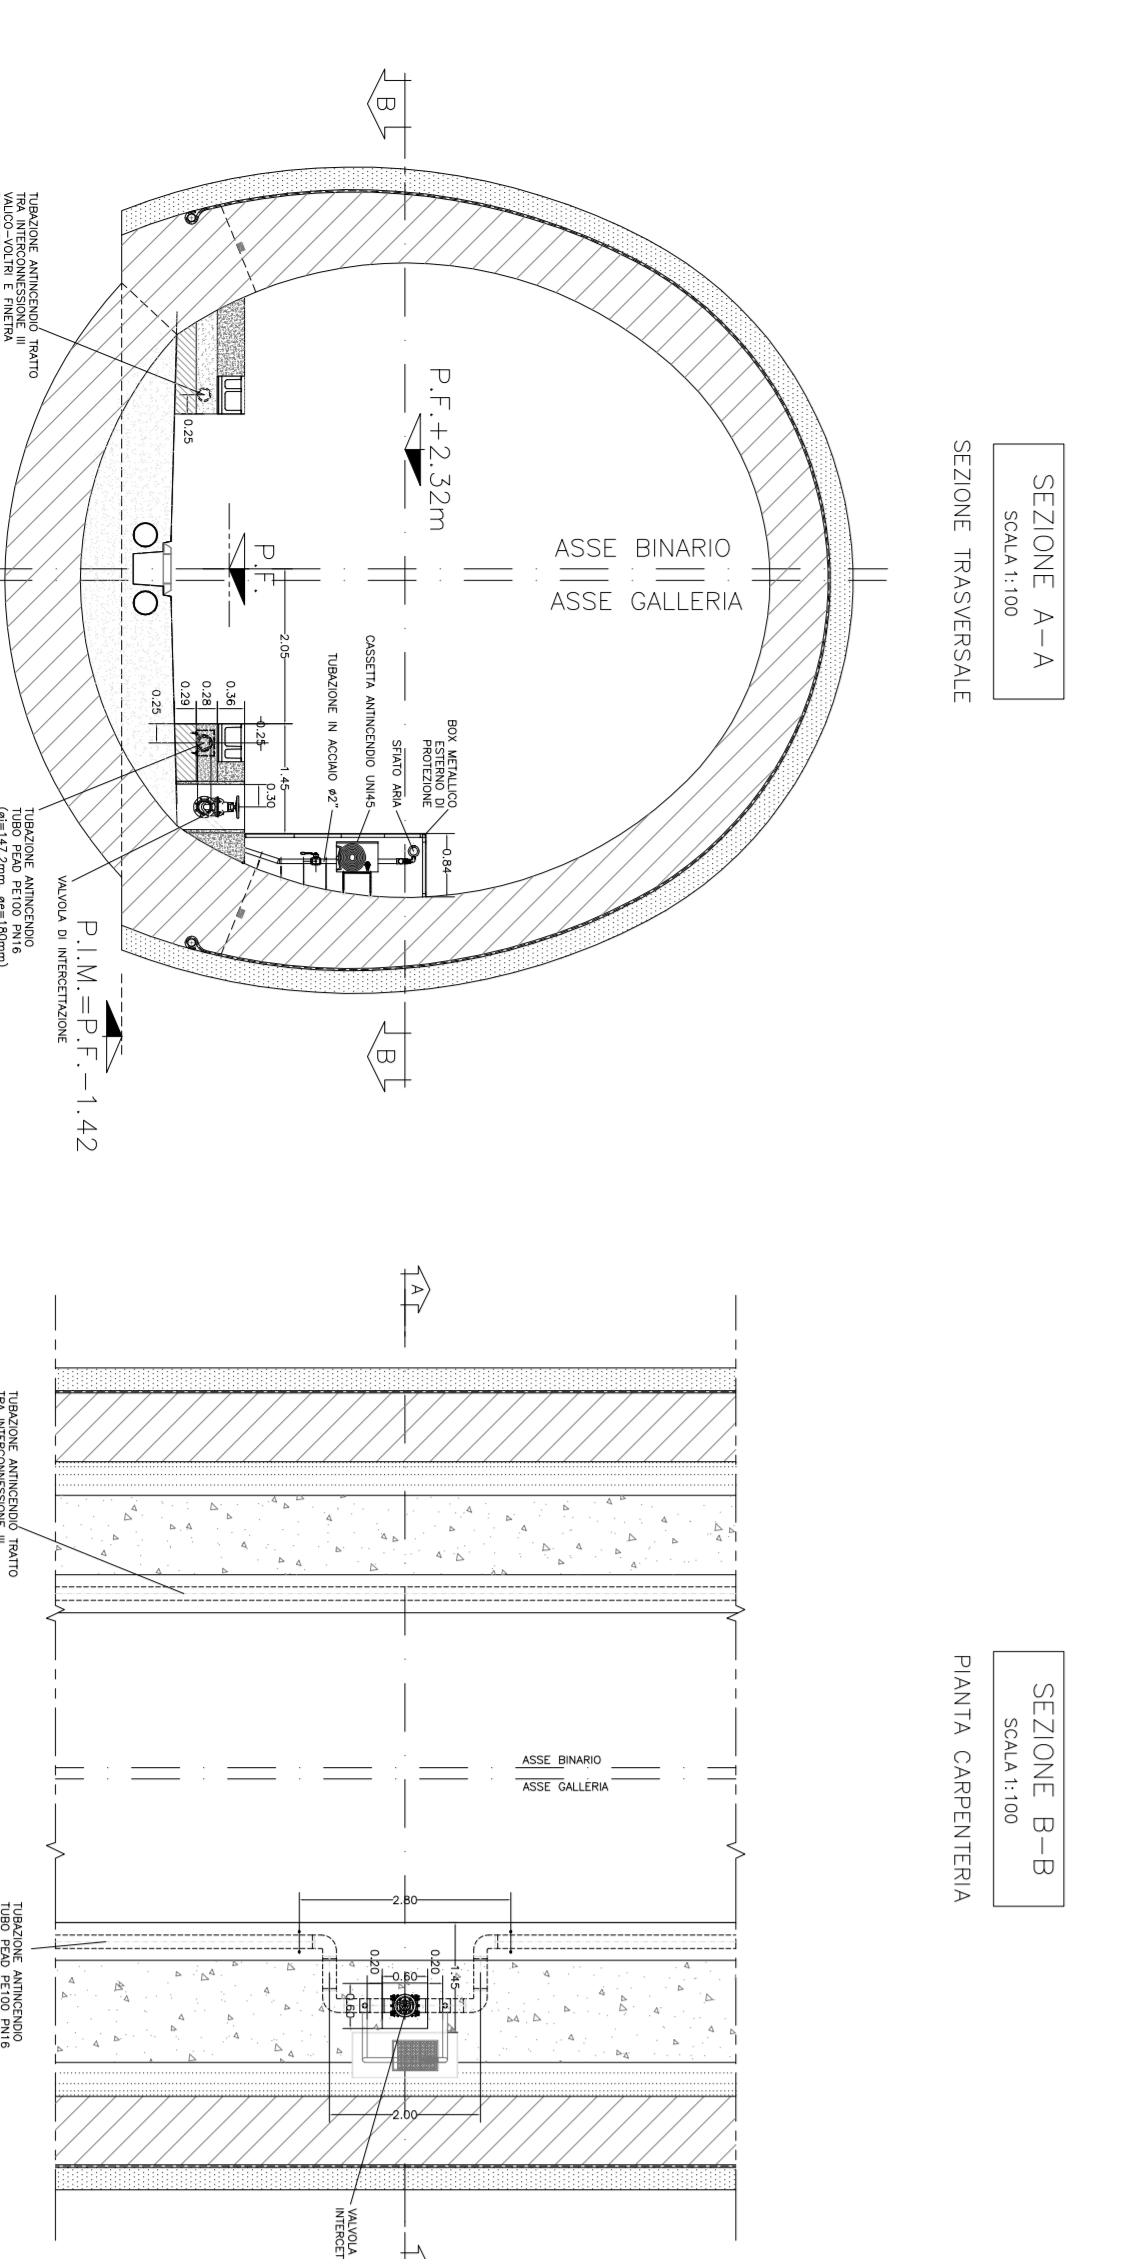

SEZIONE TIPOLOGICA GALLERIA IN ALLARGAMENTO AREA DI SICUREZZA VALLEMME IN CORRISPONDENZA DEGLI IDRANTI

SEZIONE TIPOLOGICA GALLERIA IN ALLARGAMENTO AREA DI SICUREZZA VALLEMME IN CORRISPONDENZA DEI MONITORI

COMITTEE

ALTA SORVEGLIANZA

GENERAL CONTRACTOR

INFRASTRUTTURE FERROVIARIE STRATEGICHE DEFINITE DALLA LEGGE OBBIETTIVO N.443/01 TRATTA A.V.A.C. TERZO VALICO DEI GIOVI PROGETTO ESECUTIVO

SICUREZZA ANTINCENDIO CONTROLLO FUMIVENTILAZIONE IMPIANTO IDRICO ANTINCENDIO

Paolo Meconica

Paolo Meconica

GENERAL CONTRACTOR

Cociv

PROGETTISTE


SCALE

1:1000-200

INFORMAZIONI


