# STRALCIO PLANIMETRICO IMPIANTO IDRICO ANTINCENDIO

SCALA 1:500

## PIANTA CHIAVE

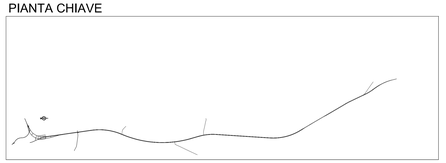

| WBS | XX01A |
|---|---|

## LEGENDA

| | |
|---|---|
| CID-BP-V1-6 | CID = CASSETTA IDRANTE<br>CA = CAMERONE BP = BINARIO PARI BD = BINARIO DISPARI<br>V0= TRATTA DA PK 0+200 A 5+200<br>V1= TRATTA DA PK 1+215 A PK 10+000<br>V2 = TRATTA DA PK 10+000 A PK 17+730<br>0 = NUMERO PROGRESSIVO IDRANTE |
| CID | N° 1 CASSETTA ANTINCENDIO UNI45 COMPLETA DI:<br>- N°1 LANCIA FRAZIONATRICE<br>- N°1 RUBINETTO DA Ø1"1/2<br>- N°1 RIDUTTORE DI PRESSIONE<br>- N°1 MANICHETTE DA 25MT./CAD.<br>N° 2 CASSETTE ANTINCENDIO UNI45 COMPLETE DI:<br>- N°2 MANICHETTE DA 25MT./CAD. |
| | POZZETTO 60x60 cm |
| | VALVOLA A SARACINESCA |
| TUBO PEAD PE100 ø 180mm | TUBAZIONE ANTINCENDIO TRATTO IVP (CENTRALE INTERCONNESSIONE VOLTRI SUD B.P. - CENTRALE POLCEVERA) |
| | TUBAZIONE ANTINCENDIO TRATTO IVD (CENTRALE INTERCONNESSIONE VOLTRI SUD B.D. - CENTRALE POLCEVERA) |
| | TUBAZIONE ANTINCENDIO TRATTO V1 (CENTRALE VALICO SUD - CENTRALE CRAVASCO) |
| TUBO ACCIAIO 6"/8" | TUBAZIONE ANTINCENDIO TRATTO V1 IN ACCIAIO ZINCATO DN150 Ø8"PROTETTA CON CAVO SCALDANTE (CENTRALE VALICO SUD - CENTRALE CRAVASCO) |

## ELABORATI DI RIFERIMENTO

| | |
|---|---|
| IG51-00-E-CV-AZ-XX00-00-001-A00 | SICUREZZA ANTINCENDIO CONTROLLO FUMI/VENTILAZIONE - Impianto idrico antincendio - Piante e Sezioni Integrate in galleria - Tav. 1 di3 |
| IG51-00-E-CV-AZ-XX00-00-002-A00 | SICUREZZA ANTINCENDIO CONTROLLO FUMI/VENTILAZIONE - Impianto idrico antincendio - Piante e Sezioni Integrate in galleria - Tav. 2 di3 |
| IG51-00-E-CV-AZ-XX00-00-003-A00 | SICUREZZA ANTINCENDIO CONTROLLO FUMI/VENTILAZIONE - Impianto idrico antincendio - Piante e Sezioni Integrate in galleria - Tav. 3 di3 |

NOTE GENERALI:

- L'ELABORATO CONTIENE INFORMAZIONI DI CUI POTREBBE RENDERSI UTILE L'ADEGUAMENTO, A PARITA' DI FUNZIONALITA' DELL'IMPIANTO, SENZA PER QUESTO MODIFICARNE LA PRESTAZIONE
- ELABORATO VALIDO SOLO PER IMPIANTI

COMMITTENTE:

RFI RETE FERROVIARIA ITALIANA
GRUPPO FERROVIE DELLO STATO ITALIANE

ALTA SORVEGLIANZA:

ITALFERR
GRUPPO FERROVIE DELLO STATO ITALIANE

GENERAL CONTRACTOR:

Consorzio Collegamenti Integrati Veloci

INFRASTRUTTURE FERROVIARIE STRATEGICHE DEFINITE DALLA LEGGE OBIETTIVO N.443/01

TRATTA A.V./A.C. TERZO VALICO DEI GIOVI
PROGETTO ESECUTIVO

Antincendio e controllo fumi galleria interconnessione Voltri
IMPIANTO IDRICO ANTINCENDIO

Parte Meccanica

Interconnessione Voltri - Planimetria - 07/12

| GENERAL CONTRACTOR | DIRETTORE LAVORI | SCALA: |
|---|---|---|
| Consorzio Cociv Ing. R. Mascito | | 1:500 |

| COMMESSA | LOTTO | FASE | ENTE | TIPO DOC. | OPERA/DISCIPLINA | PROGR. | REV. |
|---|---|---|---|---|---|---|---|
| IG51 | 04 | E | CV | PB | XX0300 | 007 | A |

| PROGETTAZIONE | | | | | | | | | |
|---|---|---|---|---|---|---|---|---|---|
| Rev. | Descrizione emissione | Redatto | Date | Verificato | Date | Progettista Integratore | Date | IL PROGETTISTA | |
| A00 | Prima emissione | Consorzio Cociv | 03/04/2017 | COCIV | 03/04/2017 | A. Mancuso | 03/04/2017 | Consorzio Cociv Dott. Ing. R. Mascito Ordine Ingegneri Roma n. 19 - A31114 | |

n. Elab.

Nome File: IG51-00-E-CV-PI-XX00-00-007-A00

CUP: F81H92000000008

Scala di plot 1 : 1