STRALCIO PLANIMETRICO IMPIANTO IDRICO ANTINCENDIO

SCALA 1:500

PIANTA CHIAVE

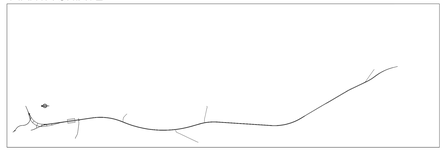

WBS	XX01A
LEGENDA	
CID-BP-V1-6	CID = CASSETTA IDRANTE CA = CAMERONE BP = BINARIO PARI BD = BINARIO DISPARI V0= TRATTA DA PK 0+200 A 5+200 V1= TRATTA DA PK 1+215 A PK 10+000 V2 = TRATTA DA PK 10+000 A PK 17+730 0 = NUMERO PROGRESSIVO IDRANTE
CID	N° 1 CASSETTA ANTINCENDIO UNI45 COMPLETA DI: - N°1 LANCIA FRAZIONATRICE - N°1 RUBINETTO DA 0"1/2 - N°1 RIDUTTORE DI PRESSIONE - N°1 MANICHETTE DA 25MT./CAD. N° 2 CASSETTE ANTINCENDIO UNI45 COMPLETE DI: - N°2 MANICHETTE DA 25MT./CAD.
	POZZETTO 60x60 cm
	VALVOLA A SARACINESCA
TUBO PEAD PE100 ø 180mm	TUBAZIONE ANTINCENDIO TRATTO IVP (CENTRALE INTERCONNESSIONE VOLTRI SUD B.P. - CENTRALE POLCEVERA)
	TUBAZIONE ANTINCENDIO TRATTO IVD (CENTRALE INTERCONNESSIONE VOLTRI SUD B.D. - CENTRALE POLCEVERA)
	TUBAZIONE ANTINCENDIO TRATTO V1 (CENTRALE VALICO SUD - CENTRALE CRAVASCO)
TUBO ACCIAIO 6"/8"	TUBAZIONE ANTINCENDIO TRATTO V1 IN ACCIAIO ZINCATO DN150 ØPROTETTA CON CAVO SCALDANTE (CENTRALE VALICO SUD - CENTRALE CRAVASCO)

ELABORATI DI RIFERIMENTO	
IG51-00-E-CV-AZ-XX00-00-001-A00	SICUREZZA ANTINCENDIO CONTROLLO FUMI/VENTILAZIONE - Impianto idrico antincendio - Piante e Sezioni integrate in galleria - Tav. 1 di3
IG51-00-E-CV-AZ-XX00-00-002-A00	SICUREZZA ANTINCENDIO CONTROLLO FUMI/VENTILAZIONE - Impianto idrico antincendio - Piante e Sezioni integrate in galleria - Tav. 2 di3
IG51-00-E-CV-AZ-XX00-00-003-A00	SICUREZZA ANTINCENDIO CONTROLLO FUMI/VENTILAZIONE - Impianto idrico antincendio - Piante e Sezioni integrate in galleria - Tav. 3 di3

NOTE GENERALI:

- L'ELABORATO CONTIENE INFORMAZIONI DI CUI POTREBBE RENDERSI UTILE L'ADEGUAMENTO, A PARITA' DI FUNZIONALITA' DELL'IMPIANTO, SENZA PER QUESTO MODIFICARNE LA PRESTAZIONE
- ELABORATO VALIDO SOLO PER IMPIANTI

COMMITTENTE:

RFI RETE FERROVIARIA ITALIANA
GRUPPO FERROVIE DELLO STATO ITALIANE

ALTA SORVEGLIANZA:

ITALFERR
GRUPPO FERROVIE DELLO STATO ITALIANE

GENERAL CONTRACTOR:

Consorzio Collegamenti Integrati Veloci

INFRASTRUTTURE FERROVIARIE STRATEGICHE DEFINITE DALLA LEGGE OBIETTIVO N.443/01

TRATTA A.V./A.C. TERZO VALICO DEI GIOVI
PROGETTO ESECUTIVO

Antincendio e controllo fumi galleria interconnessione Voltri
IMPIANTO IDRICO ANTINCENDIO

Parte Meccanica

Interconnessione Voltri - Planimetria - 11/12

GENERAL CONTRACTOR	DIRETTORE LAVORI	SCALA:
Consorzio **Cociv** Ing. R. Mascio		1:500

COMMESSA	LOTTO	FASE	ENTE	TIPO DOC.	OPERA/DISCIPLINA	PROGR.	REV.
I G 5 1	0 4	E	C V	P 8	X X 0 3 0 0	0 1 1	A

PROGETTAZIONE

Rev.	Descrizione emissione	Redatto	Date	Verificato	Date	Progettista Integrativa	Date	IL PROGETTISTA
A00	Prima emissione	Mantegazza	03/04/2017	COCIV	03/04/2017	A. Mangiafico	03/04/2017	Consorzio Cociv Collegamenti Integrati Veloci Dott. Ing. Rocco Mascio Ordine degli Ingegneri della Prov. di Napoli n. 9277 A

n. Elab.

Nome File: IG51-00-E-CV-PS-XX00-00-011-A00

CUP: F81H92000000008

Scala di plot: 1 : 1