


**LEGENDA**

- Condotta criogenica in progetto
- RETE IDRICA E ANTINCENDIO ESISTENTE**
  - Rete idrica pressurizzata acqua potabile
  - Rete idrica pressurizzata linea antincendio
  - Rete idrica di adduzione
  - ⊕ Saracinesca antincendio
- RETE ACQUE BIANCHE**
  - Rete di scolo in progetto
  - Pozzetto
- RETE FOGNARIA**
  - Condotta
  - Pozzetto di cacciata
  - Pozzetto cambio direzione
  - ▲ Impianto di sollevamento
- RETE IDRICA INDUSTRIALE**
  - Rete idrica industriale
  - ⊠ Pozzetto
- RETE ELETTRICA**
  - Rete elettrica
- RETE TELECOM**
  - Rete telecom
  - Pozzetto
- ALTRI SOTTOSERVIZI**
  - Altri sottoservizi

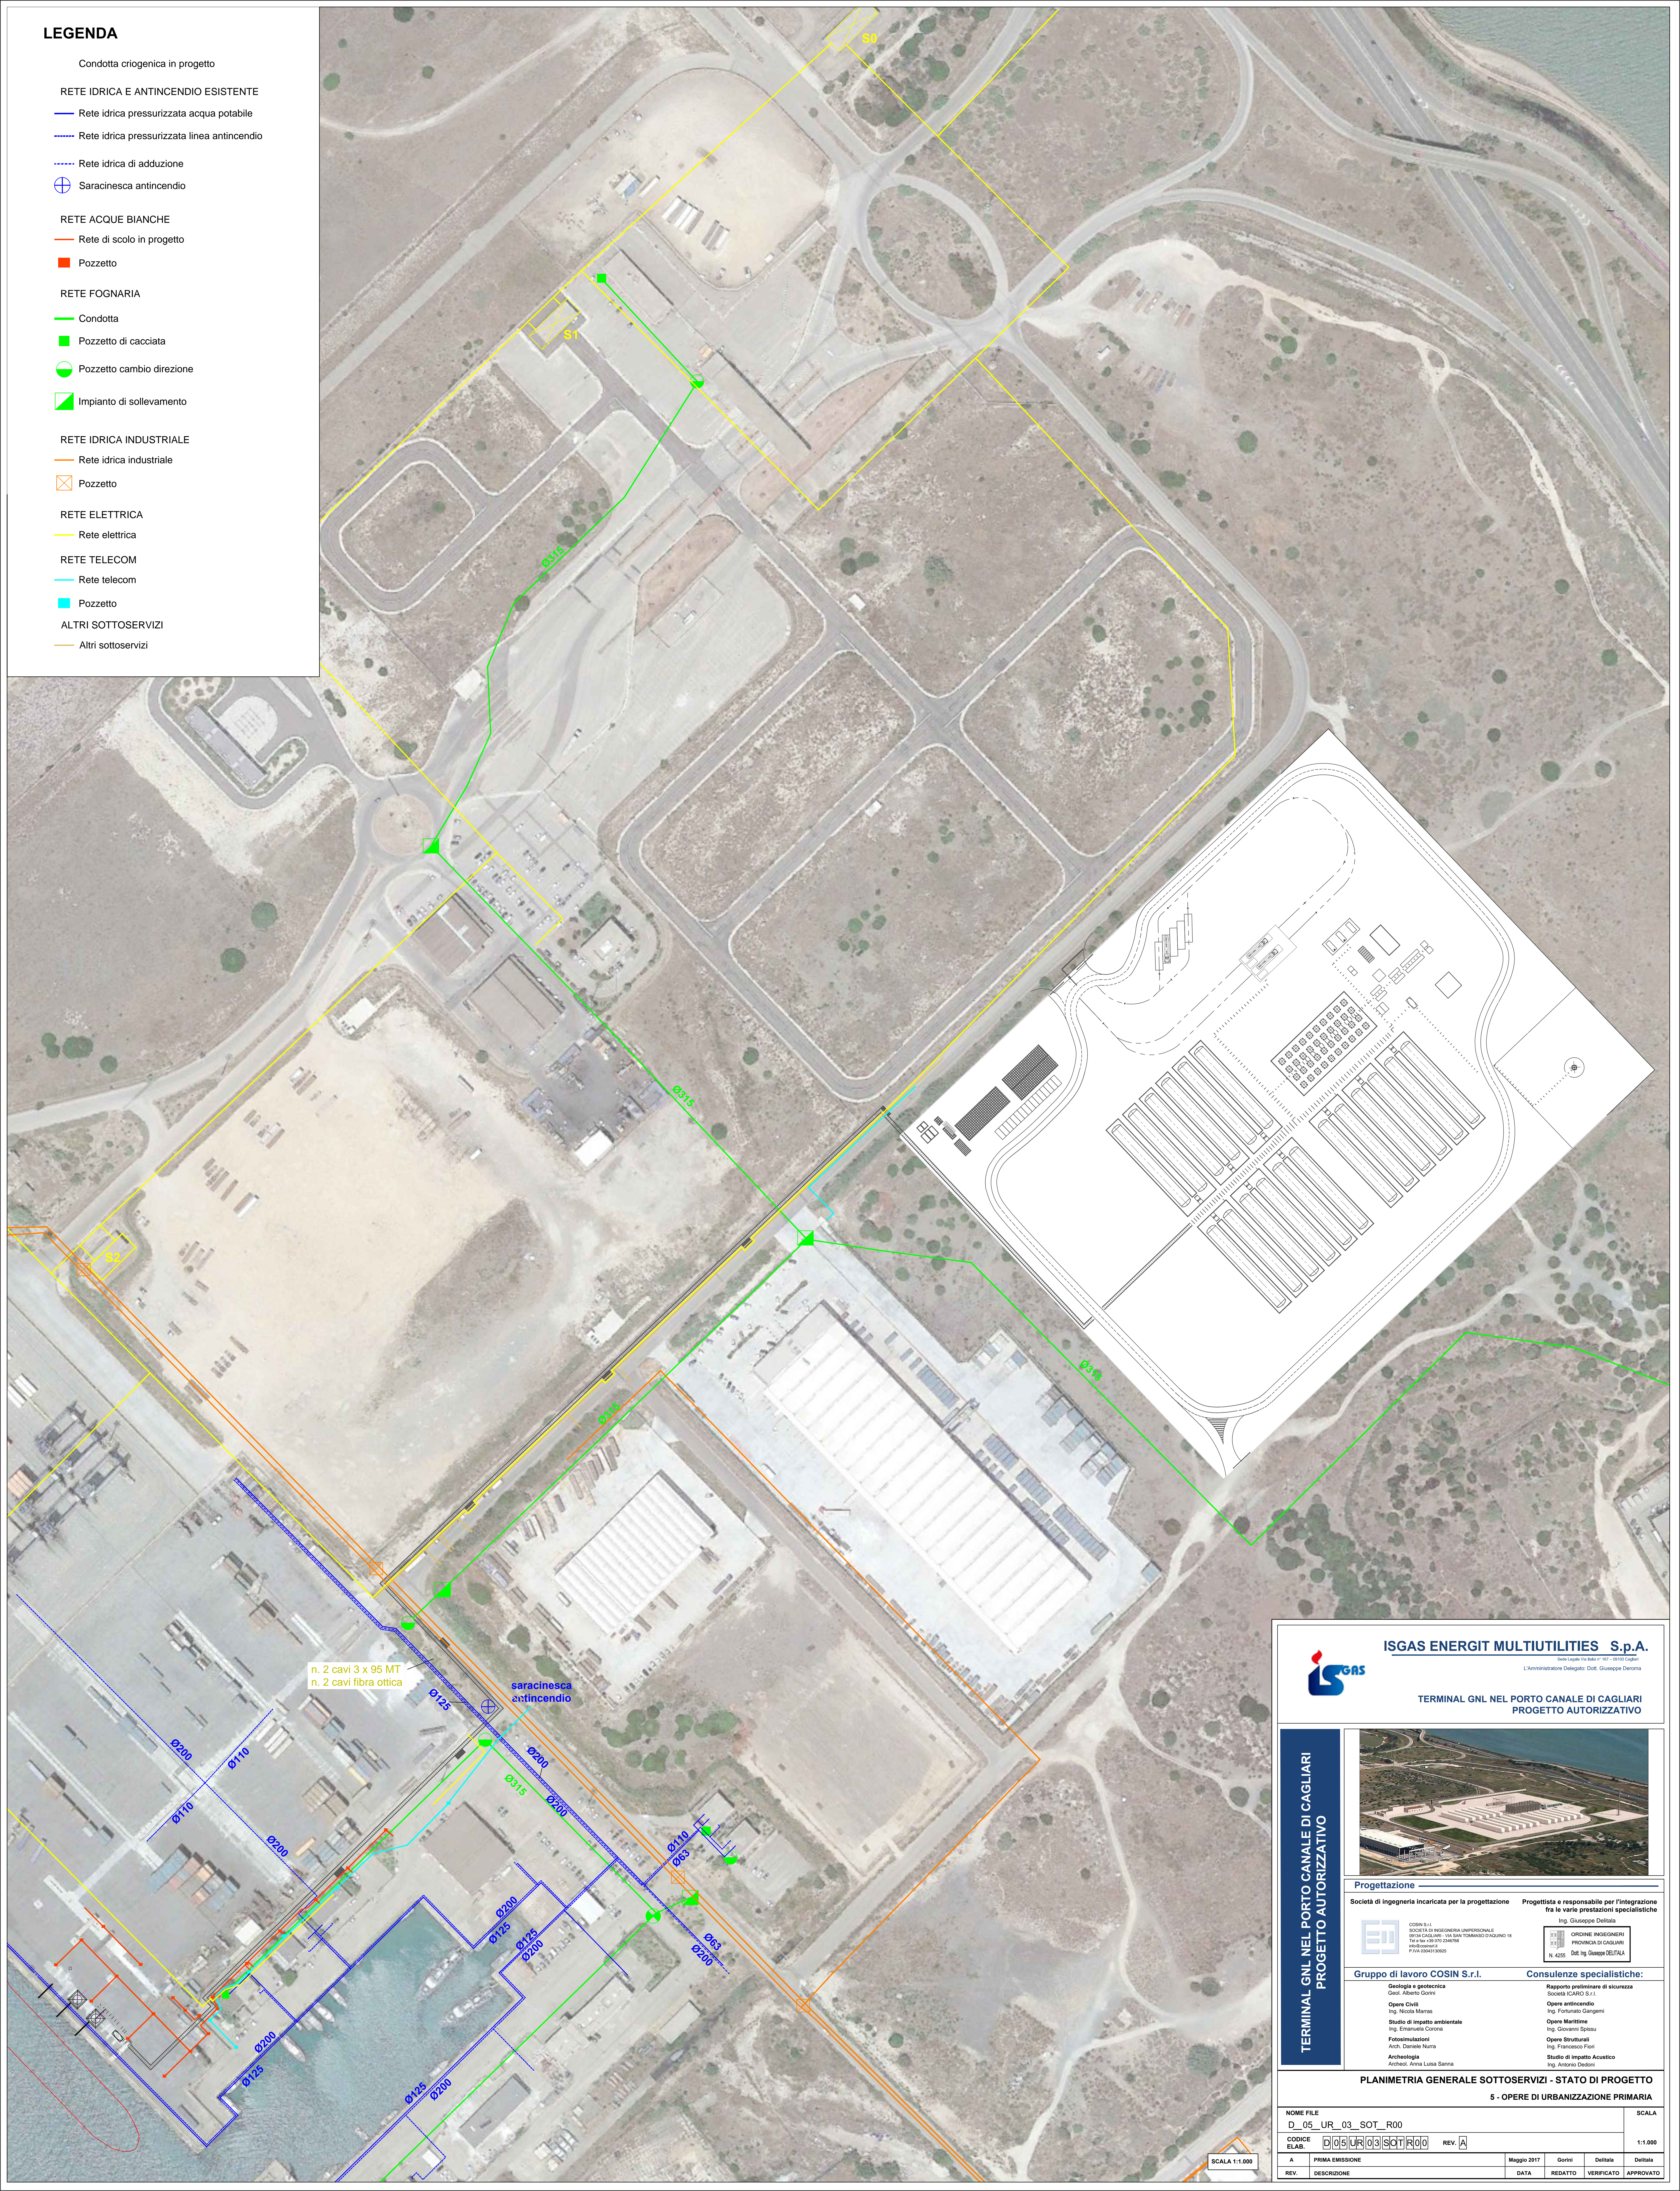

n. 2 cavi 3 x 95 MT  
n. 2 cavi fibra ottica

saracinesca  
antincendio



**ISGAS ENERGIE MULTIUTILITIES S.p.A.**  

**TERMINAL GNL NEL PORTO CANALE DI CAGLIARI  
PROGETTO AUTORIZZATIVO**

TERMINAL GNL NEL PORTO CANALE DI CAGLIARI  
PROGETTO AUTORIZZATIVO



<b>Progettazione</b>		<b>Consulenze specialistiche:</b>	
Società di ingegneria incaricata per la progettazione		Progettista e responsabile per l'integrazione tra le varie prestazioni specialistiche	


**PLANIMETRIA GENERALE SOTTOSERVIZI - STATO DI PROGETTO**  
5 - OPERE DI URBANIZZAZIONE PRIMARIA

NOME FILE		SCALA	
D_05_UR_03_SOT_R00		1:1.000	
CODICE ELAB.	REV.	DATA	REDAZIONE
D05UR03SOTR00	A	Maggio 2017	Gorini Deiana
REV.	DESCRIZIONE	DATA	VERIFICATO APPROVATO
A	PRIMA EMISSIONE		