




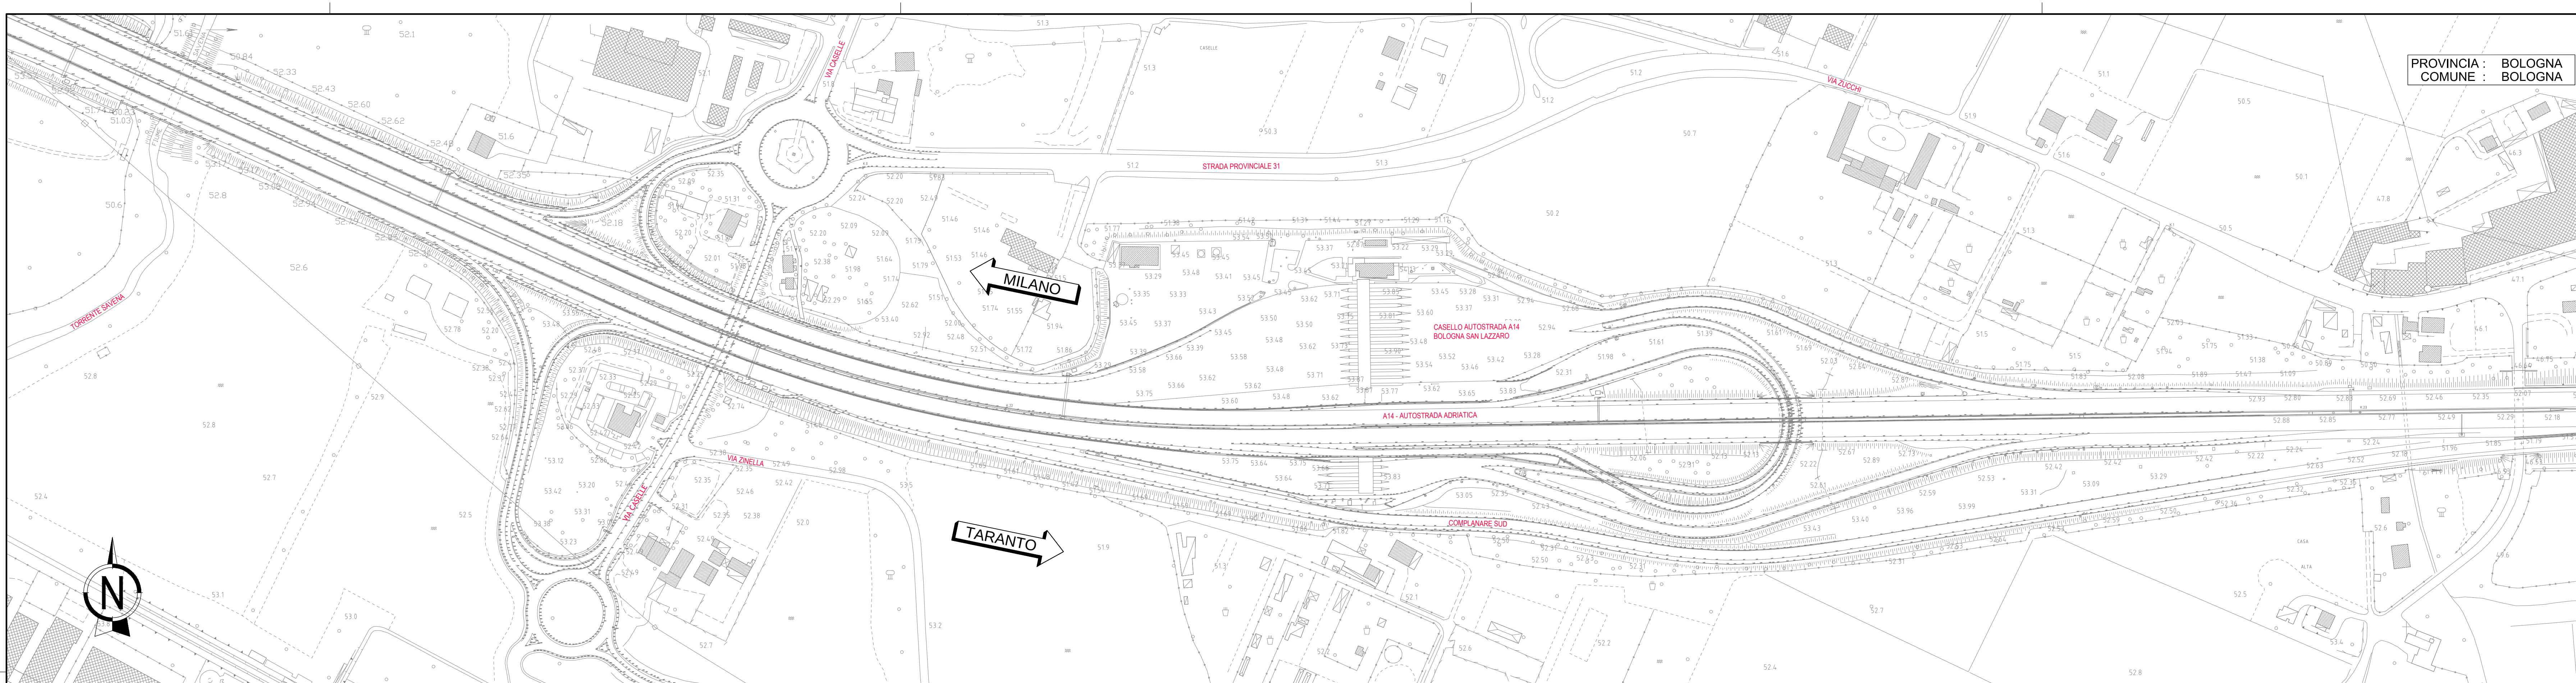

PLANIMETRIA STATO DI FATTO – scala 1:2000

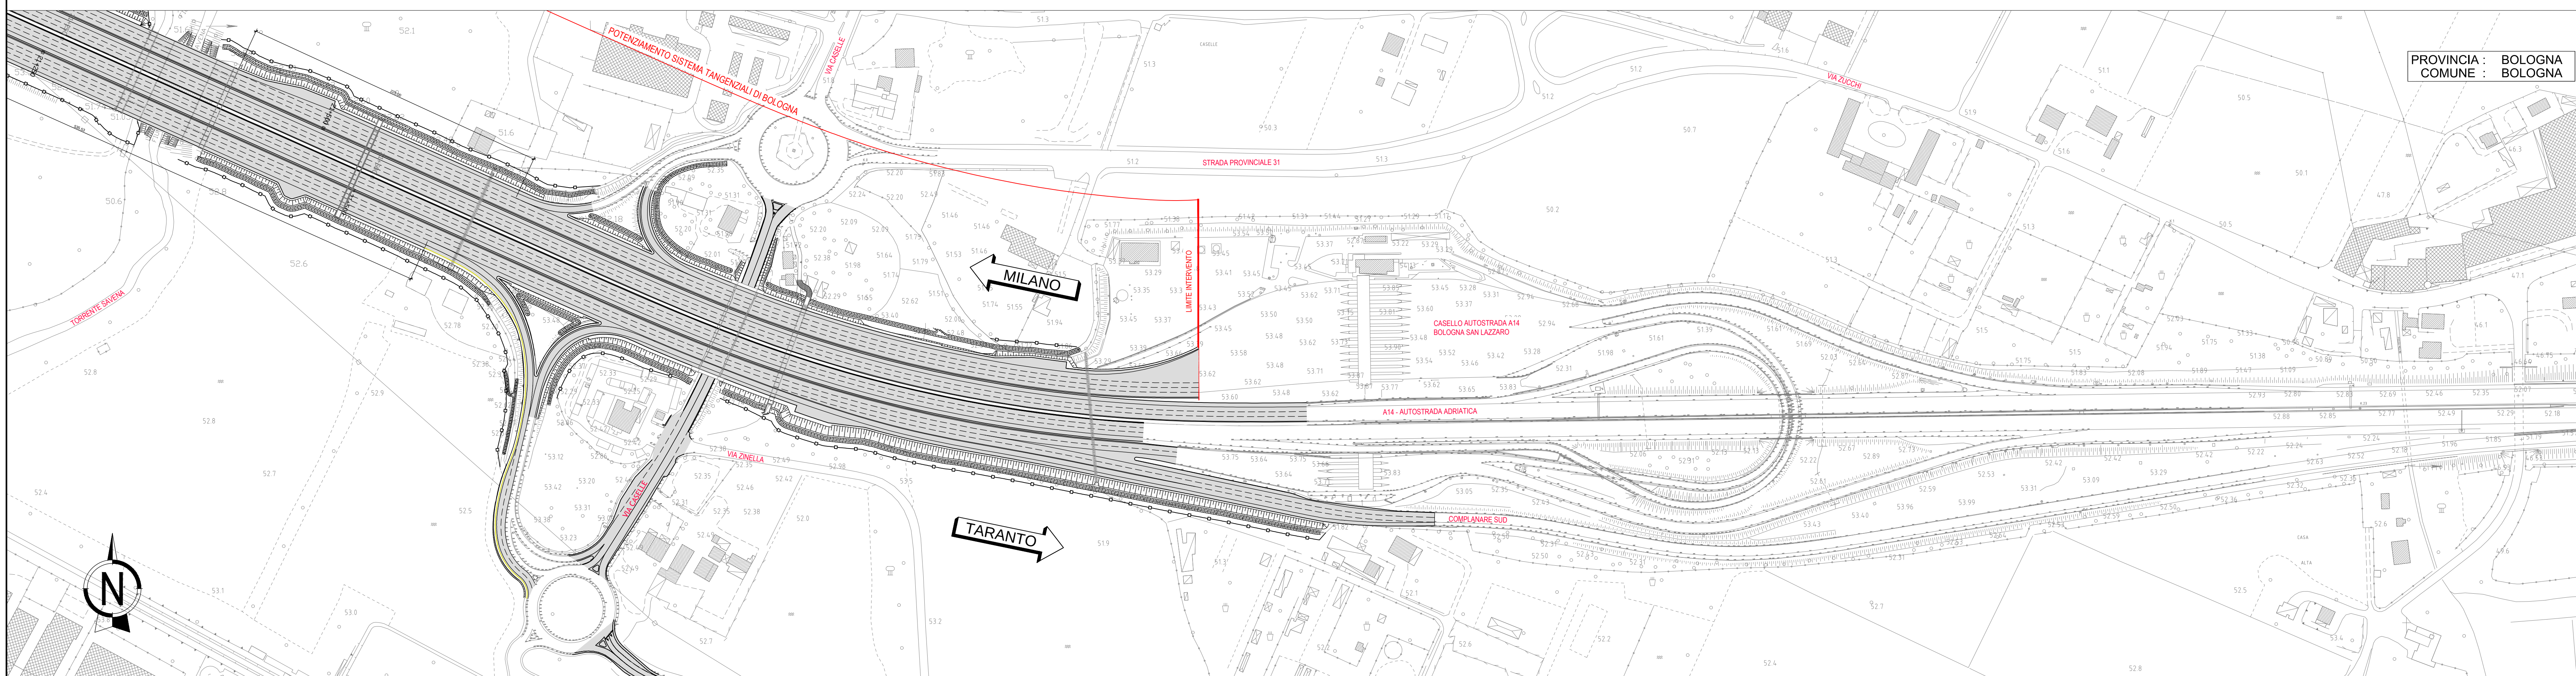

PLANIMETRIA DI PROGETTO – scala 1:2000

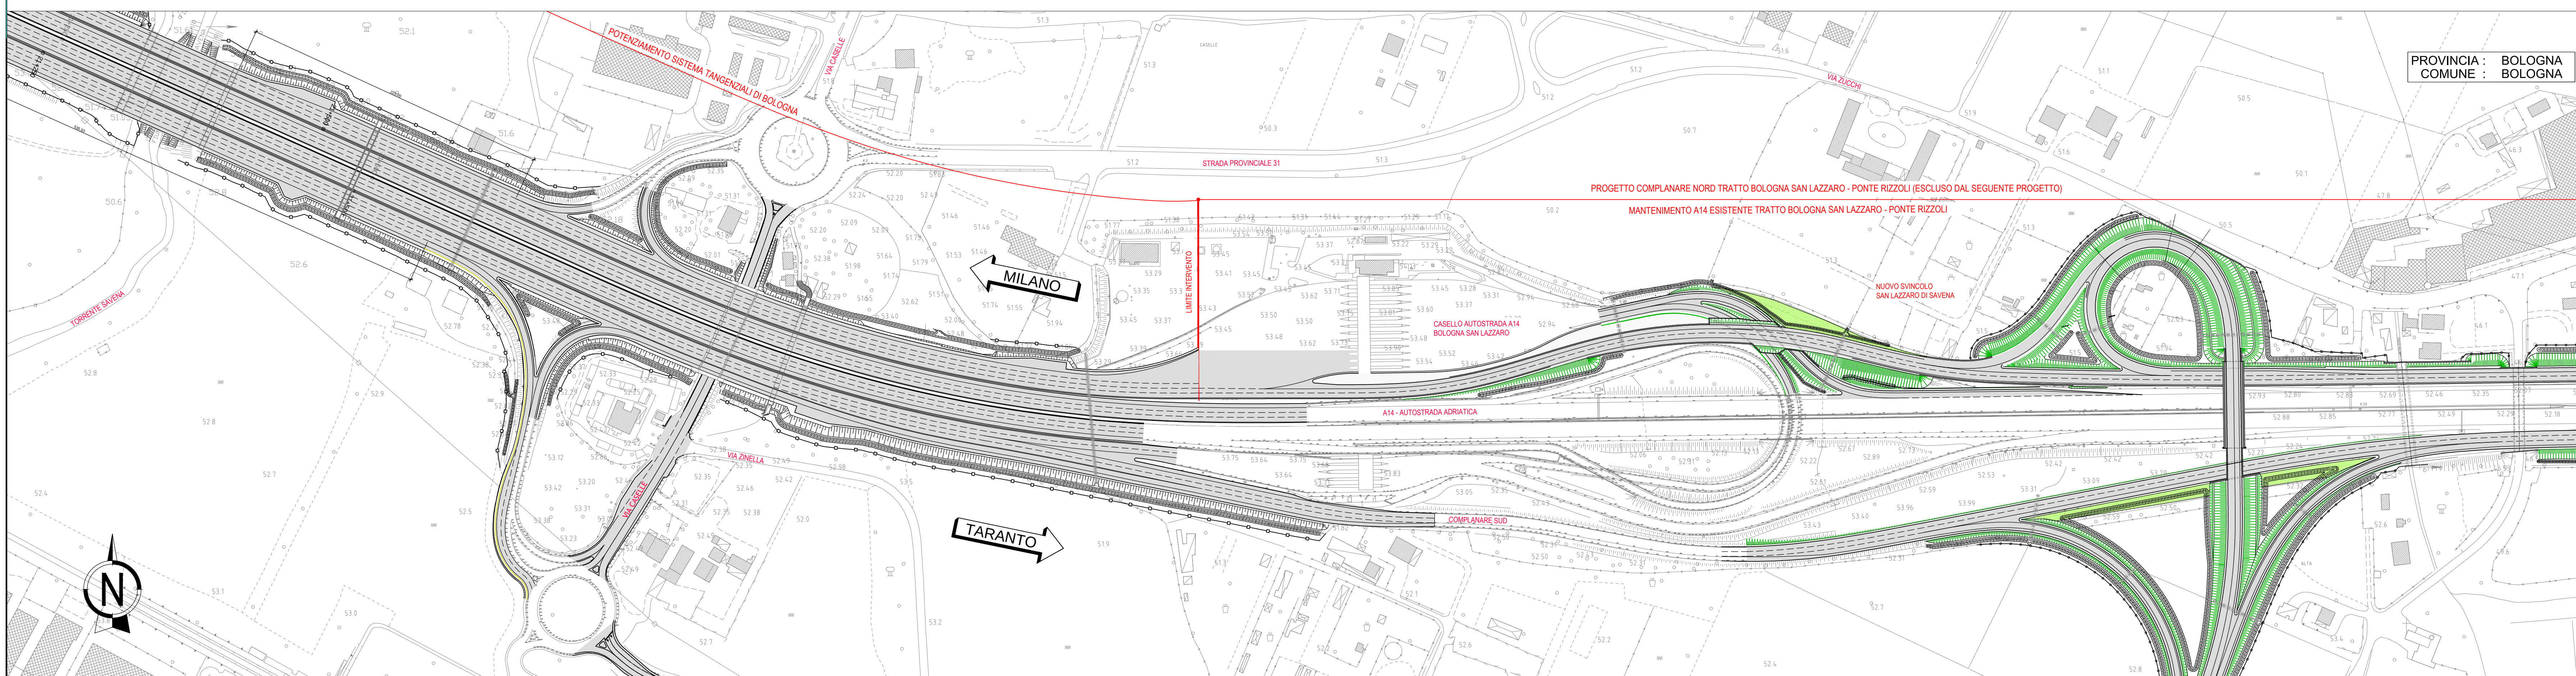

PLANIMETRIA CON SOVRAPPOSIZIONE PROGETTO DELLA TANGENZIALE NORD - scala 1:2000

**autostrade** // *per l'italia*

AUTOSTRADA (A14) : BOLOGNA-BARI-TARANTO
TRATTO: BOLOGNA BORGO PANIGALE - BOLOGNA SAN LAZZARO

POTENZIAMENTO DEL SISTEMA TANGENZIALE DI BOLOGNA TRA BORGO PANIGALE E SAN LAZZARO

PROGETTO DEFINITIVO

VERIFICA DI COMPATIBILITA' PROGETTUALE

PARTE STRADALE

COMPATIBILITA' CON PROGETTO COMPLANARE NORD

A FINE INTERVENTO
PLANIMETRIA STATO ATTUALE E PROGETTO

II. PROGETTISTA SPECIALISTICO Ing. Gianluca Mazzoni Spagnolotto Ord. Ingeg. Milano N. 26798 RESPONSABILE STUDIO, ARREDI E ANALISI D'IMPRESA	III. RESPONSABILE INTEGRAZIONE PRESTAZIONI SPECIALISTICHE Ord. Raffaele Ricchetti Ord. Ingeg. Modena N. 11068	IV. DIRETTORE TECNICO Ord. Gianluca Mazzoni Ord. Ingeg. Pavia N. 1496 PROGETTAZIONE NUOVE OPERE AUTOSTRADALI
--	--	---

PROVENIRE DA: Codice Commune: 01101 Località: SPEDICATO Via: SS9 Stato: LC Prov. LC	CODICE IDENTIFICATIVO Codice: PD Pericolo: 1 Tipo: 1 PAVI: 1 Strada: 2 Tipo: 1 Codice: 000000000000000000	INTERNO (Quadrato) Area: 0 m ²
Numero di Progetto 1114420001PD		Numero di Ordinazione 0352-1
Scala: -		Scala: -

PROJECT MANAGER: Ing. Giulio Ghezzi Ord. Ingeg. Padova Urbino N. 1768 REDATTO: - VERIFICATO: -	SUPPORTO SPECIALIZATO: DISEGNO: - REVISIONE: 1 - 2 - 3 - 4 - 5 - 6 - 7 - 8 - 9 - 10 -
--	--

	VISTO DEL COMMITTENTE autostrade // per l'Italia IL RESPONSABILE UNICO DEL PROCEDIMENTO Ing. Mariño Conte	VISTO DEL CONCEDENTE  Ministero delle Infrastrutture e dei Trasporti DIREZIONE REGIONALE PER IL TERRITORIO, IL CLIMA, L'AMBIENTE E IL COORDINAMENTO
--	---	---