
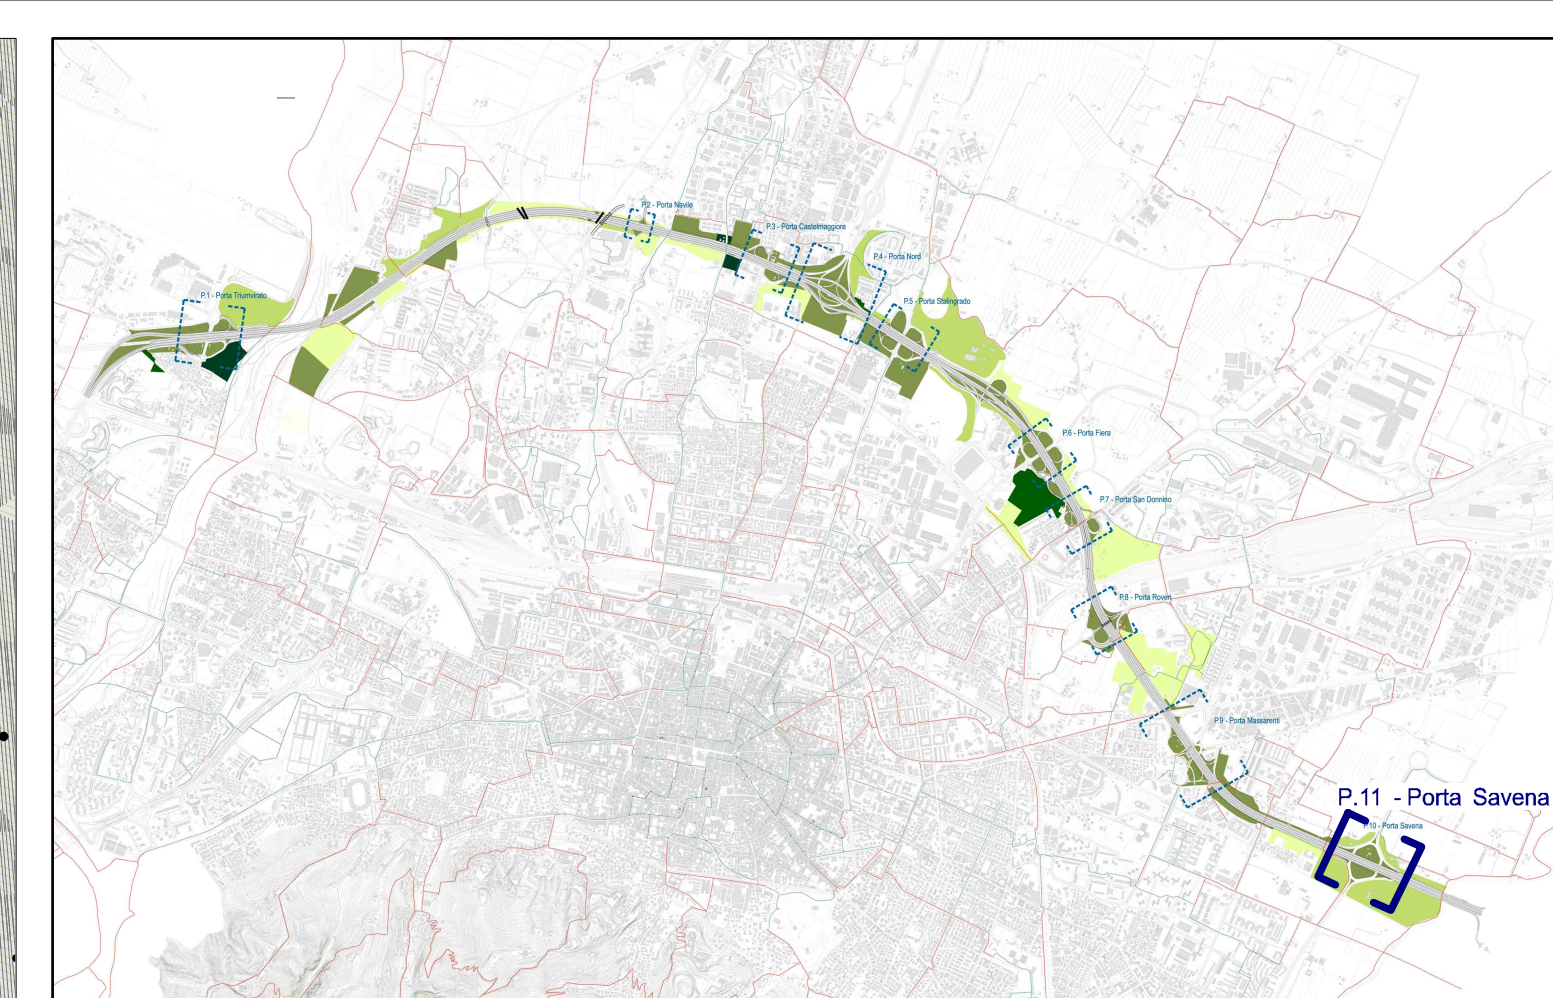


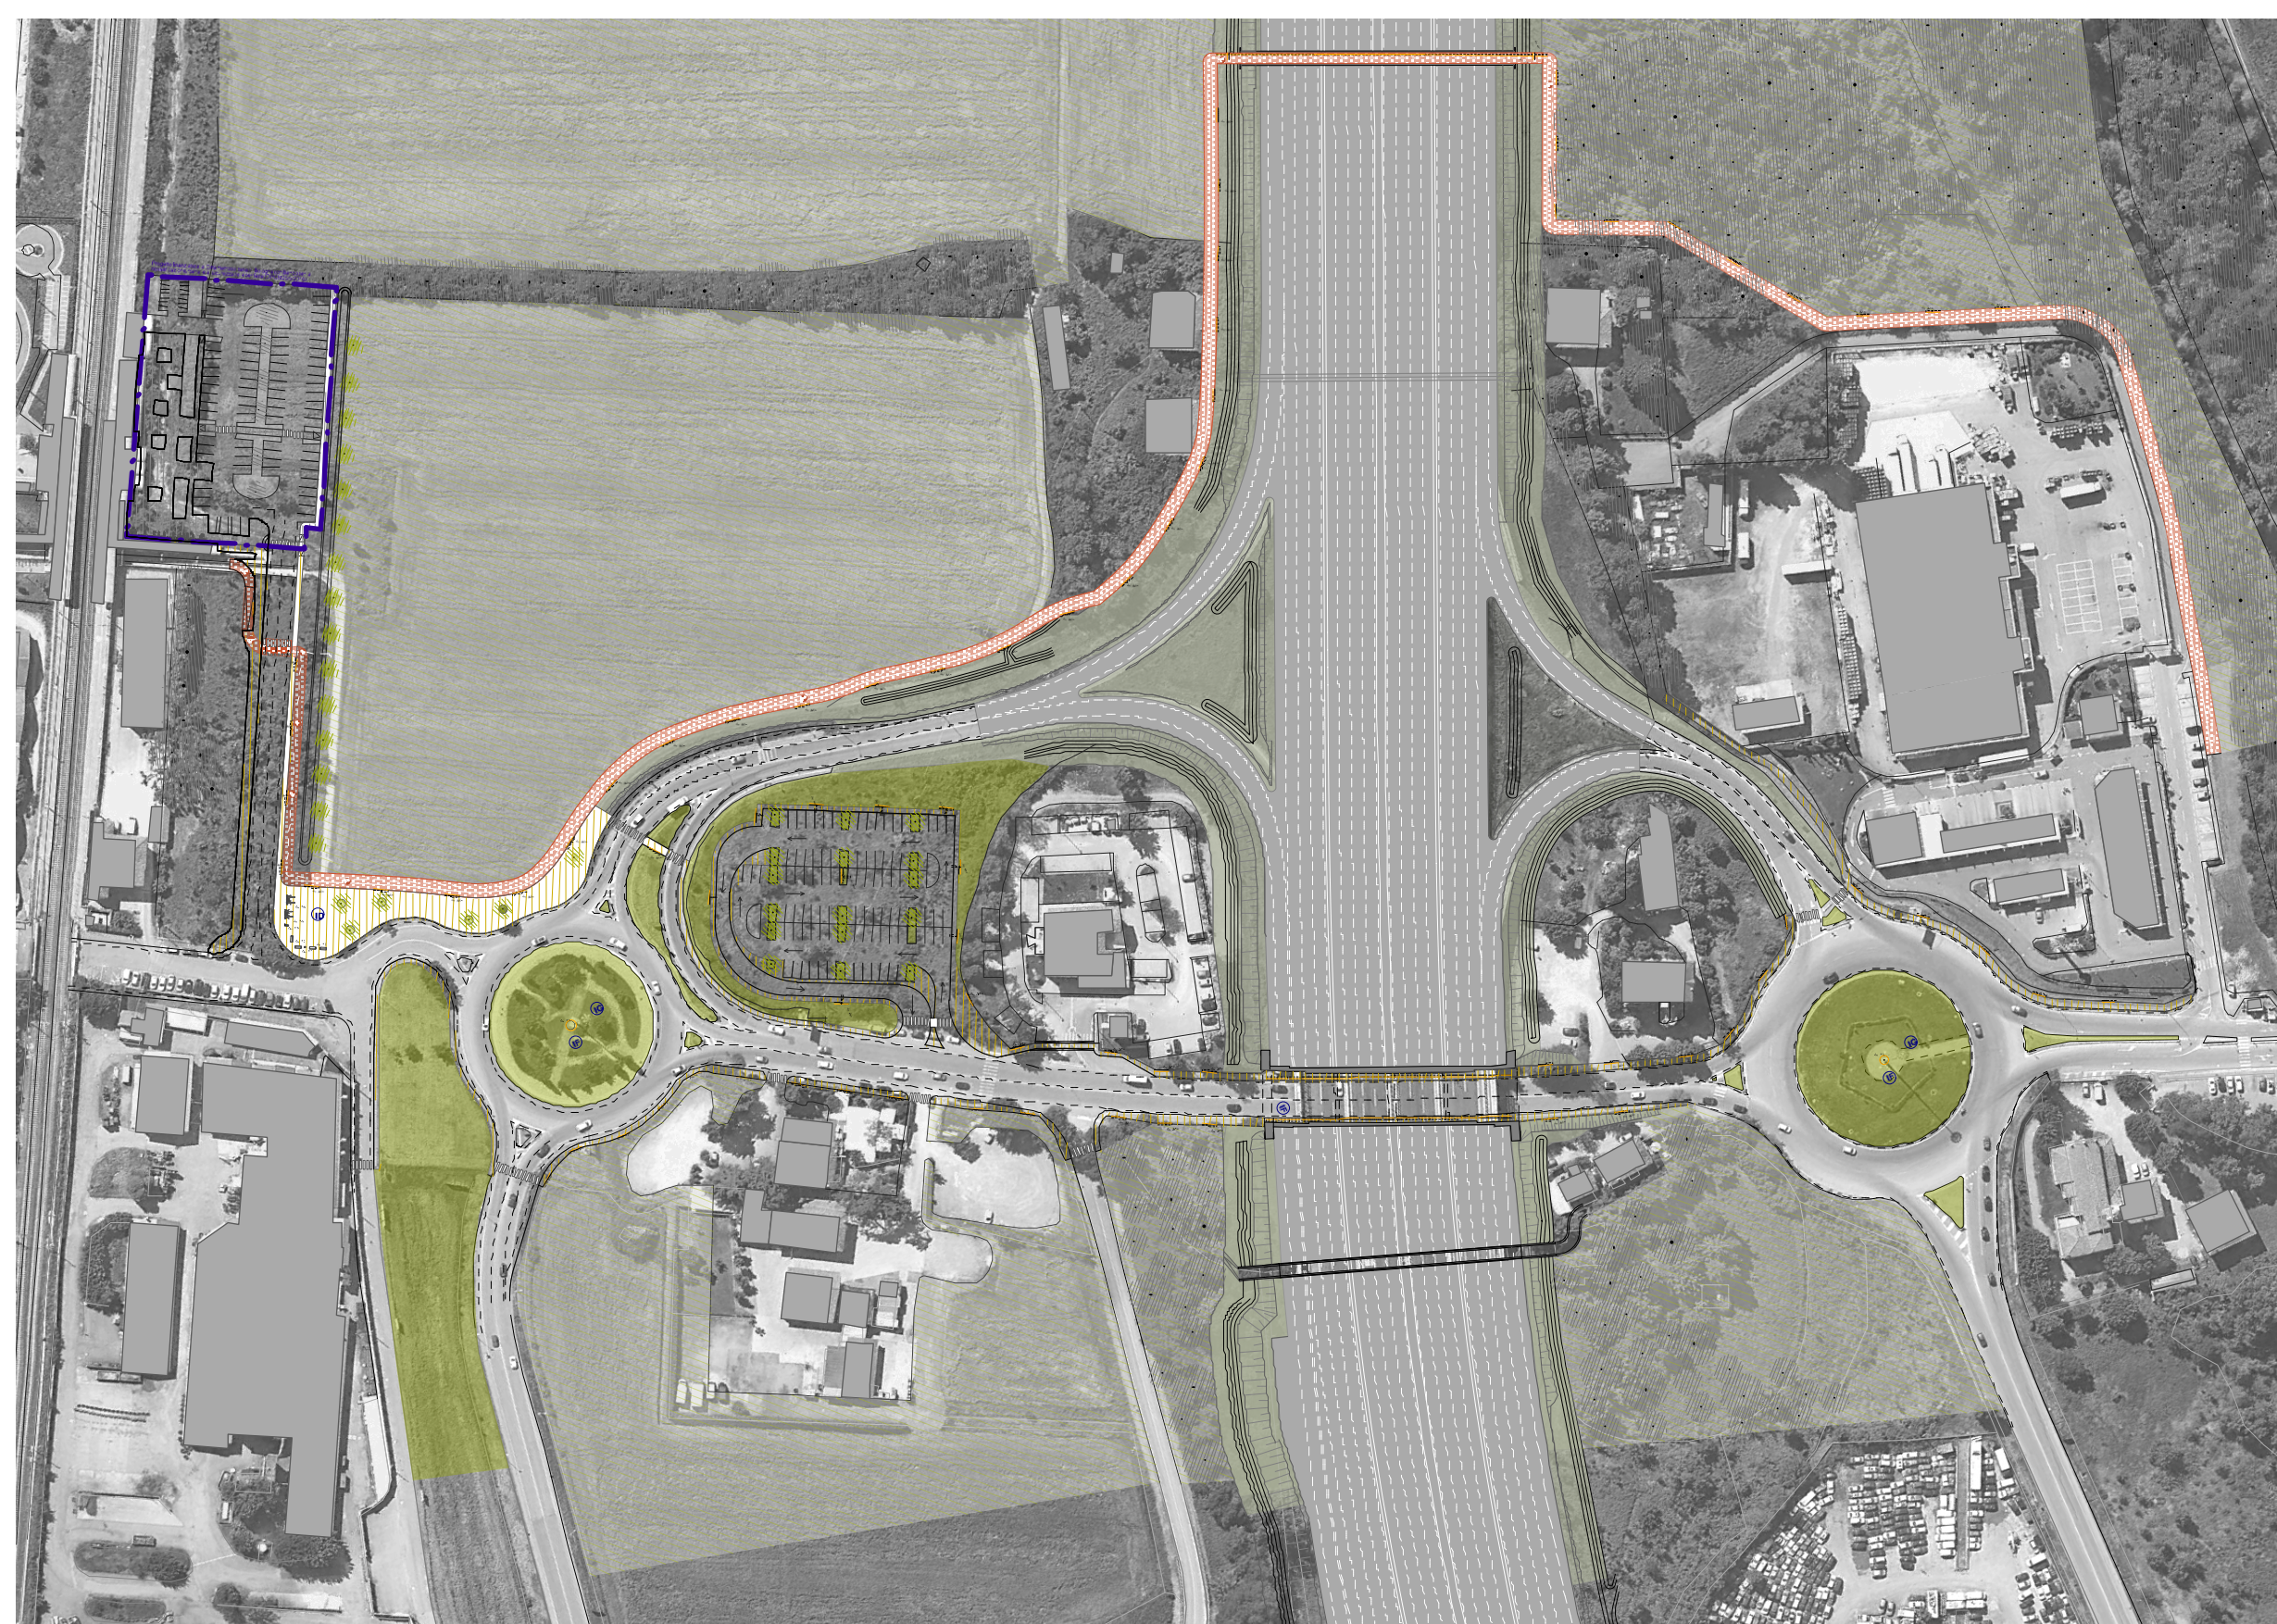

- ## INTERVENTI
- IA SCAMBIO MOBILITÀ INTERMODALE - PARCHEGGIO
 - IB SCAMBIO CON SISTEMI DI TRASPORTO PUBBLICO
 - IC SERVIZI AL TRASPORTO PUBBLICO ALLA MOBILITÀ
 - ID PERCORSI E MICROPIAZZE CIVICHE
 - IE PANNELLI INFO MOBILITÀ URBANA E METROPOLITANA
 - IF PEASAGGIO URBANO E AMBIENTALE (illuminazione, segnaletica, sicurezza)
 - IG CONFINITÀ CORRIDOI ECOLOGICI

- | ARREDO URBANO | |
|---------------|-------------------------------|
| A01/1 a | ILLUMINAZIONE PEDONALE |
| A02 | PALO STRADALE 4,5M |
| A03 | PALO STRADALE TM |
| A04 | PALO STRADALE 9M |
| A05 a | PALO STRADALE CON SBARCO 4,5M |
| A06 a / b | PALO STRADALE CON SBARCO TM |
| A07 a | PALO STRADALE CON SBARCO 1M |
| A08 | SISTEMA ILLUMINAZIONE LINEARE |
| A09 | PANNELLO INFORMATIVO |
| A10 | CESTINO |
| A11 | FIGURINE (INVASCARCARE) |
| A12 | SEDUTE |
| A13 | FONTANA |
| A14 | PORTABICICLETTE |
| A15 | PALO ILLUMINAZIONE "PORTE" |
| A16 | PENSILINA BUS |

autostrade // per l'italia

AUTOSTRADA (A14) : BOLOGNA-BARI-TARANTO
TRATTO: BOLOGNA BORGO PANIGALE - BOLOGNA SAN LAZZARO

POTENZIAMENTO DEL SISTEMA TANGENZIALE DI BOLOGNA TRA BORGO PANIGALE E SAN LAZZARO

PROGETTO DEFINITIVO

DOCUMENTAZIONE GENERALE

INSERIMENTO PAESAGGISTICO E OPERE A VERDE

PORTE


[illegible]

--	---	---

IL PRESENTE DOCUMENTO NON POTRÀ ESSERE COPIATO, RIPRODOTTO, DISTRIBUITO, PUBBLICATO, O ALTRO O IN MODO, SENZA IL CONSENSO SCRITTO DELLA BOC AUTOSTAMP. PER VOGLIA, S.P.A. CON ULTISSIMO NON AUTORIZZATO. TUTTI I DIRITTI RISERVATI. 