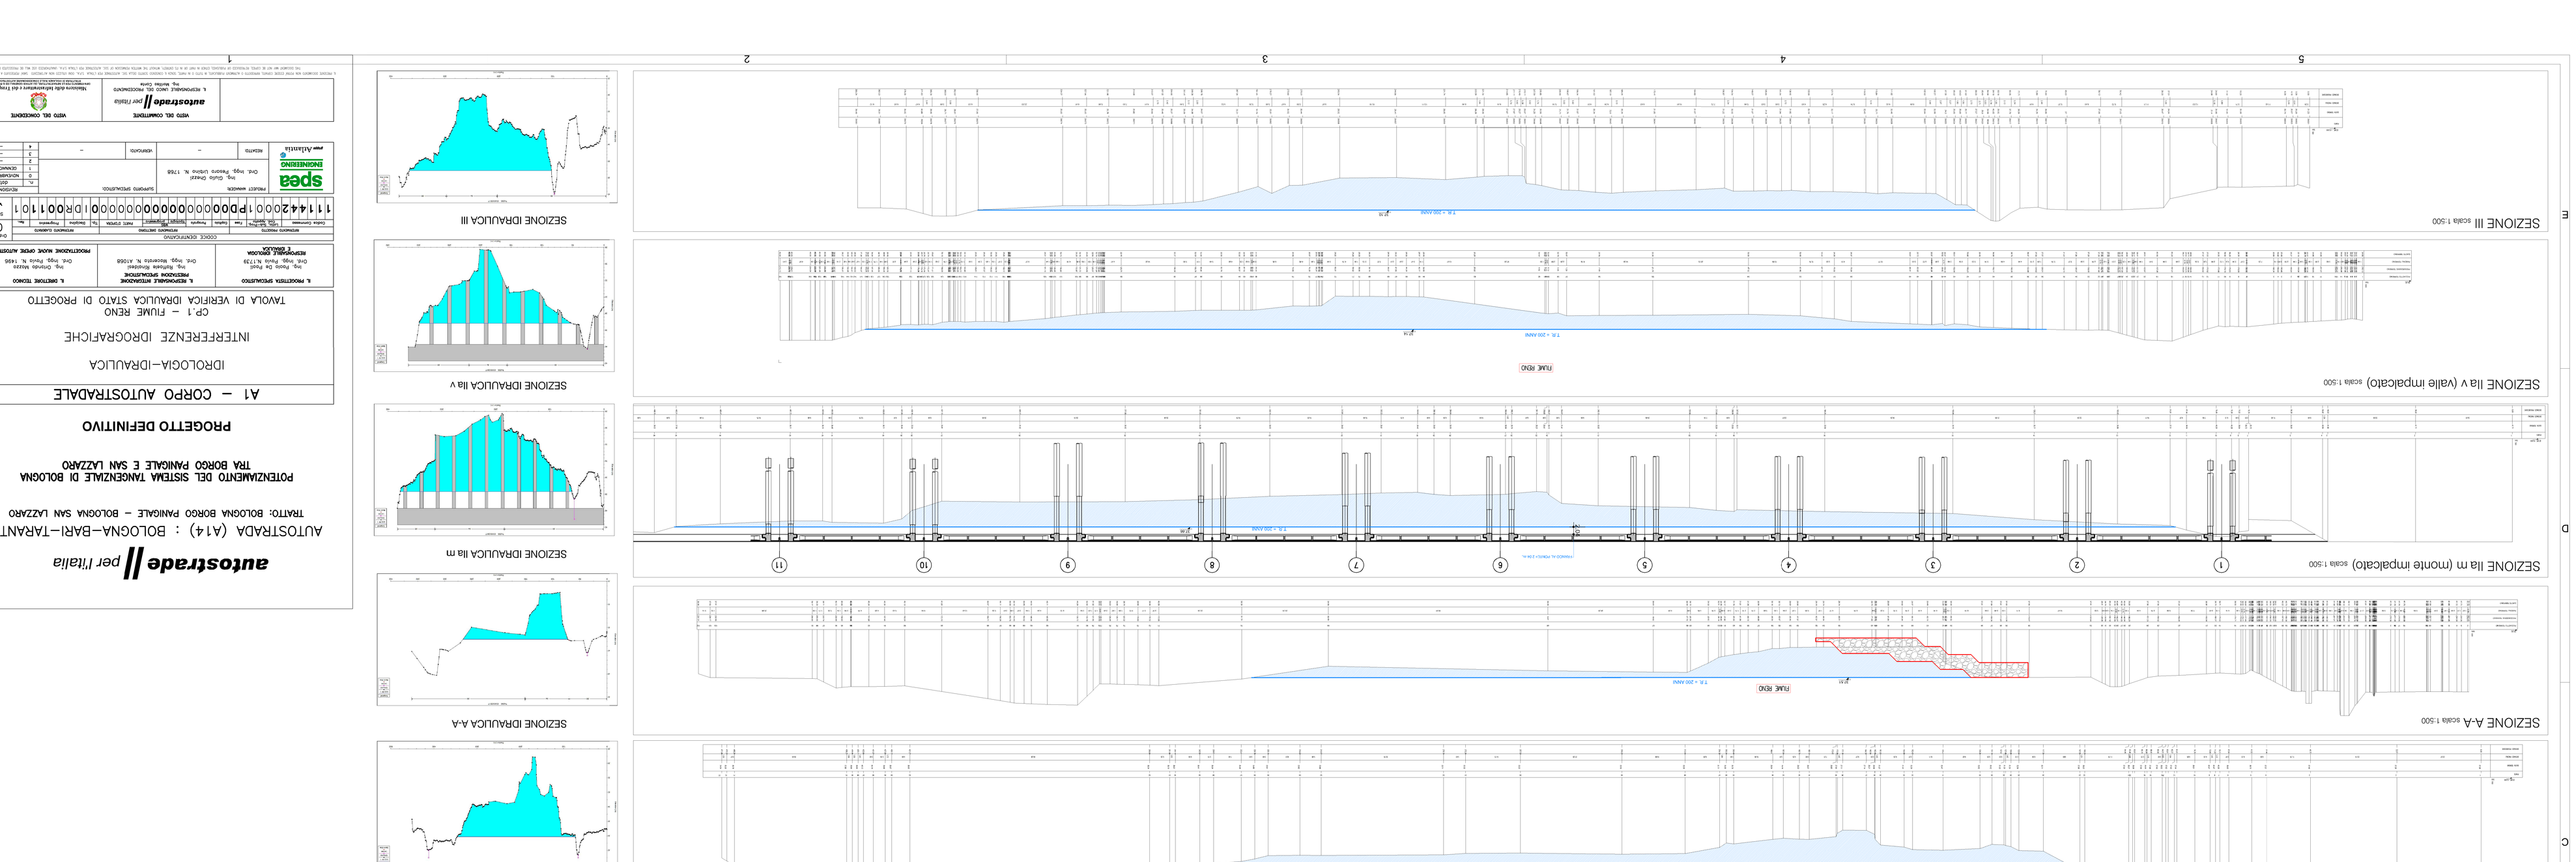
PLANIMETRIA STATO DI FATTO scala 1:2500
A14 DIR.NORD – MILANO –
A14 DIR.SUD – TARANTO –
CP.1 FIUME RENO
Sez II
Sez III
Sez IIa m
Sez IIa v
Sez IIa m
Sez II
A
A
LEGENDA
SEZIONE DA PROTOGRAMMETRICO
(utilizzata con modello HEC-RAS)
SEZIONE ALVEO DI MAGRA FIUME RENO
PEOPLE MOVER (in corso di realizzazione)
SEZIONE III
SEZIONE IIa v
SEZIONE IIa m
SEZIONE A-A
SEZIONE II
PROFILO LONGITUDINALE
QUADRO DI UNIONE
FIUME RENO
CP.1
Km 3+933
FONTI DATI
PSAI Fiume Reno
AdB Reno
STATO DI PROGETTO
Portata (T=200) 2280 m³/s
Altezza d'acqua a monte 37,66 msm
Altezza d'acqua a valle 37,14 msm
Franco idraulico 2,04 m
V corrente (media) 2,48 m/s
N Froude (medio) 0,29
PROGETTO DEFINITIVO
POTENZIAMENTO DEL SISTEMA TANGENZIALE DI BOLOGNA
TRA BORGO PANIGALE E SAN LAZZARO
TRATTO: BOLOGNA BORGO PANIGALE – BOLOGNA SAN LAZZARO
A1 – CORPO AUTOSTRADALE
IDROLOGIA–IDRAULICA
INTERFERENZE IDROGRAFICHE
CP.1 – FIUME RENO
TAVOLA DI VERIFICA IDRAULICA STATO DI PROGETTO
IL PROGETTISTA SPECIALISTICO
Ing. Paolo De Paoli
Ord. Ing. Paolo N.1739
CODICE IDENTIFICATIVO
Codice Commessa | Tipo Opera | Fase | Capitolo | Paragrafo | Progressivo | Parti Ripetute | Tipo Elaborato | Disciplina | Progressivo | Rev.
NOMENCLATURA ELABORATO
Codice Commessa | Tipo Opera | Fase | Capitolo | Paragrafo | Progressivo | Parti Ripetute | Tipo Elaborato | Disciplina | Progressivo | Rev.
1 1 1 4 4 2 0 0 0 1 P D 0 0 0 0 0 0 0 0 0 0 0 0 0 0 0 0 I D R 0 0 1 1 0 1
Codice Commessa | Tipo Opera | Fase | Capitolo | Paragrafo | Progressivo | Parti Ripetute | Tipo Elaborato | Disciplina | Progressivo | Rev.
SCALA
—
DATA
—
REVISIONE
00
