


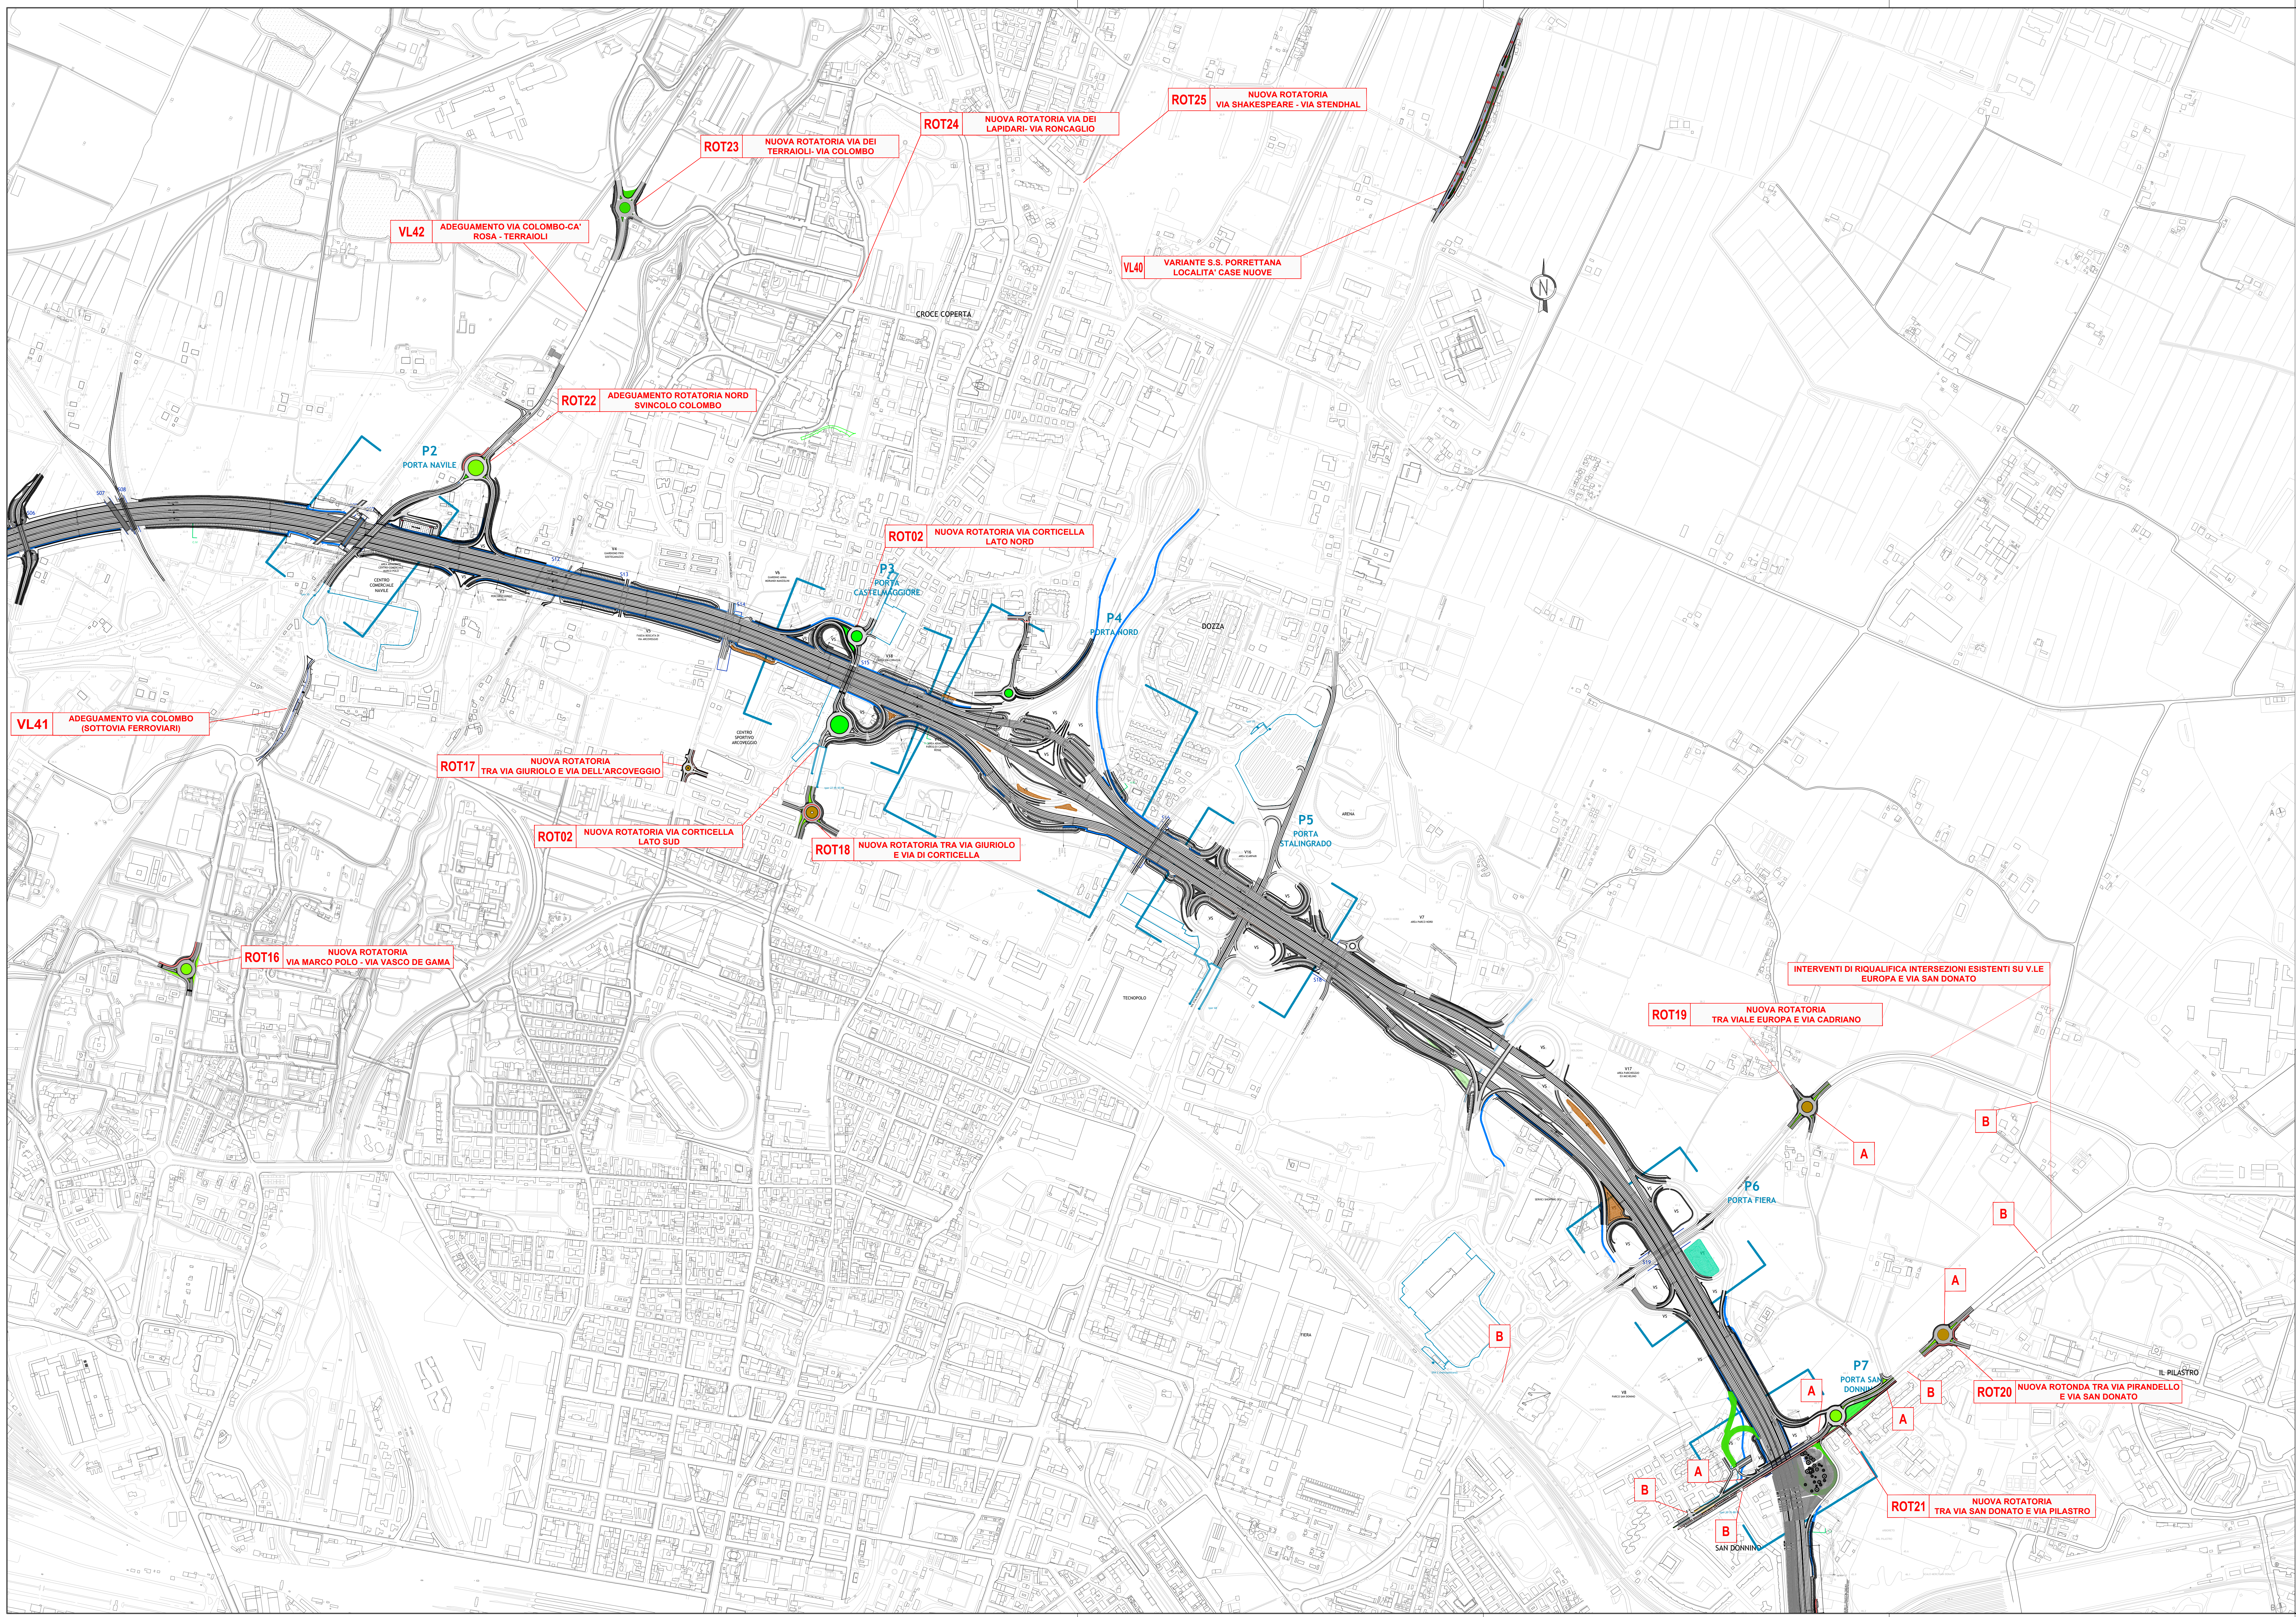

LEGENDA

A SEMAFORO ESISTENTE DA DISMETTERE

B SEMAFORO ESISTENTE DA MANTENERE

autostrade *per l'italia*

AUTOSTRADA (A14) : BOLOGNA-BARI-TARANTO
TRATTO: BOLOGNA BORGO PANIGALE - BOLOGNA SAN LAZZARO

POTENZIAMENTO DEL SISTEMA TANGENZIALE DI BOLOGNA
TRA BORGO PANIGALE E SAN LAZZARO

PROGETTO DEFINITIVO

VL - VIABILITA' LOCALE INTERFERITA

PARTE STRADALE

INTERVENTI PREVISTI SULLA VIABILITA' URBANA

PLANIMETRIA D'INQUADRAMENTO GENERALE

I. PROGETTAZIONE SPECIALE Ing. Giovanni Salvatore Scattolon Dir. Reg. Min. N. 20796 PROGETTAZIONE SPECIALE E PROGETTAZIONE E PROGETTAZIONE		II. RESPONSABILE INTERVENZIONE PROGETTAZIONE SPECIALE Ing. Stefano Ricciardi Dir. Reg. Min. N. 41068 PROGETTAZIONE SPECIALE E PROGETTAZIONE E PROGETTAZIONE		III. DIRETTORE TECNICO Ing. Giancarlo Motta Dir. Reg. Min. N. 1466 PROGETTAZIONE SPECIALE E PROGETTAZIONE E PROGETTAZIONE	
PROGETTO DEFINITIVO		CODICE IDENTIFICATIVO		PROGETTO DEFINITIVO	
1114420001		PD00000000000000000000		SD140001	
PROGETTO DEFINITIVO		PROGETTO DEFINITIVO		PROGETTO DEFINITIVO	
PROGETTO DEFINITIVO		PROGETTO DEFINITIVO		PROGETTO DEFINITIVO	
PROGETTO DEFINITIVO		PROGETTO DEFINITIVO		PROGETTO DEFINITIVO	

VEDO DEL COMMITTENTE

autostrade *per l'italia*

A. RESPONSABILE UNICO DEL PROCEDIMENTO

VEDO DEL CONCESSIONARIO

Ministero delle Infrastrutture e dei Trasporti