

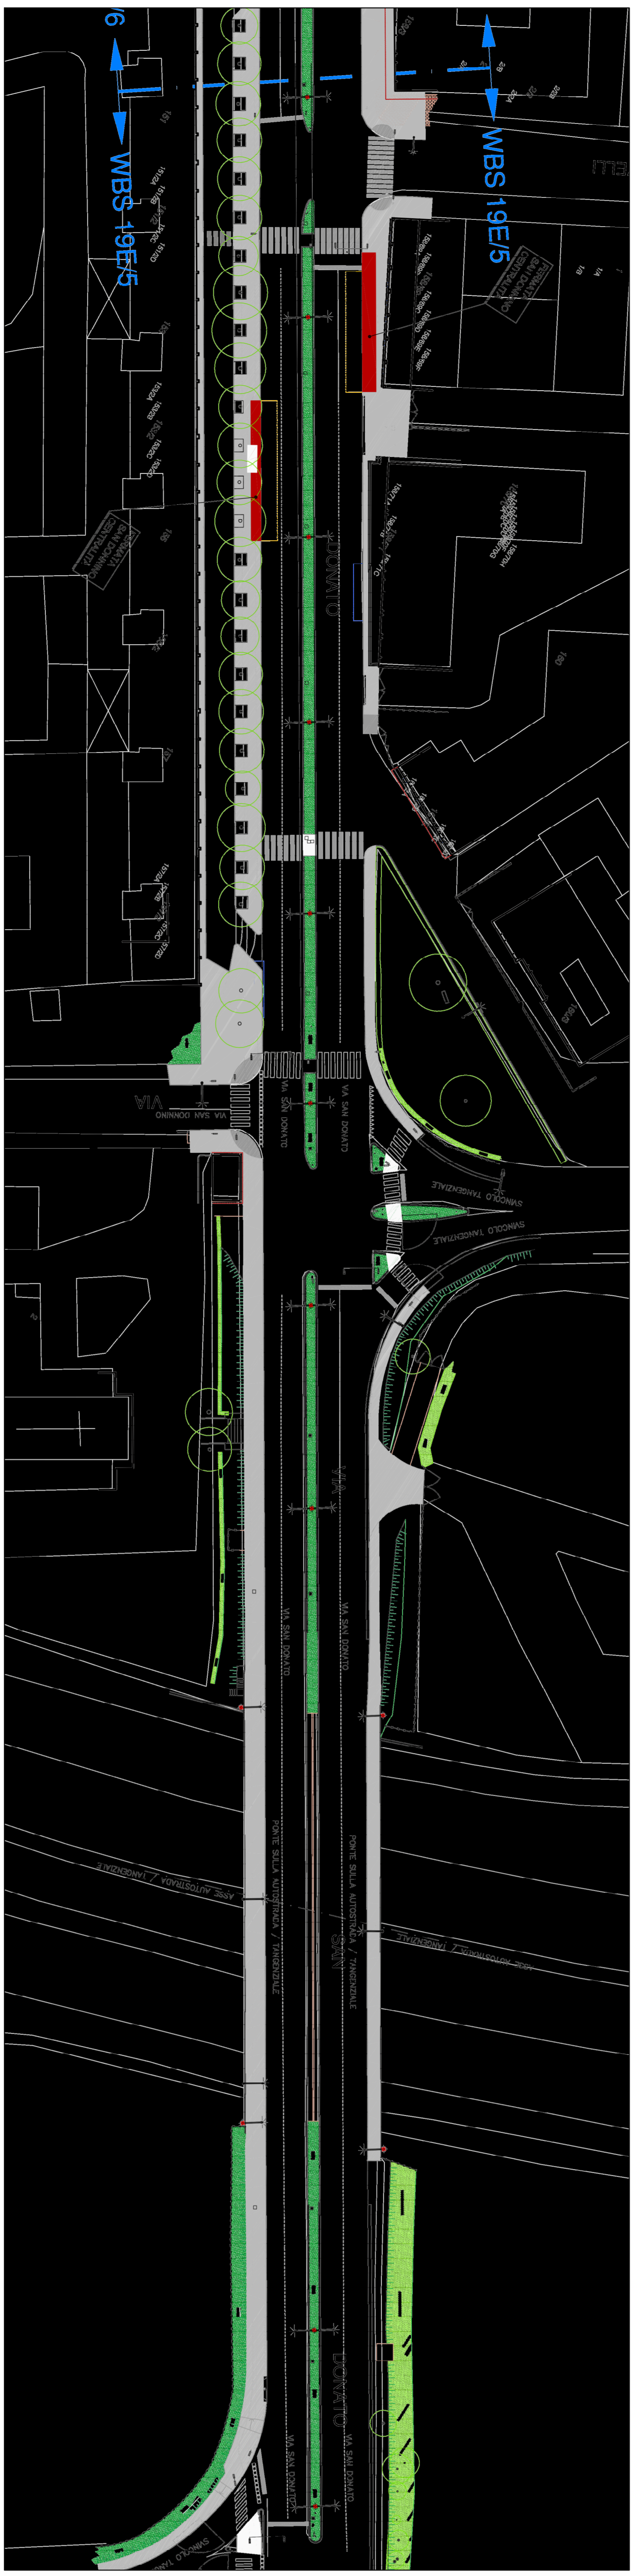


PLANIMETRIA DI PROGETTO CON FLOWIA — scala 1:500

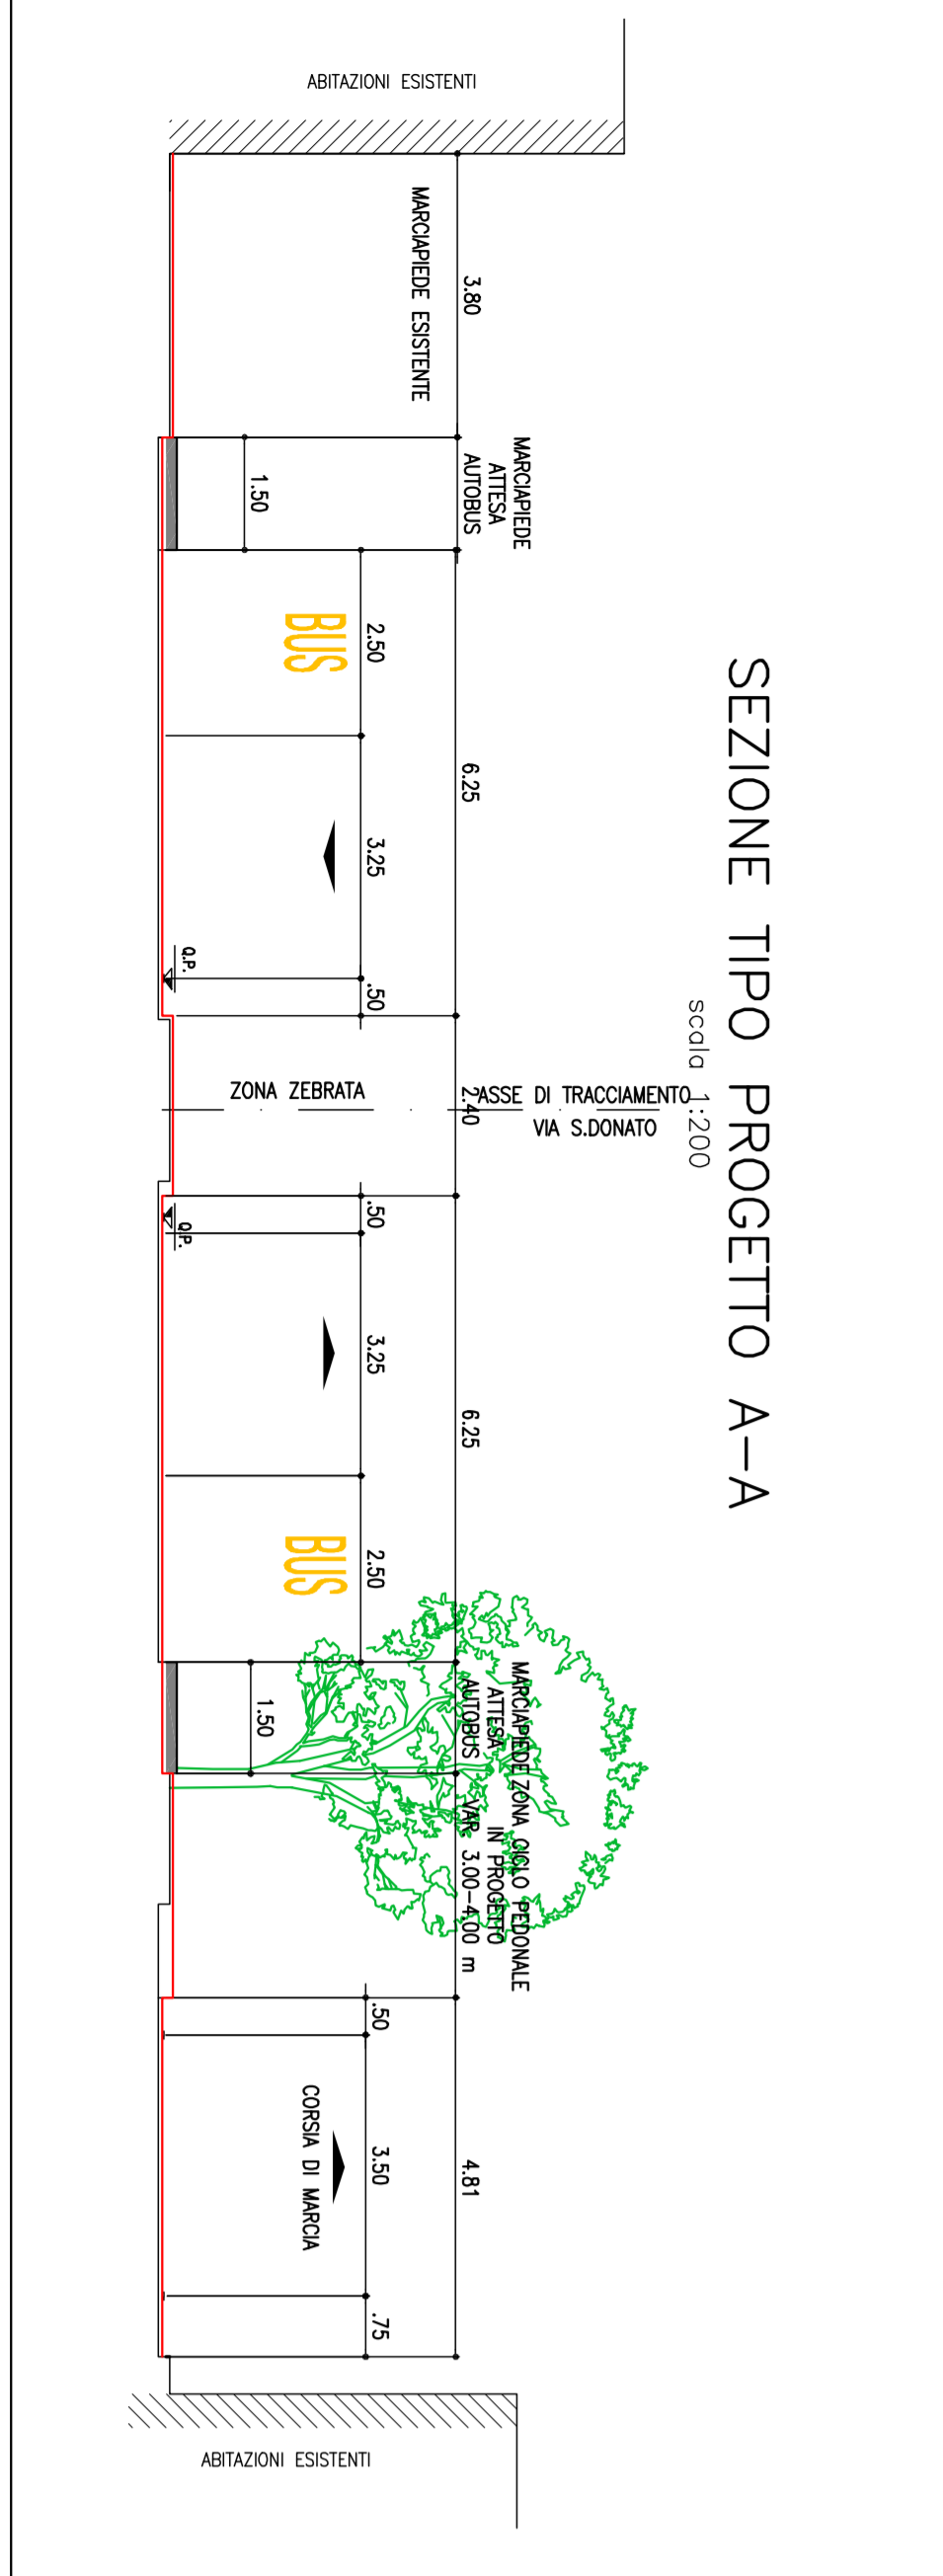


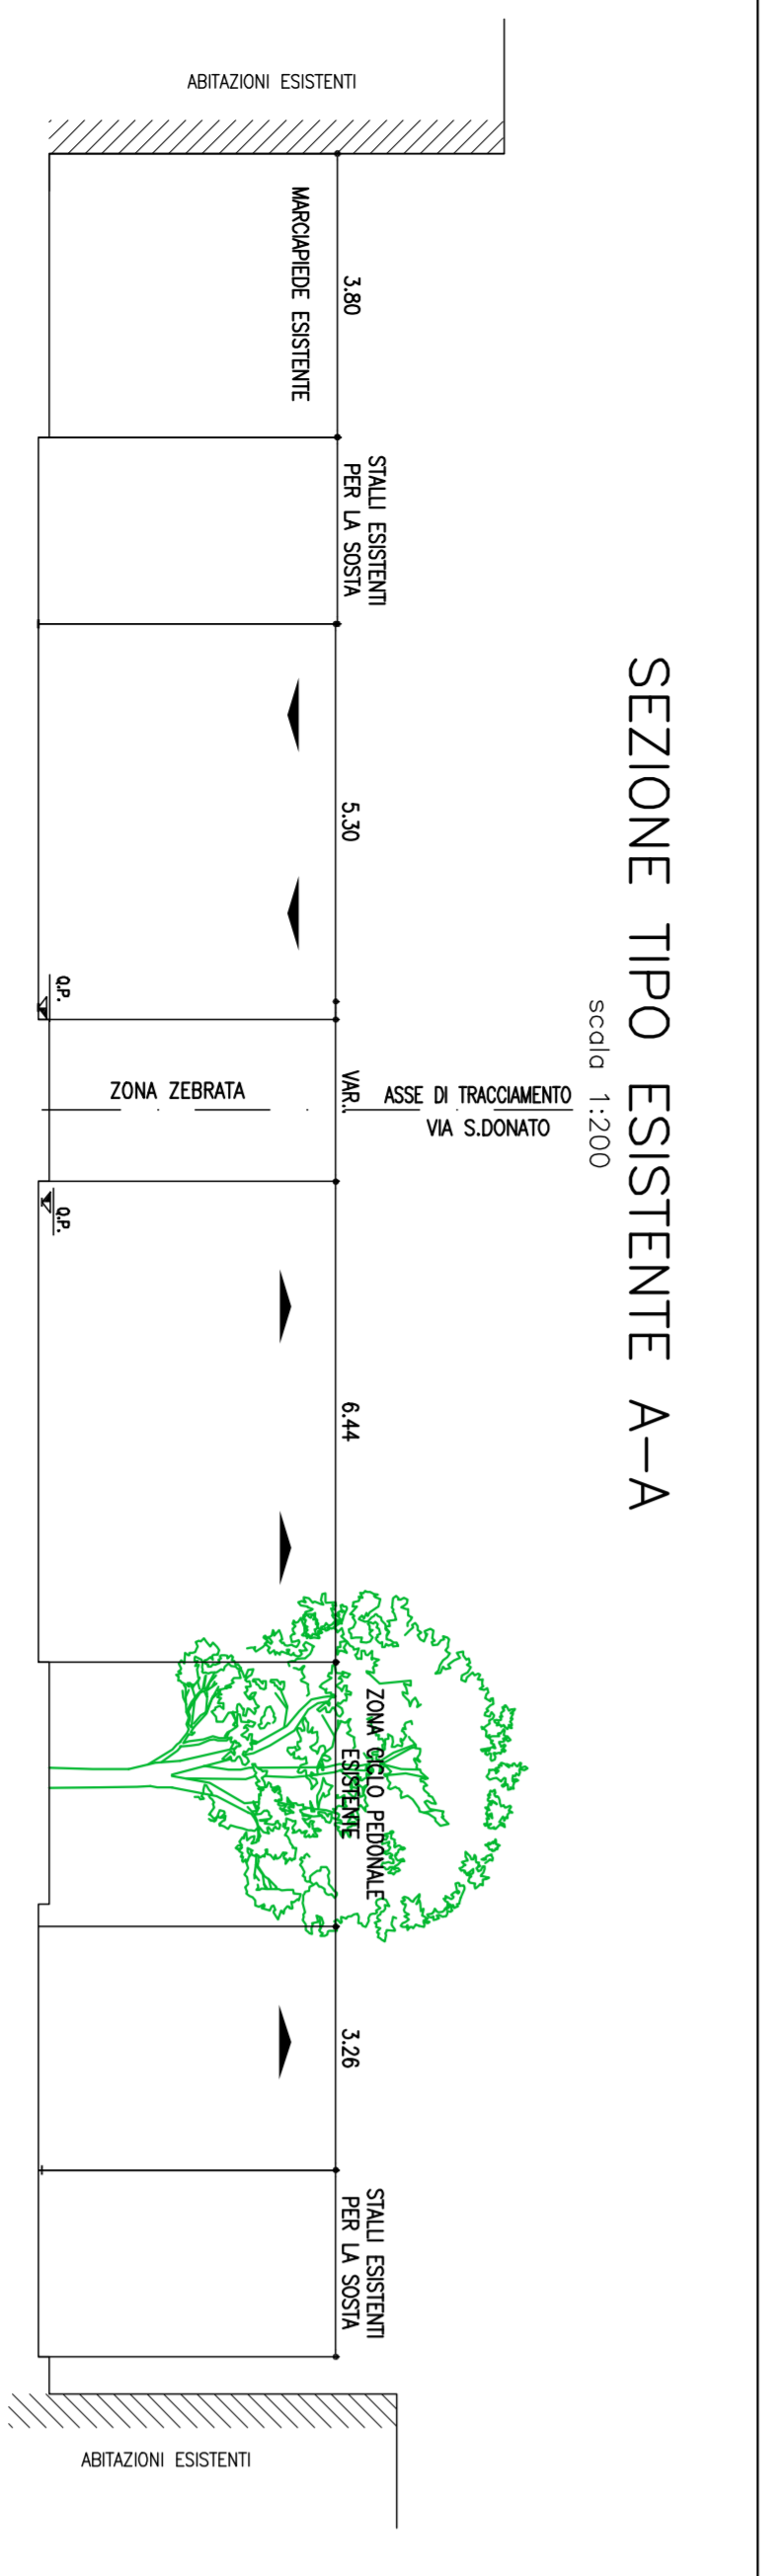

autostrade // per l'Italia

AUTOSTRADA (A14) : BOLOGNA–BARI–TARANTO
 TRATTO: BOLOGNA BORGO PANICALE – BOLOGNA SAN LAZZARO
 POTENZIAMENTO DEL SISTEMA TANGENZIALE DI BOLOGNA
 TRA BORGO PANICALE E SAN LAZZARO

PROGETTO DEFINITIVO

VL – VIABILITA' LOCALE E INTERFERITA

PARTE STRADALE

INTERVENTI SULLA VIABILITA' URBANA

VIA SAN DONATO – PERCORSO CICLO PEDONALE

Planimetria di Progetto e Sezione Caratteristica

<p>1. PROGETTAZIONE SPEDIZIONE</p>		<p>2. PROGETTO DEFINITIVO SPEDIZIONE</p>	
