



PE 34 SOTTOPASSO VIA DUE MADONNE - SEZIONE A-A



PE 34 PROSEGUIMENTO VIA DUE MADONNE



IMBOCCO VIA DEGLI STRADELLI GUELFI



PE 35 - TERMINE percorso CICLABILE IN RPOGETTO



PE 35 VIA DEGLI STRADELLI GUELFI ANGOLO VIA PALLAVICINI



PROSEGUIMENTO VIA DEGLI STRADELLI GUELFI




PE 35 VIA DEGLI STRADELLI GUELFI - SEZIONE B-B



PE 36 INIZIO CICLABILE DA VIA DUE MADONNE



VIA DUE MADONNE ANGOLO VIA GUELFI IN DIREZIONE SUD

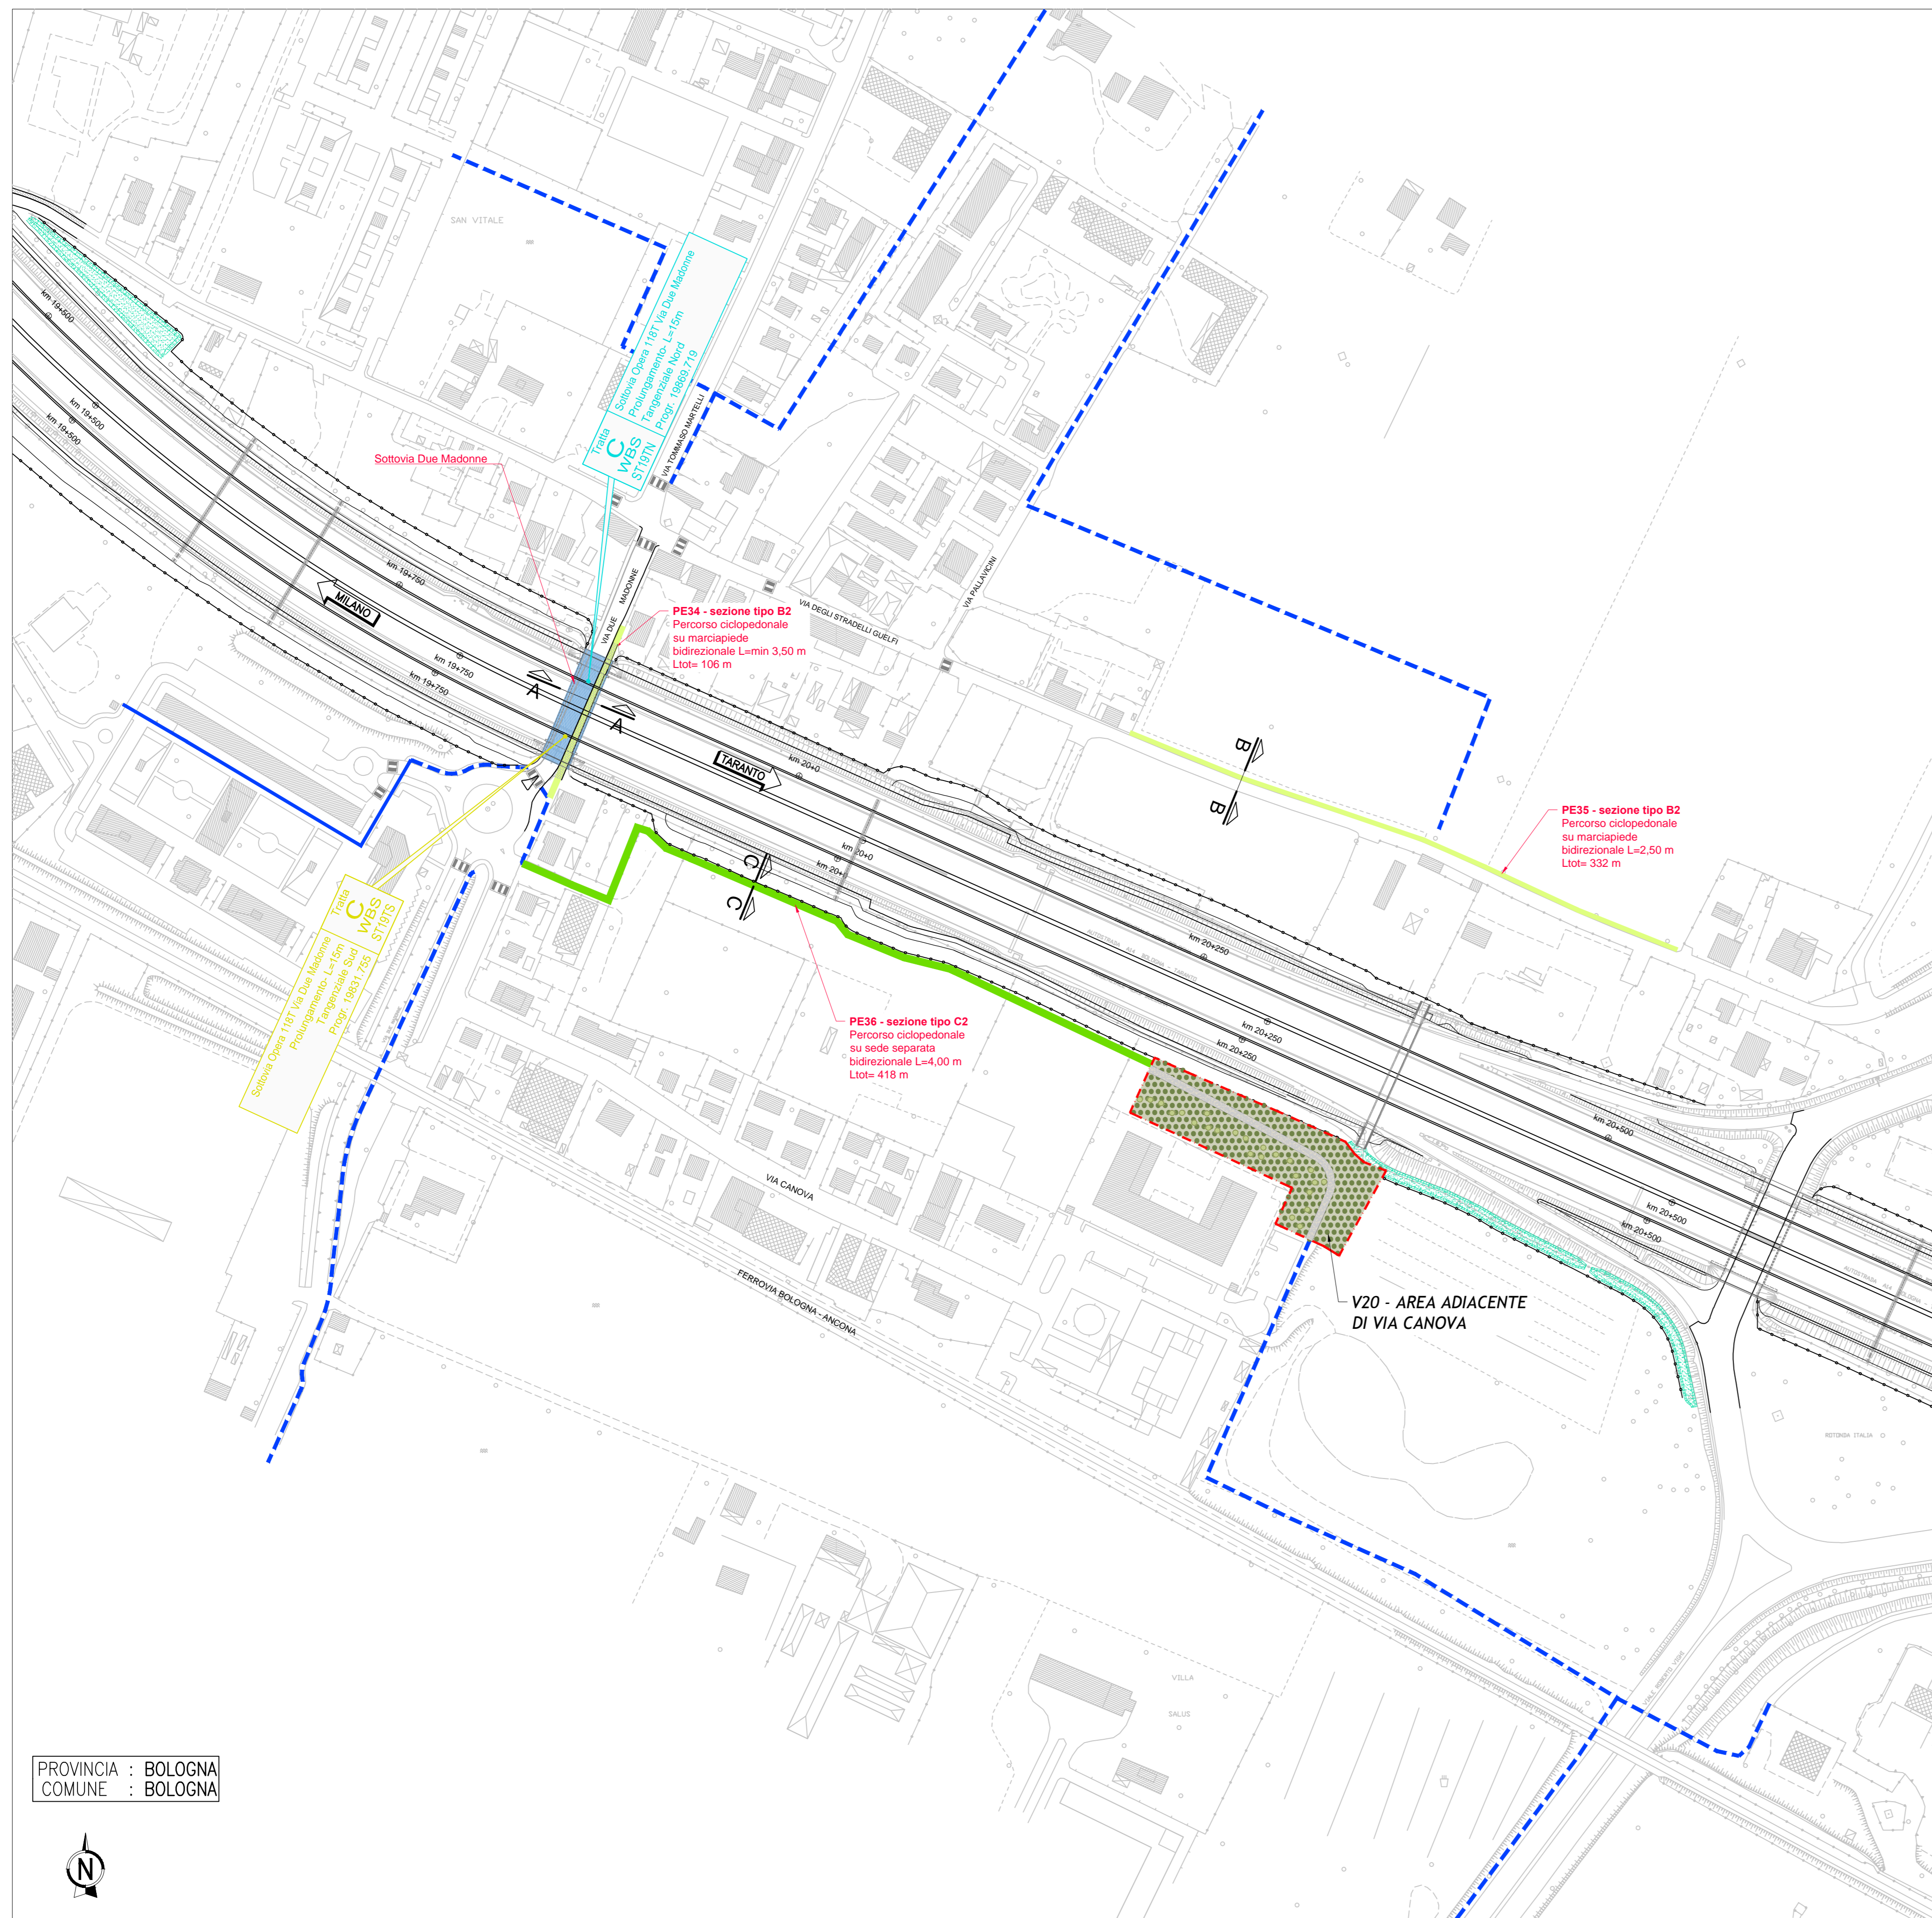

PROVINCIA : BOLOGNA
COMUNE : BOLOGNA

PLANIMETRIA DI PROGETTO - scala 1:2000

LEGENDA

PERCORSO CICLABILE MONODIREZIONALE

	Percorso su corsia riservata - sezione tipo A1
	Percorso su marciapiede - sezione tipo B1 (*)
	Percorso su sede separata - sezione tipo C1

PERCORSO CICLABILE BIDIREZIONALE







	Percorso su corsia riservata - sezione tipo A2
	Percorso su marciapiede - sezione tipo B2 (*)
	Percorso su sede separata - sezione tipo C2

(*) Percorso promiscuo

	Asse stradale
	Percorsi esistenti
	Altri percorsi in progetto
	Attraversamento ciclopedonale in progetto
	Attraversamento ciclopedonale esistente



PLANIMETRIA DI INQUADRAMENTO
scala 1:10.000

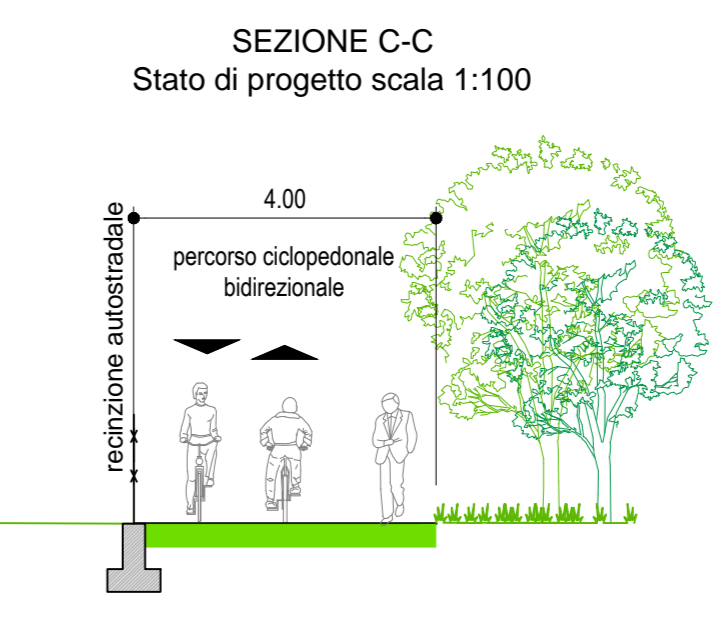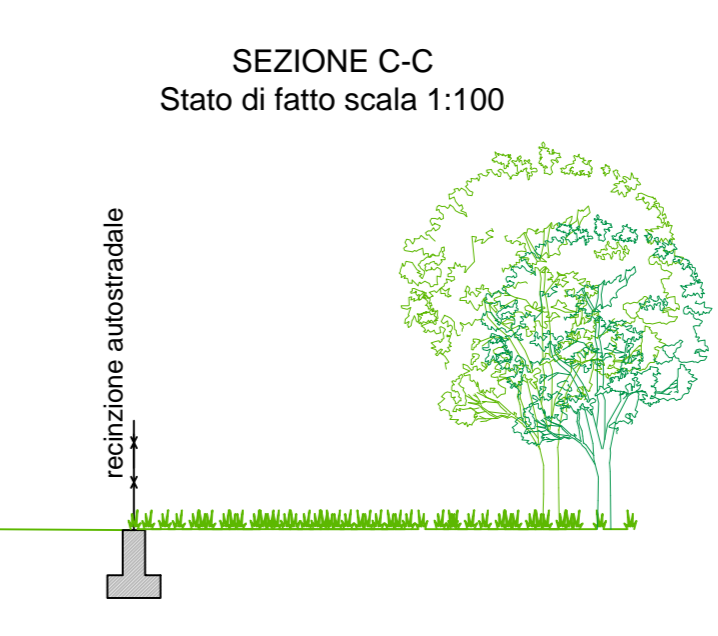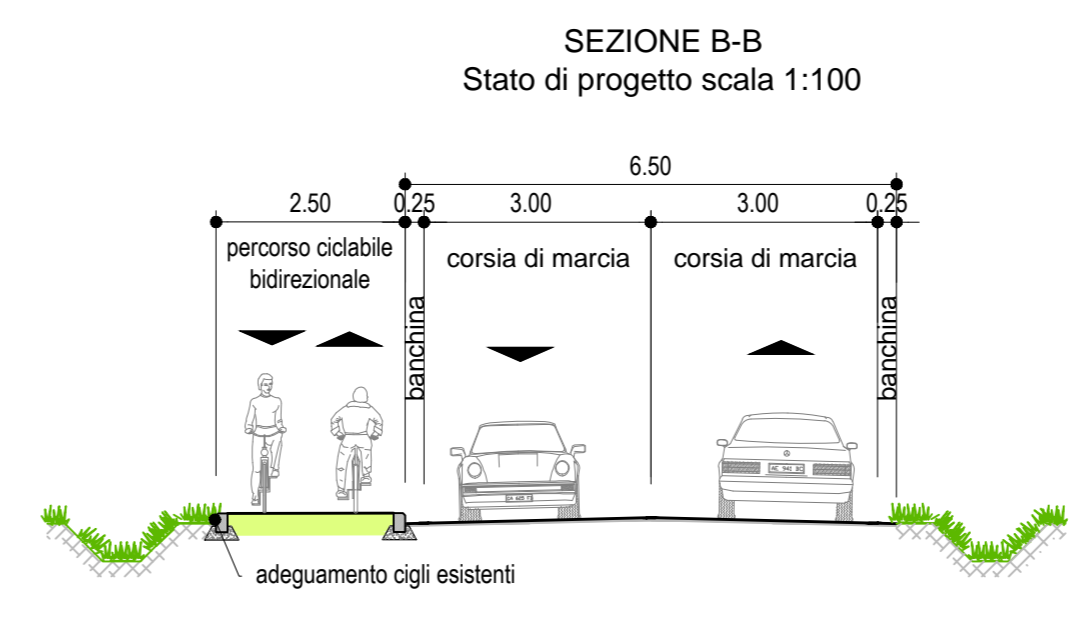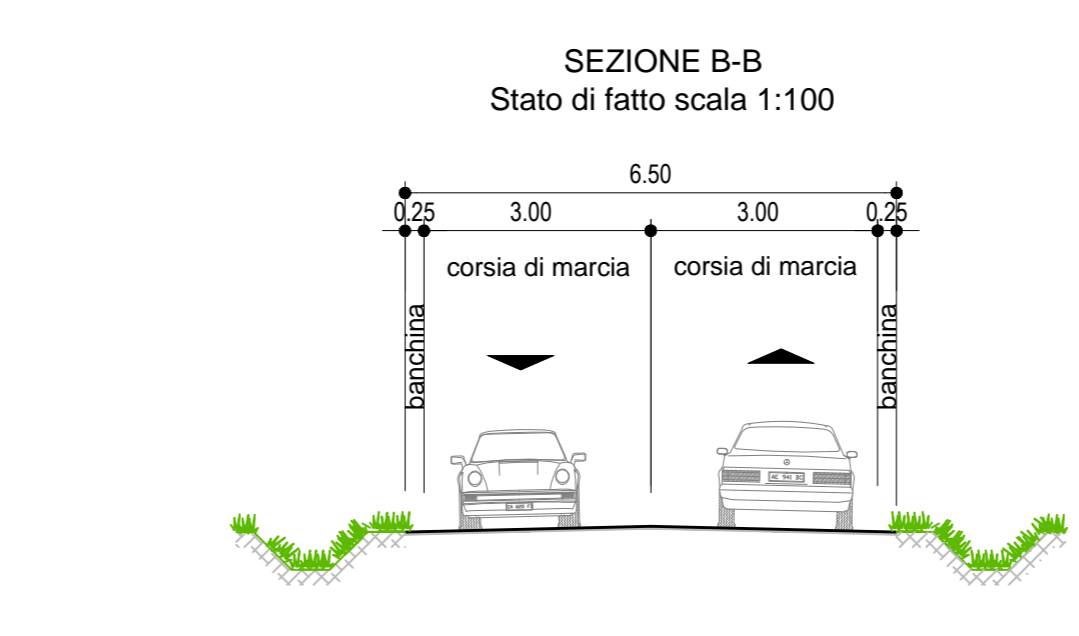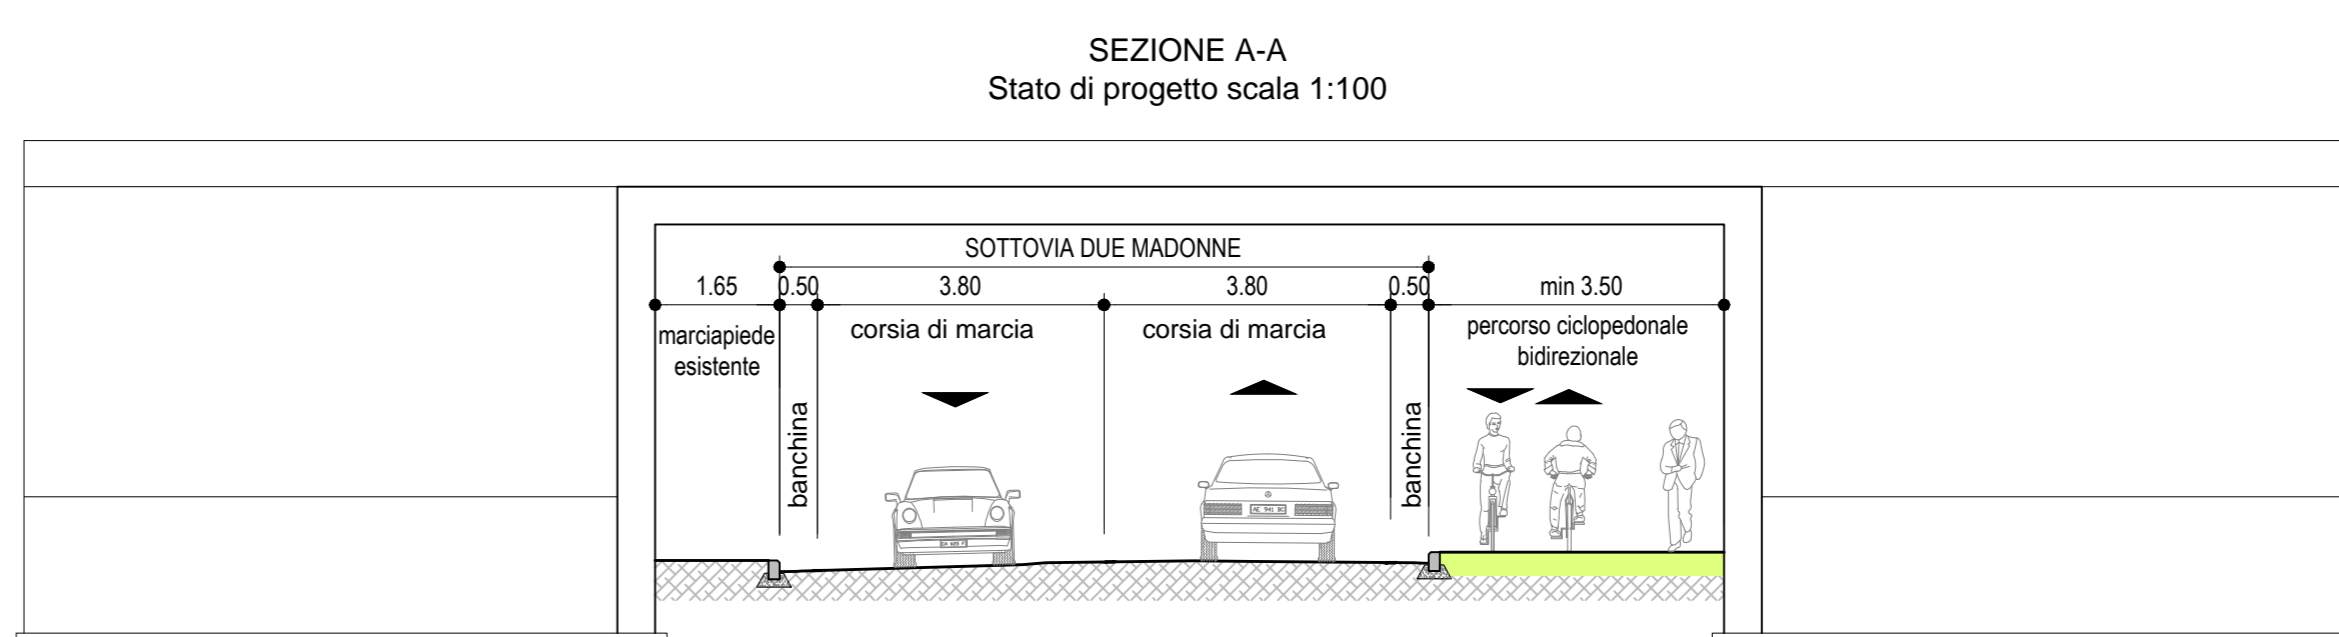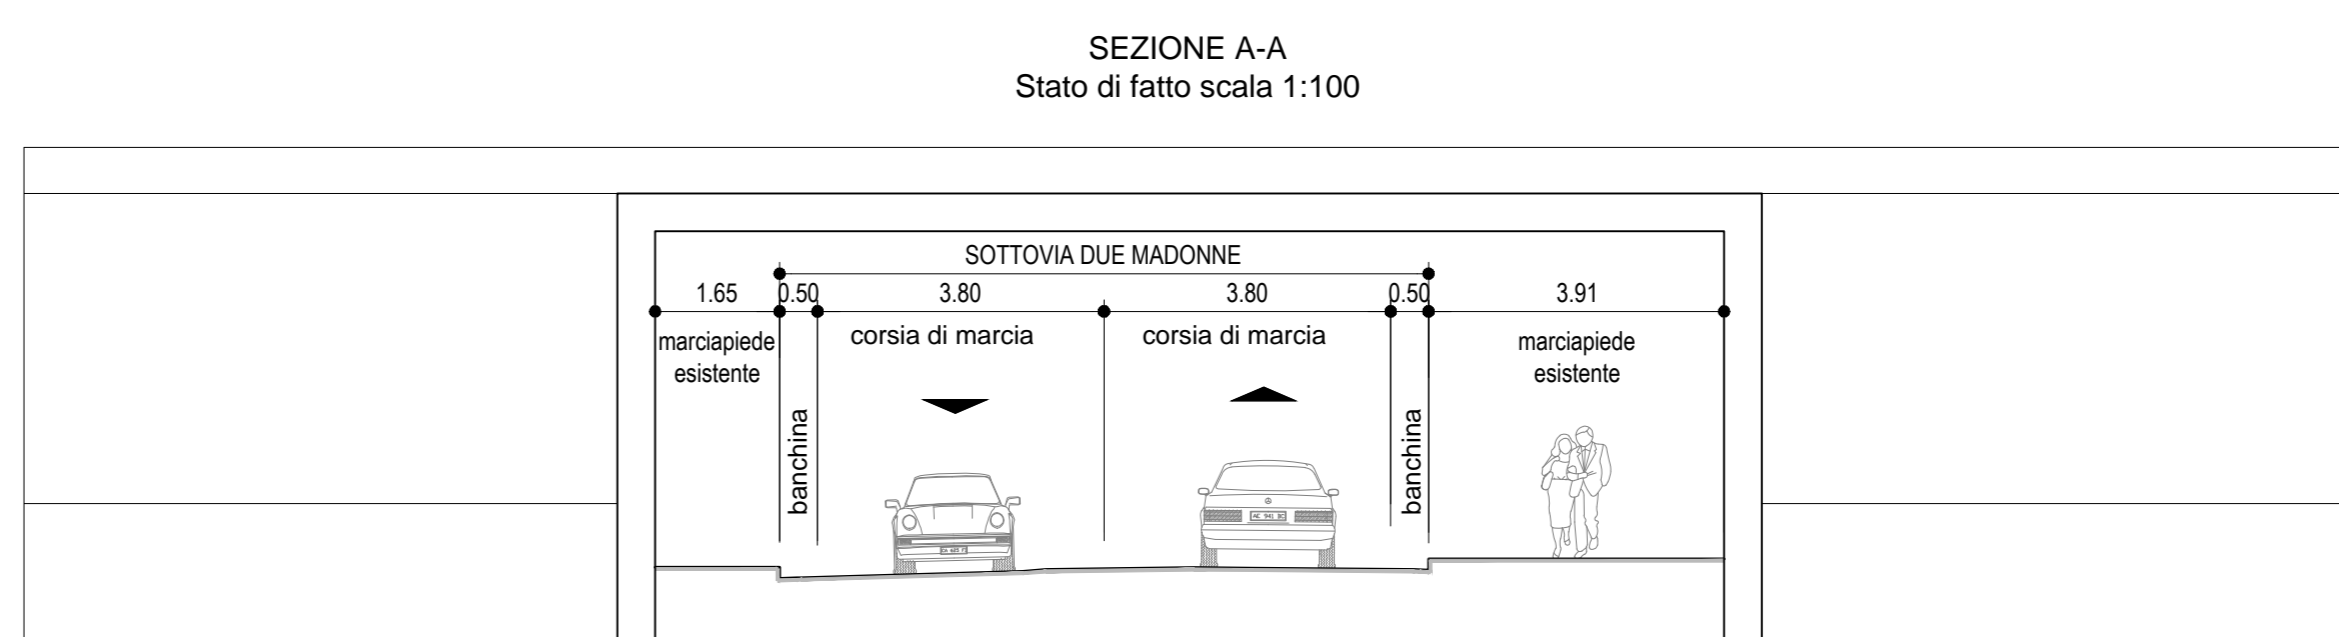

autostrade // per l'italia

AUTOSTRADA (A14) : BOLOGNA-BARI-TARANTO
TRATTO: BOLOGNA BORGO PANIGALE - BOLOGNA SAN LAZZARO

POTENZIAMENTO DEL SISTEMA TANGENZIALE DI BOLOGNA
TRA BORGO PANIGALE E SAN LAZZARO

PROGETTO DEFINITIVO

VL - VIABILITA' LOCALE E INTERFERITA

PARTE STRADALE
PISTE CICLABILI

PERCORSI DUE MADONNE-GUELFI-CANOVA (PE34- PE35- PE36)
PLANIMETRIA DI PROGETTO E SEZIONI TRASVERSALI TIPO

IL PROGETTISTA SPECIALISTICO Ing. Gianluigi Salvatore Spazzoli Ord. Ingg. Milano N. 202/08	IL RESPONSABILE INTORAZIONE PRESTAZIONI SPECIALISTICHE Ing. Raffaele Rinaldesi Ord. Ingg. Modena N. A1/068	IL DIRETTORE TECNICO Ing. Orlando Mezzani Ord. Ingg. Pavia N. 14/66
PROGETTO MANAGER Ing. Giulio Ghizzi Ord. Ingg. Piacenza L. 1768	SUPPORTO SPECIALISTICO -	REVISIONE 0 1 2 3 4

VISTO DEL COMMITTENTE
autostrade // per l'italia
IL RESPONSABILE ONERI DEL PROCEDIMENTO
Ing. Maria Carla

VISTO DEL CONCESSIONARIO
Ministero delle Infrastrutture e dei Trasporti