



SEZIONE MC01-2

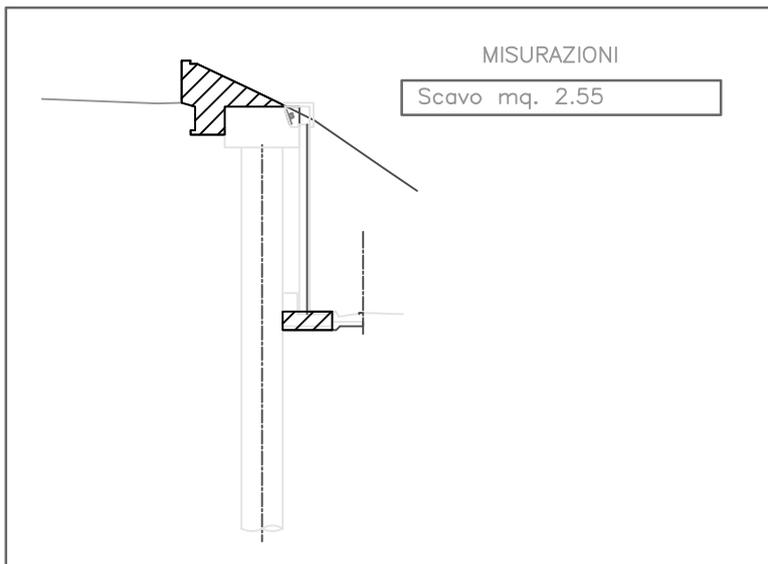


– MISURAZIONI – MEDIA –

Scavo mq. 3.15


SEZIONE MC01-6

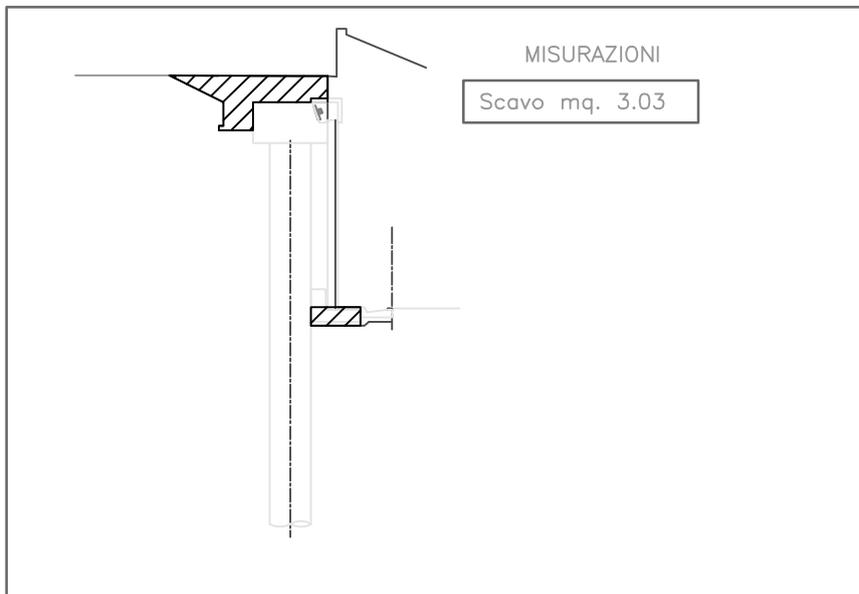

SEZIONE MC01-9

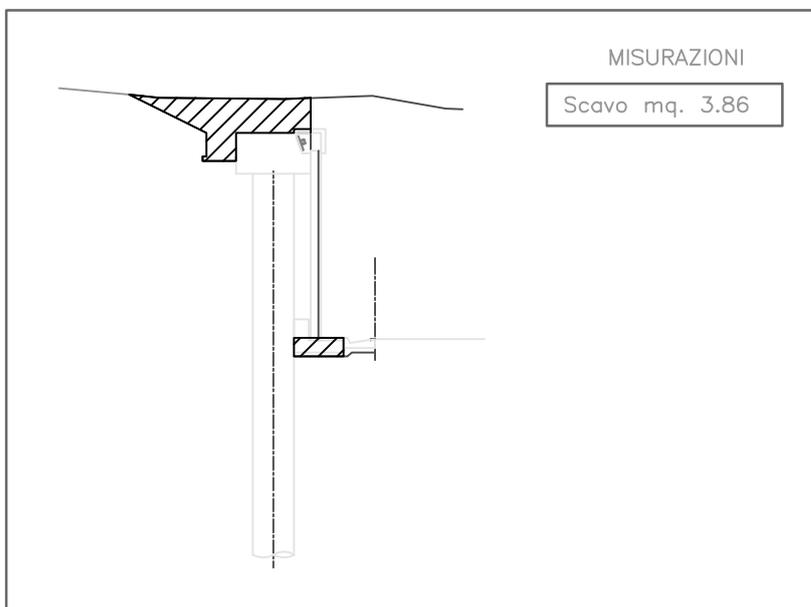


SEZIONE MC02-2

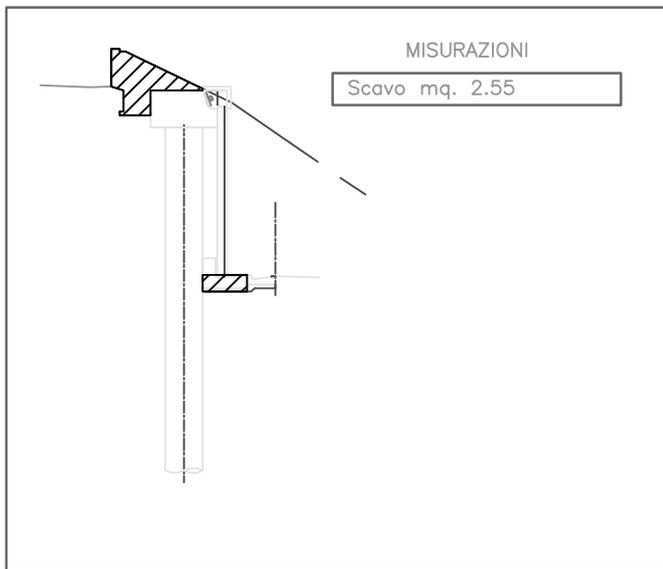


— MISURAZIONI — MEDIA —

Scavo mq. 3.21


SEZIONE MC02-6

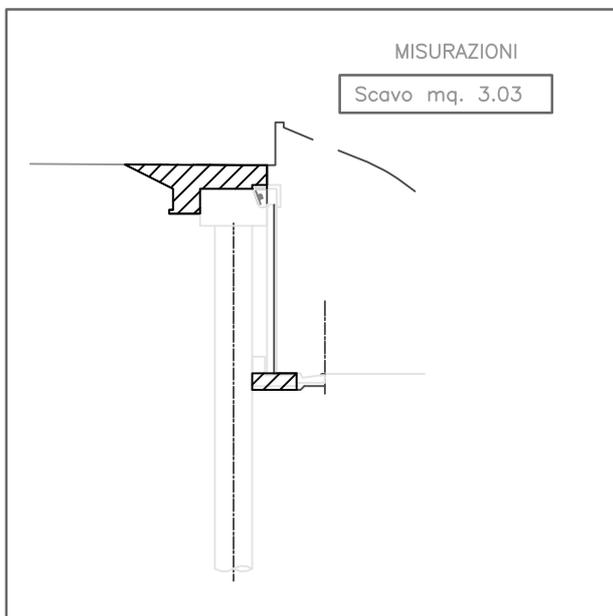

SEZIONE MC02-9

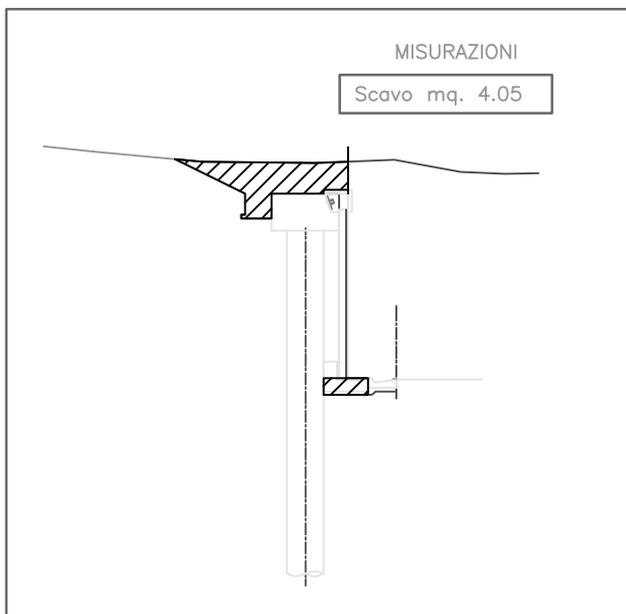


SEZIONE MS01-2

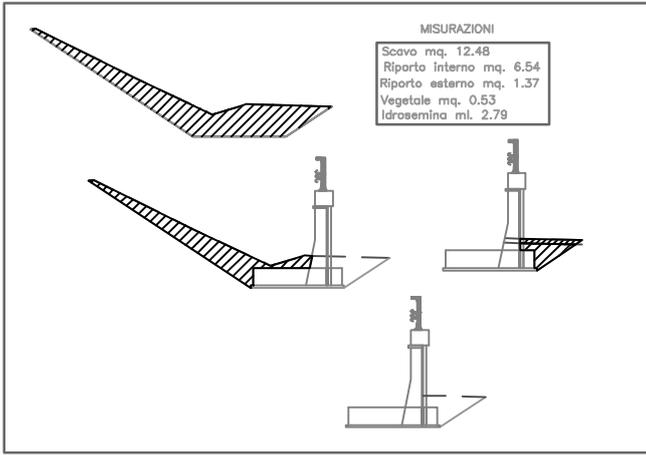


- MISURAZIONI - MEDIA -

Scavo mq.	21.81
Riparto interno mq.	11.97
Riparto esterno mq.	11.06
Vegetale mq.	0.64
Idrosemina ml.	3.30


SEZIONE MS01-29

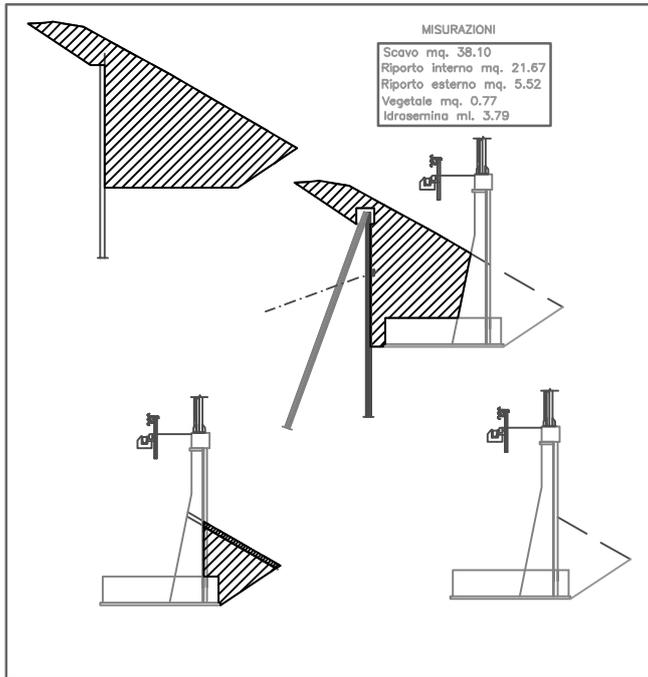


SEZIONE MS01-14



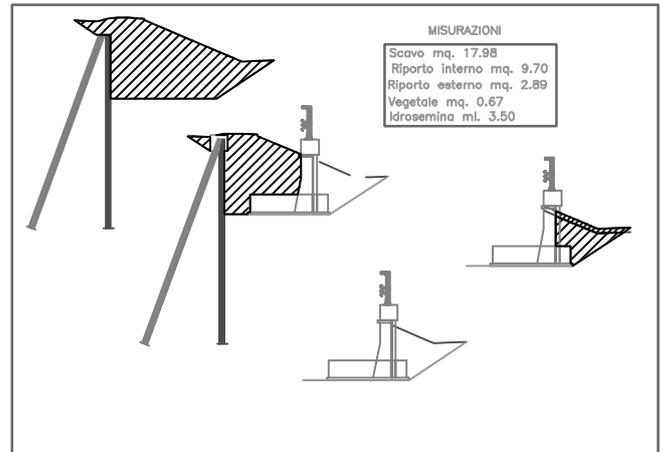


SEZIONE MS01-23

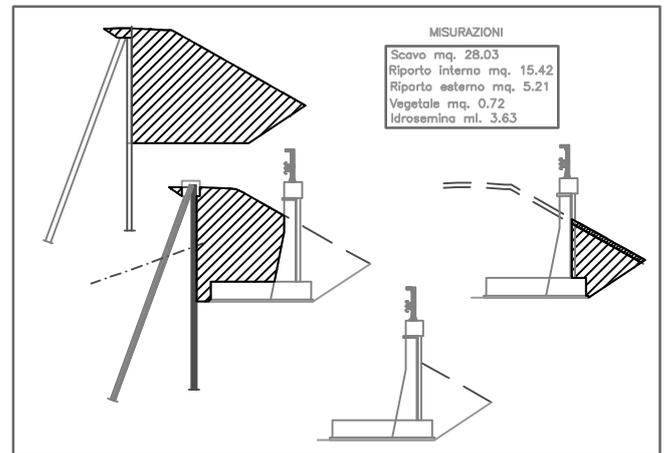


SEZIONE MS01-25

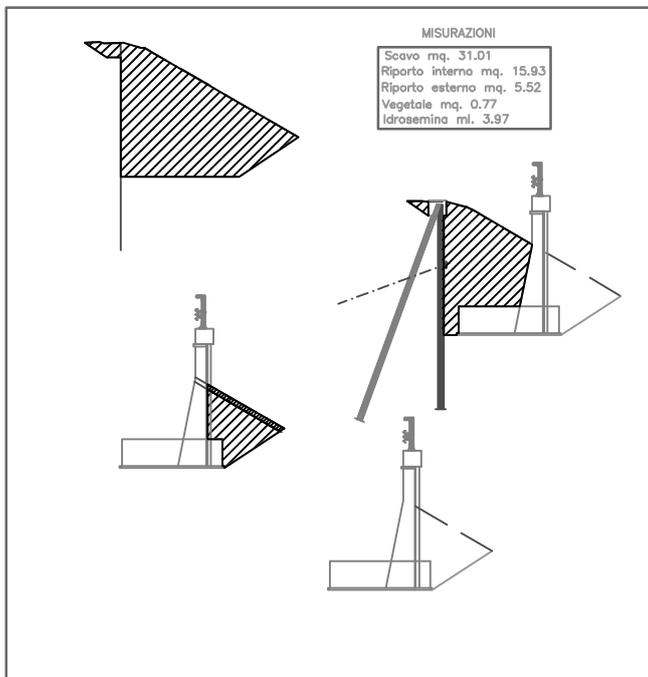


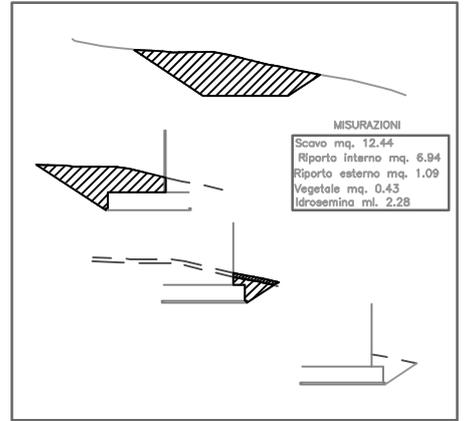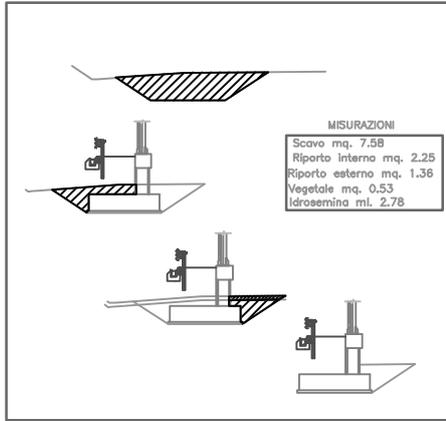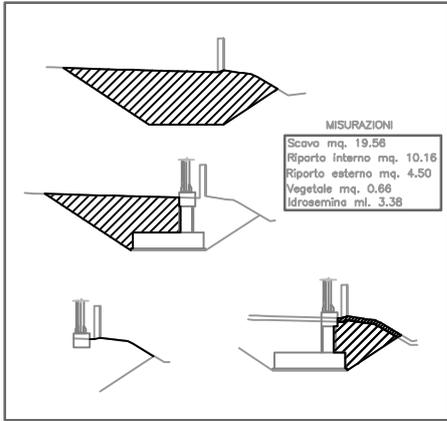


SEZIONE MS02-2

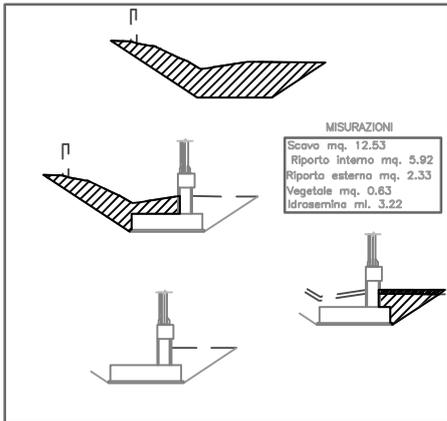


SEZIONE MS02-5

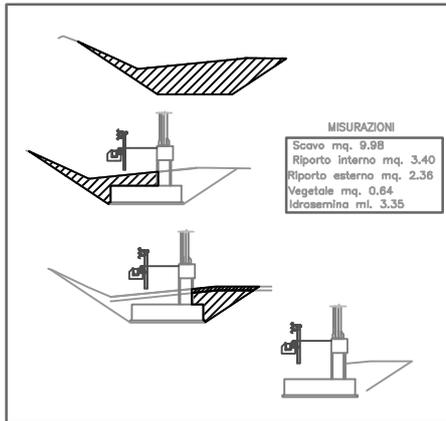

SEZIONE MS02-5

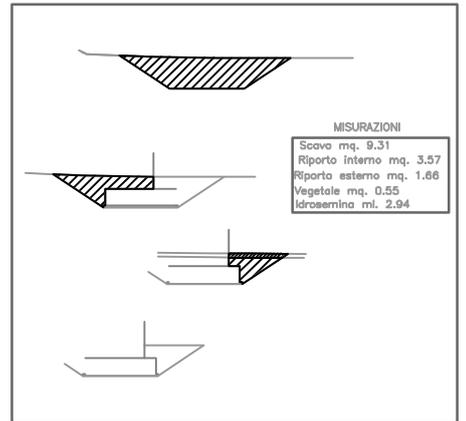


SEZIONE MS02-6

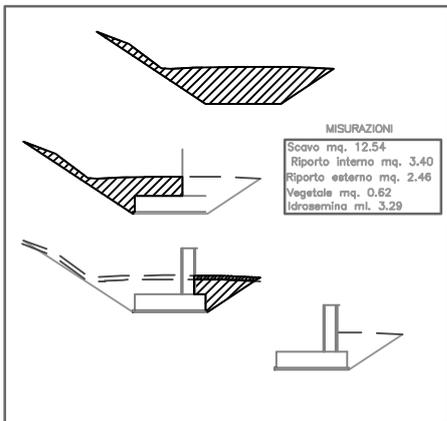


- MISURAZIONI - MEDIA -

Scavo mq. 11,99
Riparto interno mq. 5,10
Riparto esterno mq. 2,25
Vegetale mq. 0,58
Idrosemina ml. 3,03


SEZIONE MS03-2

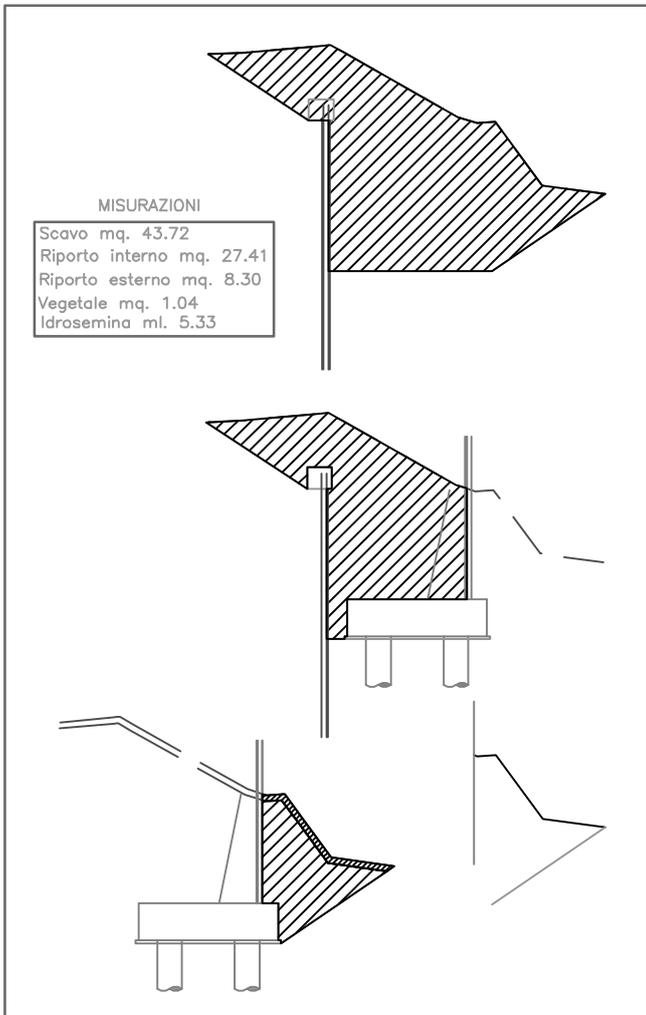

SEZIONE MS03-11

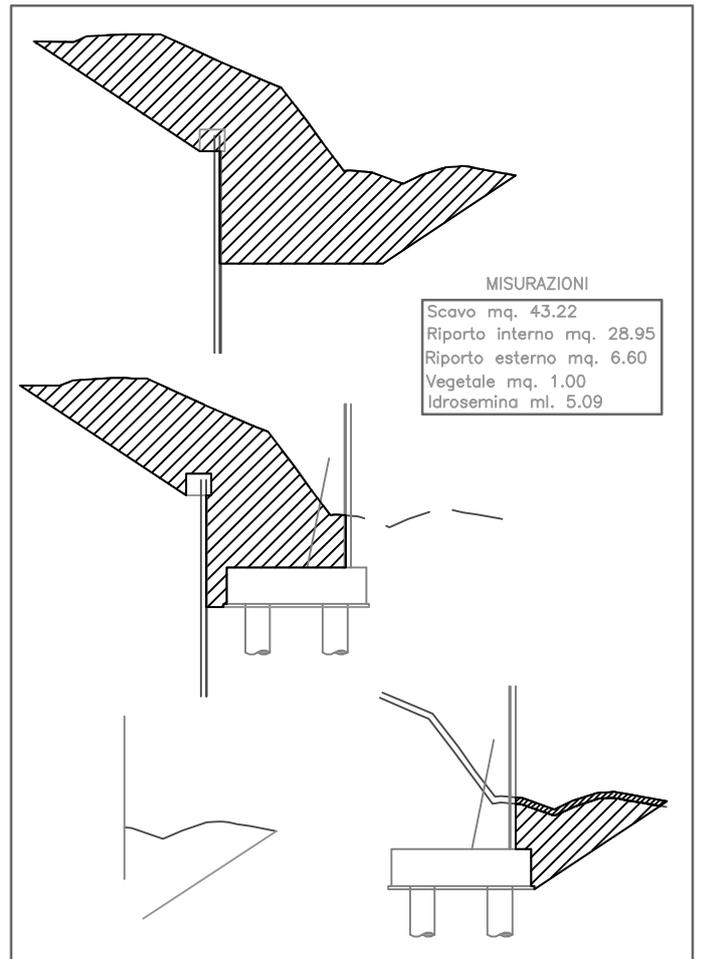


SEZIONE MS03-7

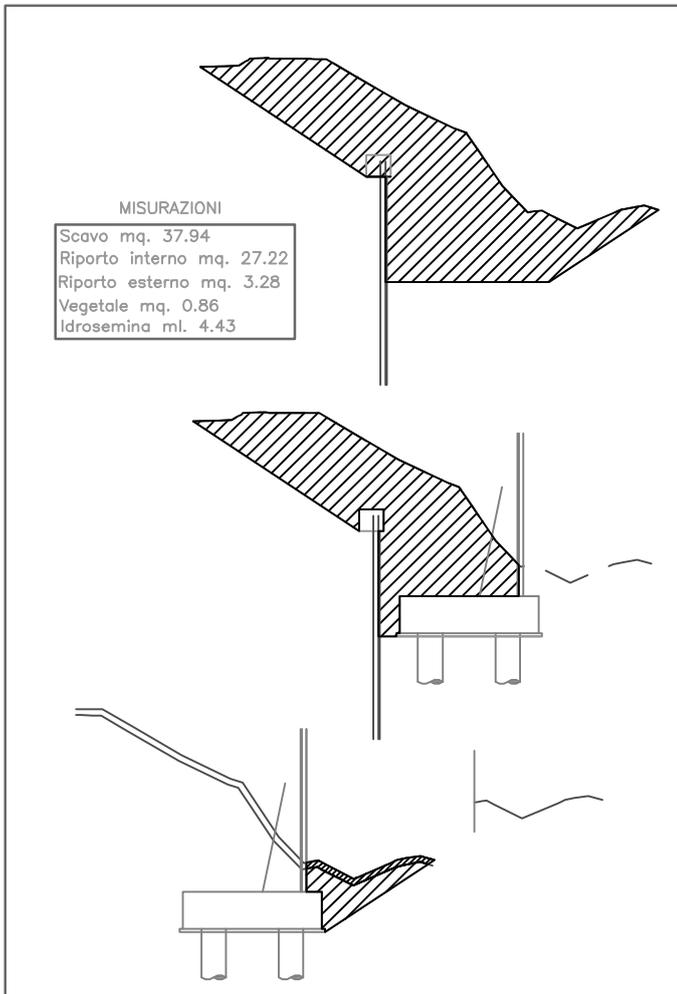


- MISURAZIONI - MEDIA -

Scavo mq. 41.63
Riparto interno mq. 27.86
Riparto esterno mq. 6.06
Vegetale mq. 0.97
Idrosemina ml. 4.95

SEZIONE MS04-1

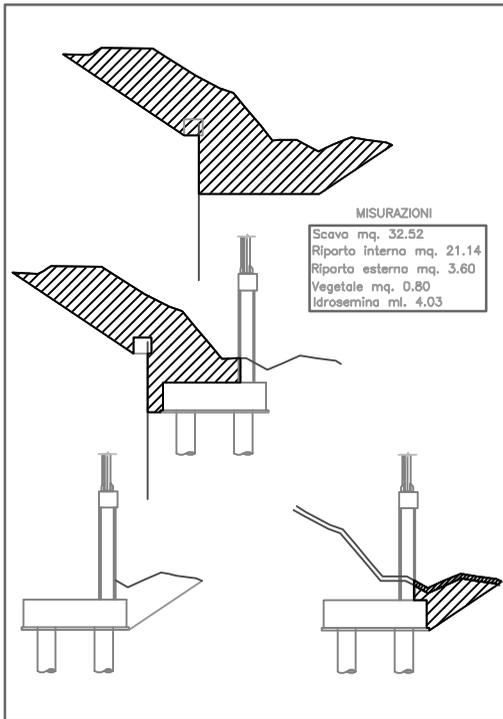


SEZIONE MS04-5

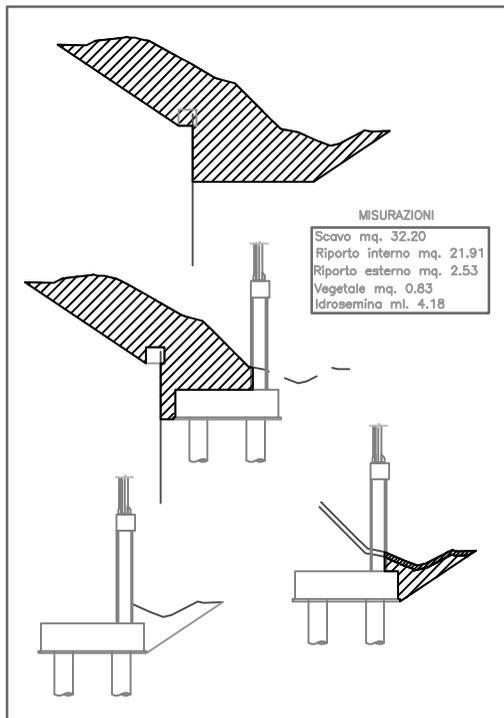


- MISURAZIONI - MEDIA -

Scavo mq. 32.36
Riparto interno mq. 21.53
Riparto esterno mq. 3.07
Vegetale mq. 0.82
Idrosemina ml. 4.11

SEZIONE MS05-2

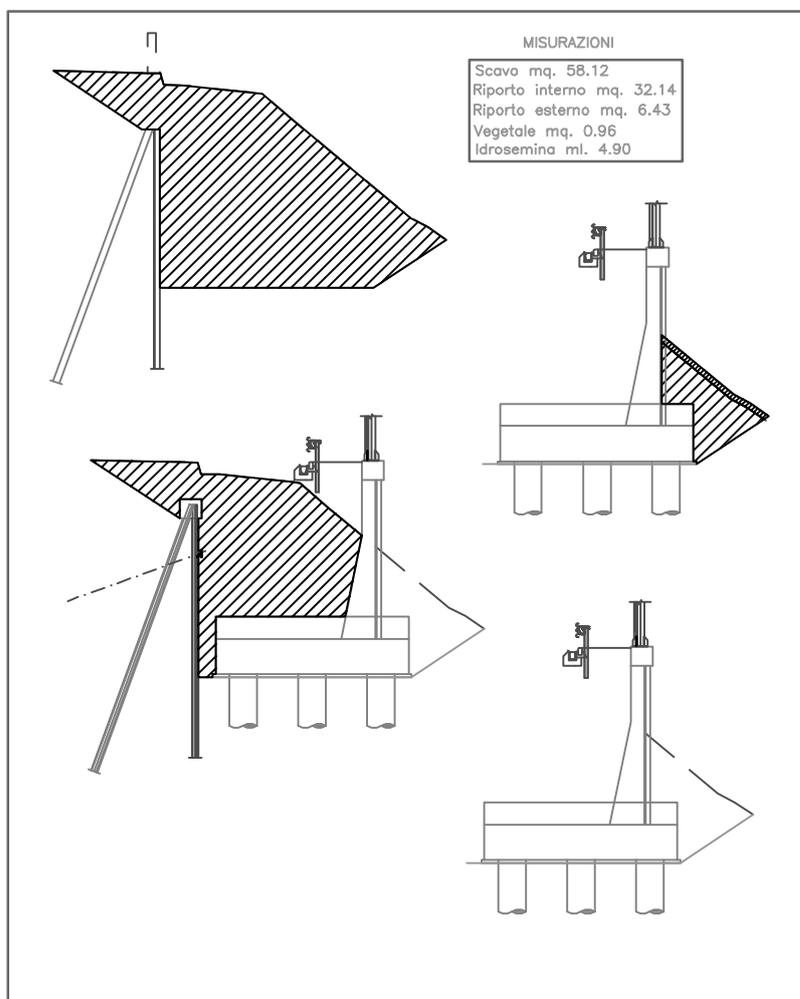


SEZIONE MS05-7

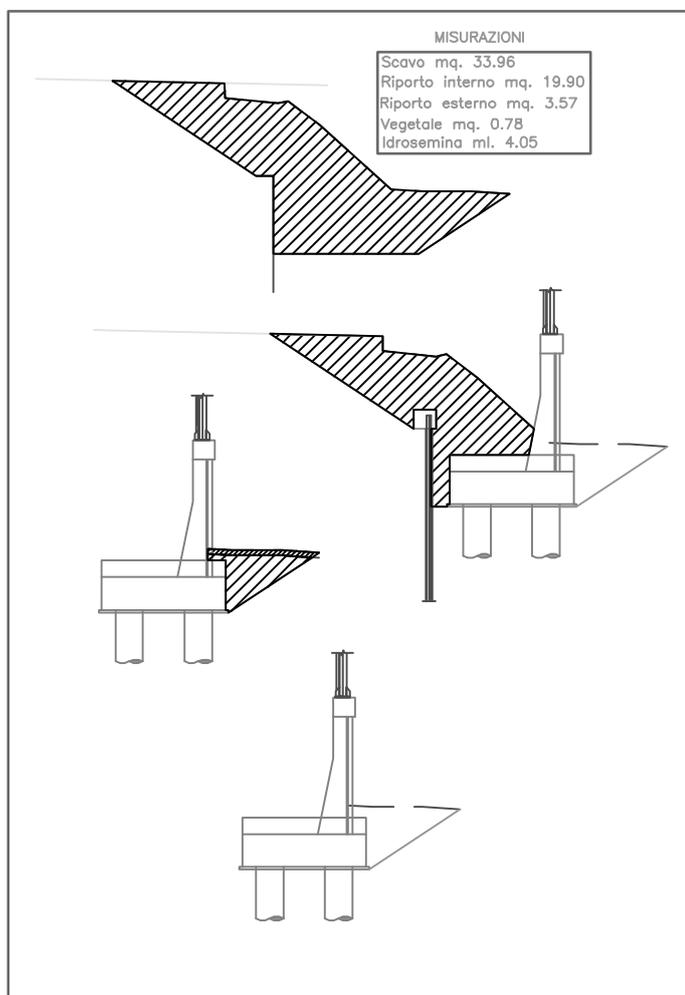


- MISURAZIONI - MEDIA -

Scavo mq. 29.06
Riparto interno mq. 26.02
Riparto esterno mq. 5.00
Vegetale mq. 0.87
Idrosemina ml. 4.48


SEZIONE MS06-2

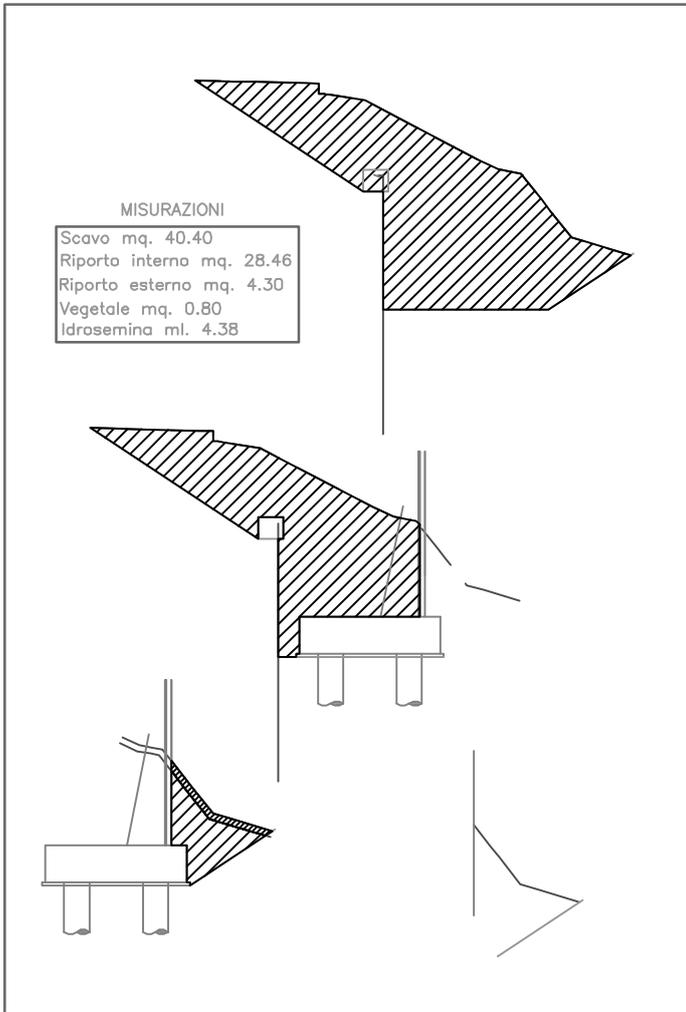

SEZIONE MS06-10

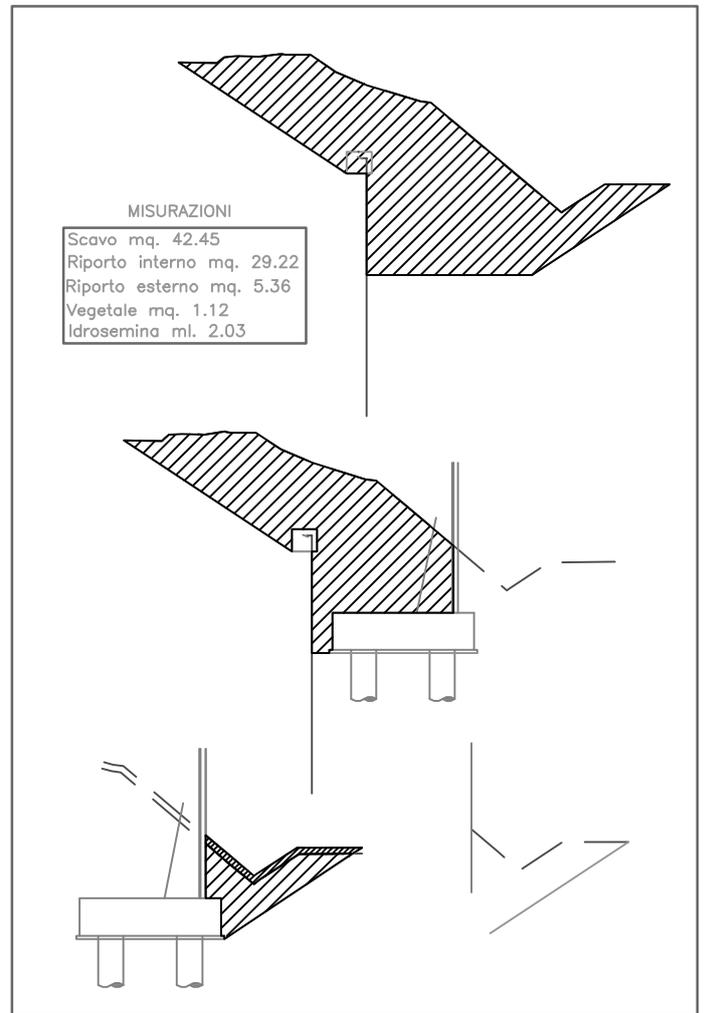


SEZIONE MS06-5

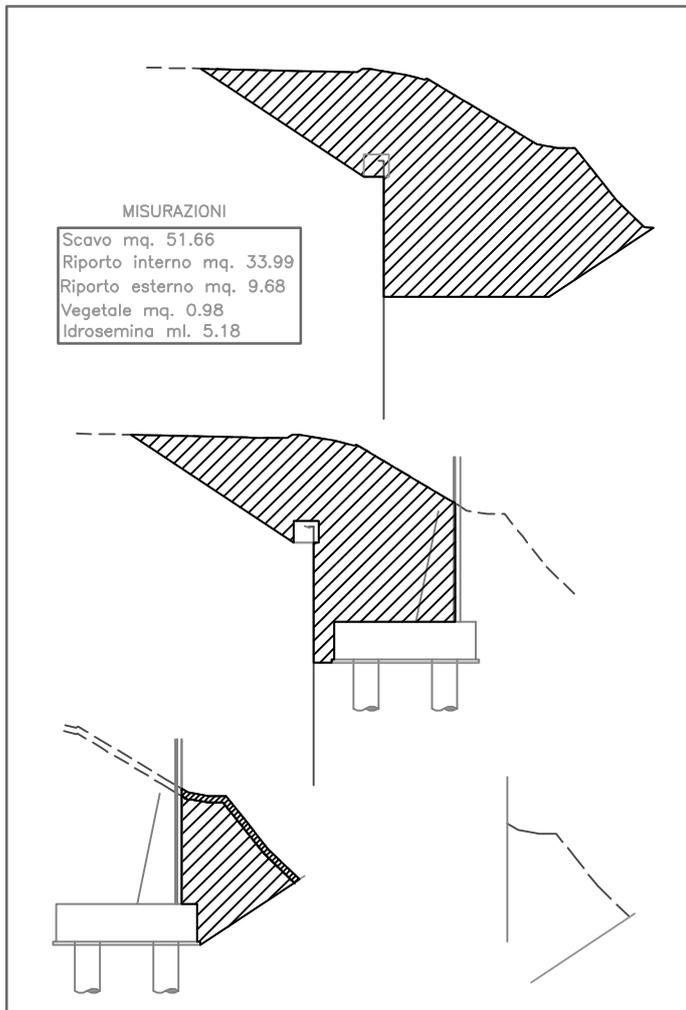


- MISURAZIONI - MEDIA -

Scavo mq.	44.84
Riporto interno mq.	30.56
Riporto esterno mq.	6.45
Vegetale mq.	0.97
Idrosemina ml.	3.86

SEZIONE MS07-2

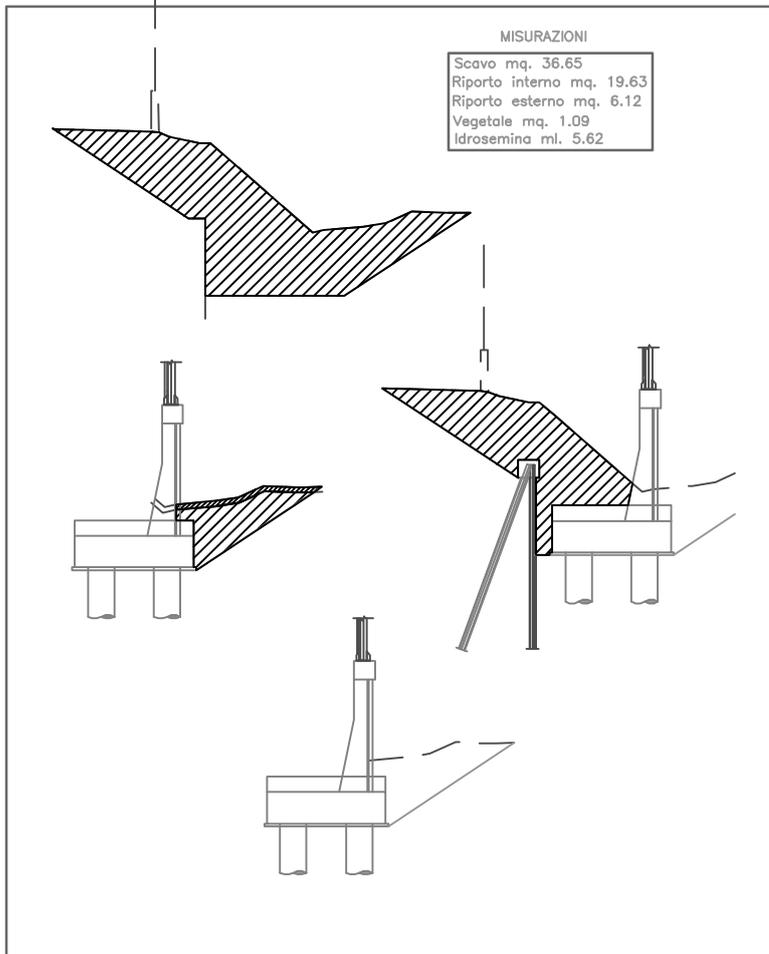


SEZIONE MS07-8

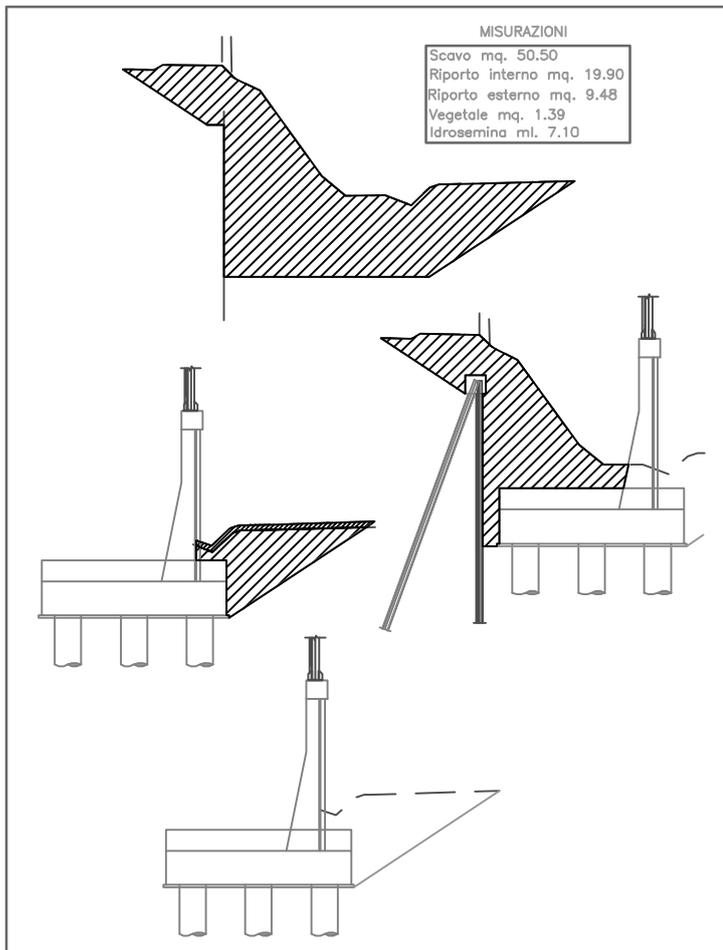


- MISURAZIONI - MEDIA -

Scavo mq.	43.58
Riparto interno mq.	19.77
Riparto esterno mq.	7.80
Vegetale mq.	1.24
Idrosemina ml.	6.06

SEZIONE MS08-1

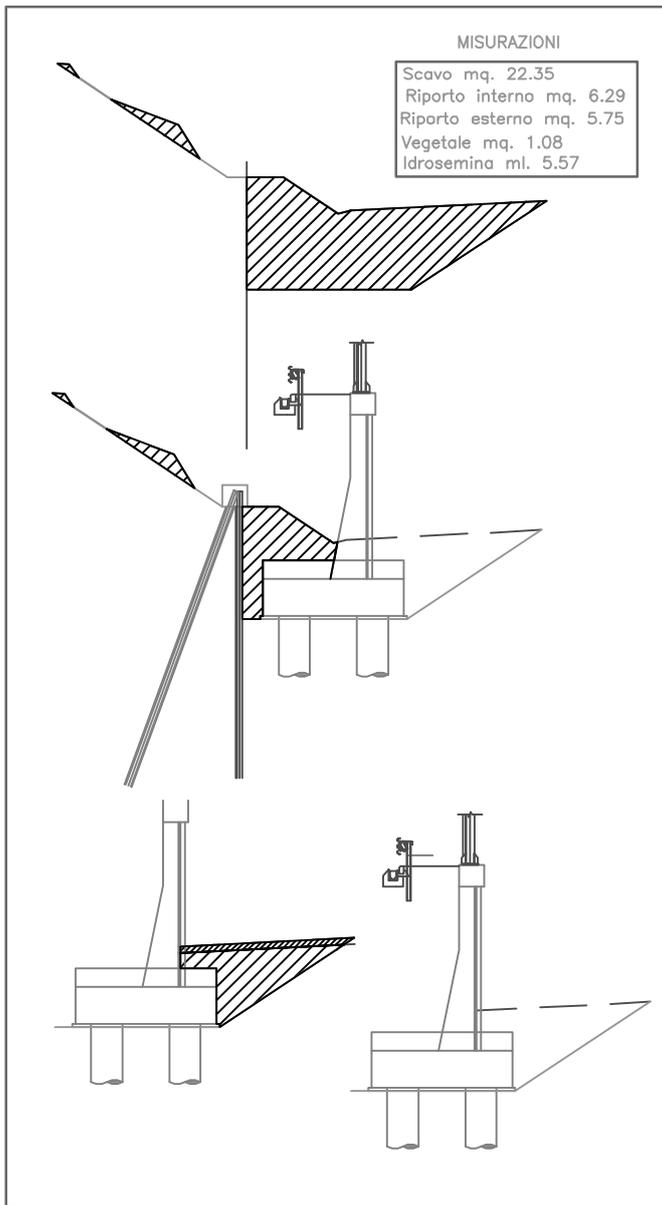


SEZIONE MS08 - 4

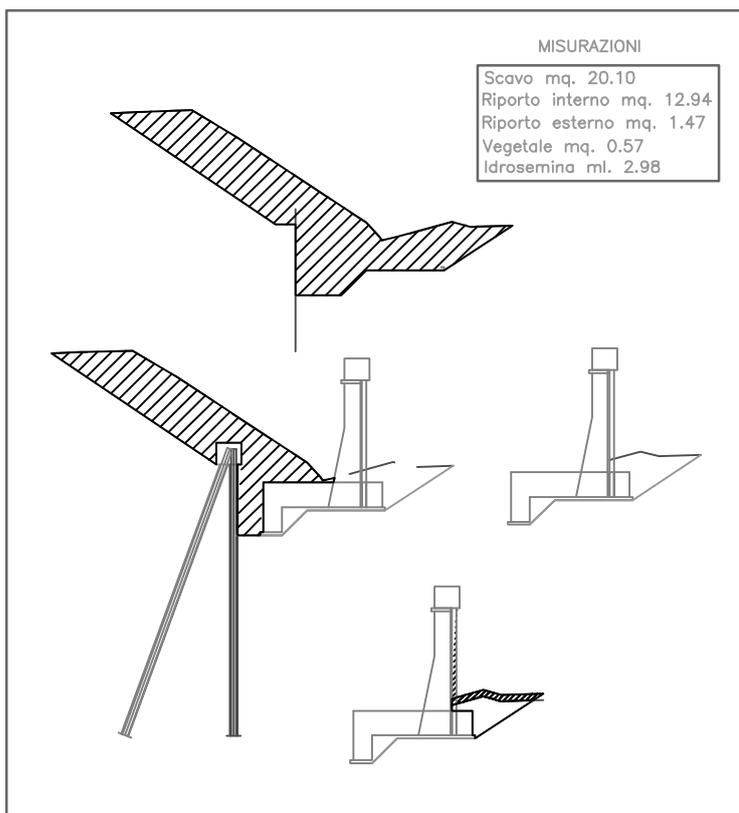


- MISURAZIONI - MEDIA -

Scavo mq. 17.33
Riporto interno mq. 7.71
Riporto esterno mq. 2.71
Vegetale mq. 0.71
Idrosemina ml. 3.70


SEZIONE MS08-5

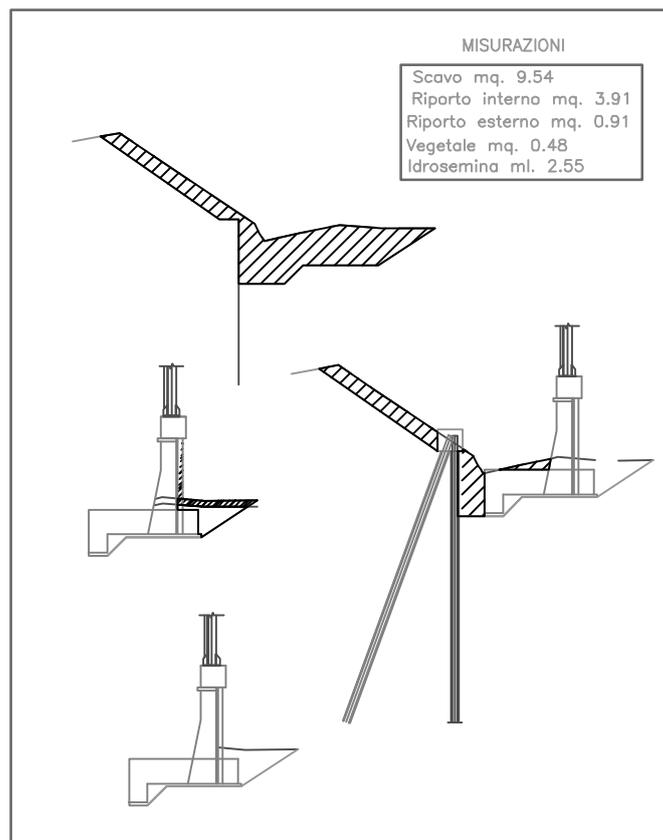


SEZIONE MS09-2

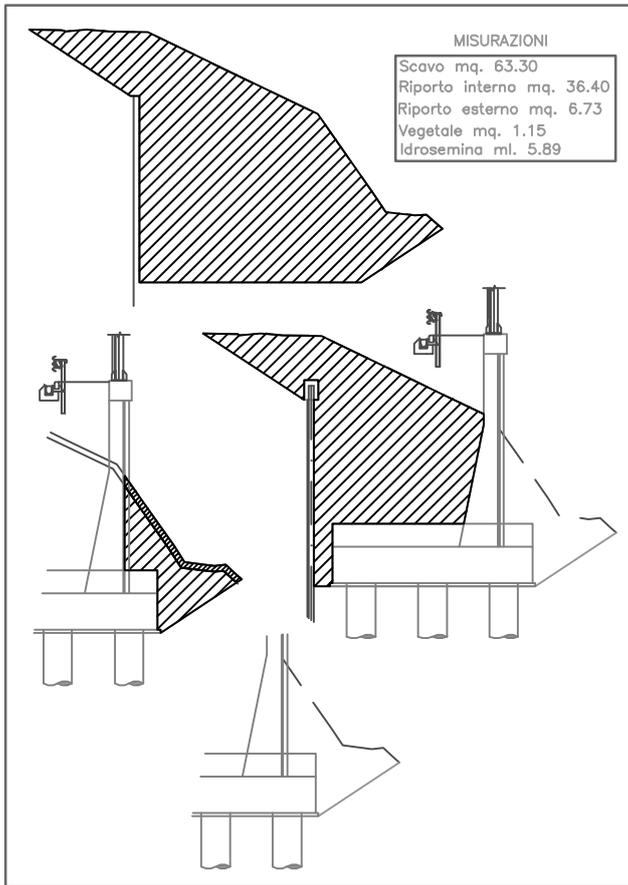

SEZIONE MS09-5

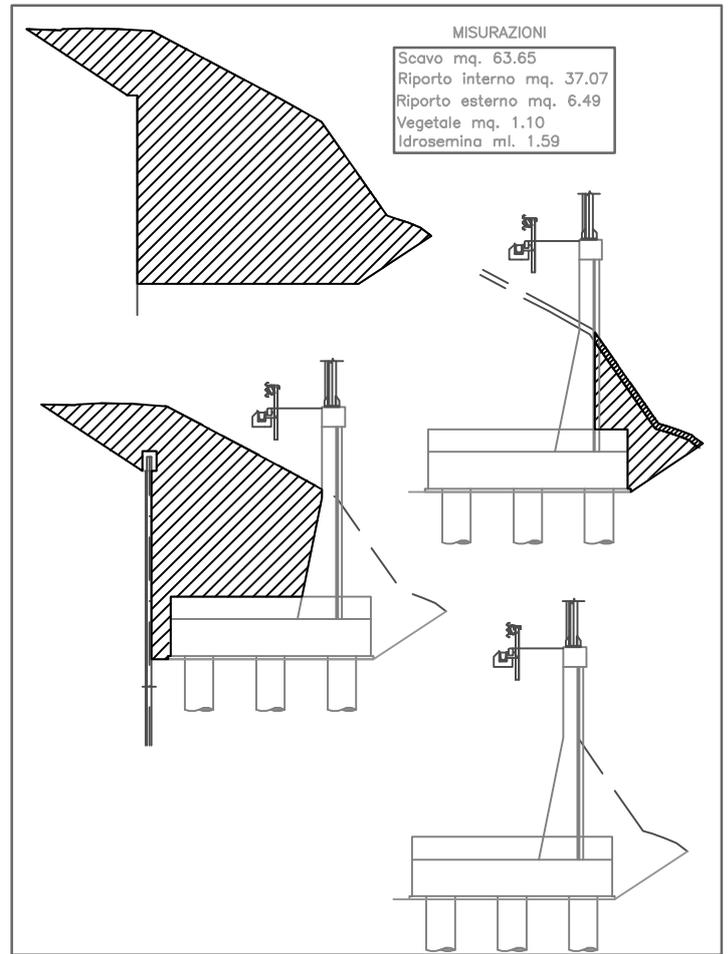


SEZIONE MS09-10

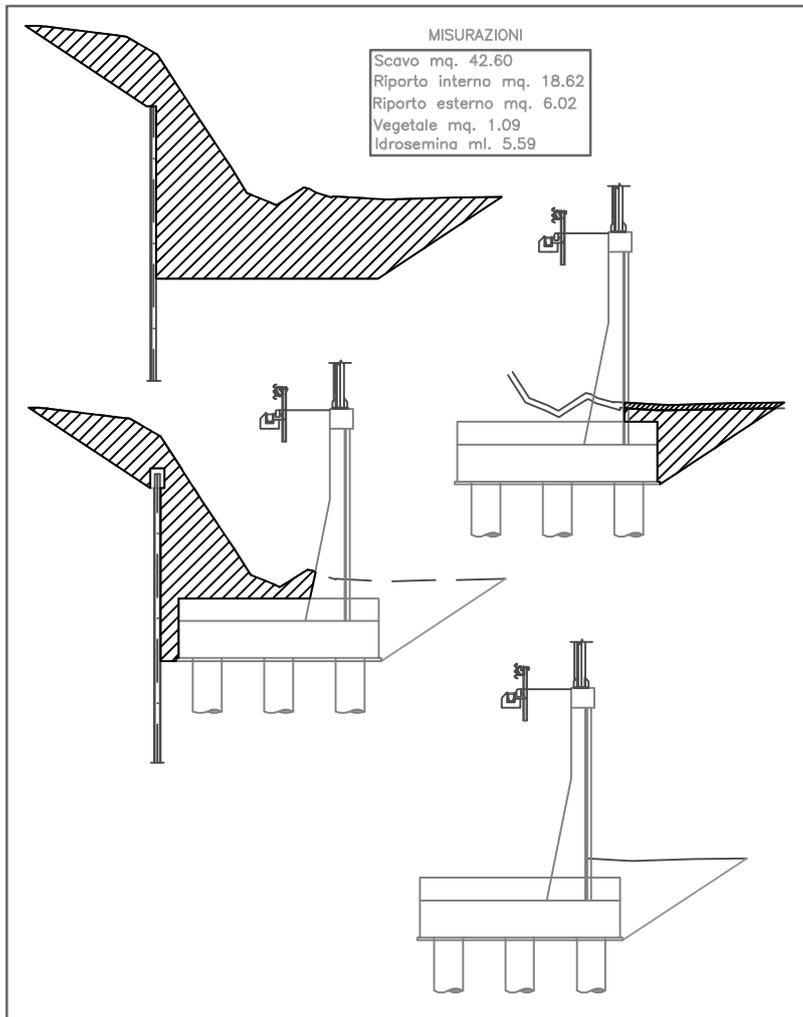


- MISURAZIONI - MEDIA -

Scavo mq. 51.52
Riporto interno mq. 30.70
Riporto esterno mq. 6.41
Vegetale mq. 1.11
Idrosemina ml. 4.36

SEZIONE MS10-2

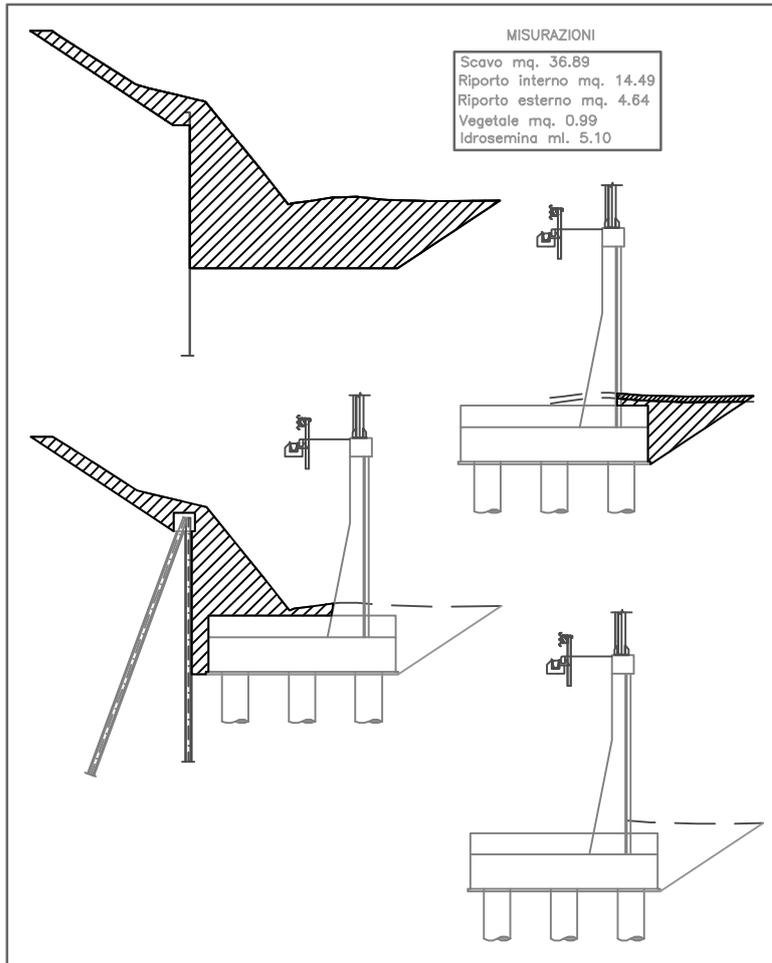


SEZIONE MS10-5

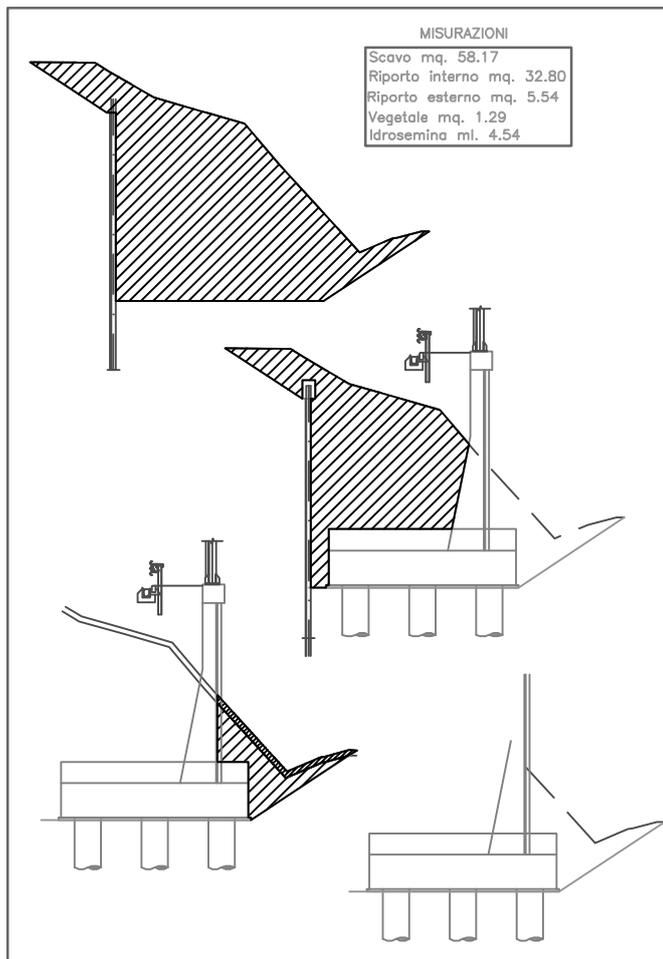


- MISURAZIONI - MEDIA -

Scavo mq. 47.53
Riparto interno mq. 23.65
Riparto esterno mq. 5.09
Vegetale mq. 1.14
Idrosemina ml. 4.82

SEZIONE MS11-2

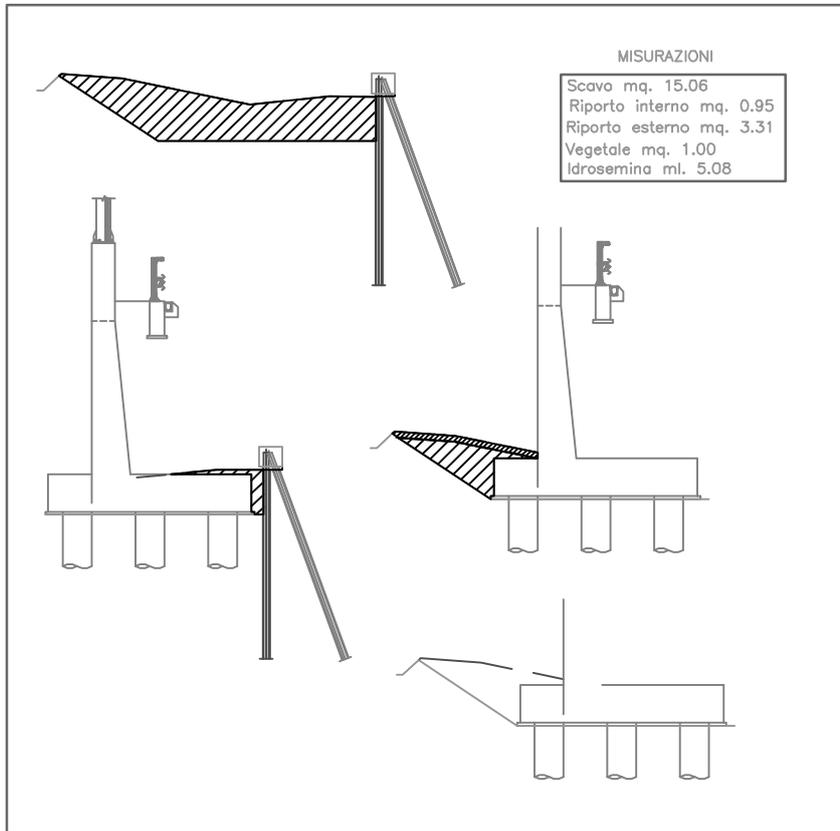


SEZIONE MS11-4

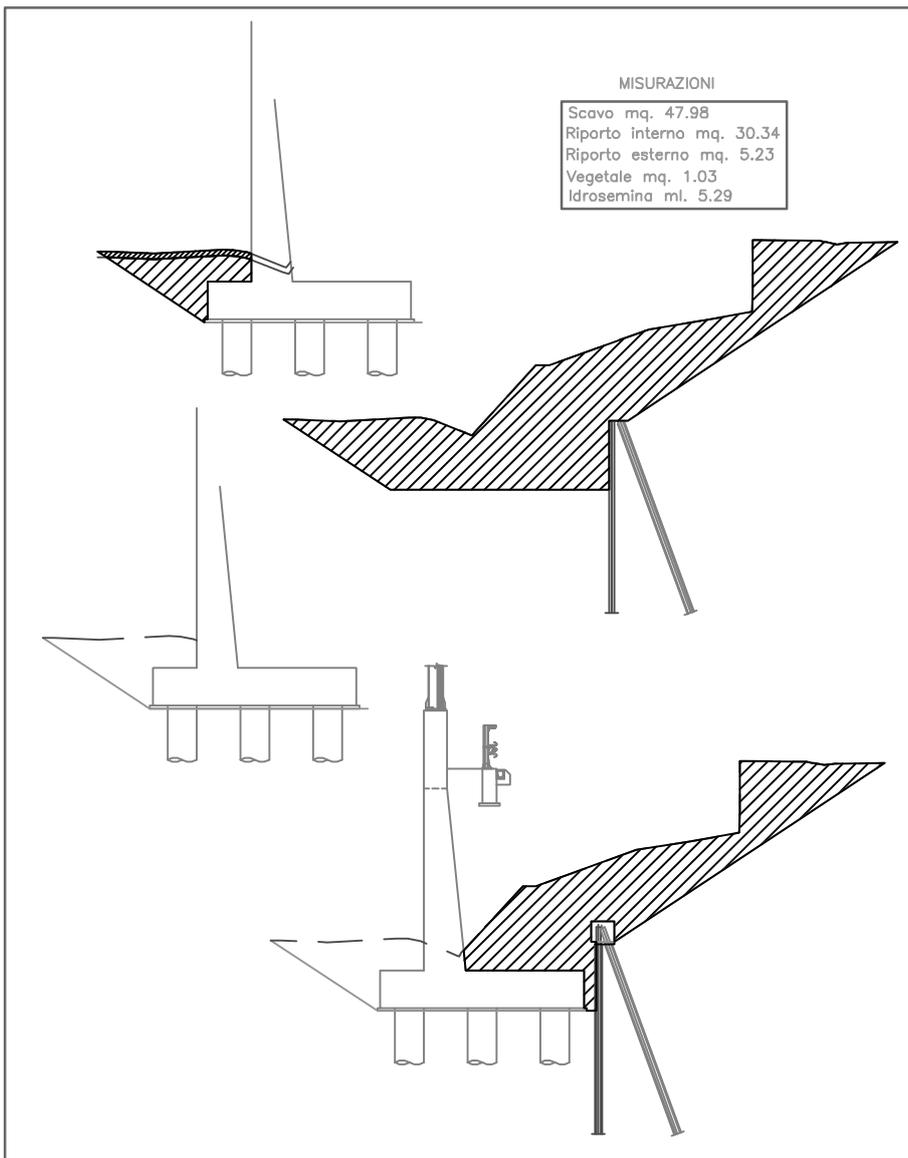

- MISURAZIONI - MEDIA -

Scavo mq.	31.52
Riparto interno mq.	15.65
Riparto esterno mq.	4.27
Vegetale mq.	1.02
Idrosemina ml.	5.19


SEZIONE MS12-2

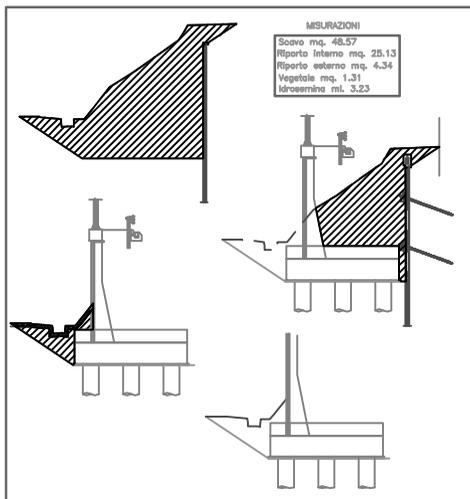


- MISURAZIONI - MEDIA -

Scavo mq.	40,23
Riparto interno mq.	17,67
Riparto esterno mq.	4,68
Vegetale mq.	1,29
Idrossimino ml.	5,78


SEZIONE MS12-5

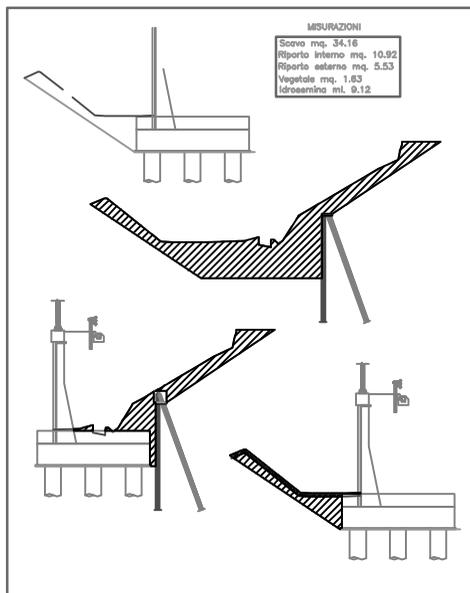

SEZIONE MS12-3

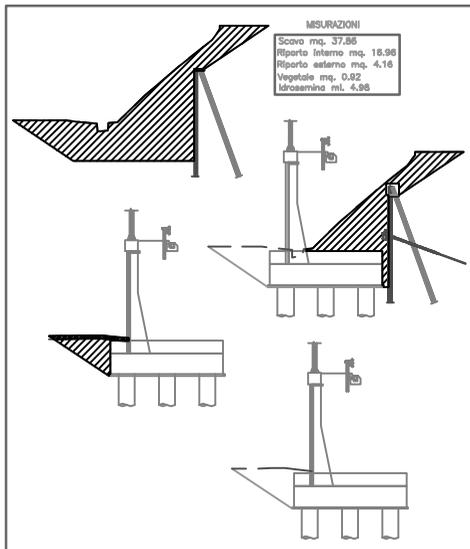


SEZIONE MS13-2

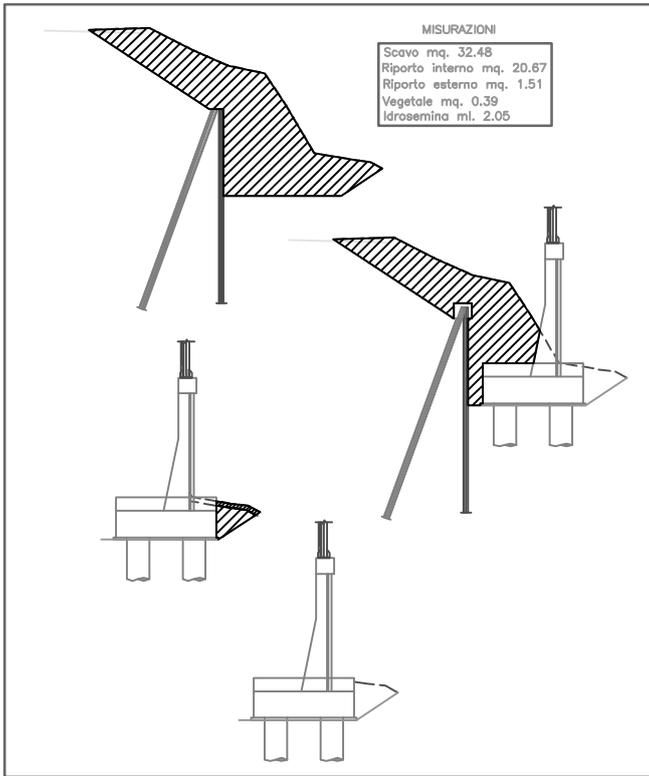


- MISURAZIONI - MEDIA -

Scavo mq.	20,06
Riparto interno mq.	8,19
Riparto esterno mq.	2,60
Vegetale mq.	0,63
Idrosemina ml.	3,31


SEZIONE MS13-4

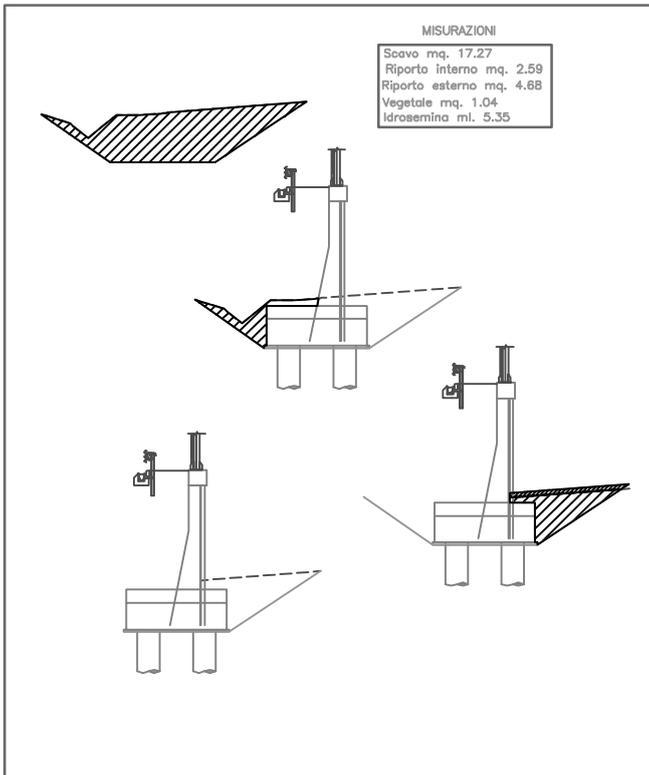

SEZIONE MS13-9

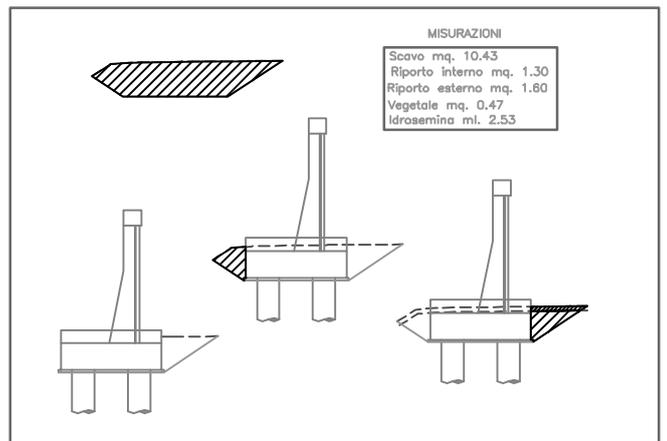


SEZIONE MS14-2

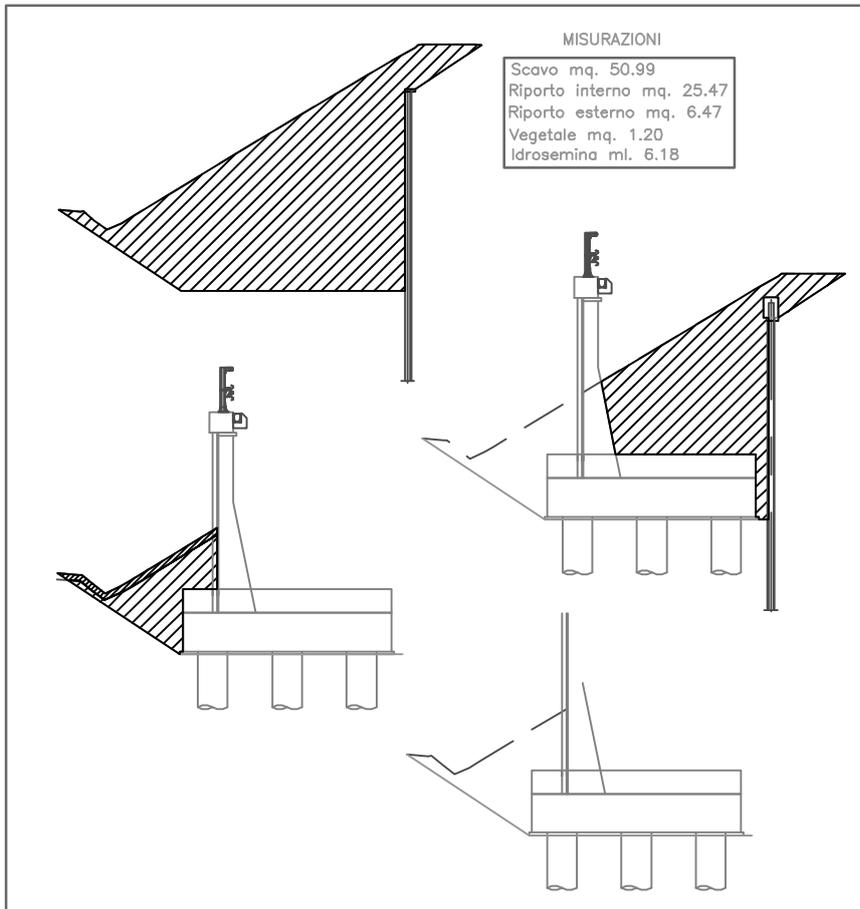


- MISURAZIONI - MEDIA -

Scavo mq. 37.90
Riporto interno mq. 17.89
Riporto esterno mq. 5.27
Vegetale mq. 1.02
Idrosemina ml. 5.28


SEZIONE MS14-4

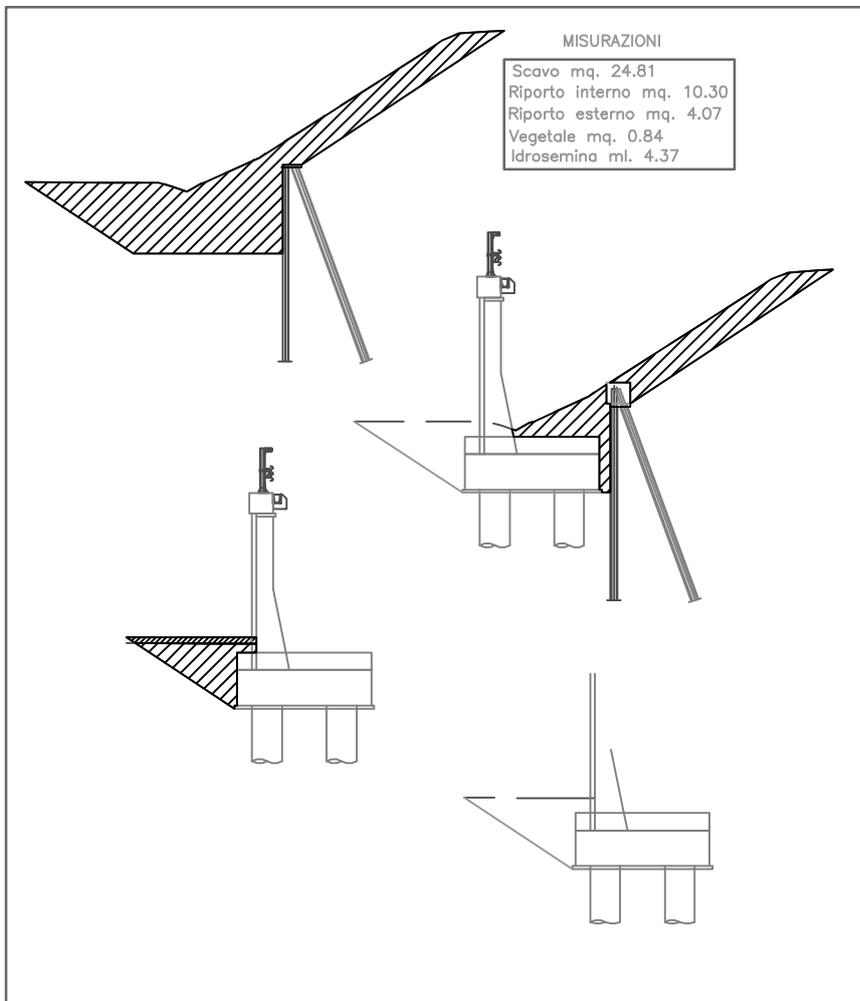


SEZIONE MS15-2

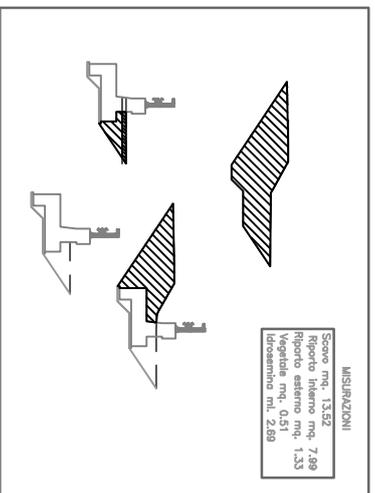


SEZIONE MS15-12

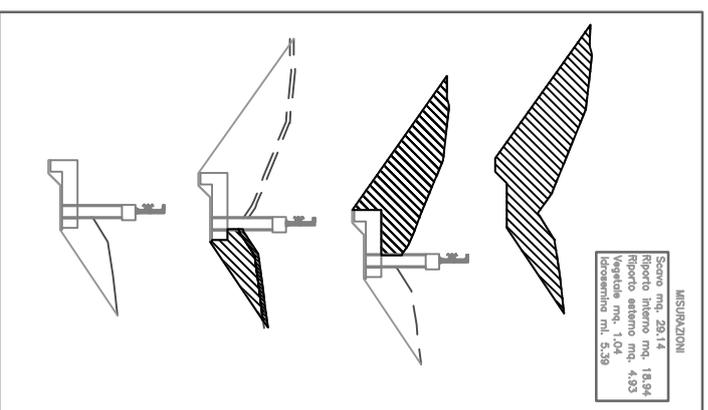


SEZIONE MS15-16

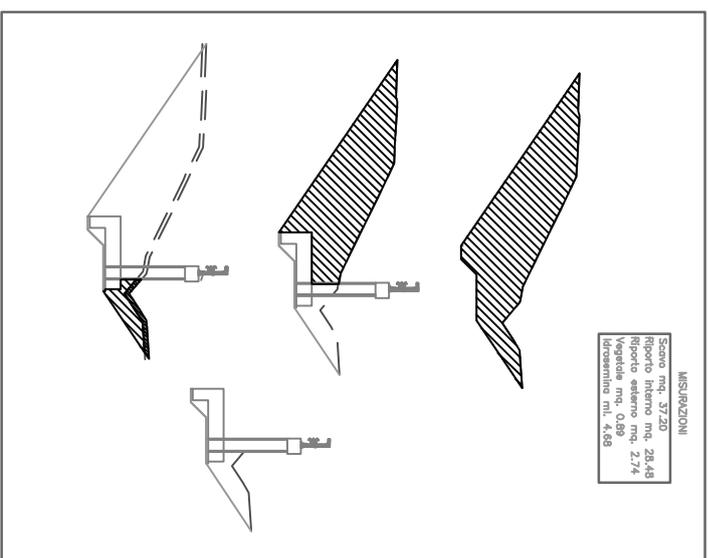

SEZIONE MS15-21

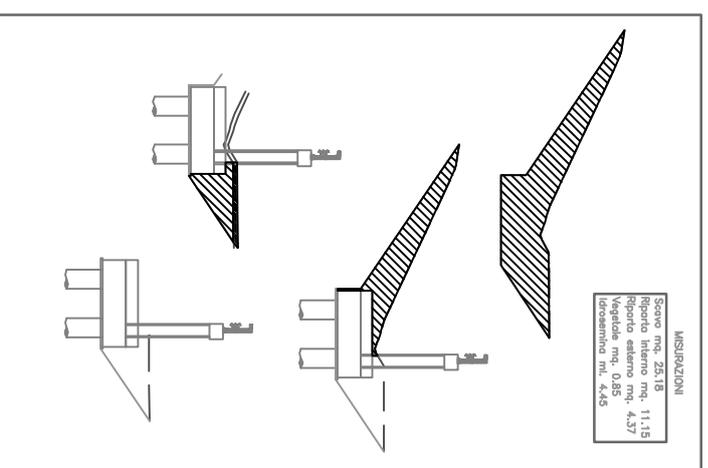


SEZIONE MS15-8

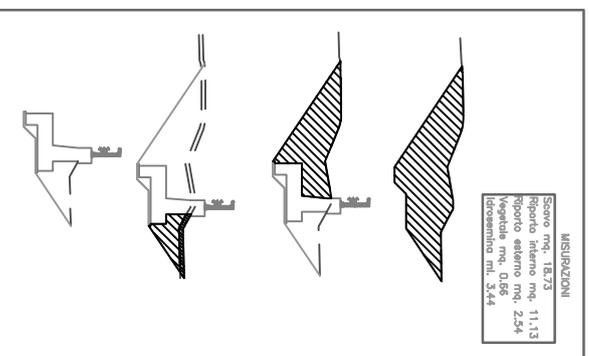

- MISURAZIONI - MEDIA -

Scavo mq. 24,75	
Riparto interno mq. 15,54	
Riparto esterno mq. 2,31	
Vegetale mq. 0,94	
Idroscambio ml. 4,13	


SEZIONE MS17-5

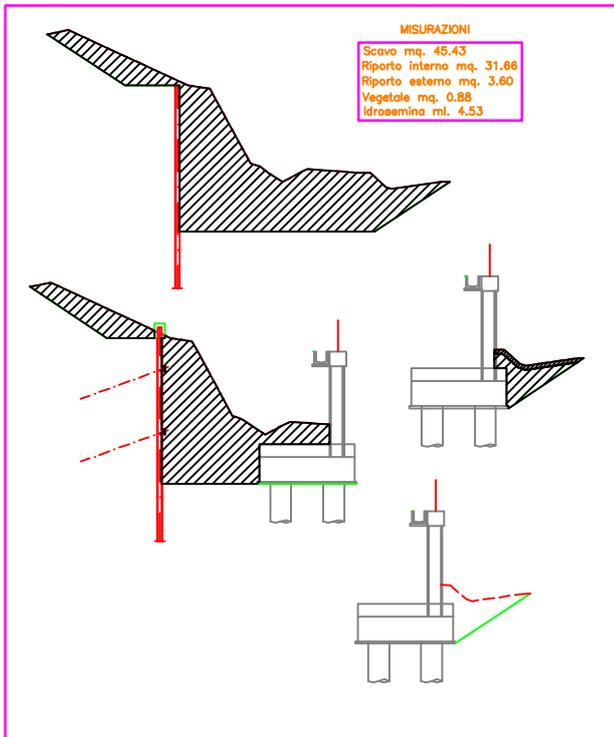


- MISURAZIONI - MEDIA ZONA SENZA BERLINESI -

Scavo mq.	43.31
Riparto interno mq.	30.76
Riparto esterno mq.	3.09
Vegetale mq.	0.74
Idrosemina ml.	3.84


SEZIONE MS17-13

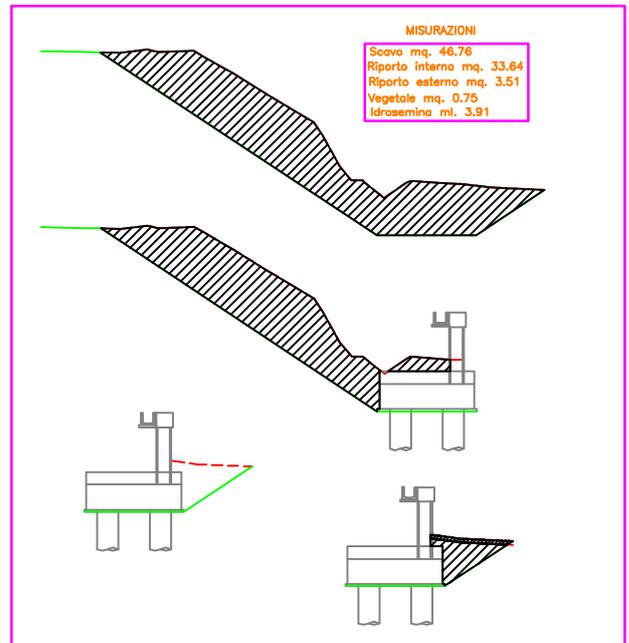


SEZIONE MS17-9

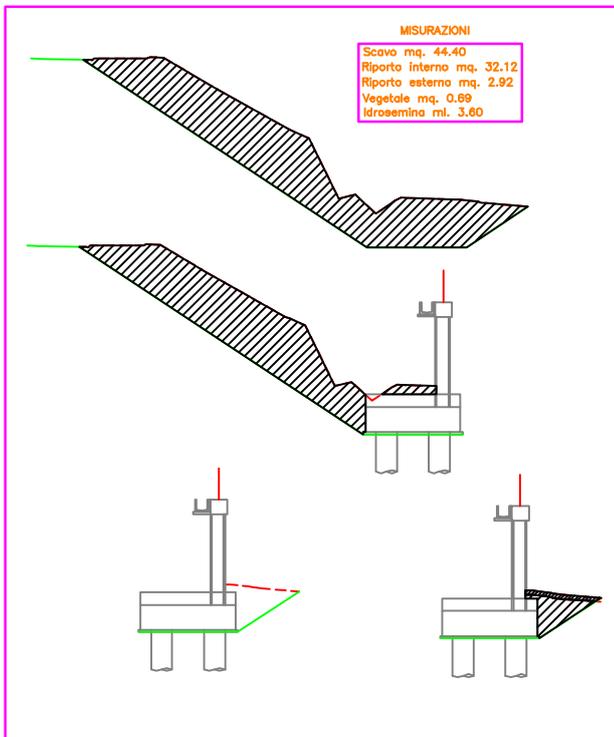

SEZIONE MS17-16

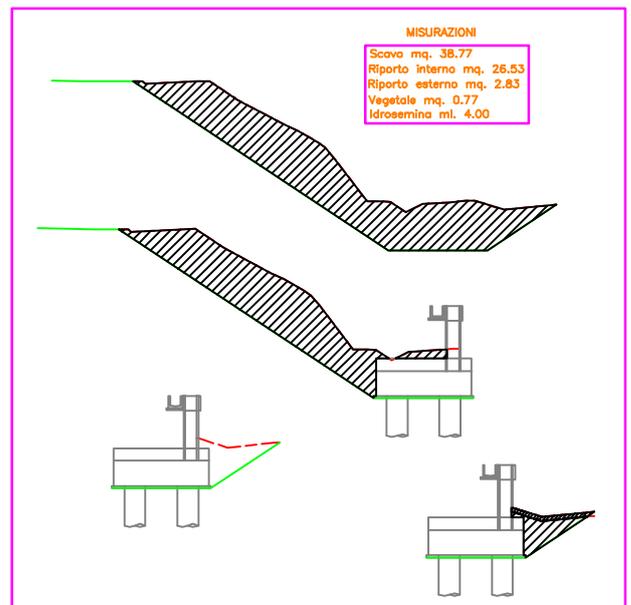


SEZIONE MS17-5

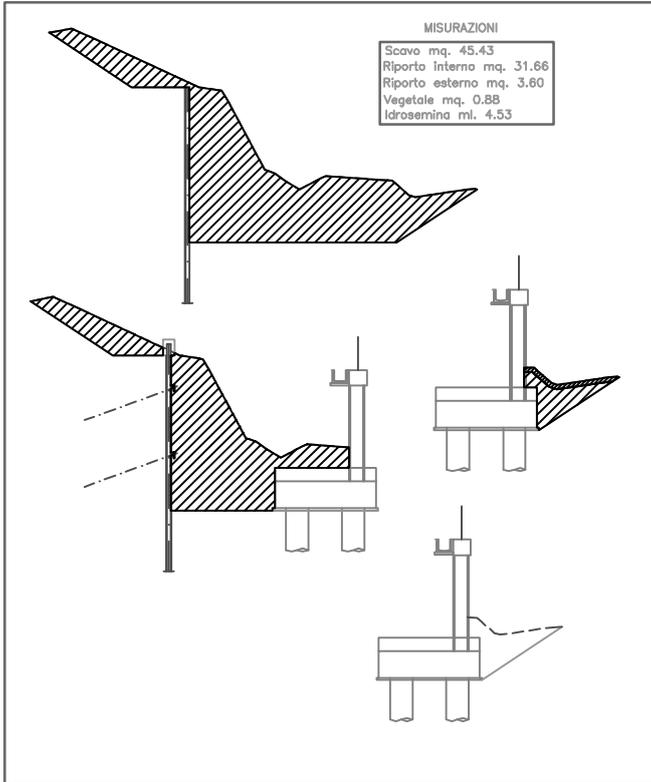


- MISURAZIONI - MEDIA -

Scavo mq.	43.85
Riparto interno mq.	30.99
Riparto esterno mq.	3.22
Vegetale mq.	0.77
Idrosemina ml.	4.01


SEZIONE MS17-13

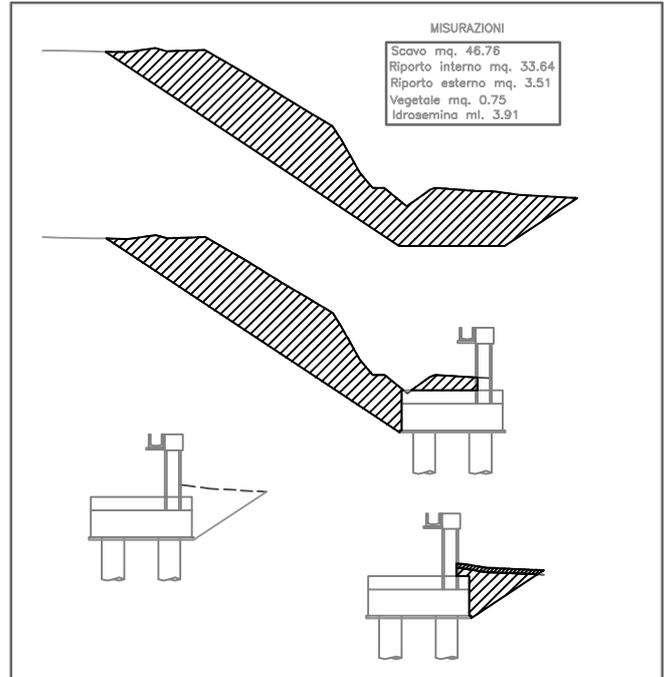


SEZIONE MS17-9

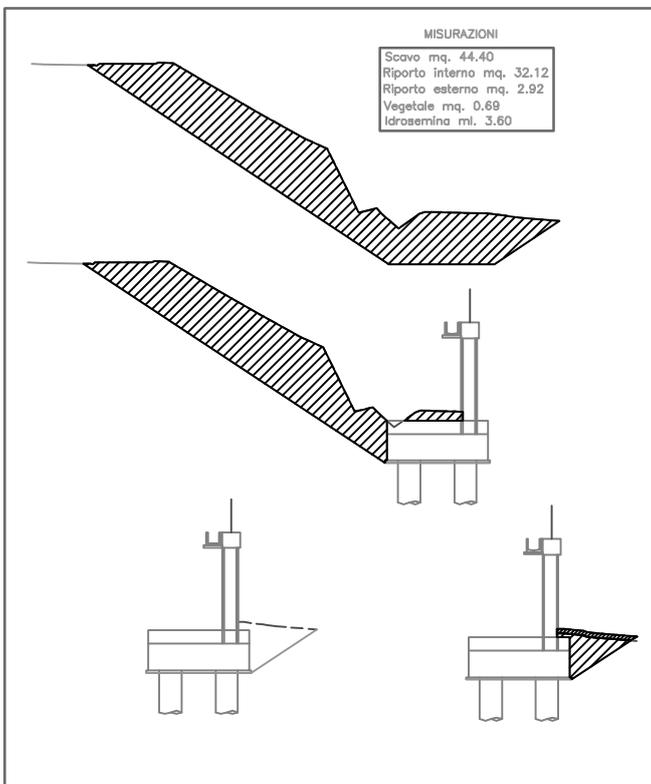

SEZIONE MS17-16

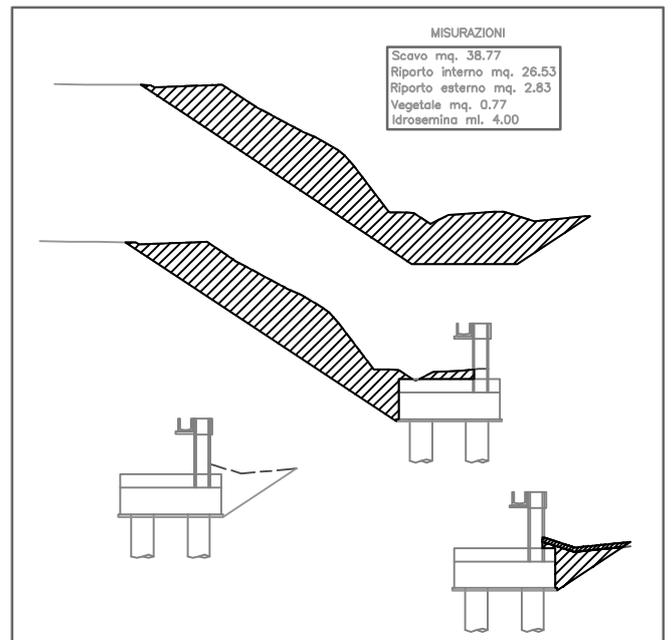


SEZIONE MS18-2

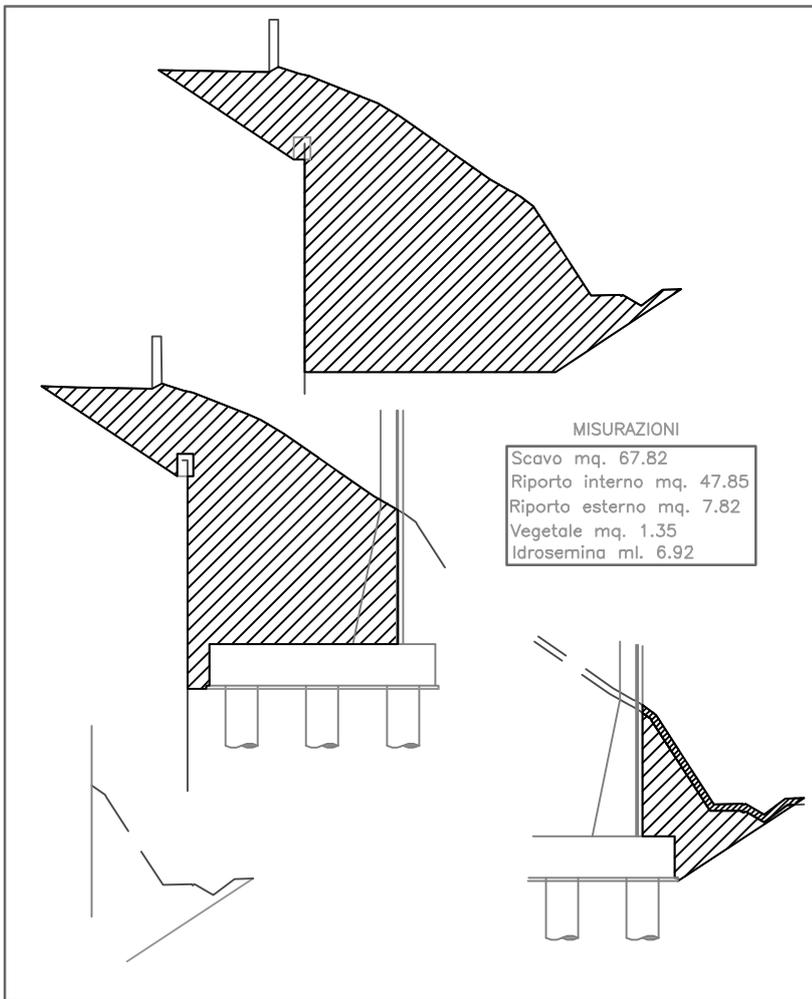


- MISURAZIONI - MEDIA -

Scavo mq.	54.84
Riporto interno mq.	36.11
Riporto esterno mq.	7.00
Vegetale mq.	1.18
Idrosemina ml.	6.03

SEZIONE MS18-5

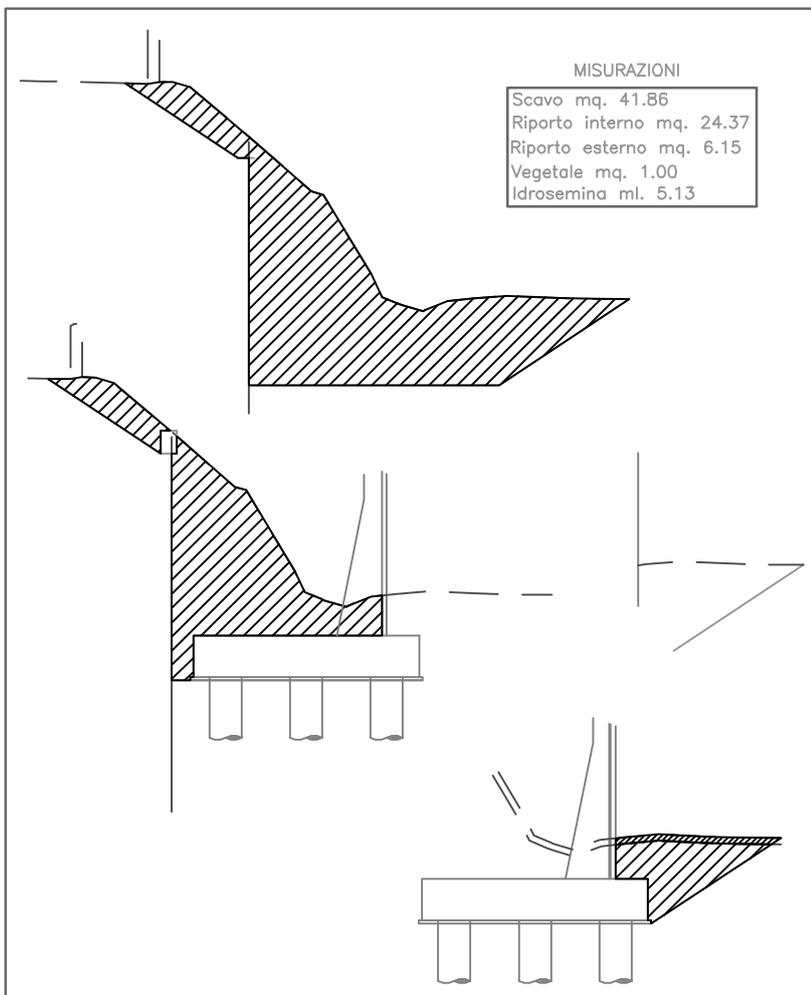


SEZIONE MS19-1

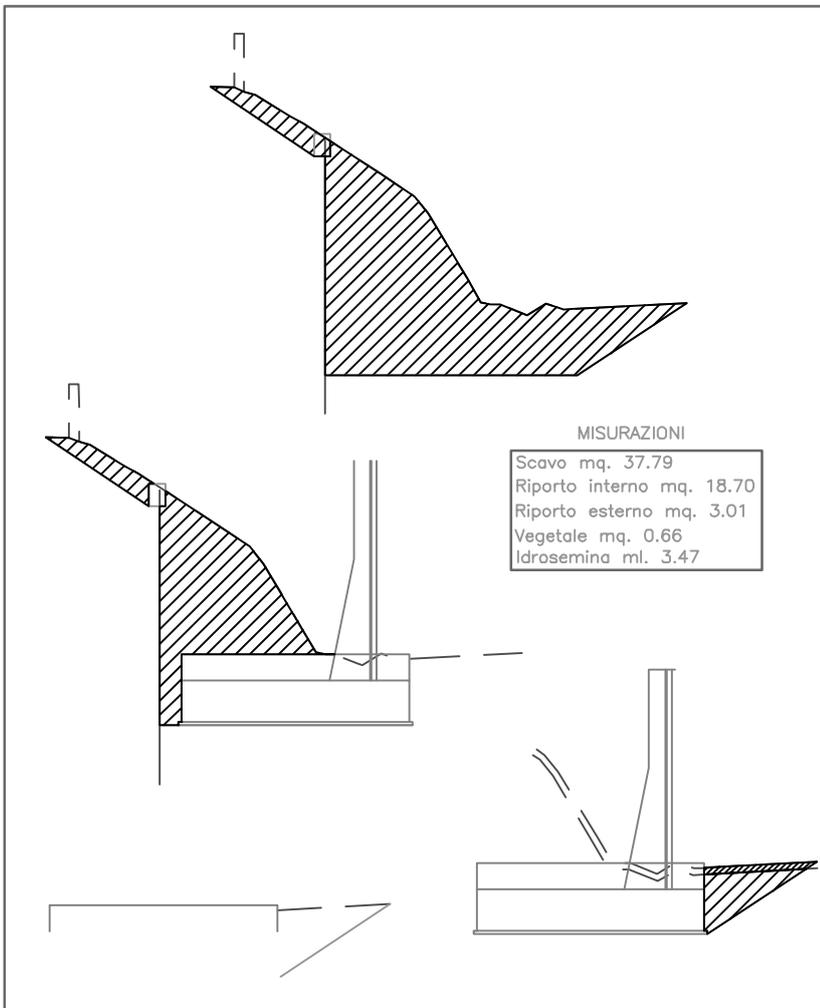


- MISURAZIONI - MEDIA -

Scavo mq.	44.35
Riporto interno mq.	25.20
Riporto esterno mq.	2.90
Vegetale mq.	0.69
Idrosemina ml.	3.97

SEZIONE MS19-4

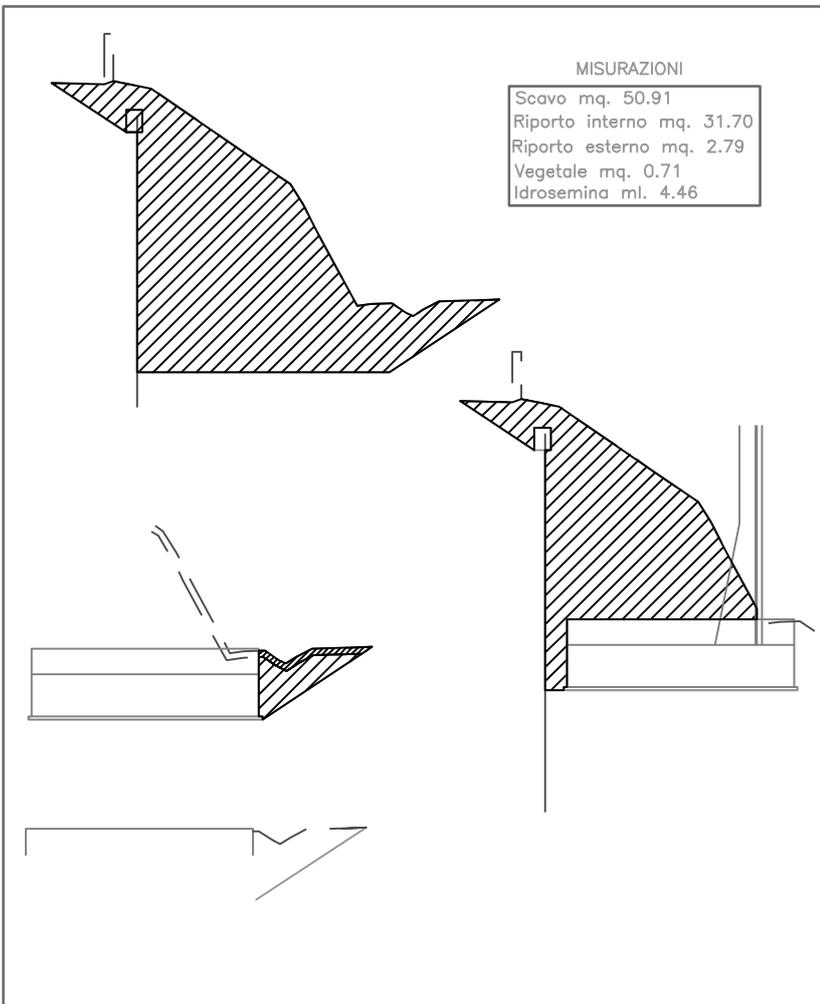


SEZIONE MS20-2

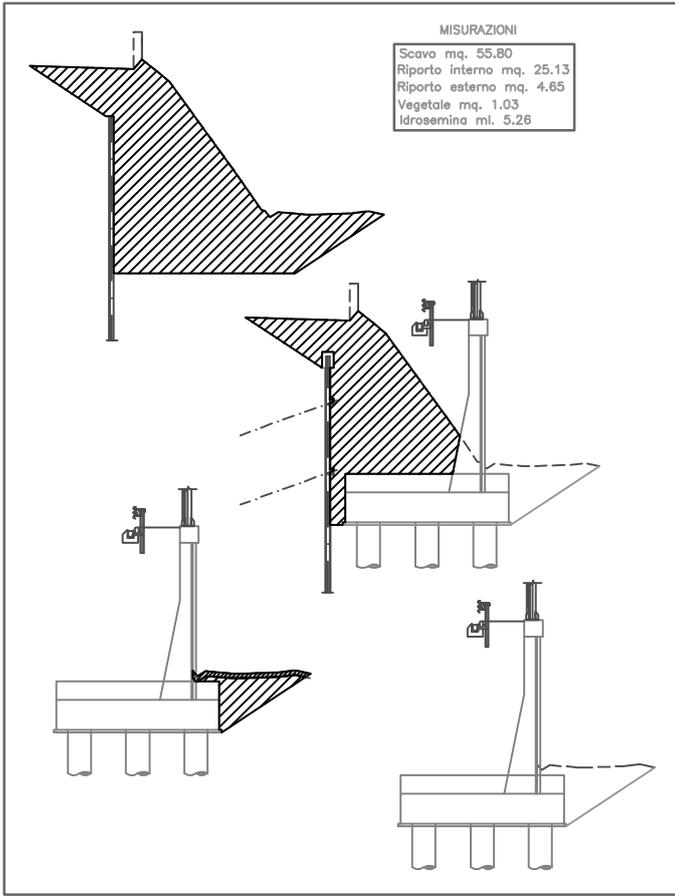


- MISURAZIONI - MEDIA -

Scavo mq.	57.24
Riparto interno mq.	29.26
Riparto esterno mq.	6.47
Vegetale mq.	1.89
Idrosemina ml.	6.11


SEZIONE MS20-9

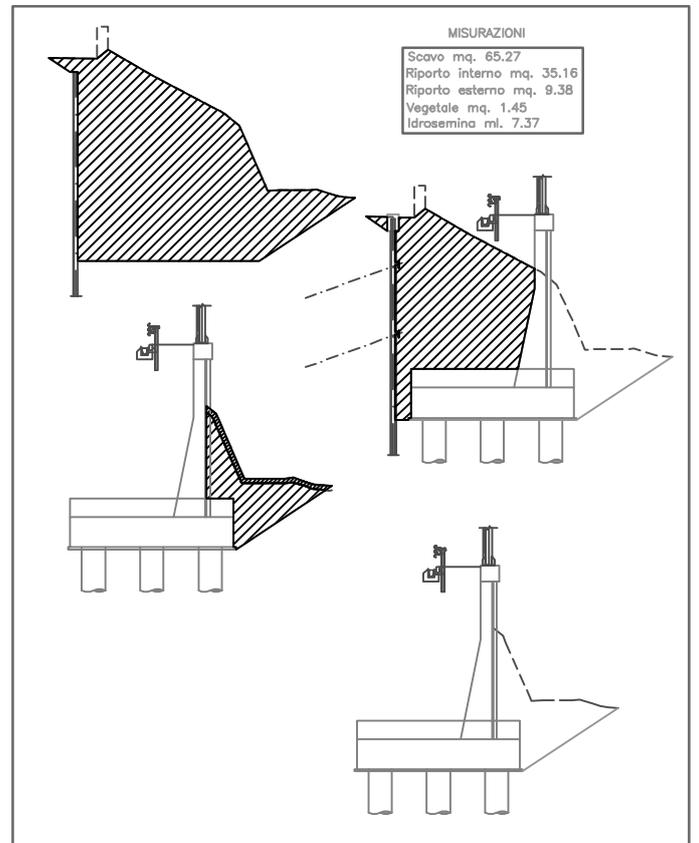


SEZIONE MS20-6

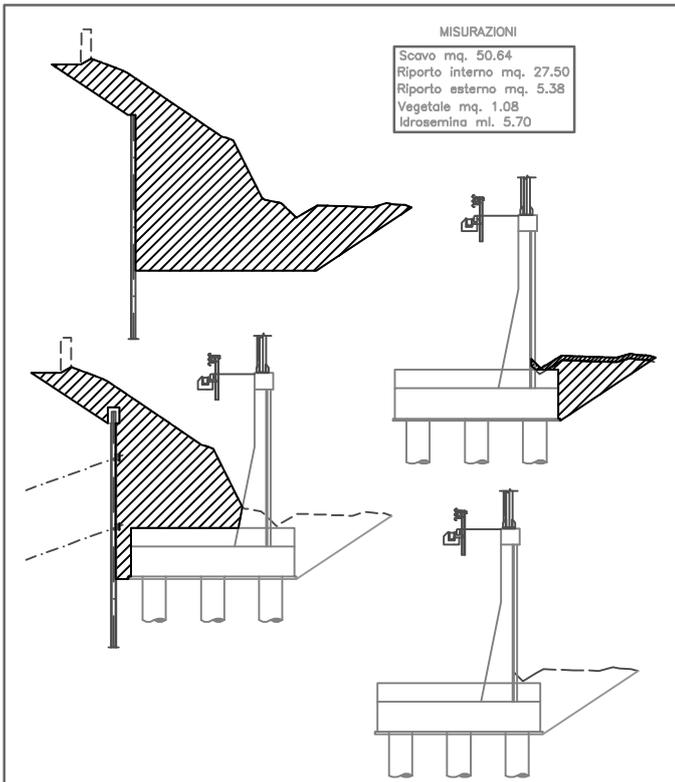

SEZIONE MS21-2

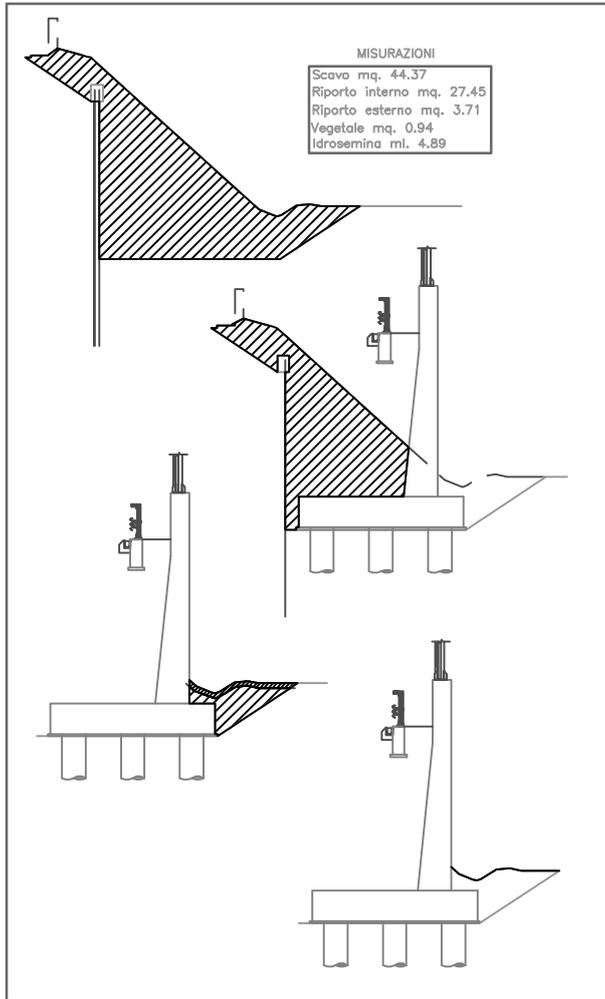


SEZIONE MS21-5

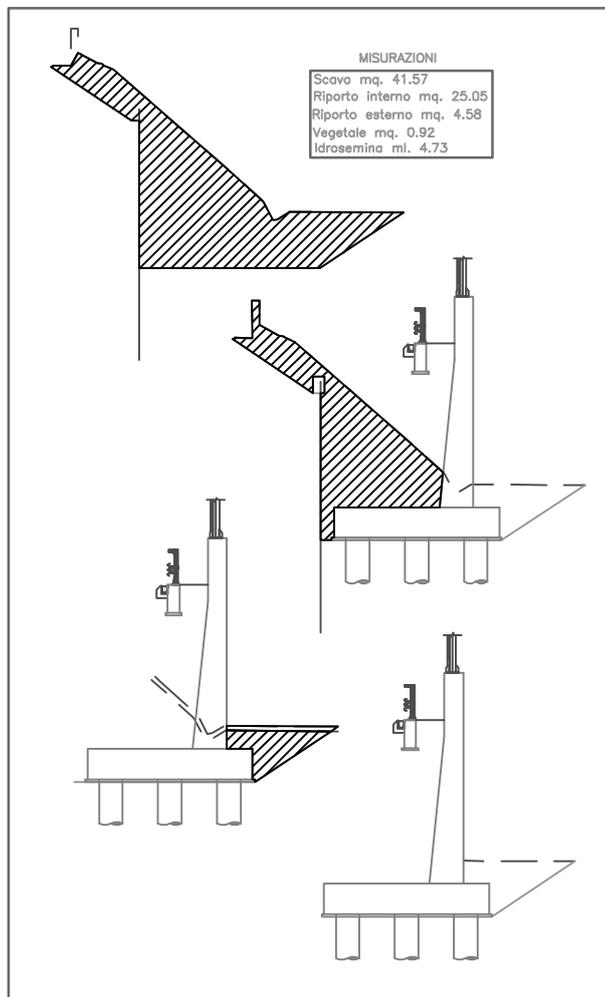

- MISURAZIONI - MEDIA -

Scavo mq.	42.97
Riparto interno mq.	26.25
Riparto esterno mq.	4.15
Vegetale mq.	0.93
Idrosemina ml.	4.81


SEZIONE MS22-4

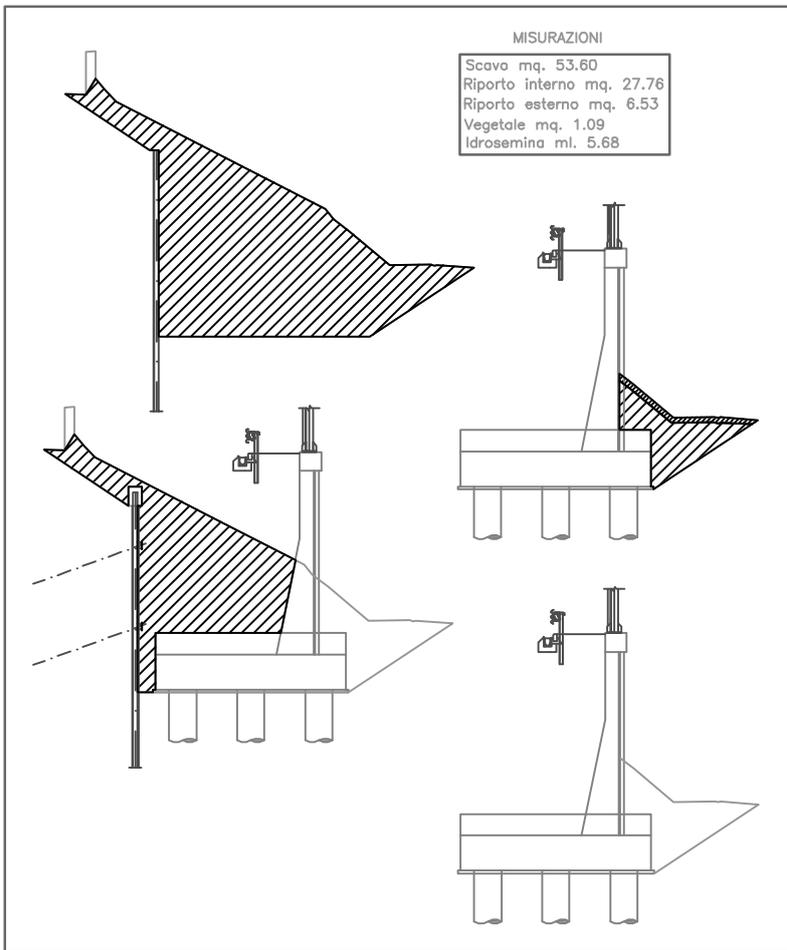


- MISURAZIONI - MEDIA -

Scavo mq. 58.22
Riparto interno mq. 29.34
Riparto esterno mq. 9.31
Vegetale mq. 1.14
Idrosemina ml. 5.88

SEZIONE MS22-2

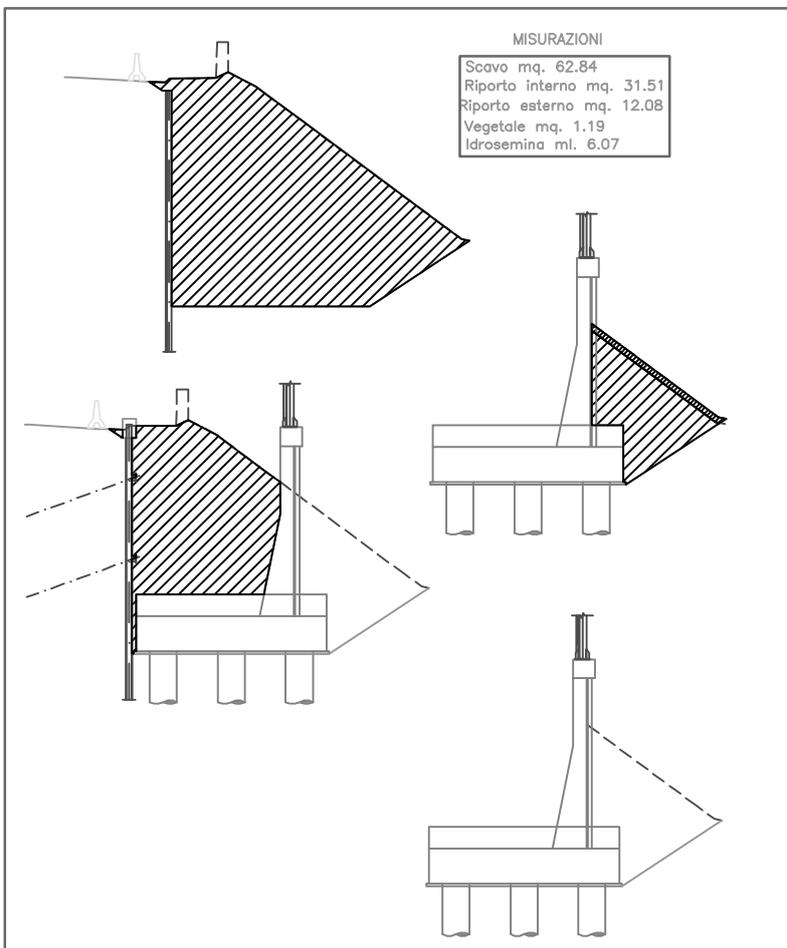


SEZIONE MS23-2

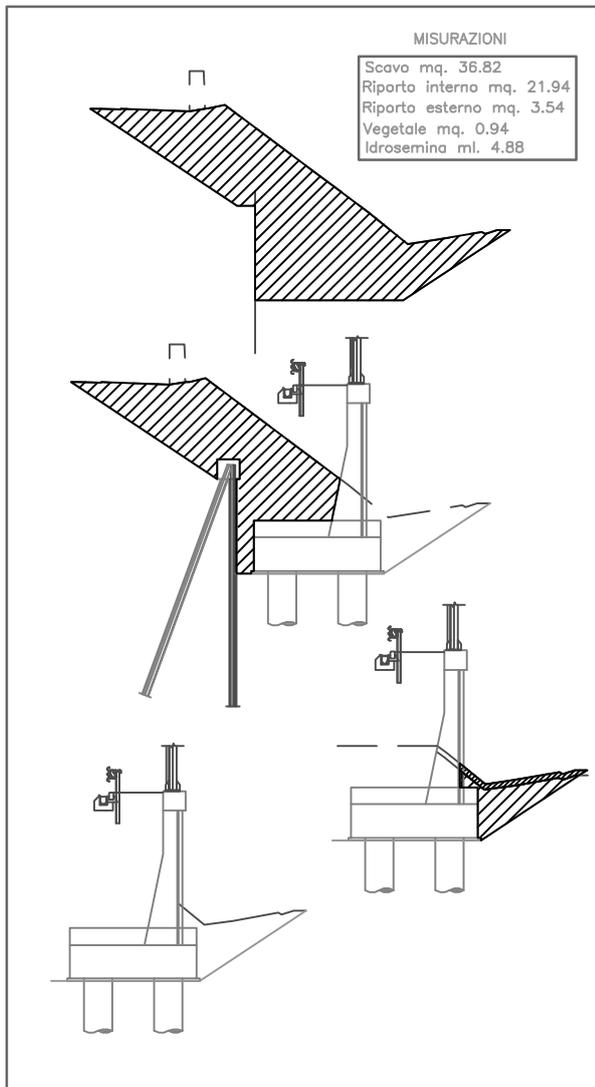


- MISURAZIONI - MEDIA -

Scavo mq.	36.21
Riporto interno mq.	21.55
Riporto esterno mq.	3.34
Vegetale mq.	0.84
Idrosemina ml.	4.35

SEZIONE MS23-9



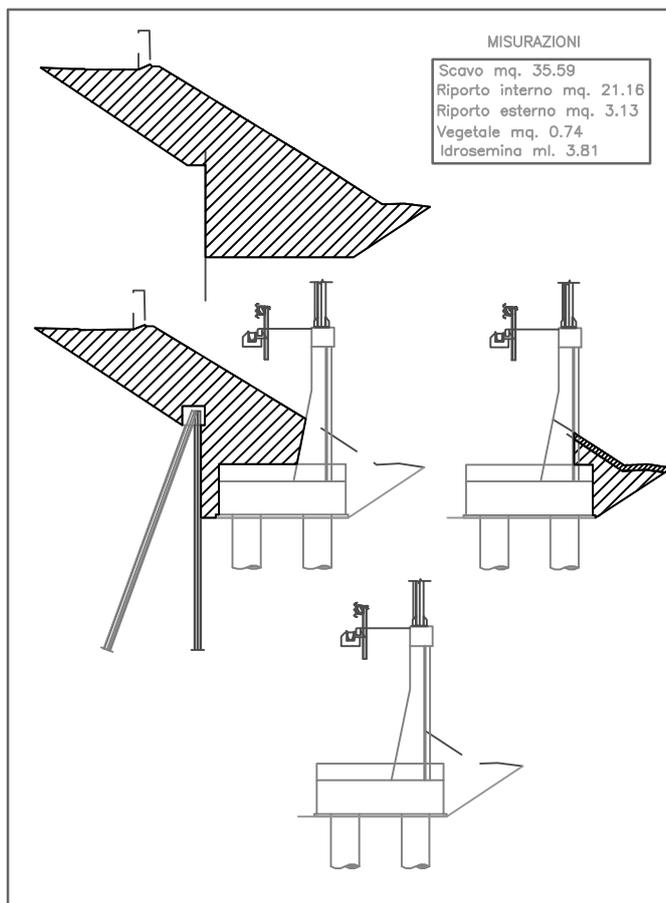


SEZIONE MS24-2

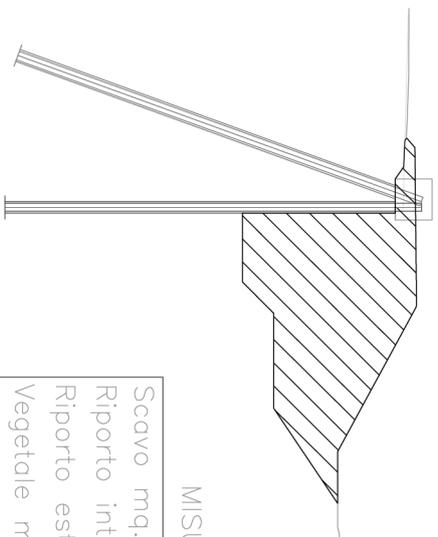


MISURAZIONI

Scavo mq. 11.73
Riparto interno mq. 5.28
Riparto esterno mq. 1.42
Vegetale mq. 0.47
Idrosemina ml. 2.50

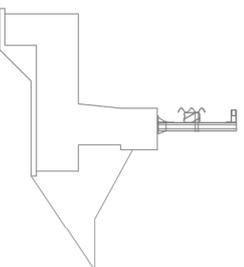
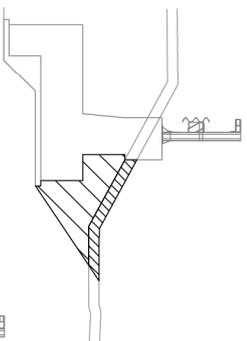
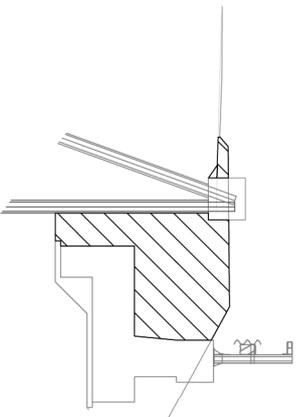


SEZIONE MS24-16

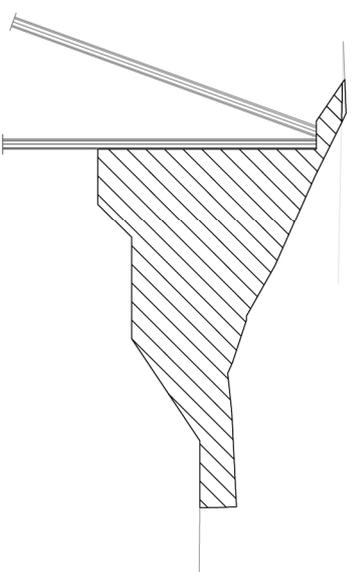


MISURAZIONI

Scavo mq. 23.41
Riparto interno mq. 11.87
Riparto esterno mq. 5.43
Vegetale mq. 1.09
Idrosemina ml. 6.65

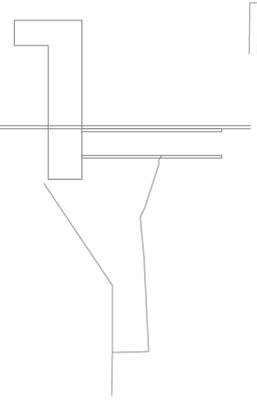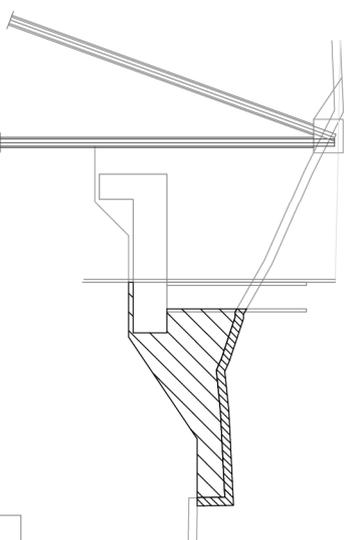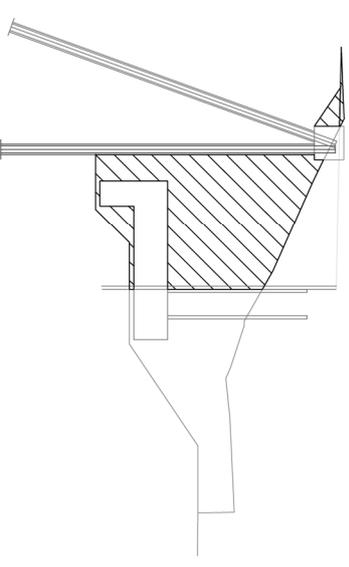

SEZIONE MS25-2

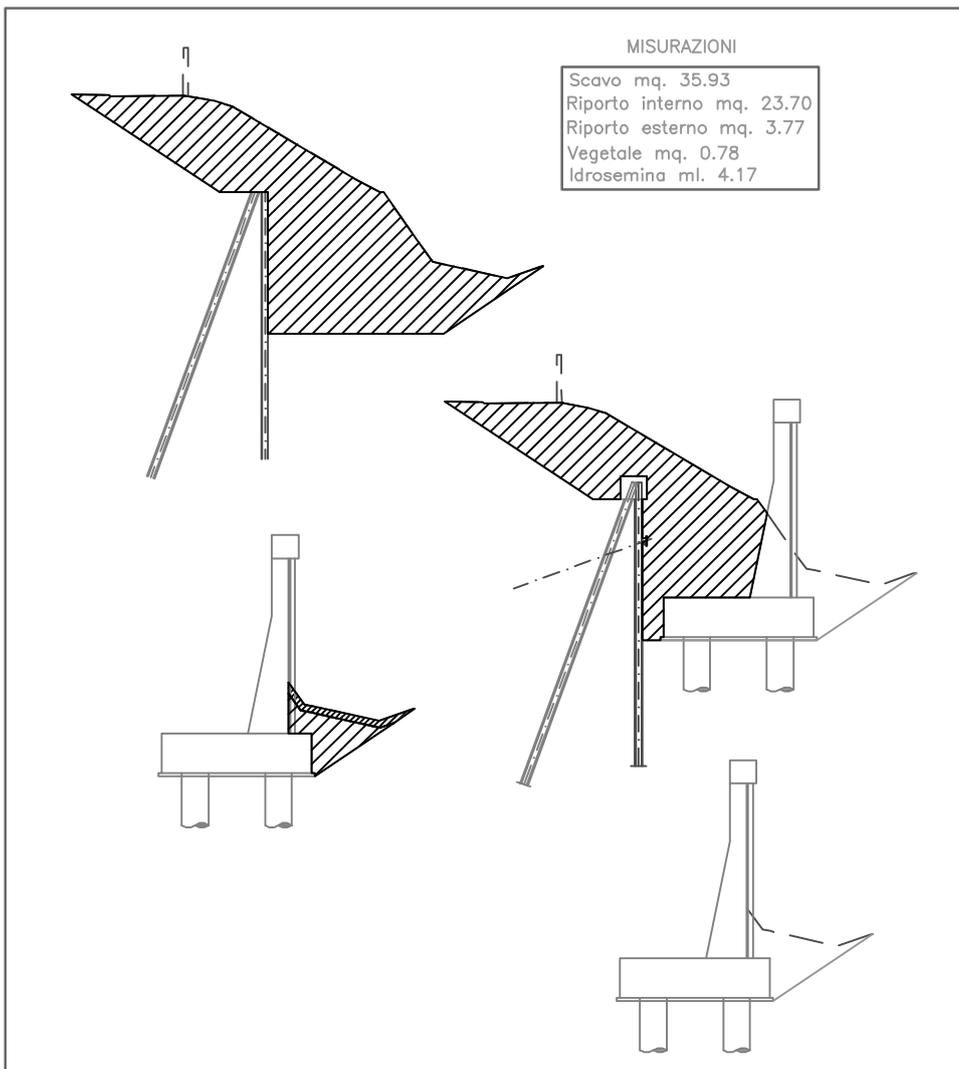

- MISURAZIONI - MEDIA -

Scavo mq.	36.13
Riporto interno mq.	23.89
Riporto esterno mq.	3.38
Vegetale mq.	0.80
Idrosemina ml.	4.24

SEZIONE MS25-4

