

AUTOSTRADA (A14) : BOLOGNA–BARI–TARANTO
TRATTO: BOLOGNA BORGO PANIGALE – BOLOGNA SAN LAZZARO

POTENZIAMENTO DEL SISTEMA TANGENZIALE DI BOLOGNA
TRA BORGO PANIGALE E SAN LAZZARO

PROGETTO DEFINITIVO

A1 – CORPO AUTOSTRADALE

PARTE STRADALE

SEZIONI TRASVERSALI CORRENTI

SEZIONI TRASVERSALI TANGENZIALE NORD

da 401 a 500

IL PROGETTISTA SPECIALISTICO
Ing. Gianluca Salvatore Spinazzola
Ord. Ingg. Milano N. 26796
RESPONSABILE STRADE, ARREDI
E ANALISI TRASPORTISTICHE

IL RESPONSABILE INTEGRAZIONE
PRESTAZIONI SPECIALISTICHE
Ing. Raffaele Rinaldesi
Ord. Ingg. Macerata N. A1068

IL DIRETTORE TECNICO
Ing. Orlando Mazza
Ord. Ingg. Pavia N. 1496
PROGETTAZIONE NUOVE OPERE AUTOSTRADALI

CODICE IDENTIFICATIVO															Ordinatore:
RIFERIMENTO PROGETTO					RIFERIMENTO DIRETTORIO					RIFERIMENTO ELABORATO					
Codice	Commessa	Lotto, Sub-Prog. Cod. Approlo	Fase	Capitolo	Paragrafo	WBS		PARTE D'OPERA		Tip.	Disciplina	Progressivo	Rev.		
11114420001	P	D									S	T	D	00	
11114420001	P	D										0	2	1	
11114420001	P	D										1	1	0	
11114420001	P	D										1	1	0	
PROJECT MANAGER:
Ing. Giulio Ghezzi
Ord. Ingg. Pesaro Urbino N. 1768

SUPPORO SPECIALISTICO:

speea
ENGINEERING

gruppo Atlantia

REDATTO:

VERIFICATO:

–

–

REVISIONE

n. data

0 NOVEMBRE 2016

1 DICEMBRE 2016

VISTO DEL COMMITTENTE

VISTO DEL CONCEDENTE


IL RESPONSABILE UNICO DEL PROCEDIMENTO
Ing. Marilisa Conte

Ministero delle Infrastrutture e dei Trasporti
DIPARTIMENTO REGIONALE
STRUTTURE DI VIGILANZA SULLE CONCESSIONI E AUTOSTRADALI

SEZIONE TN-401

PROGRESSIVA 16000.00


S STERRO	m²	6.41
PA BINDER	m²	0.46
PB BASE	m²	2.06
PC MISTO CEMENTATO	m²	3.11
PD STABILIZZATO	m²	2.11
RA RILEVATO ARGINELLO	m²	0.80
VR VEGETALE IN RILEVATO	m²	0.27
co CORDOLO C.L.S (ML)	m	0.99
ci COMPATT. IN TRINCEA	m	12.70
af DEMOLIZIONE PAV.	m	2.49
Id IDROSEMINA	m	1.25
si SCOTICO IN TRINCEA (	m	11.46
ud USURA DRENANTE	m	9.97

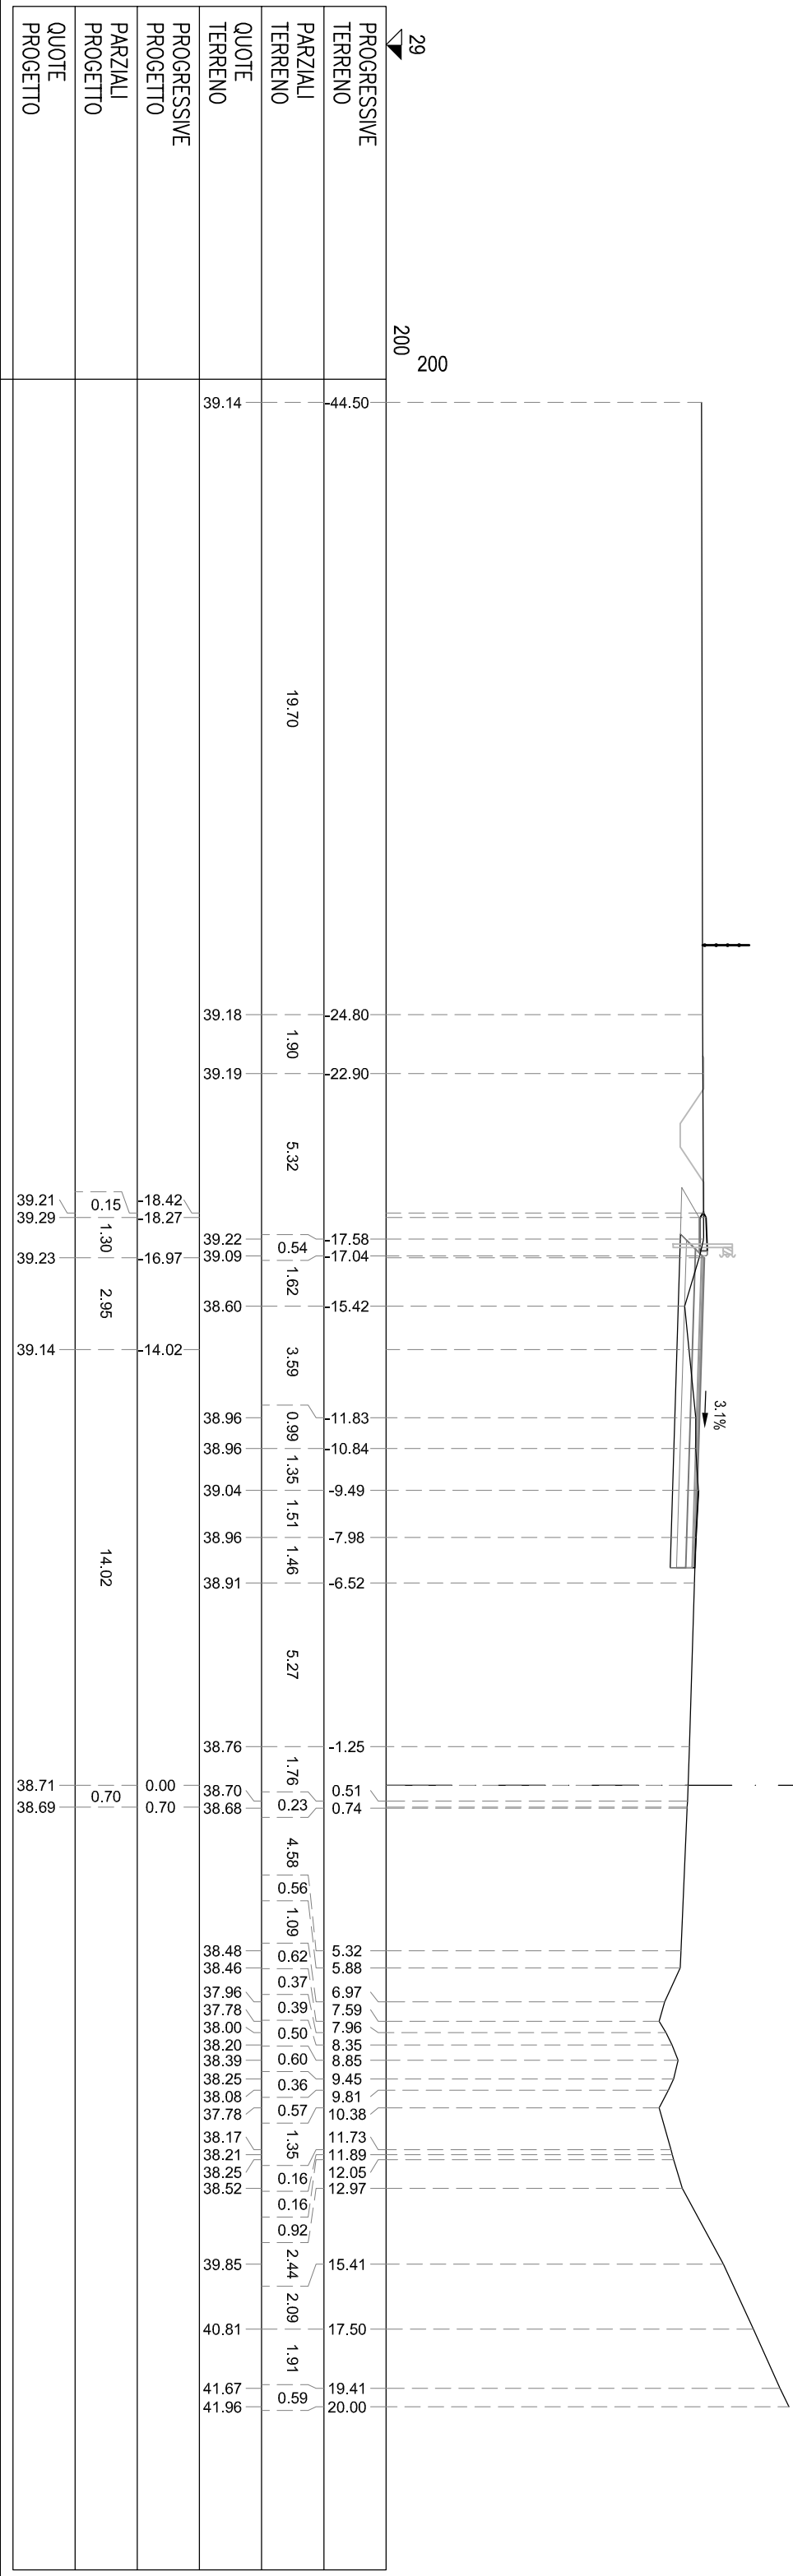

SEZIONE TN-402

PROGRESSIVA 16020.00


S STEREO	m²	5.07
R RIPIANTO	m²	0.51
PA BINDER	m²	2.01
PB BASE	m²	3.10
PC PMISTO CEMENTATO	m²	2.09
PD STABILIZZATO	m²	2.77
RA RILEVATO ARGINELLO	m²	0.58
RG SCAVO GRADONATURA	m²	0.88
VR VEGETALE IN RILEVATO	m²	0.41
co CORDOLO CLS (ML)	m	1.00
cl COMPATT. IN TRINCEA	m	8.69
fb DEMOLIZIONE PAV.	m	2.71
gr GRADONATURA	m	3.05
id IDROSEMINA	m	2.13
sc SCOTTICO	m	3.06
st SCOTTICO IN TRINCEA (	m	8.69
ud USURA DRENANTE	m	9.89

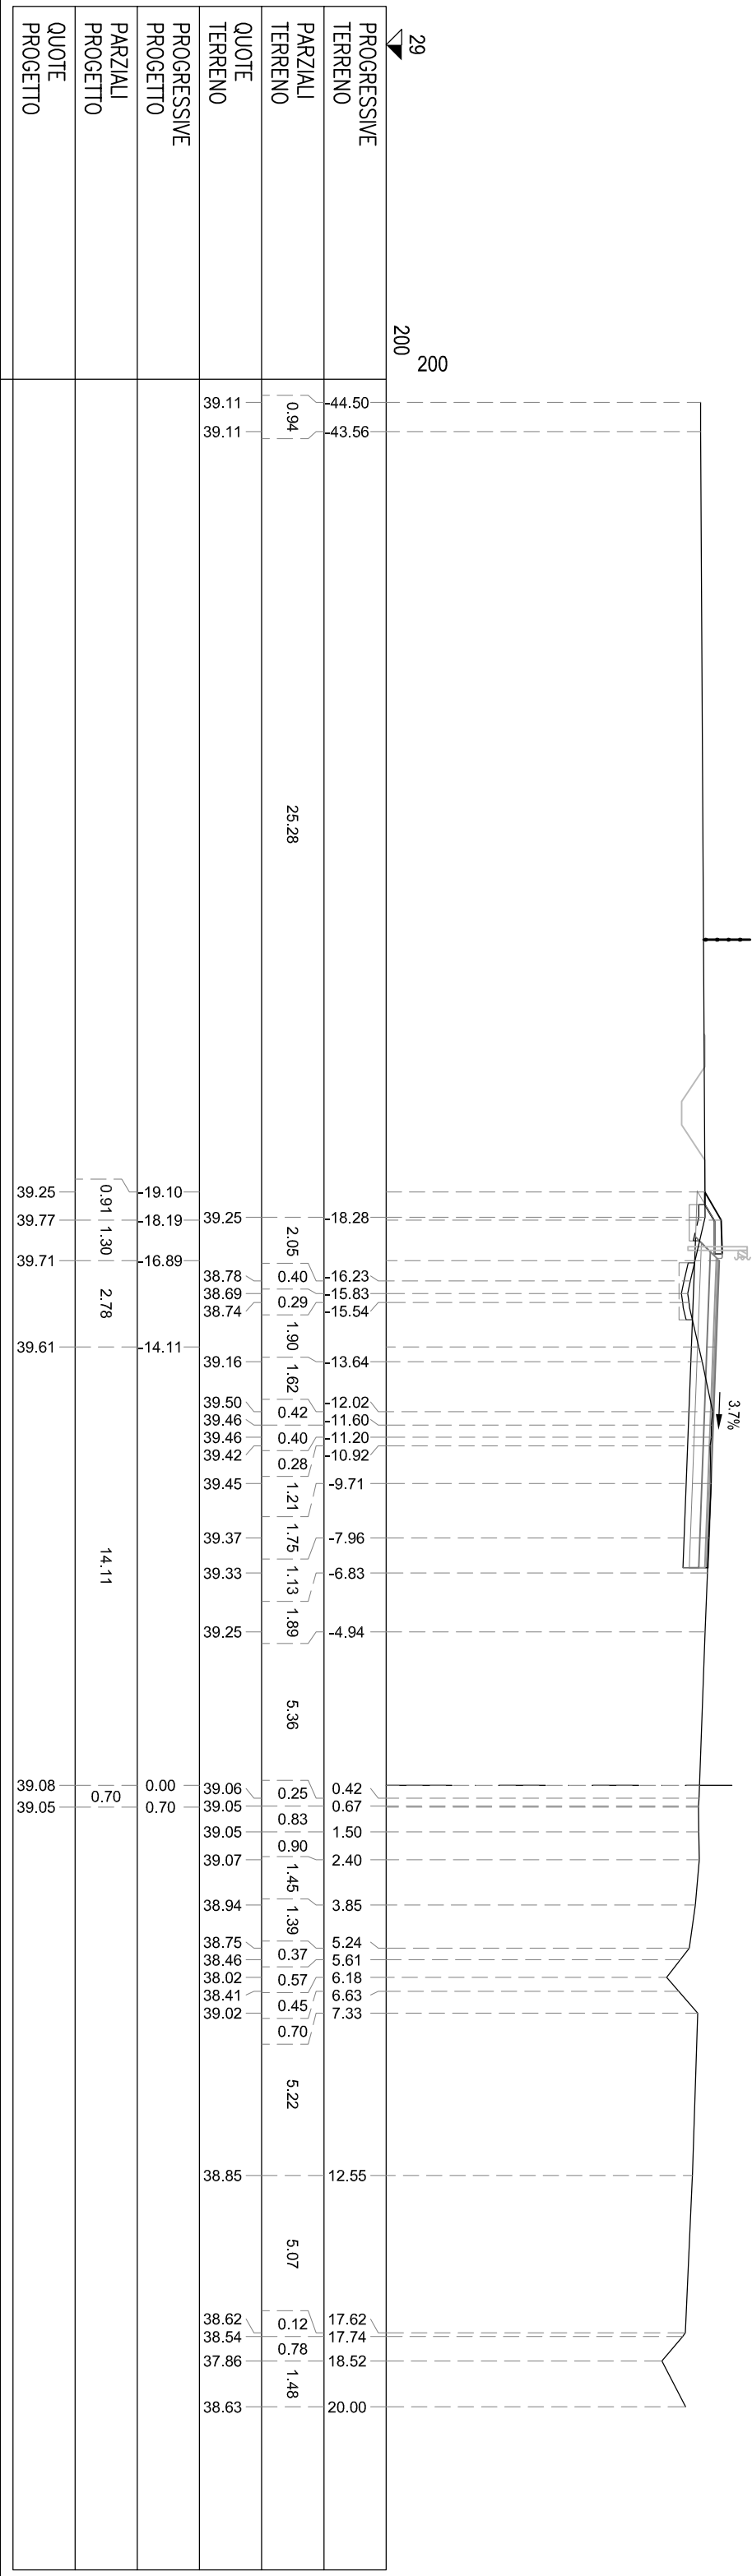

SEZIONE TN-403
PROGRESSIVA 16040.00

S STERRO	m²	3.90
R RIPORTO	m²	2.33
PA BINDER	m²	0.51
PB BASE	m²	1.98
PC MISTO CEMENTATO	m²	3.08
PD STABILIZZATO	m²	2.08
RA RILEVATO ARGINELLO	m²	0.76
SG SCAVO GRADONATURA	m²	0.57
VR VEGETALE IN RILEVATO	m²	0.58
co CORDOLO CLS (ML)	m	1.00
ct COMPATT. IN TRINCEA	m	6.91
fb DEMOLIZIONE PAV.	m	2.99
gr GRADONATURA	m	3.67
id IDROSEMINA	m	2.96
sc SCOTICO	m	5.48
st SCOTICO IN TRINCEA (	m	6.91
ud USURA DRENANTE	m	9.79


30
200
200

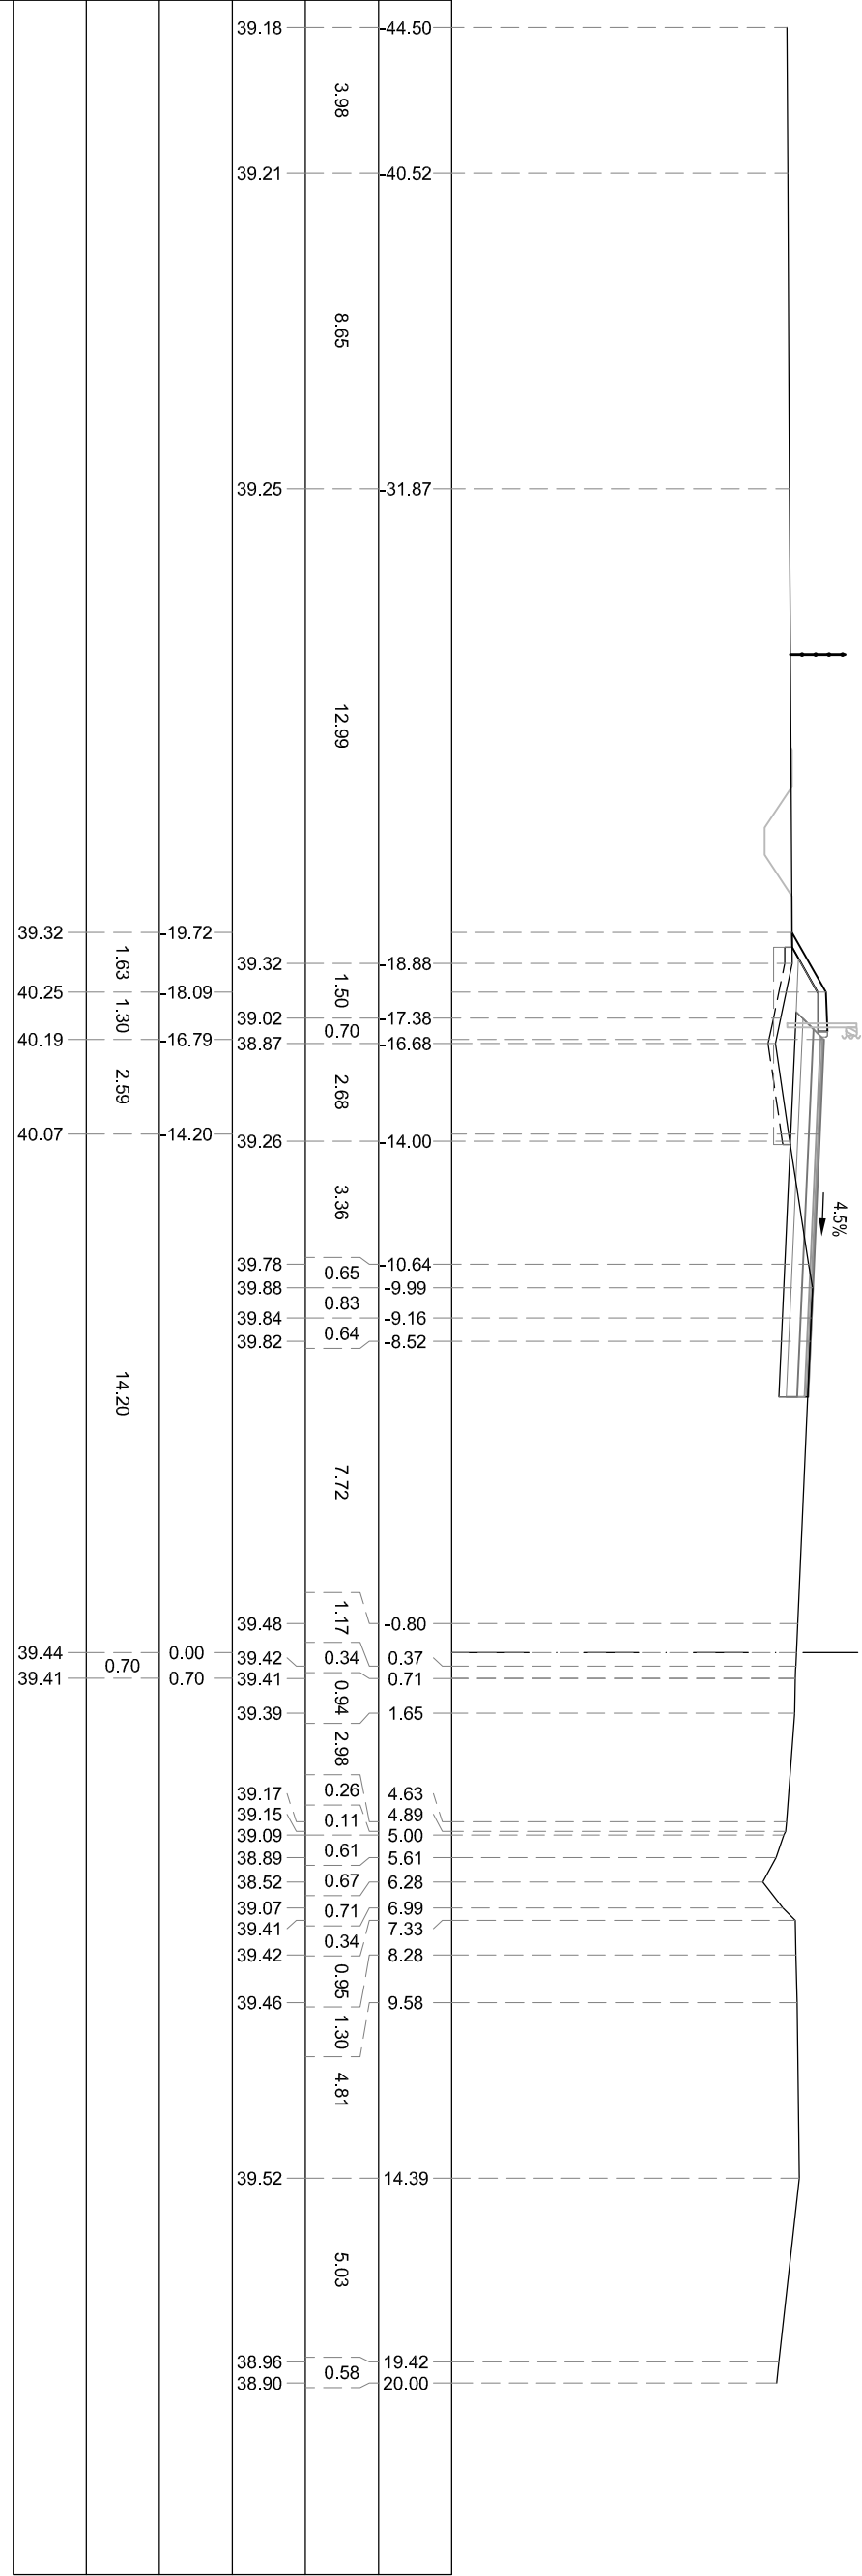

SEZIONE TN-404


PROGRESSIVA 16060.00

S STEREO	m²	6.16
R RIPIANTO	m²	2.40
PA BINDER	m²	0.45
PB BASE	m²	2.03
PC MISTO CEMENTATO	m²	3.01
PD STABILIZZATO	m²	2.08
RA RILEVATO ARGINELLO	m²	1.45
RG SCALFO GRADONATURA	m²	1.76
VR VEGETALE IN RILEVATO	m²	0.75
co CORDOLO CLS (ML)	m	0.99
cl COMPATT. IN TRINCEA	m	9.15
fm DEMOLIZIONE PAV.	m	4.53
gr GRADONATURA	m	4.03
id IDROSEMINA	m	3.77
sc SCOTTICO	m	4.03
st SCOTTICO IN TRINCEA (	m	9.15
ud USURA DRENANTE	m	9.75

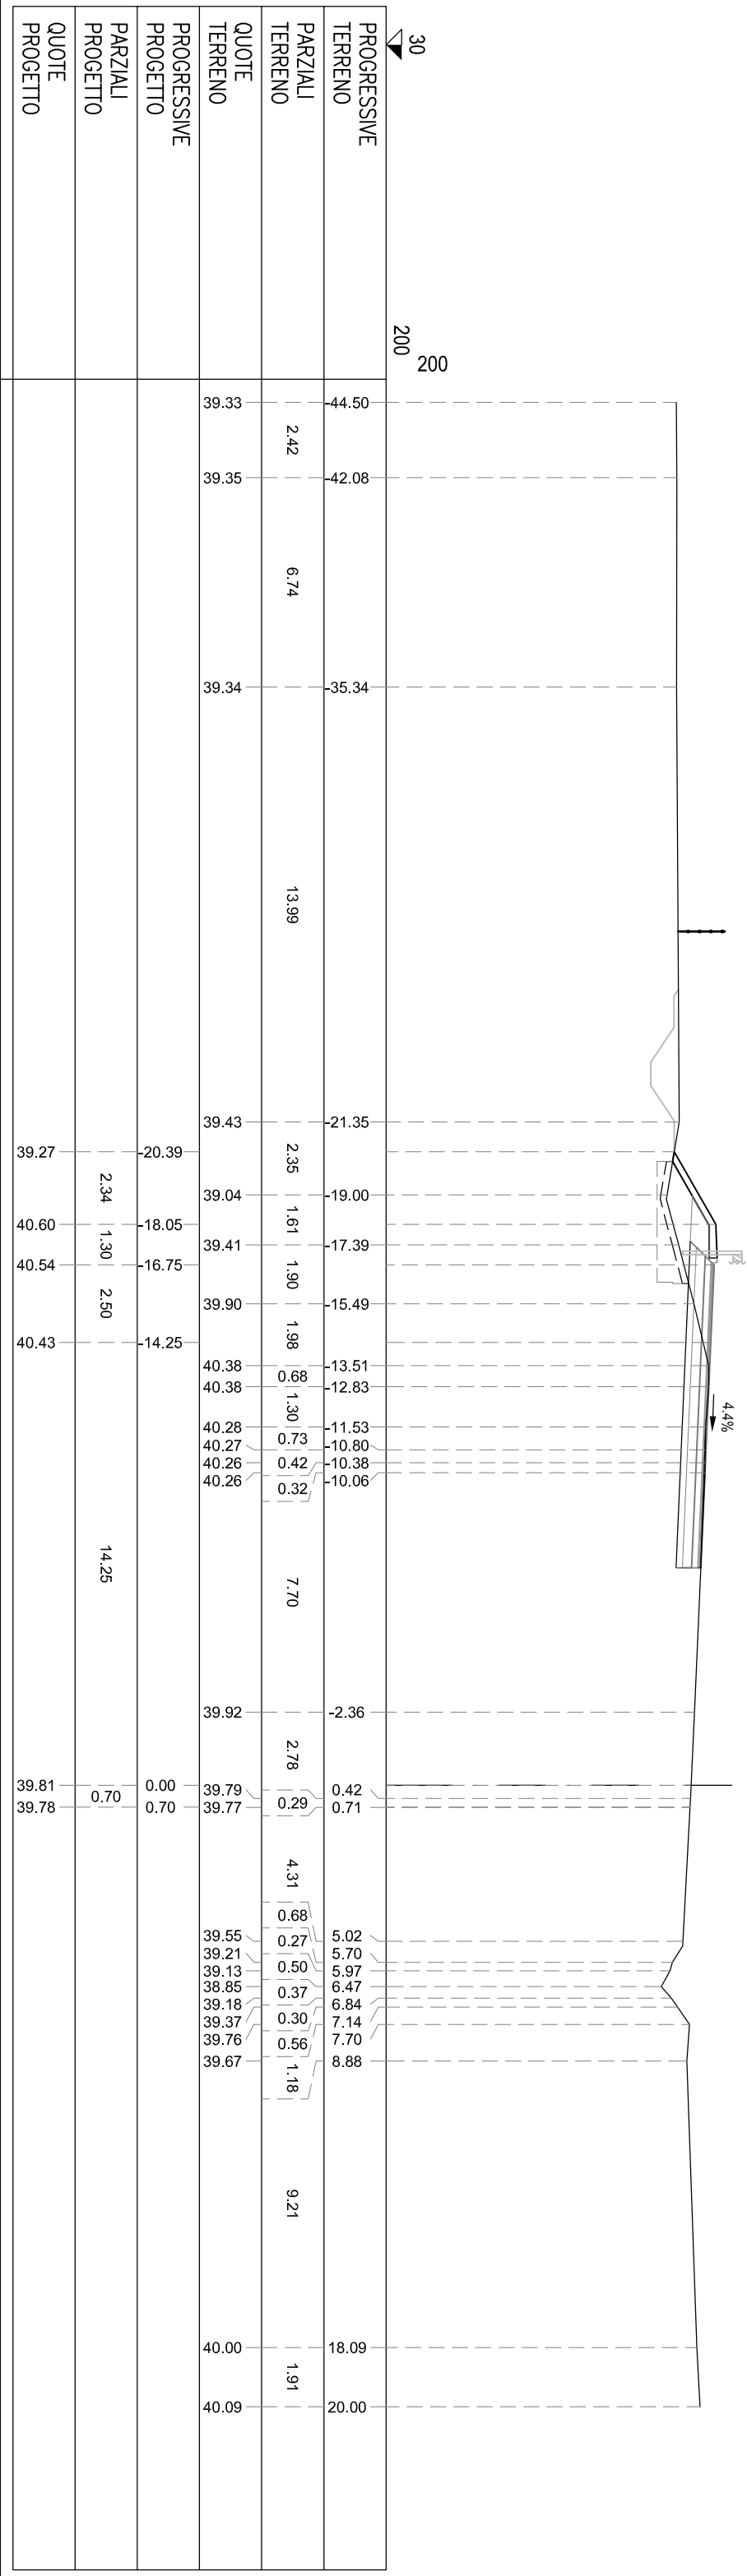

SEZIONE TN-405
PROGRESSIVA 16080.00


S STERRO	m²	7.49
R RIPOORTO	m²	0.90
PA BINDER	m²	0.51
PB BASE	m²	1.97
PC MISTO CEMENTATO	m²	3.06
PD STABILIZZATO	m²	2.12
RA RILEVATO/ARGINELLO	m²	0.76
SG SCAVO GRADONATURA	m²	1.27
VR VEGETALE IN RILEVATO	m²	0.72
co CORDOLO CLS (ML)	m	0.99
ct COMPATT. IN TRINCEA	m	10.28
fb DEMOLIZIONE PAV.	m	8.62
gr GRADONATURA	m	2.54
id IDROSEMINA	m	3.85
sc SCOTICO	m	2.54
st SCOTICO IN TRINCEA (	m	10.28
ud USURA DRENANTE	m	9.75

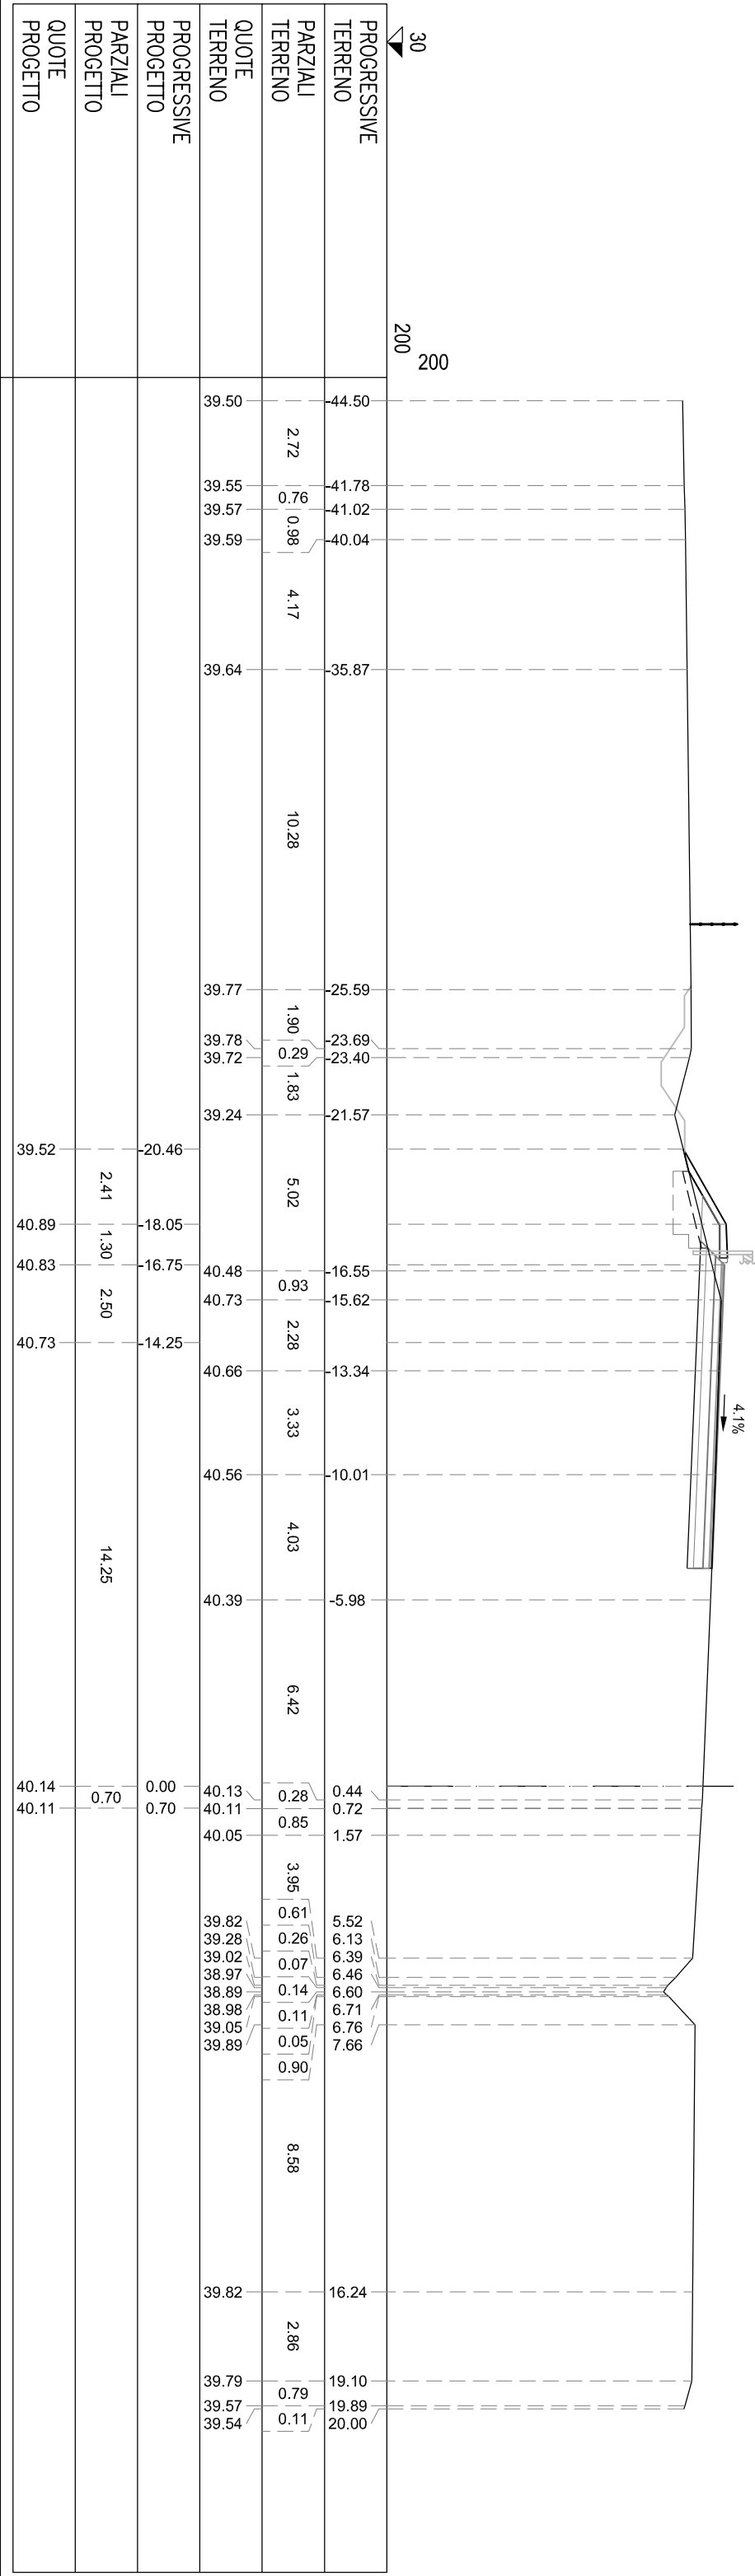

SEZIONE TN-406
PROGRESSIVA 16100.00

S STERRO	m²	8.30
R RIPORTO	m²	1.17
PA BINDER	m²	0.50
PB BASE	m²	1.98
PC MISTO CEMENTATO	m²	3.06
PD STABILIZZATO	m²	2.08
RA RILEVATO/ARGINELLO	m²	0.78
SG SCAVO GRADONATURA	m²	1.34
VR VEGETALE IN RILEVATO	m²	0.79
co CORDOLO CLS (ML)	m	1.00
ct COMPATT. IN TRINCEA	m	10.39
fb DEMOLIZIONE PAV.	m	3.68
gr GRADONATURA	m	2.76
id IDROSEMINA	m	4.17
sc SCOTICO	m	2.76
st SCOTICO IN TRINCEA (	m	10.39
ud USURA DRENANTE	m	9.75


31
200
200

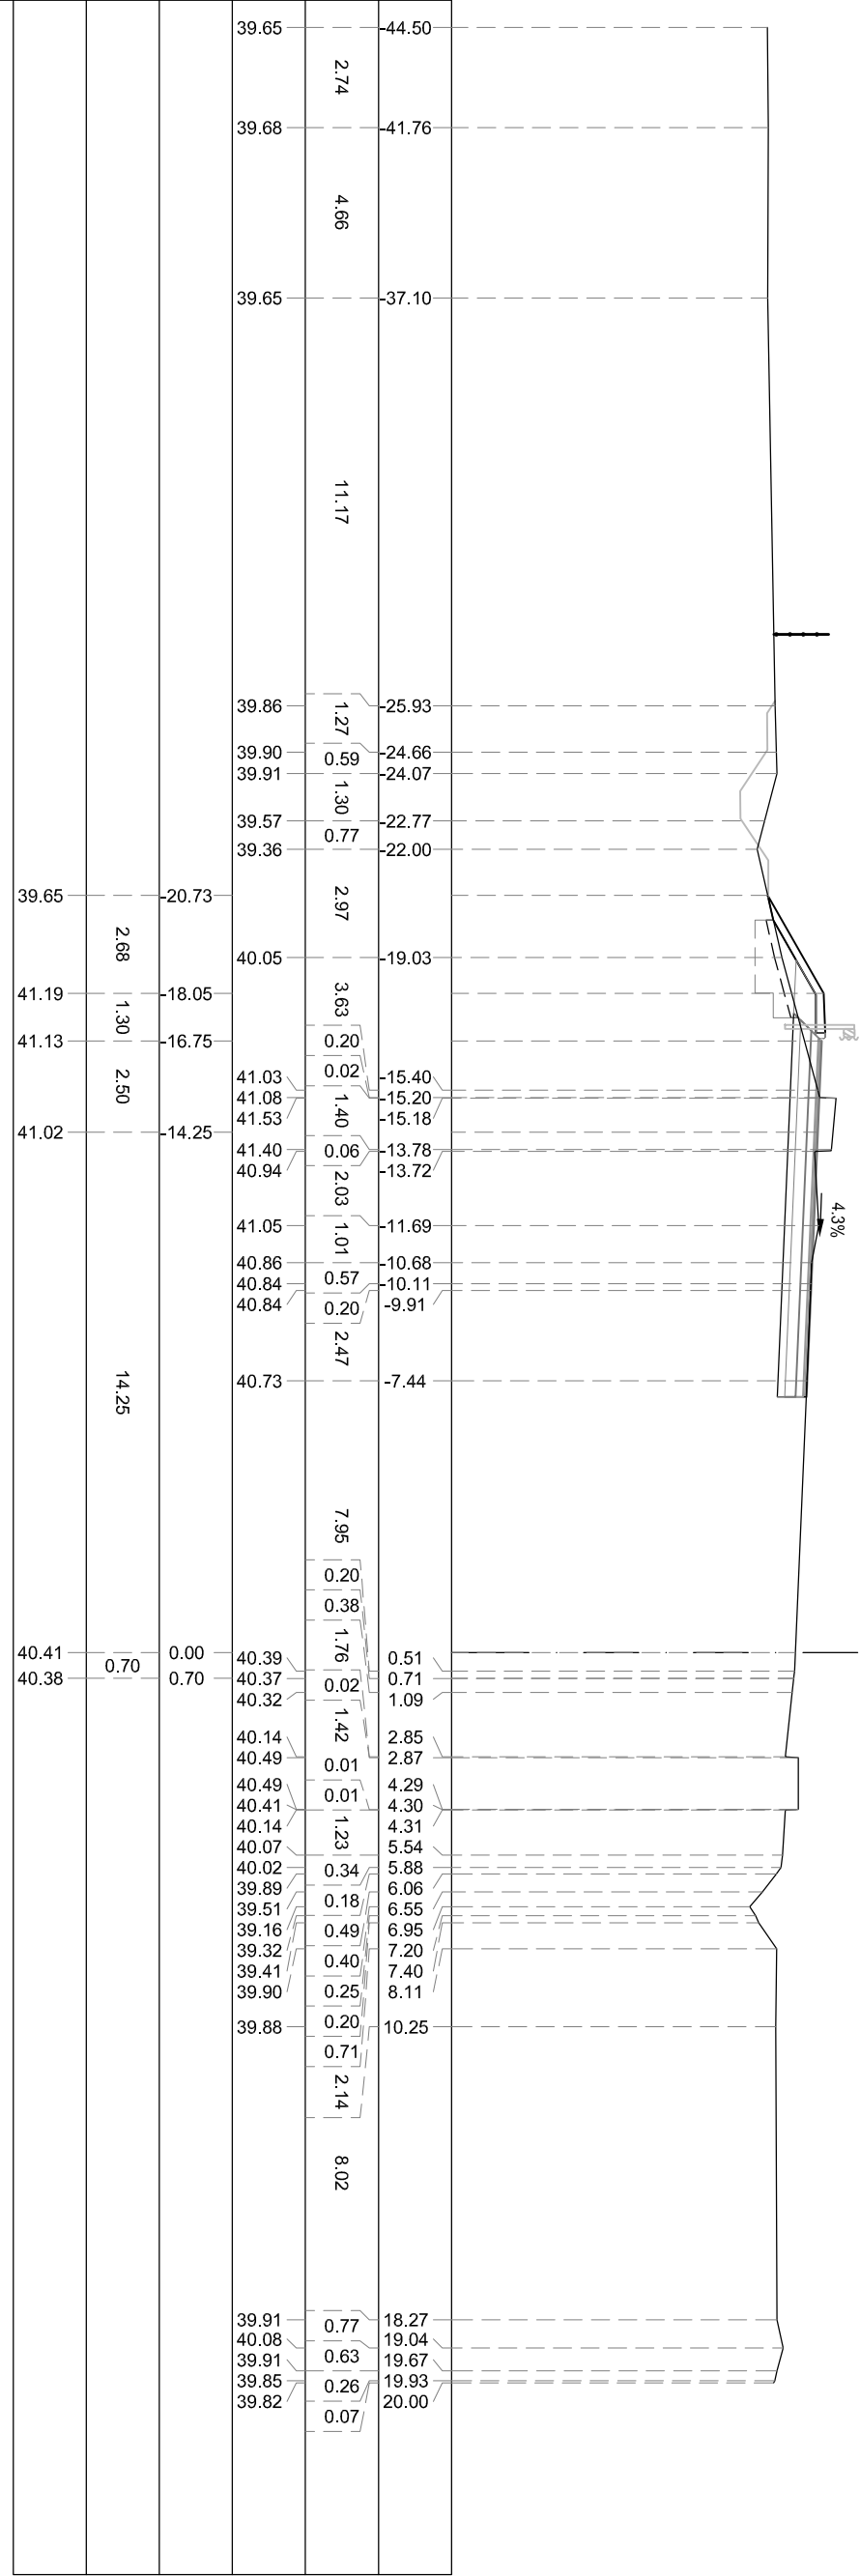

SEZIONE TN-407

PROGRESSIVA 16120.00

S STEREO	m²	4.40
R RIPIANTO	m²	5.11
PA BINDER	m²	0.50
PB BASE	m²	1.98
PC MISTO CEMENTATO	m²	3.02
PD STABILIZZATO	m²	2.13
RA RILEVATO ARGINELLO	m²	0.77
RG SCAVO GRADONATURA	m²	3.26
VR VEGETALE IN RILEVATO	m²	0.79
co CORDOLO CLS (ML)	m	1.00
cl COMPATT. IN TRINCEA	m	6.98
fb DEMOLIZIONE PAV.	m	3.51
gr GRADONATURA	m	6.50
id IDROSEMINA	m	4.05
sc SCOTTICO	m	6.50
sc SCOTTICO IN TRINCEA (	m	6.98
ud USURA DRENANTE	m	9.75

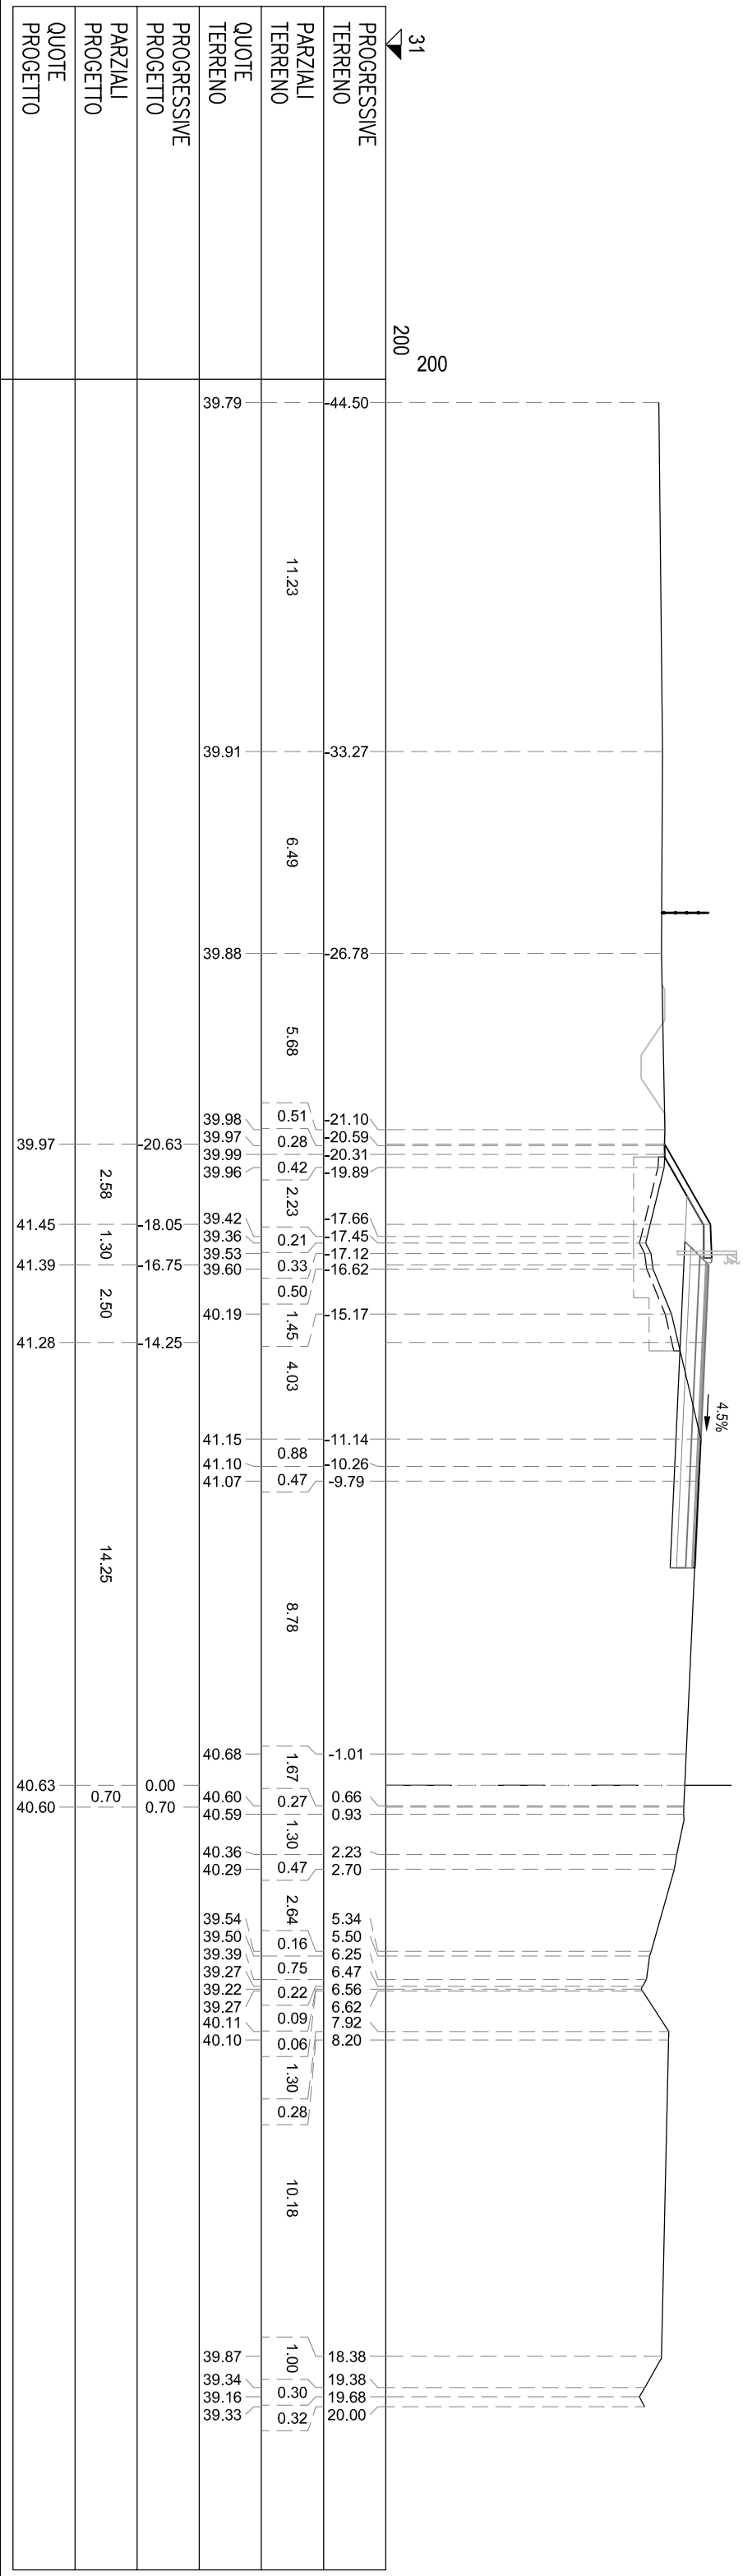

SEZIONE TN-408
PROGRESSIVA 16140.00

S STERRO	m²	4.28
R RIPOERTO	m²	5.60
PA BINDER	m²	0.50
PB BASE	m²	1.97
PC MISTO CEMENTATO	m²	3.05
PD STABILIZZATO	m²	2.07
RA RILEVATO ARGINELLO	m²	0.77
SG SCAVO GRADONATURA	m²	3.36
VR VEGETALE IN RILEVATO	m²	0.80
co CORDOLO CLS (ML)	m	1.00
ct COMPATT. IN TRINCEA	m	6.61
fb DEMOLIZIONE PAV.	m	3.16
gr GRADONATURA	m	6.94
id IDROSEMINA	m	4.00
sc SCOTICO	m	6.94
st SCOTICO IN TRINCEA (	m	6.61
ud USURA DRENANTE	m	9.75


31
200
200

PROGRESSIVE TERRENO	44.50											
PARZIALI TERRENO	18.90											
QUOTE TERRENO	39.95	40.14	6.39	1.91	0.74	39.56	39.36	39.81	39.87	40.12	40.26	40.62
PROGRESSIVE PROGETTO		20.59	18.05	16.75	14.25							
PARZIALI PROGETTO		2.54	1.30	2.50								
QUOTE PROGETTO		40.11	41.56	41.50	41.41							
						14.25						
							40.86	40.83				

SEZIONE TN-409

PROGRESSIVA 16160.00


S STEREO	m²	4.38
R RIPIANTO	m²	5.48
PA BINDER	m²	0.49
PB BASE	m²	1.97
PC PMISTO CEMENTATO	m²	3.09
PD STABILIZZATO	m²	2.05
RA RILEVATO ARGINELLO	m²	0.79
RG SCALFO GRADONATURA	m²	2.10
VR VEGETALE IN RILEVATO	m²	0.72
co CORDOLO CLS (ML)	m	1.00
cl COMPATT. IN TRINCEA	m	6.67
fb DEMOLIZIONE PAV.	m	3.13
gr GRADONATURA	m	5.60
id IDROSEMINA	m	3.62
sc SCOTTICO	m	6.63
sc SCOTTICO IN TRINCEA (	m	6.67
ud USURA DRENANTE	m	9.75

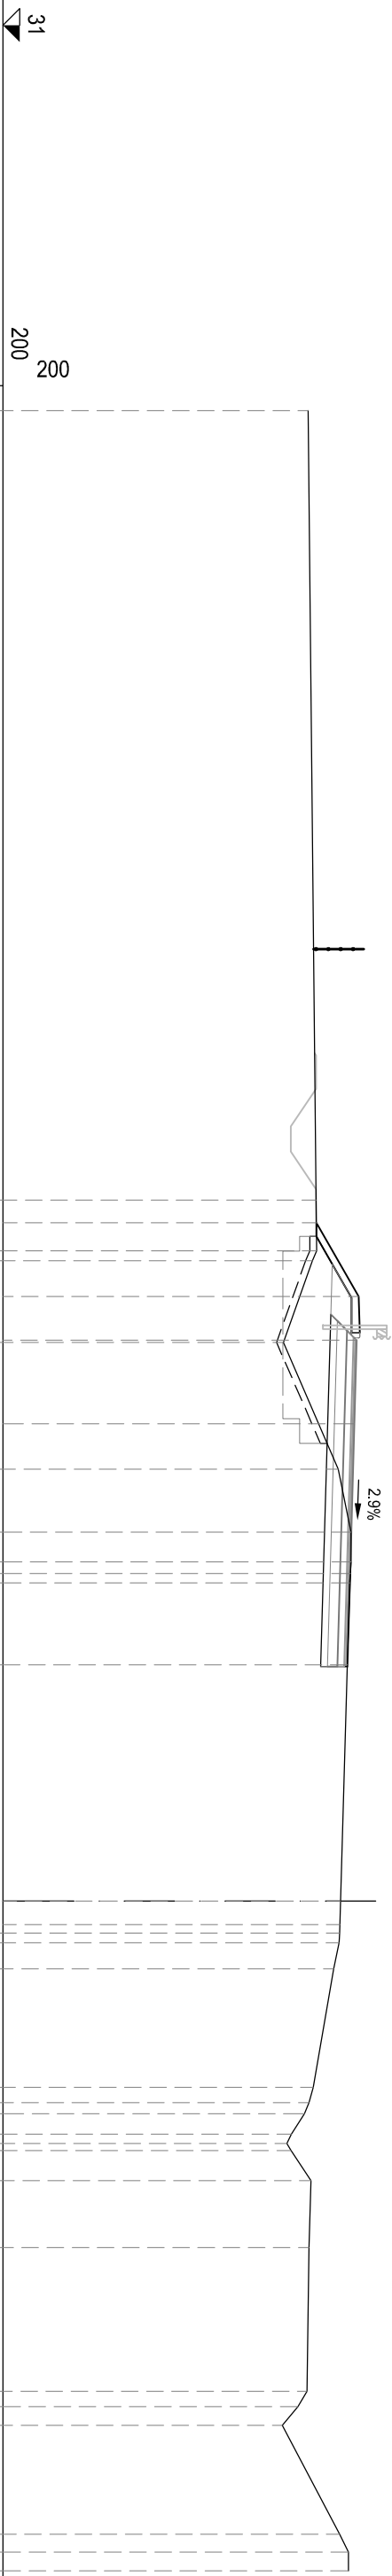[illegible]

SEZIONE TN-410

PROGRESSIVA 16180.00


S STEREO	m²	3,30
R RIPIANTO	m²	6,84
PA BINDER	m²	0,50
PB BASE	m²	1,97
PC MISTO CEMENTATO	m²	3,05
PD STABILIZZATO	m²	2,12
RA RILEVATO ARGINELLO	m²	0,79
RG SCAVO GRADONATURA	m²	3,65
VR VEGETALE IN RILEVATO	m²	0,74
co CORDOLO CLS (ML)	m	1,00
cl COMPATT. IN TRINCEA	m	5,53
fd DEMOLIZIONE PAV.	m	3,42
gr GRADONATURA	m	7,91
id IDROSEMINA	m	3,73
sc SCOTTICO	m	7,91
st SCOTTICO IN TRINCEA (	m	5,53
ud USURA DRENANTE	m	9,75

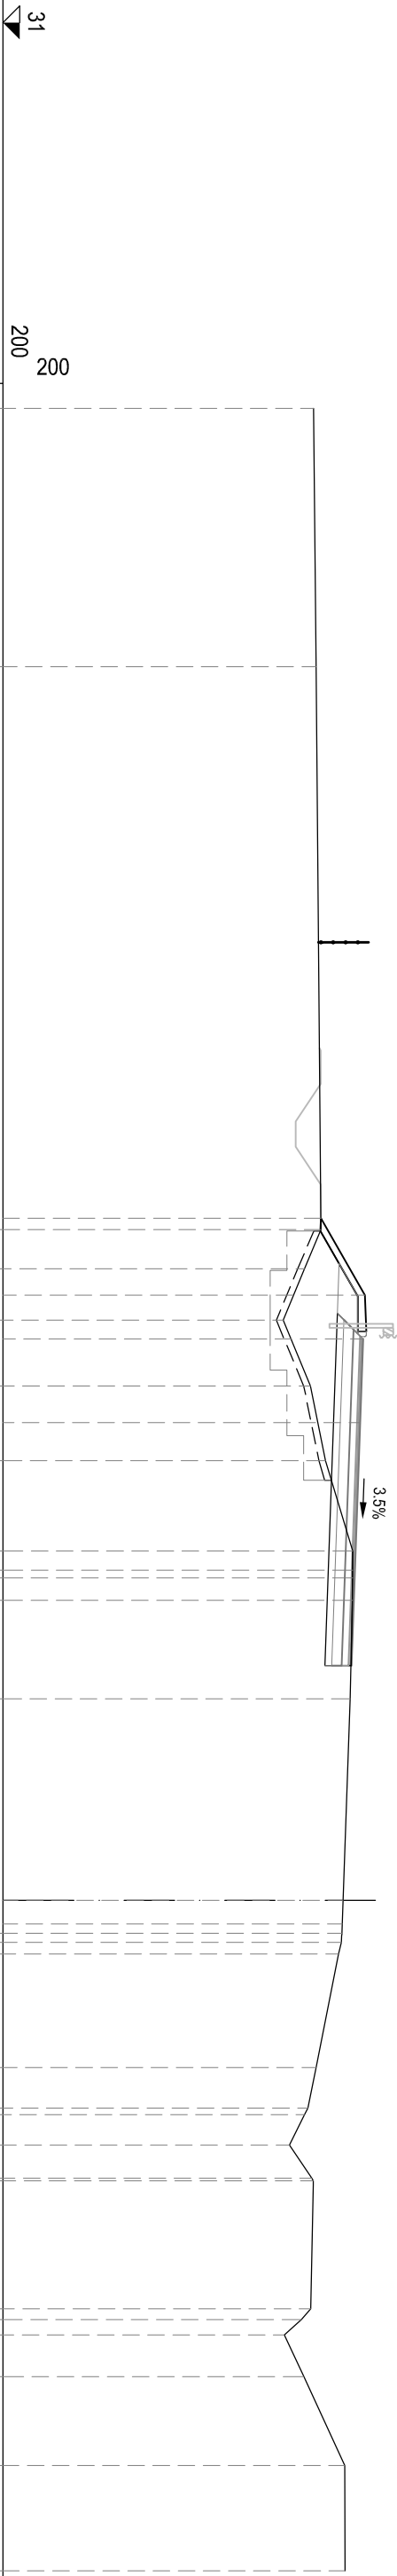[illegible]

SEZIONE TN-411


PROGRESSIVA 16200.00

S STERRO	m ²	3,75
PB BASE	m ²	2,02
PC MISTO CEMENTATO	m ²	3,05
PD STABILIZZATO	m ²	2,06
SG SCAVO GRADONATURA	m ²	2,84
VR VEGETALE IN RILEVATO	m ²	0,76
co CORDOLO CLS (ML)	m	1,00
ci COMPATT. IN TRINCEA	m	6,19
fd DEMOLIZIONE PAV.	m	4,08
gr GRADONATURA	m	6,69
id IDROSEMINA	m	3,81
sc SCOTICO	m	7,43
st SCOTICO IN TRINCEA (	m	6,19
ud USURA DRENANTE	m	9,75

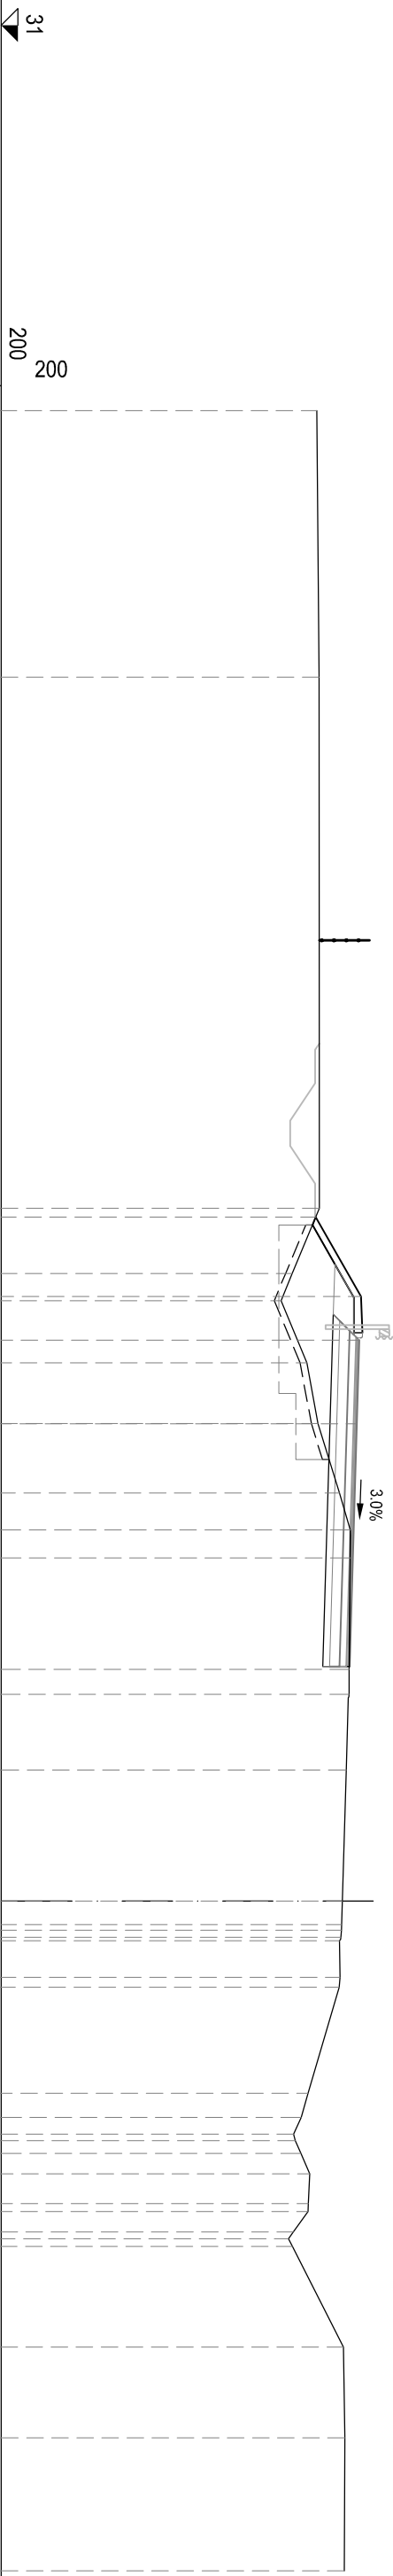[illegible]


SEZIONE TN-413
PROGRESSIVA 16240.00

S STERRO	m²	6.56
PA BINDER	m²	0.41
PB BASE	m²	1.66
PC MISTO CEMENTATO	m²	2.48
PD STABILIZZATO	m²	1.65
α COMPATT. IN TRINCEA	m	8.27
fb DEMOLIZIONE PAV.	m	10.83
st SCOTICO IN TRINCEA (	m	8.27
ud USURA DRENANTE	m	8.27

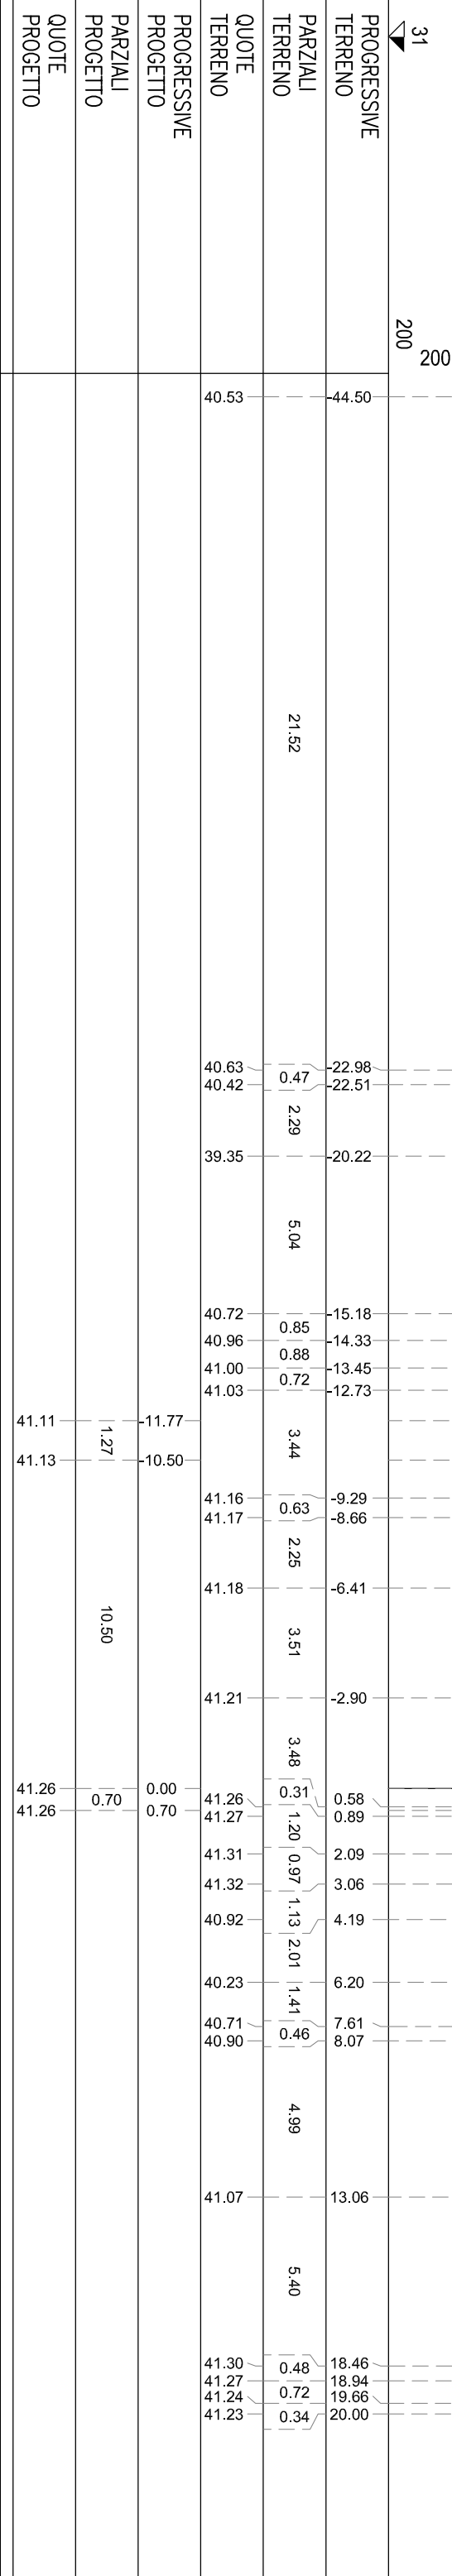

S STERRO	m²	7.86
PA BINDER	m²	0.50
PB BASE	m²	2.00
PC MISTO CEMENTATO	m²	3.00
PD STABILIZZATO	m²	2.00
α COMPATT. IN TRINCEA	m	10.00
fb DEMOLIZIONE PAV.	m	7.97
st SCOTICO IN TRINCEA (	m	10.00
ud USURA DRENANTE	m	10.00


SEZIONE TN-414
PROGRESSIVA 16260.00

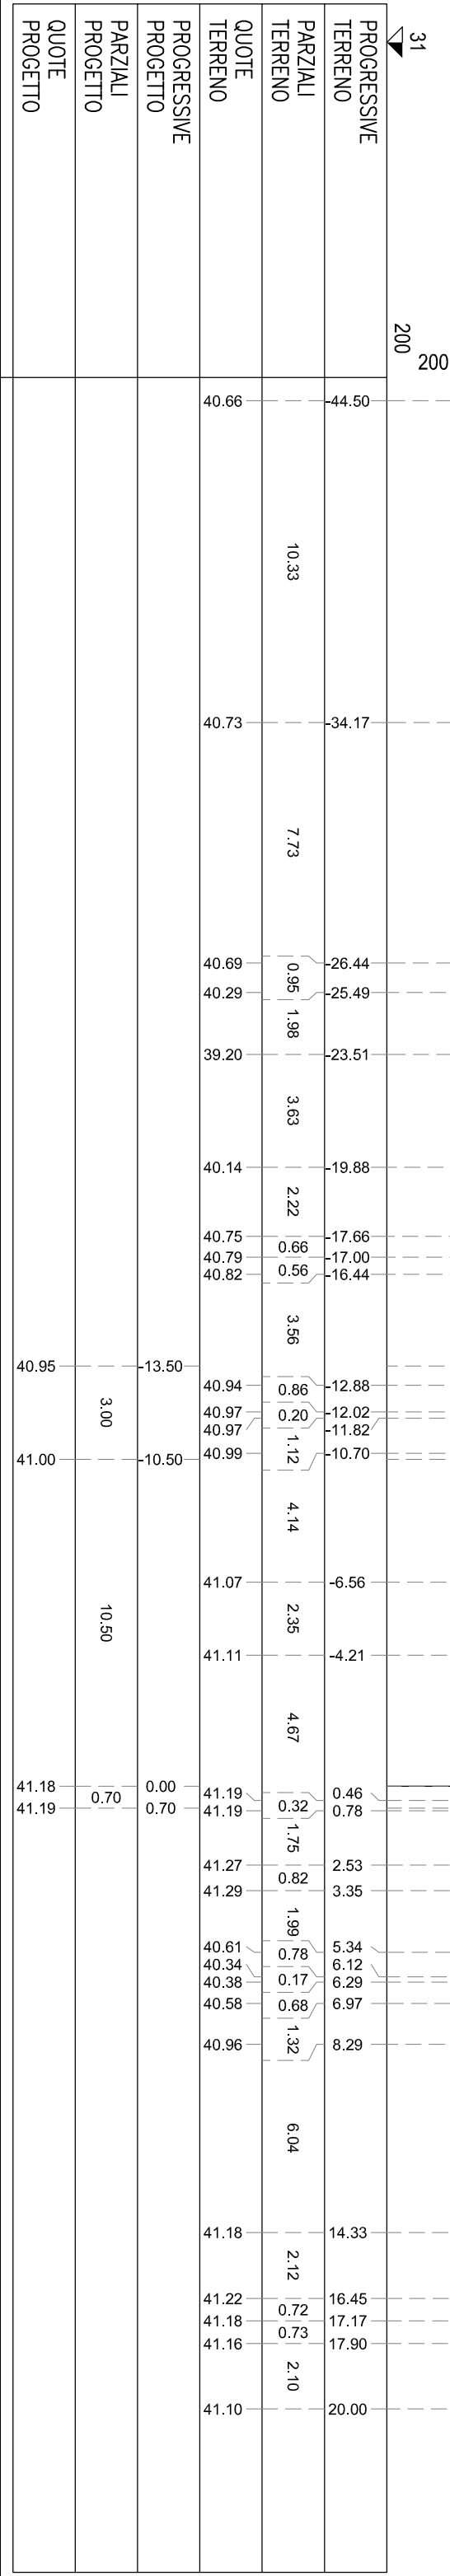

SEZIONE TN-415


PROGRESSIVA 16280.00

S STERRO	m²	9.57
PA BINDR	m²	2.50
PB BASE	m²	2.00
PC MISTO CEMENTATO	m²	3.00
PD STABILIZZATO	m²	2.00
RA RILEVATO ARGINELLO	m²	0.71
VR VEGETALE IN RILEVATO	m²	0.16
ti COMPATT. IN TRINCEA	m	12.00
ti DEMOLIZIONE PAV.	m	7.87
id IDROSENNA	m	0.58
si SCOTICO IN TRINCEA (	m	12.00
ud USURA DRENANTE	m	10.00

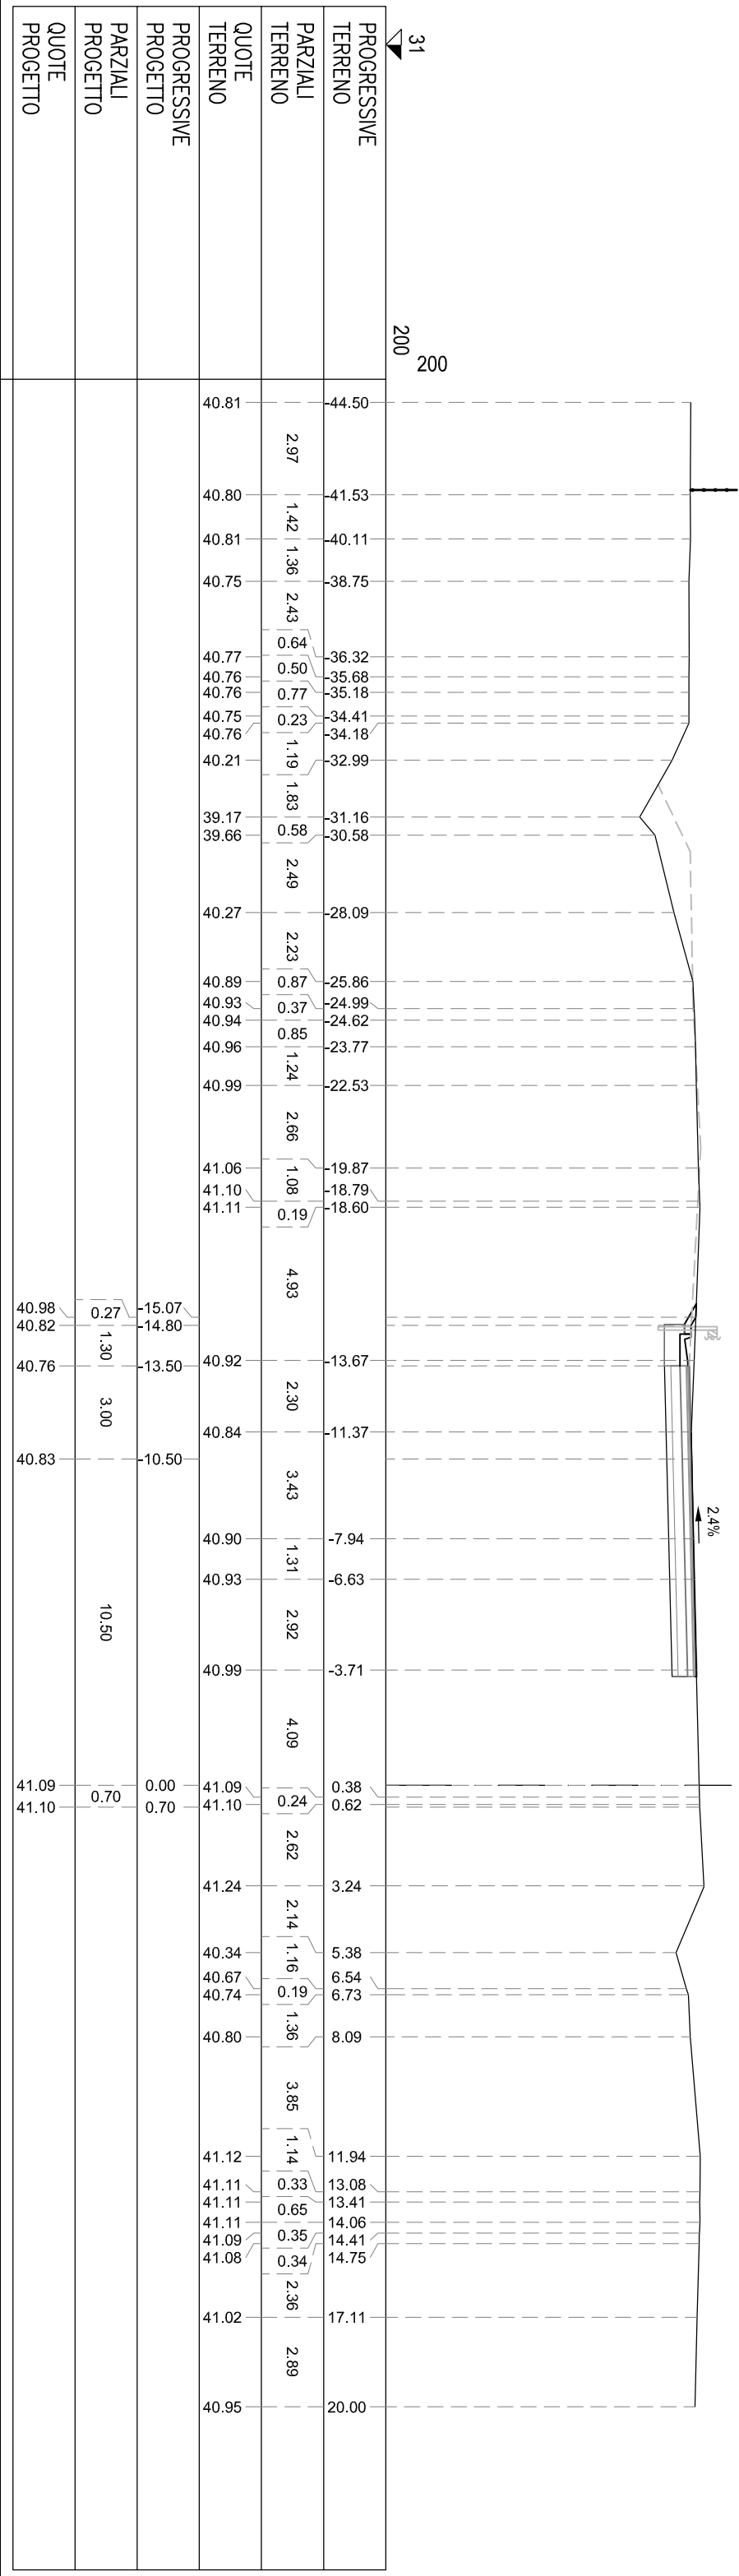


SEZIONE TN-416
PROGRESSIVA 16300.00

S STERRO	m²	10.78
PA BINDER	m²	0.61
PB BASE	m²	2.45
PC MISTO CEMENTATO	m²	3.68
PD STABILIZZATO	m²	2.45
RA RILEVATO ARGINELLO	m²	0.71
VR VEGETALE IN RILEVATO	m²	0.08
ct COMPATT. IN TRINCEA	m	13.85
fb DEMOLIZIONE PAV.	m	7.28
id IDROSEMINA	m	0.34
ud USURA DRENANTE	m	12.25

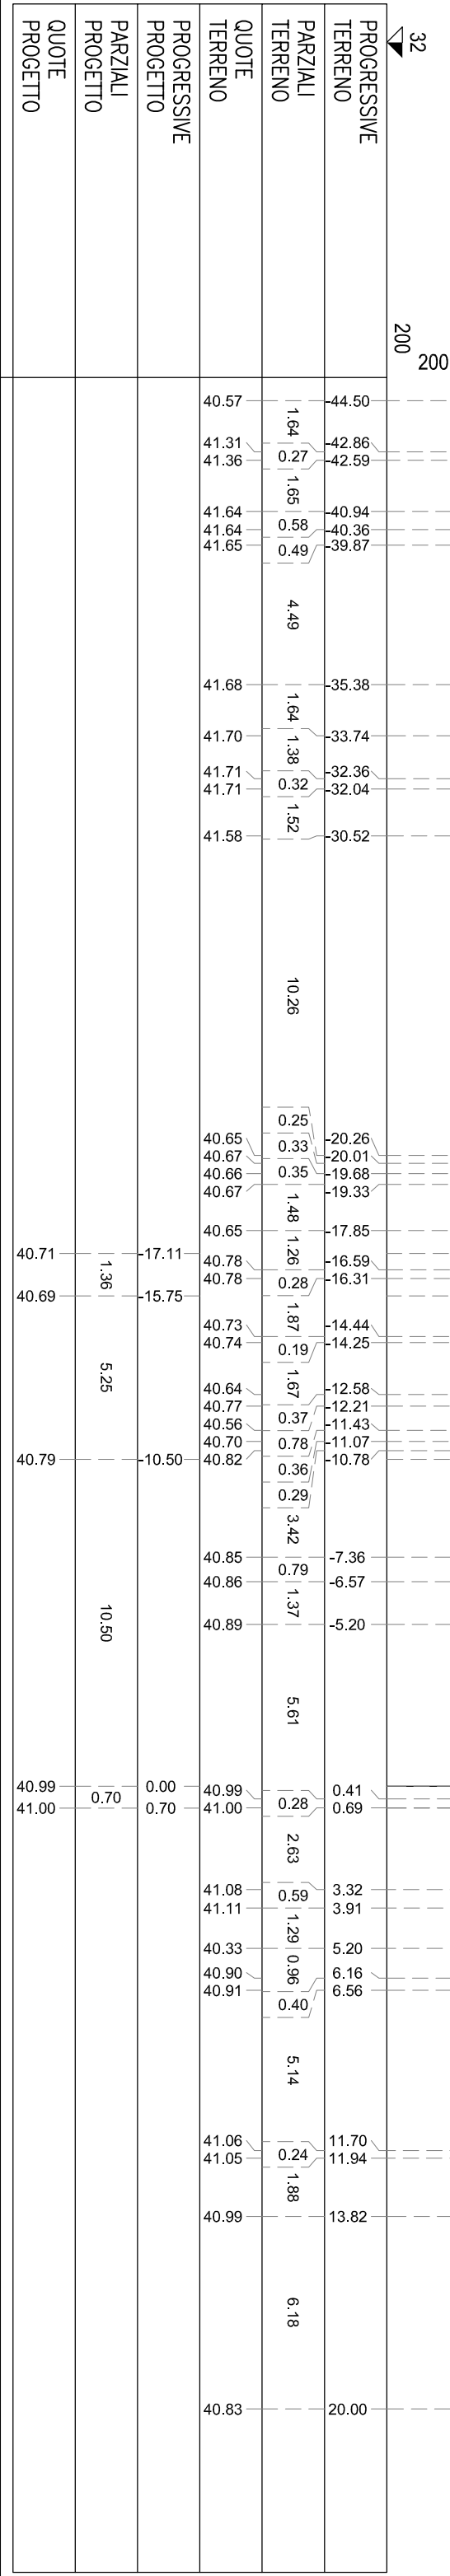


S STERRO	m²	13.40
PA BINDER	m²	0.74
PB BASE	m²	2.94
PC MISTO CEMENTATO	m²	4.41
PD STABILIZZATO	m²	2.94
RA RILEVATO ARGINELLO	m²	0.71
VR VEGETALE IN RILEVATO	m²	0.19
ct COMPATT. IN TRINCEA	m	16.72
fb DEMOLIZIONE PAV.	m	7.07
id IDROSEMINA	m	0.58
ud USURA DRENANTE	m	14.70

SEZIONE TN-417
PROGRESSIVA 16320.00

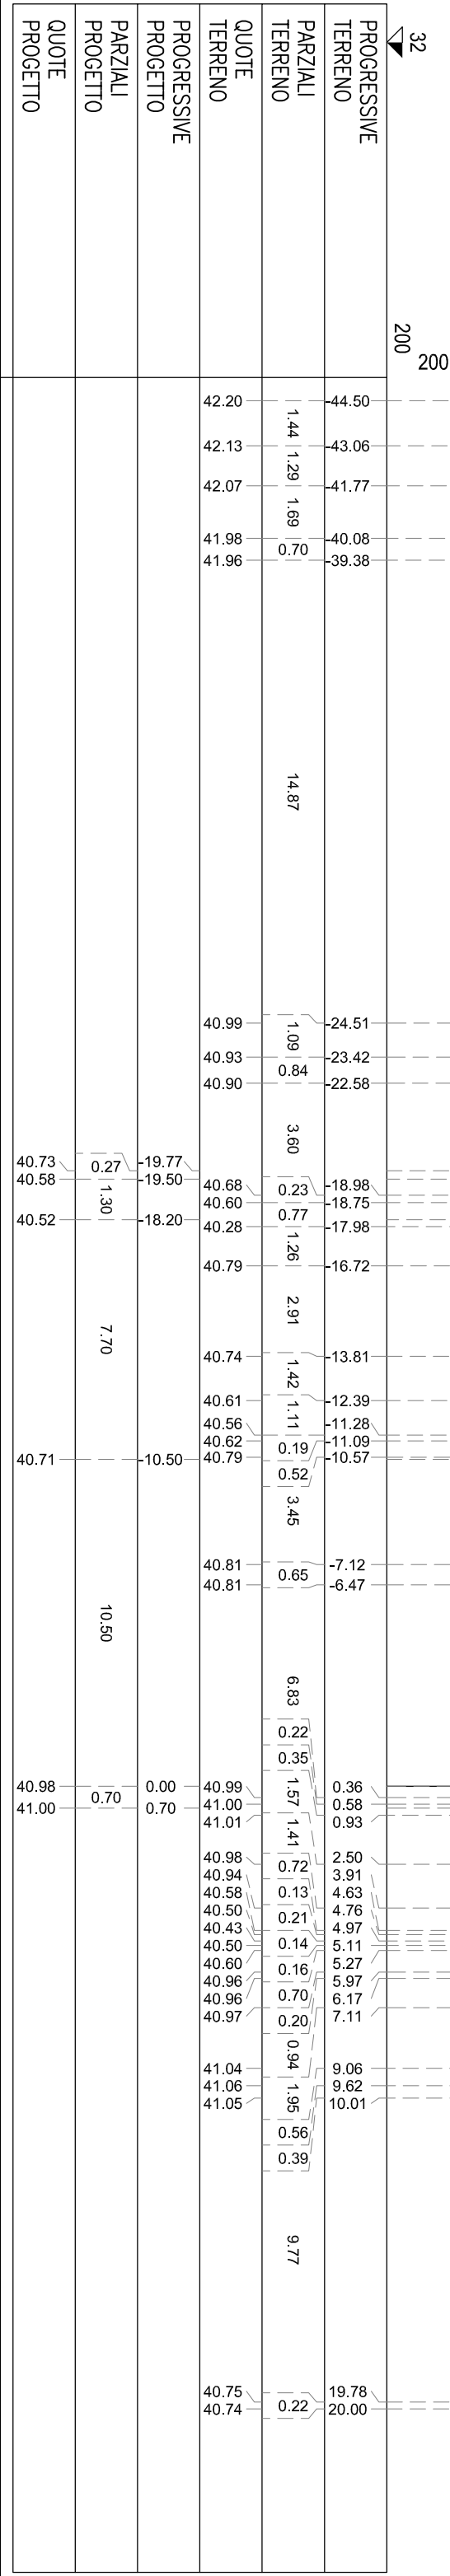


SEZIONE TN-418
PROGRESSIVA 16340.00

S STERRO	m²	16.60
PA BINDER	m²	0.74
PB BASE	m²	2.94
PC MISTO CEMENTATO	m²	4.41
PD STABILIZZATO	m²	2.94
RA RILEVATO ARGINELLO	m²	0.72
VR VEGETALE IN RILEVATO	m²	0.28
ct COMPATT. IN TRINCEA	m	17.17
fb DEMOLIZIONE PAV.	m	6.87
id IDROSEMINA	m	1.08
ud USURA DRENANTE	m	14.70

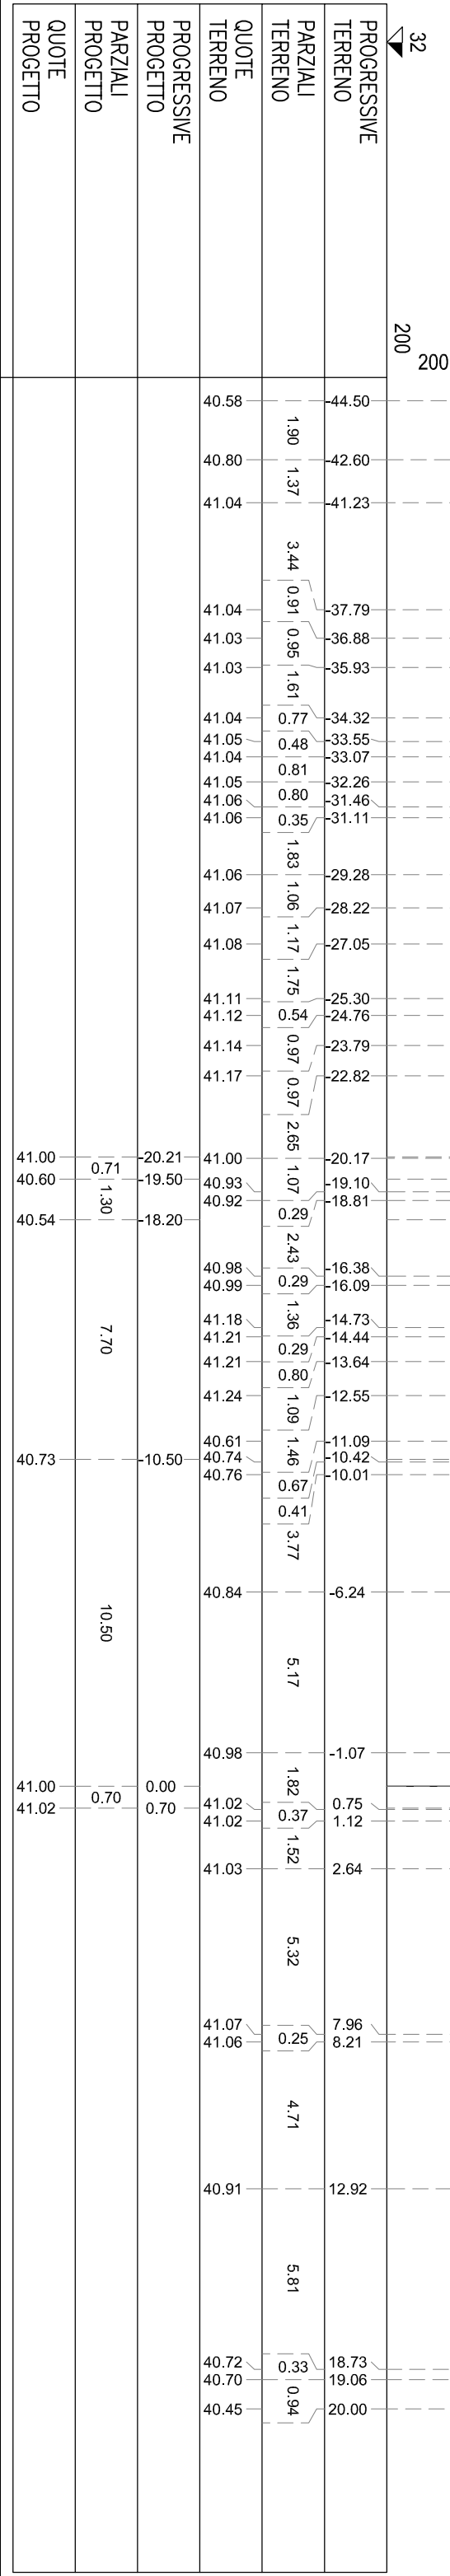


S STERRO	m²	7.04
PA BINDER	m²	0.46
PB BASE	m²	1.84
PC MISTO CEMENTATO	m²	2.76
PD STABILIZZATO	m²	1.84
α COMPATT. IN TRINCEA	m	9.20
fb DEMOLIZIONE PAV.	m	6.76
st SCOTICO IN TRINCEA (	m	9.20
ud USURA DRENANTE	m	9.20

SEZIONE TN-419
PROGRESSIVA 16360.00

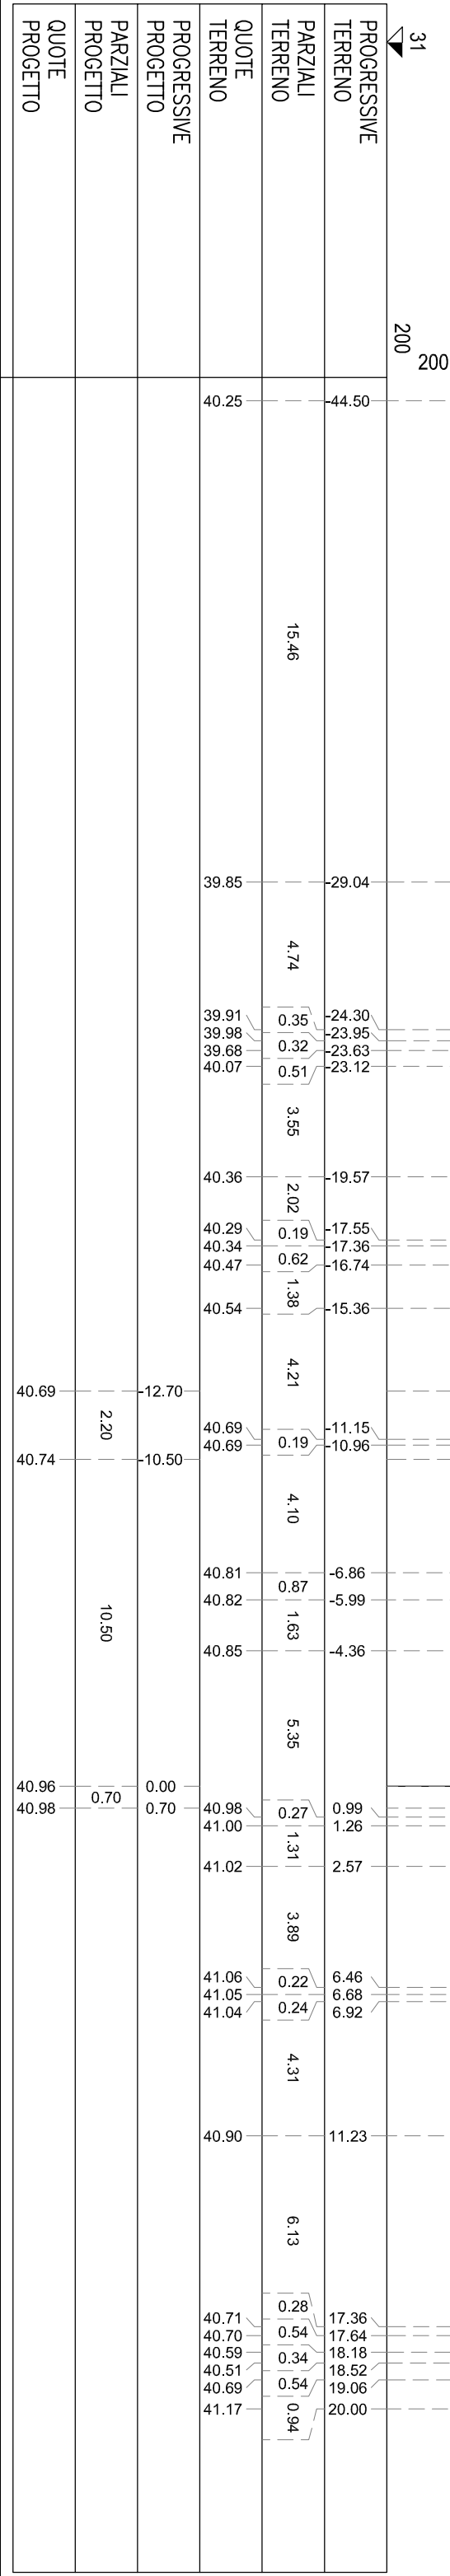

SEZIONE TN-420
PROGRESSIVA 16380.00


S STERRO	m²	8.89
R RIPOORTO	m²	0.69
PA BINDER	m²	0.65
PB BASE	m²	2.73
PC MISTO CEMENTATO	m²	4.05
PD STABILIZZATO	m²	2.82
RA RILEVATO ARGINELLO	m²	0.94
SG SCAVO GRADONATURA	m²	0.57
VR VEGETALE IN RILEVATO	m²	0.36
co CORDOLO CLS (ML)	m	1.00
ct COMPATT. IN TRINCEA	m	13.71
fb DEMOLIZIONE PAV.	m	824
gr GRADONATURA	m	1.46
id IDROSEMINA	m	1.77
sc SCOTICO	m	1.48
st SCOTICO IN TRINCEA (	m	13.71
ud USURA DRENANTE	m	13.25

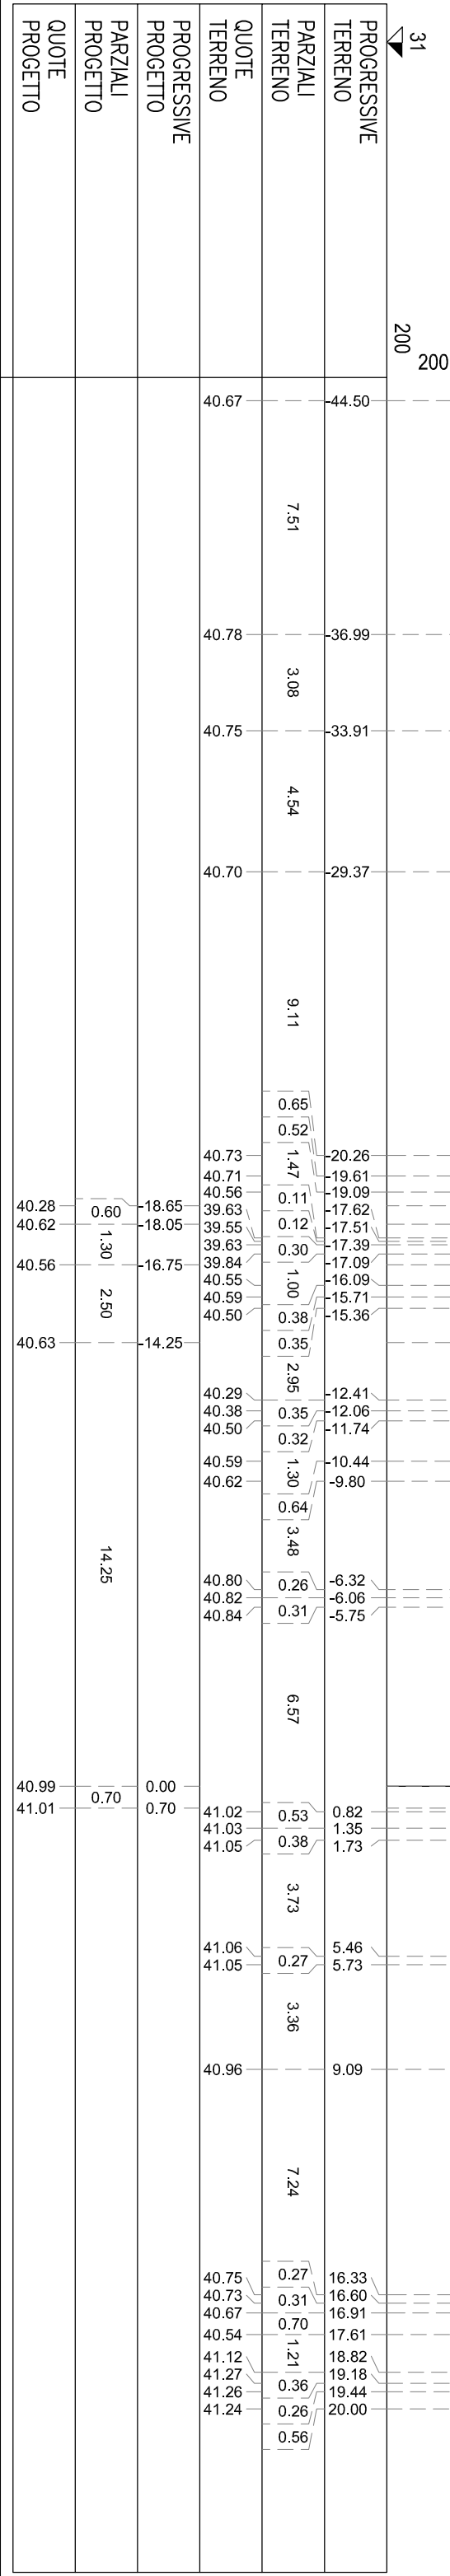

SEZIONE TN-421


PROGRESSIVA 16400.00

S STERRO	m ²	11.43
PA BINDER	m ²	0.66
PB BASE	m ²	2.65
PC MISTO CEMENTATO	m ²	3.98
PD STABILIZZATO	m ²	2.65
RA RILEVATO ARGINELO	m ²	0.71
VT VEGETALE IN TRINCEA	m ²	0.18
CI COMPATTI IN TRINCEA	m	15.29
tb DEMOLIZIONE PAV.	m	6.40
id IDROSENNIA	m	0.65
si SCOTICO IN TRINCEA (	m	15.29
ud USURA DRENANTE	m	13.25

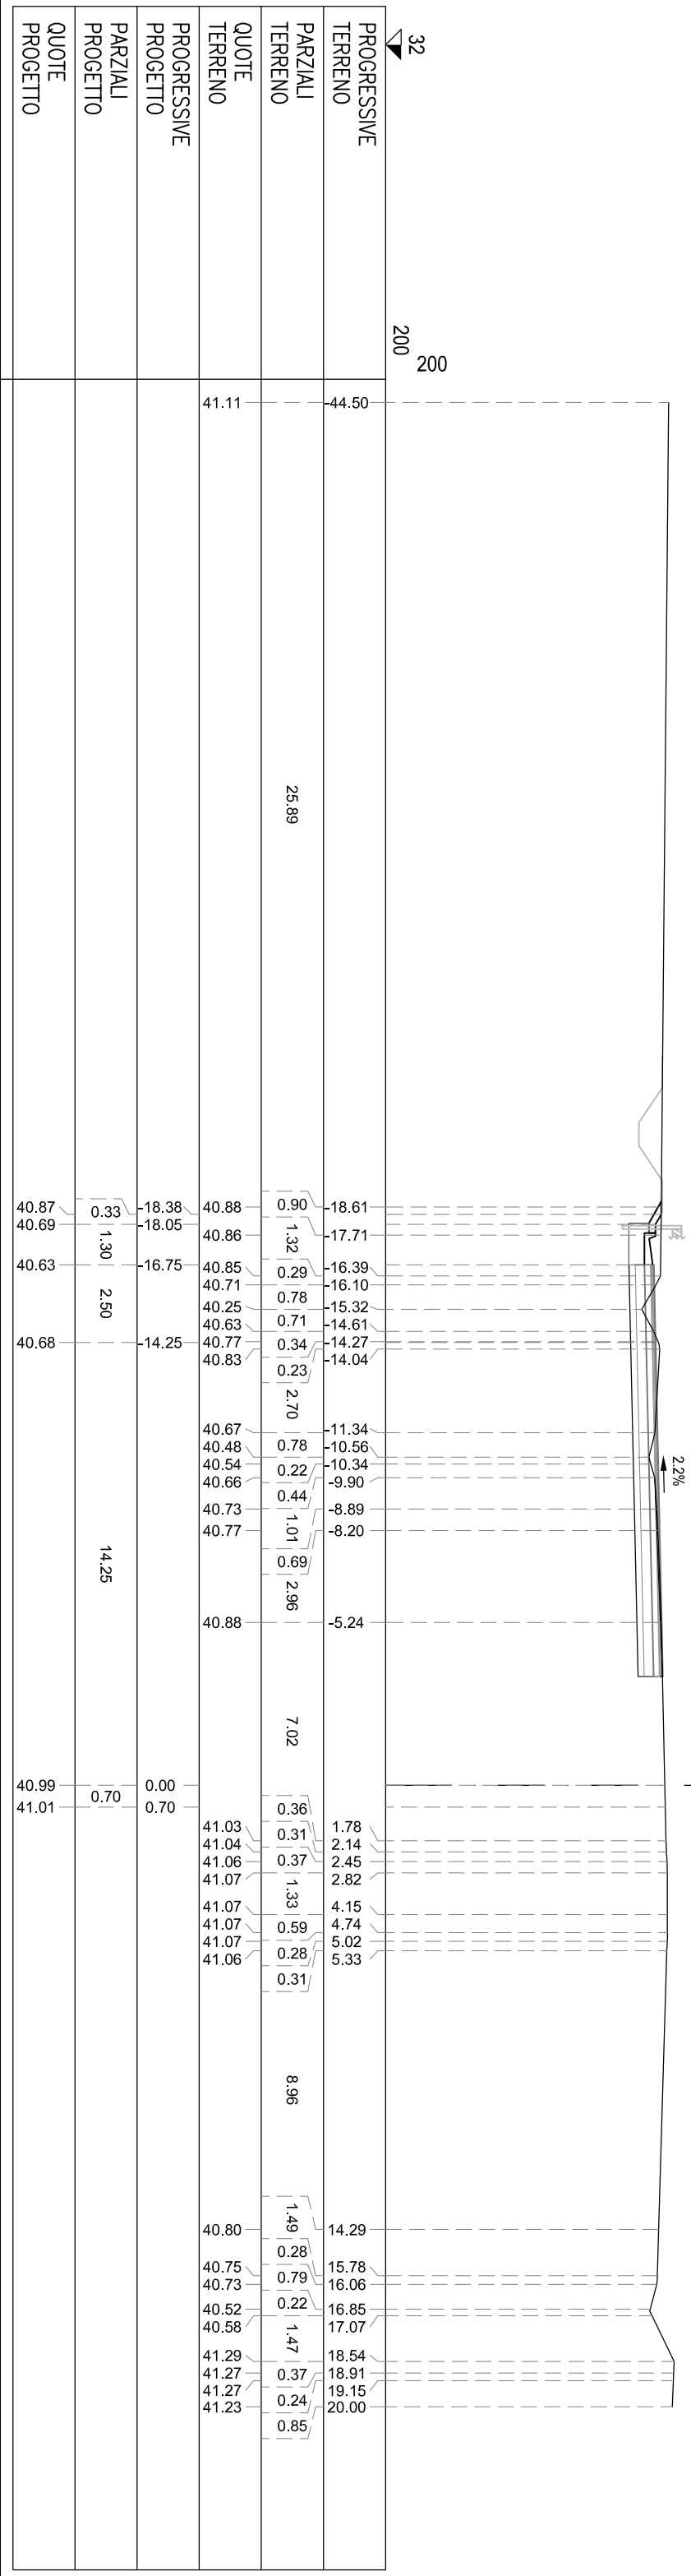

SEZIONE TN-422
PROGRESSIVA 16420.00


S STERRO	m²	12.62
PA BINDER	m²	0.66
PB BASE	m²	2.65
PC MISTO CEMENTATO	m²	3.98
PD STABILIZZATO	m²	2.65
RA RILEVATO ARGINELLO	m²	0.71
VT VEGETALE IN TRINCEA	m²	0.32
ct COMPATT. IN TRINCEA	m	15.88
fb DEMOLIZIONE PAV.	m	5.47
id IDROSEMINA	m	1.35
st SCOTICO IN TRINCEA (	m	15.88
ud USURA DRENANTE	m	13.25

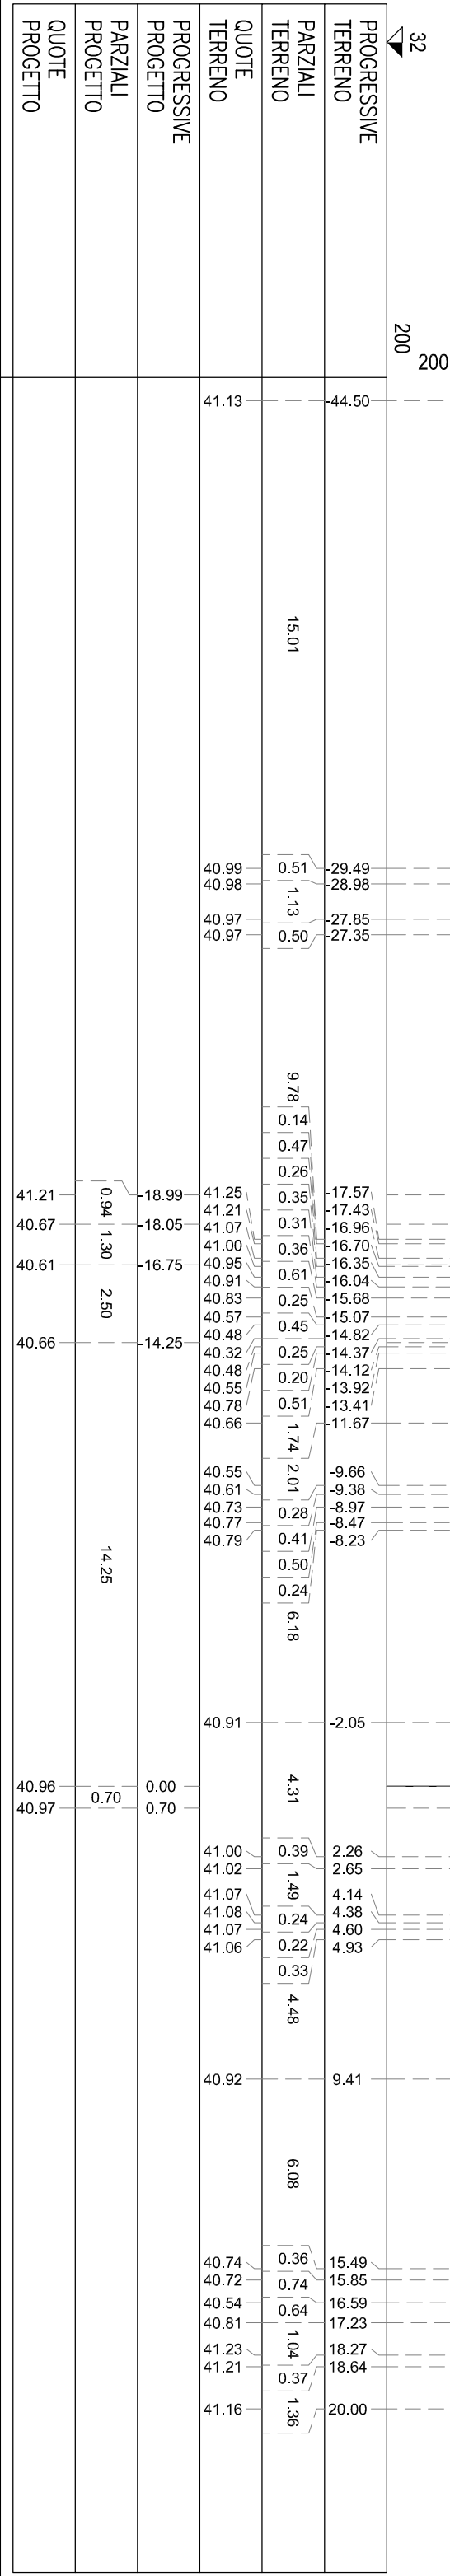


SEZIONE TN-423

PROGRESSIVA 16440.00

S STERRO	m ²	12,79
PA BINDER	m ²	0,66
PB BASE	m ²	2,65
PC MISTO CEMENTATO	m ²	3,98
PD STABILIZZATO	m ²	2,65
RA RILEVATO ARGINELO	m ²	0,71
VT VEGETALE IN TRINCEA	m ²	0,39
CB COMPATT. IN TRINCEA	m	16,21
td DEMOLIZIONE PAV.	m	4,75
id IDROSEMINA	m	1,73
si SCOTICO IN TRINCEA (	m	16,21
ud USURA DRENANTE	m	13,25

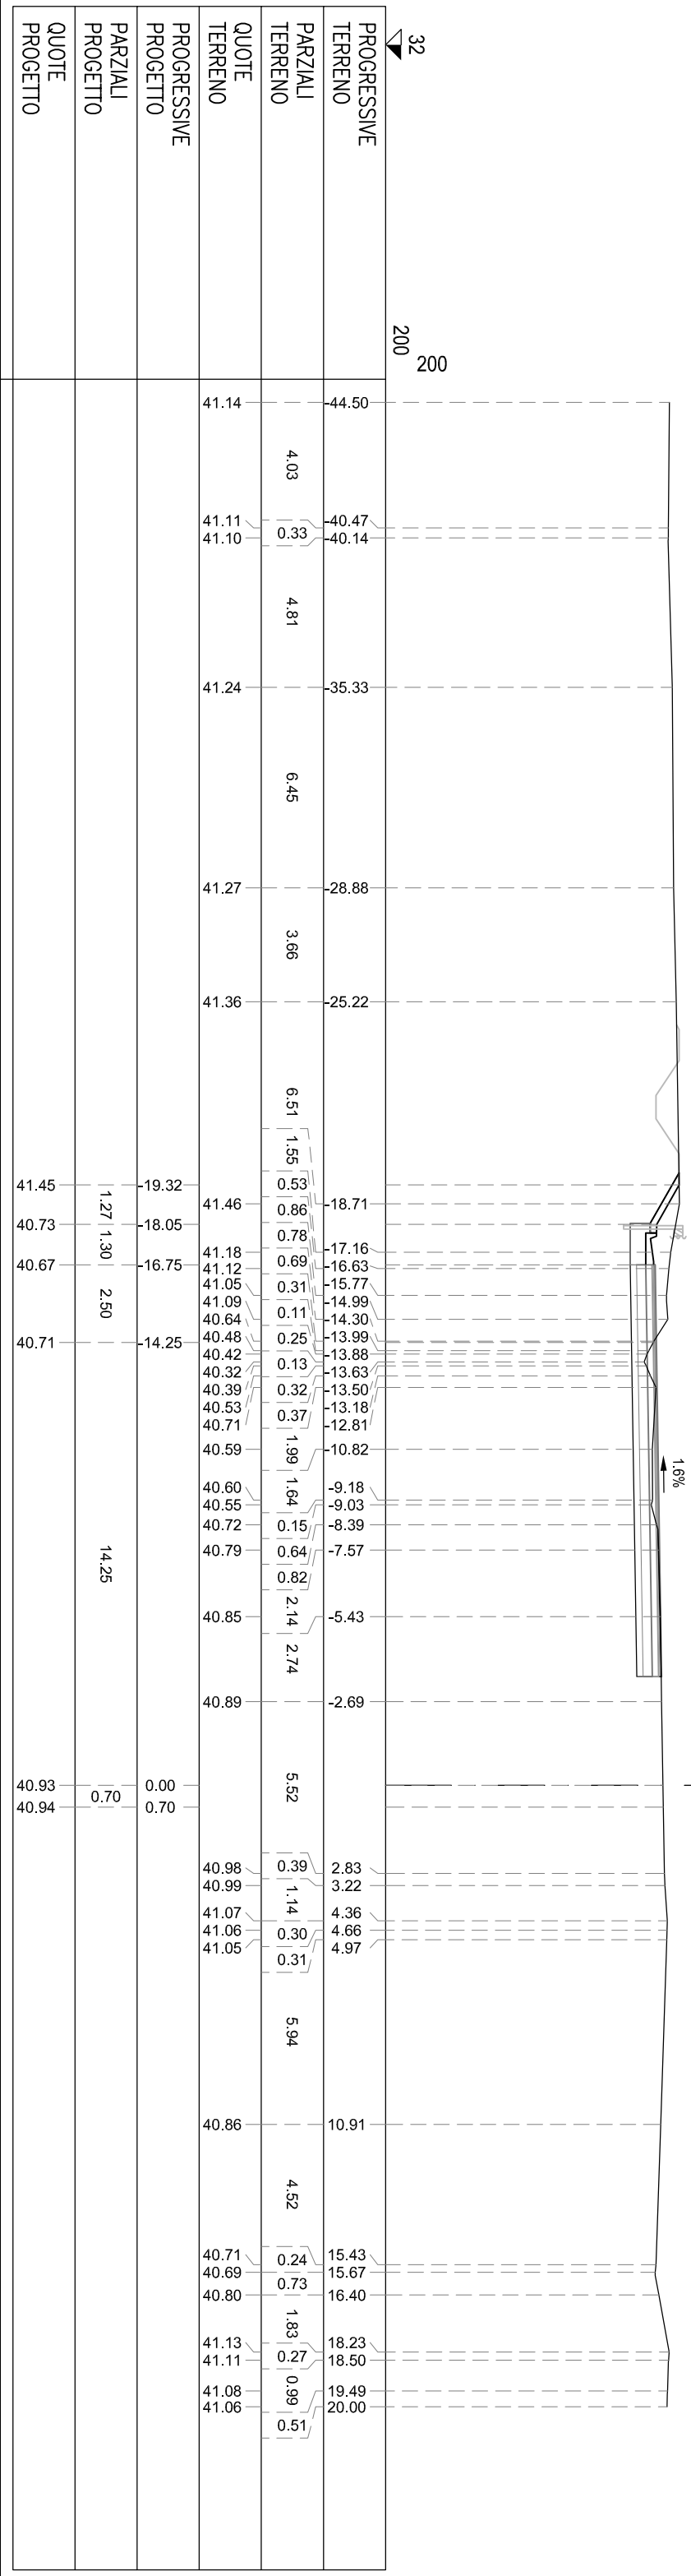


S STERRO	m ²	18.23
PA BINDR	m ²	0.66
PB BASE	m ²	2.65
PC MISTO CEMENTATO	m ²	3.97
PD STABILIZZATO	m ²	2.75
PA RILEVATO ARGINELLO	m ²	0.72
VT VEGETALE IN TRINCEA	m ²	1.47
CD COMPACT. IN TRINCEA	m	14.59
td DEMOLIZIONE PAV.	m	4.44
td IDROSEMINA	m	6.20
si SCOTICO IN TRINCEA (	m	21.69
ud USURA DRENANTE	m	13.25

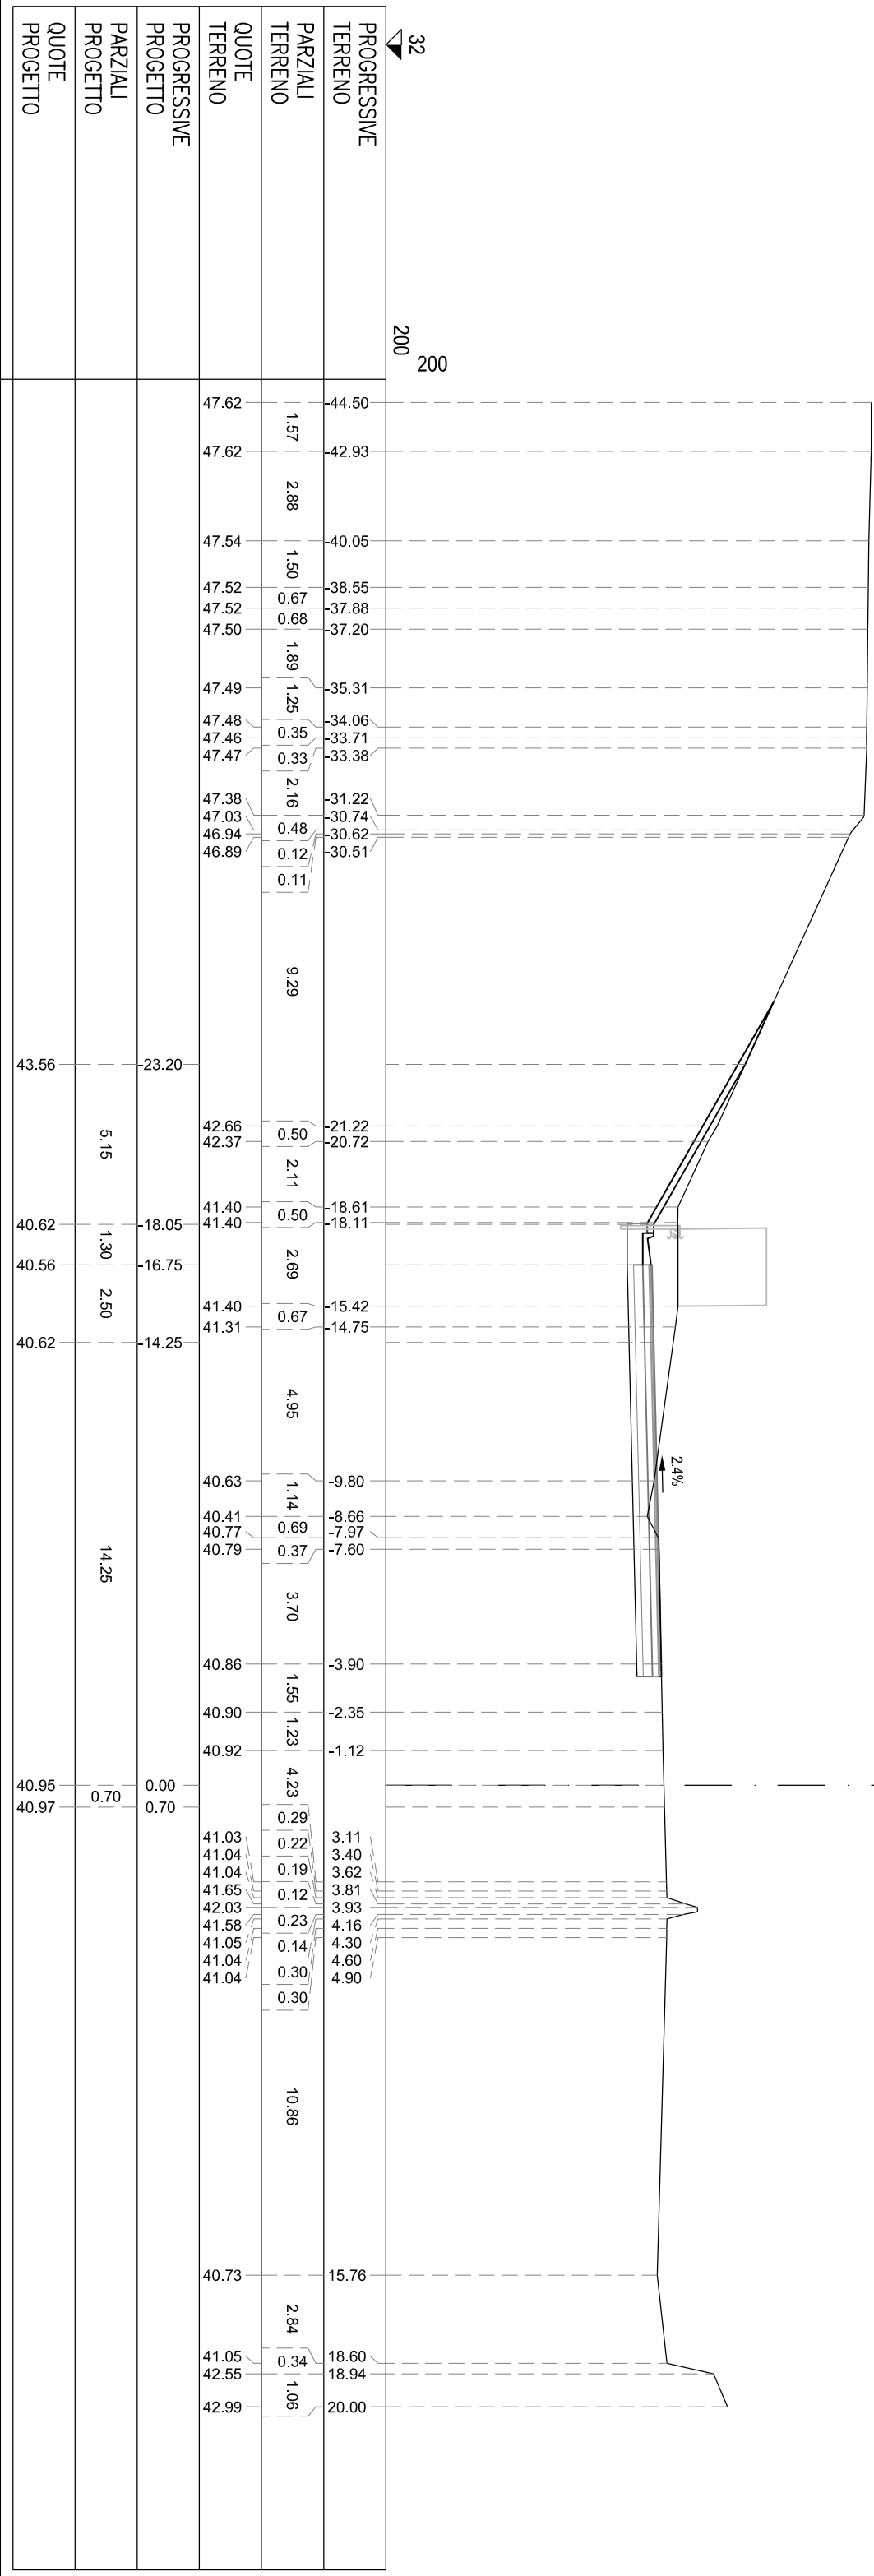


S STERRO	m²	75.04
PA BINDER	m²	0.66
PB BASE	m²	2.65
PC MISTO CEMENTATO	m²	3.98
PD STABILIZZATO	m²	2.65
RA RILEVATO ARGINELLO	m²	0.68
ct COMPATT. IN TRINCEA	m	14.55
fb DEMOLIZIONE PAV.	m	4.40
st SCOTICO IN TRINCEA (	m	14.55
ud USURA DRENANTE	m	13.25

SEZIONE TN-425
PROGRESSIVA 16480.00

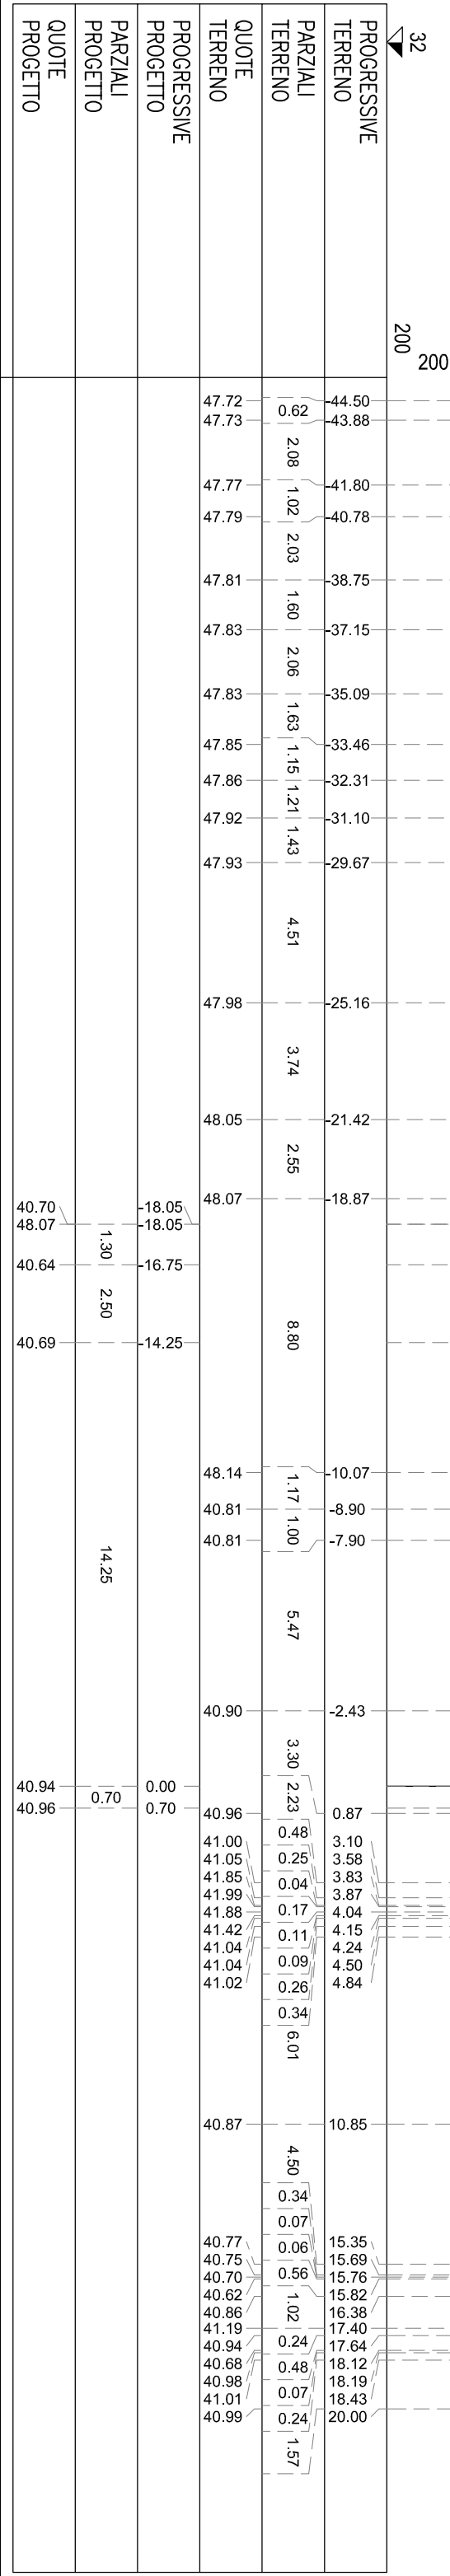

S STERRO	m²	16.98
PA BINDER	m²	0.67
PB BASE	m²	2.65
PC MISTO CEMENTATO	m²	3.97
PD STABILIZZATO	m²	2.65
RA RILEVATO ARGINELLO	m²	0.71
VT VEGETALE IN TRINCEA	m²	0.37
ct COMPATT. IN TRINCEA	m	14.59
fb DEMOLIZIONE PAV.	m	8.60
id IDROSEMINA	m	1.69
st SCOTICO IN TRINCEA (	m	16.15
ud USURA DRENANTE	m	13.25


SEZIONE TN-426
PROGRESSIVA 16500.00

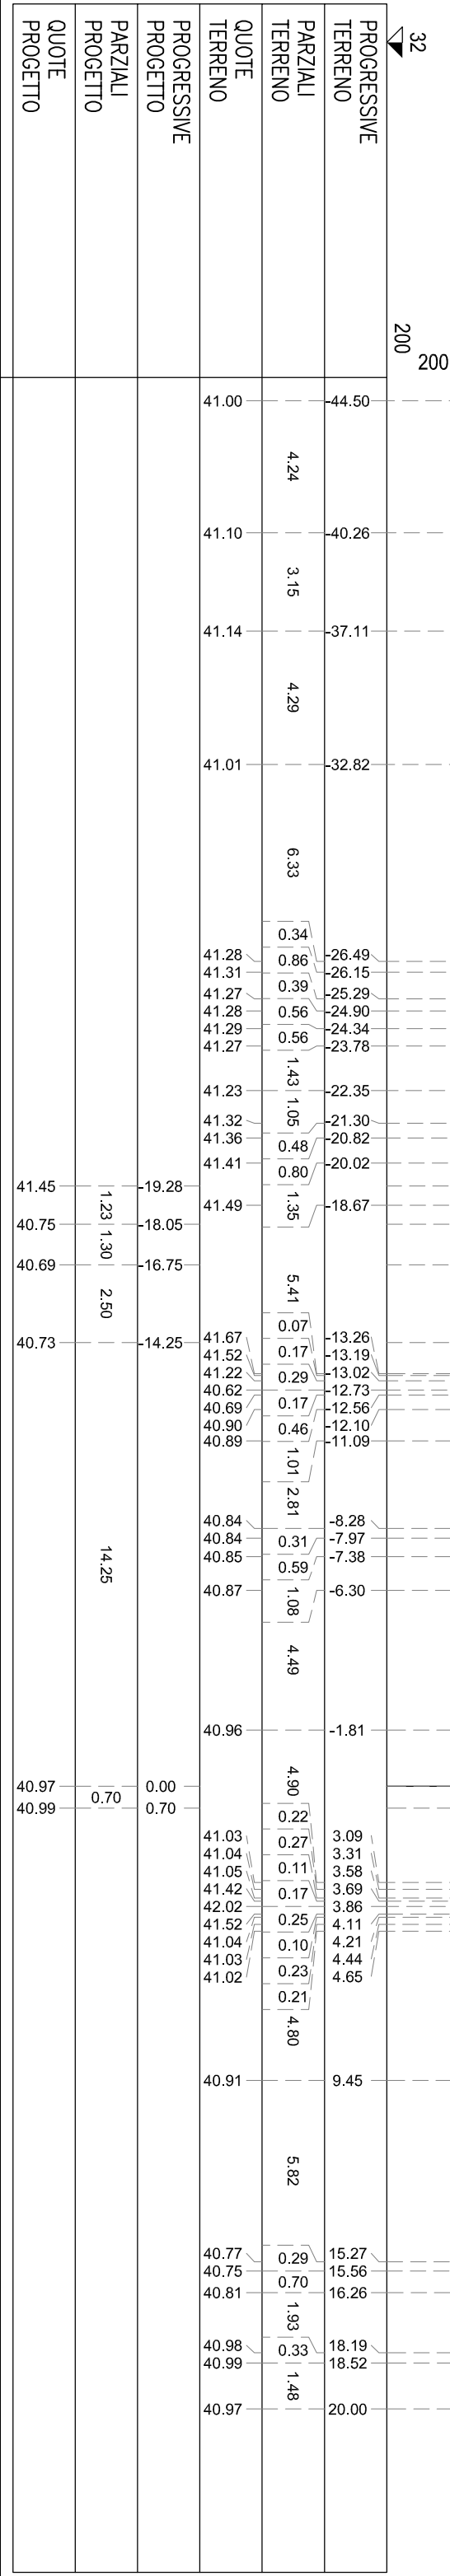


SEZIONE TN-427

PROGRESSIVA 16520.00

S STERRO	m²	22.84
PA BINDER	m²	0.66
PB BASE	m²	2.65
PC MISTO CEMENTATO	m²	3.98
PD STABILIZZATO	m²	2.65
RA RILEVATO ARGINELLO	m²	0.71
VT VEGETALE IN TRINCEA	m²	0.65
ct COMPATT. IN TRINCEA	m	14.59
fb DEMOLIZIONE PAV.	m	4.55
Id IDROSEMINA	m	2.91
st SCOTICO IN TRINCEA (	m	17.23
ud USURA DRENANTE	m	13.25

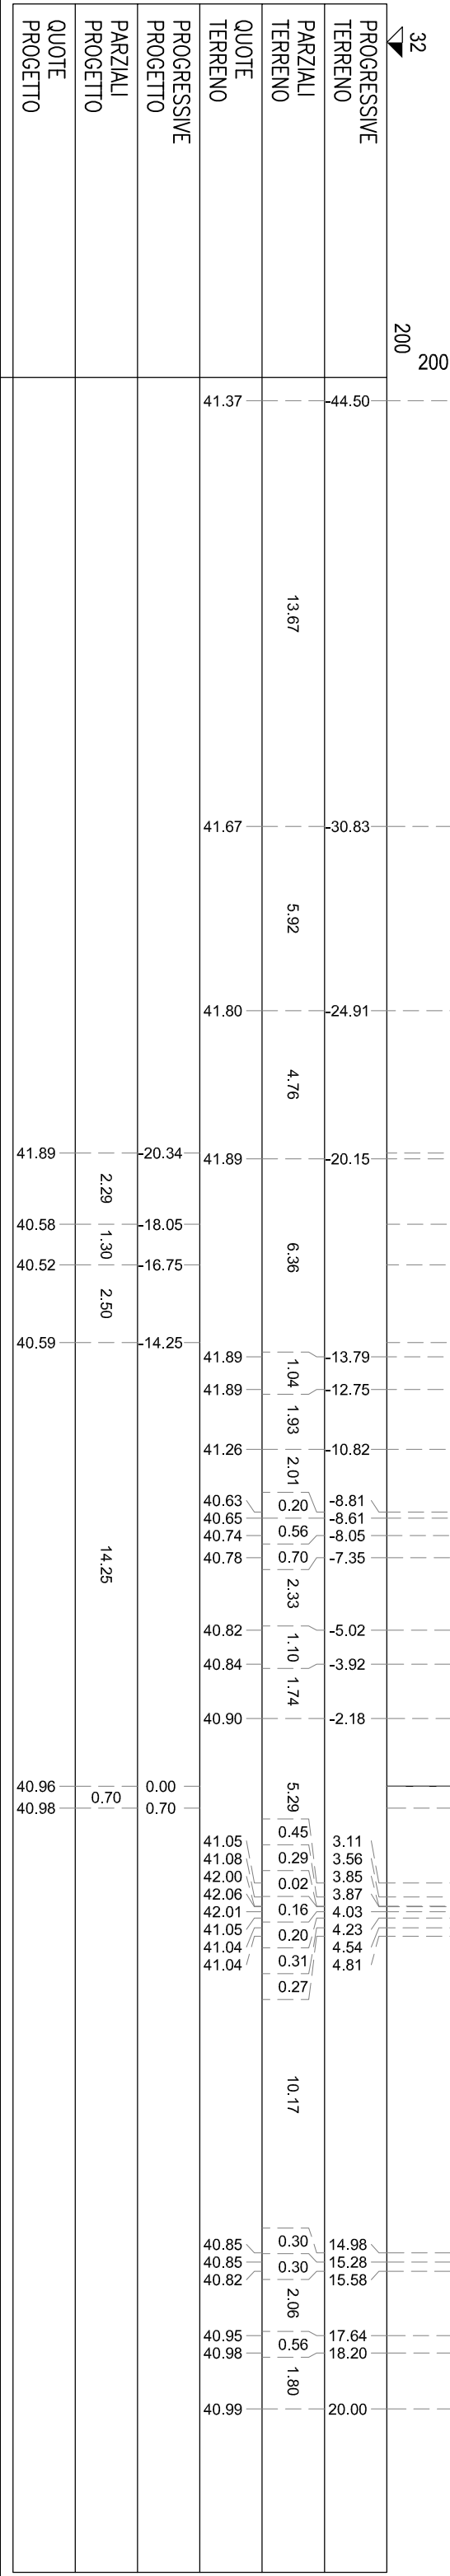


S STERRO	m²	22,24
PA BINDR	m²	0,66
PB BASE	m²	2,65
PC MISTO CEMENTATO	m²	3,98
PD STABILIZZATO	m²	2,65
RA RILEVATO ARGINELLO	m²	0,72
VT VEGETALE IN TRINCEA	m²	0,71
ci COMPATTI IN TRINCEA	m	14,59
td DEMOLIZIONE PAV.	m	5,69
id IDROSENINMA	m	3,37
si SCOTICO IN TRINCEA (	m	17,64
ud USURA DRENANTE	m	13,25

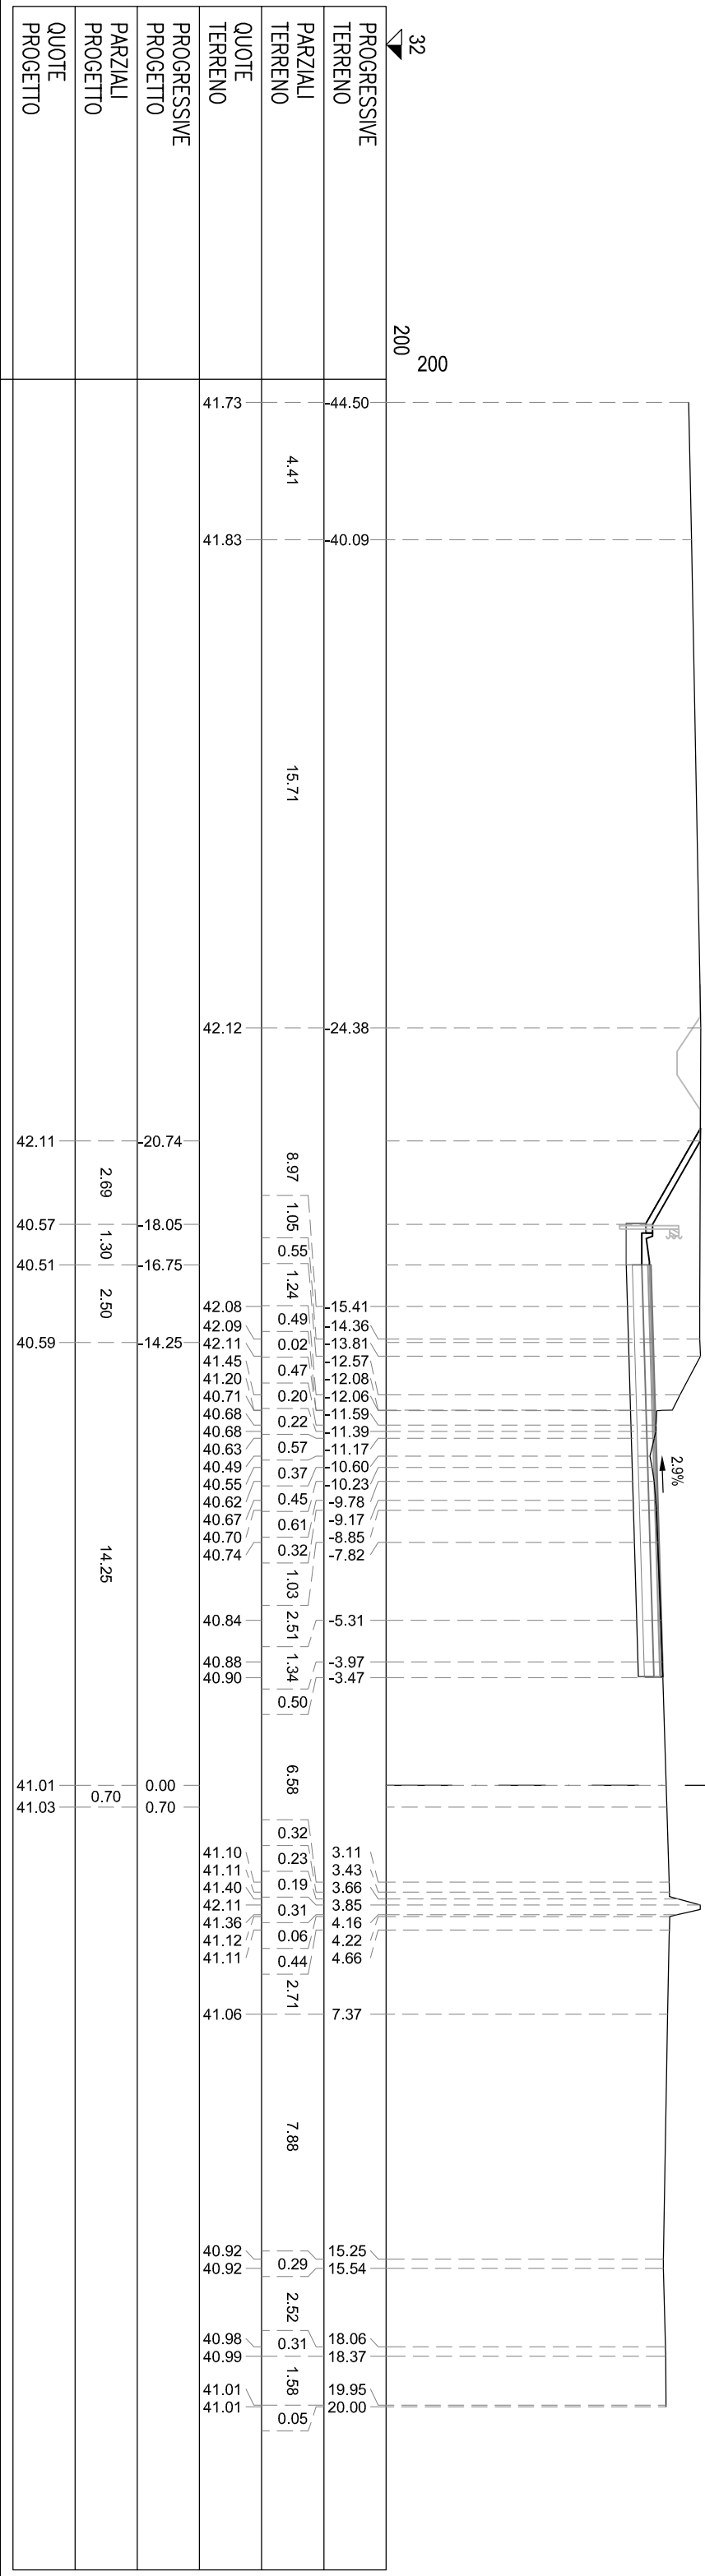


S STERRO	m²	6.34
PA BINDER	m²	0.41
PB BASE	m²	1.63
PC MISTO CEMENTATO	m²	2.44
PD STABILIZZATO	m²	1.63
α COMPATT. IN TRINCEA	m	8.14
fb DEMOLIZIONE PAV.	m	3.82
st SCOTICO IN TRINCEA (	m	8.14
ud USURA DRENANTE	m	8.14

SEZIONE TN-429
PROGRESSIVA 16560.00

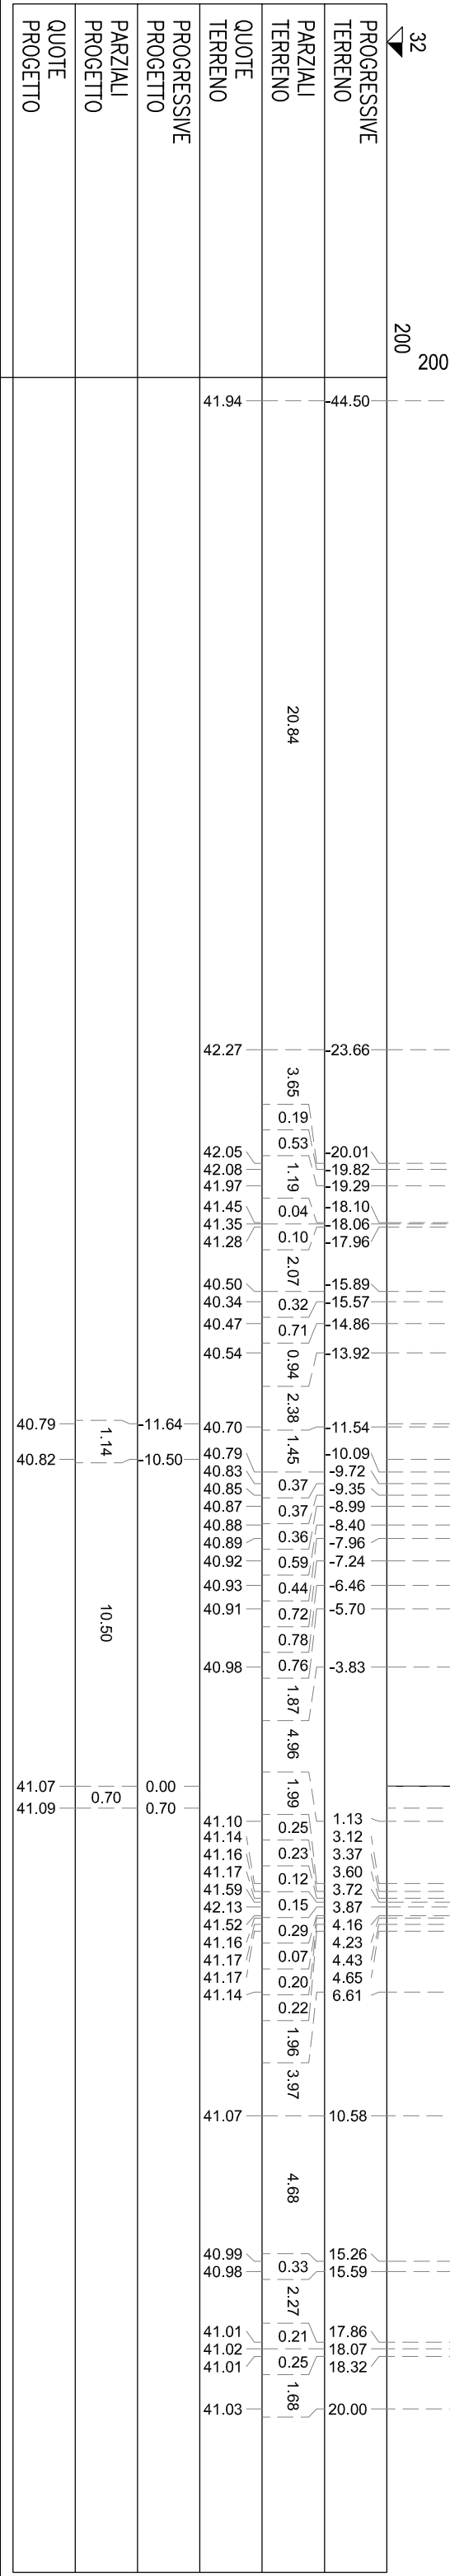


S STERRO	m²	11.05
PA BINDER	m²	0.50
PB BASE	m²	2.00
PC MISTO CEMENTATO	m²	3.00
PD STABILIZZATO	m²	2.00
RA RILEVATO ARGINELLO	m²	0.71
VT VEGETALE IN TRINCEA	m²	0.25
ct COMPATT. IN TRINCEA	m	12.34
fb DEMOLIZIONE PAV.	m	3.74
Id IDROSEMINA	m	1.01
st SCOTICO IN TRINCEA (	m	12.34
ud USURA DRENANTE	m	10.00

SEZIONE TN-430
PROGRESSIVA 16580.00

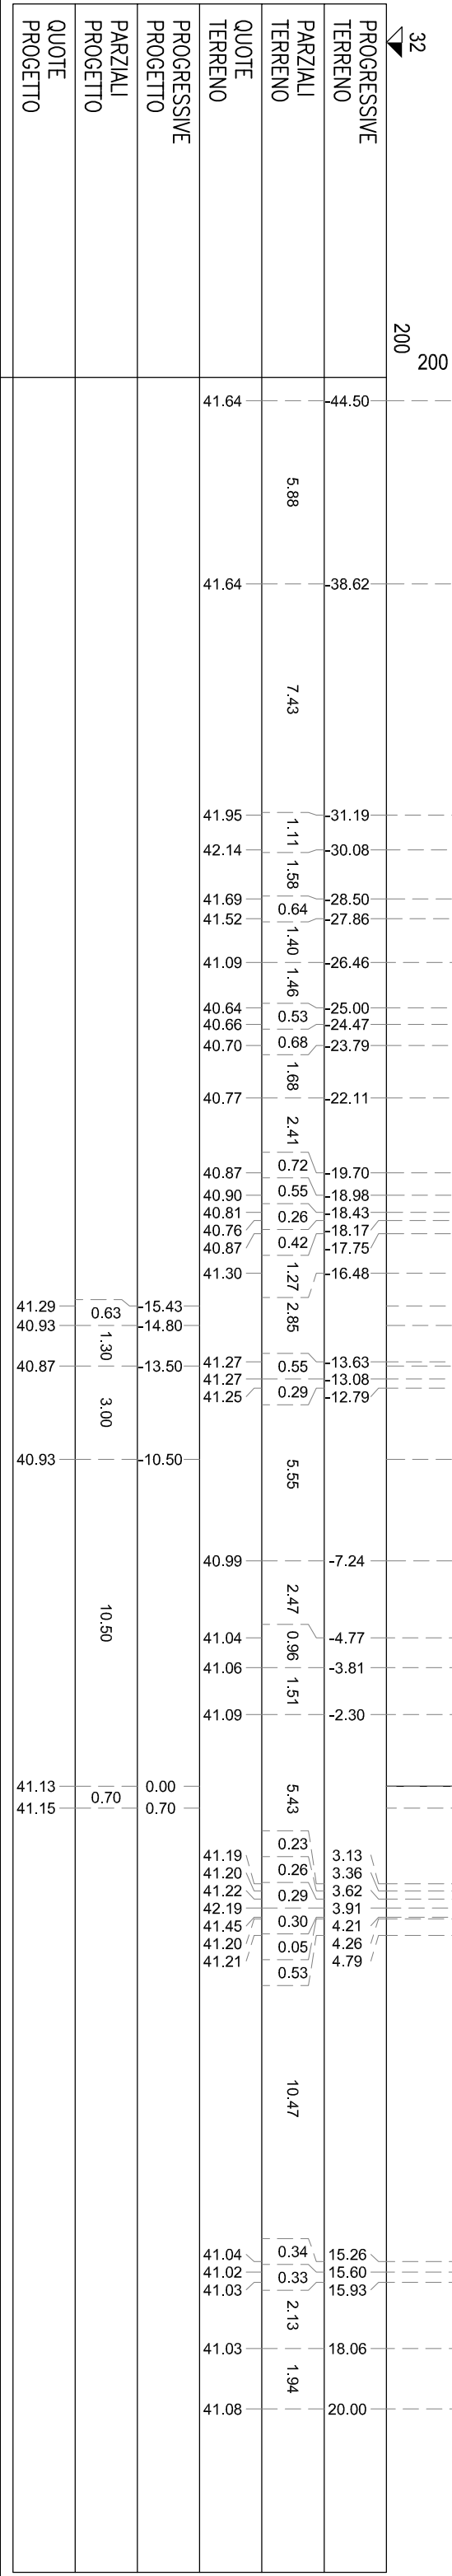

SEZIONE TN-431
PROGRESSIVA 16600.00


S STERRO	m ²	18,12
PA BINDER	m ²	2,50
PB BASE	m ²	0,50
PC MISTO CEMENTATO	m ²	3,00
PD STABILIZZATO	m ²	2,00
RA RILEVATO ARGINELLO	m ²	0,72
VT VEGETALE IN TRINCEA	m ²	0,67
CD COMPACT. IN TRINCEA	m	14,16
td DEMOLIZIONE PAV.	m	3,74
id IDROSEMINA	m	3,12
si SCOTTO IN TRINCEA (	m	14,16
ud USURA DRENANTE	m	10,00

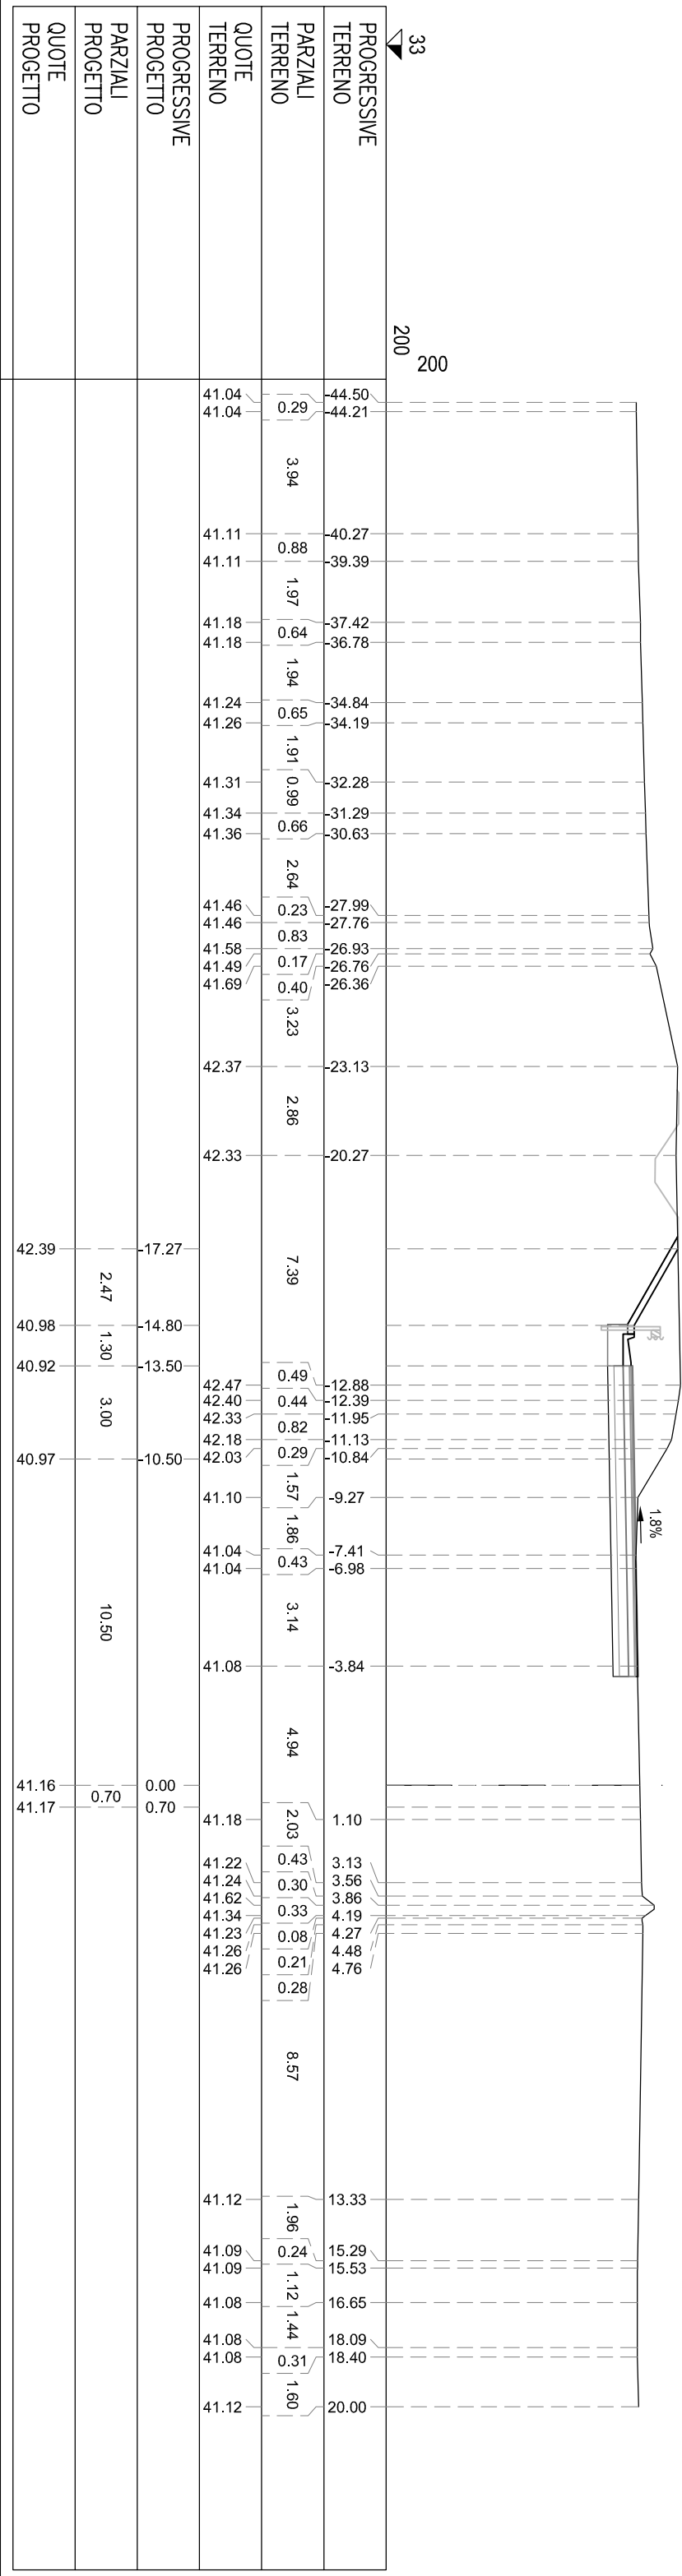


SEZIONE TN-432

PROGRESSIVA 16620.00

S STERRO	m²	22,23
PA BINDER	m²	0,50
PB BASE	m²	2,00
PC MISTO CEMENTATO	m²	3,00
PD STABILIZZATO	m²	2,00
PA RILEVATO ARGINELLO	m²	0,71
VT VEGETALE IN TRINCEA	m²	1,05
CI COMPATTI IN TRINCEA	m	15,76
fi DEMOLIZIONE PAV.	m	3,77
id IDEOSMINIMA	m	4,89
si SCOTICO IN TRINCEA (	m	15,76
nd USURA DRENANTE	m	10,00

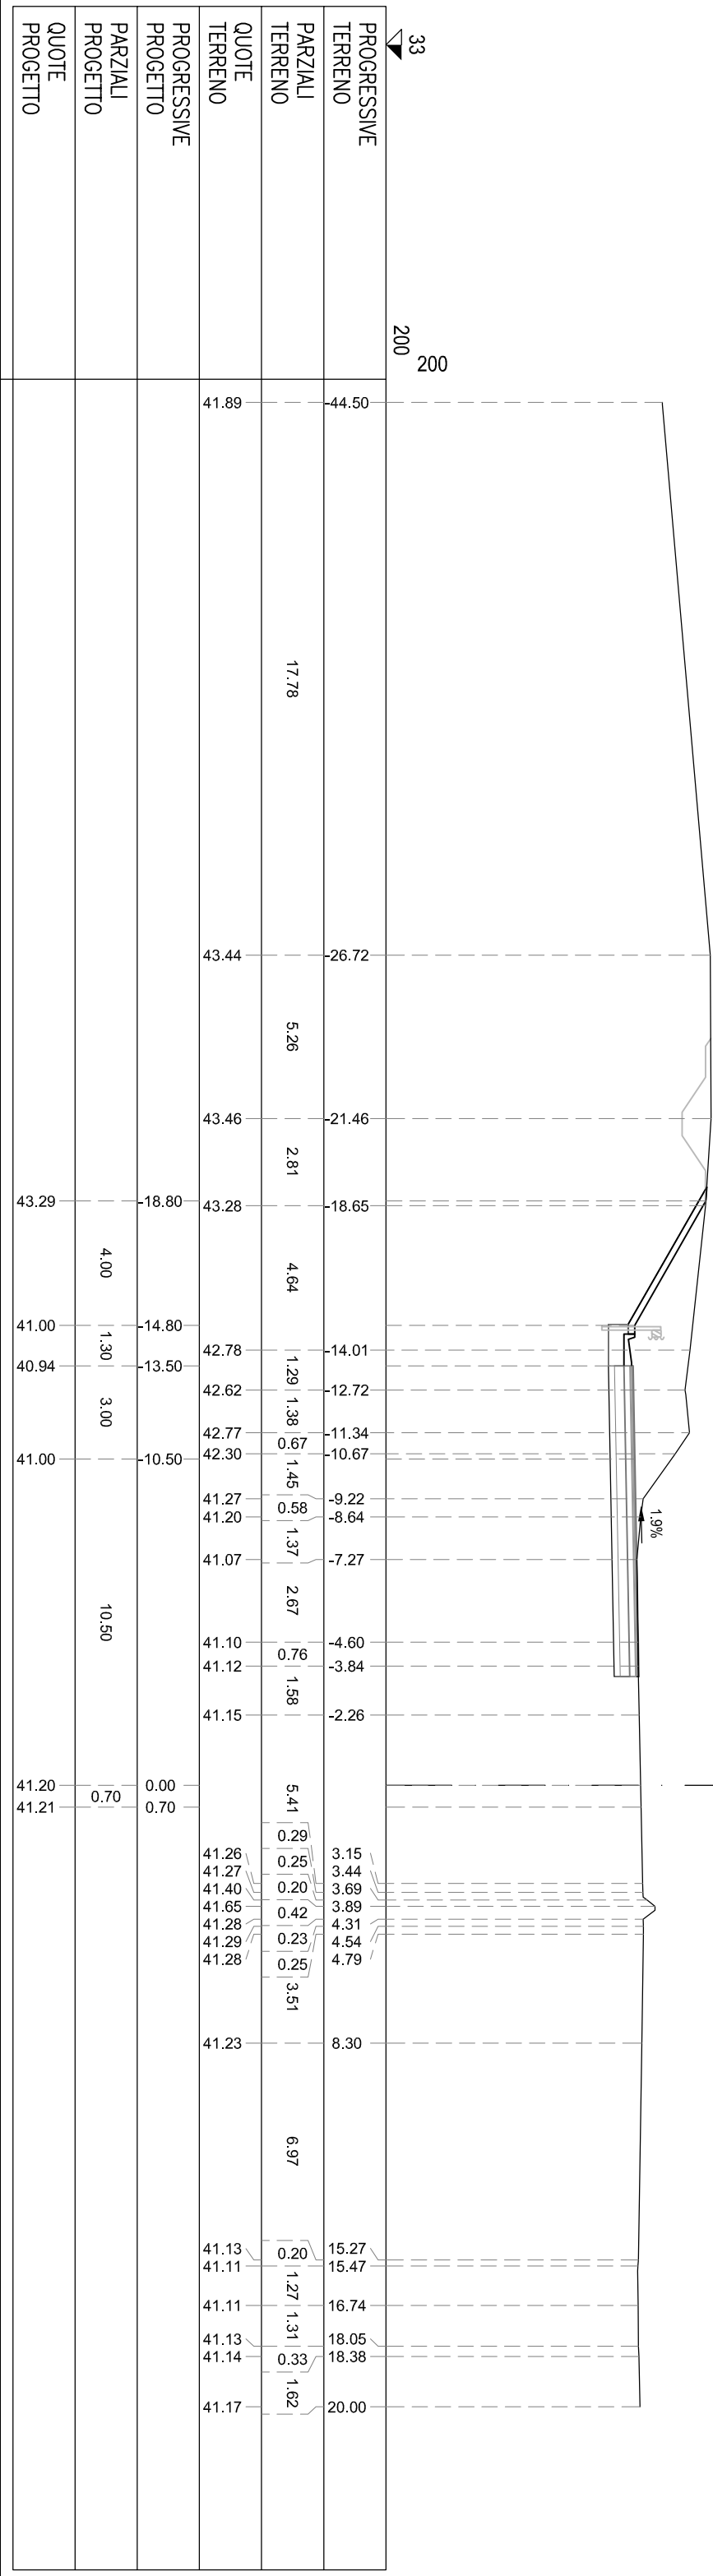


S STERRO	m²	14,70
PA BINDR	m²	0,50
PB BASE	m²	2,00
PC MISTO CEMENTATO	m²	3,00
PD STABILIZZATO	m²	2,00
RA RILEVATO ARGINELLO	m²	0,72
VT VEGETALE IN TRINCEA	m²	0,61
ci COMPATTI IN TRINCEA	m	13,91
tb DEMOLIZIONE PAV.	m	3,80
id IDROSENINMA	m	2,71
si SCOTICO IN TRINCEA (	m	13,91
ud USURA DRENANTE	m	10,00

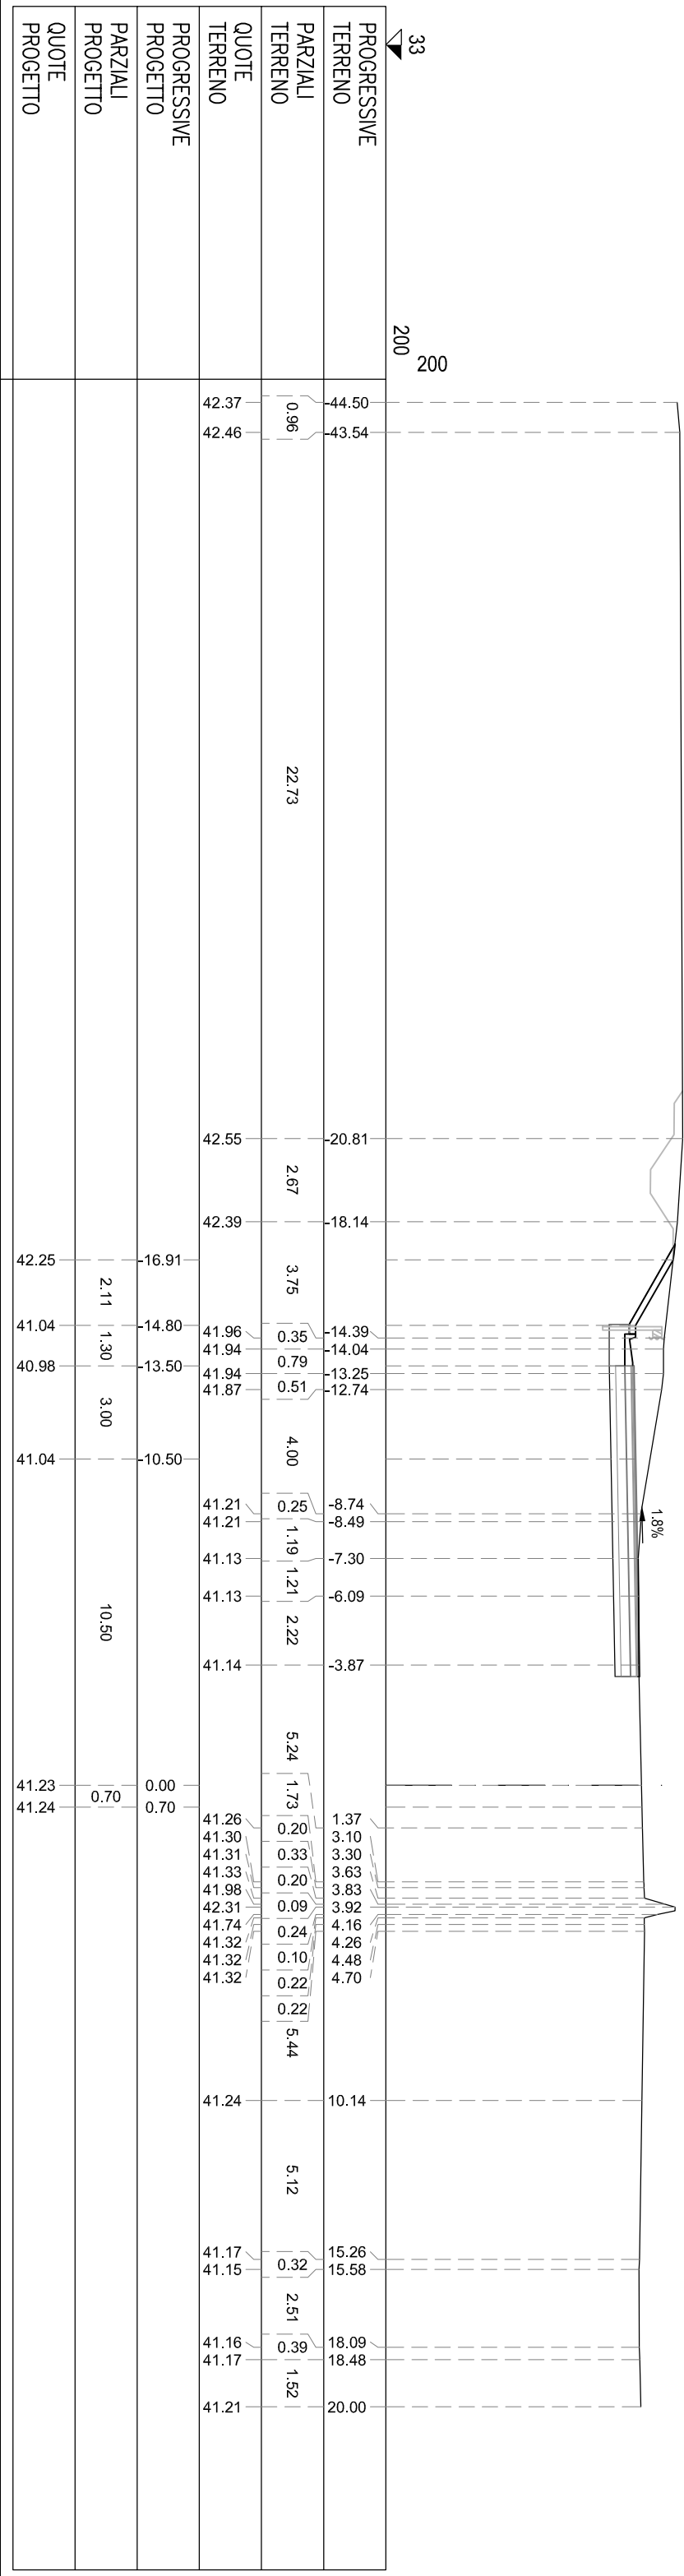


S STERRO	m²	12.44
PA BINDER	m²	0.50
PB BASE	m²	2.00
PC MISTO CEMENTATO	m²	3.00
PD STABILIZZATO	m²	2.00
RA RILEVATO ARGINELLO	m²	0.71
VT VEGETALE IN TRINCEA	m²	0.35
ct COMPATT. IN TRINCEA	m	12.73
fb DEMOLIZIONE PAV.	m	3.84
id IDROSEMINA	m	1.48
st SCOTICO IN TRINCEA (	m	12.73
ud USURA DRENANTE	m	10.00

SEZIONE TN-434
PROGRESSIVA 16660.00

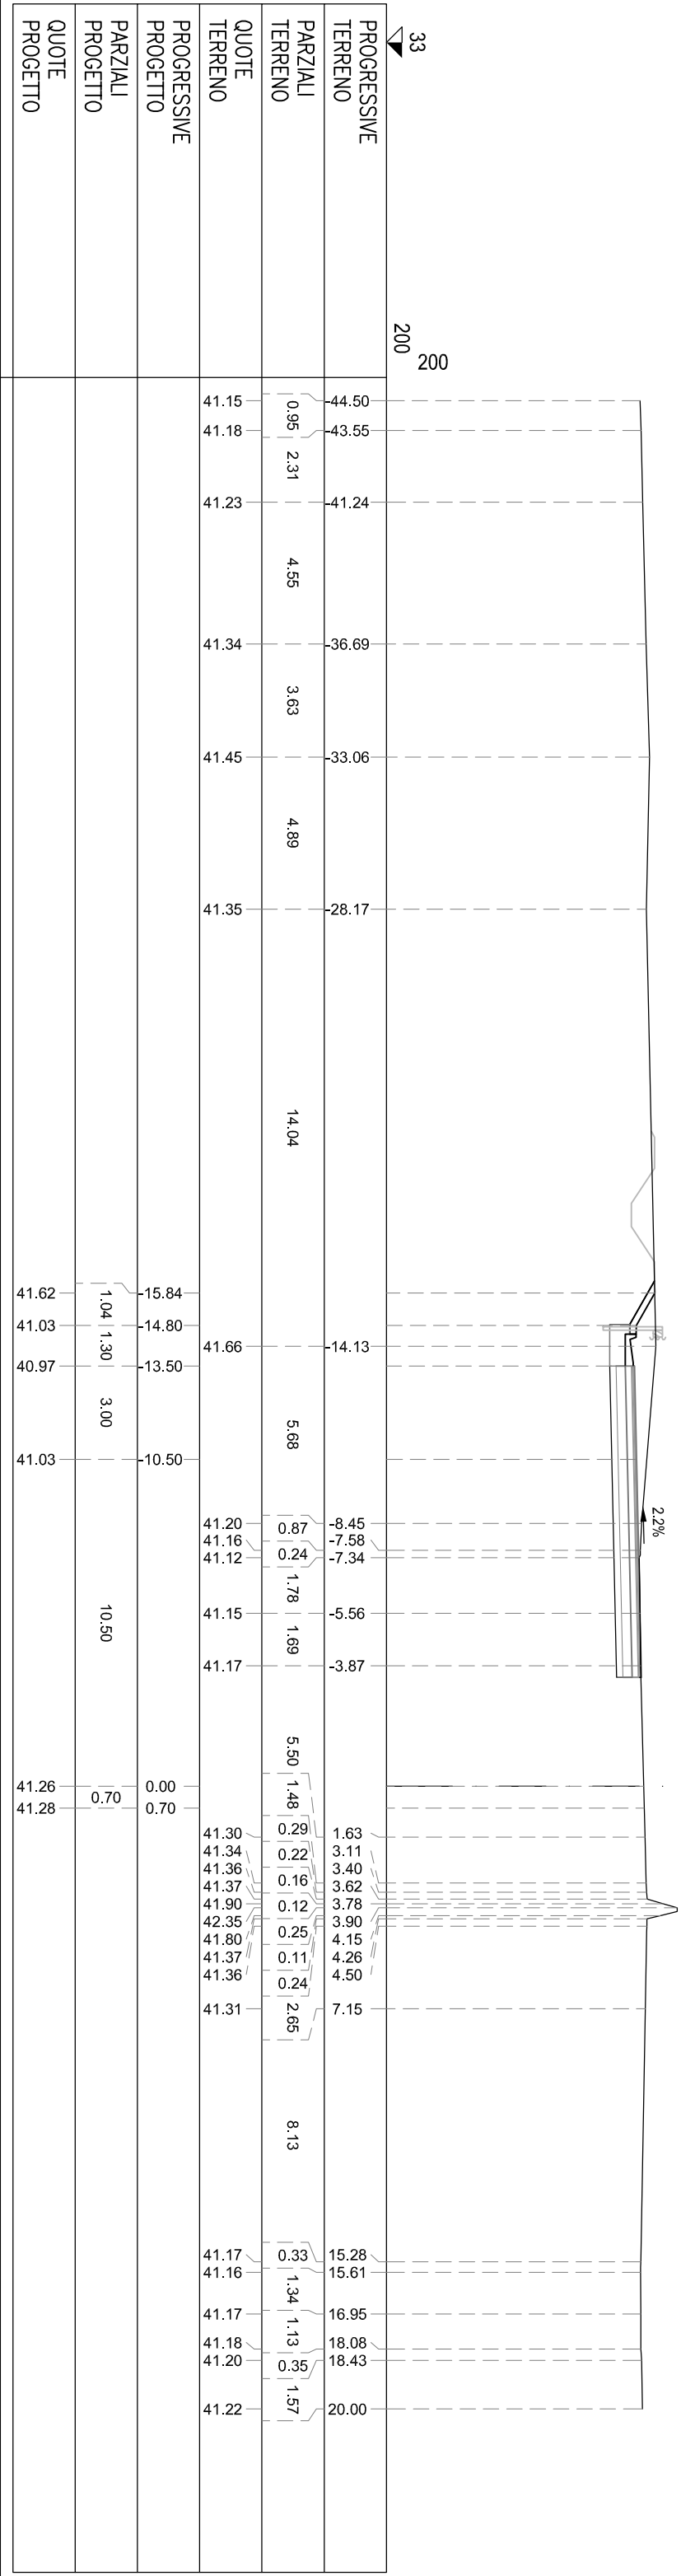


S STERRO	m²	12.41
PA BINDER	m²	0.50
PB BASE	m²	2.00
PC MISTO CEMENTATO	m²	3.00
PD STABILIZZATO	m²	2.00
RA RILEVATO ARGINELLO	m²	0.72
VT VEGETALE IN TRINCEA	m²	0.32
ct COMPATT. IN TRINCEA	m	12.65
fb DEMOLIZIONE PAV.	m	3.85
Id IDROSEMINA	m	1.40
st SCOTICO IN TRINCEA (	m	12.65
ud USURA DRENANTE	m	10.00

SEZIONE TN-435
PROGRESSIVA 16680.00

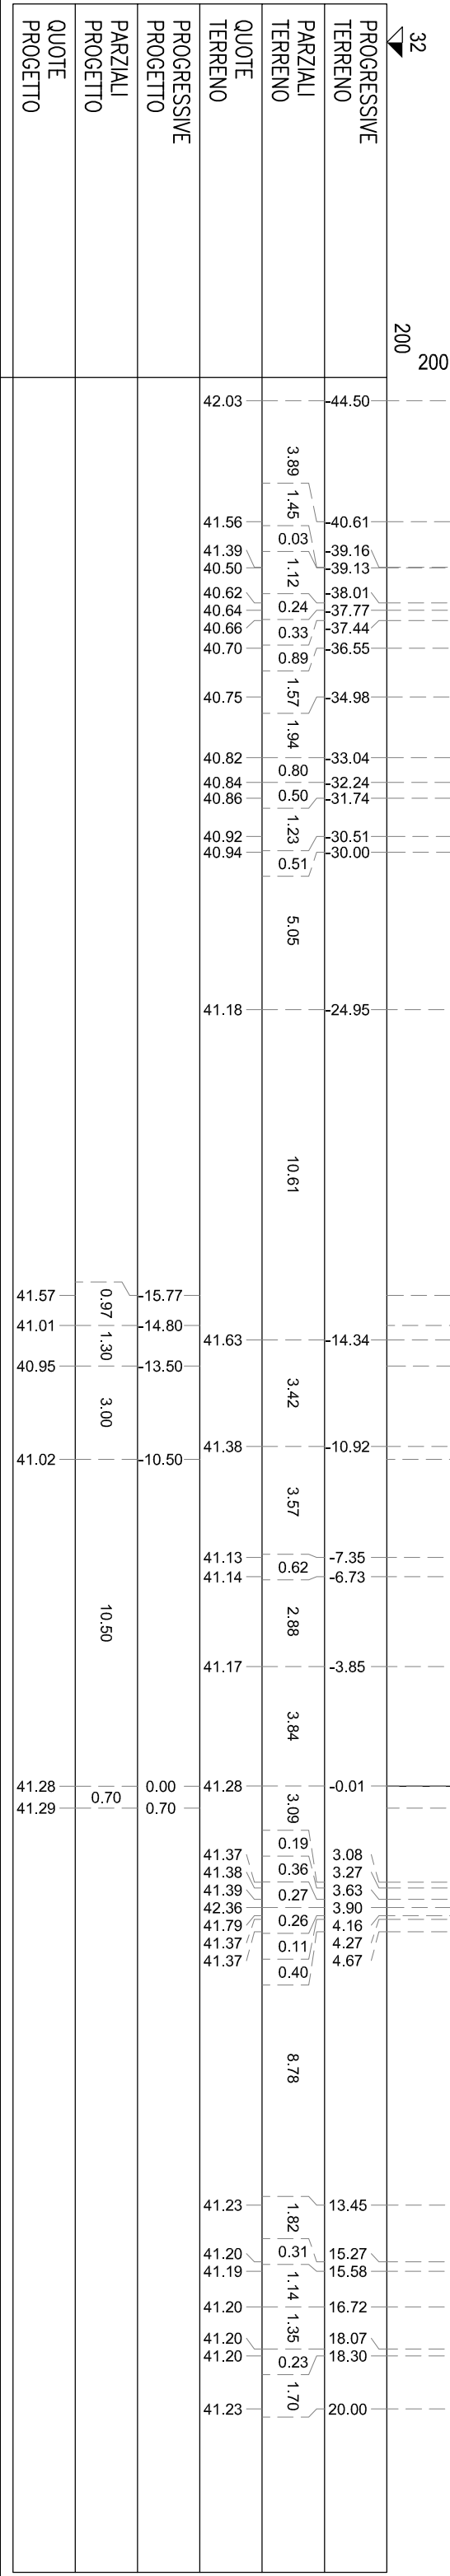


SEZIONE TN-436
PROGRESSIVA 16700.00

S STERRO	m²	10.15
PA BINDER	m²	0.50
PB BASE	m²	2.00
PC MISTO CEMENTATO	m²	3.00
PD STABILIZZATO	m²	2.00
α COMPATT. IN TRINCEA	m	10.00
fb DEMOLIZIONE PAV.	m	3.84
st SCOTICO IN TRINCEA (	m	10.00
ud USURA DRENANTE	m	10.00

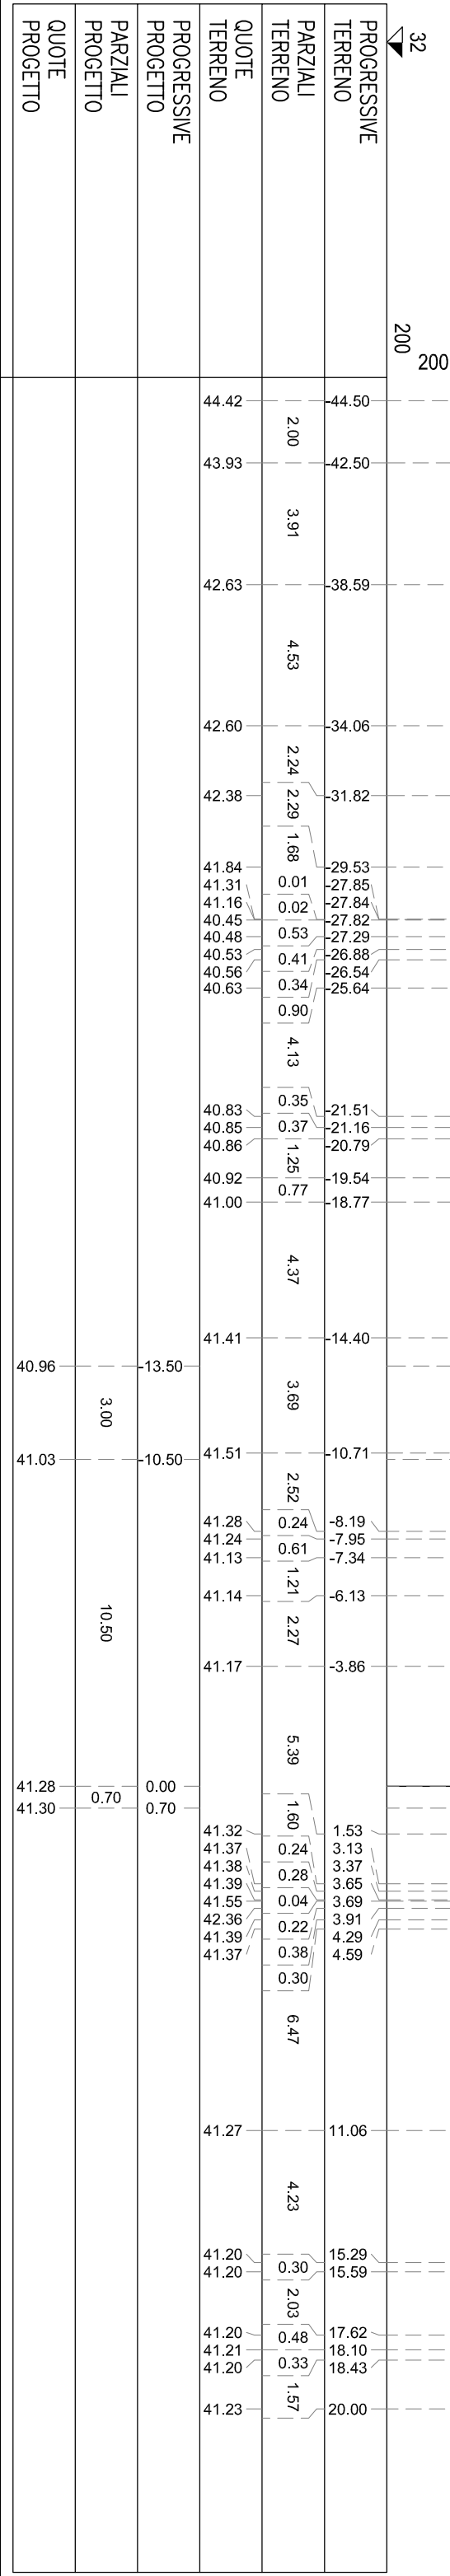

S STERRO	m²	6.11
PA BINDER	m²	0.38
PB BASE	m²	1.53
PC MISTO CEMENTATO	m²	2.30
PD STABILIZZATO	m²	1.53
α COMPATT. IN TRINCEA	m	7.65
fb DEMOLIZIONE PAV.	m	3.90
st SCOTICO IN TRINCEA (	m	7.65
ud USURA DRENANTE	m	7.65


SEZIONE TN-437
PROGRESSIVA 16720.00

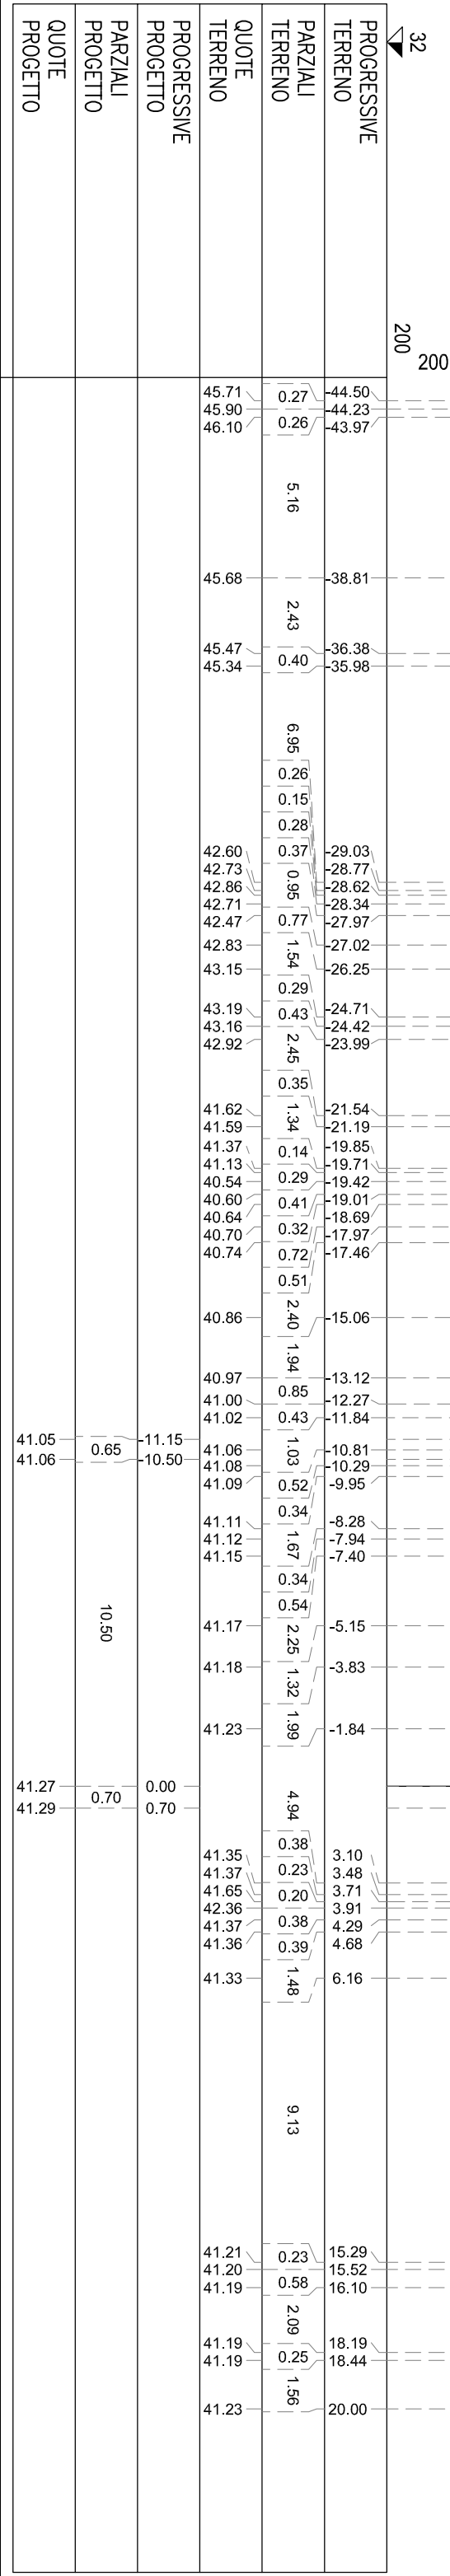

SEZIONE TN-438


PROGRESSIVA 16740.00

S STERRO	m ²	20.56
PA BINDER	m ²	0.66
PB BASE	m ²	2.65
PC MISTO CEMENTATO	m ²	3.97
PD STABILIZZATO	m ²	2.66
RA RILEVATO ARGINELO	m ²	0.71
VT VEGETALE IN TRINCEA	m ²	0.90
CB COMPATT. IN TRINCEA	m	14.59
td DEMOLIZIONE PAV.	m	6.47
id IDROSEMINA	m	4.32
si SCOTICO IN TRINCEA (	m	18.28
ud USURA DRENANTE	m	13.25

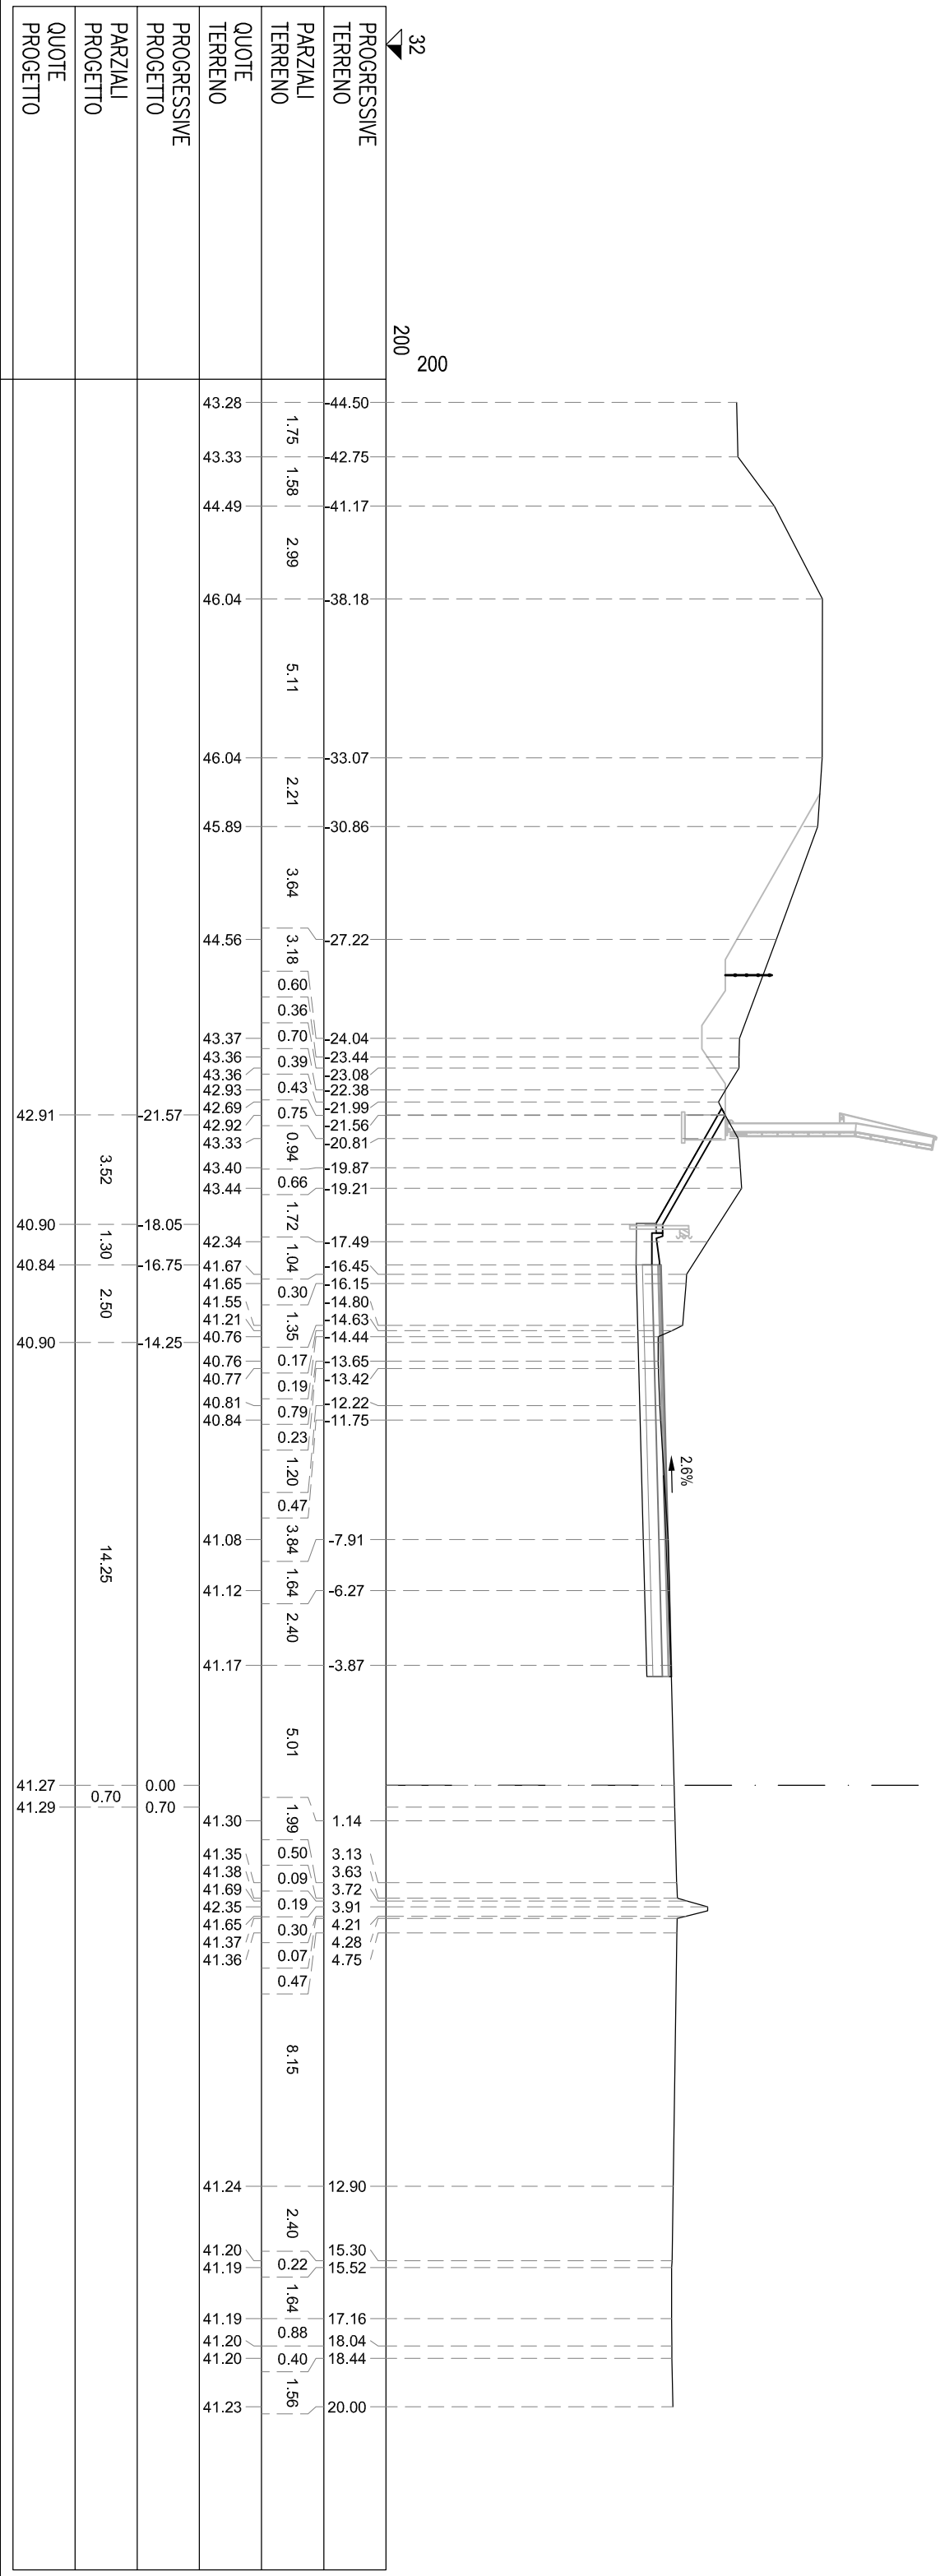

S STERRO	m²	34.51
PA BINDER	m²	0.66
PB BASE	m²	2.65
PC MISTO CEMENTATO	m²	3.97
PD STABILIZZATO	m²	2.65
RA RILEVATO ARGINELLO	m²	0.71
VT VEGETALE IN TRINCEA	m²	2.28
ct COMPATT. IN TRINCEA	m	14.59
fb DEMOLIZIONE PAV.	m	7.09
Id IDROSEMINA	m	11.12
st SCOTICO IN TRINCEA (	m	24.34
ud USURA DRENANTE	m	13.25


SEZIONE TN-439
PROGRESSIVA 16760.00

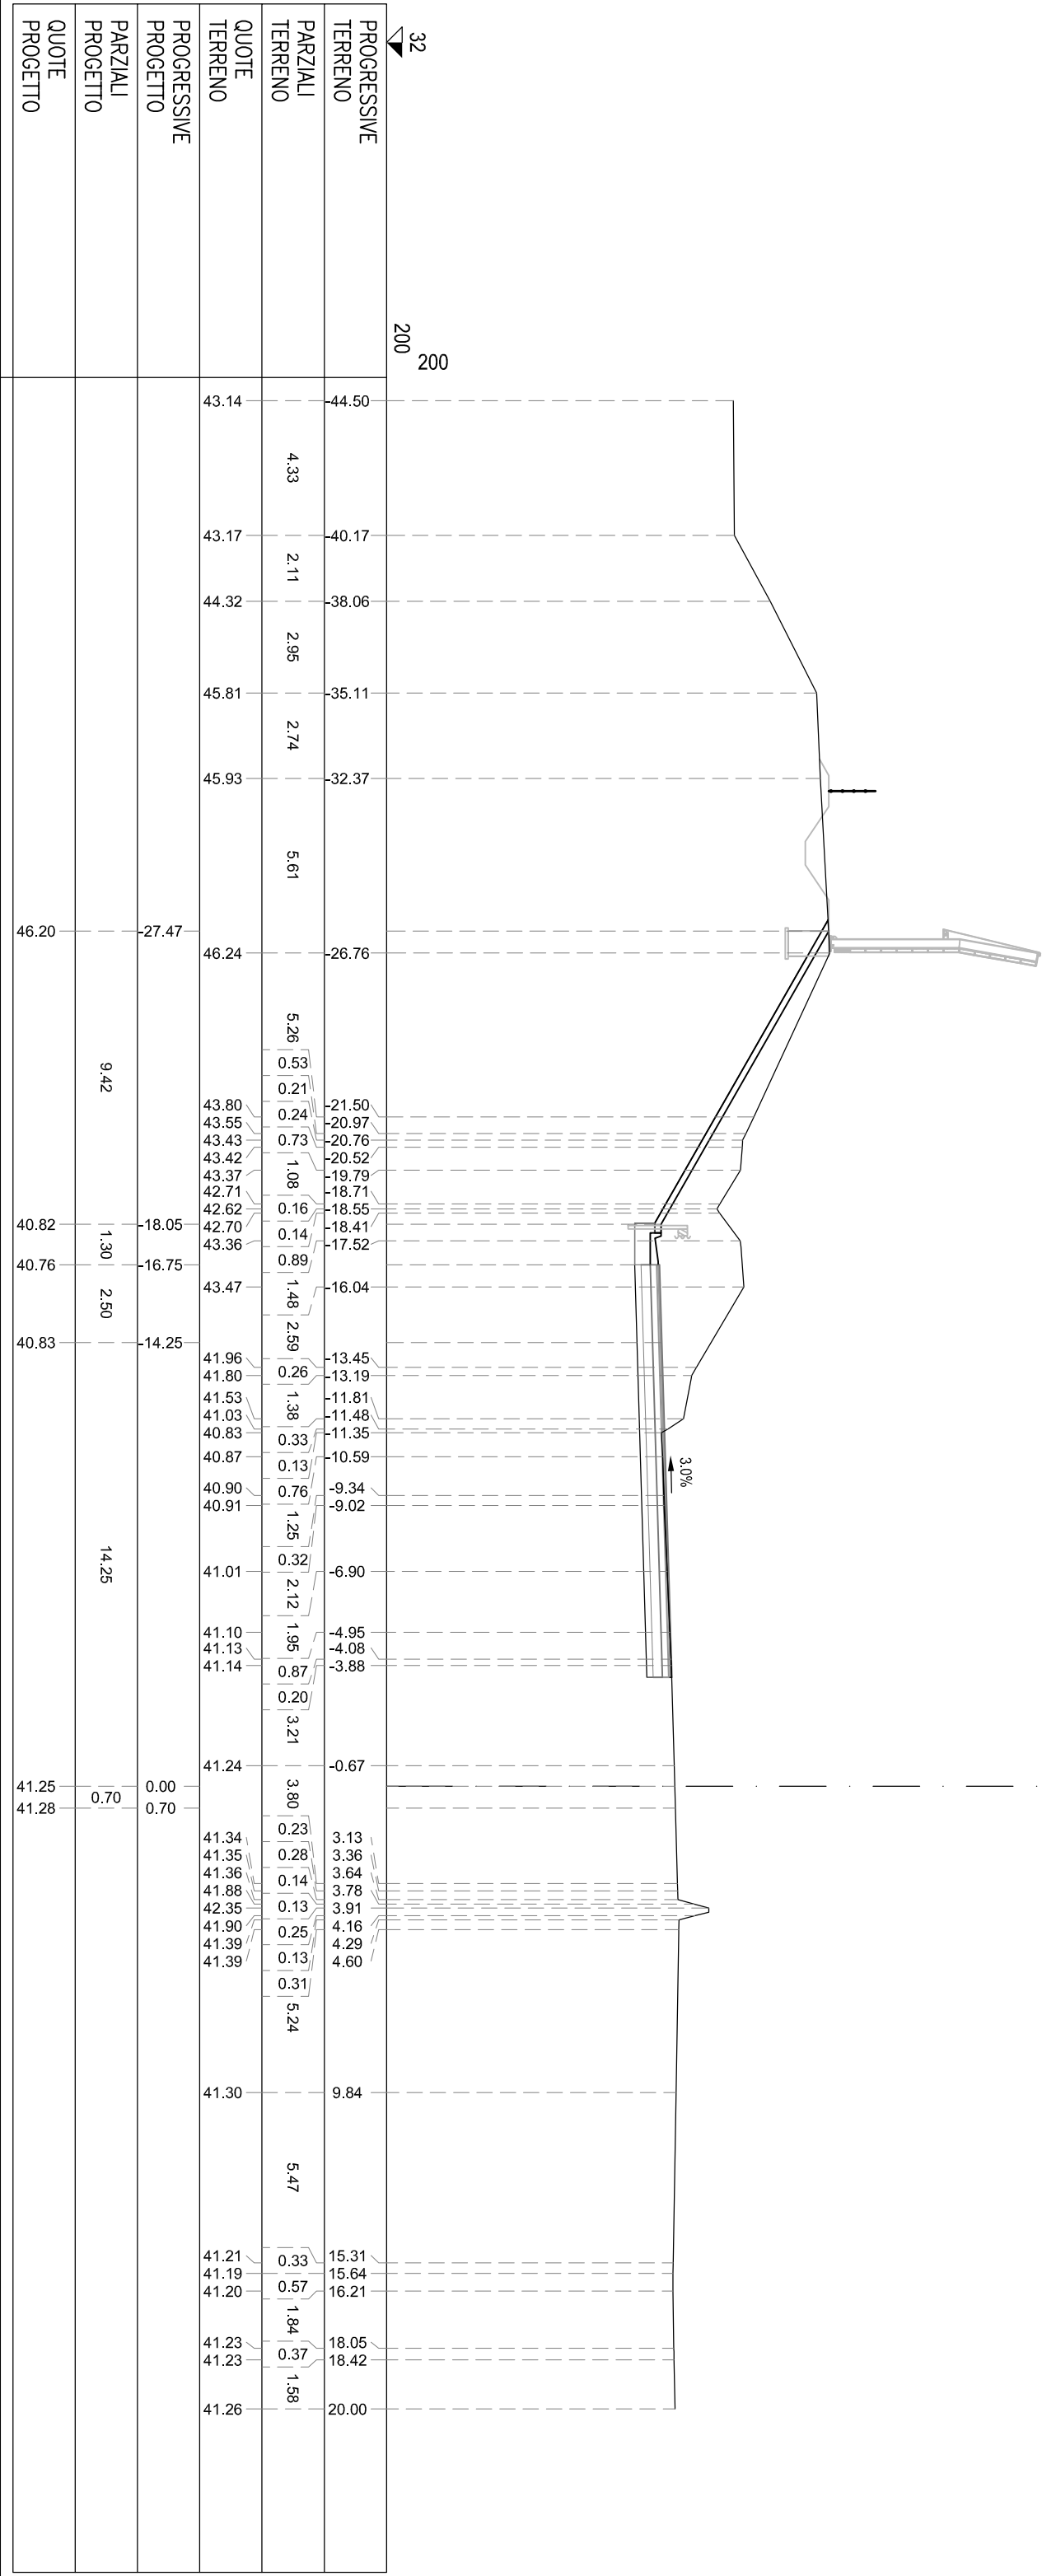

SEZIONE TN-440

PROGRESSIVA 16780.00


S STERRO	m²	37.97
PA BINDR	m²	0.67
PB BASE	m²	2.65
PC MISTO CEMENTATO	m²	3.97
PD STABILIZZATO	m²	2.65
RA RILEVATO ARGINELLO	m²	0.72
VT VEGETALE IN TRINCEA	m²	2.07
CI COMPATTI IN TRINCEA	m	14.59
td DEMOLIZIONE PAV.	m	6.07
id IDROSENINMA	m	10.08
si SCOTICO IN TRINCEA (	m	23.47
td USURA DRENANTE	m	13.25

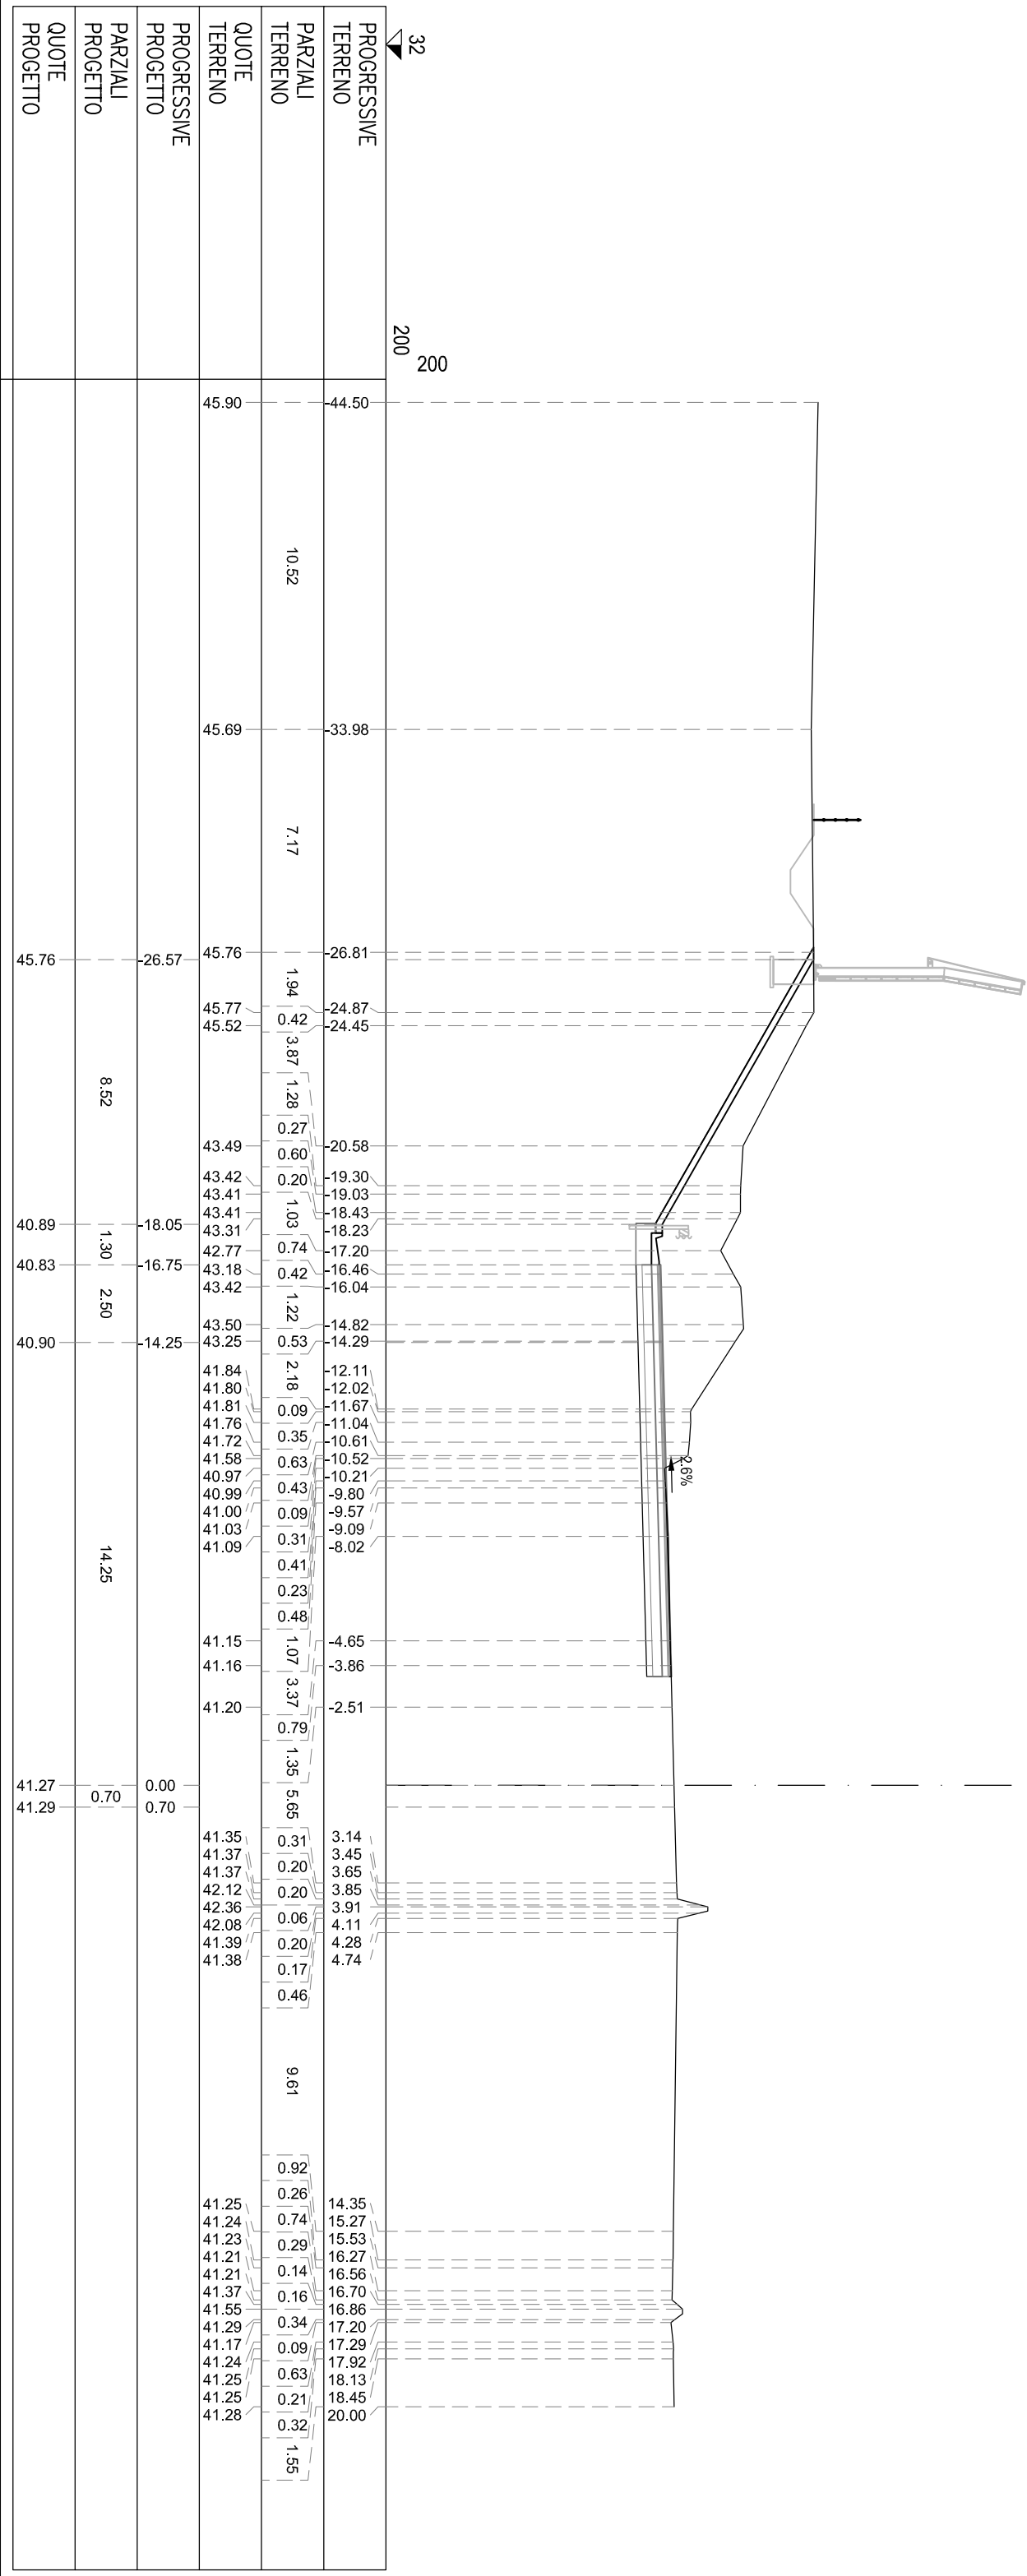

SEZIONE TN-441

PROGRESSIVA 16800.00


S STERRO	m²	33,81
PA BINDER	m²	0,66
PB BASE	m²	2,65
PC MISTO CEMENTATO	m²	3,97
PD STABILIZZATO	m²	2,66
PA RILEVATO ARGINELLO	m²	0,72
VT VEGETALE IN TRINCEA	m²	1,17
CI COMPATTI IN TRINCEA	m	14,59
fi DEMOLIZIONE PAV.	m	5,94
id IDOLEMINIMA	m	5,58
si SCOTICO IN TRINCEA (	m	19,56
nd USURA DRENANTE	m	13,25

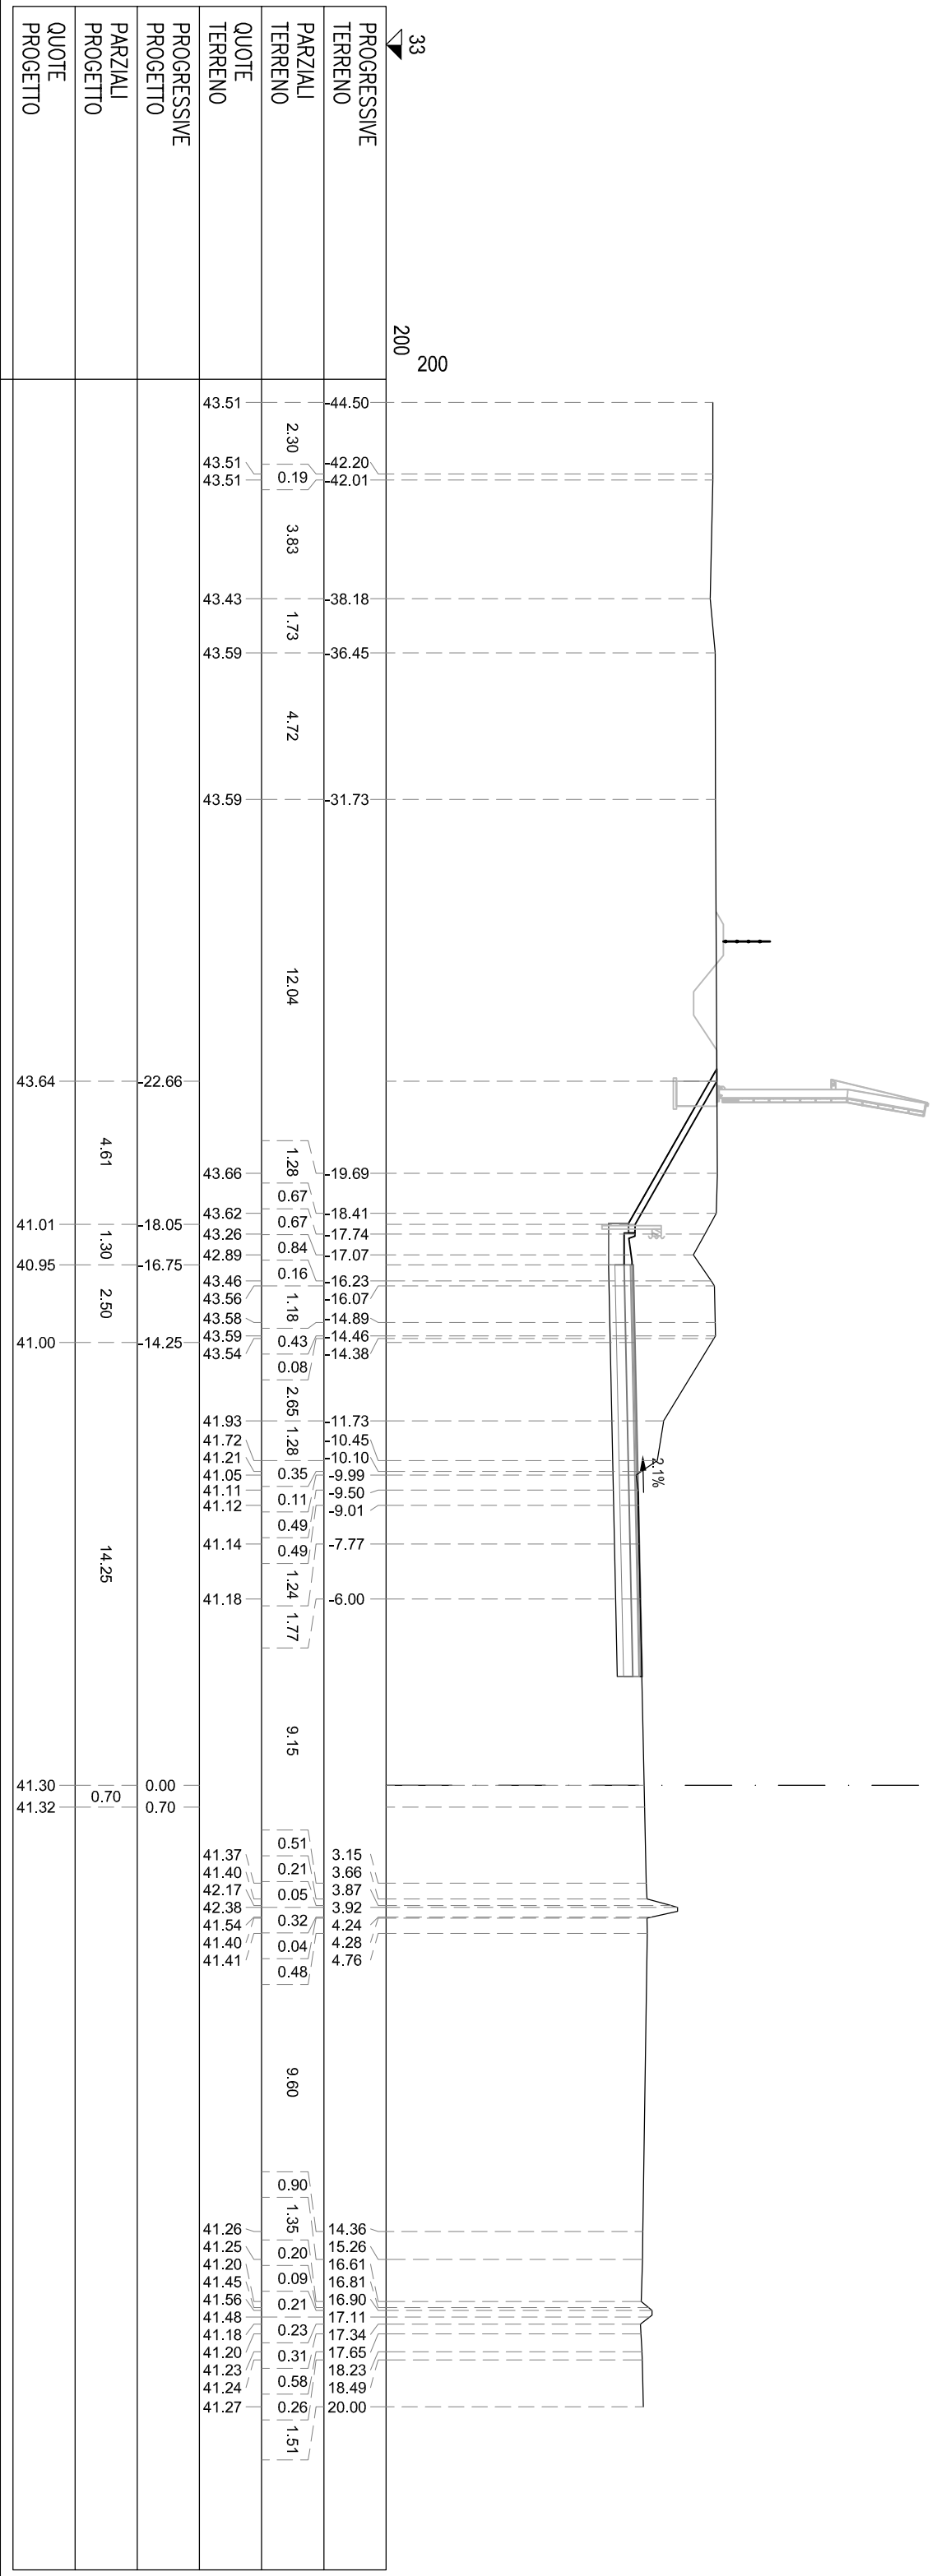

SEZIONE TN-442

PROGRESSIVA 16820.00


S STERRO	m ²	34,68
PA BINDER	m ²	0,66
PB BASE	m ²	2,65
PC MISTO CEMENTATO	m ²	3,98
PD STABILIZZATO	m ²	2,64
PA RILEVATO ARGINELLO	m ²	0,71
VT VEGETALE IN TRINCEA	m ²	1,21
CI COMPATTI IN TRINCEA	m	14,59
fi DEMOLIZIONE PAV.	m	5,86
id IDROSEMINA	m	5,80
si SCOTICO IN TRINCEA (	m	19,75
nd USURA DRENANTE	m	13,25

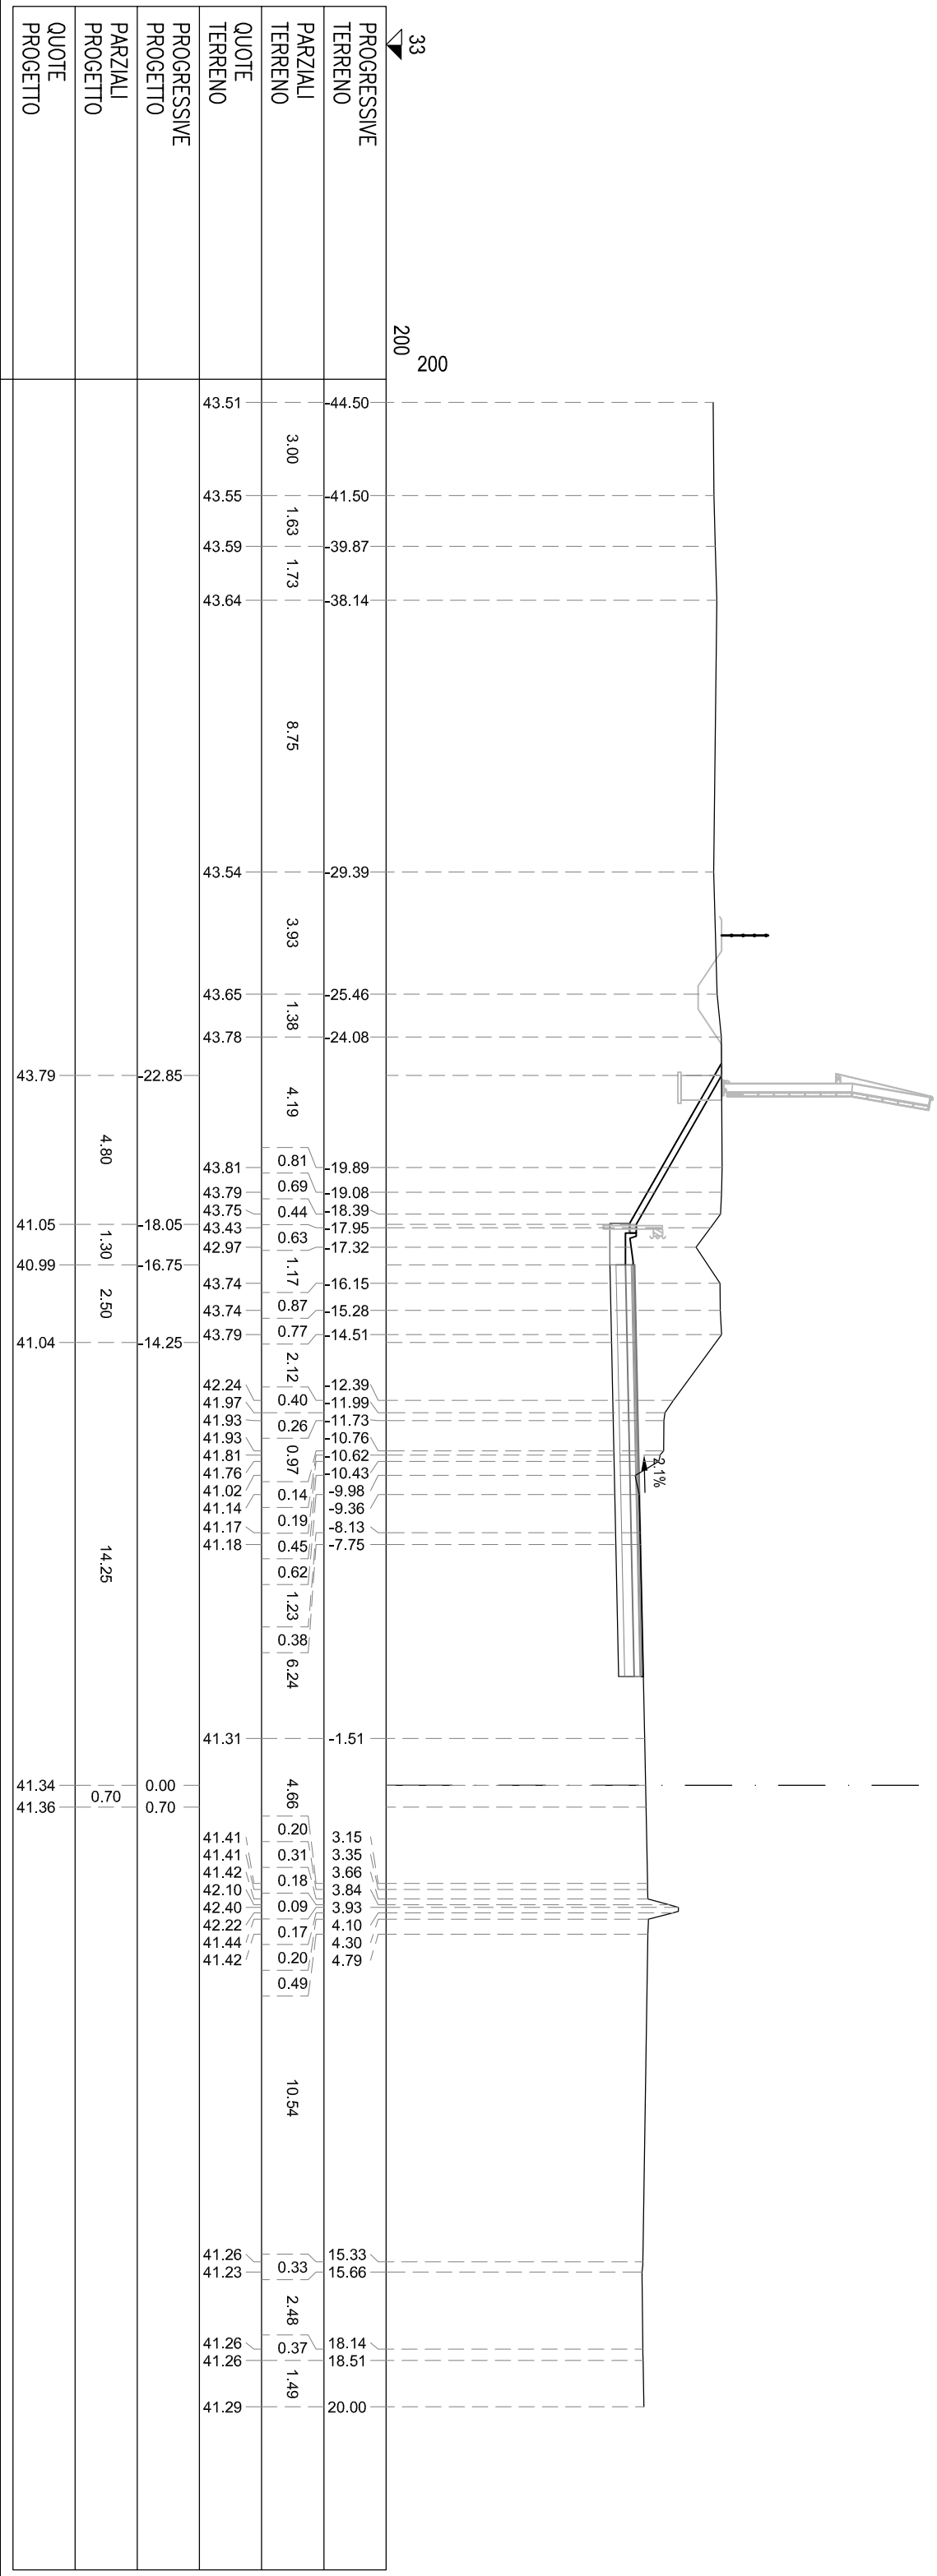

SEZIONE TN-443

PROGRESSIVA 16840.00


S STERRO	m ²	32,89
PA BANDER	m ²	0,64
PB BASE	m ²	2,56
PC MISTO CEMENTATO	m ²	3,83
PD STABILIZZATO	m ²	2,56
PA RILEVATO ARGINELLO	m ²	0,72
VT VEGETALE IN TRINCEA	m ²	1,20
CI COMPATTI IN TRINCEA	m	14,12
td DEMOLIZIONE PAV.	m	5,80
id IDROSENNIA	m	5,78
si SCOTICO IN TRINCEA (	m	19,27
ud USURA DRENANTE	m	12,78

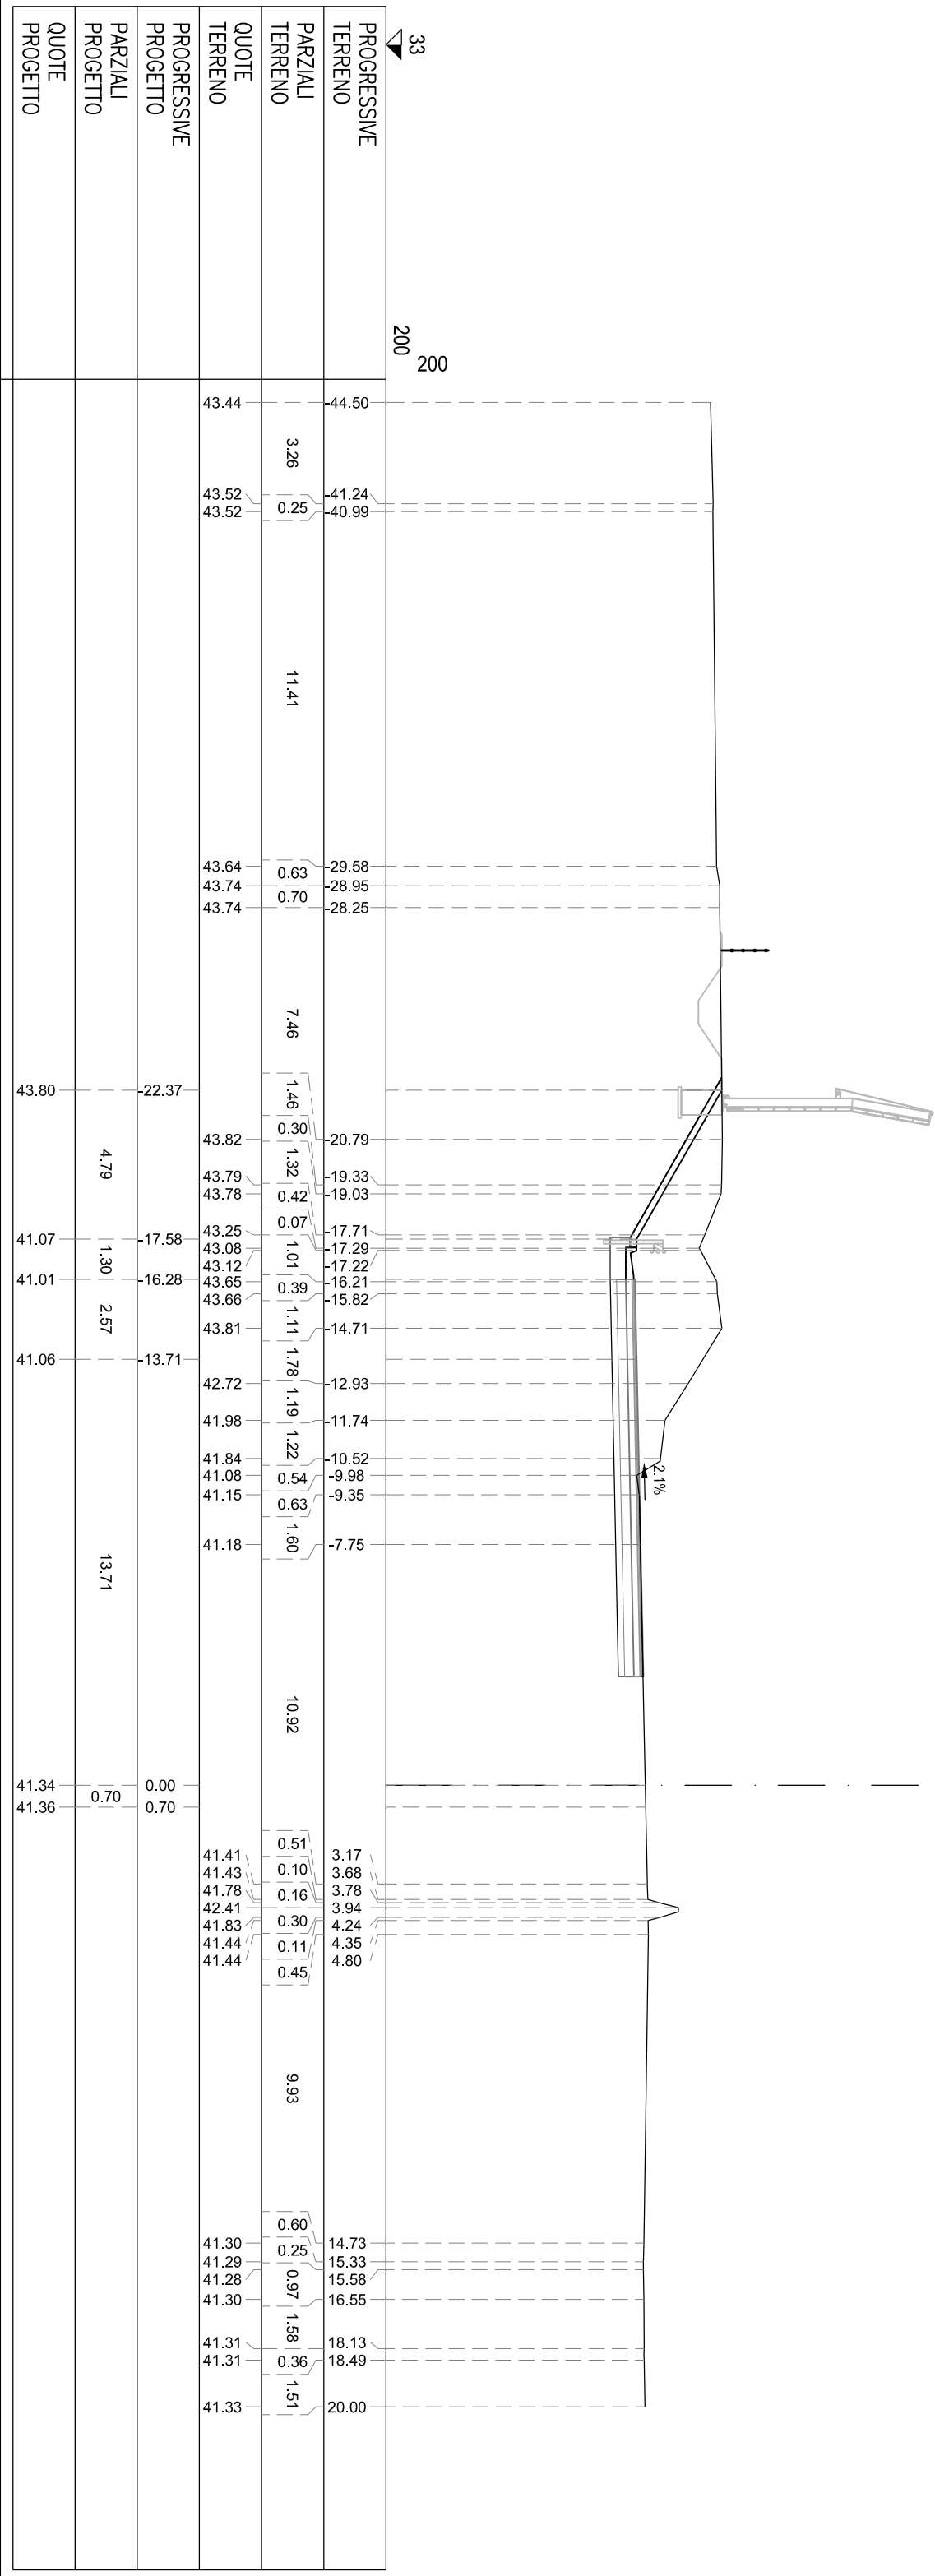

SEZIONE TN-444

PROGRESSIVA 16860.00


S STERRO	m²	30,47
PA BINDR	m²	0,59
PB BASE	m²	2,38
PC MISTO CEMENTATO	m²	3,55
PD STABILIZZATO	m²	2,38
PA RILEVATO ARGINELLO	m²	0,72
VT VEGETALE IN TRINCEA	m²	1,25
CI COMPATTI IN TRINCEA	m	13,19
fi DEMOLIZIONE PAV.	m	5,84
id IDROSEMINA	m	6,05
si SCOTICO IN TRINCEA (	m	18,56
nd USURA DRENANTE	m	11,56

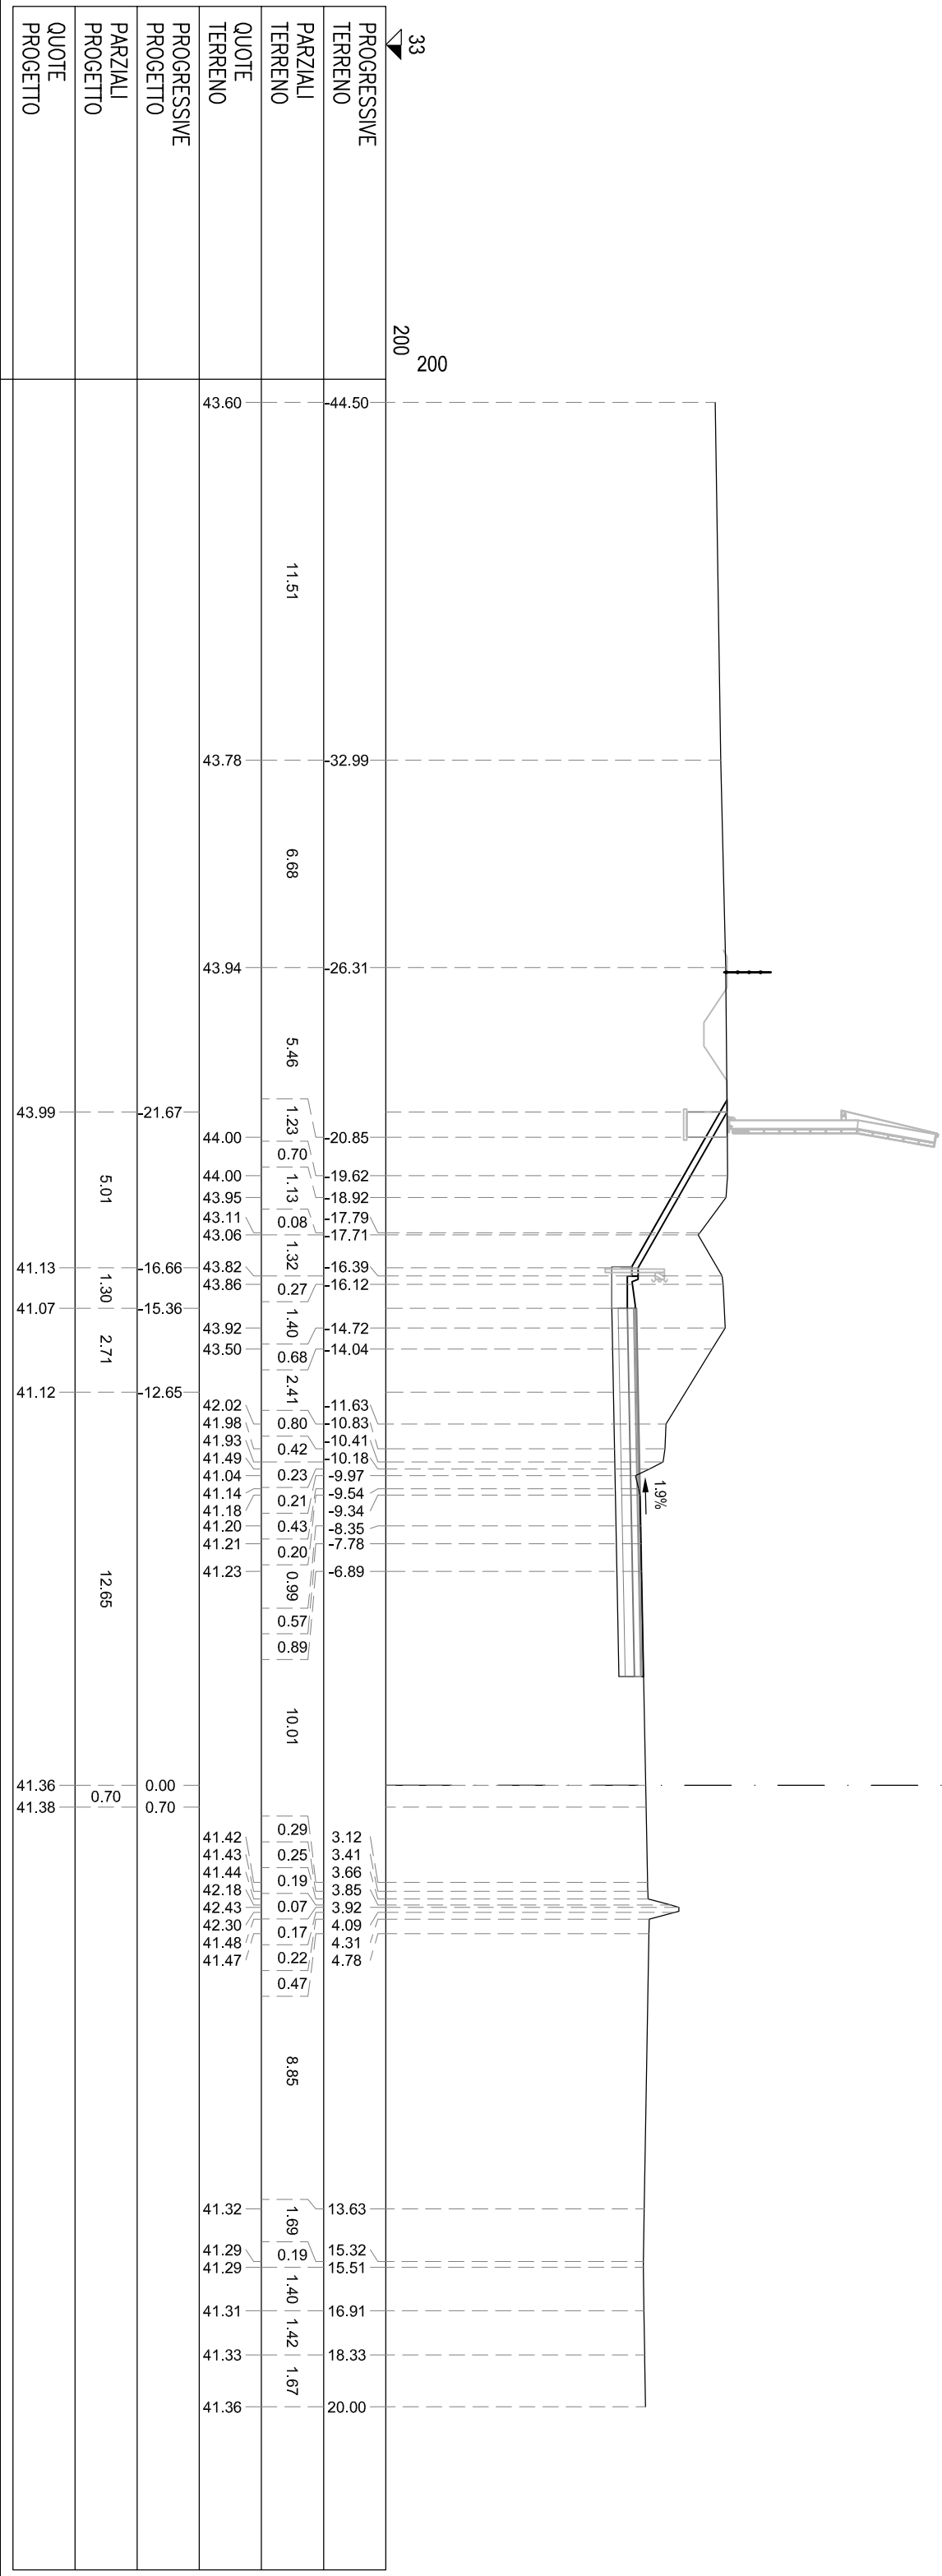

SEZIONE TN-445

PROGRESSIVA 16880.00


S STERRO	m²	26,49
PA BINDR	m²	0,55
PB BASE	m²	2,19
PC MISTO CEMENTATO	m²	3,29
PD STABILIZZATO	m²	2,19
RA RILEVATO ARGINELLO	m²	0,72
VT VEGETALE IN TRINCEA	m²	1,27
ci COMPATTI IN TRINCEA	m	12,30
td DEMOLIZIONE PAV.	m	5,89
id IDROSENINMA	m	6,16
si SCOTICO IN TRINCEA (	m	17,76
ud USURA DRENANTE	m	10,96

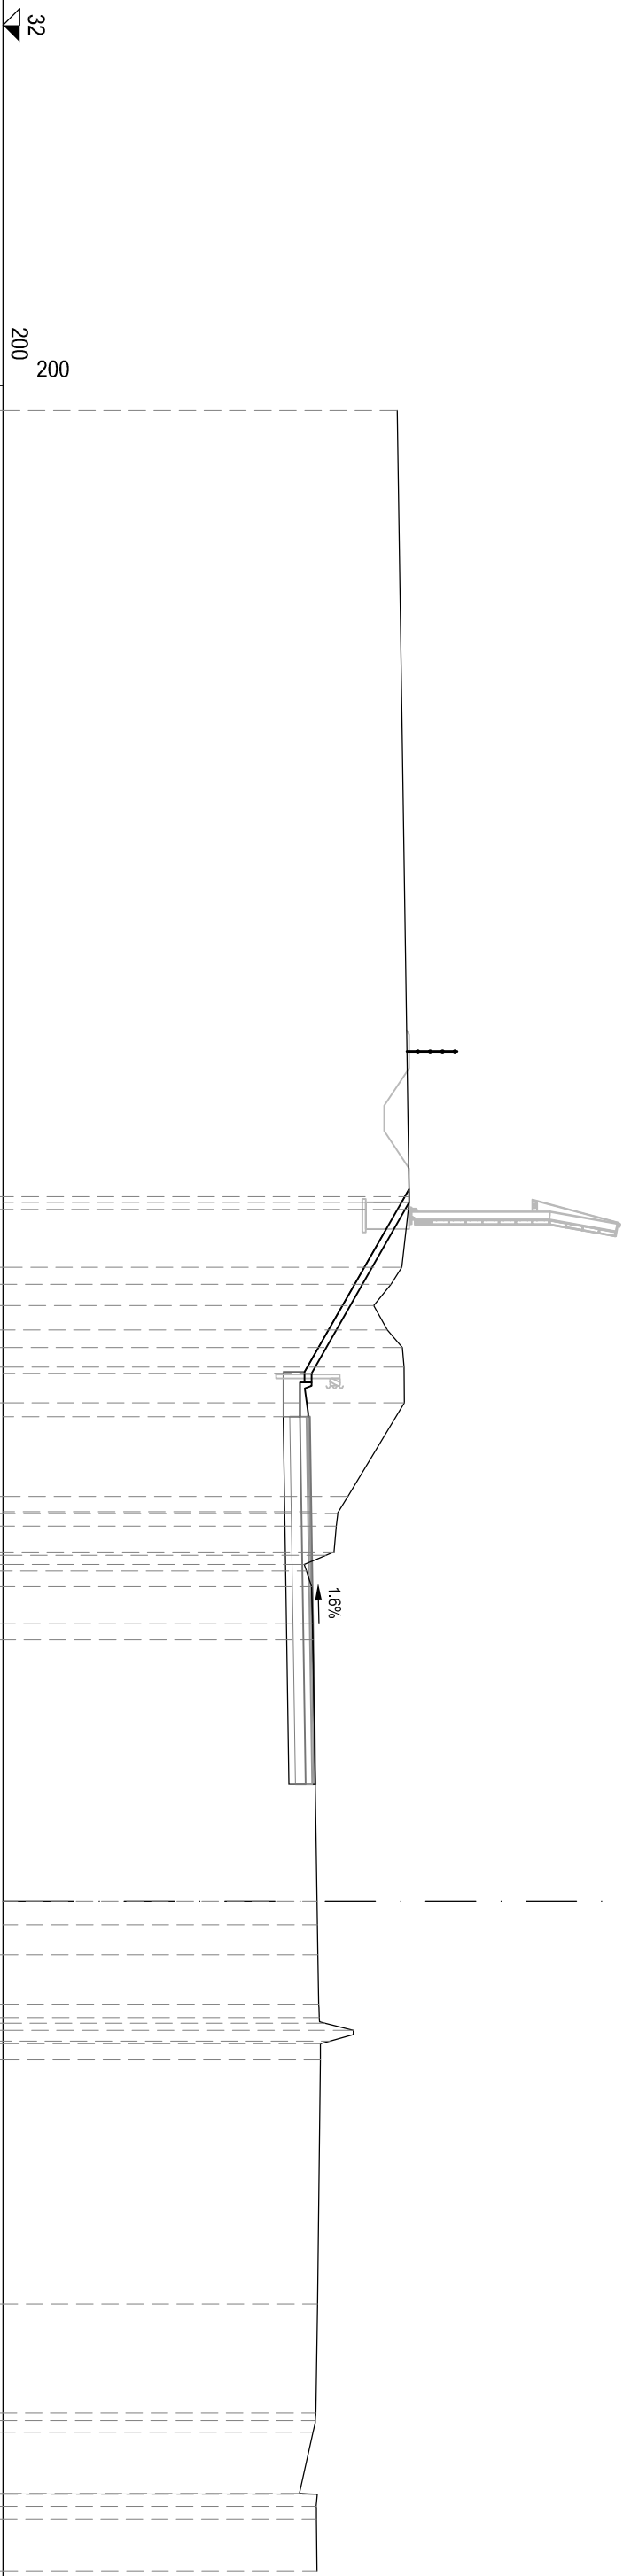[illegible]

SEZIONE TN-446

PROGRESSIVA 16900.00


S STERRO	m ²	22,72
PA BINDER	m ²	0,51
PB BASE	m ²	2,04
PC MISTO CEMENTATO	m ²	3,05
PD STABILIZZATO	m ²	2,03
RA RILEVATO ARGINELLO	m ²	0,71
V7 VEGETALE IN TRINCEA	m ²	1,23
CB COMPACT IN TRINCEA	m	11,50
fb DEMOLIZIONE PAV.	m	6,04
id IDROSEMINA	m	5,92
st SCOTICO IN TRINCEA (	m	16,84
ud USURA DRENANTE	m	10,17

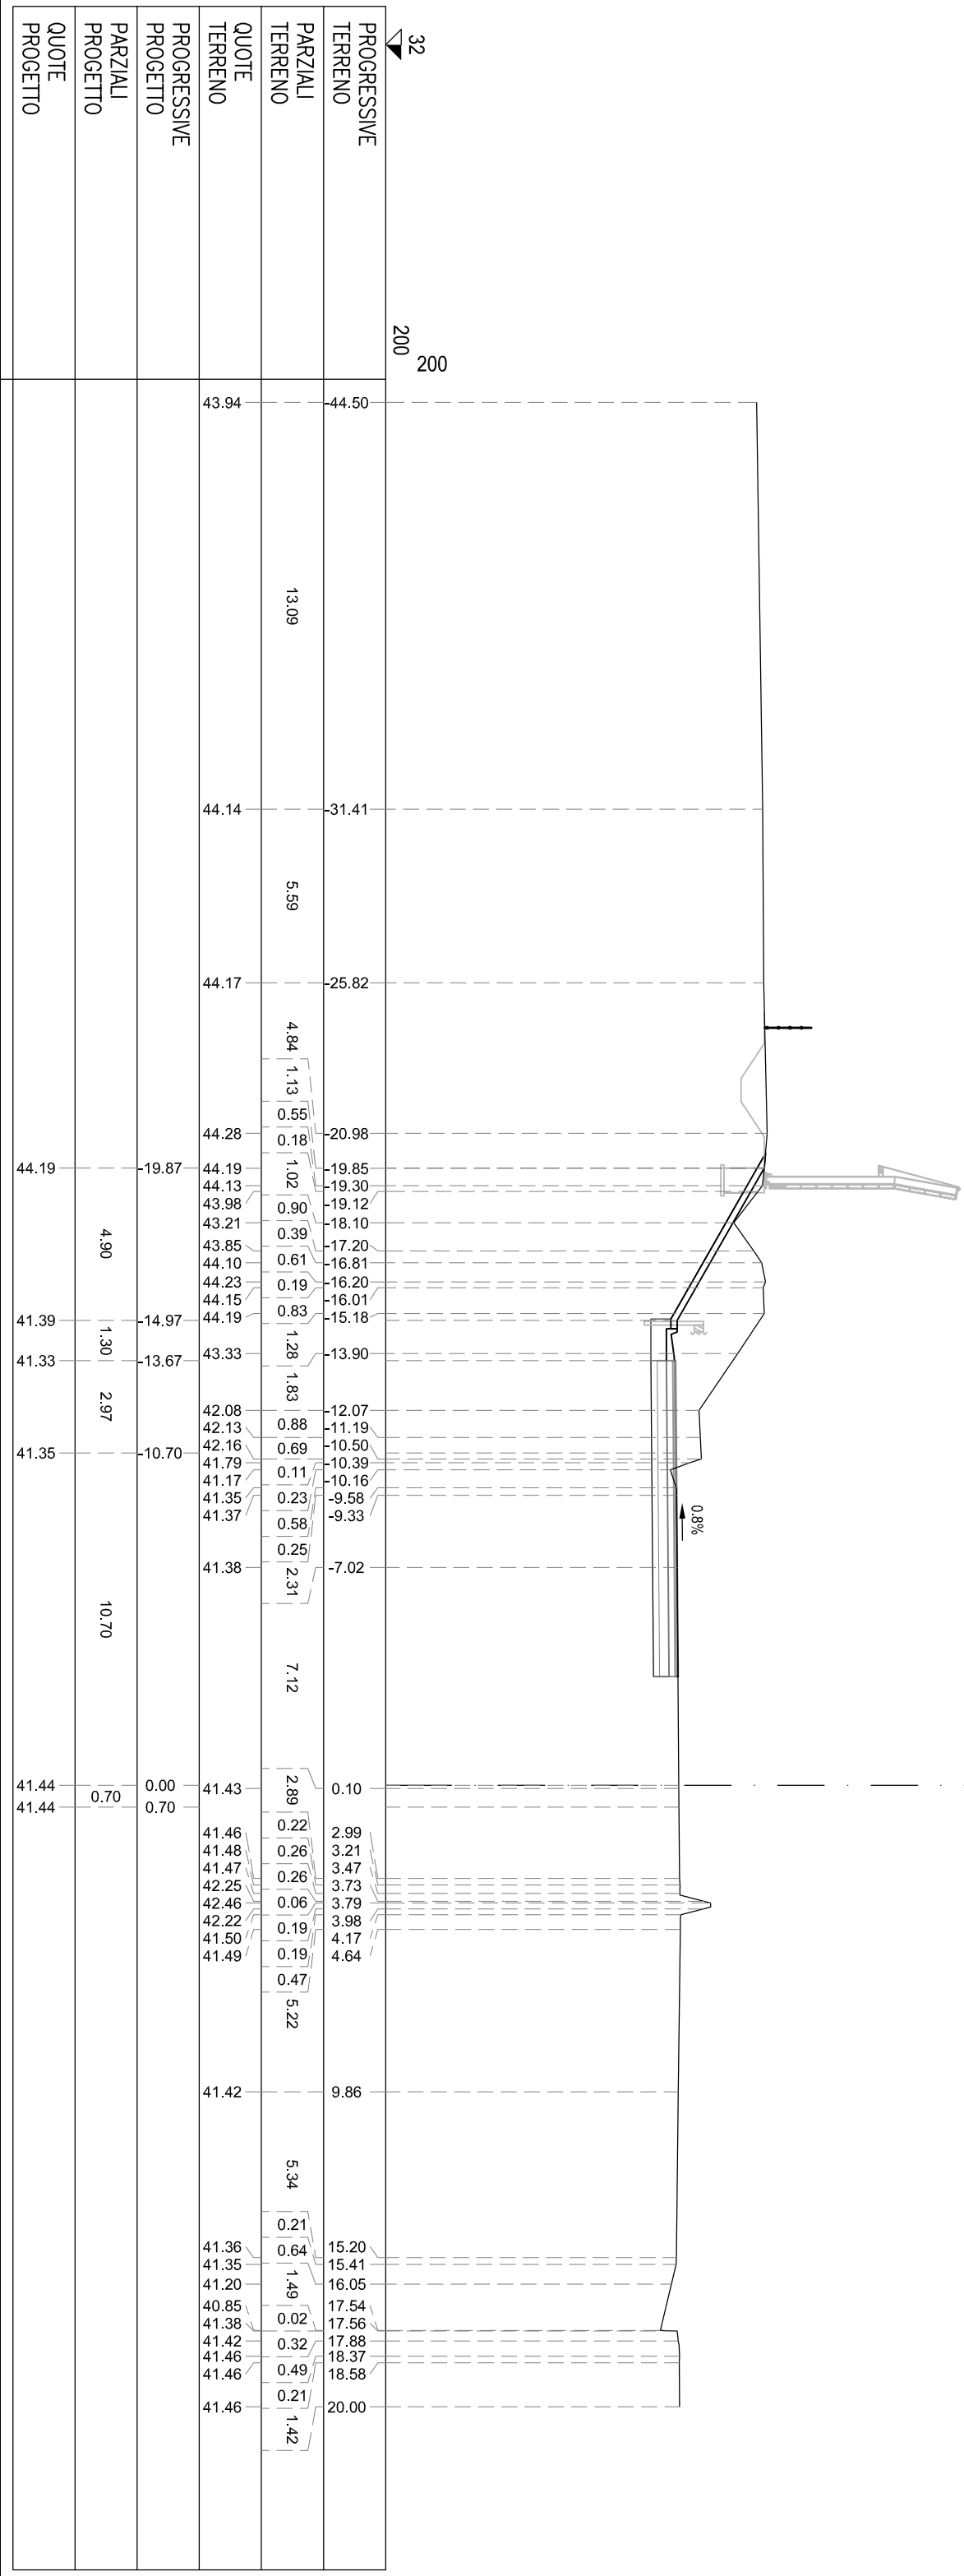

SEZIONE TN-447


PROGRESSIVA 16920.00

S STERRO	m²	21,60
PA BINDER	m²	0,50
PB BASE	m²	2,00
PC MISTO CEMENTATO	m²	3,00
PD STABILIZZATO	m²	2,00
RA RILEVATO ARGINELLO	m²	0,72
V7 VEGETALE IN TRINCEA	m²	0,84
CB COMPATT. IN TRINCEA	m	11,34
CD DEMOLIZIONE PAV.	m	6,20
ID IDROSEMINA	m	4,13
SI SCOTICO IN TRINCEA (	m	14,81
UD USURA DRENANTE	m	10,00

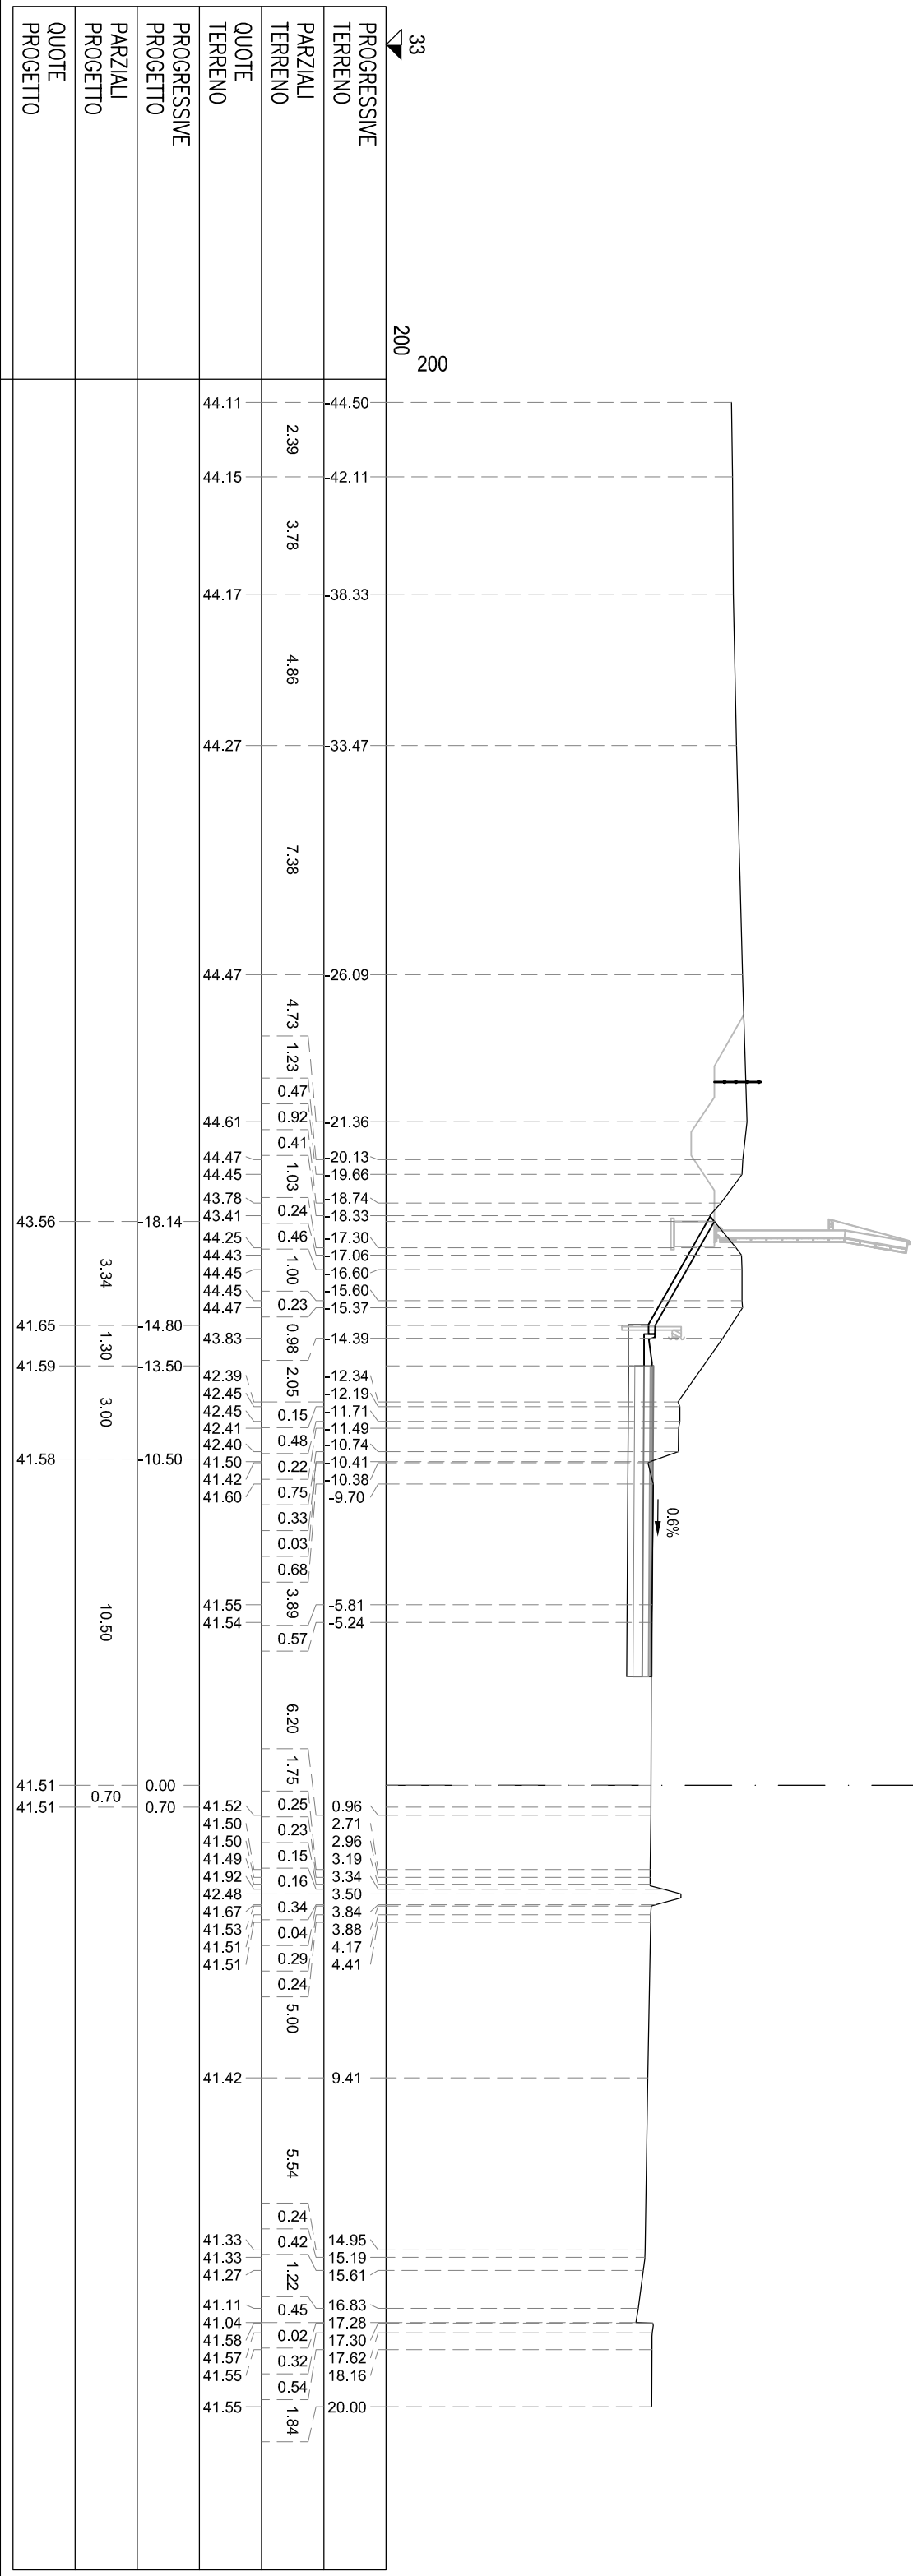

S STERRO	m²	20,31
PA BINDER	m²	0,50
PB BASE	m²	2,00
PC MISTO CEMENTATO	m²	3,00
PD STABILIZZATO	m²	2,00
RA RILEVATO ARGINELLO	m²	0,71
VT VEGETALE IN TRINCEA	m²	1,00
ct COMPATT. IN TRINCEA	m	11,34
fb DEMOLIZIONE PAV.	m	6,60
Id IDROSEMINA	m	4,16
st SCOTICO IN TRINCEA (	m	16,16
ud USURA DRENANTE	m	10,00


SEZIONE TN-448
PROGRESSIVA 16940.00

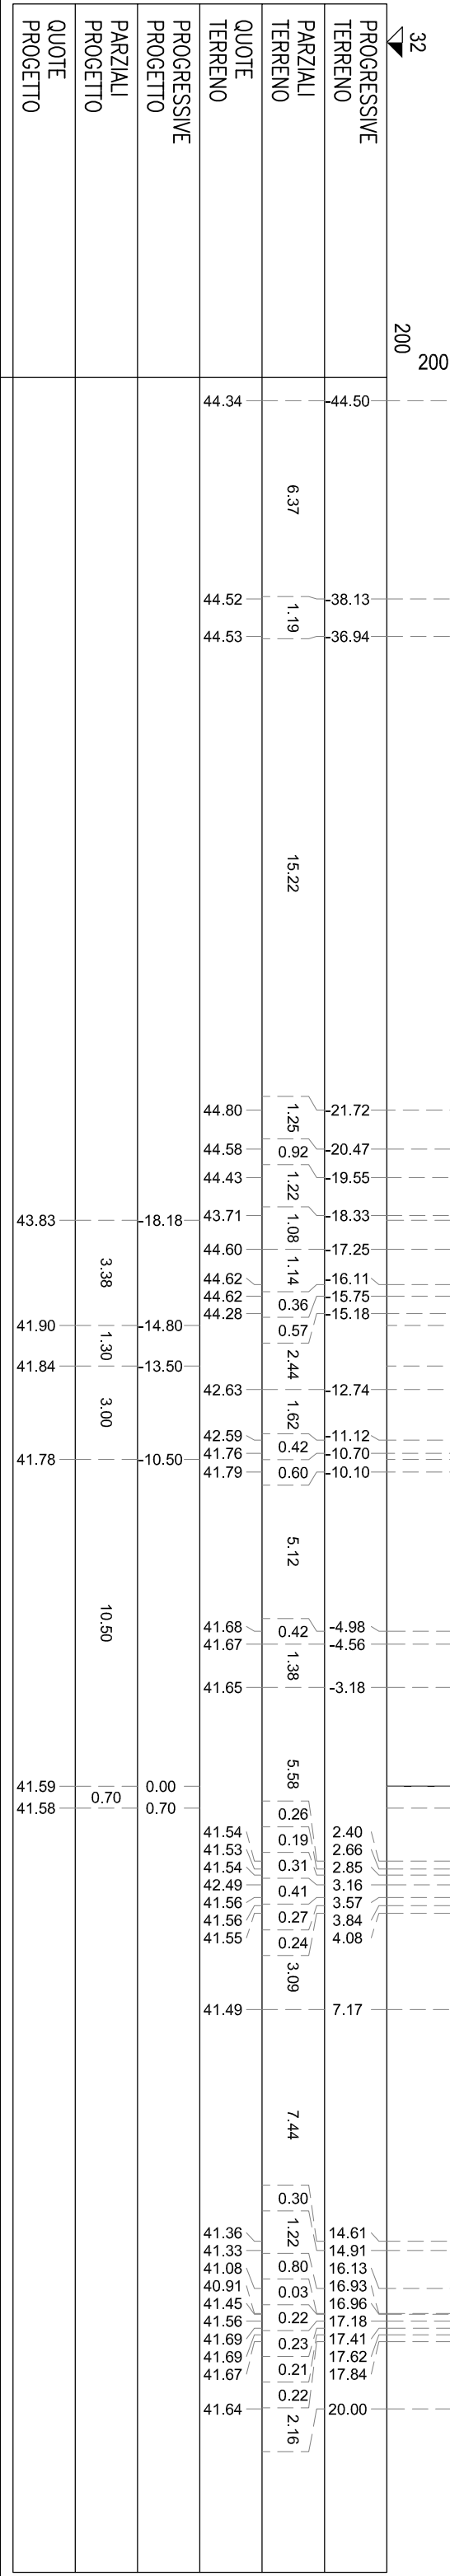

SEZIONE TN-449

PROGRESSIVA 16960.00

S STERRO	m²	19,75
PA BINDR	m²	0,50
PB BASE	m²	2,00
PC MISTO CEMENTATO	m²	3,00
PD STABILIZZATO	m²	2,00
RA RILEVATO ARGINELLO	m²	0,72
VT VEGETALE IN TRINCEA	m²	1,09
ci COMPATTI IN TRINCEA	m	6,84
td DEMOLIZIONE PAV.	m	10,00
id IDROSENNIA	m	4,62
si SCOTICO IN TRINCEA (	m	16,37
ud USURA DRENANTE	m	10,00

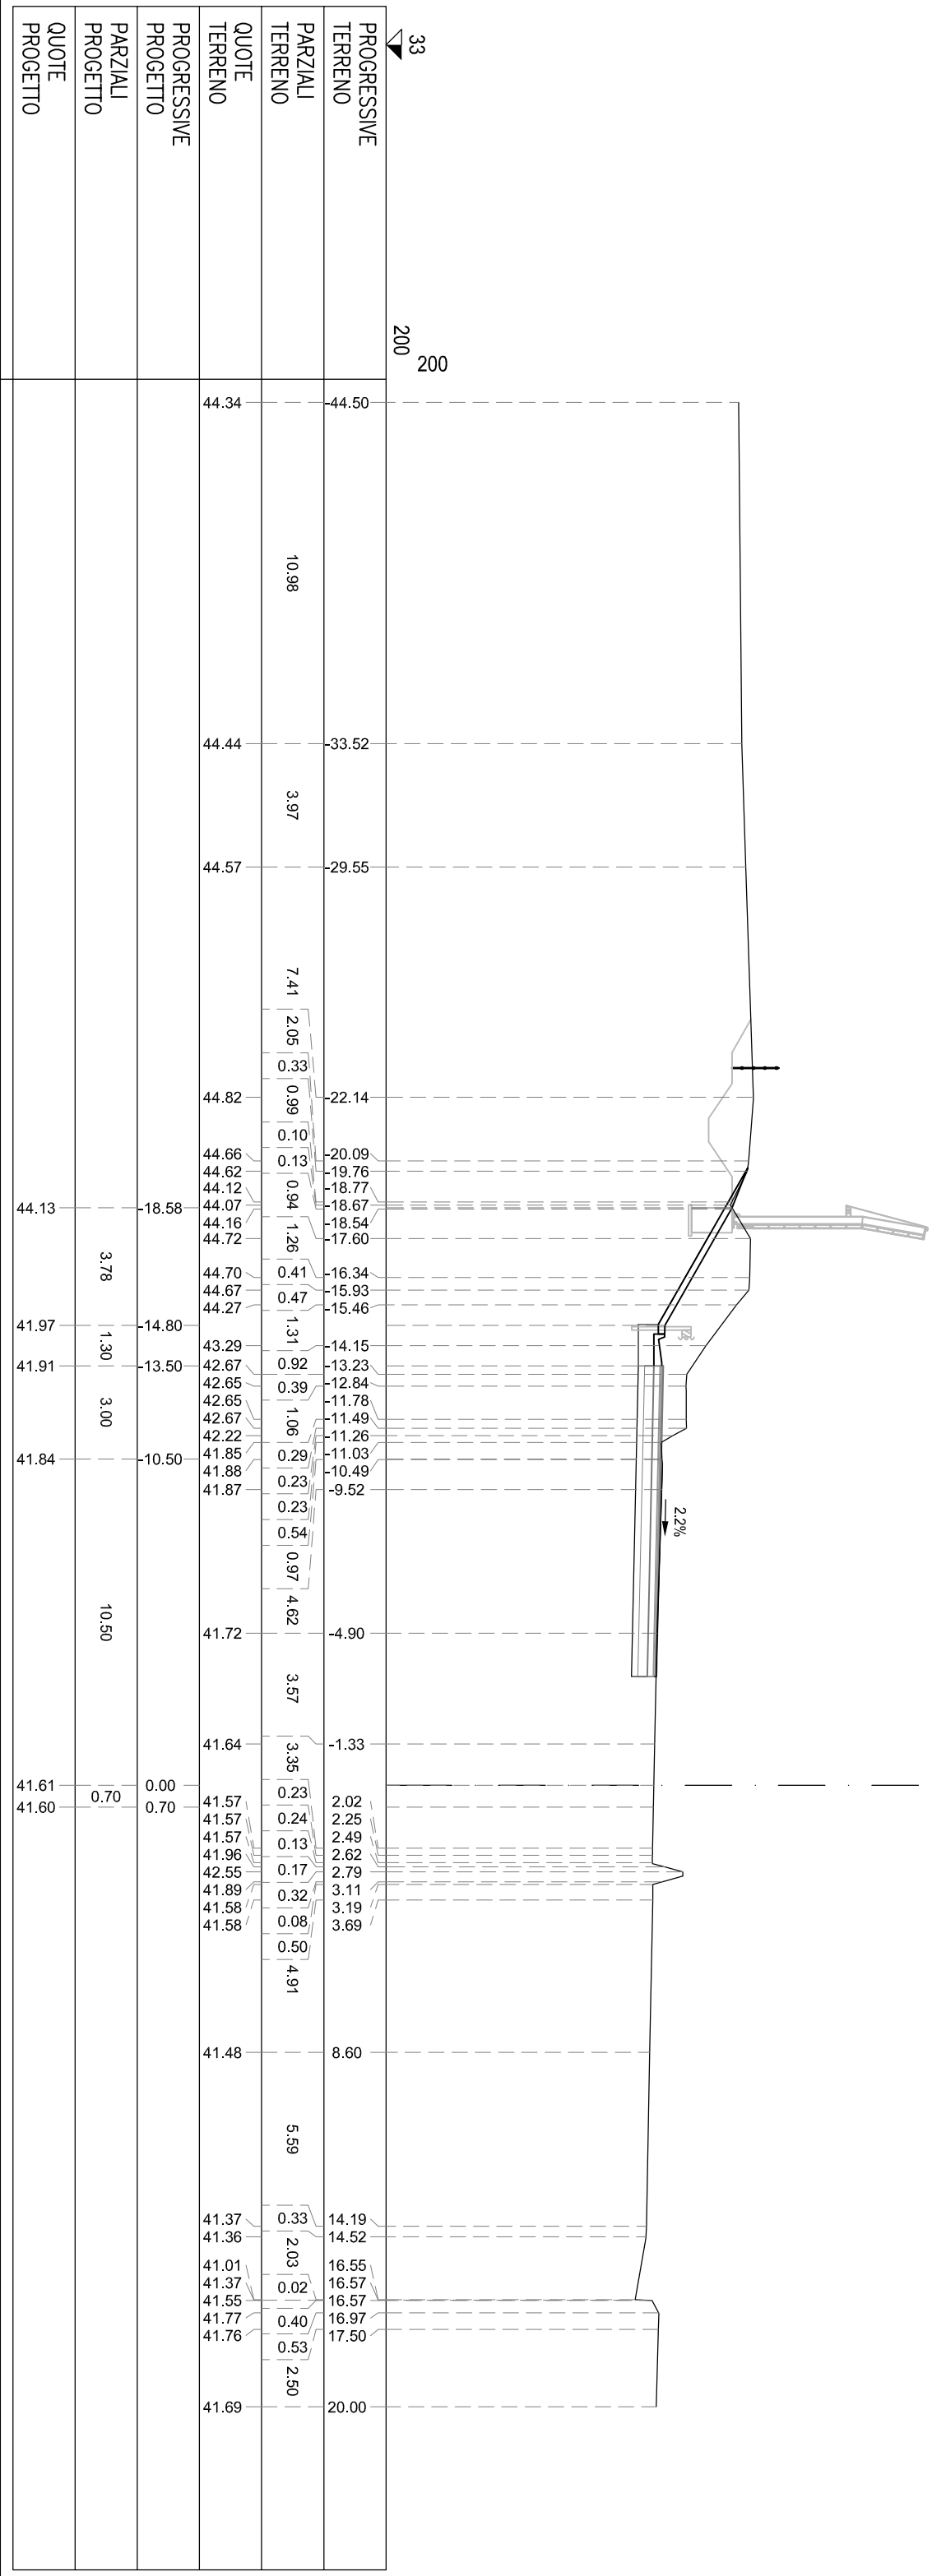

S STERRO	m²	19.55
PA BINDER	m²	0.50
PB BASE	m²	2.00
PC MISTO CEMENTATO	m²	3.00
PD STABILIZZATO	m²	2.00
RA RILEVATO ARGINELLO	m²	0.71
VT VEGETALE IN TRINCEA	m²	1.13
ct COMPATT. IN TRINCEA	m	10.00
fb DEMOLIZIONE PAV.	m	7.25
Id IDROSEMINA	m	4.94
st SCOTICO IN TRINCEA (	m	16.60
ud USURA DRENANTE	m	10.00

SEZIONE TN-450
PROGRESSIVA 16980.00


33
200
200

PROGRESSIVE TERRENO	PARZIALI TERRENO	QUOTE TERRENO	PROGRESSIVE PROGETTO	PARZIALI PROGETTO	QUOTE PROGETTO
44.50 43.74	10.24	0.76	44.48 44.49		
33.50 31.93	1.57 5.50	44.46 44.50			
26.43 24.99	1.44 2.26	44.69 44.68			
22.73	2.59	44.82			
20.14 19.21 18.92 18.61 17.85	0.93 0.29 0.31 0.76	44.76 44.42 44.23 44.40 44.78	18.85	4.05	44.27
16.37 15.46	1.48 0.91	44.70 44.11			
13.58 12.67 11.88 11.62 11.50 10.99 10.80 10.20	1.88 0.91 0.79 0.26 0.12 0.51 0.19 0.60 4.50	42.73 42.75 42.73 42.09 41.76 41.87 41.90 41.89	14.80 13.50 10.50	1.30 3.00	41.96 41.90 41.84
5.70	6.49	41.73		10.50	
0.79 1.63 1.86 2.10 2.23 2.40 2.58 2.80 3.26	0.84 0.23 0.24 0.13 0.17 0.18 0.22 0.46	41.60 41.58 41.57 41.56 41.92 42.54 42.35 41.60 41.58	0.00 0.70	0.70	41.61 41.60
7.34	3.18 0.34	41.42			
13.78 14.12 15.90 16.13 16.15 16.24 16.56 16.90	1.78 0.23 0.02 0.09 0.32 0.34 2.09 1.01	41.35 41.32 41.08 41.05 41.59 41.64 41.80 41.79 41.73 41.70			
20.00					

SEZIONE TN-451

PROGRESSIVA 17000.00


S STERRO	m ²	17,85
PA BINDER	m ²	0,50
PB BASE	m ²	2,00
PC MISTO CEMENTATO	m ²	3,00
PD STABILIZZATO	m ²	2,00
RA RILEVATO ARGINELO	m ²	0,71
VT VEGETALE IN TRINCEA	m ²	1,05
CI COMPATTI IN TRINCEA	m	10,06
td DEMOLIZIONE PAV.	m	7,15
id IDROSENNIA	m	5,10
si SCOTICO IN TRINCEA (	m	15,67
ud USURA DRENANTE	m	10,00

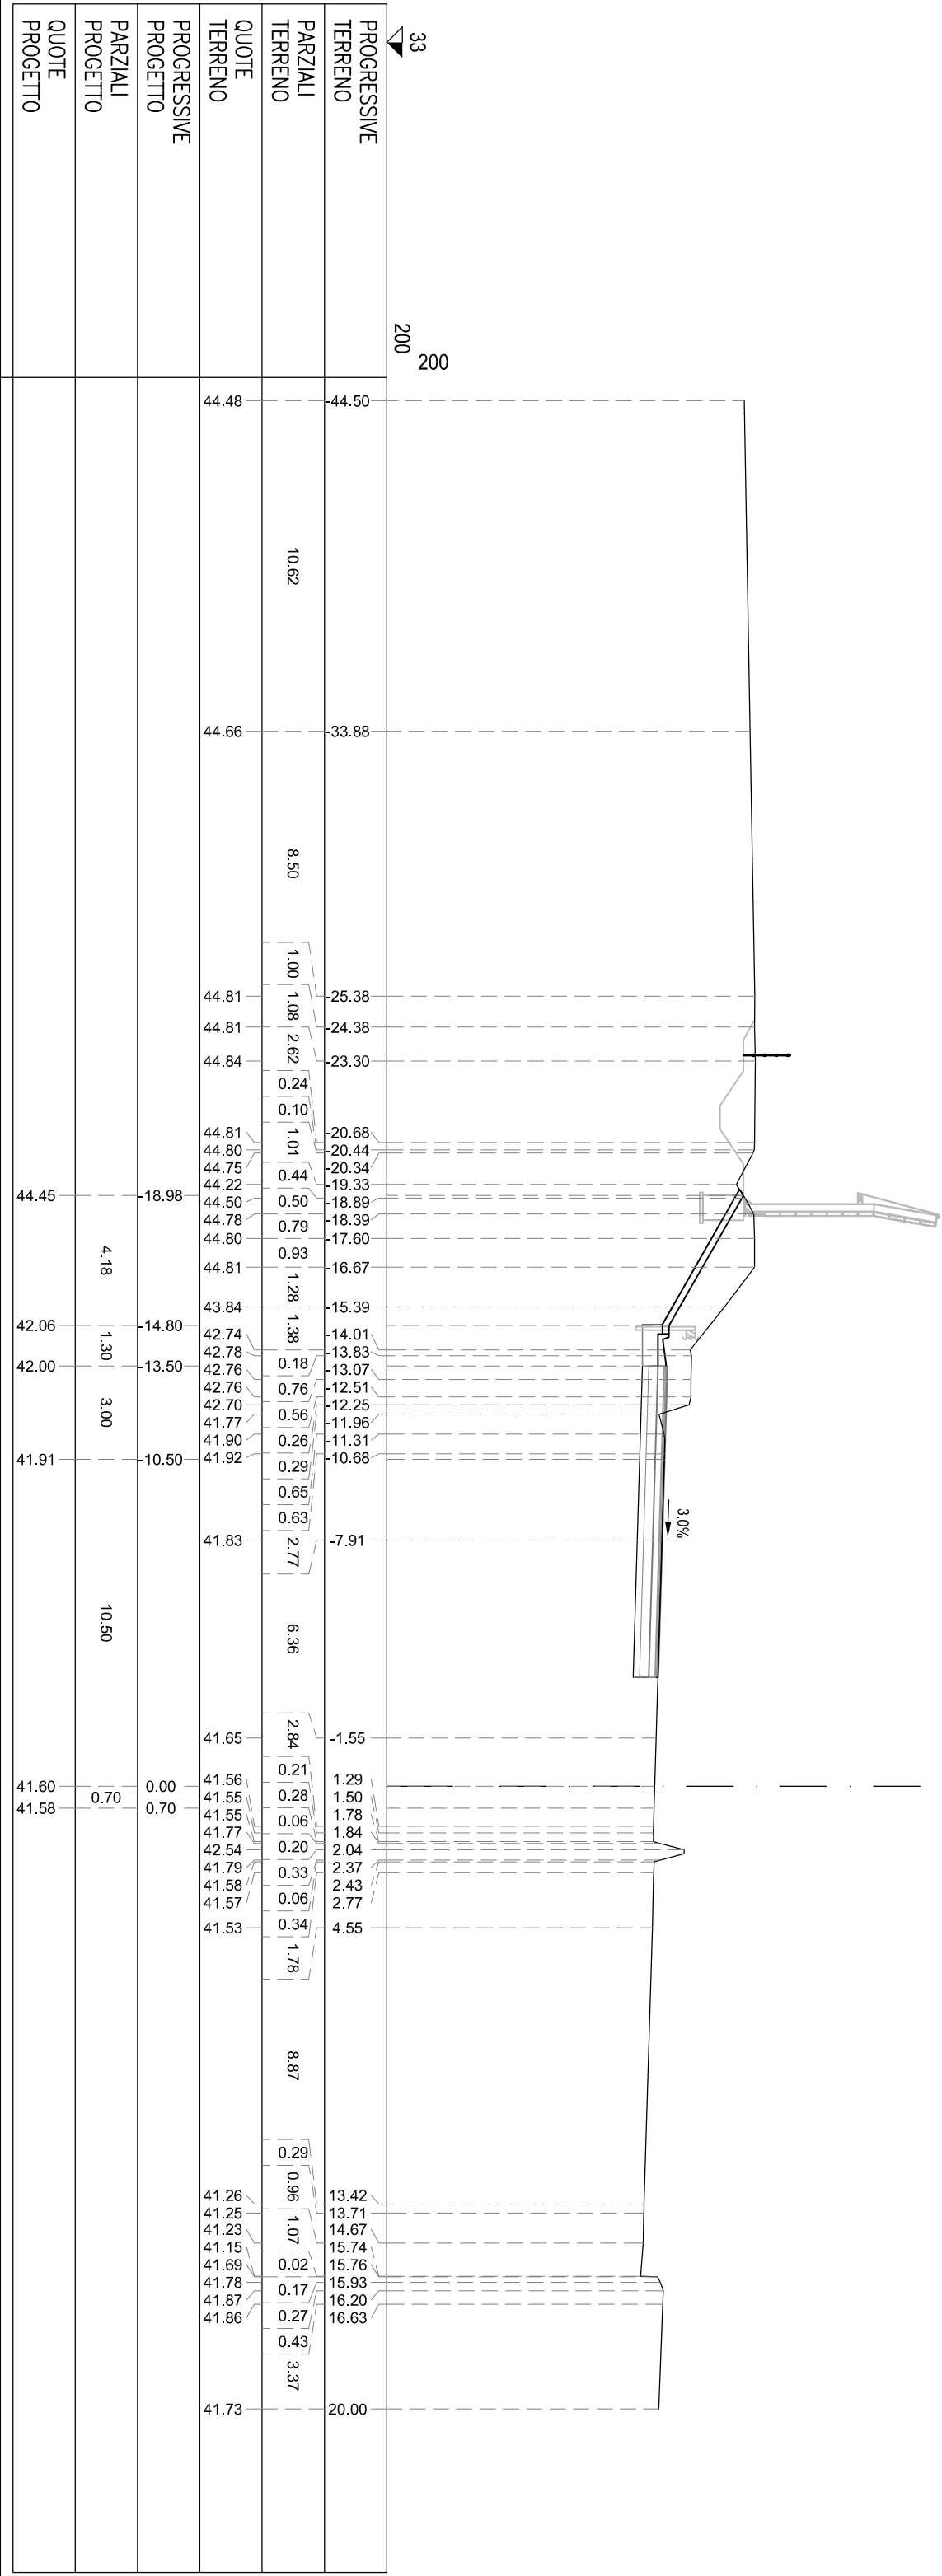

SEZIONE TN-452

PROGRESSIVA 17020.00


S STERRO	m²	17,40
PA BINDR	m²	0,50
PB BASE	m²	2,00
PC MISTO CEMENTATO	m²	3,01
PD STABILIZZATO	m²	3,01
RA RILEVATO ARGINELLO	m²	2,71
VT VEGETALE IN TRINCEA	m²	1,12
ci COMPATTI IN TRINCEA	m	11,37
td DEMOLIZIONE PAV.	m	7,93
id IDROSENNIA	m	5,44
si SCOTICO IN TRINCEA (	m	16,01
ud USURA DRENANTE	m	10,03

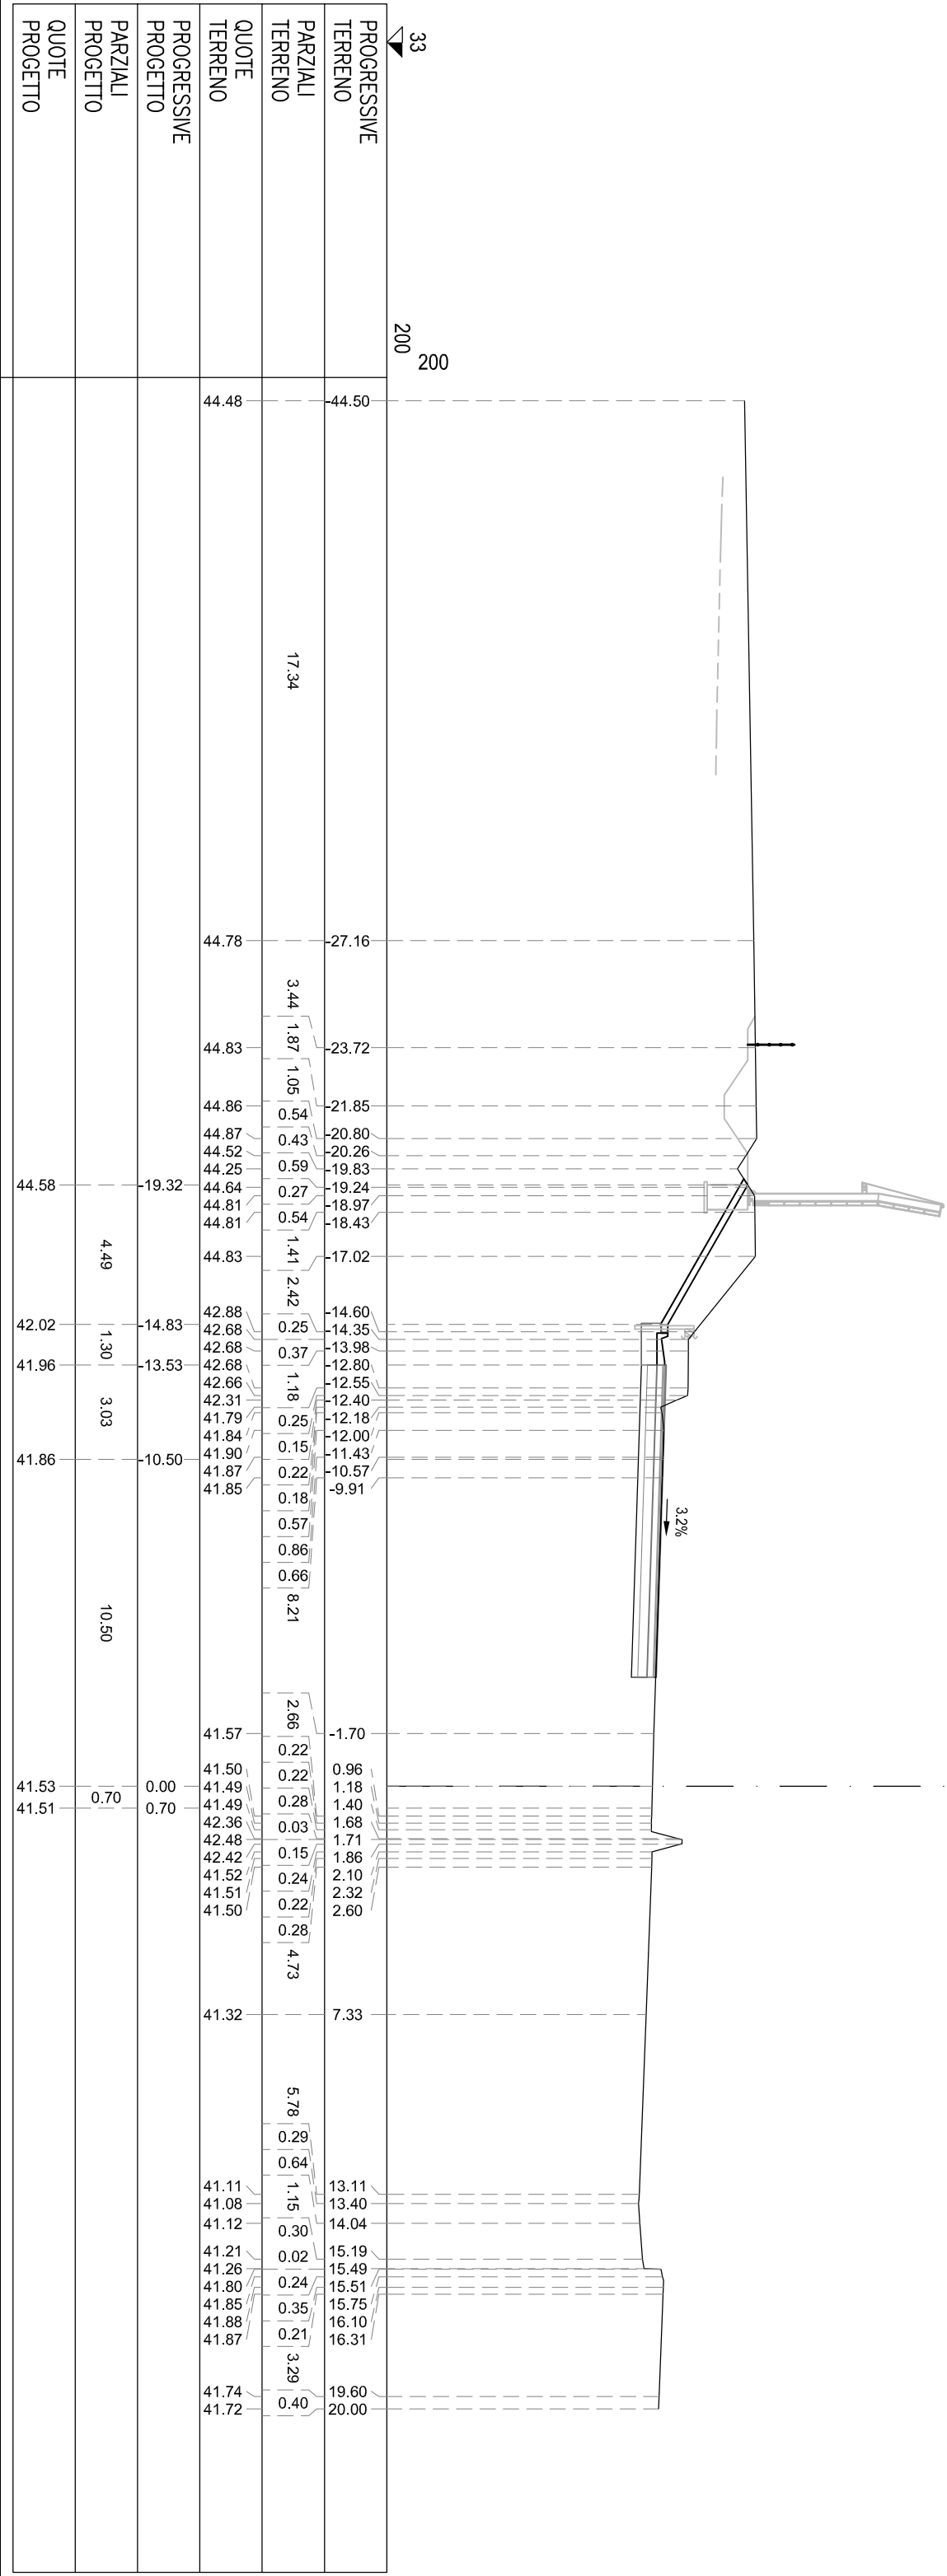

SEZIONE TN-453

PROGRESSIVA 17040.00


S STERRO	m ²	17,52
PA BINDER	m ²	0,50
PB BASE	m ²	2,00
PC MISTO CEMENTATO	m ²	3,00
PD STABILIZZATO	m ²	2,00
PA RILEVATO ARGINELLO	m ²	0,72
VT VEGETALE IN TRINCEA	m ²	1,23
CI COMPATTI IN TRINCEA	m	11,34
fi DEMOLIZIONE PAV.	m	8,11
id IDOLEZZINMA	m	5,95
si SCOTICO IN TRINCEA (	m	16,42
nd USURA DRENANTE	m	10,00

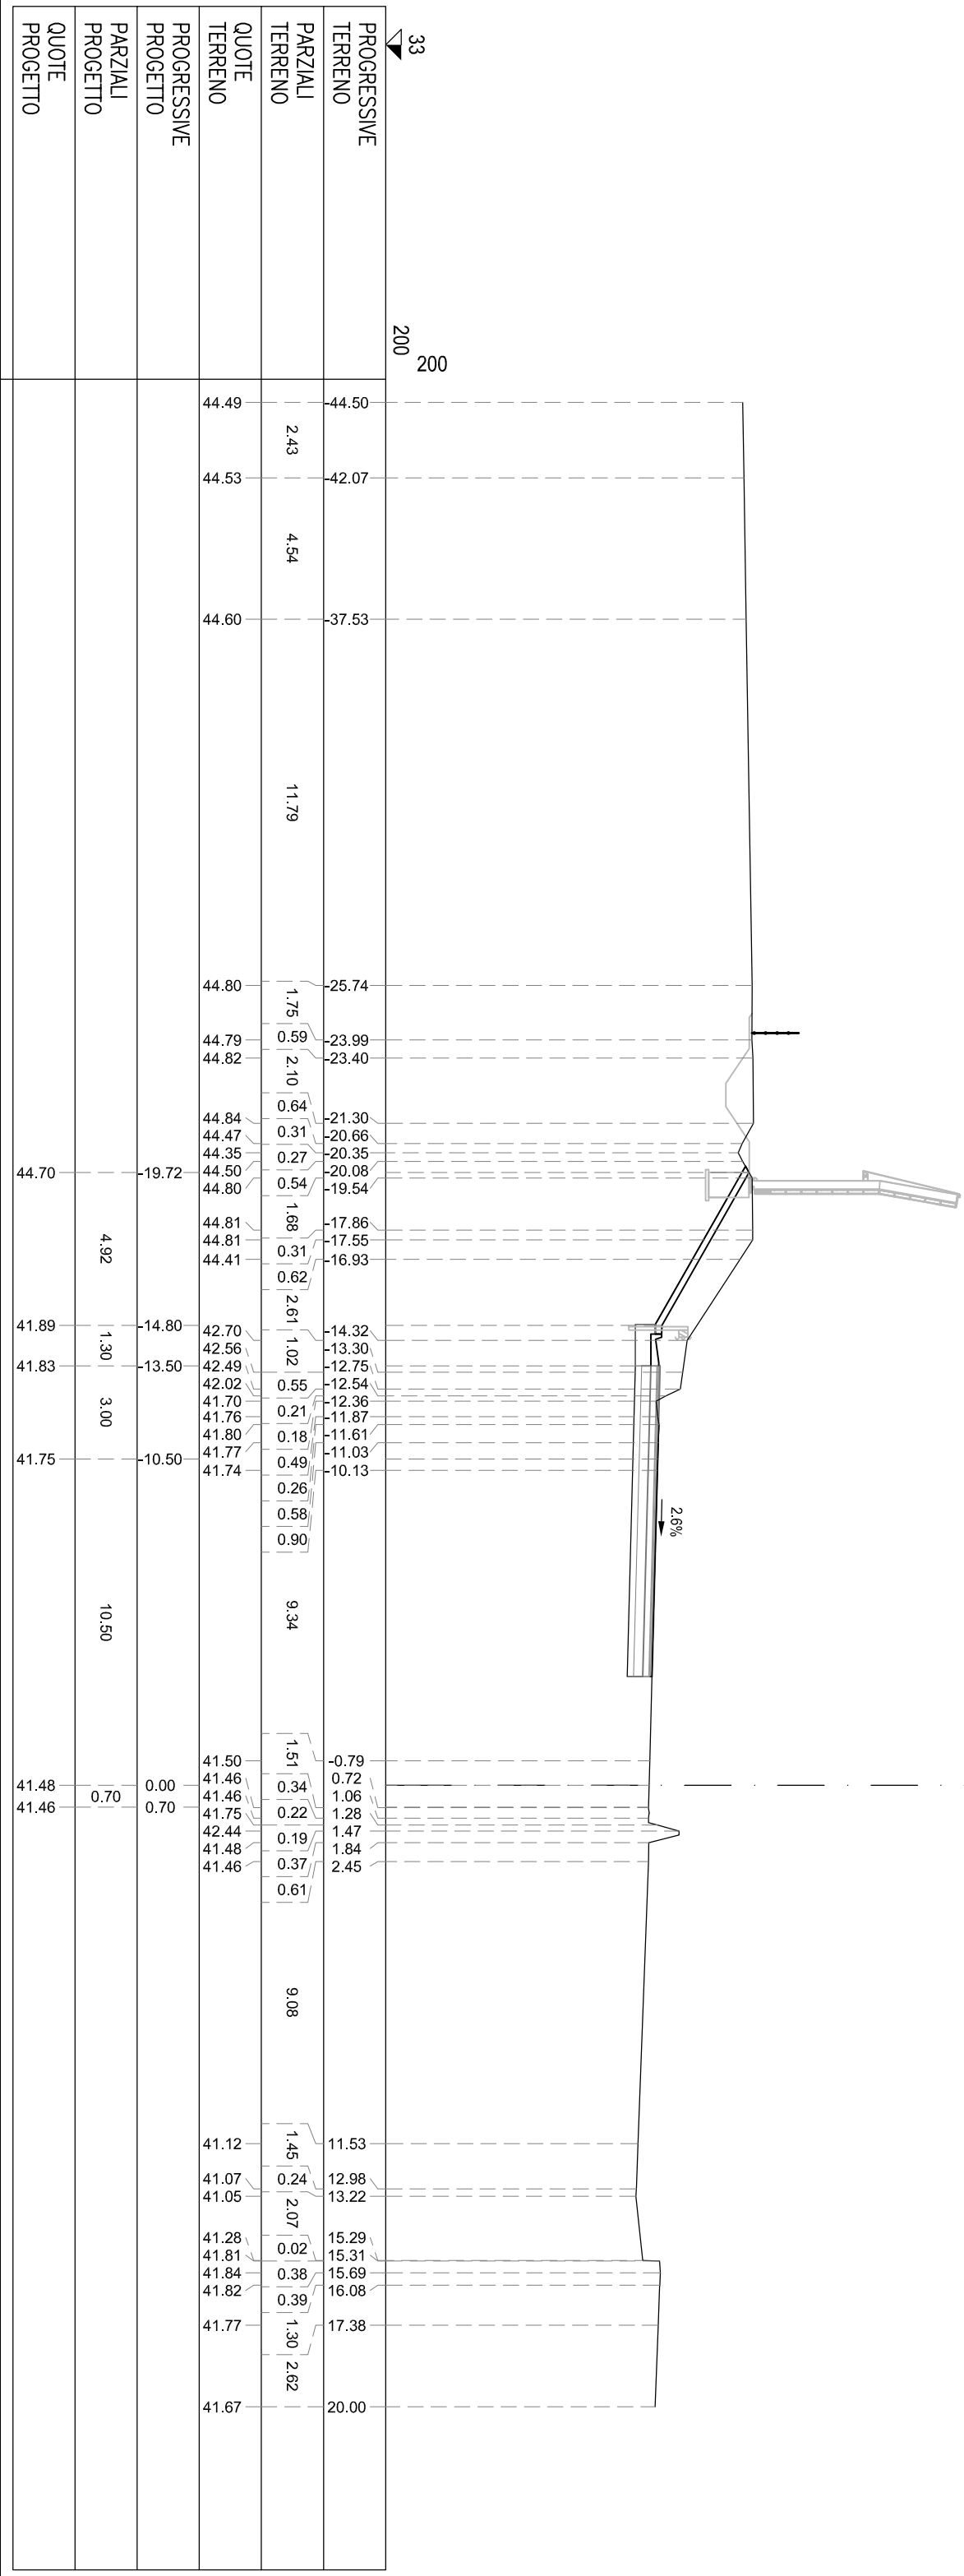

SEZIONE TN-454


PROGRESSIVA 17060.00

S STERRO	m²	16,69
PA BINDER	m²	0,50
PB BASE	m²	2,00
PC MISTO CEMENTATO	m²	3,00
PD STABILIZZATO	m²	2,00
RA RILEVATO ARGINELLO	m²	0,71
VT VEGETALE IN TRINCEA	m²	1,26
ci COMPATTI IN TRINCEA	m	11,24
tb DEMOLIZIONE PAV.	m	8,20
id IDROSENINMA	m	6,11
si SCOTICO IN TRINCEA (	m	16,58
ud USURA DRENANTE	m	10,00

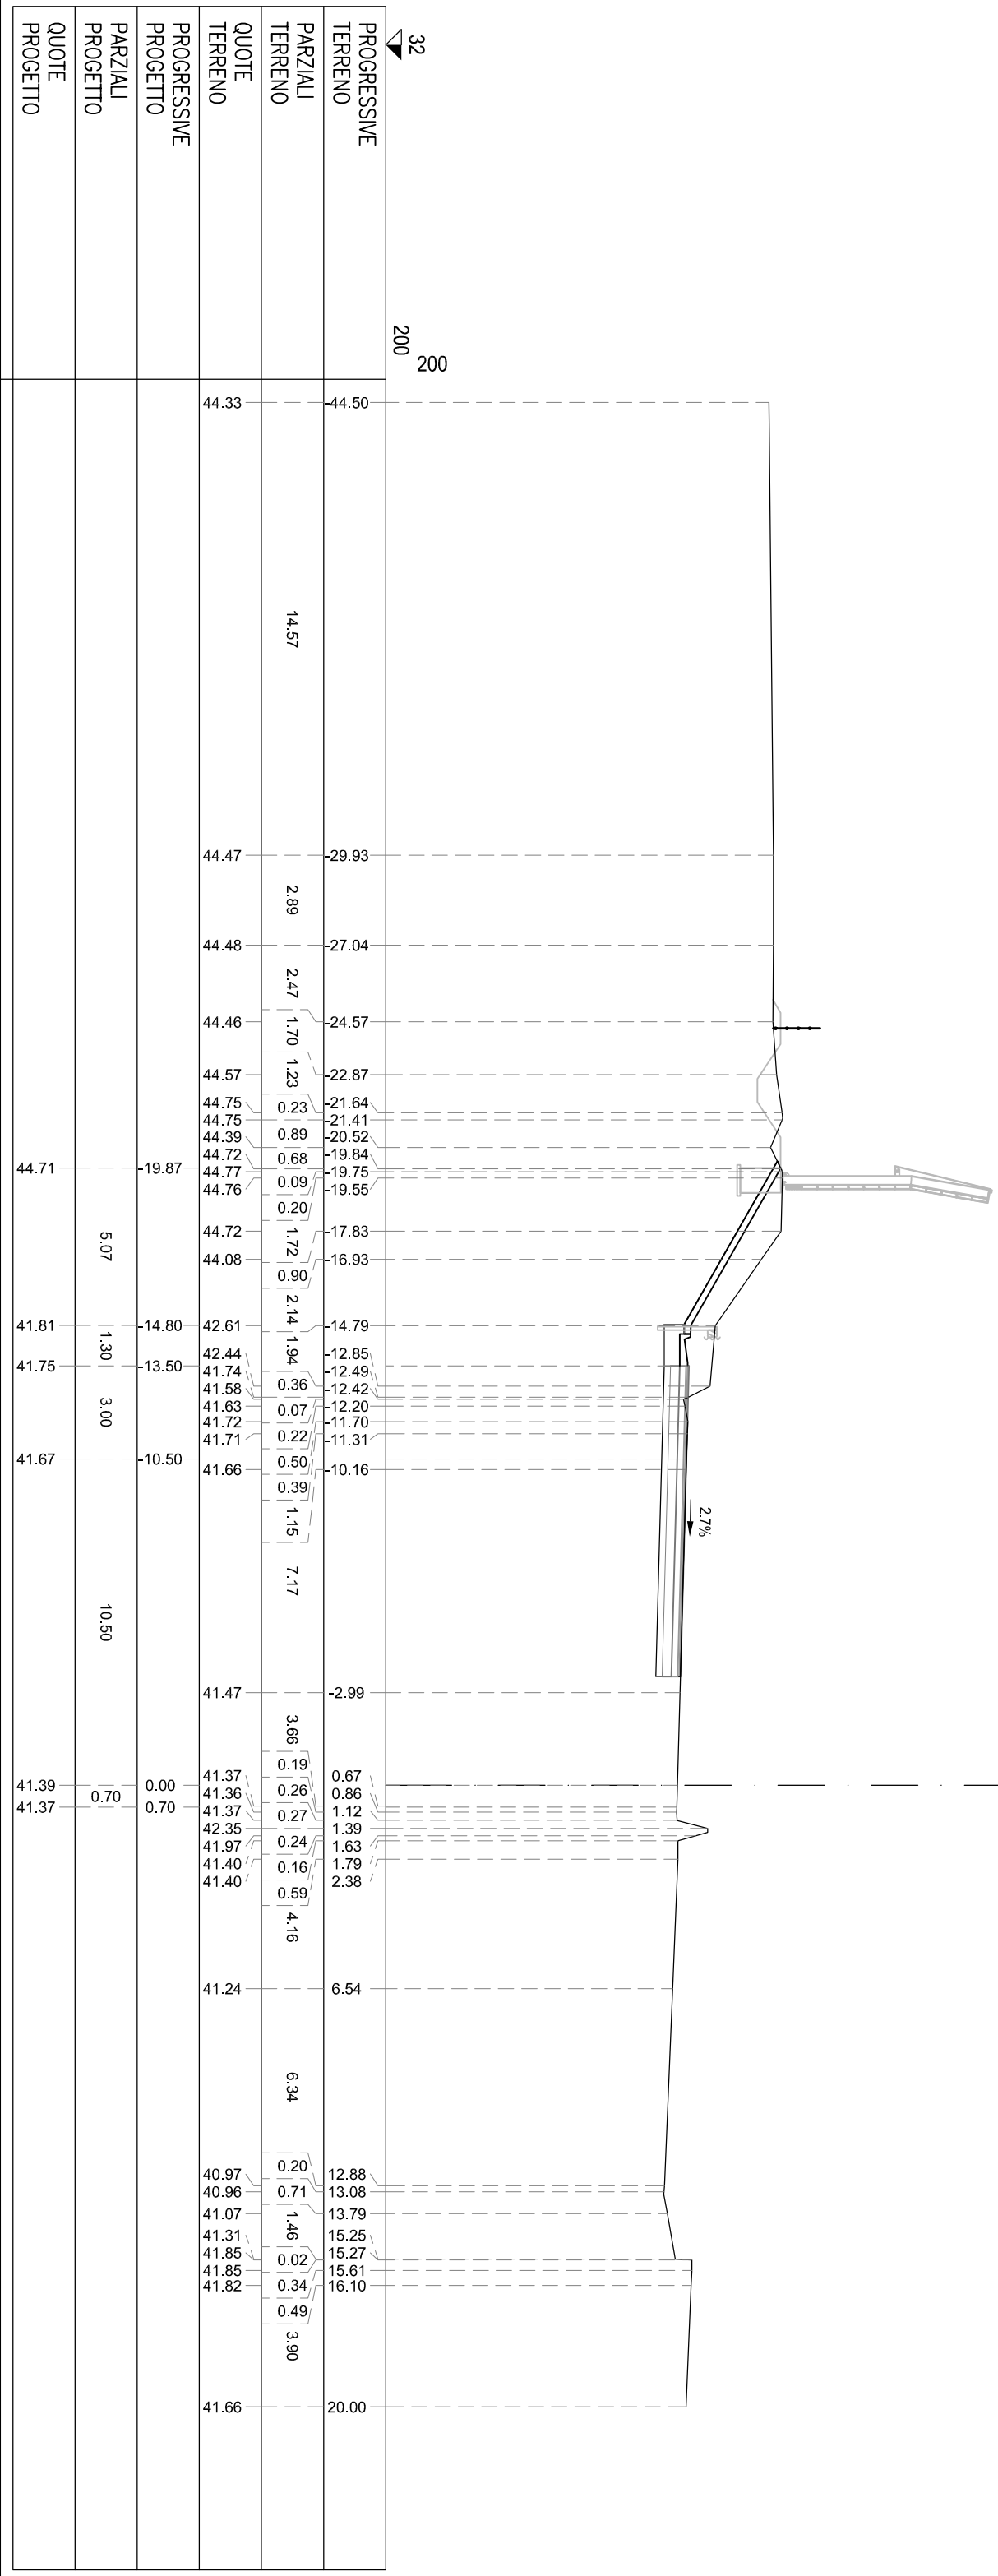


S STERRO	m²	16.60
PA BINDER	m²	0.50
PB BASE	m²	2.00
PC MISTO CEMENTATO	m²	3.00
PD STABILIZZATO	m²	2.00
RA RILEVATO ARGINELLO	m²	0.72
VT VEGETALE IN TRINCEA	m²	1.23
ct COMPATT. IN TRINCEA	m	11.34
fb DEMOLIZIONE PAV.	m	8.32
Id IDROSEMINA	m	5.99
st SCOTICO IN TRINCEA (	m	16.59
ud USURA DRENANTE	m	10.00

SEZIONE TN-455
PROGRESSIVA 17080.00

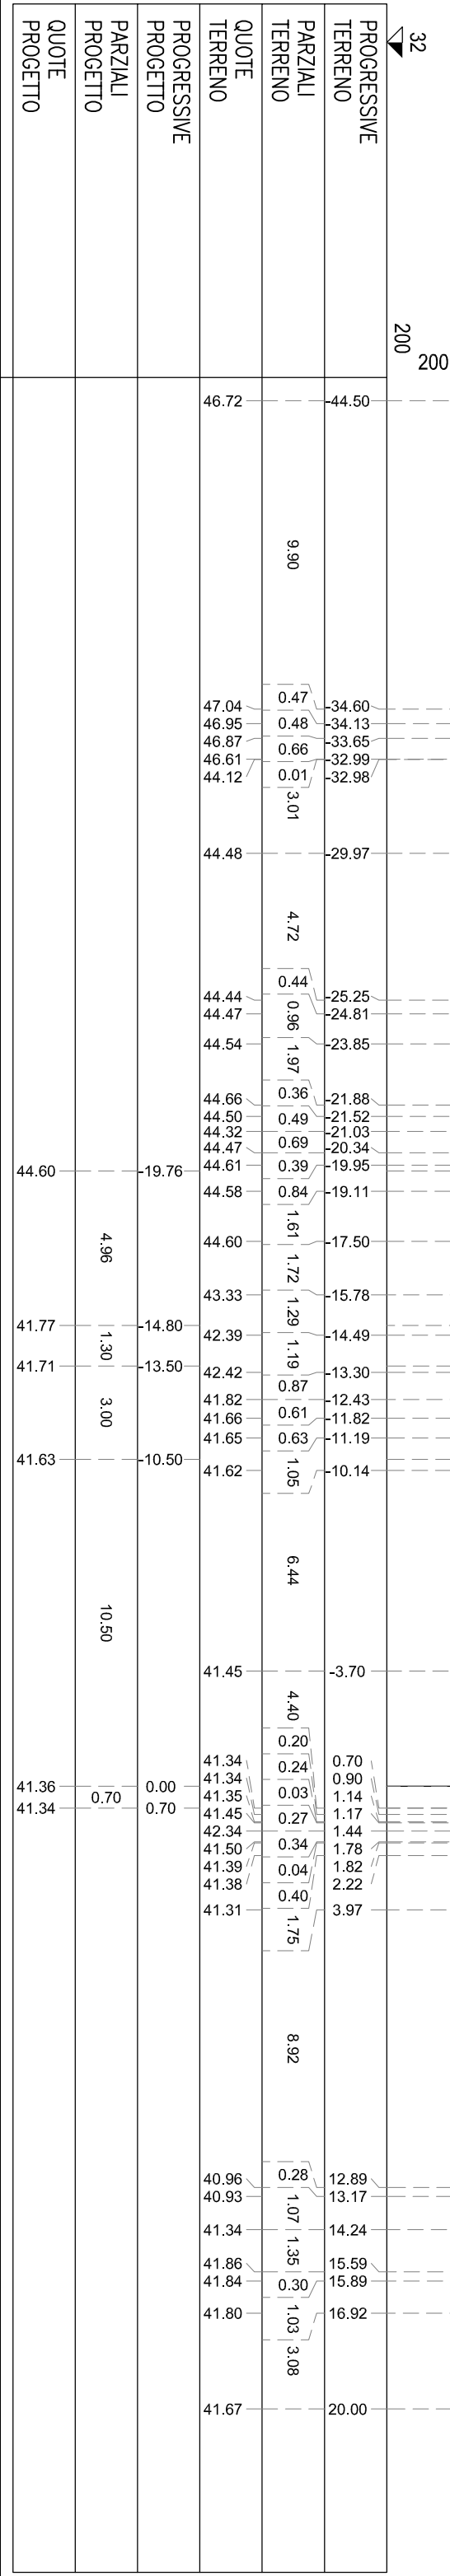


S STERRO	m²	7.64
PA BINDER	m²	0.38
PB BASE	m²	1.54
PC MISTO CEMENTATO	m²	2.31
PD STABILIZZATO	m²	1.54
RA RILEVATO ARGINELLO	m²	0.68
ct COMPATT. IN TRINCEA	m	7.70
fb DEMOLIZIONE PAV.	m	8.40
ud USURA DRENANTE	m	7.70

SEZIONE TN-456
PROGRESSIVA 17100.00

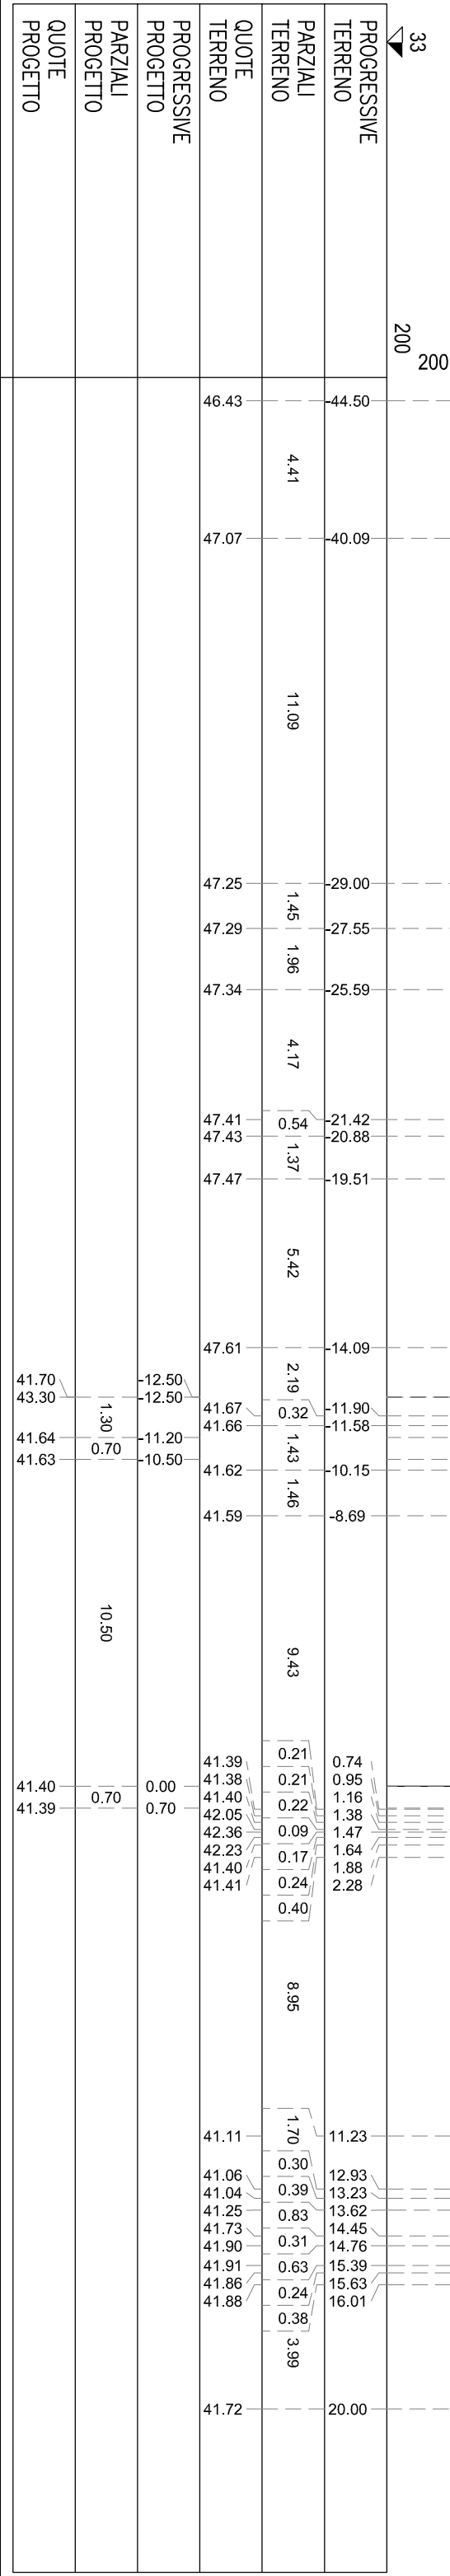

S STERRO	m²	6.30
PA BINDER	m²	0.38
PB BASE	m²	1.54
PC MISTO CEMENTATO	m²	2.31
PD STABILIZZATO	m²	1.54
α COMPATT. IN TRINCEA	m	7.70
fb DEMOLIZIONE PAV.	m	8.79
ud USURA DRENANTE	m	7.70


SEZIONE TN-457
PROGRESSIVA 17120.00

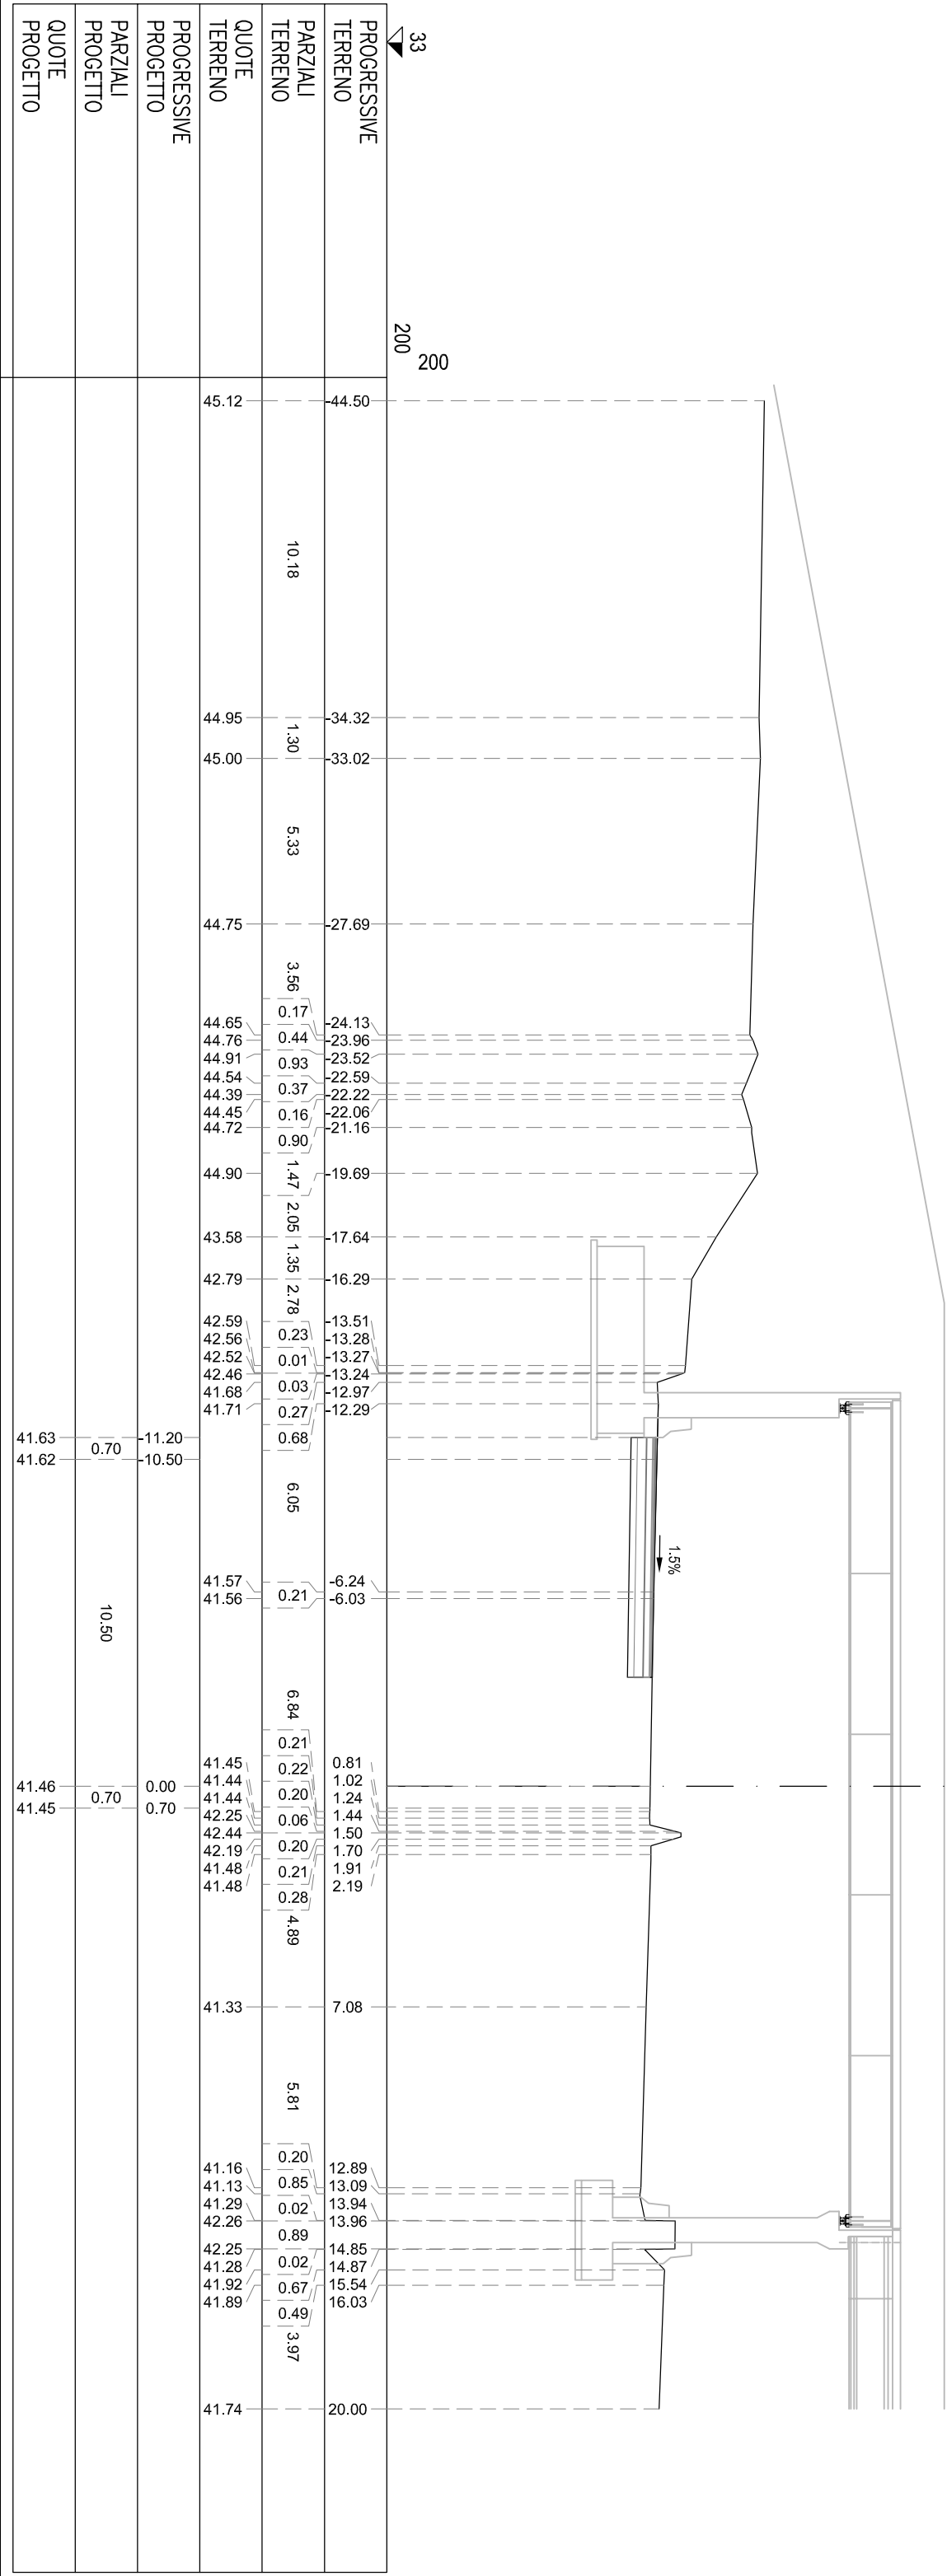

SEZIONE TN-458


PROGRESSIVA 17140.00

S STERRO	m ²	6.32
PA BINDER	m ²	0.38
PB BASE	m ²	1.54
PC MISTO CEMENTATO	m ²	2.31
PD STABILIZZATO	m ²	1.54
cl COMPATT. IN TRINCEA	m	7.70
bt DEMOLIZIONE PAY.	m	10.90
ud USURA DRENANTE	m	7.70

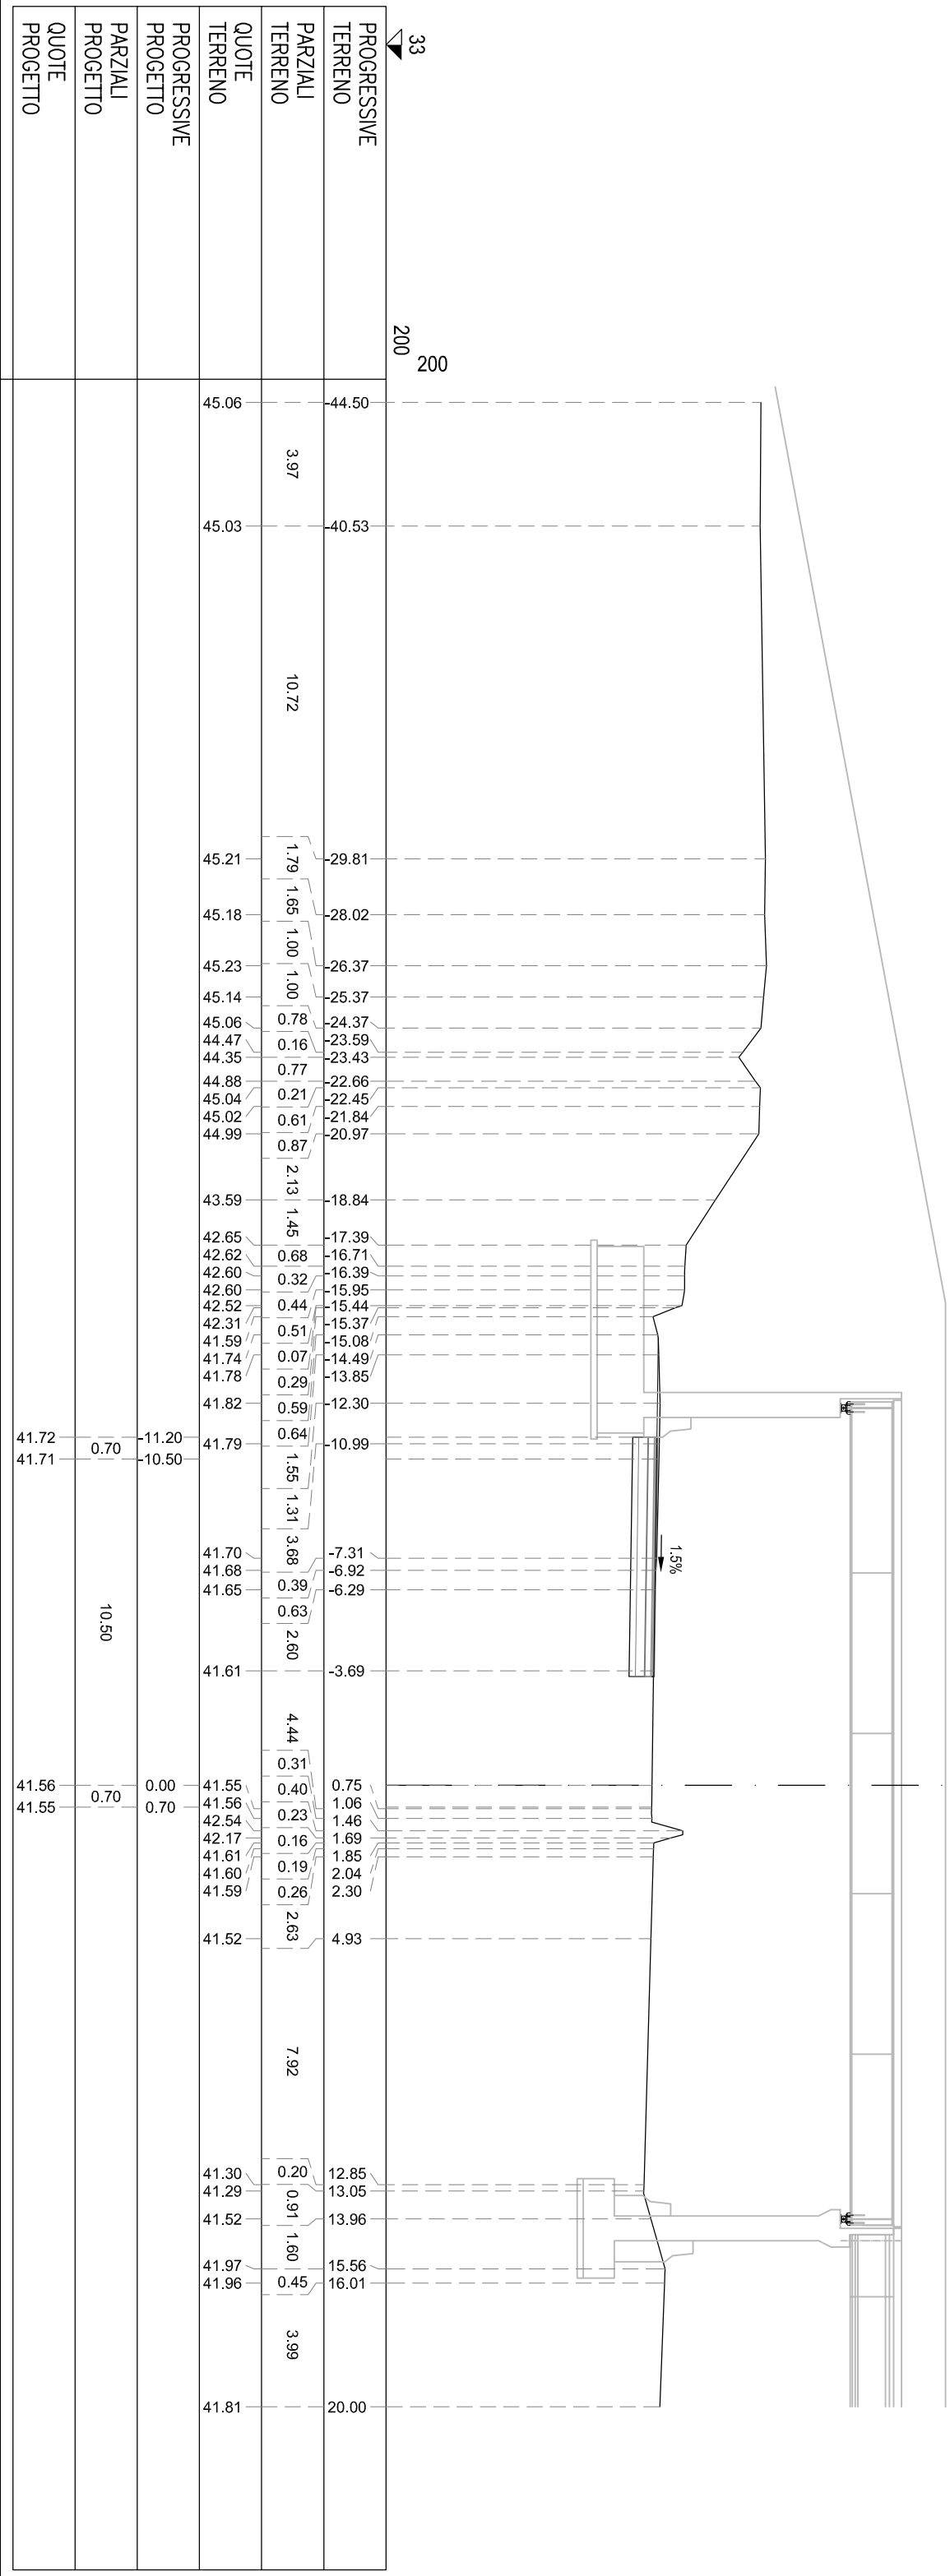


S STERRO	m²	6.21
PA BINDER	m²	0.38
PB BASE	m²	1.54
PC MISTO CEMENTATO	m²	2.31
PD STABILIZZATO	m²	1.54
α COMPATT. IN TRINCEA	m	7.70
fb DEMOLIZIONE PAV.	m	9.19
ud USURA DRENANTE	m	7.70

SEZIONE TN-459
PROGRESSIVA 17160.00

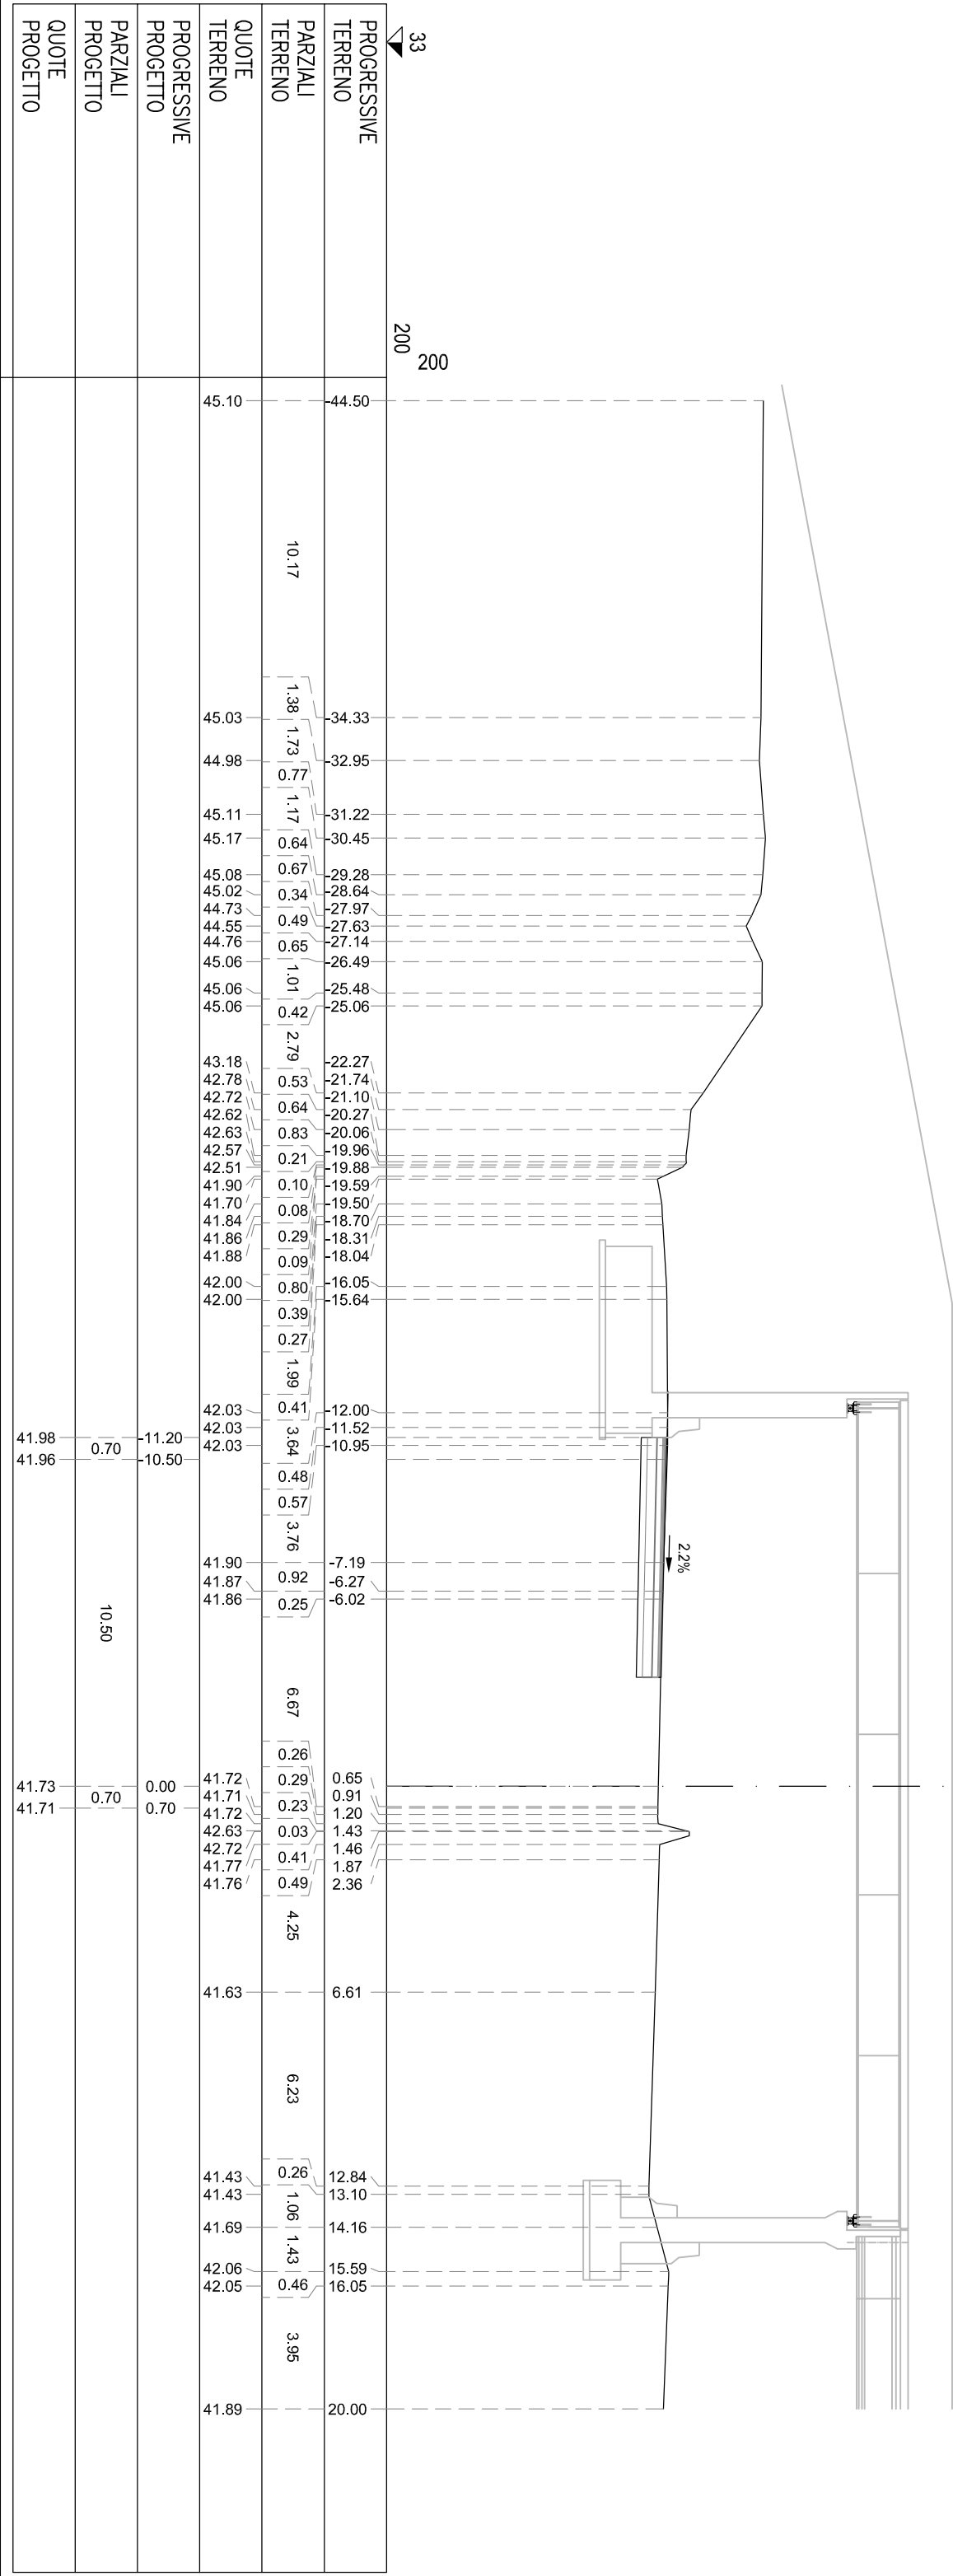


S STERRO	m ²	6.23
PA BINDER	m ²	0.39
PB BASE	m ²	1.54
PC MISTO CEMENTATO	m ²	2.31
PD STABILIZZATO	m ²	1.54
cf COMPATT. IN TRINCEA	m	7.70
td DEMOLIZIONE PAY.	m	7.21
ud USURA DRENANTE	m	7.70

SEZIONE TN-460
PROGRESSIVA 17180.00

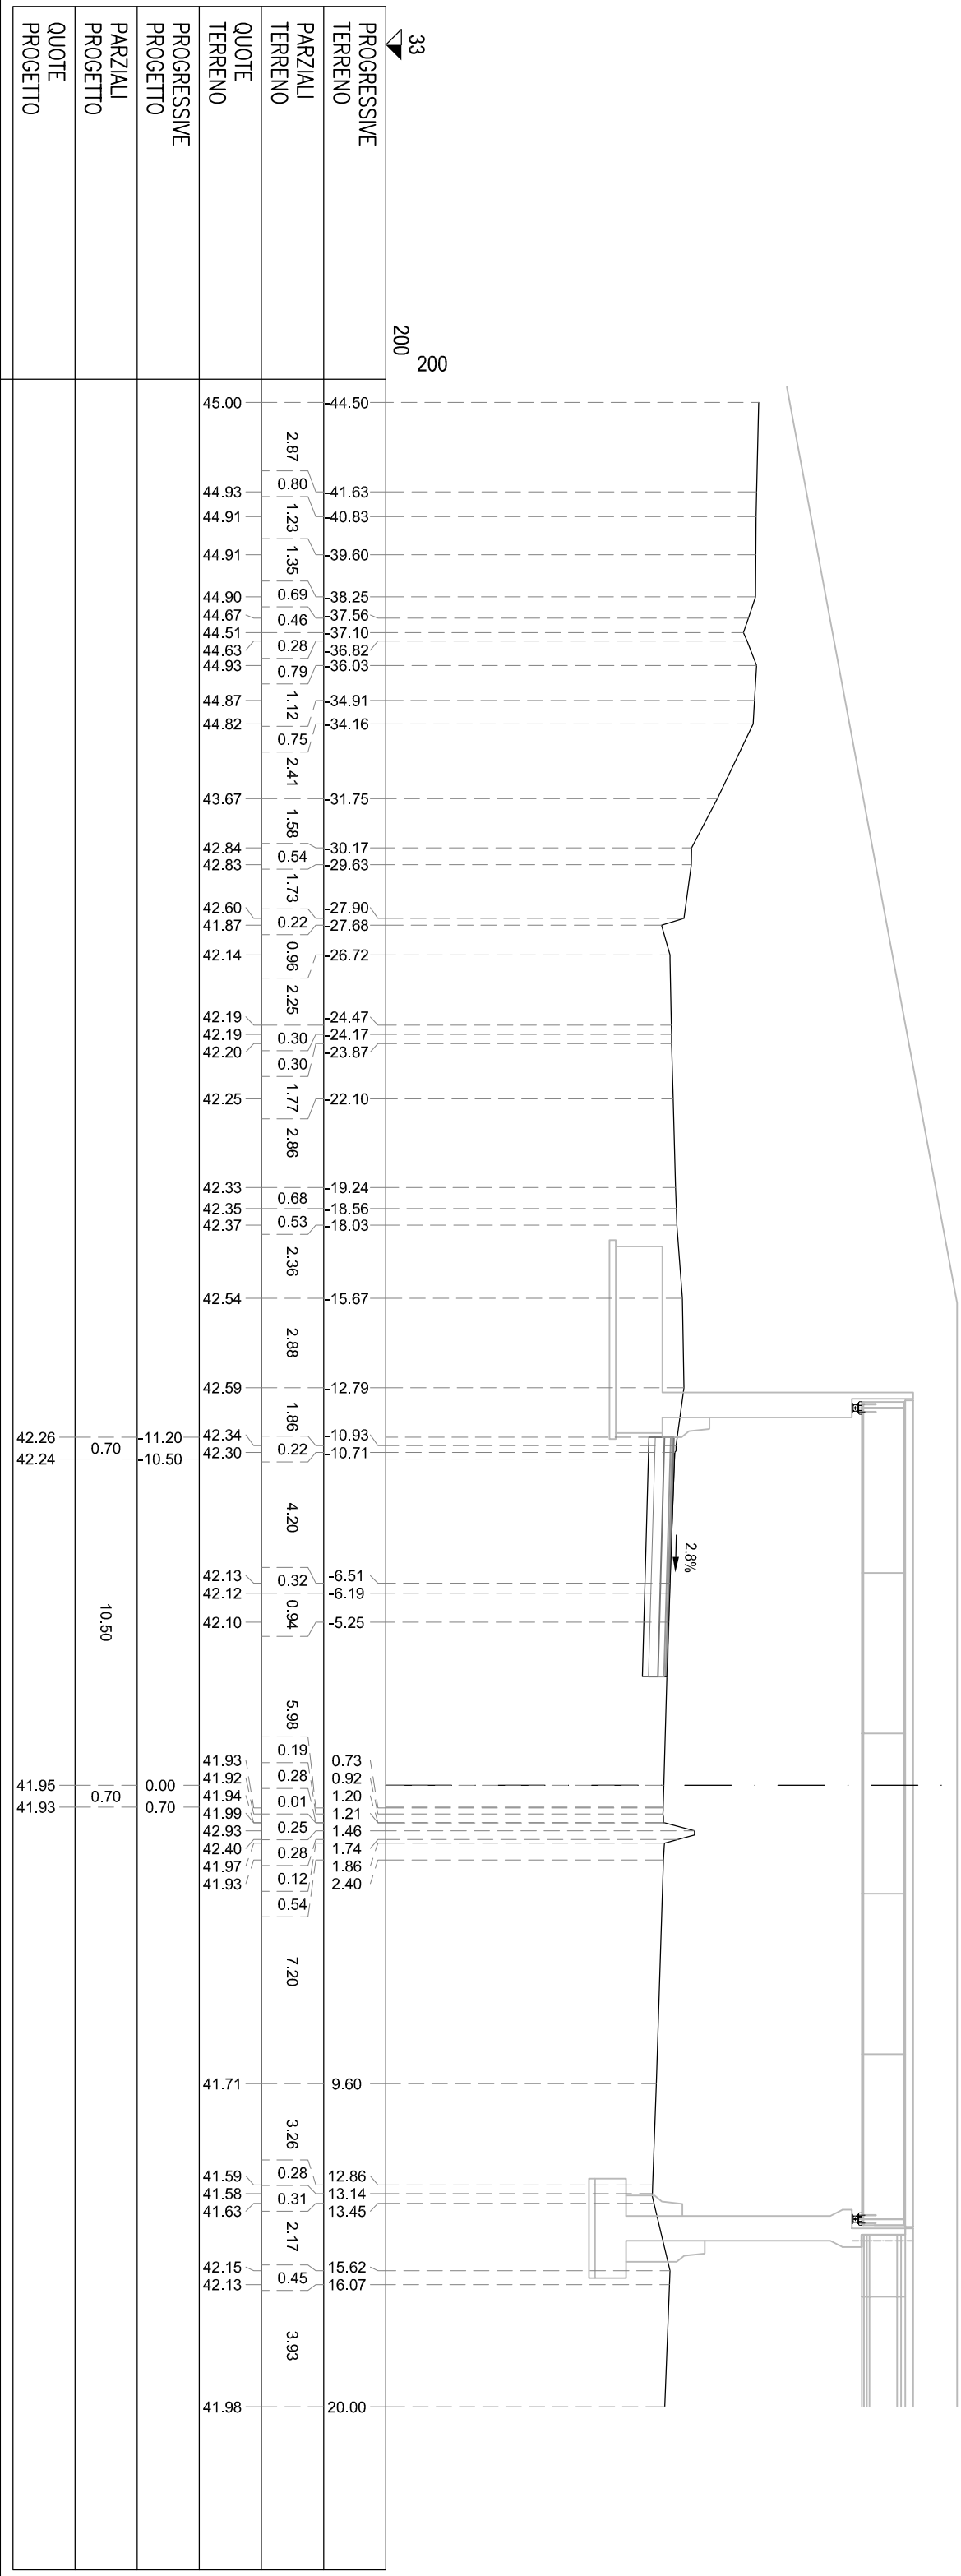


S STERRO	m²	6.38
PA BINDER	m²	0.39
PB BASE	m²	1.54
PC MISTO CEMENTATO	m²	2.31
PD STABILIZZATO	m²	1.54
α COMPATT. IN TRINCEA	m	7.70
fb DEMOLIZIONE PAV.	m	7.20
ud USURA DRENANTE	m	7.70

SEZIONE TN-461
PROGRESSIVA 17200.00

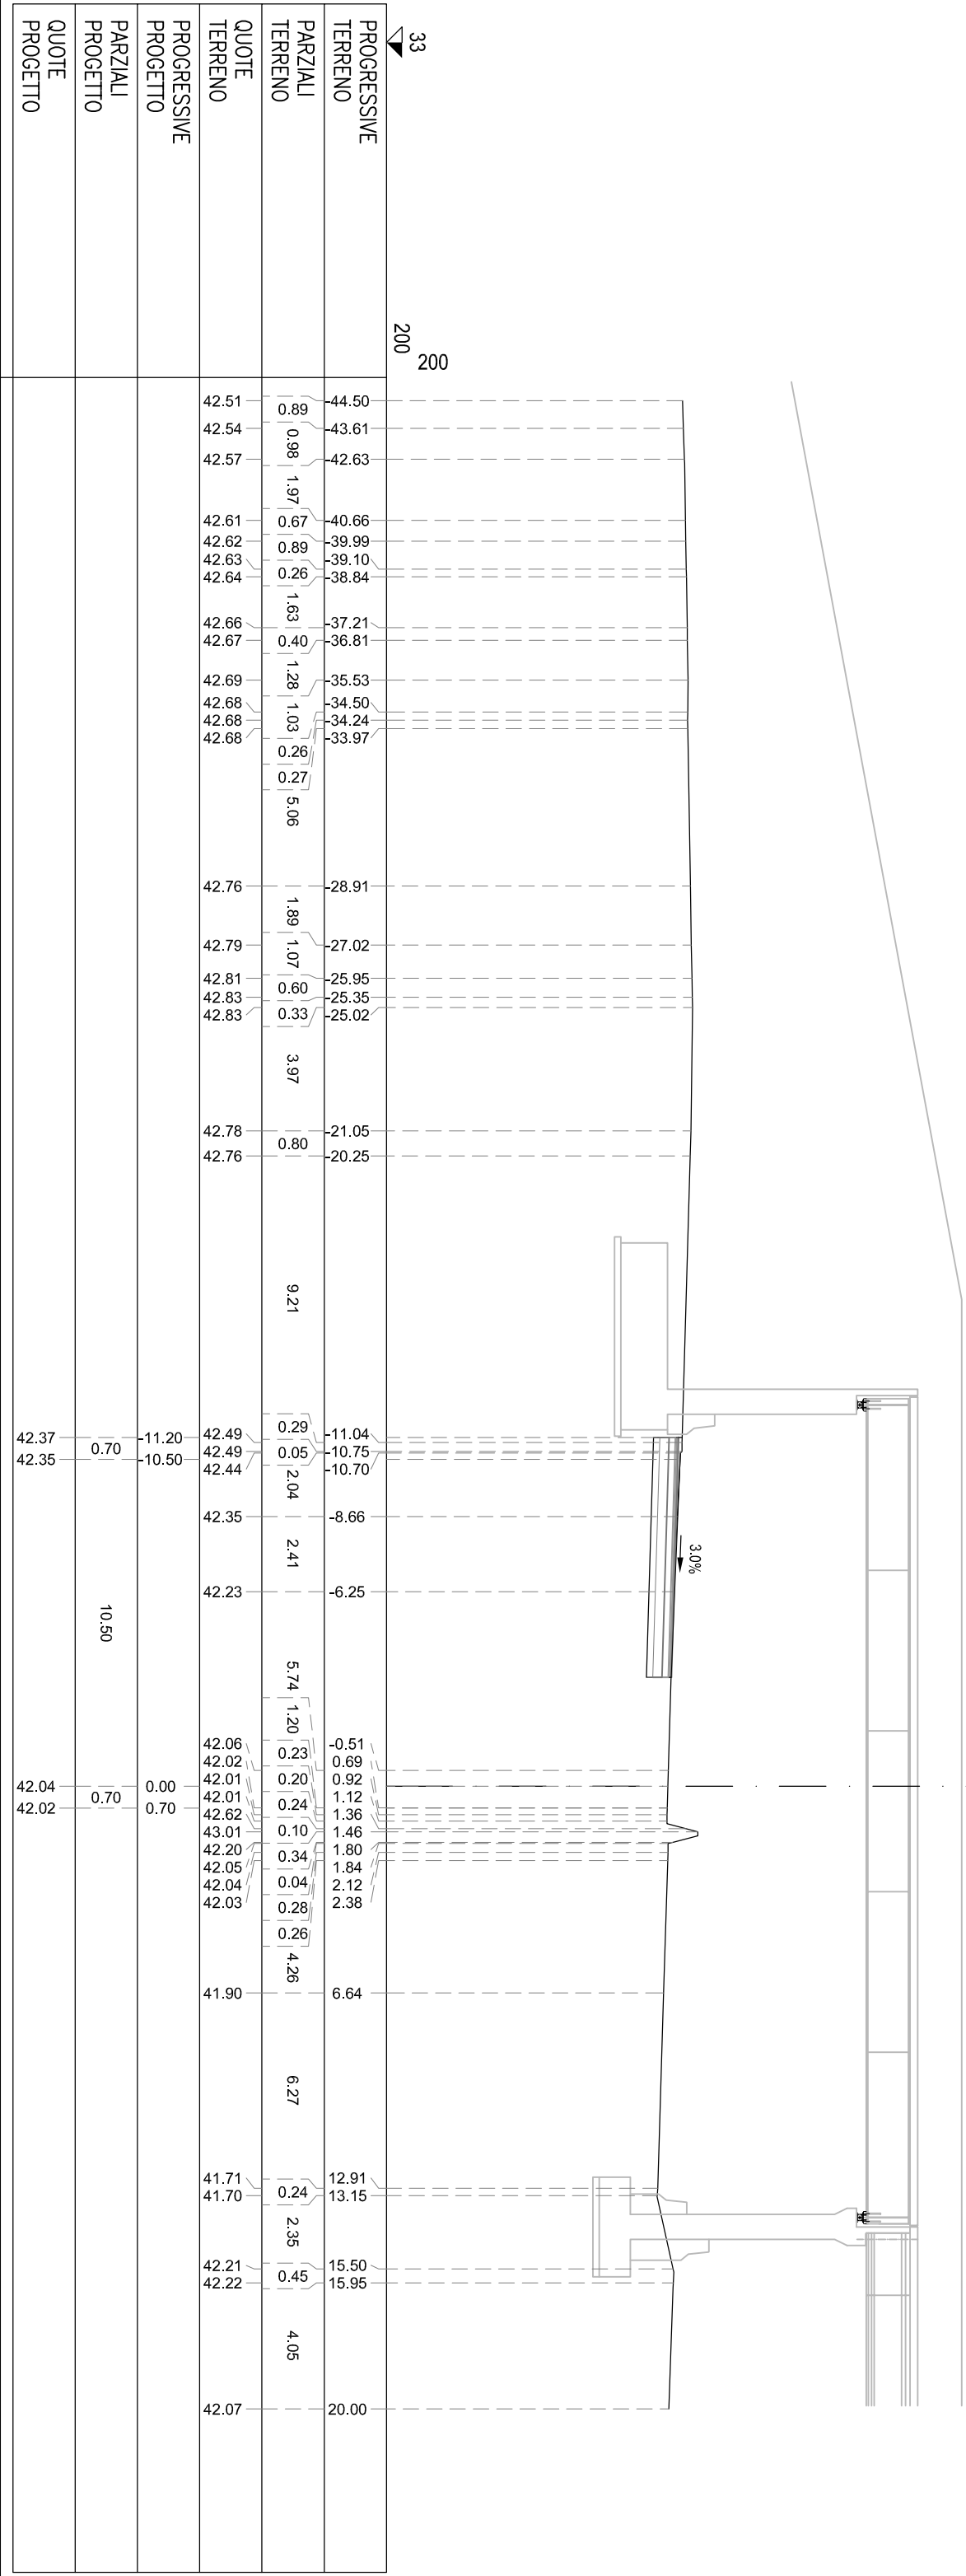

SEZIONE TN-462
PROGRESSIVA 17220.00

S STERRO	m²	6.21
PA BINDER	m²	0.38
PB BASE	m²	1.54
PC MISTO CEMENTATO	m²	2.31
PD STABILIZZATO	m²	1.54
α COMPATT. IN TRINCEA	m	7.70
fb DEMOLIZIONE PAV.	m	7.12
ud USURA DRENANTE	m	7.70

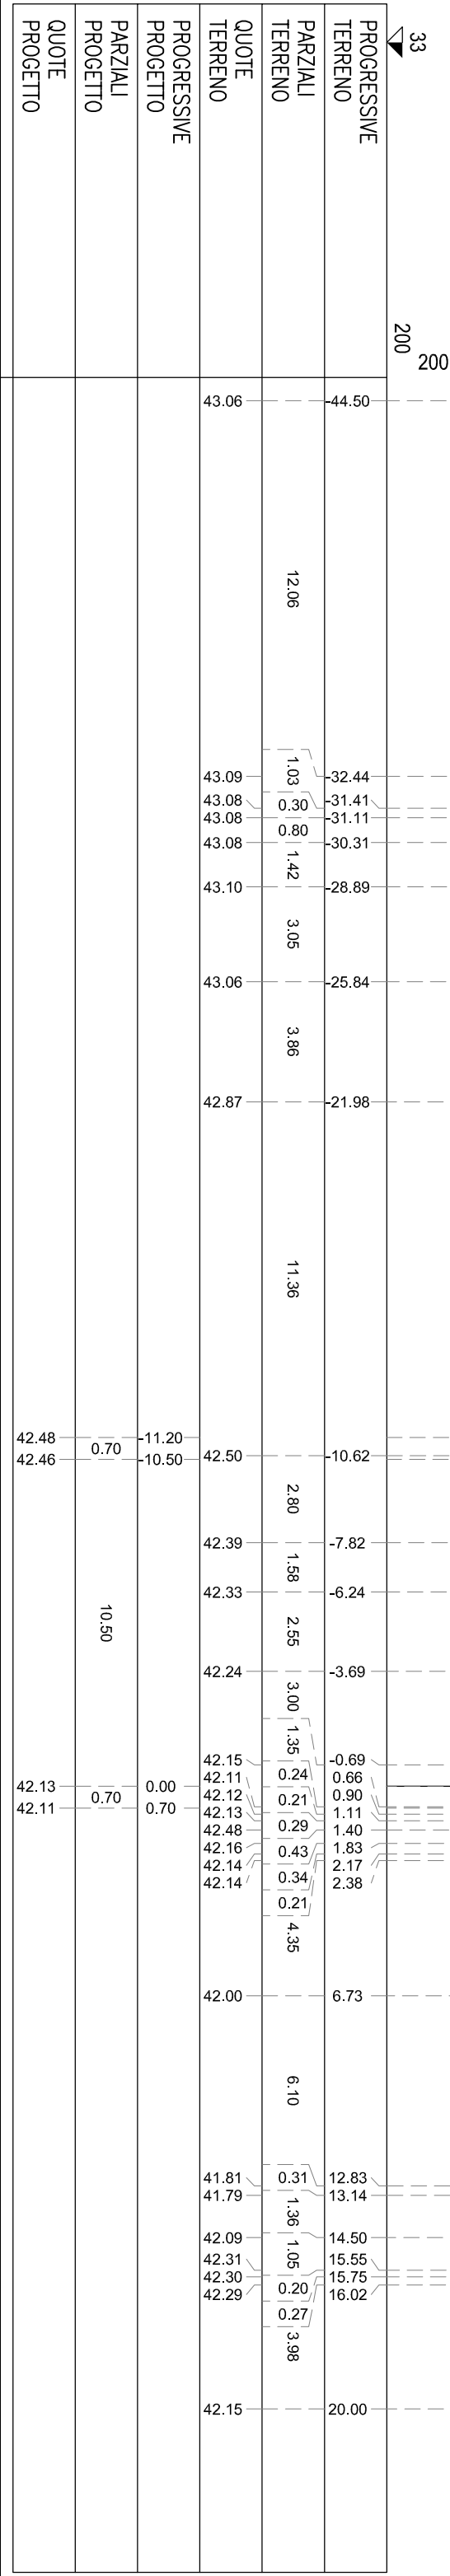

S STERRO	m²	6.32
PA BINDER	m²	0.39
PB BASE	m²	1.54
PC MISTO CEMENTATO	m²	2.30
PD STABILIZZATO	m²	1.55
α COMPATT. IN TRINCEA	m	7.70
fb DEMOLIZIONE PAV.	m	7.23
ud USURA DRENANTE	m	7.70

SEZIONE TN-463
PROGRESSIVA 17240.00

33	200	200
PROGRESSIVE TERRENO		
PARZIALI TERRENO	0.73	
QUOTE TERRENO	0.76	
PROGRESSIVE PROGETTO	0.71	
PARZIALI PROGETTO	0.45	
QUOTE PROGETTO	1.86	


SEZIONE TN-464
PROGRESSIVA 17260.00

S STERRO	m²	6.31
PA BINDER	m²	0.43
PB BASE	m²	1.54
PC MISTO CEMENTATO	m²	2.31
PD STABILIZZATO	m²	1.54
α COMPATT. IN TRINCEA	m	7.70
fb DEMOLIZIONE PAV.	m	7.24
ud USURA DRENANTE	m	7.70


33	200	200
PROGRESSIVE TERRENO		
PARZIALI TERRENO	4.11	
QUOTE TERRENO	45.07	
PROGRESSIVE PROGETTO		
PARZIALI PROGETTO		
QUOTE PROGETTO		

S STERRO	m²	7.81
PA BINDER	m²	0.38
PB BASE	m²	1.54
PC MISTO CEMENTATO	m²	2.31
PD STABILIZZATO	m²	1.54
RA RILEVATO ARGINELLO	m²	0.71
VT VEGETALE IN TRINCEA	m²	0.14
fb DEMOLIZIONE PAV.	m	7.35
id IDROSEMINA	m	0.45
ud USURA DRENANTE	m	7.70


SEZIONE TN-465
PROGRESSIVA 17280.00

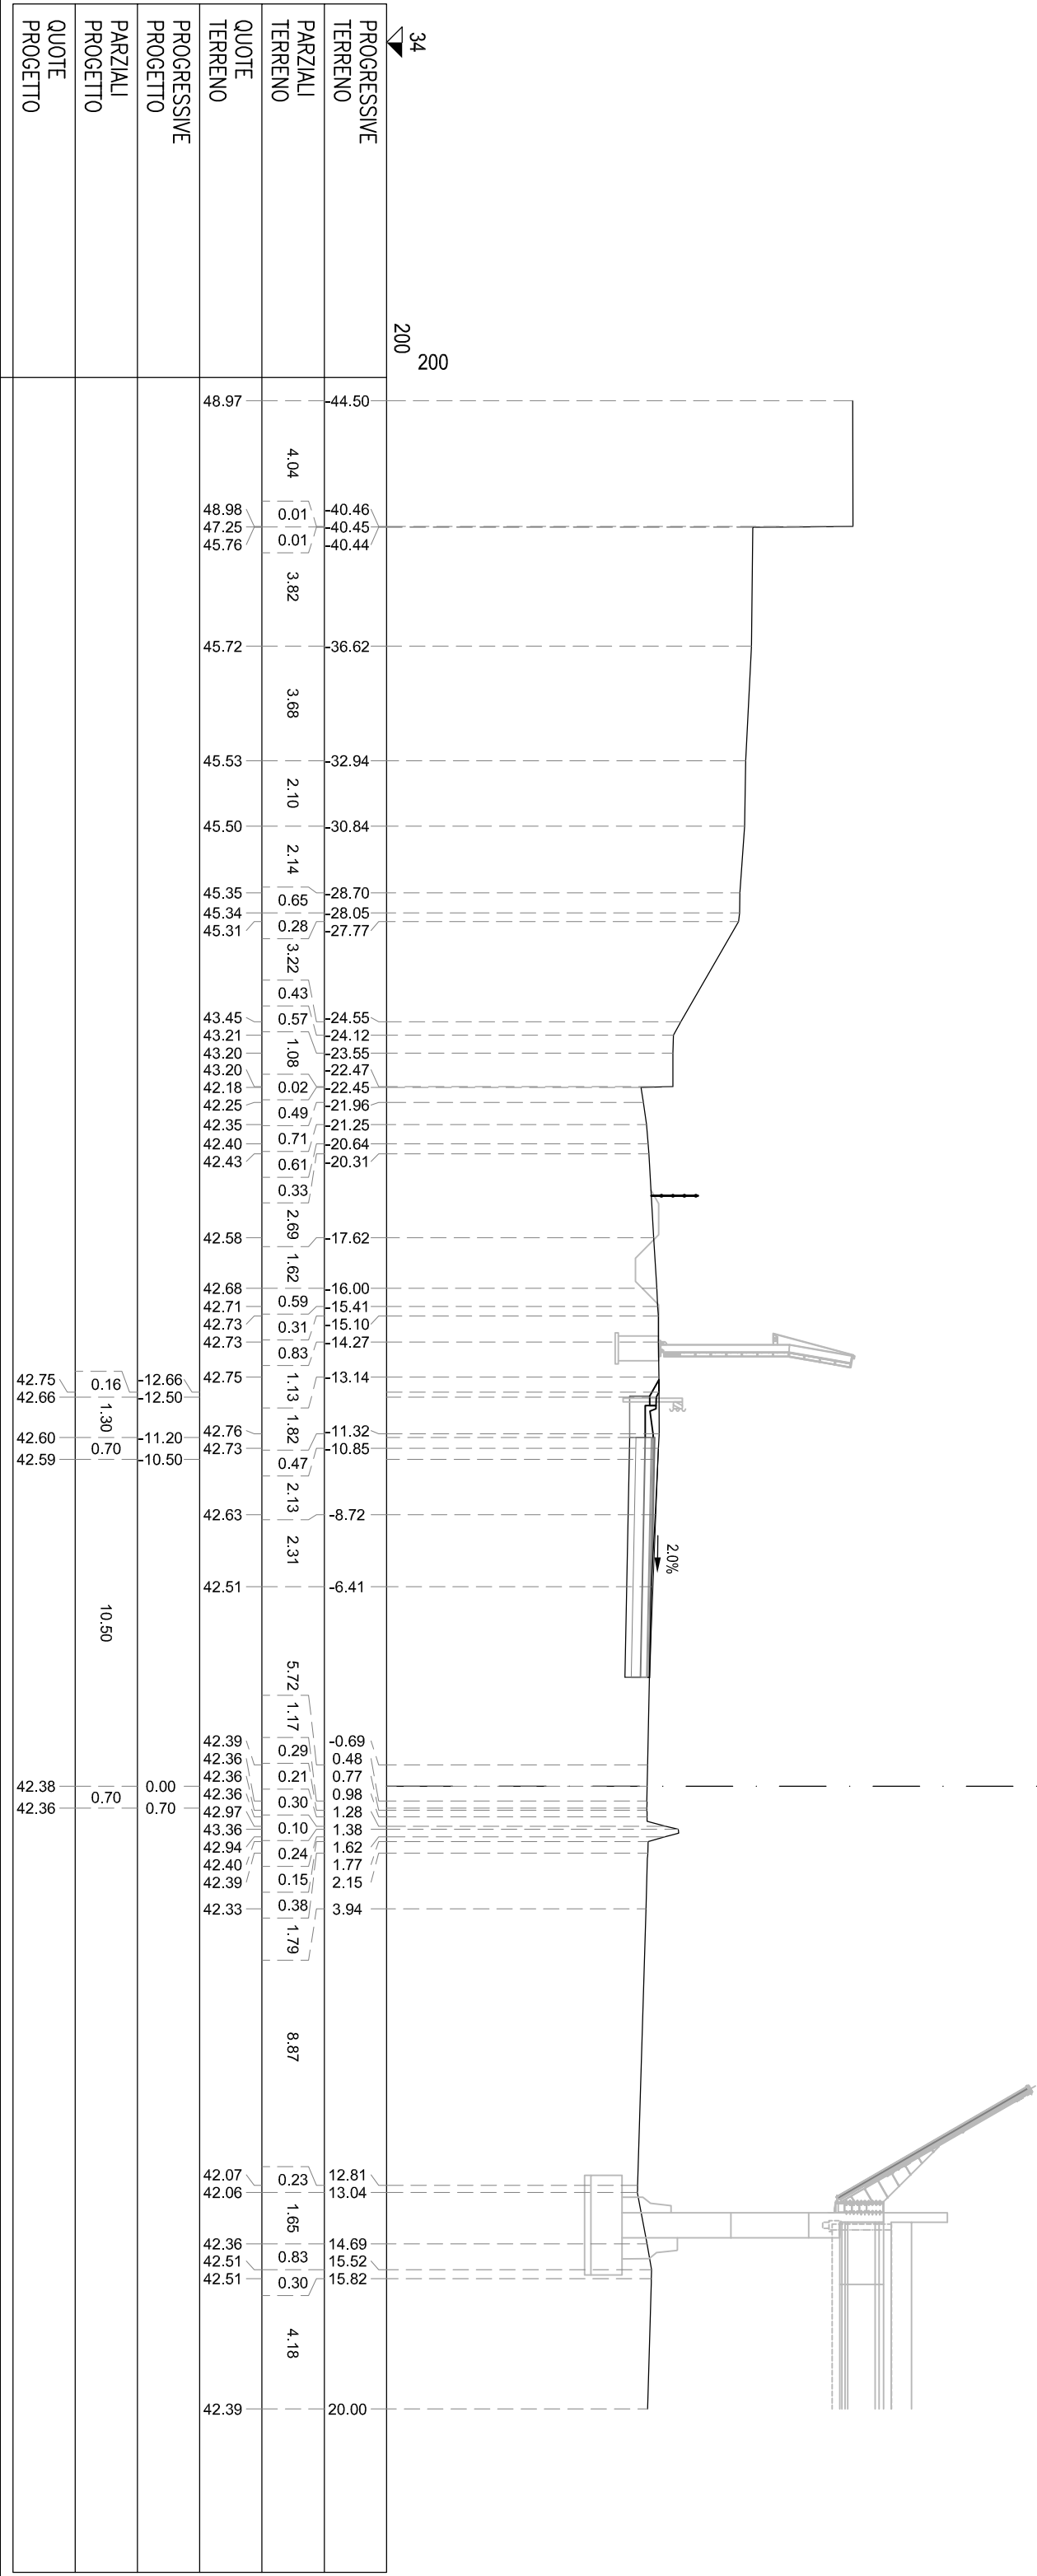

S STERRO	m ²	10,09
RA RIPOERTO	m ²	0,43
PA BINDER	m ²	0,55
PB BASE	m ²	2,22
PC MISTO CEMENTATO	m ²	3,32
PD STABILIZZATO	m ²	2,22
RA RILEVATO ARGINELLO	m ²	0,72
VT VEGETALE IN TRINCEA	m ²	1,14
fb DEMOLIZIONE PAV.	m	9,51
id DISEMINA	m	5,53
id USURA DRENANTE	m	11,08

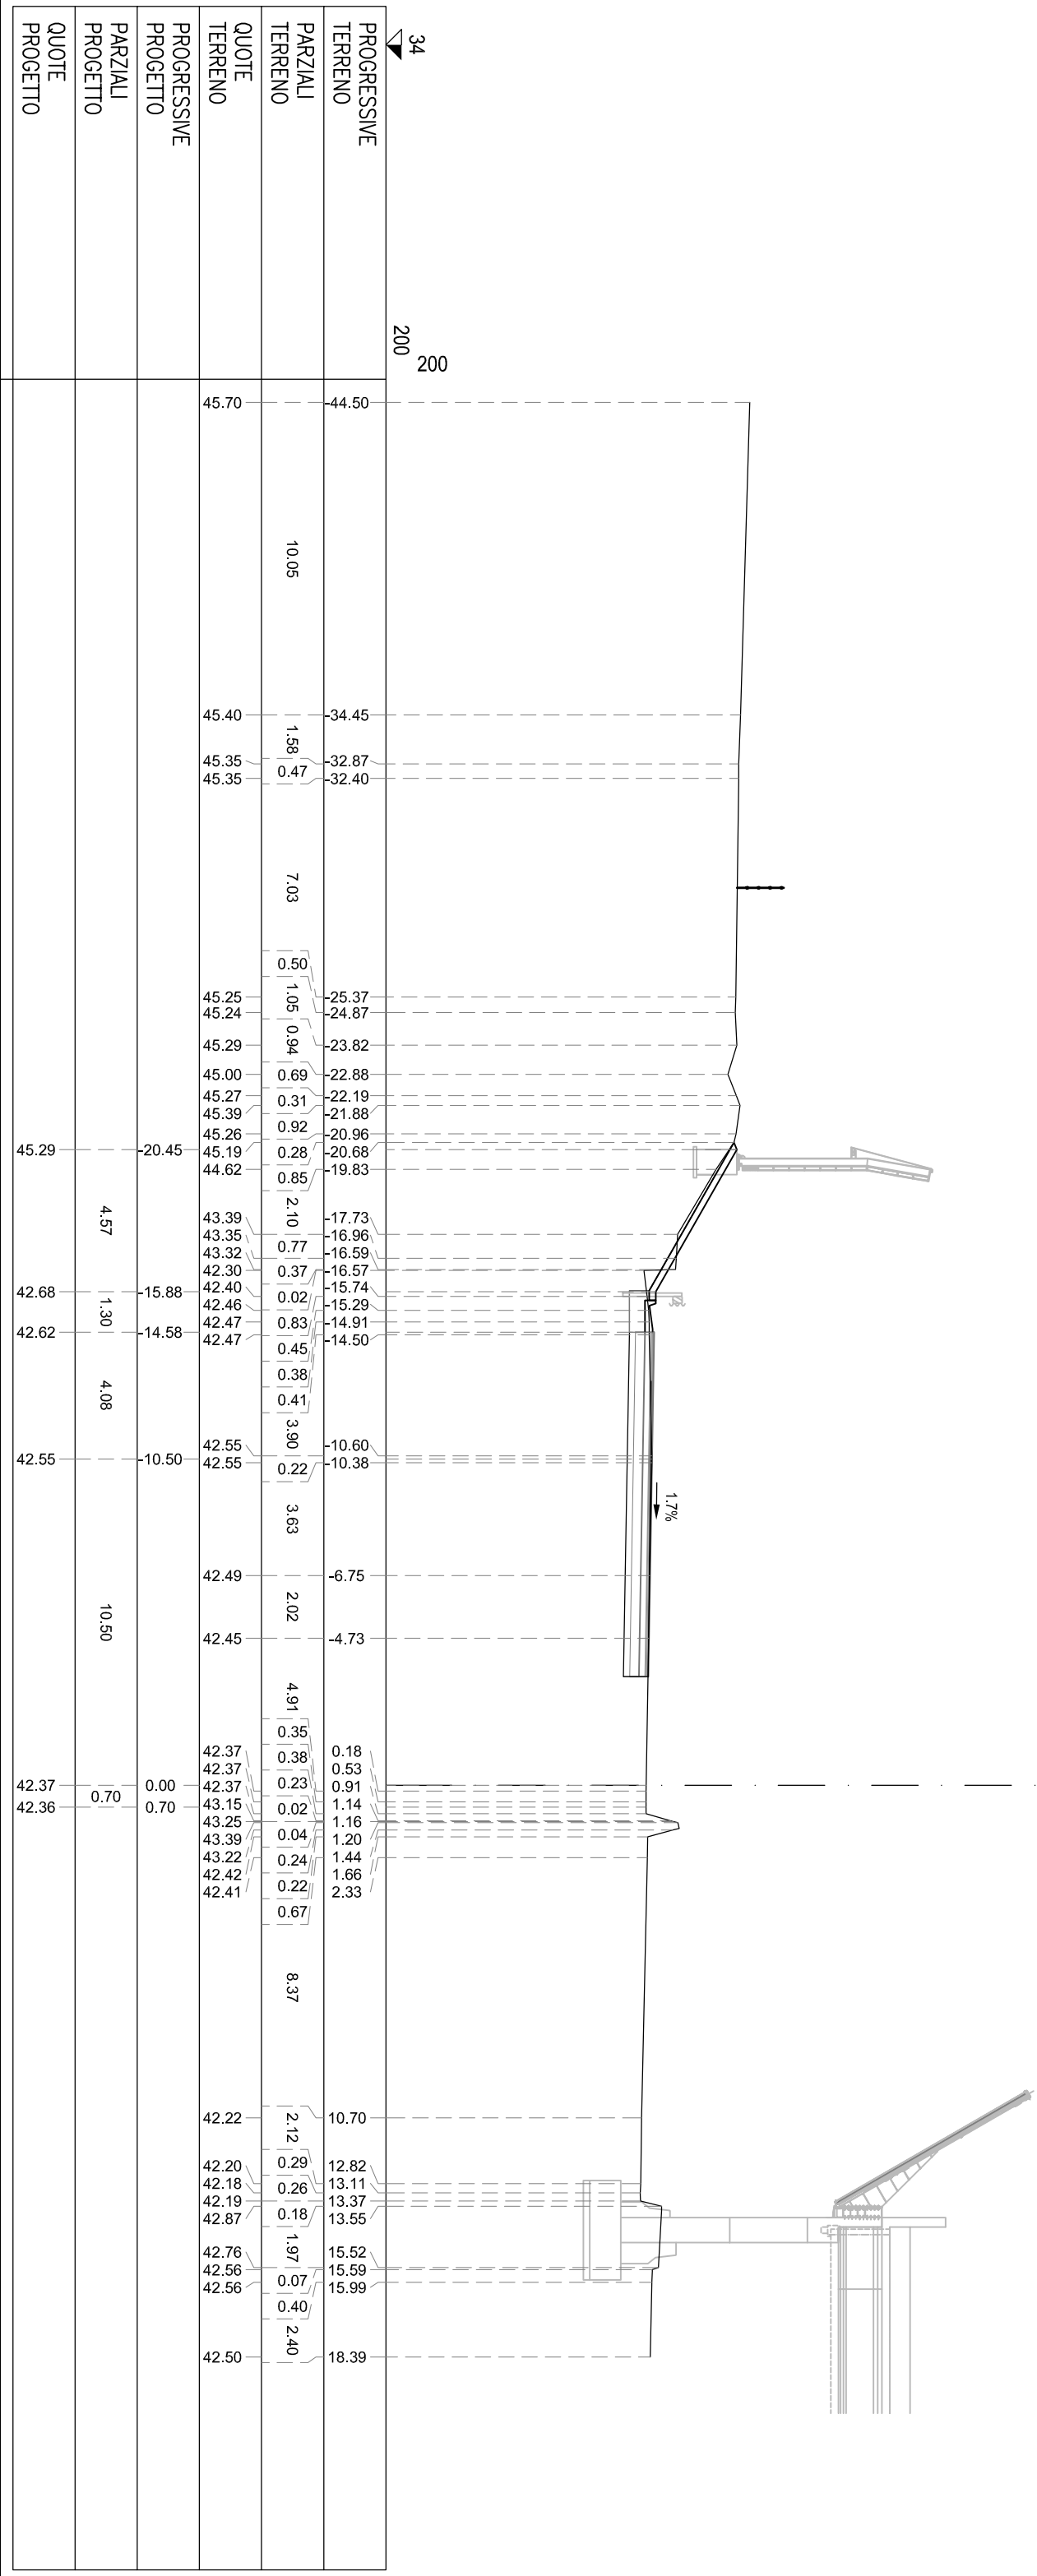

S STERRO	m ²	22,02
PA BINDR	m ²	0,62
PB BASE	m ²	2,48
PC MISTO CEMENTATO	m ²	3,72
PD STABILIZZATO	m ²	2,48
PA RILEVATO ARGINELLO	m ²	0,72
VT VEGETALE IN TRINCEA	m ²	1,10
td DEMOLIZIONE PAV.	m	8,86
td IDROSEMINA	m	5,23
td USURA DRENANTE	m	12,40

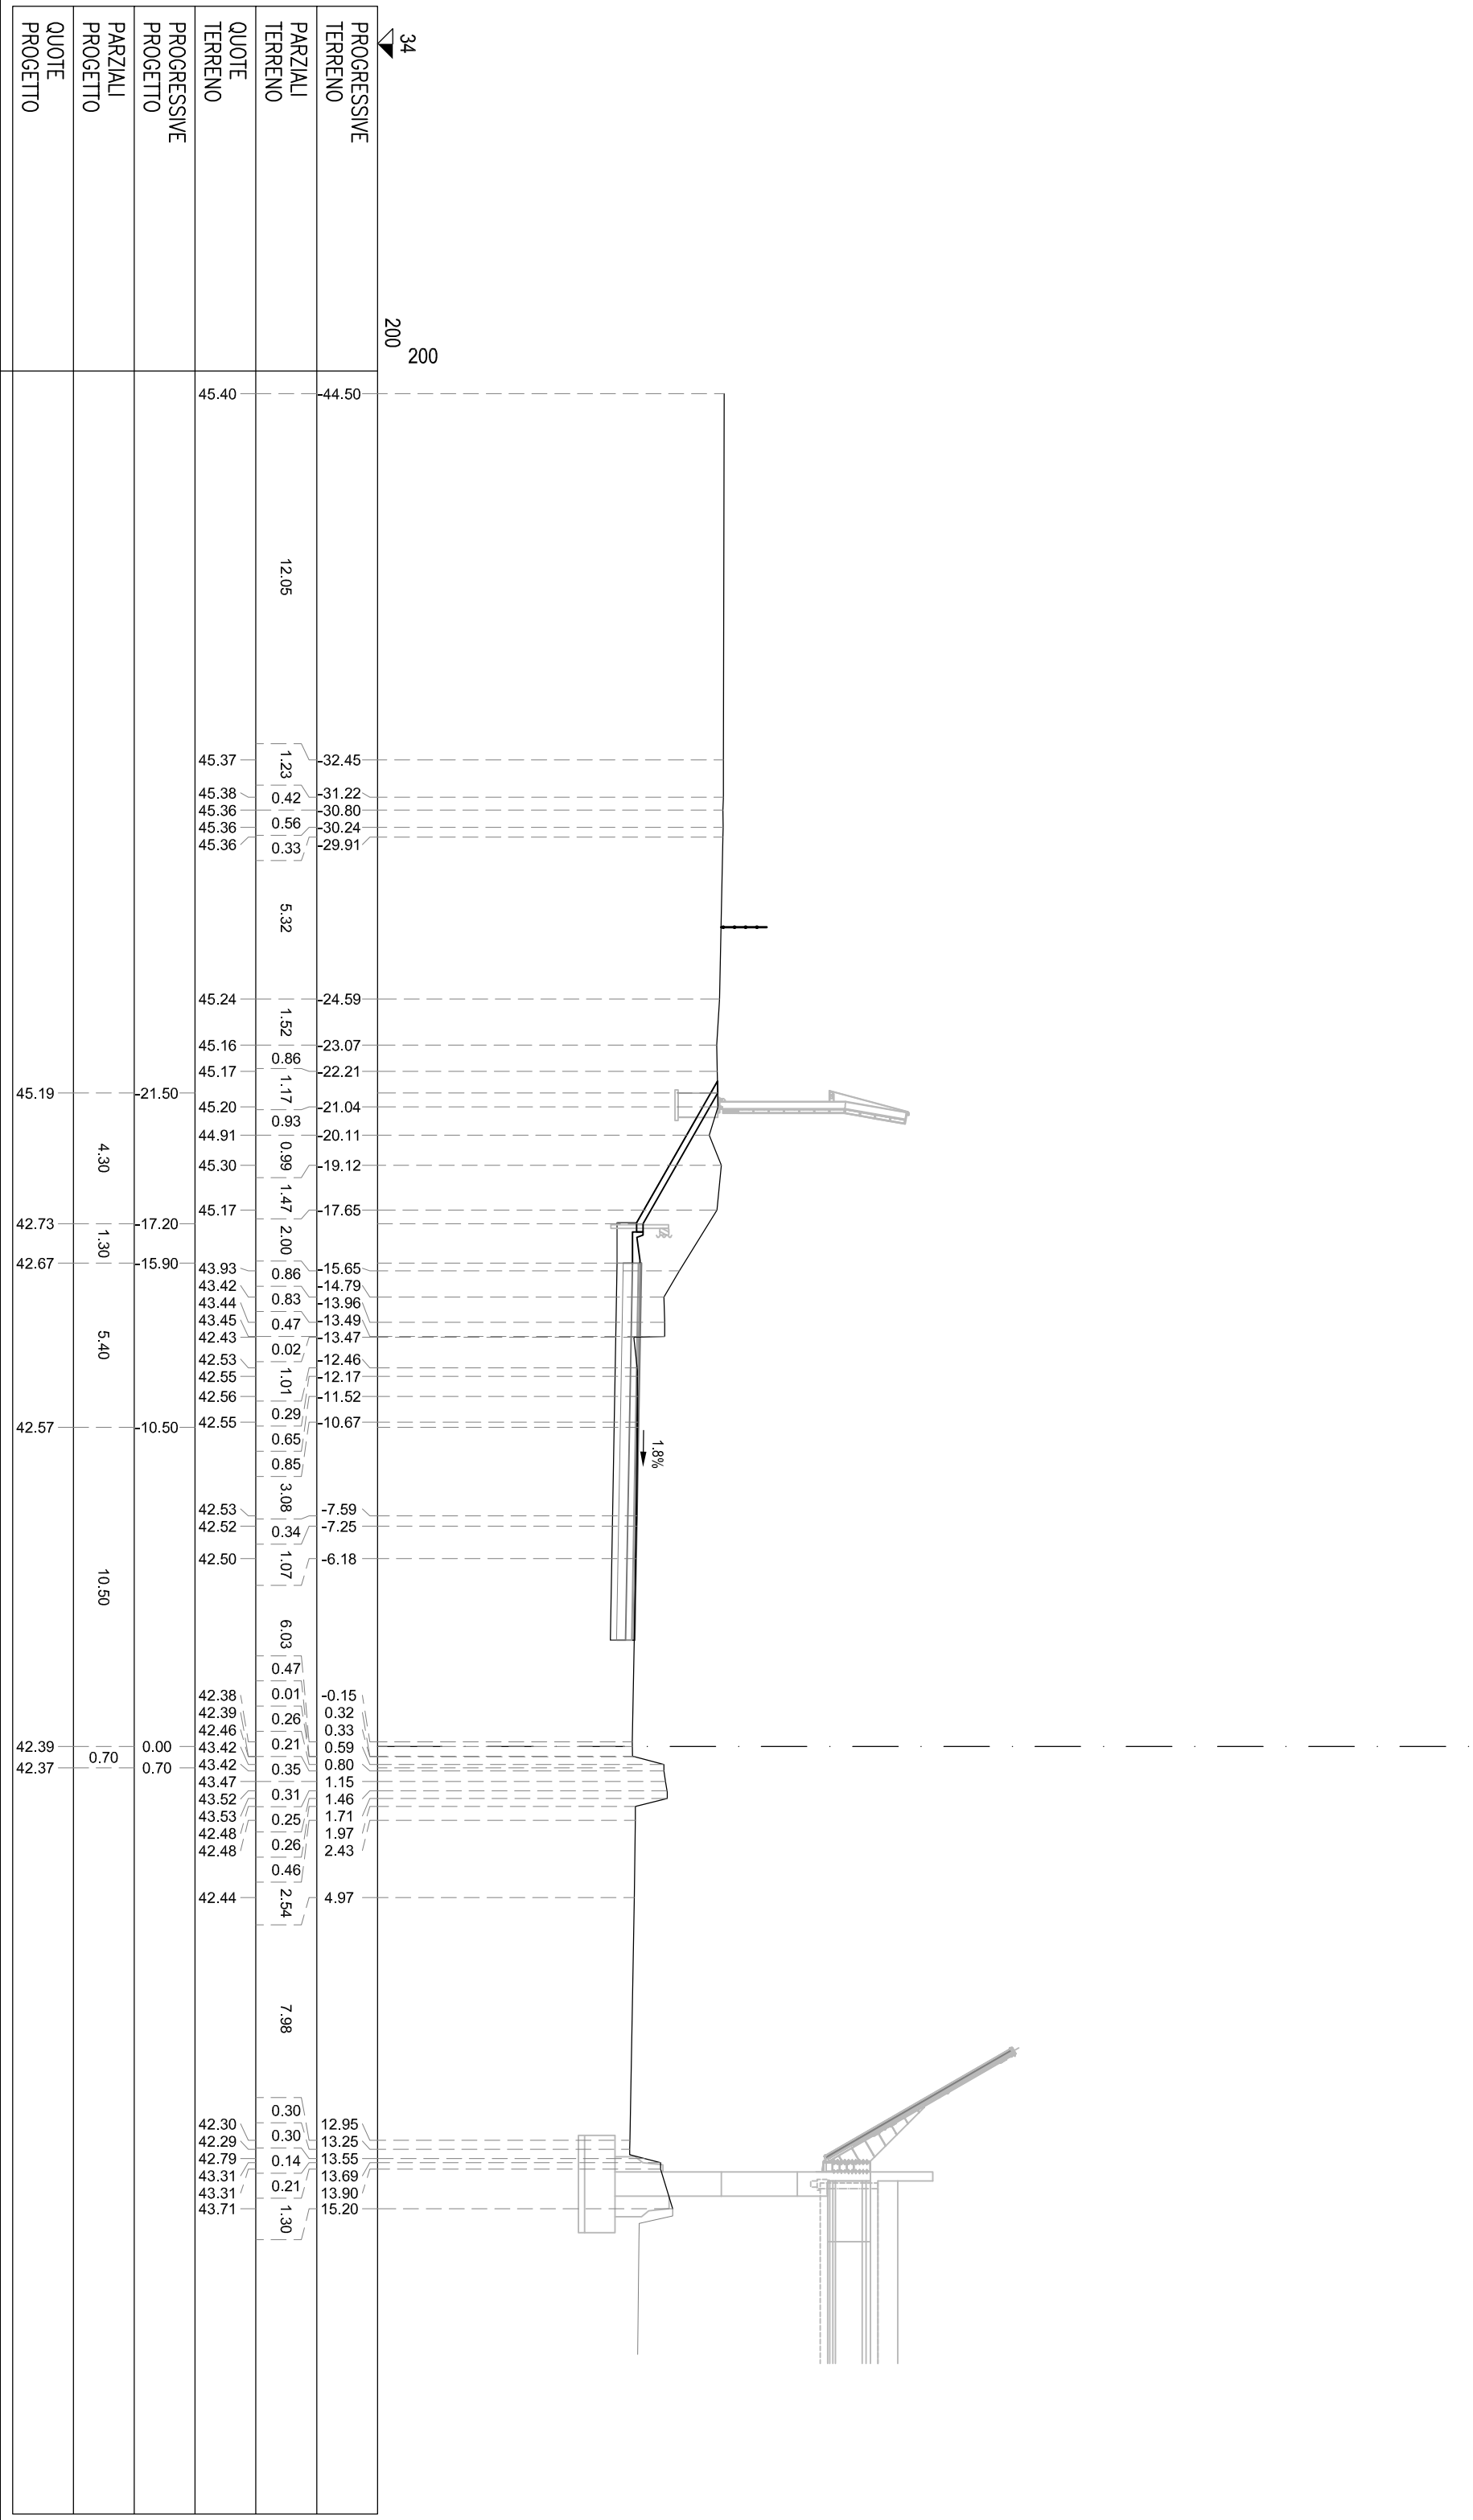

SEZIONE TN-468

PROGRESSIVA 17340.00

S STERRO	m²	8.99
PA BINDER	m²	0.39
PB BASE	m²	1.54
PC MISTO CEMENTATO	m²	2.31
PD STABILIZZATO	m²	1.54
RA RILEVATO ARGINELLO	m²	0.72
VT VEGETALE IN TRINCEA	m²	1.10
ct COMPATT. IN TRINCEA	m	7.70
fb DEMOLIZIONE PAV.	m	8.07
id IDROSEMINA	m	5.30
ud USURA DRENANTE	m	7.70

34
200
200

PROGRESSIVE TERRENO		44.50	
PARZIALI TERRENO	16.23		
QUOTE TERRENO	45.24		
PROGRESSIVE PROGETTO			
PARZIALI PROGETTO			
QUOTE PROGETTO			

45.27

45.26

45.29

45.29

45.28

45.31

45.29

45.25

45.24

45.21

44.92

45.32

45.25

45.25

44.45

43.53

43.54

43.56

42.54

42.58

42.71

42.70

42.67

42.56

42.46

42.46

42.45

42.91

43.49

43.49

43.63

43.66

43.66

42.72

42.61

42.61

42.60

42.45

42.43

42.44

43.02

43.42

43.42

43.73

0.89

1.95

0.31

0.89

0.27

0.37

2.00

0.31

1.27

0.92

0.99

0.91

0.34

1.28

1.49

0.68

0.61

0.02

0.31

0.89

0.64

2.19

4.33

4.12

0.22

0.24

0.11

0.16

0.22

0.82

0.20

0.22

0.23

0.03

0.20

0.28

9.11

1.39

0.49

0.16

0.12

0.21

1.26

-28.27

-27.38

-25.43

-25.12

-24.23

-23.96

-23.59

-21.59

-21.28

-20.01

-19.09

-18.10

-17.19

-16.85

-15.57

-14.08

-13.40

-12.79

-12.77

-12.46

-11.57

-10.93

-8.74

-4.41

-0.29

-0.07

0.17

0.28

0.44

0.66

1.48

1.68

1.90

2.13

2.16

2.36

2.64

11.75

13.14

13.63

13.79

13.91

14.12

15.38

45.25

42.76

42.70

42.69

42.46

42.44

16.86


4.36

1.30

0.70

0.70


2.2%

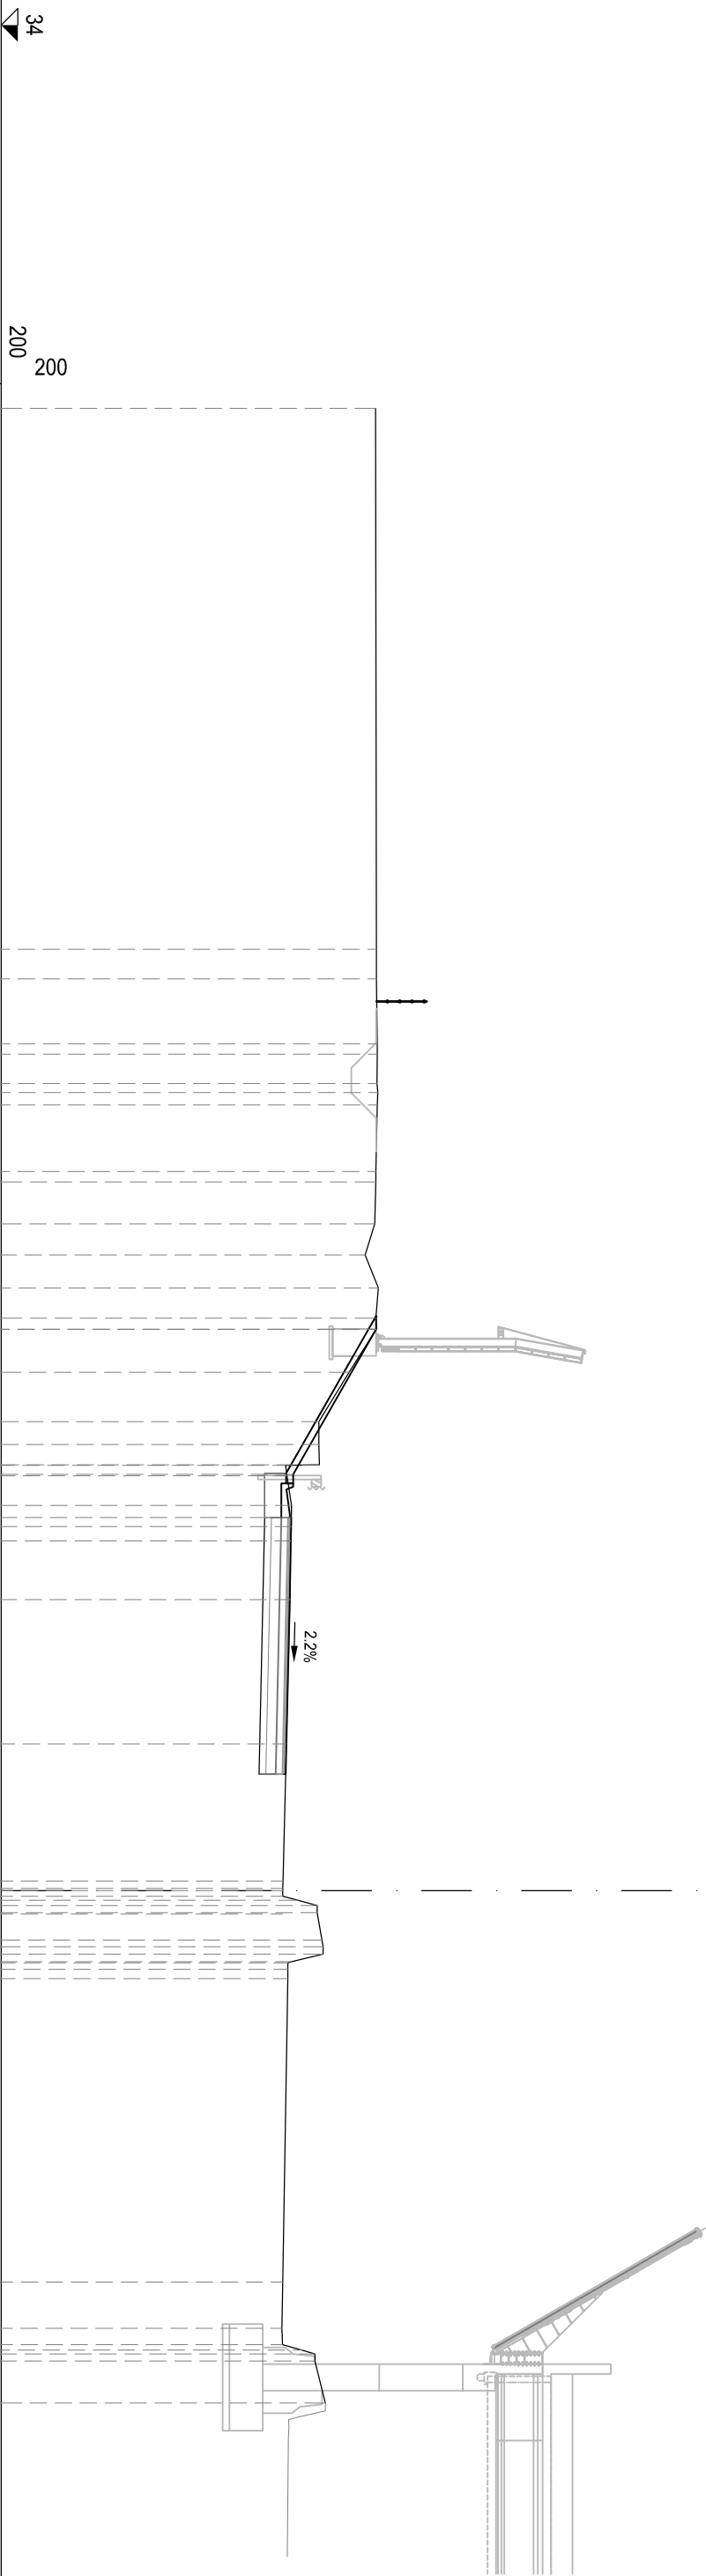

SEZIONE TN-469


PROGRESSIVA 17360.00

S STERRO	m ²	11,44
PA BINDR	m ²	0,38
PB BASE	m ²	1,54
PC MISTO CEMENTATO	m ²	2,31
PD STABILIZZATO	m ²	1,54
PA RILEVATO ARGINELLO	m ²	0,71
VT VEGETALE IN TRINCEA	m ²	1,14
ci COMPATT. IN TRINCEA	m	7,70
fb DEMOLIZIONE PAV.	m	7,82
id DISEMINA	m	5,47
ud USURA DRENANTE	m	7,70

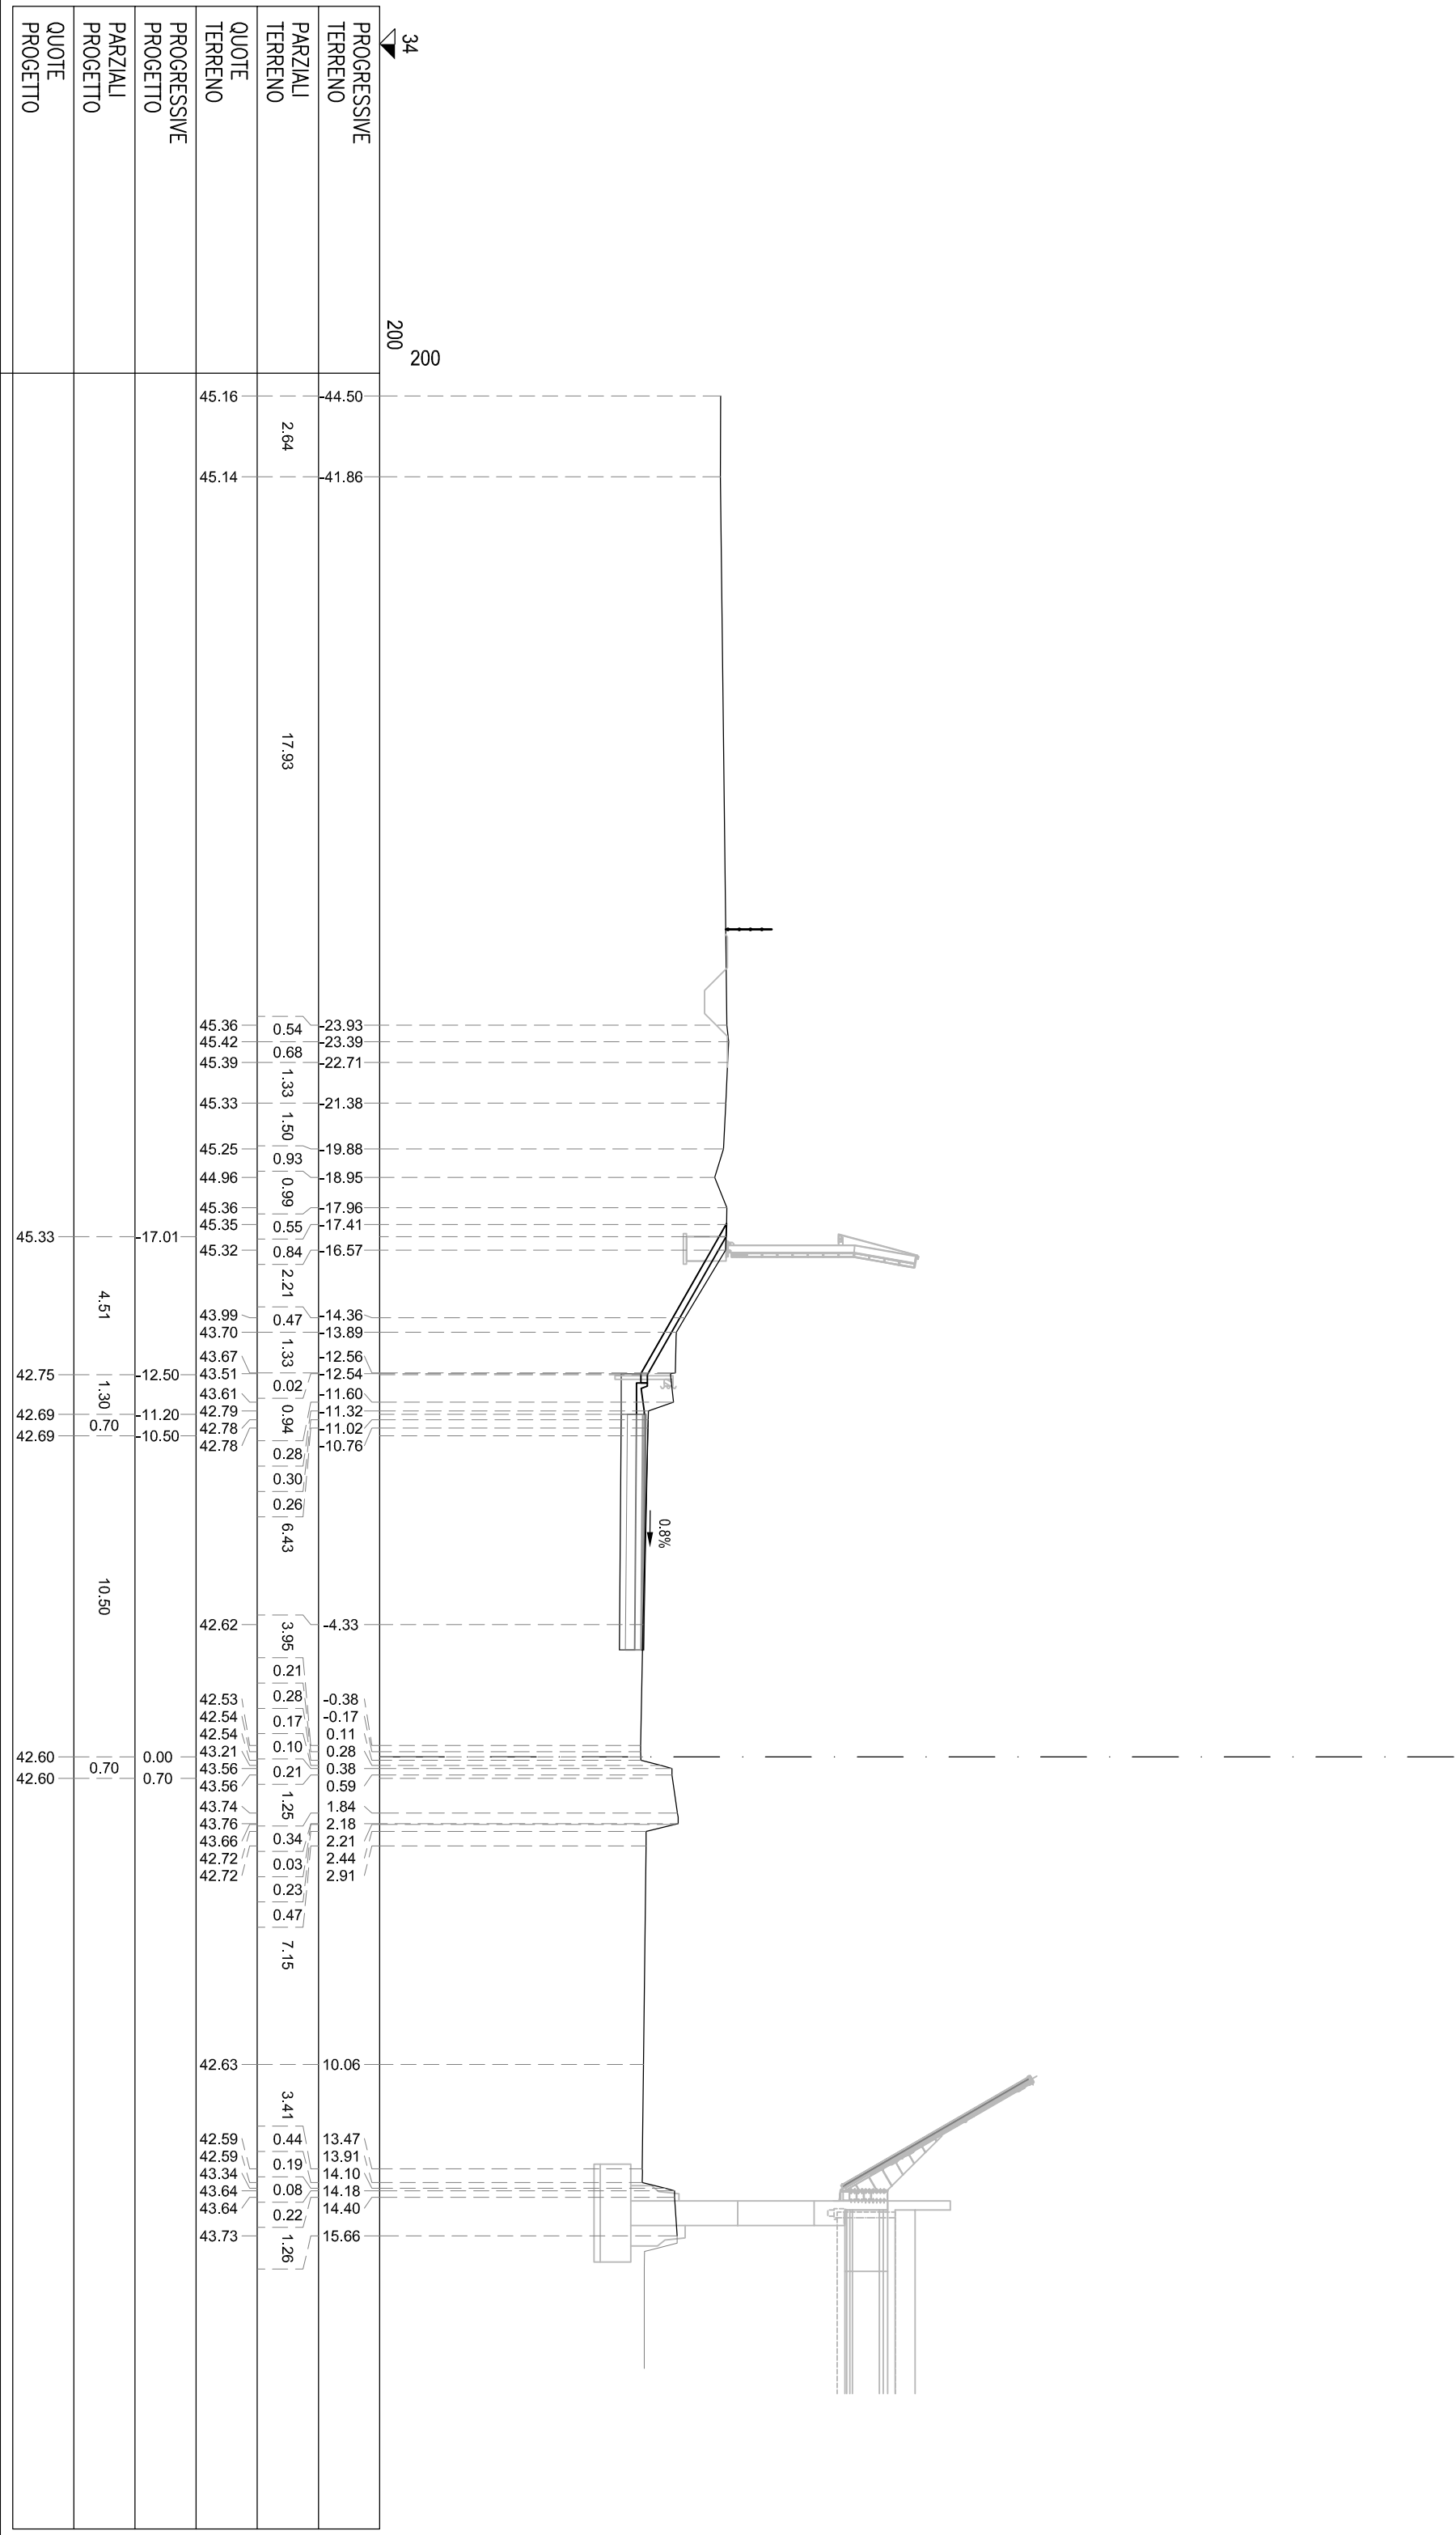

S STERRO	m²	9.99
PA BINDER	m²	0.39
PB BASE	m²	1.54
PC MISTO CEMENTATO	m²	2.31
PD STABILIZZATO	m²	1.54
RA RILEVATO ARGINELLO	m²	0.72
VT VEGETALE IN TRINCEA	m²	1.10
ct COMPATT. IN TRINCEA	m	7.70
fb DEMOLIZIONE PAV.	m	7.70
id IDROSEMINA	m	5.10
ud USURA DRENANTE	m	7.70


SEZIONE TN-470
PROGRESSIVA 17380.00

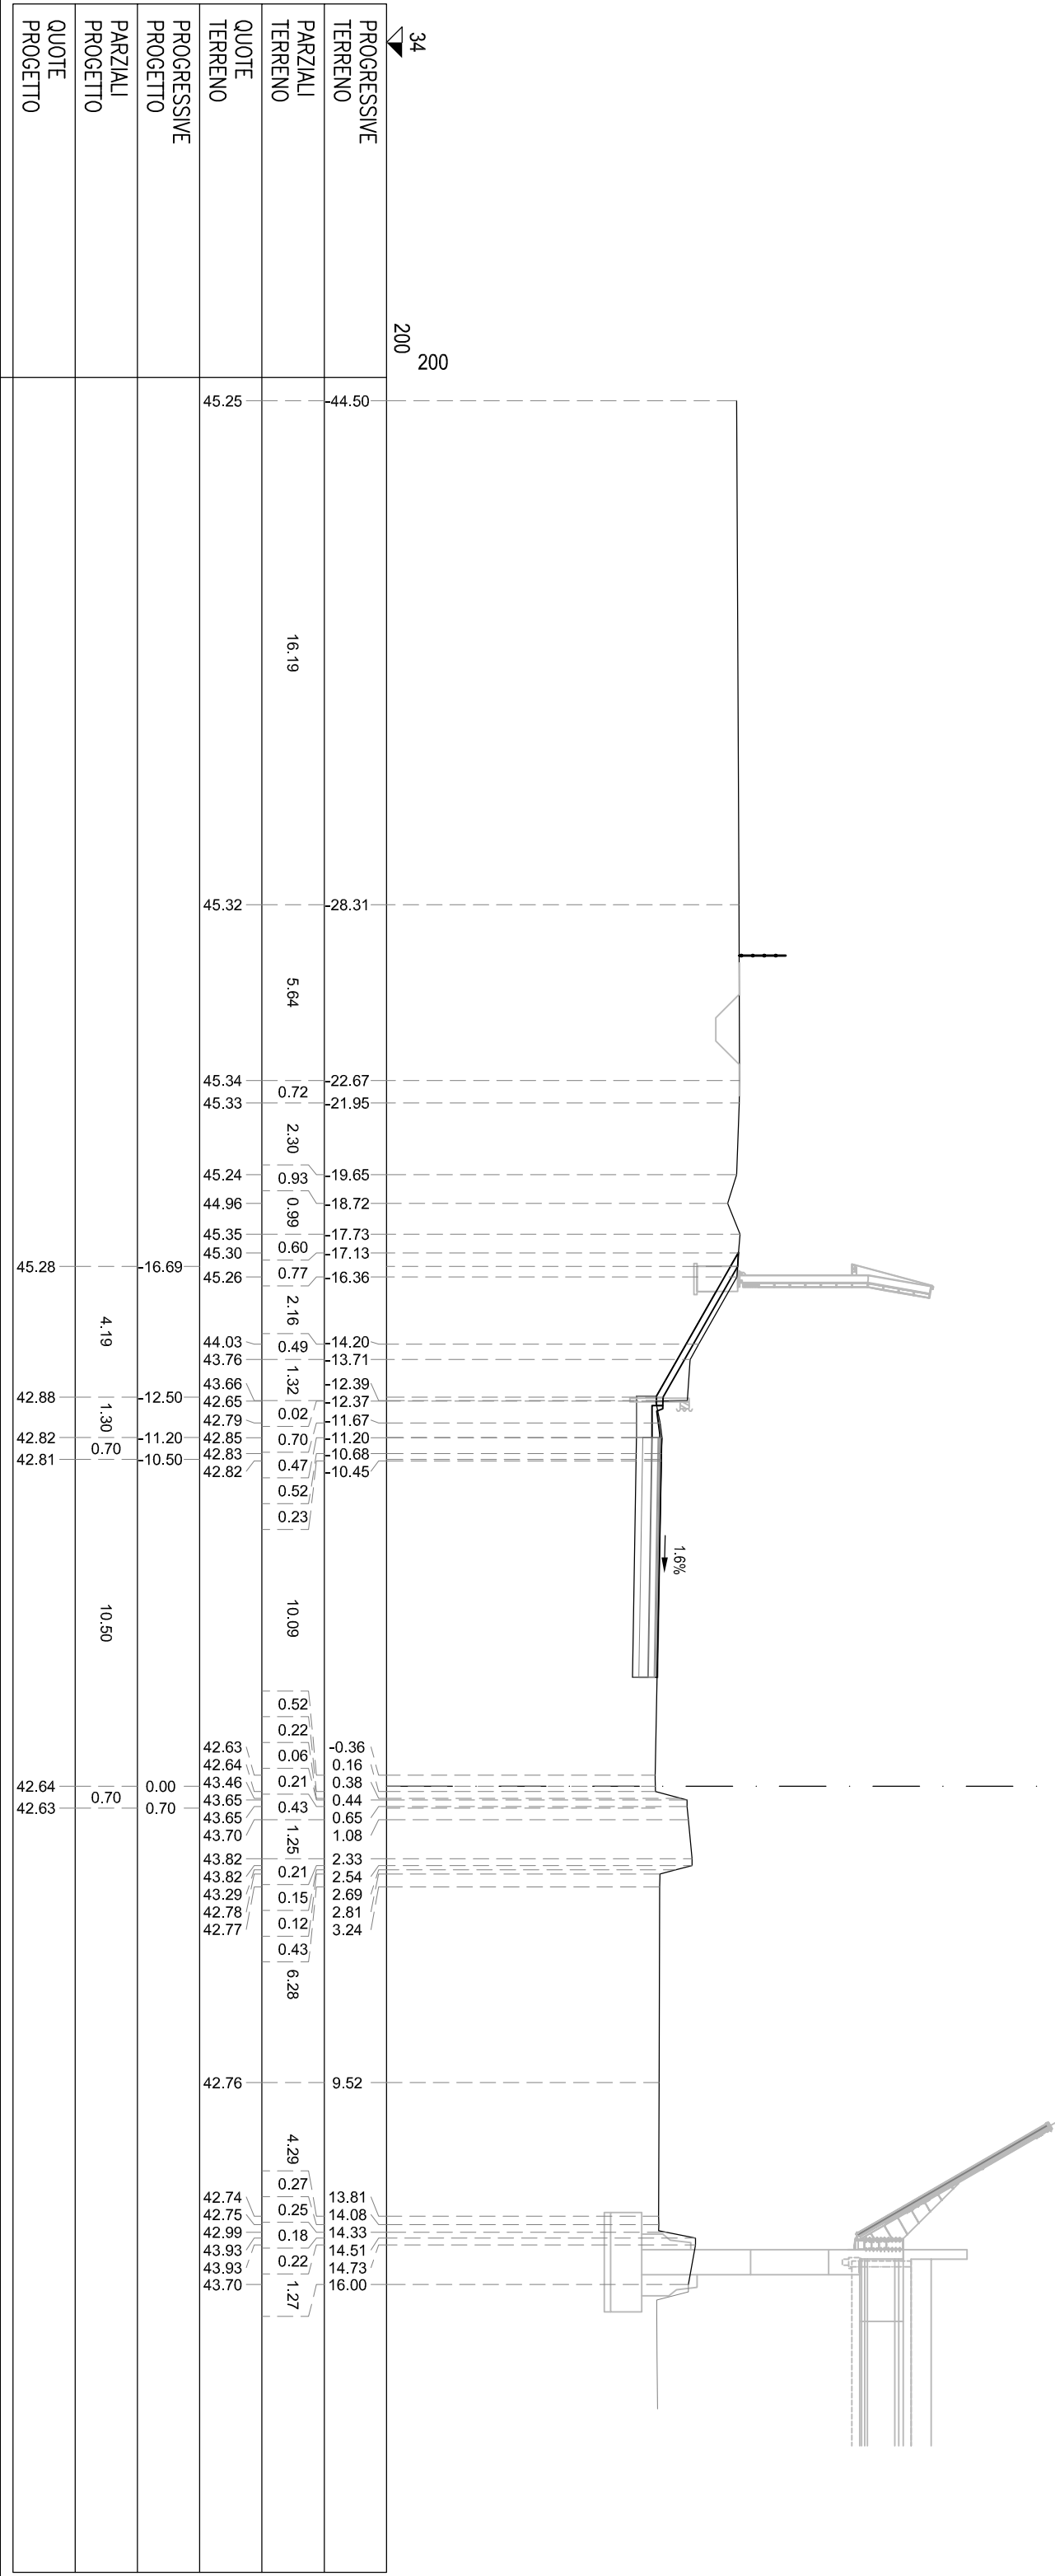

SEZIONE TN-471

PROGRESSIVA 17400.00


S STERRO	m²	10.42
PA BINDER	m²	0.38
PB BASE	m²	1.54
PC MISTO CEMENTATO	m²	2.31
PD STABILIZZATO	m²	1.54
RA RILEVATO ARGINELLO	m²	0.71
VT VEGETALE IN TRINCEA	m²	1.08
ct COMPATT. IN TRINCEA	m	7.70
fb DEMOLIZIONE PAV.	m	7.46
id IDROSEMINA	m	5.14
ud USURA DRENANTE	m	7.70

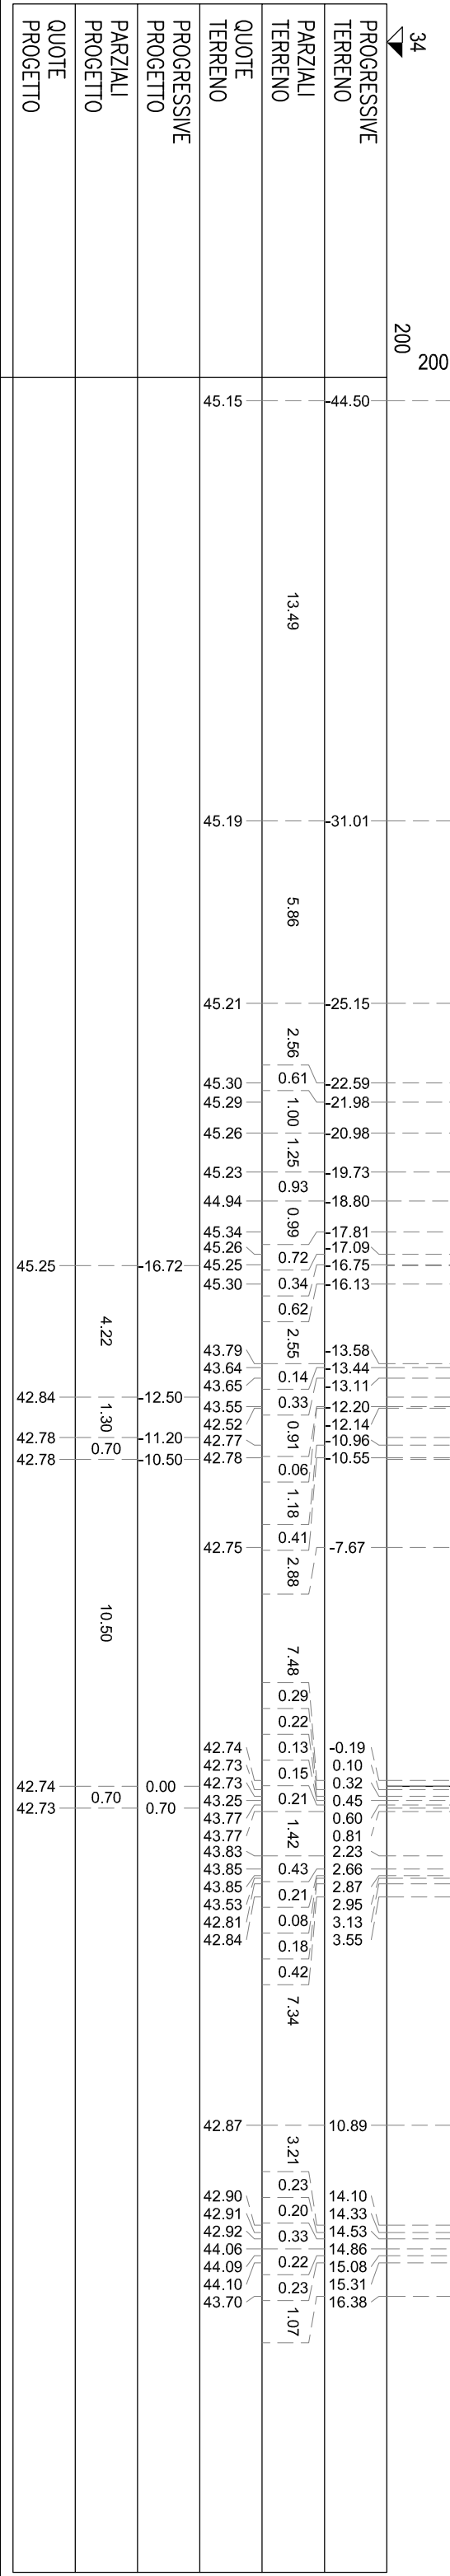

SEZIONE TN-472


PROGRESSIVA 17420.00

S STERRO	m ²	10.83
PA BANDER	m ²	0.39
PB BASE	m ²	1.54
PC MISTO CEMENTATO	m ²	2.31
PD STABILIZZATO	m ²	1.51
PA RILEVATO ARGINELLO	m ²	0.71
VT VEGETALE IN TRINCEA	m ²	1.20
CI COMPATT. IN TRINCEA	m	7.70
td DEMOLIZIONE PAV.	m	7.37
id IDROSEMINA	m	5.74
si SCOTICO IN TRINCEA (	m	14.12
ud USURA DRENANTE	m	7.70

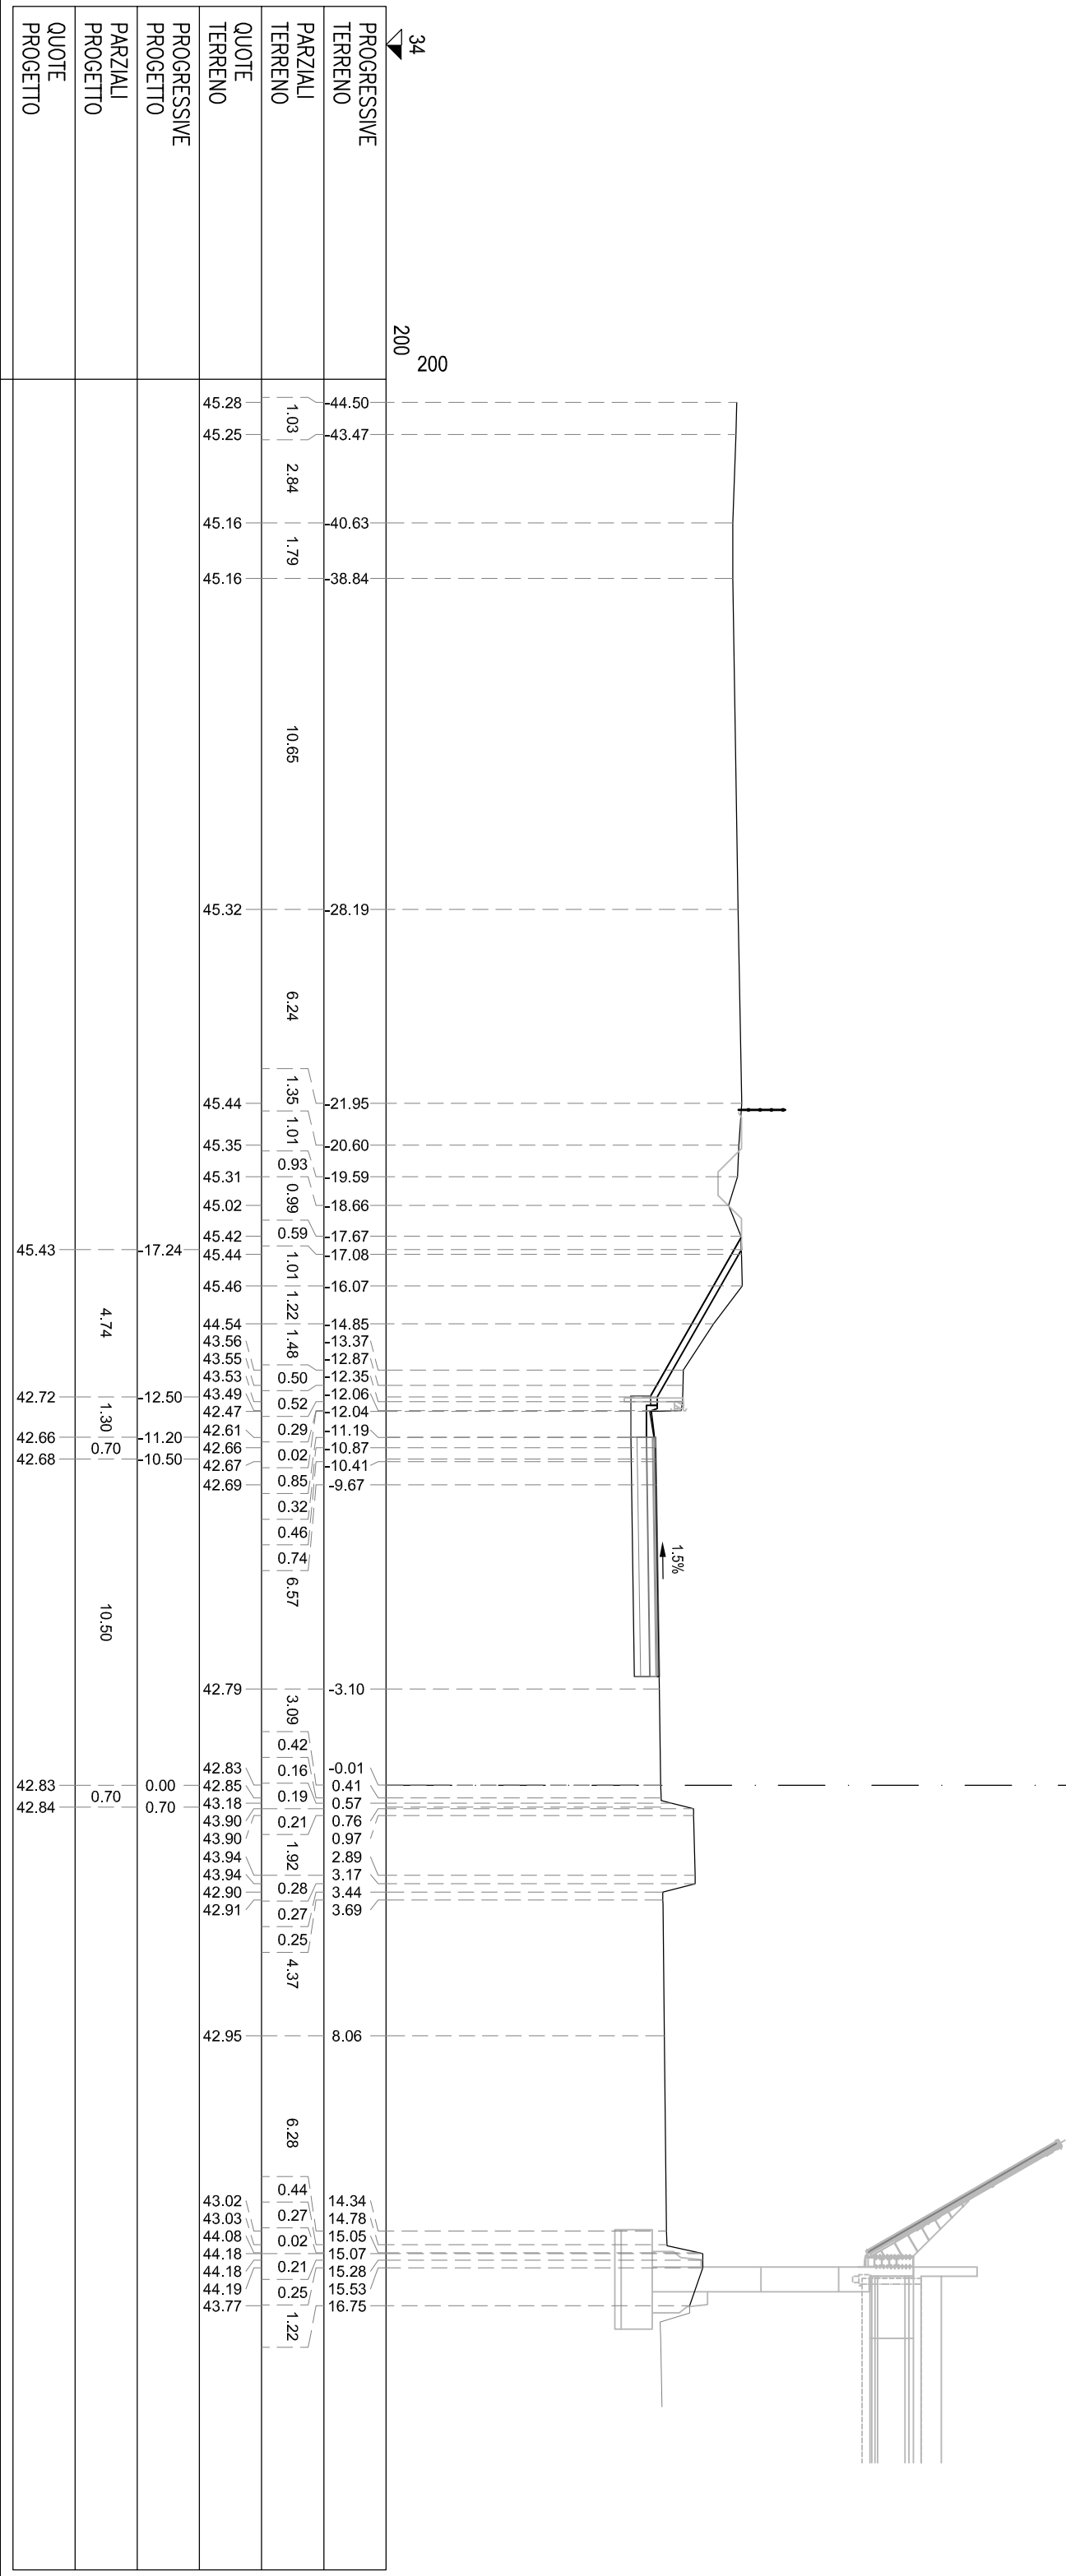

S STERRO	m²	10.69
PA BINDER	m²	1.56
PB BASE	m²	6.16
PC MISTO CEMENTATO	m²	9.24
PD STABILIZZATO	m²	3.08
RA RILEVATO ARGINELLO	m²	0.71
VT VEGETALE IN TRINCEA	m²	1.16
ct COMPATT. IN TRINCEA	m	30.80
fb DEMOLIZIONE PAV.	m	14.54
Id IDROSEMINA	m	5.52
st SCOTICO IN TRINCEA (	m	21.72
ud USURA DRENANTE	m	15.40


SEZIONE TN-473
PROGRESSIVA 17440.00

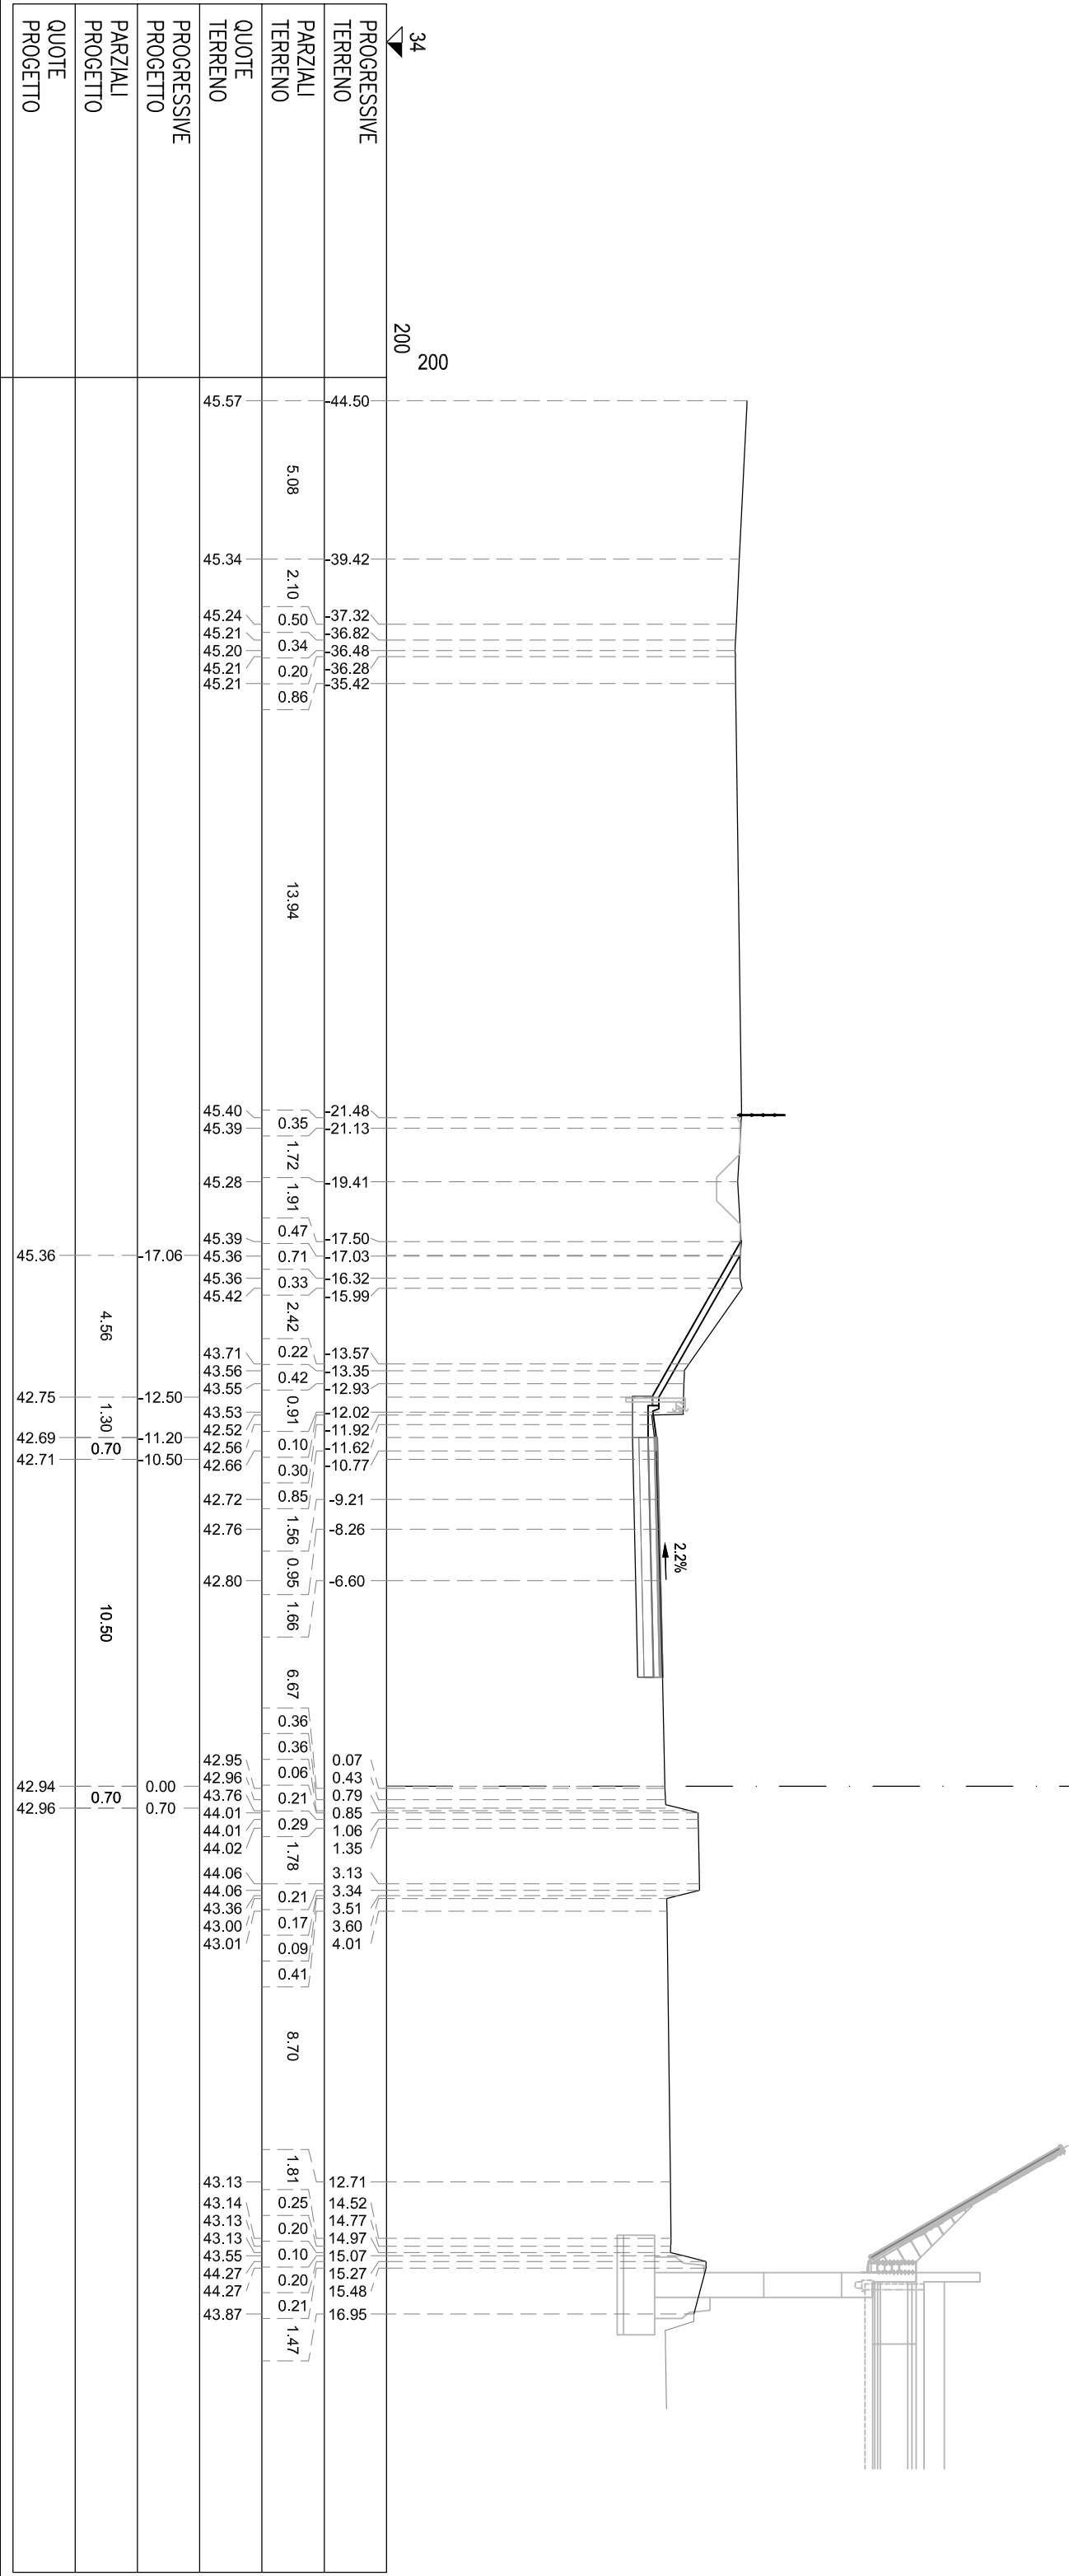

SEZIONE TN-474

PROGRESSIVA 17460.00


S STERRO	m ²	10,99
PA BINDER	m ²	1,56
PB BASE	m ²	6,16
PC MISTO CEMENTATO	m ²	9,24
PD STABILIZZATO	m ²	3,78
RA RILEVATO ARGINELLO	m ²	0,71
VT VEGETALE IN TRINCEA	m ²	1,18
ci COMPATTI IN TRINCEA	m	30,80
tb DEMOLIZIONE PAV.	m	14,32
id IDROSEMINA	m	5,74
si SCOTICO IN TRINCEA (	m	21,65
ud USURA DRENANTE	m	15,40

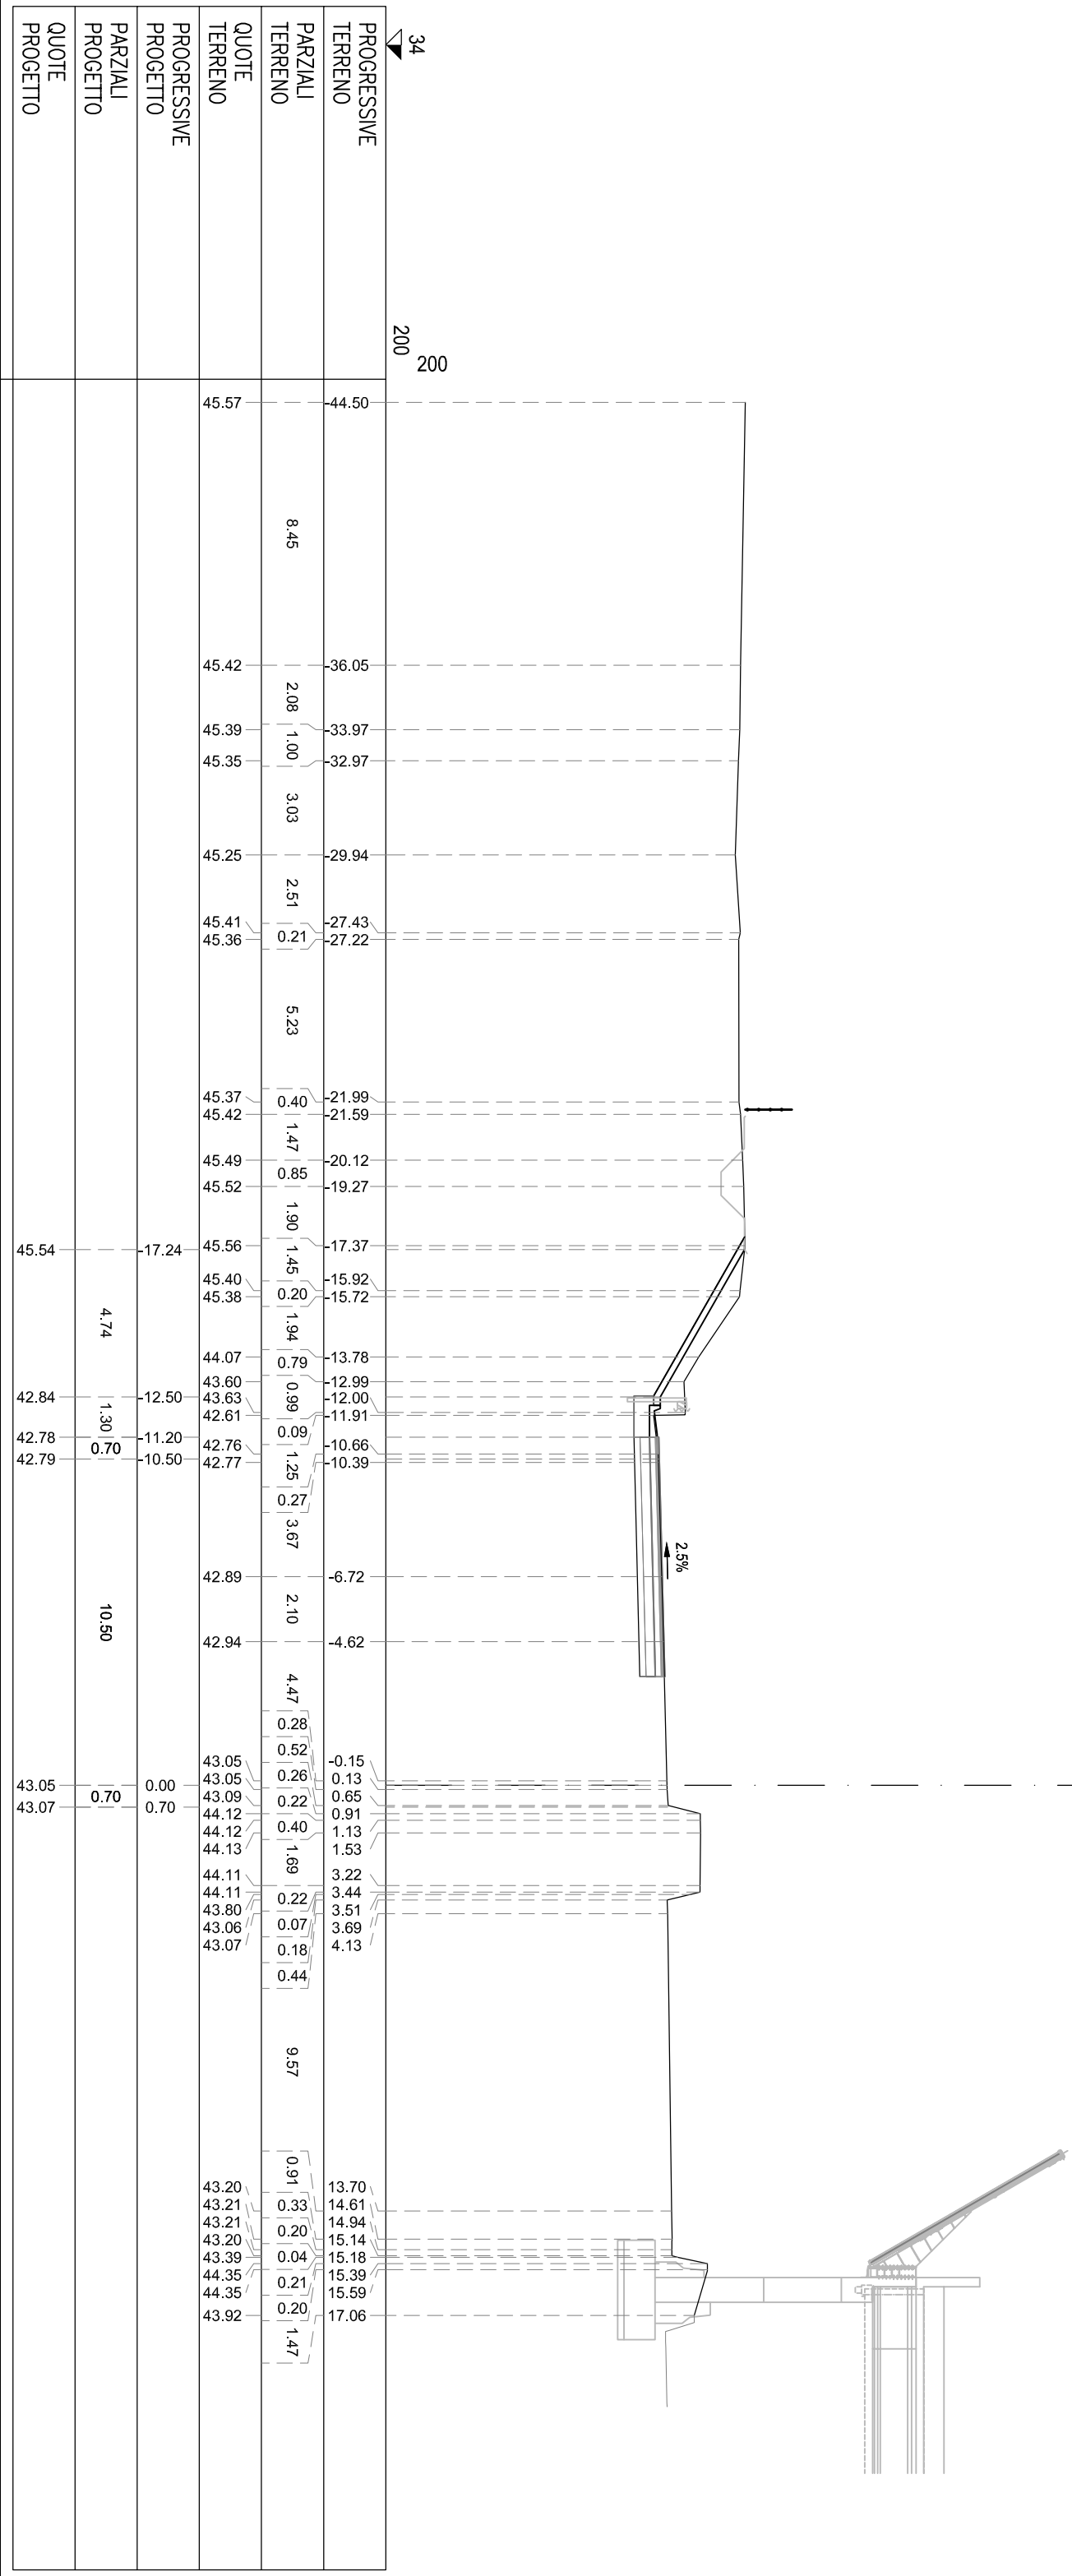

SEZIONE TN-475

PROGRESSIVA 17480.00


S STERRO	m ²	10,47
PA BINDER	m ²	1,56
PB BASE	m ²	6,16
PC MISTO CEMENTATO	m ²	9,24
PD STABILIZZATO	m ²	3,08
PA RILEVATO ARGINELLO	m ²	0,72
VT VEGETALE IN TRINCEA	m ²	1,14
CB COMPATT. IN TRINCEA	m	30,80
FI DEMOLIZIONE PAV.	m	14,50
ID IDROSEMINA	m	5,54
SI SCOTICO IN TRINCEA (	m	21,71
UD USURA DRENANTE	m	15,40

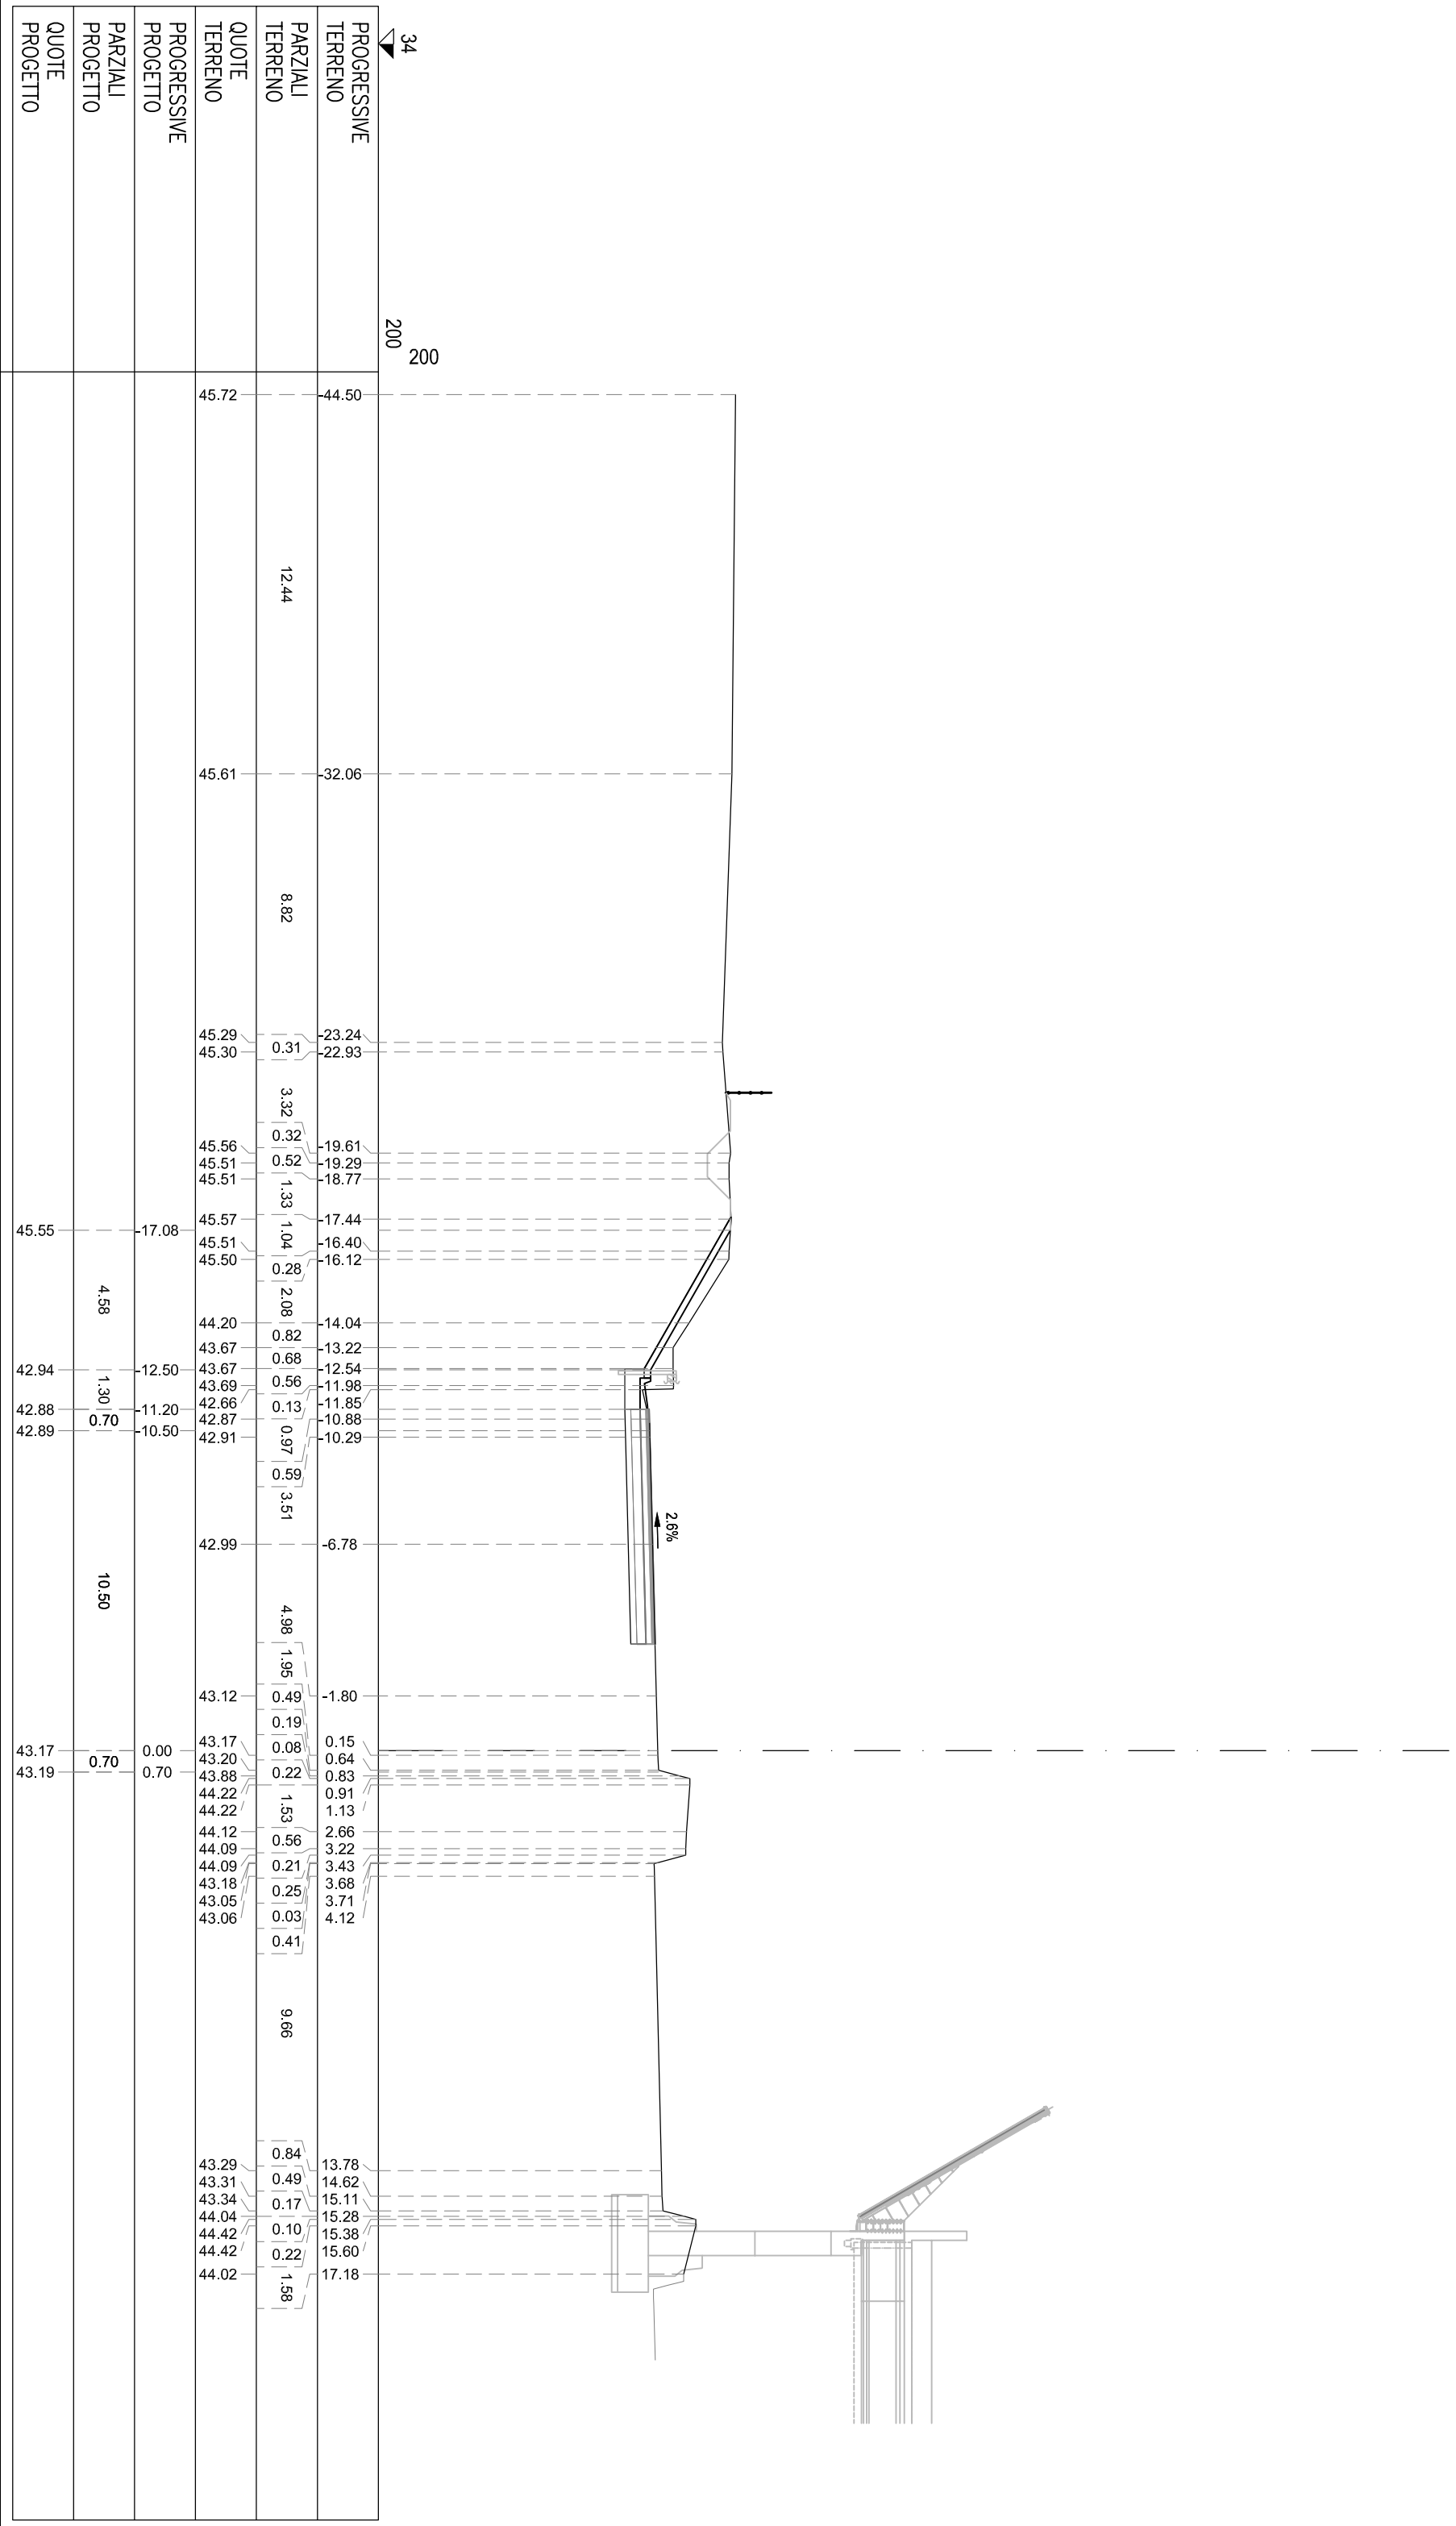

SEZIONE TN-476

PROGRESSIVA 17500.00


S STERRO	m ²	12,01
PA BINDR	m ²	1,56
PB BASE	m ²	6,16
PC MISTO CEMENTATO	m ²	9,24
PD STABILIZZATO	m ²	3,08
RA RILEVATO ARGINELLO	m ²	0,71
VT VEGETALE IN TRINCEA	m ²	1,17
ci COMPATTI IN TRINCEA	m	30,80
td DEMOLIZIONE PAV.	m	14,50
id IDROSEMINA	m	5,51
si SCOTICO IN TRINCEA (	m	21,64
ud USURA DRENANTE	m	15,40

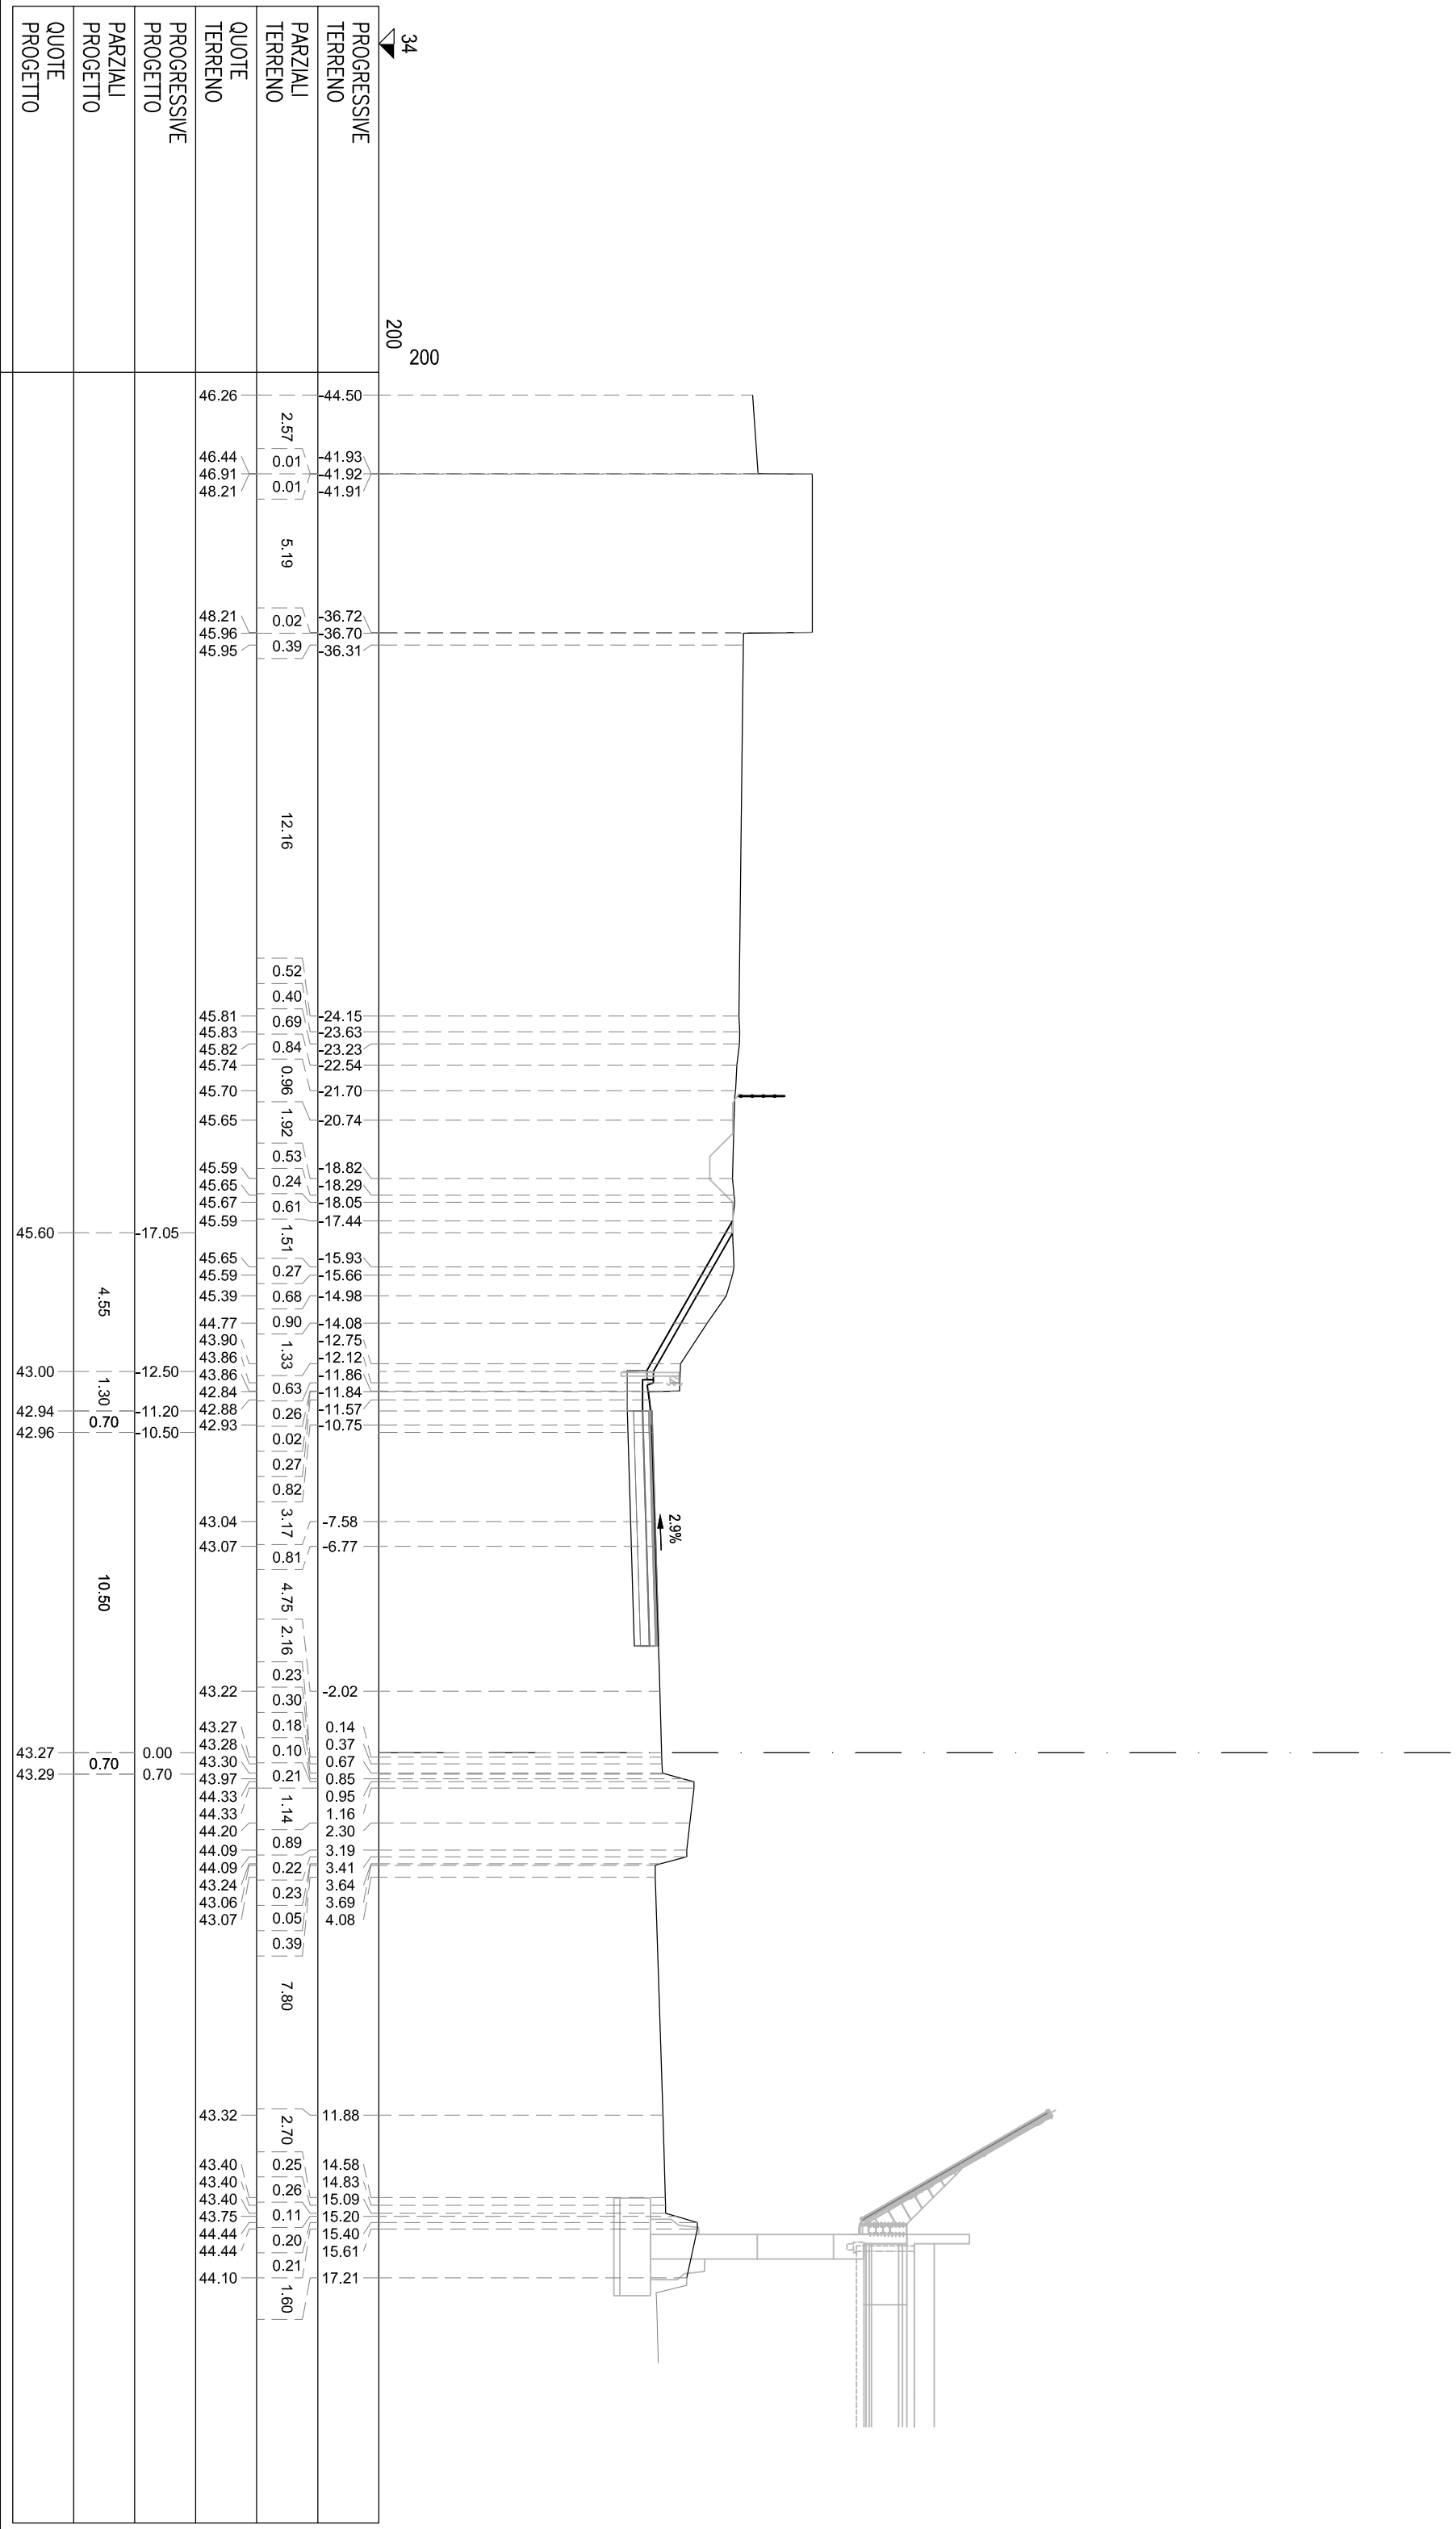

SEZIONE TN-477

PROGRESSIVA 17520.00


S STERRO	m²	11.99
PA BINDER	m²	1.56
PB BASE	m²	6.28
PC MISTO CEMENTATO	m²	9.24
PD STABILIZZATO	m²	3.08
RA RILEVATO ARGINELLO	m²	0.72
VT VEGETALE IN TRINCEA	m²	1.17
ct COMPATT. IN TRINCEA	m	30.80
fb DEMOLIZIONE PAV.	m	14.52
id IDROSEMINA	m	5.53
st SCOTICO IN TRINCEA (	m	21.69
ud USURA DRENANTE	m	15.40

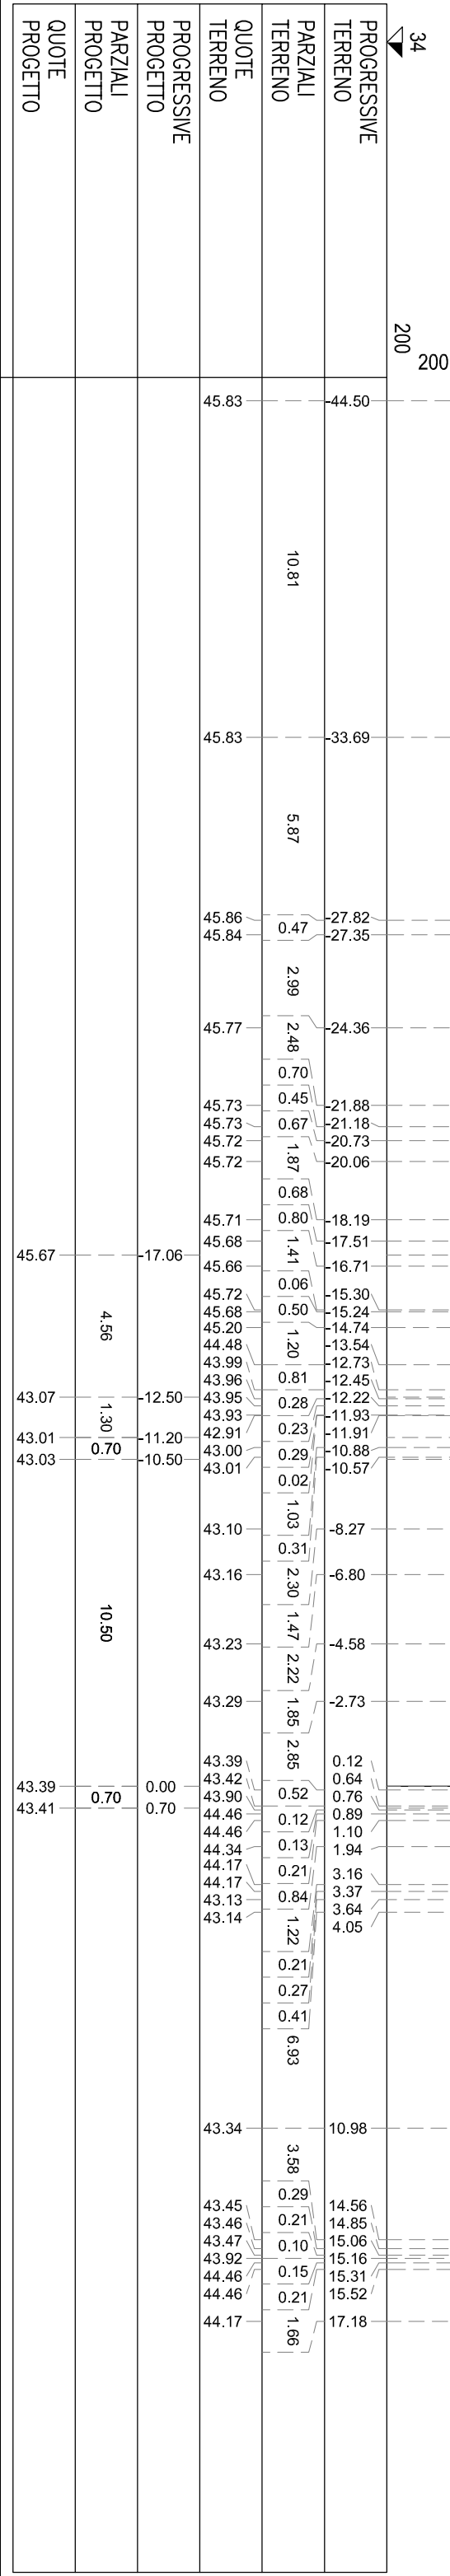

SEZIONE TN-478

PROGRESSIVA 17540.00


S STERRO	m²	11,86
PA BINDR	m²	0,38
PB BASE	m²	1,54
PC MISTO CEMENTATO	m²	2,31
PD STABILIZZATO	m²	1,54
RA RILEVATO ARGINELLO	m²	0,71
VT VEGETALE IN TRINCEA	m²	1,13
ci COMPATTI IN TRINCEA	m	7,70
td DEMOLIZIONE PAV.	m	7,21
id IDROSENNIA	m	5,37
si SCOTICO IN TRINCEA (	m	13,65
ud USURA DRENANTE	m	7,70

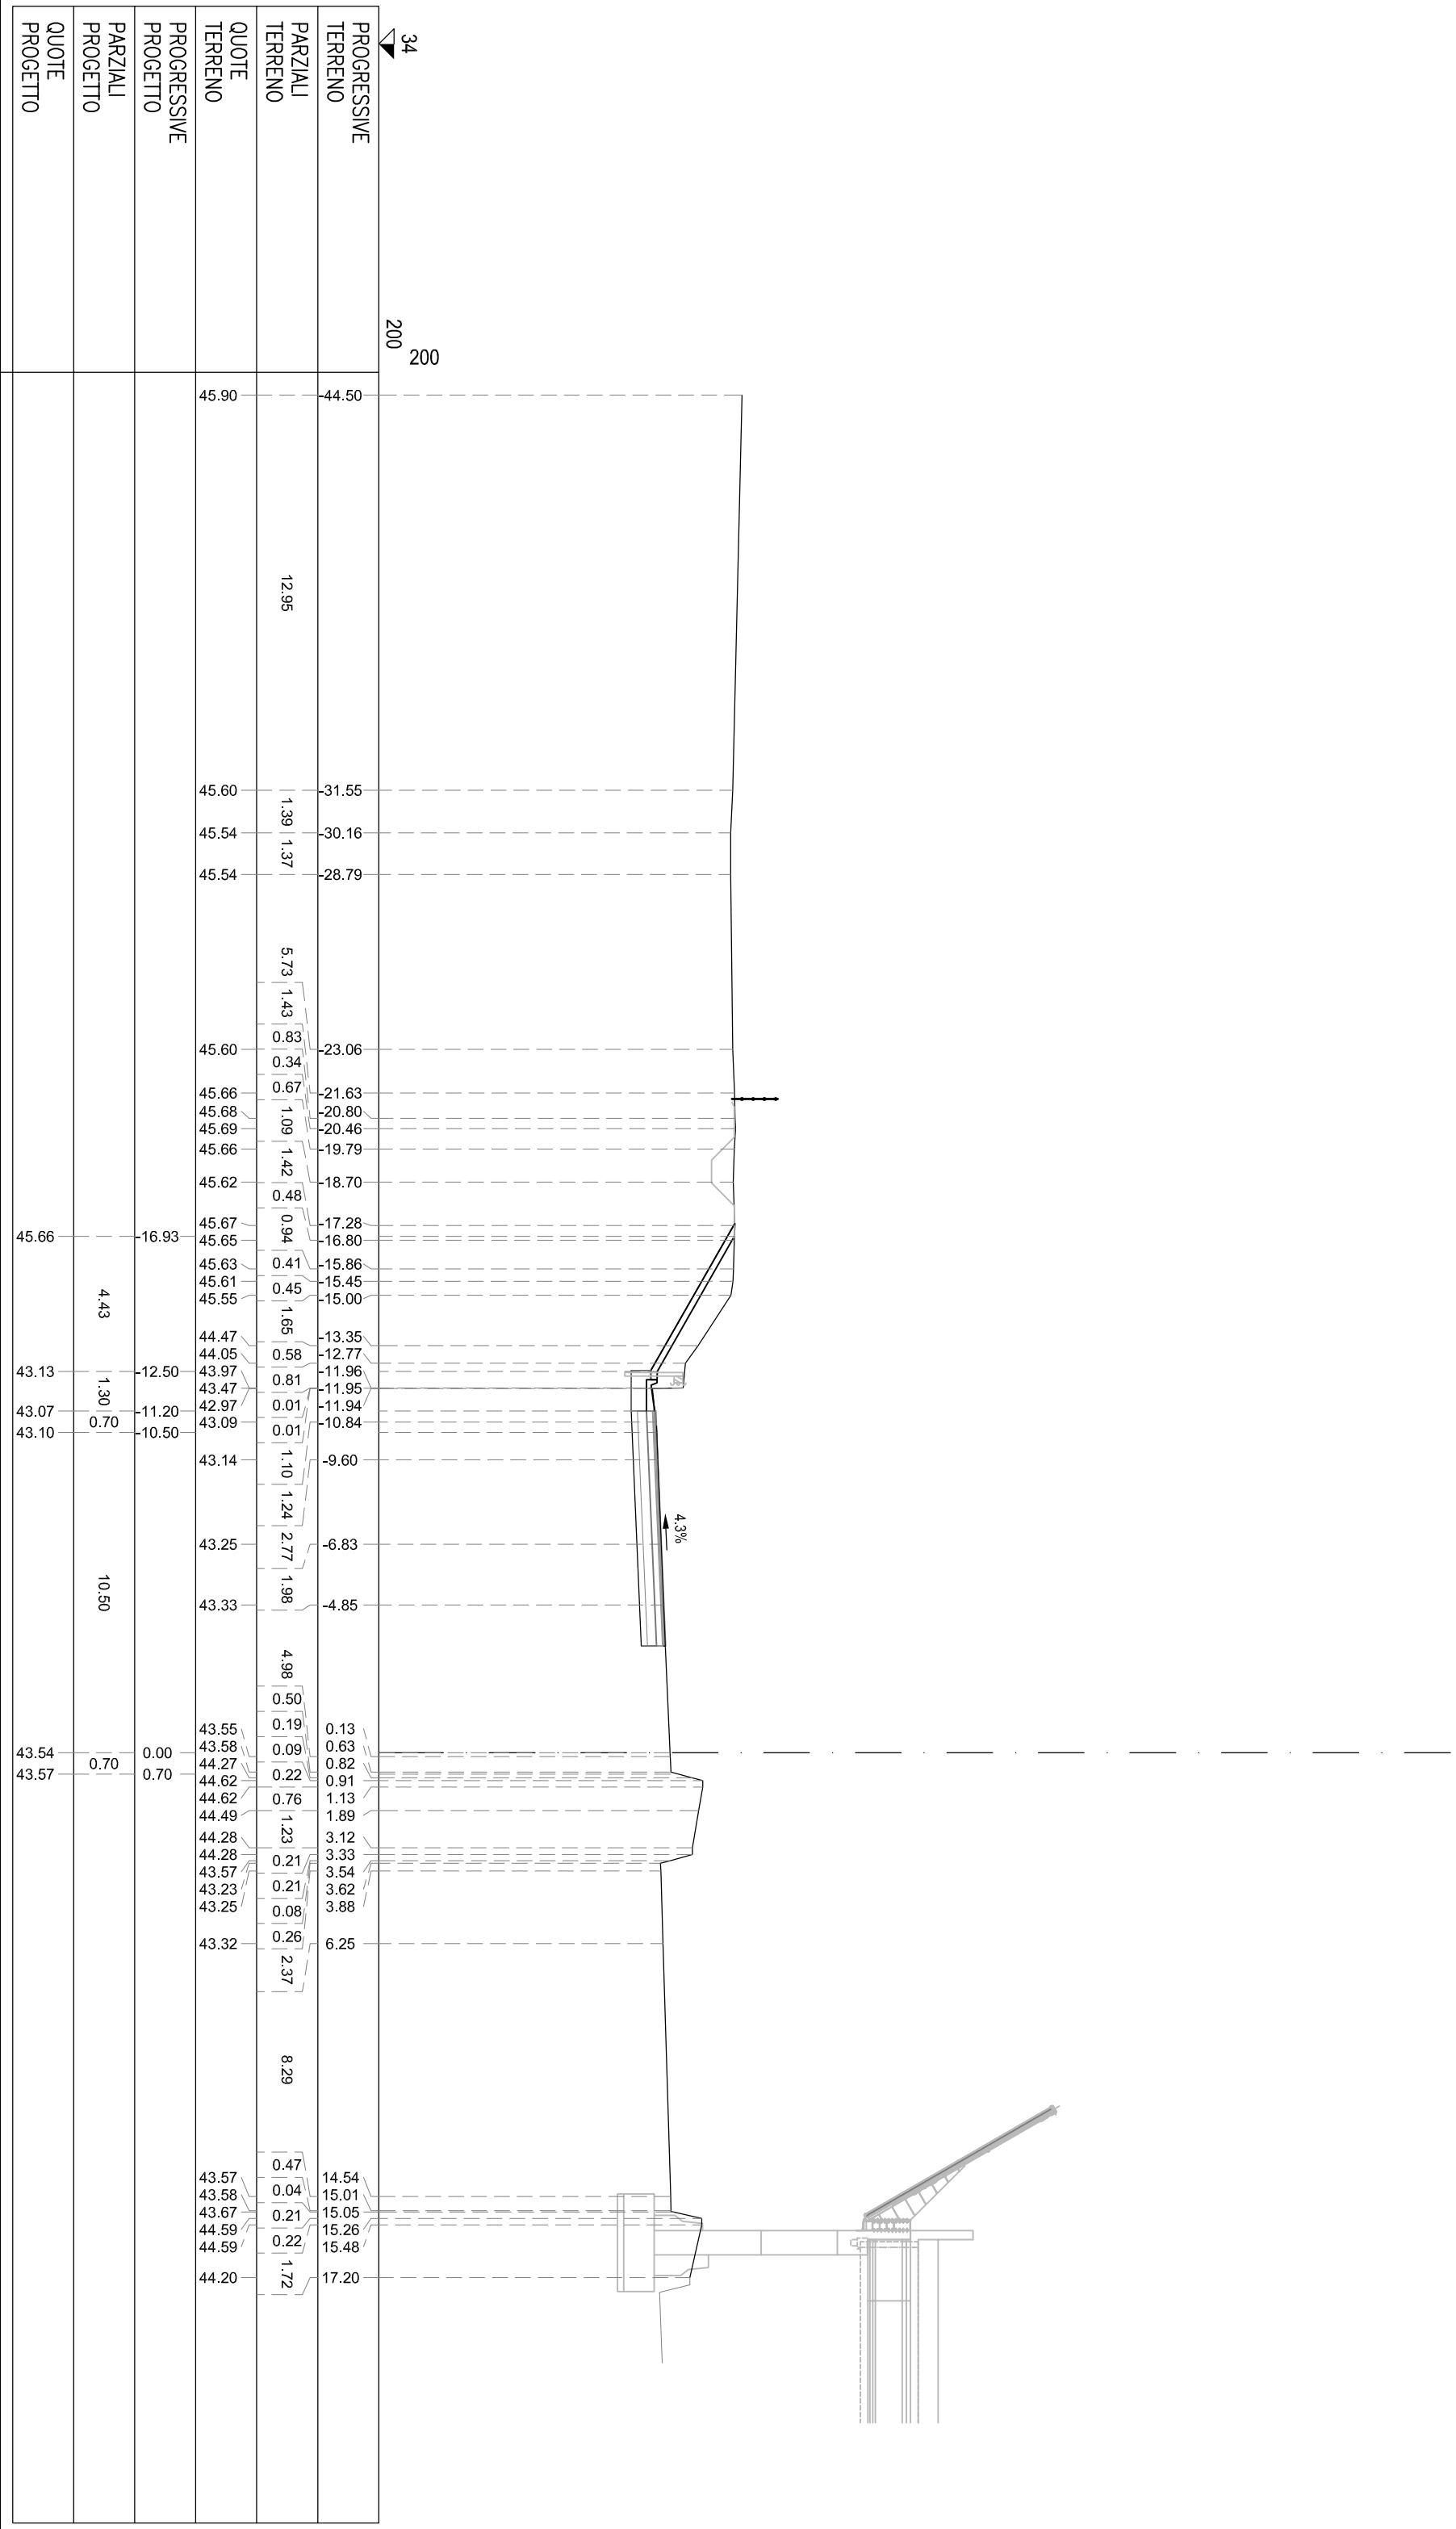

SEZIONE TN-479


PROGRESSIVA 17560.00

S STERRO	m ²	10.58
PA BINDER	m ²	0.38
PB BASE	m ²	1.54
PC MISTO CEMENTATO	m ²	0.38
PD STABILIZZATO	m ²	2.31
PA RILEVATO ARGINELLO	m ²	1.54
VT VEGETALE IN TRINCEA	m ²	0.71
CI COMPATTI IN TRINCEA	m	7.70
fi DEMOLIZIONE PAV.	m	7.17
id IDOLEMMINA	m	4.90
si SCOTICO IN TRINCEA (	m	13.33
nd USURA DRENANTE	m	7.70

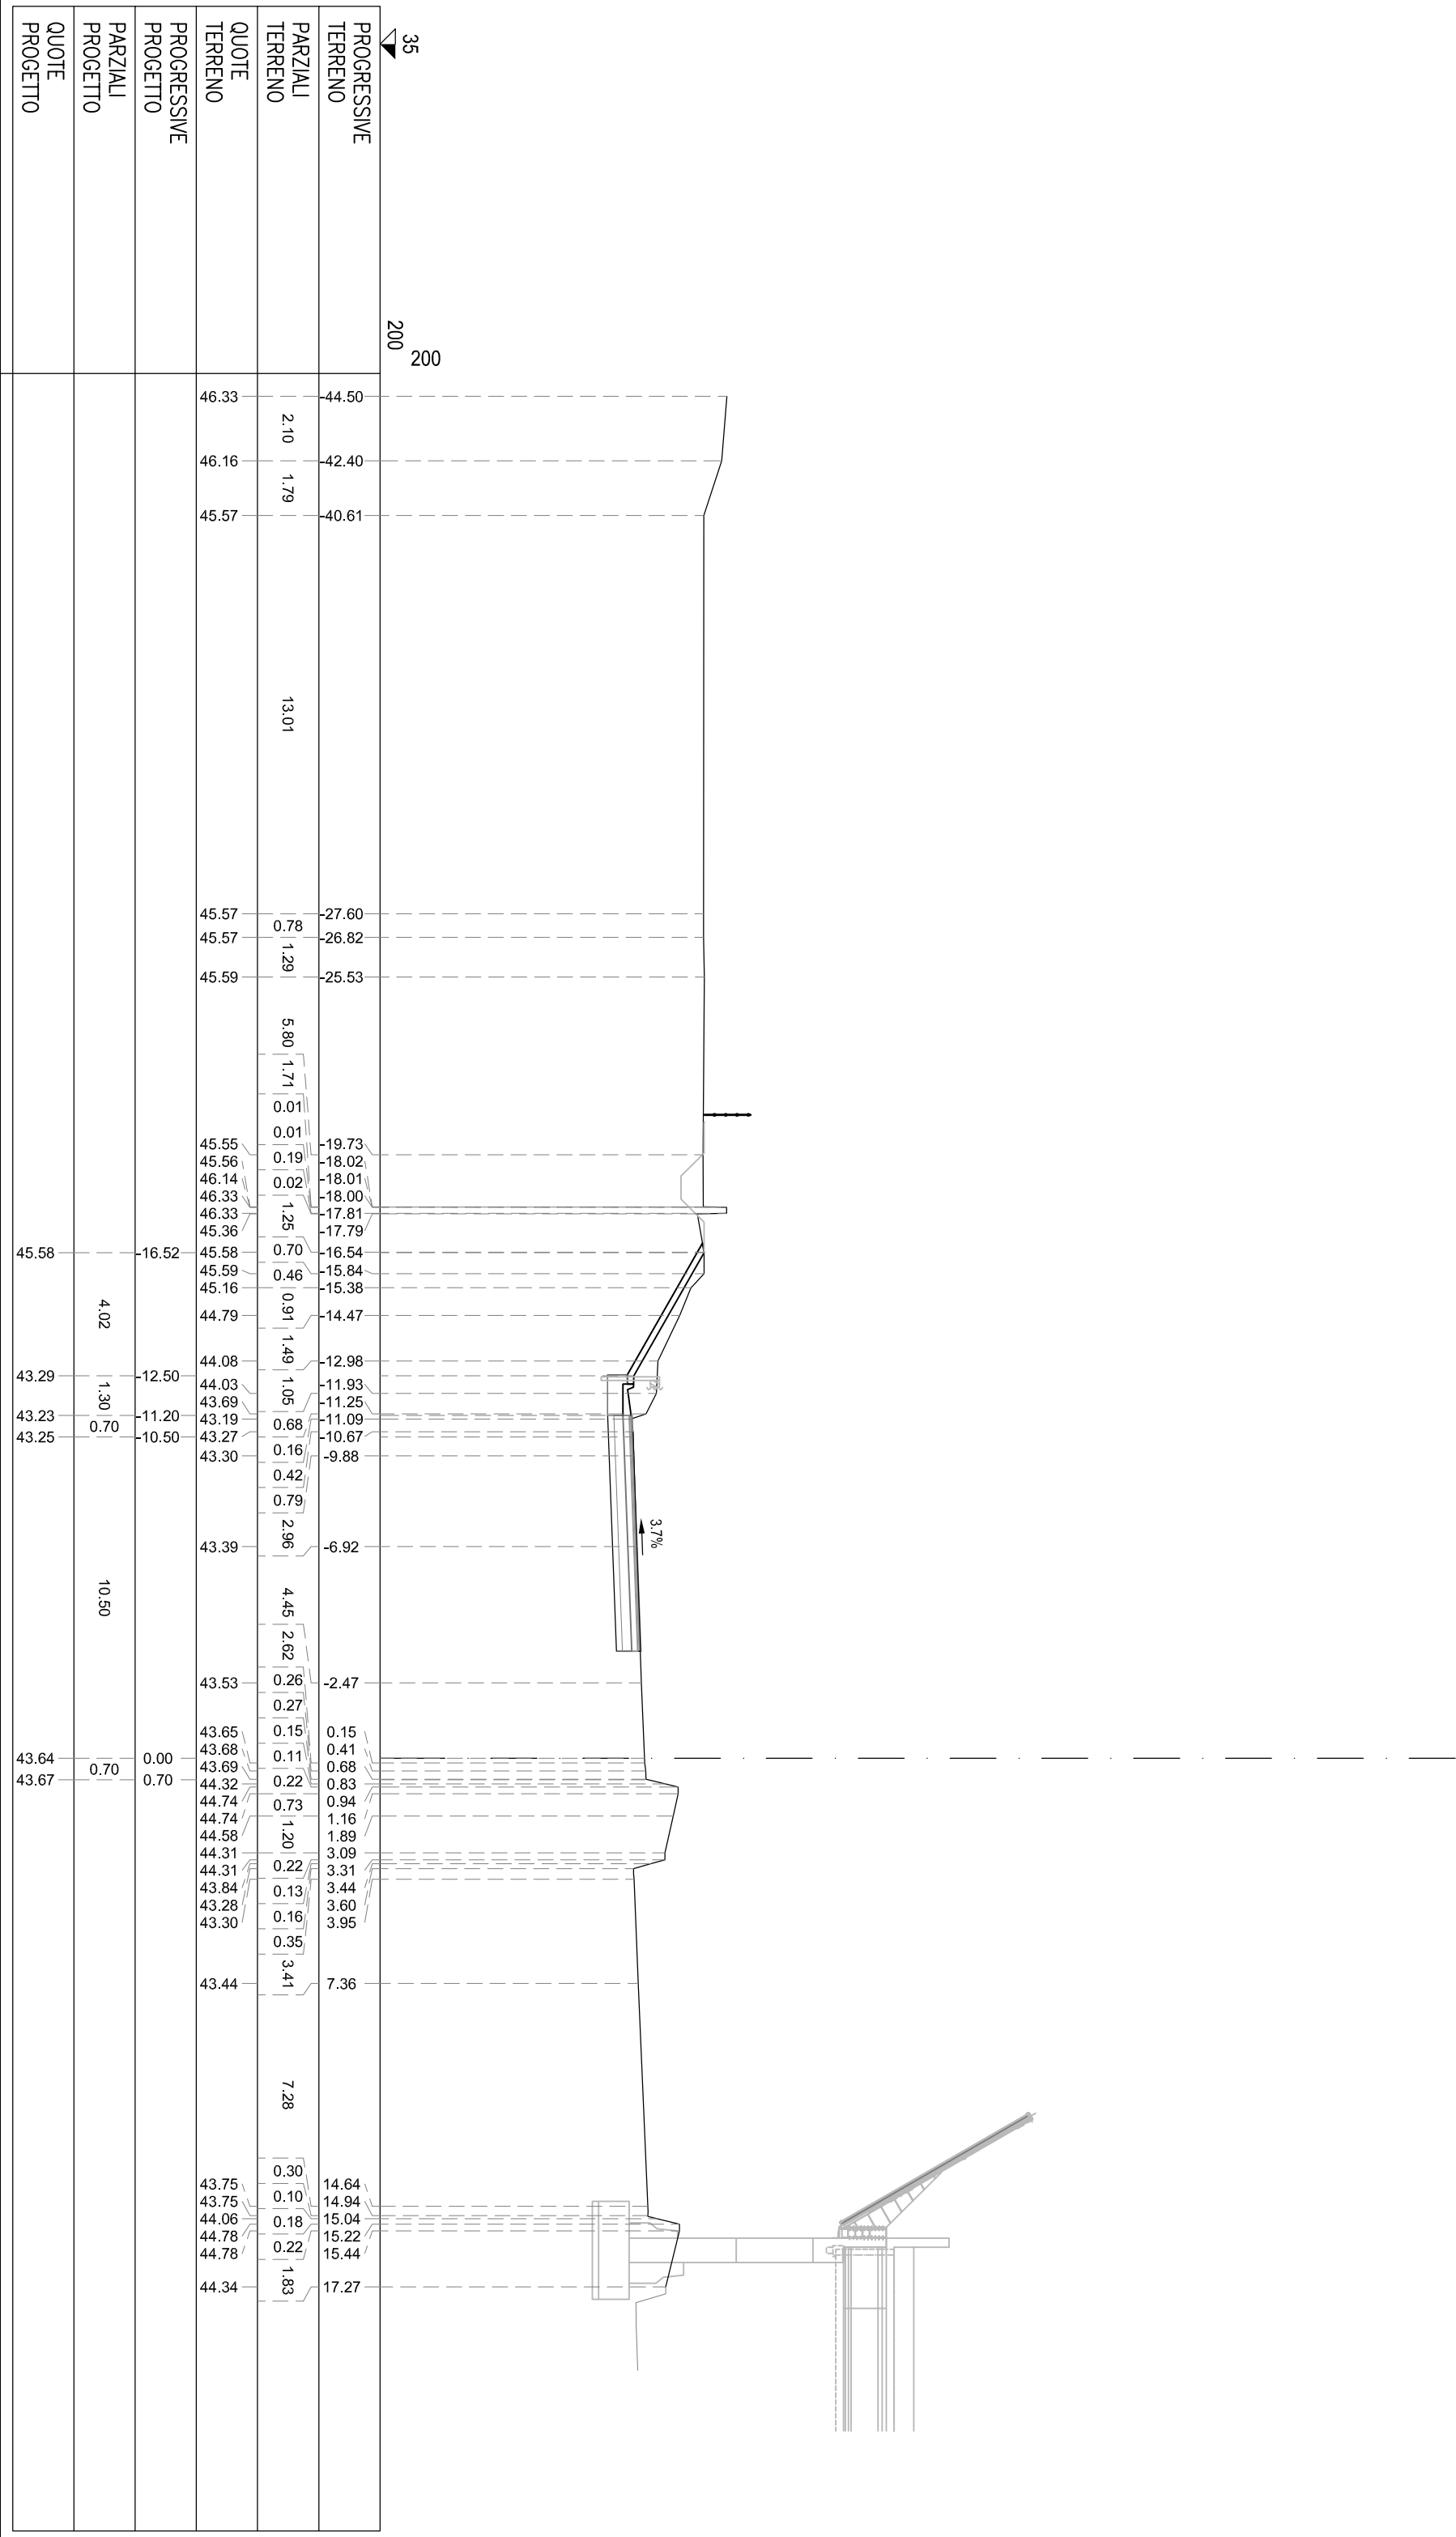

S STERRO	m²	5.85
PA BINDER	m²	0.38
PB BASE	m²	1.50
PC MISTO CEMENTATO	m²	2.25
PD STABILIZZATO	m²	1.50
α COMPATT. IN TRINCEA	m	7.50
fb DEMOLIZIONE PAV.	m	7.47
st SCOTICO IN TRINCEA (	m	7.50
ud USURA DRENANTE	m	7.50


SEZIONE TN-480
PROGRESSIVA 17580.00

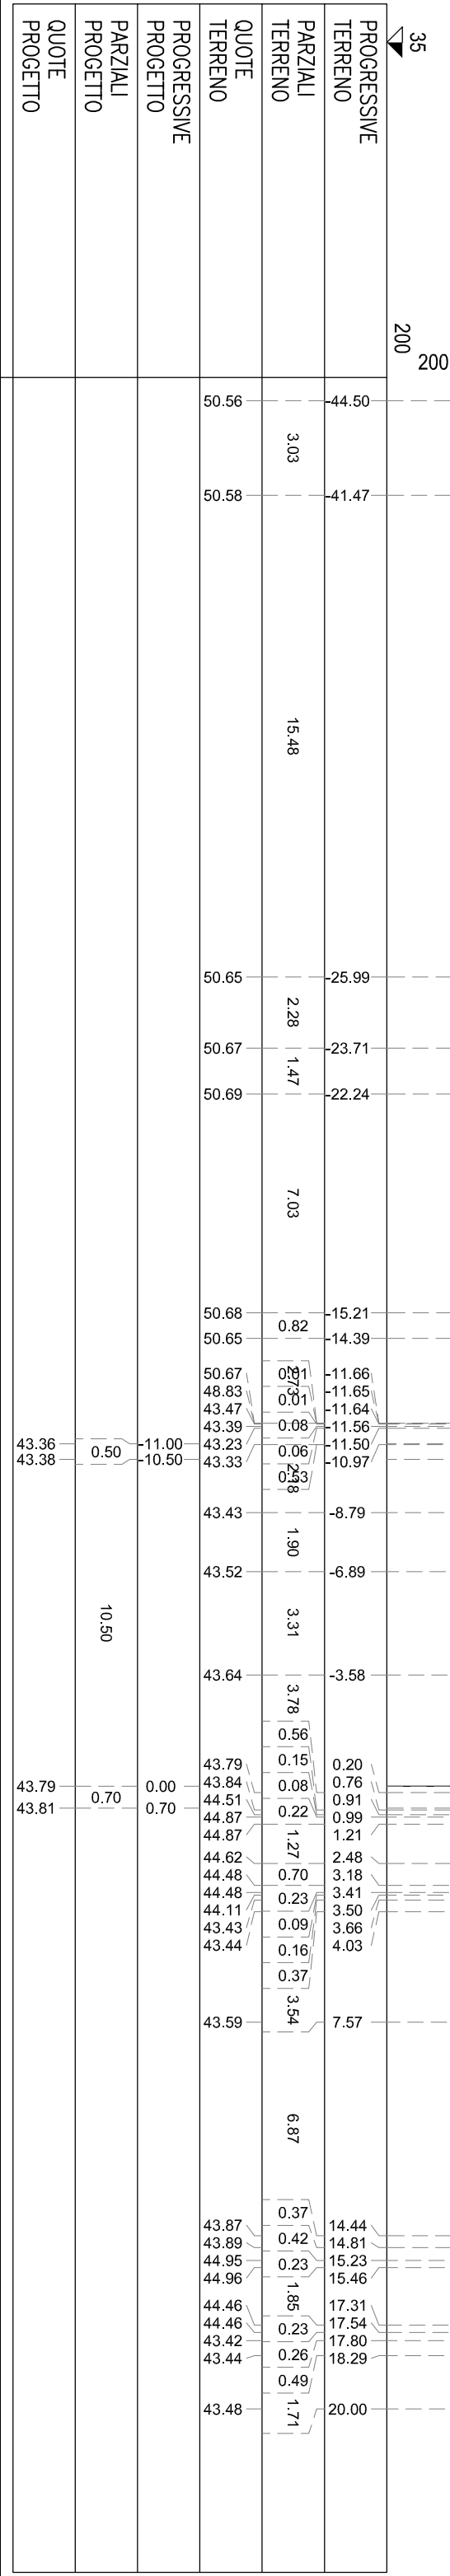

SEZIONE TN-481

PROGRESSIVA 17600.00


S STERRO	m ²	10,04
PA BINDR	m ²	0,41
PB BASE	m ²	1,63
PC MISTO CEMENTATO	m ²	2,46
PD STABILIZZATO	m ²	1,64
RA RILEVATO ARGINELLO	m ²	0,71
VT VEGETALE IN TRINCEA	m ²	0,93
ci COMPATTI IN TRINCEA	m	7,48
td DEMOLIZIONE PAV.	m	13,60
id IDROSEMINA	m	4,56
si SCOTICO IN TRINCEA (	m	13,60
ud USURA DRENANTE	m	8,19

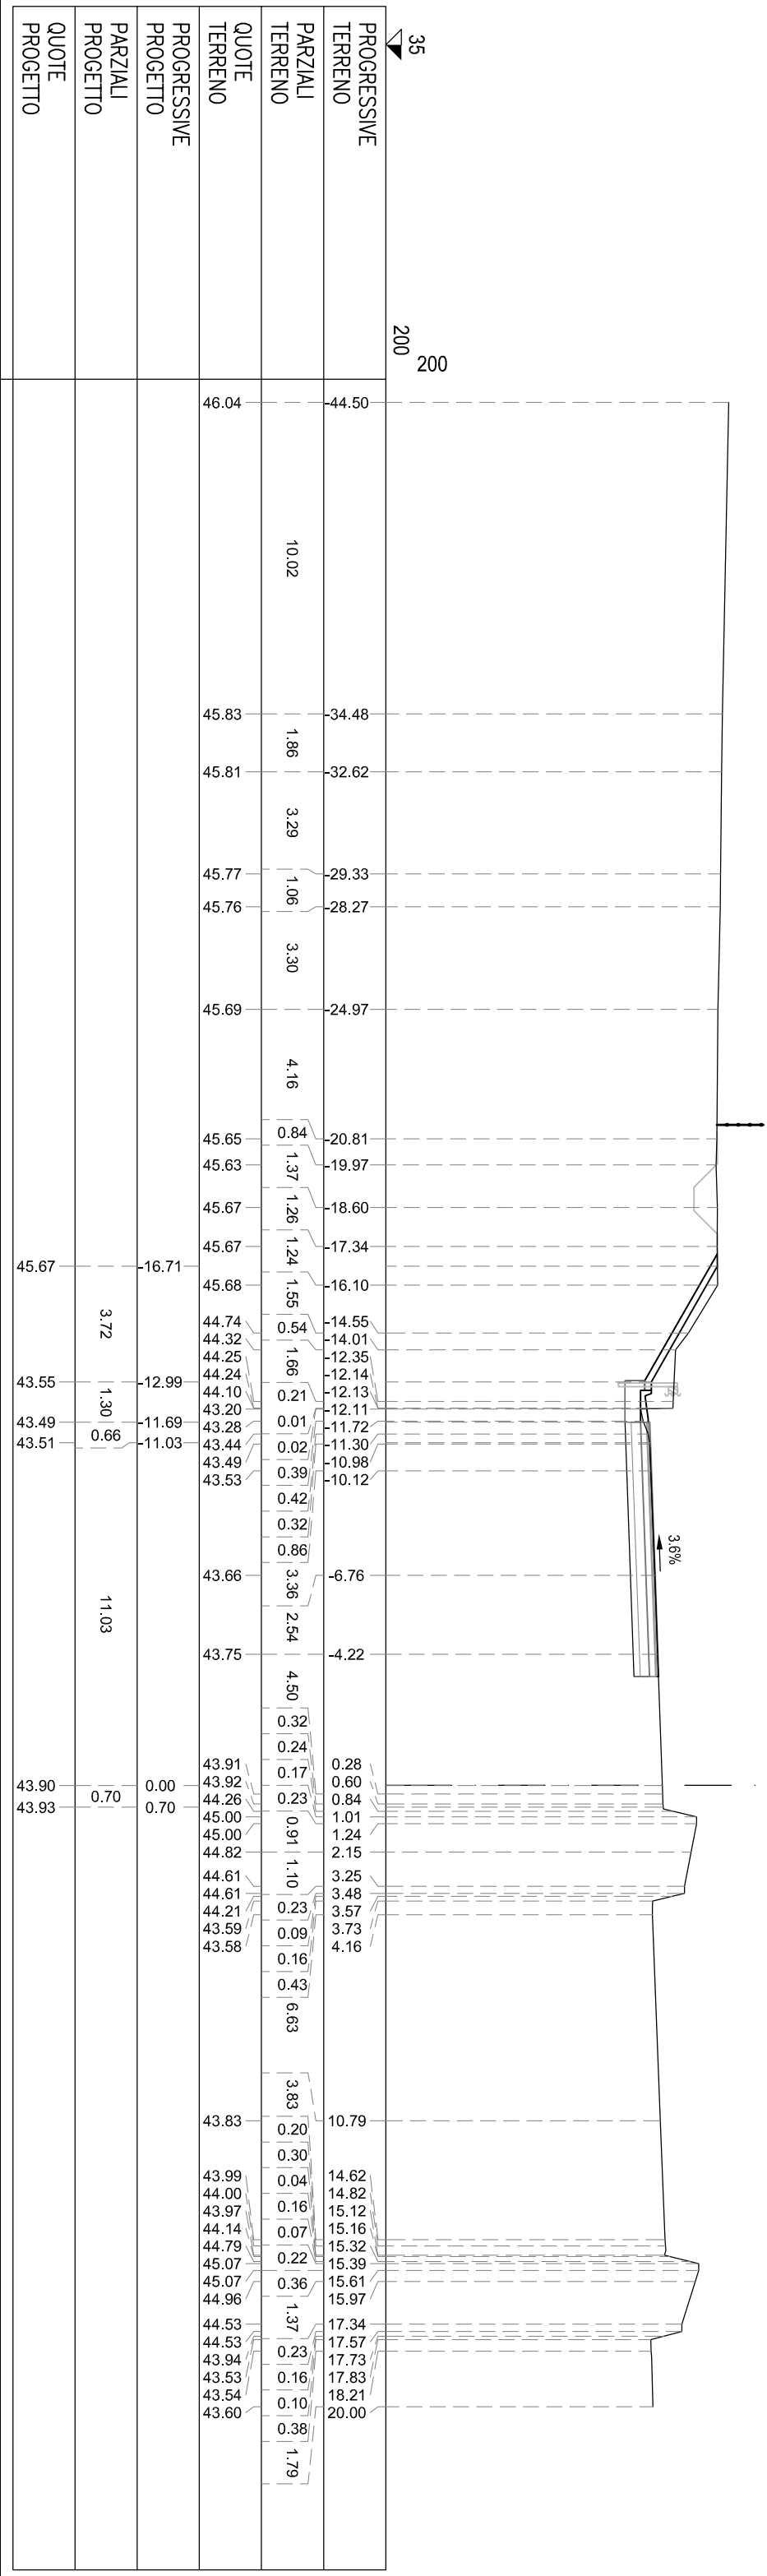

SEZIONE TN-482

PROGRESSIVA 17620.00


S STERRO	m ²	18,32
PA BINDR	m ²	0,51
PB BASE	m ²	2,05
PC MISTO CEMENTATO	m ²	3,07
PD STABILIZZATO	m ²	2,75
RA RILEVATO ARGINELLO	m ²	0,71
VT VEGETALE IN TRINCEA	m ²	0,99
CI COMPATTI IN TRINCEA	m	15,78
td DEMOLIZIONE PAV.	m	7,17
id IDROSENINMA	m	4,71
si SCOTICO IN TRINCEA (	m	15,78
td USURA DRENANTE	m	10,24

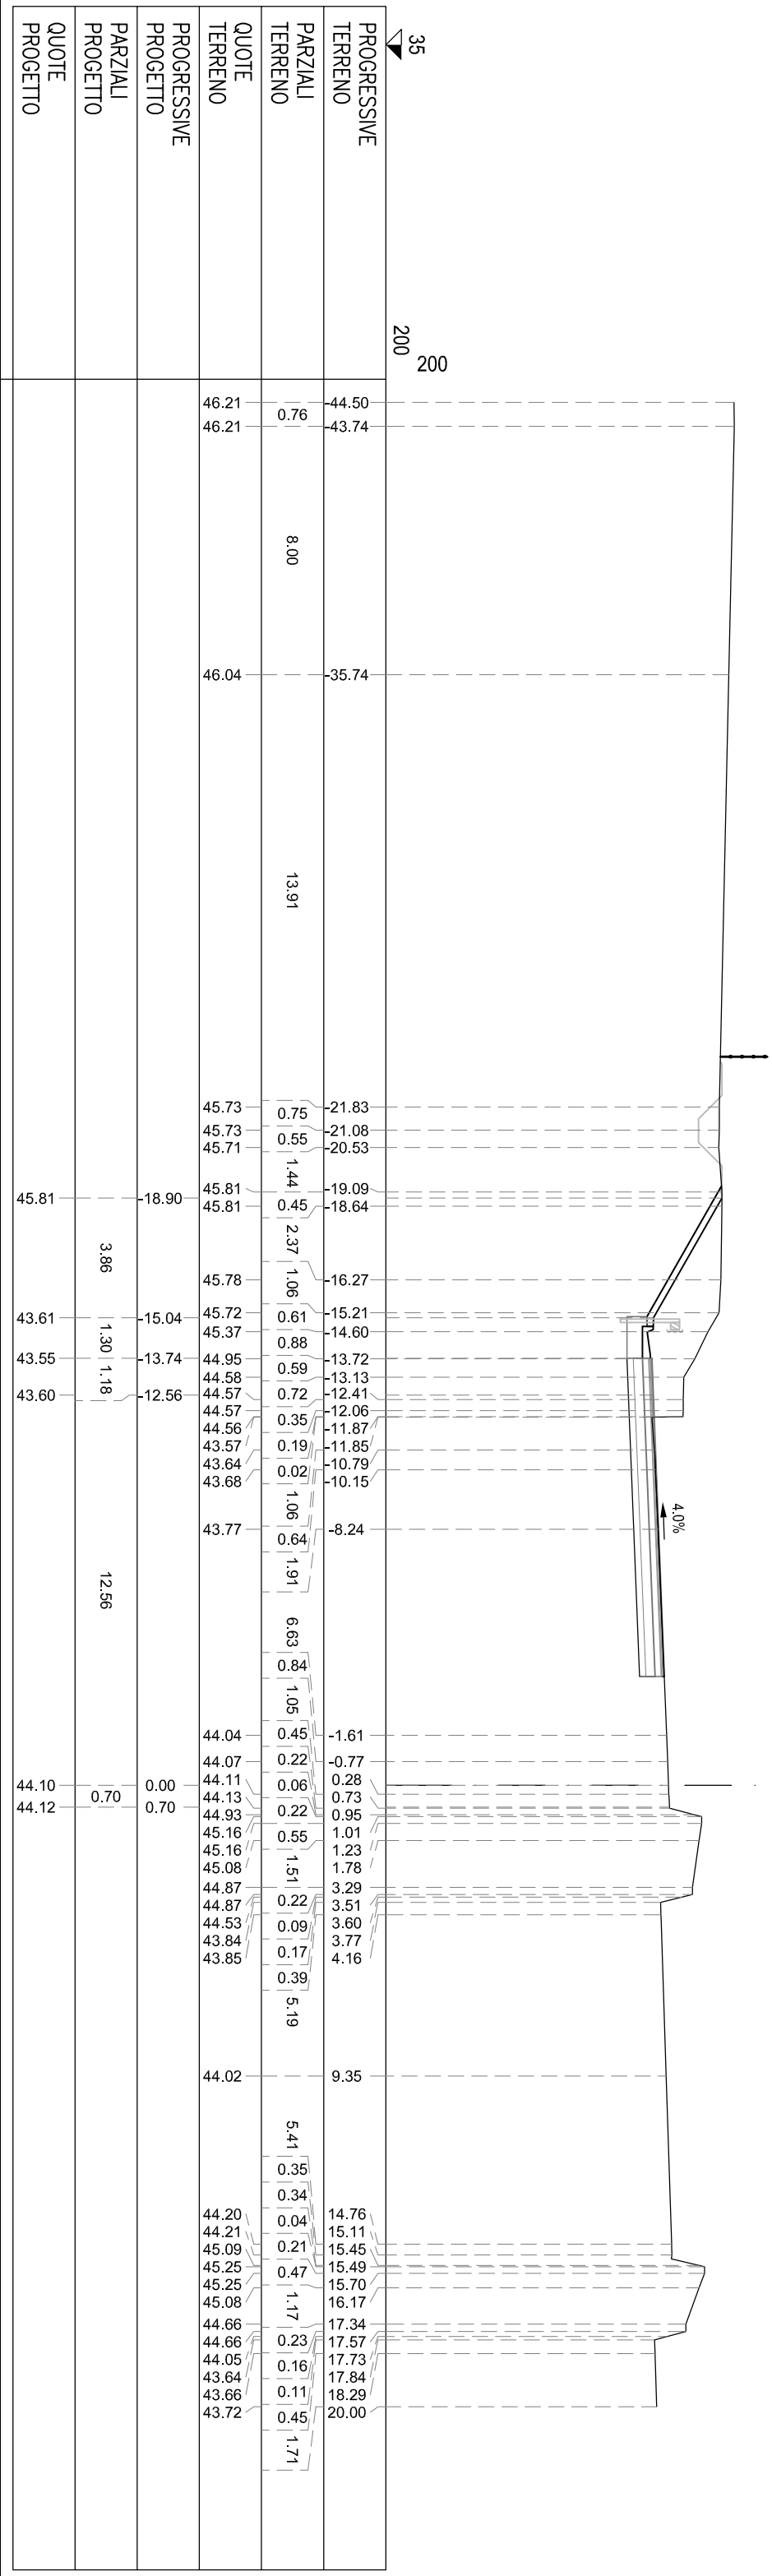

SEZIONE TN-483

PROGRESSIVA 17640.00


S STERRO	m²	23.29
PA BINDR	m²	0.59
PB BASE	m²	2.37
PC MISTO CEMENTATO	m²	3.55
PD STABILIZZATO	m²	2.37
RA RILEVATO ARGINELLO	m²	0.71
VT VEGETALE IN TRINCEA	m²	0.98
ci COMPATTI IN TRINCEA	m	17.39
td DEMOLIZIONE PAV.	m	7.12
id IDROSEMINA	m	4.71
si SCOTICO IN TRINCEA (	m	17.39
ud USURA DRENANTE	m	11.94

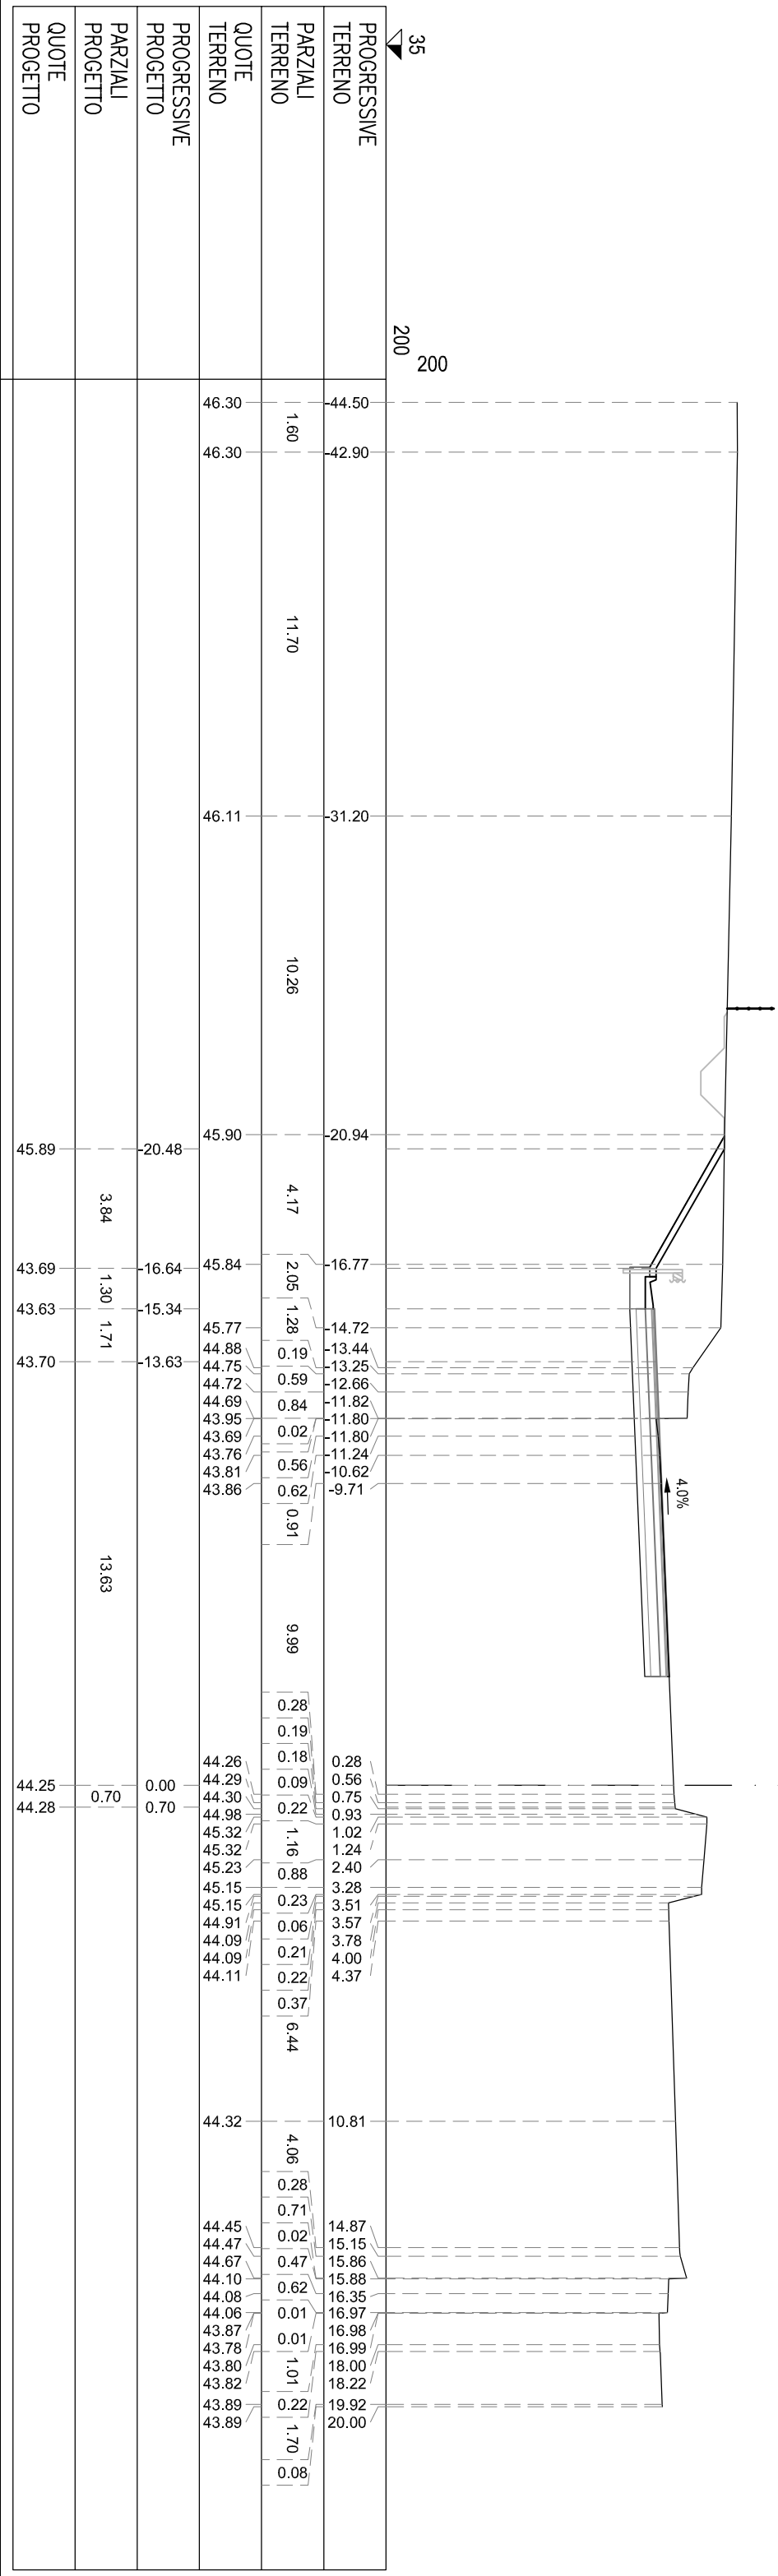


SEZIONE TN-484

PROGRESSIVA 17660.00


S STERRO	m²	26,80
PA BINDR	m²	0,64
PB BASE	m²	2,59
PC MISTO CEMENTATO	m²	3,87
PD STABILIZZATO	m²	2,58
RA RILEVATO ARGINELLO	m²	0,71
VT VEGETALE IN TRINCEA	m²	1,04
CI COMPATTI IN TRINCEA	m	18,62
td DEMOLIZIONE PAV.	m	7,88
id IDROSENNIA	m	4,19
si SCOTICO IN TRINCEA (	m	18,62
ud USURA DRENANTE	m	12,91

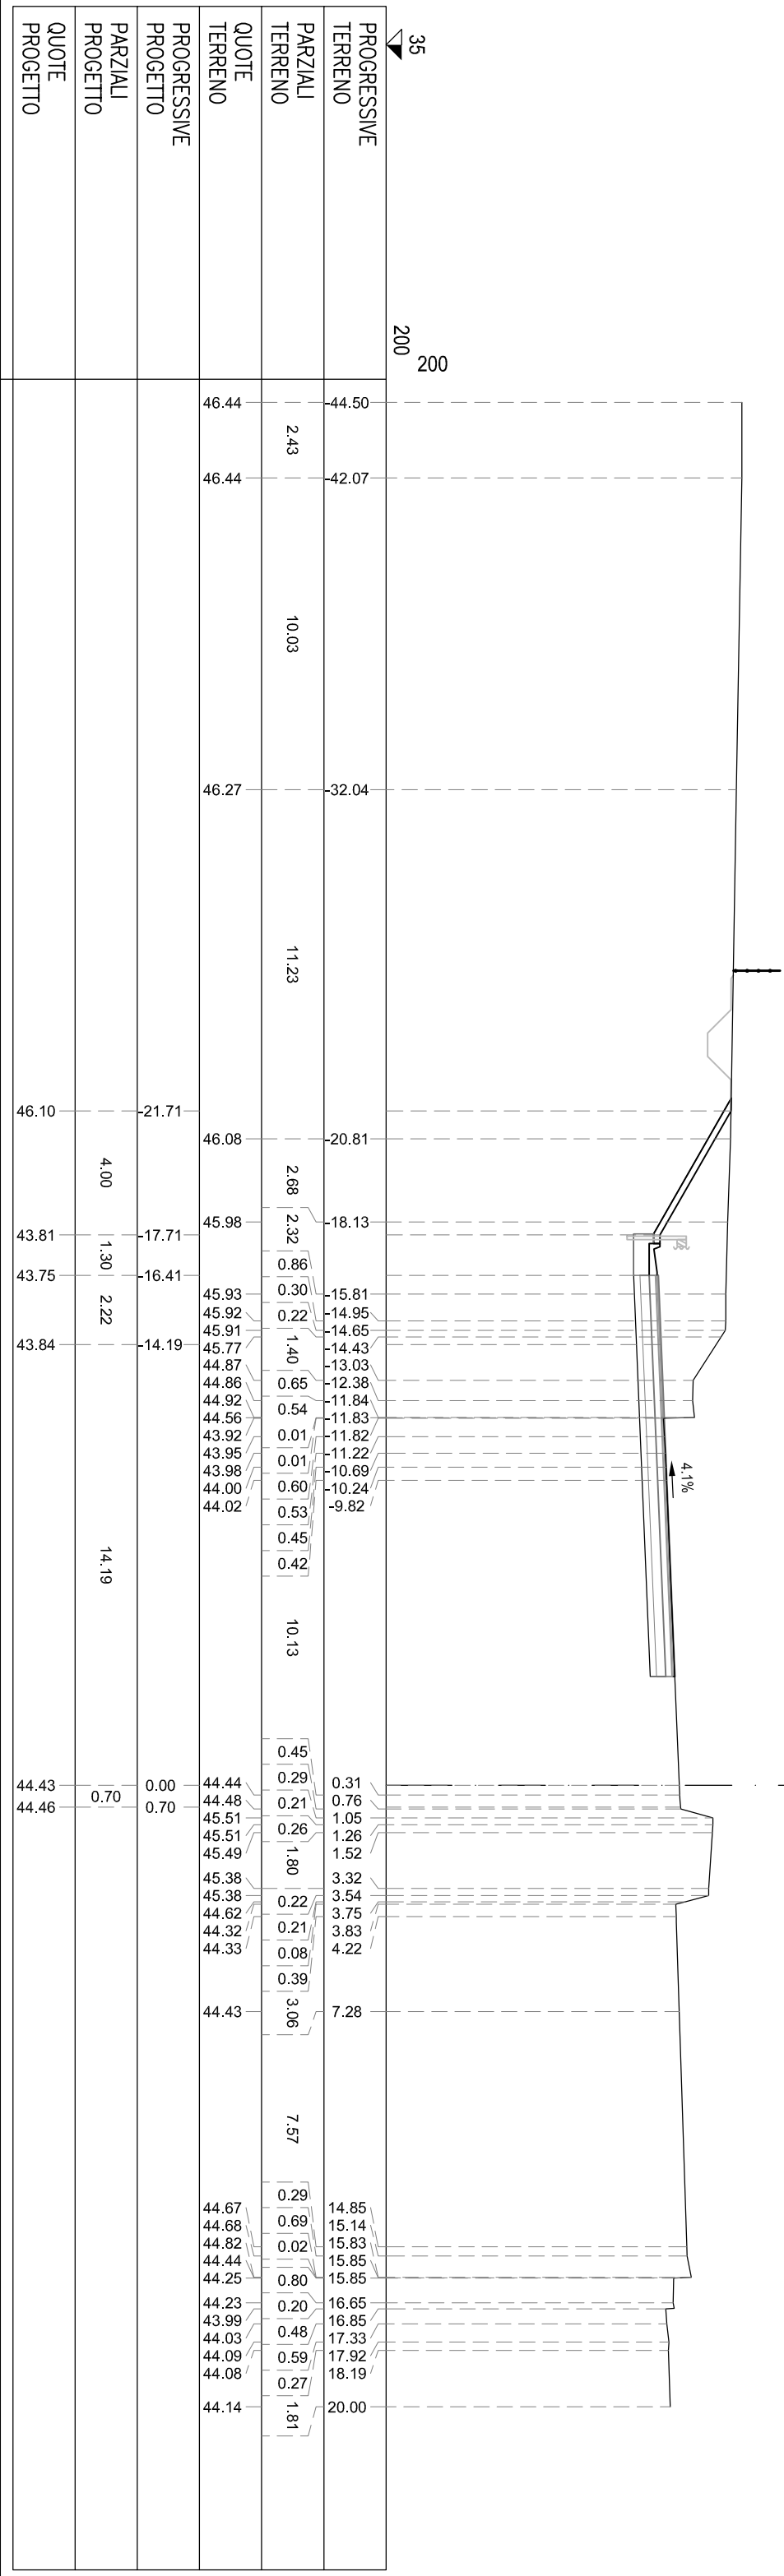

S STERRO	m ²	22.41
PA BINDER	m ²	0.66
PB BASE	m ²	2.65
PC MISTO CEMENTATO	m ²	3.97
PD STABILIZZATO	m ²	2.65
PA RILEVATO ARGINELLO	m ²	0.71
VT VEGETALE IN TRINCEA	m ²	1.04
CI COMPATTI IN TRINCEA	m	19.02
FI DEMOLIZIONE PAV.	m	8.13
ID IDROSEMINA	m	4.95
SI SCOTICO IN TRINCEA (	m	19.02
nd USURA DRENANTE	m	13.25

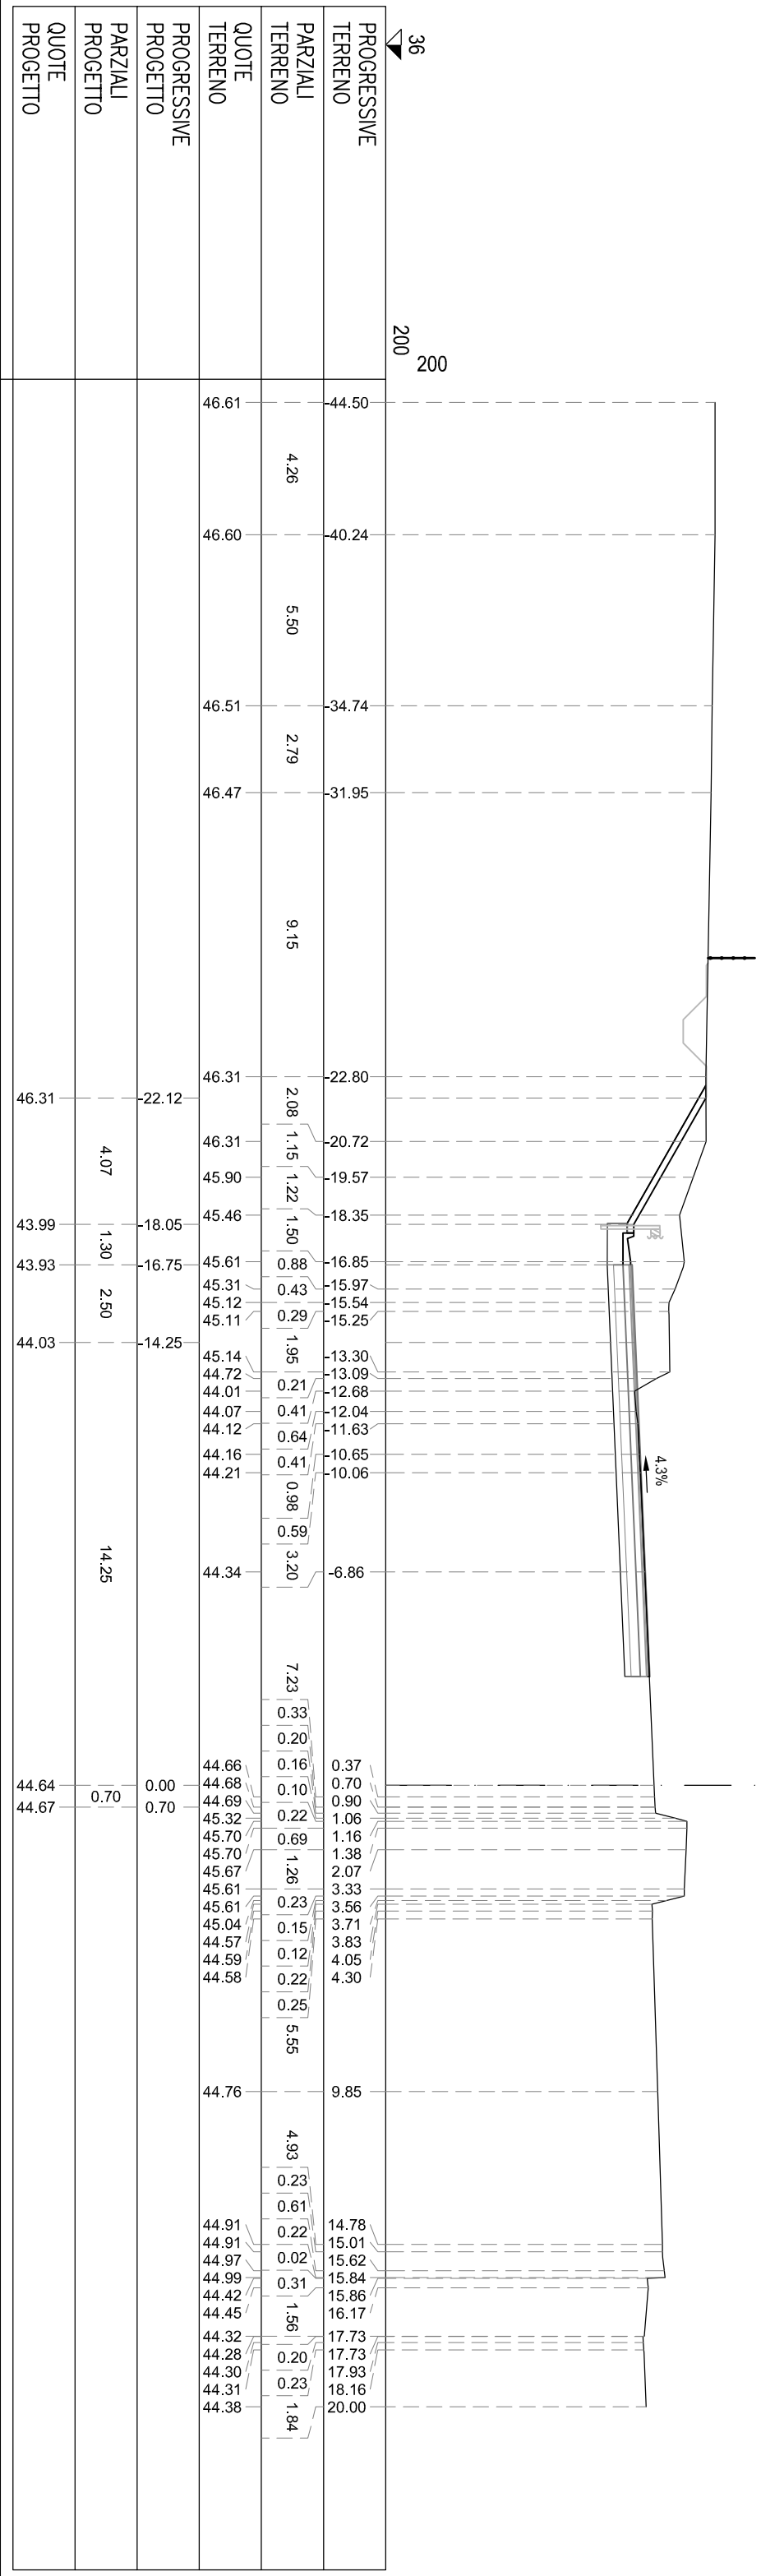


S STERRO	m ²	21.92
PA BINDER	m ²	0.66
PB BASE	m ²	2.65
PC MISTO CEMENTATO	m ²	3.98
PD STABILIZZATO	m ²	2.65
PA RILEVATO ARGINELLO	m ²	0.72
VT VEGETALE IN TRINCEA	m ²	1.10
CI COMPATTI IN TRINCEA	m	19,27
fi DEMOLIZIONE PAV.	m	6,65
id IROSEMINA	m	5,25
si SCOTICO IN TRINCEA (	m	19,27
nd USURA DRENANTE	m	13,25

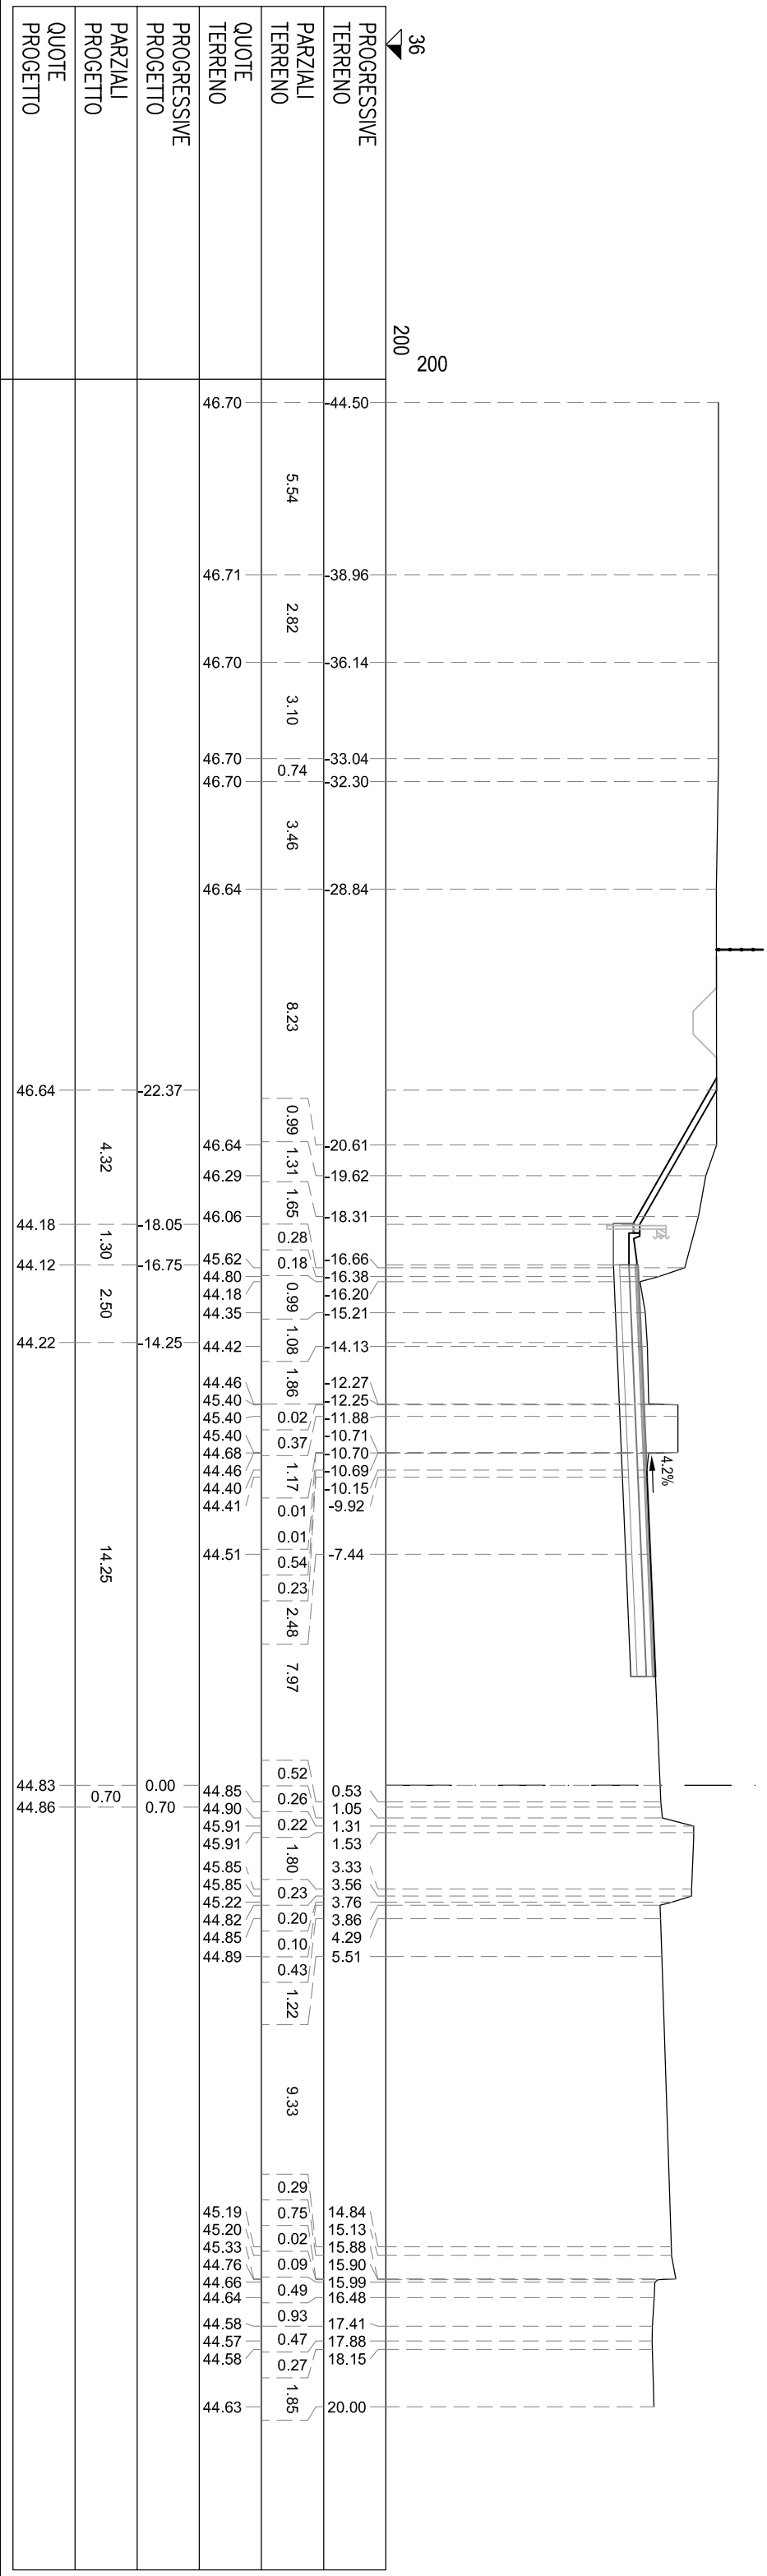

S STERRO	m²	28.81
PA BINDER	m²	0.66
PB BASE	m²	2.65
PC MISTO CEMENTATO	m²	3.98
PD STABILIZZATO	m²	2.65
RA RILEVATO ARGINELLO	m²	0.71
VT VEGETALE IN TRINCEA	m²	1.10
ct COMPATT. IN TRINCEA	m	19.25
fb DEMOLIZIONE PAV.	m	6.99
Id IDROSEMINA	m	5.24
st SCOTICO IN TRINCEA (	m	19.25
ud USURA DRENANTE	m	13.25


SEZIONE TN-487
PROGRESSIVA 17720.00

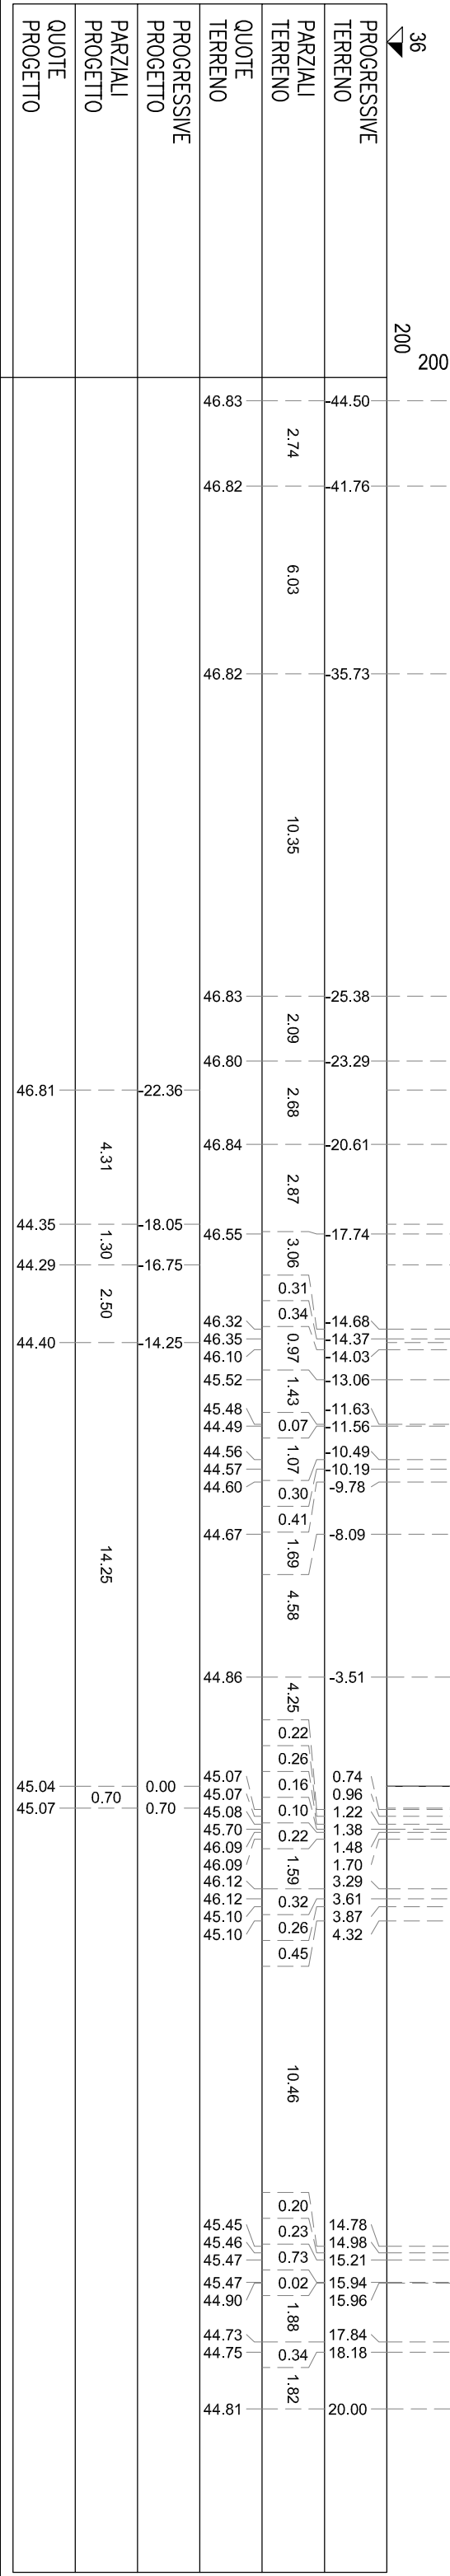

SEZIONE TN-488


PROGRESSIVA 17740.00

S STERRO	m²	27,00
PA BINDR	m²	0,66
PB BASE	m²	2,65
PC MISTO CEMENTATO	m²	3,98
PD STABILIZZATO	m²	2,64
RA RILEVATO ARGINELLO	m²	0,72
VT VEGETALE IN TRINCEA	m²	1,08
ci COMPATTI IN TRINCEA	m	19,23
tb DEMOLIZIONE PAV.	m	7,63
id IDROSENINMA	m	5,20
si SCOTICO IN TRINCEA (	m	19,23
ud USURA DRENANTE	m	13,25

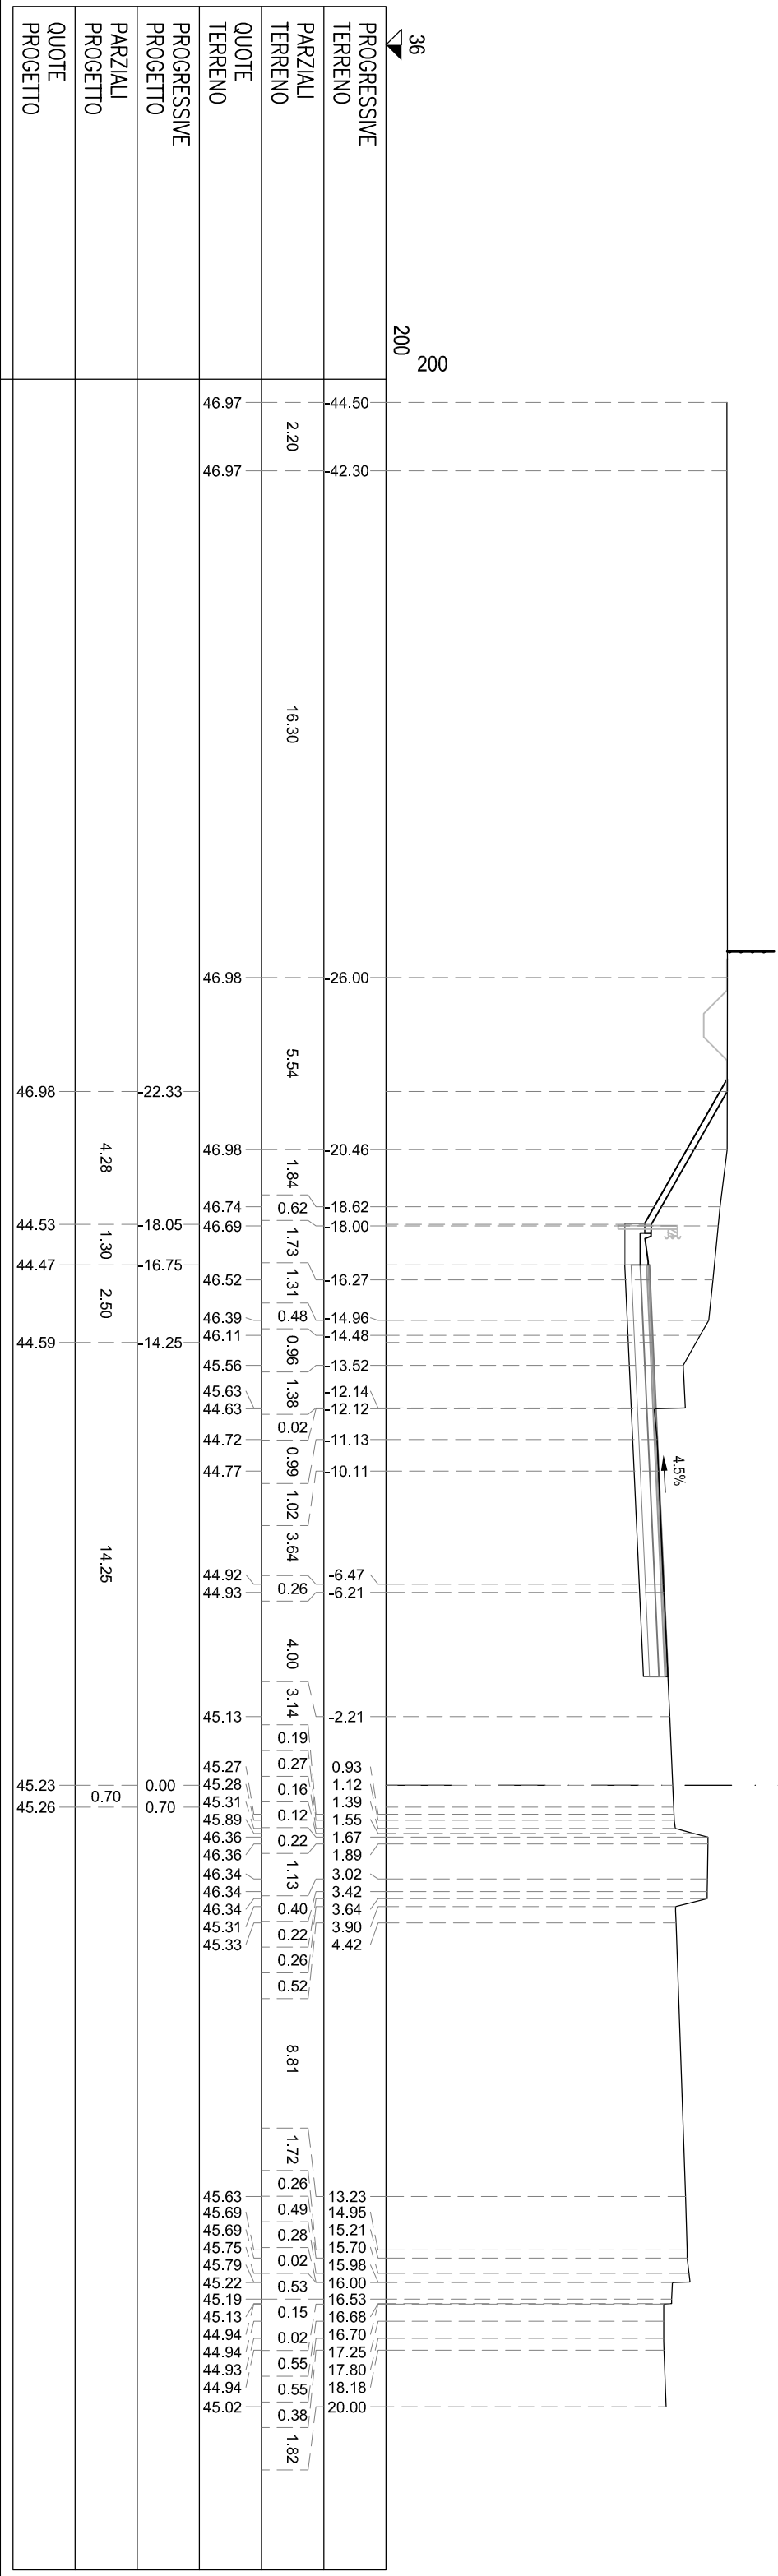


SEZIONE TN-489
PROGRESSIVA 17760.00

S STERRO	m ²	23,28
PA BINDER	m ²	0,67
PB BASE	m ²	2,65
PC MISTO CEMENTATO	m ²	3,97
PD STABILIZZATO	m ²	2,75
RA RILEVATO ARGINELLO	m ²	0,61
VT VEGETALE IN TRINCEA	m ²	1,03
CB COMPATT. IN TRINCEA	m	18,90
fb DEMOLIZIONE PAV.	m	9,42
id IDROSEMINA	m	4,87
st SCOTICO IN TRINCEA (	m	18,90
ud USURA DRENANTE	m	13,25

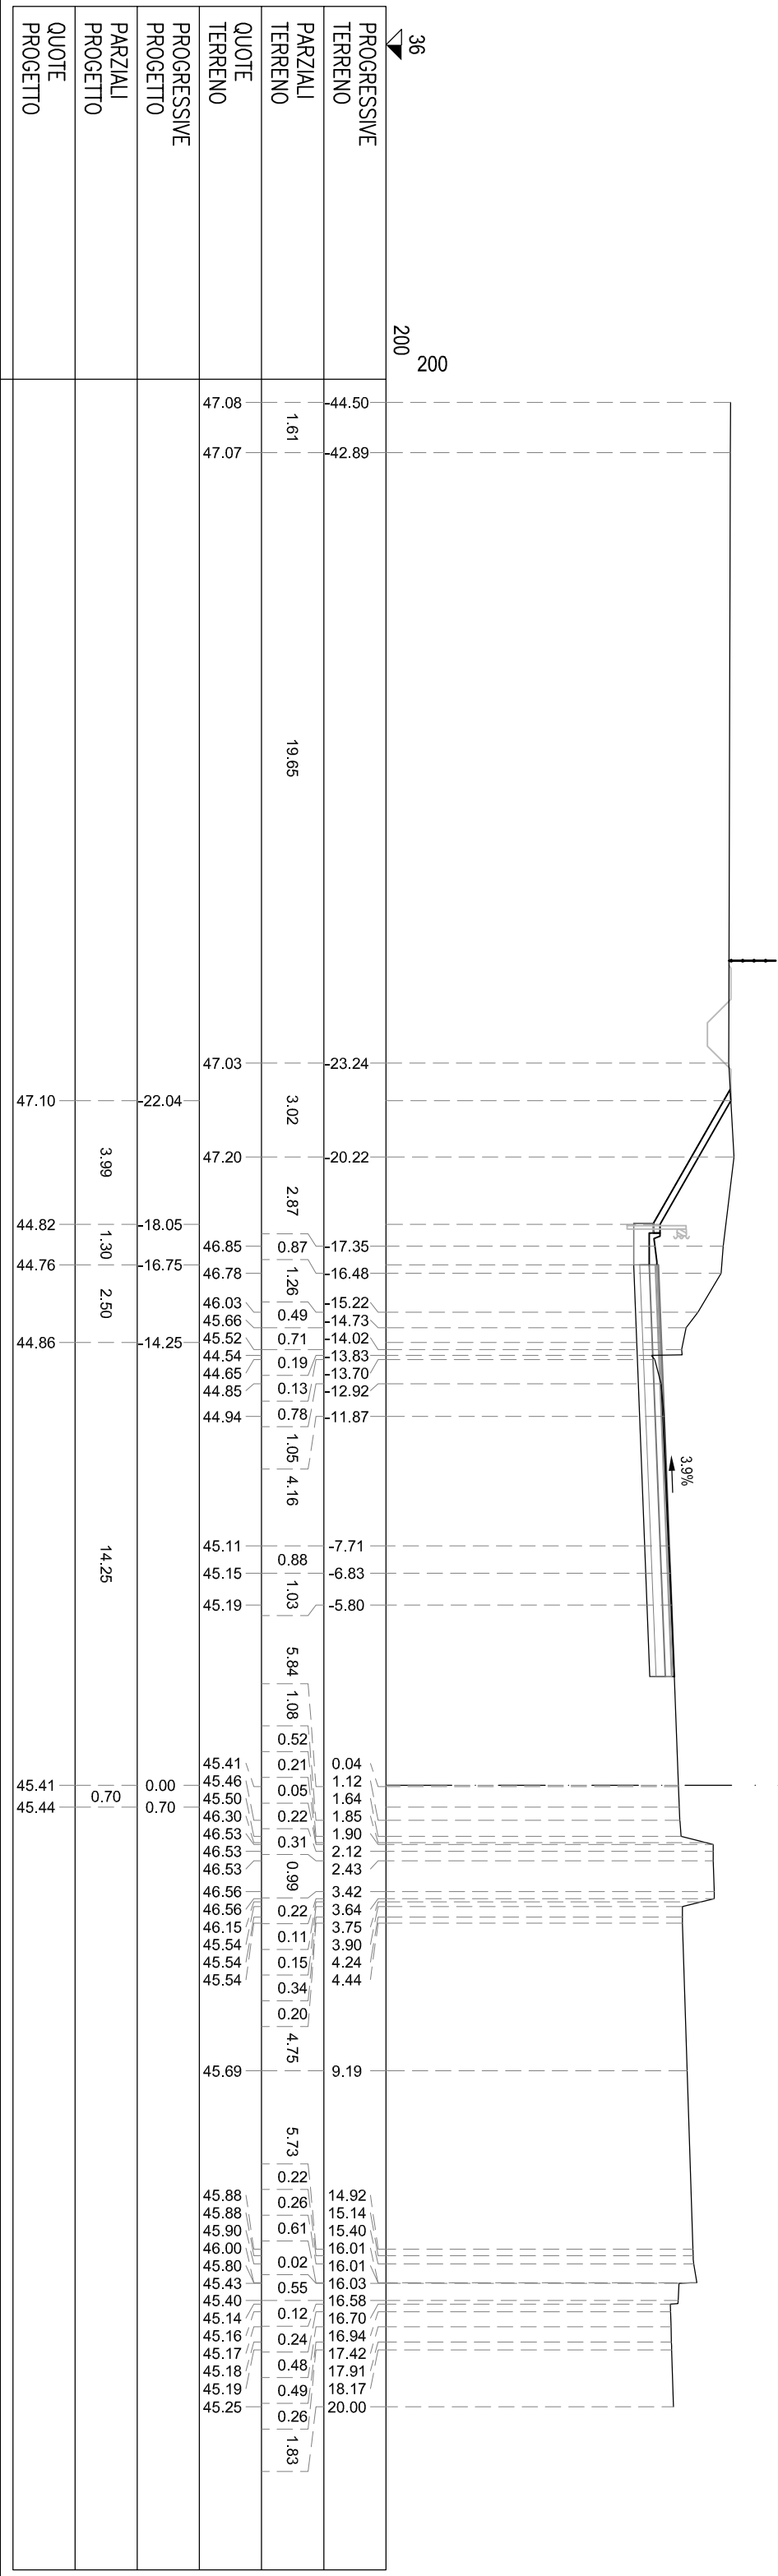


S STERRO	m ²	15,09
PA BINDR	m ²	0,66
PB BASE	m ²	2,65
PC MISTO CEMENTATO	m ²	3,98
PD STABILIZZATO	m ²	2,65
RA RILEVATO ARGINELLO	m ²	0,71
VT VEGETALE IN TRINCEA	m ²	1,00
ci COMPATTI IN TRINCEA	m	18,88
tb DEMOLIZIONE PAV.	m	5,98
id IDROSEMINA	m	4,65
si SCOTICO IN TRINCEA (	m	18,88
ud USURA DRENANTE	m	13,25

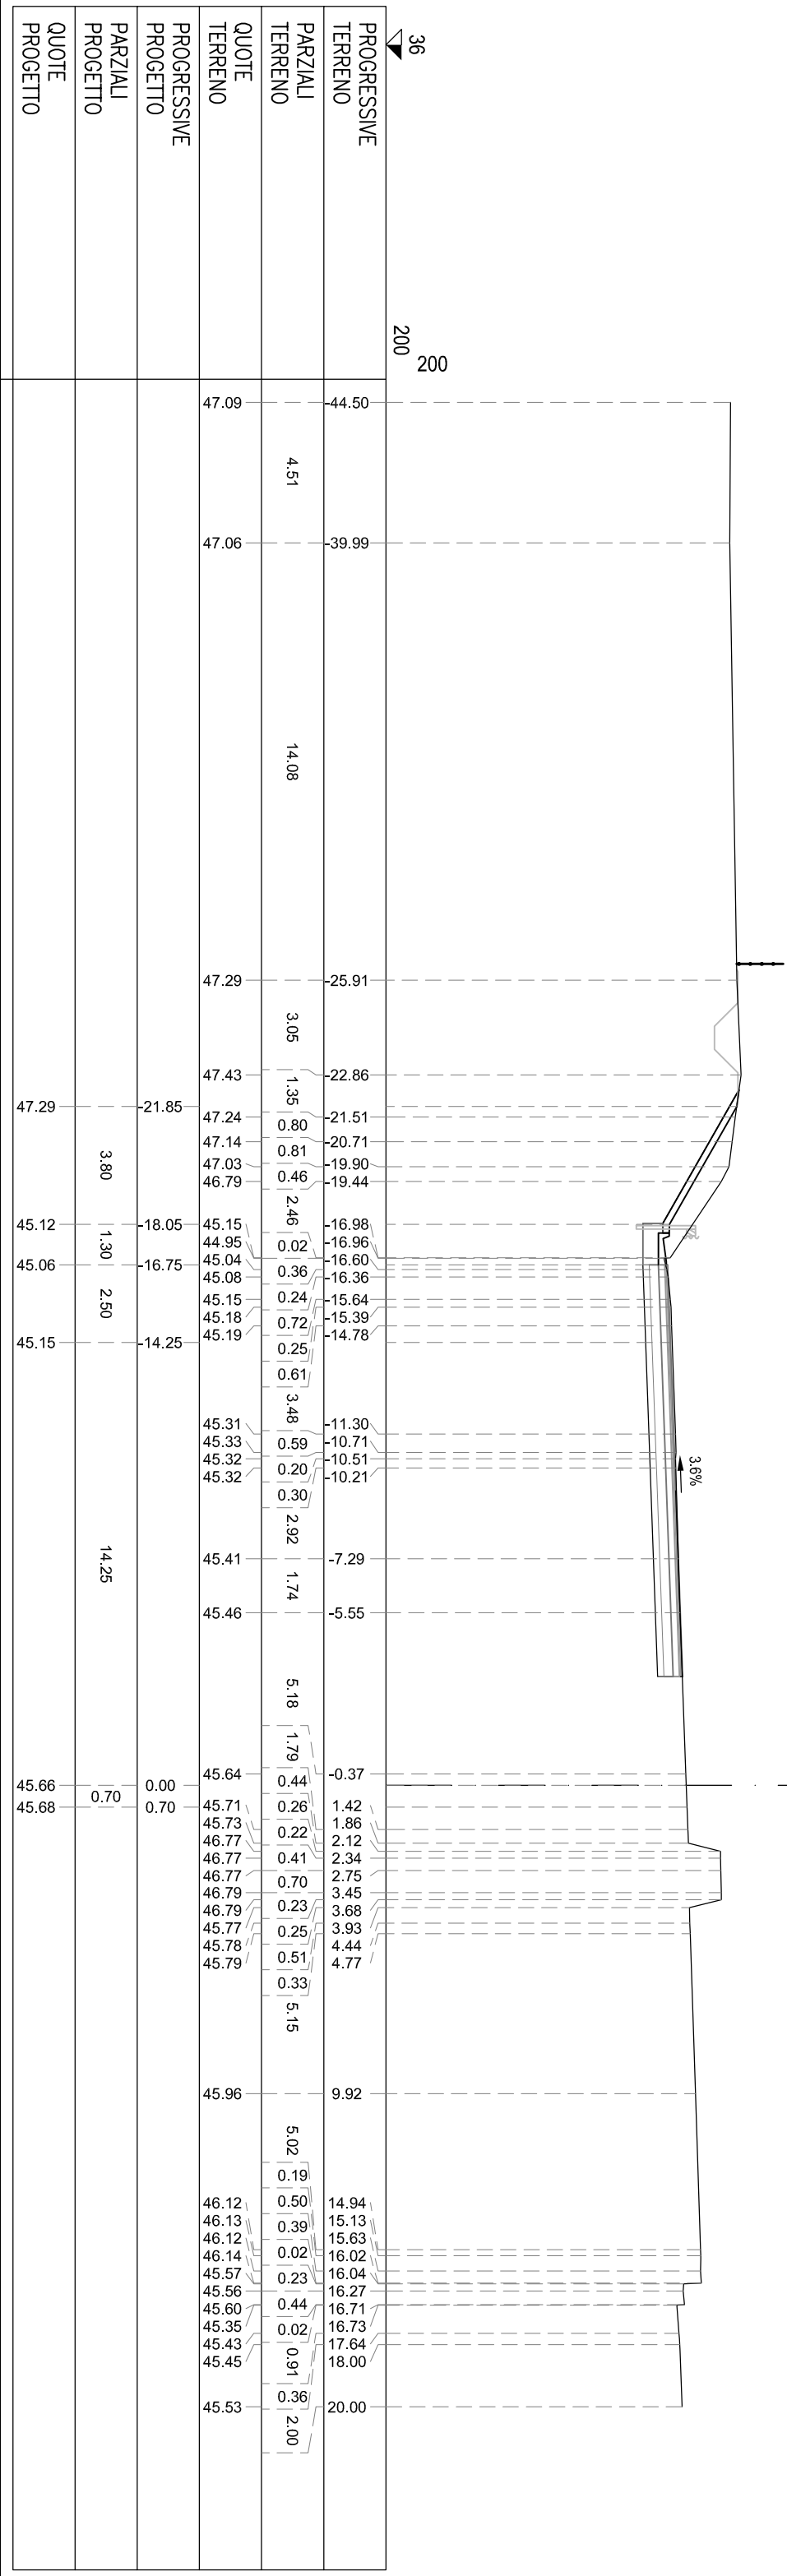


S STERRO	m²	17.51
PA BINDER	m²	0.67
PB BASE	m²	2.65
PC MISTO CEMENTATO	m²	3.97
PD STABILIZZATO	m²	2.65
RA RILEVATO ARGINELLO	m²	0.71
VT VEGETALE IN TRINCEA	m²	0.27
ct COMPATT. IN TRINCEA	m	15.63
fb DEMOLIZIONE PAV.	m	4.93
Id IDROSEMINA	m	1.09
st SCOTICO IN TRINCEA (	m	15.63
ud USURA DRENANTE	m	13.25


SEZIONE TN-491
PROGRESSIVA 17800.00

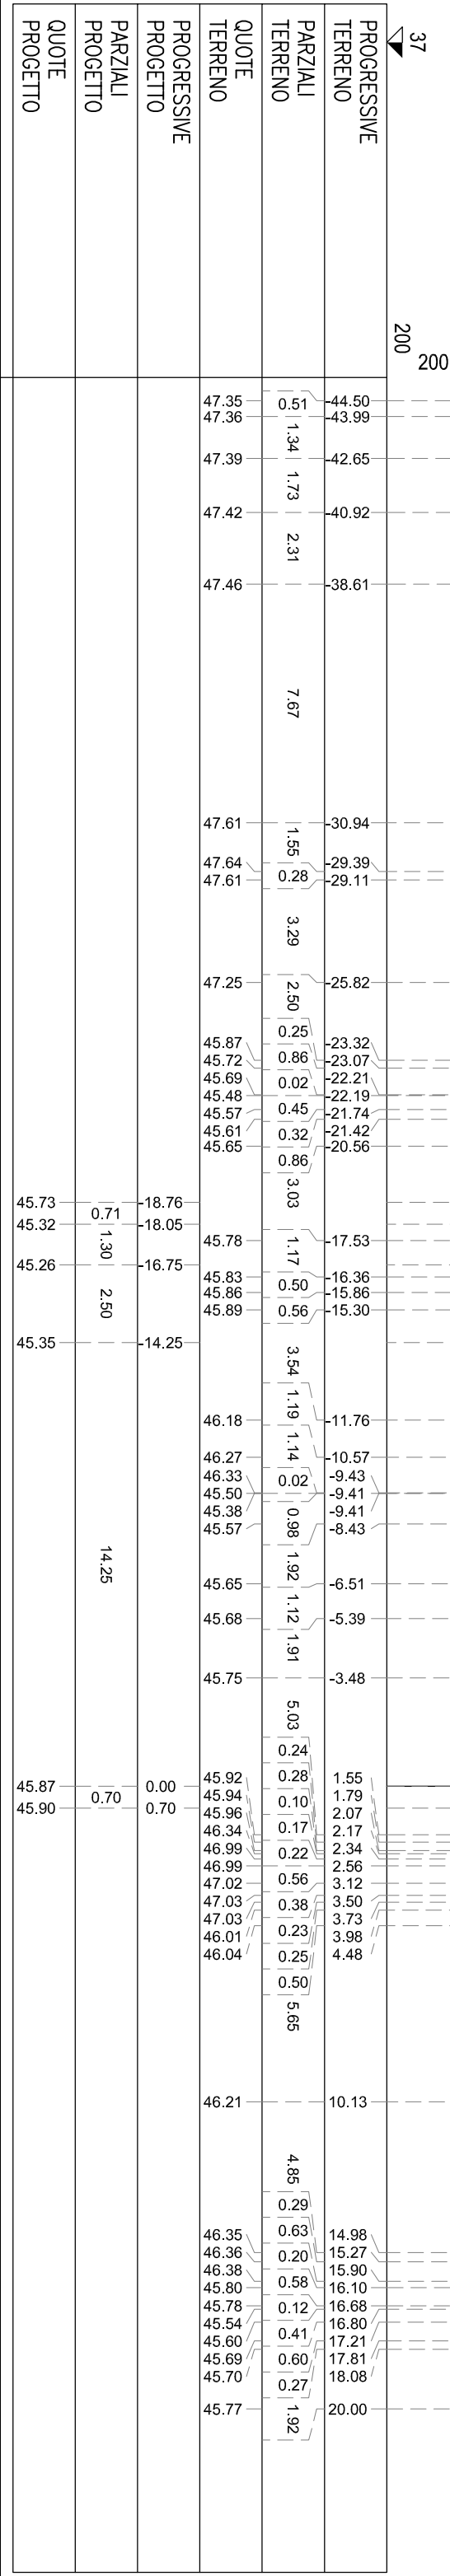


S STERRO	m²	23,36
PA BINDR	m²	0,67
PB BASE	m²	2,65
PC MISTO CEMENTATO	m²	3,97
PD STABILIZZATO	m²	2,65
RA RILEVATO ARGINELLO	m²	0,72
VT VEGETALE IN TRINCEA	m²	0,57
CI COMPATTI IN TRINCEA	m	16,98
td DEMOLIZIONE PAV.	m	4,68
id IDROSENINMA	m	2,67
si SCOTICO IN TRINCEA (	m	16,98
ud USURA DRENANTE	m	13,25

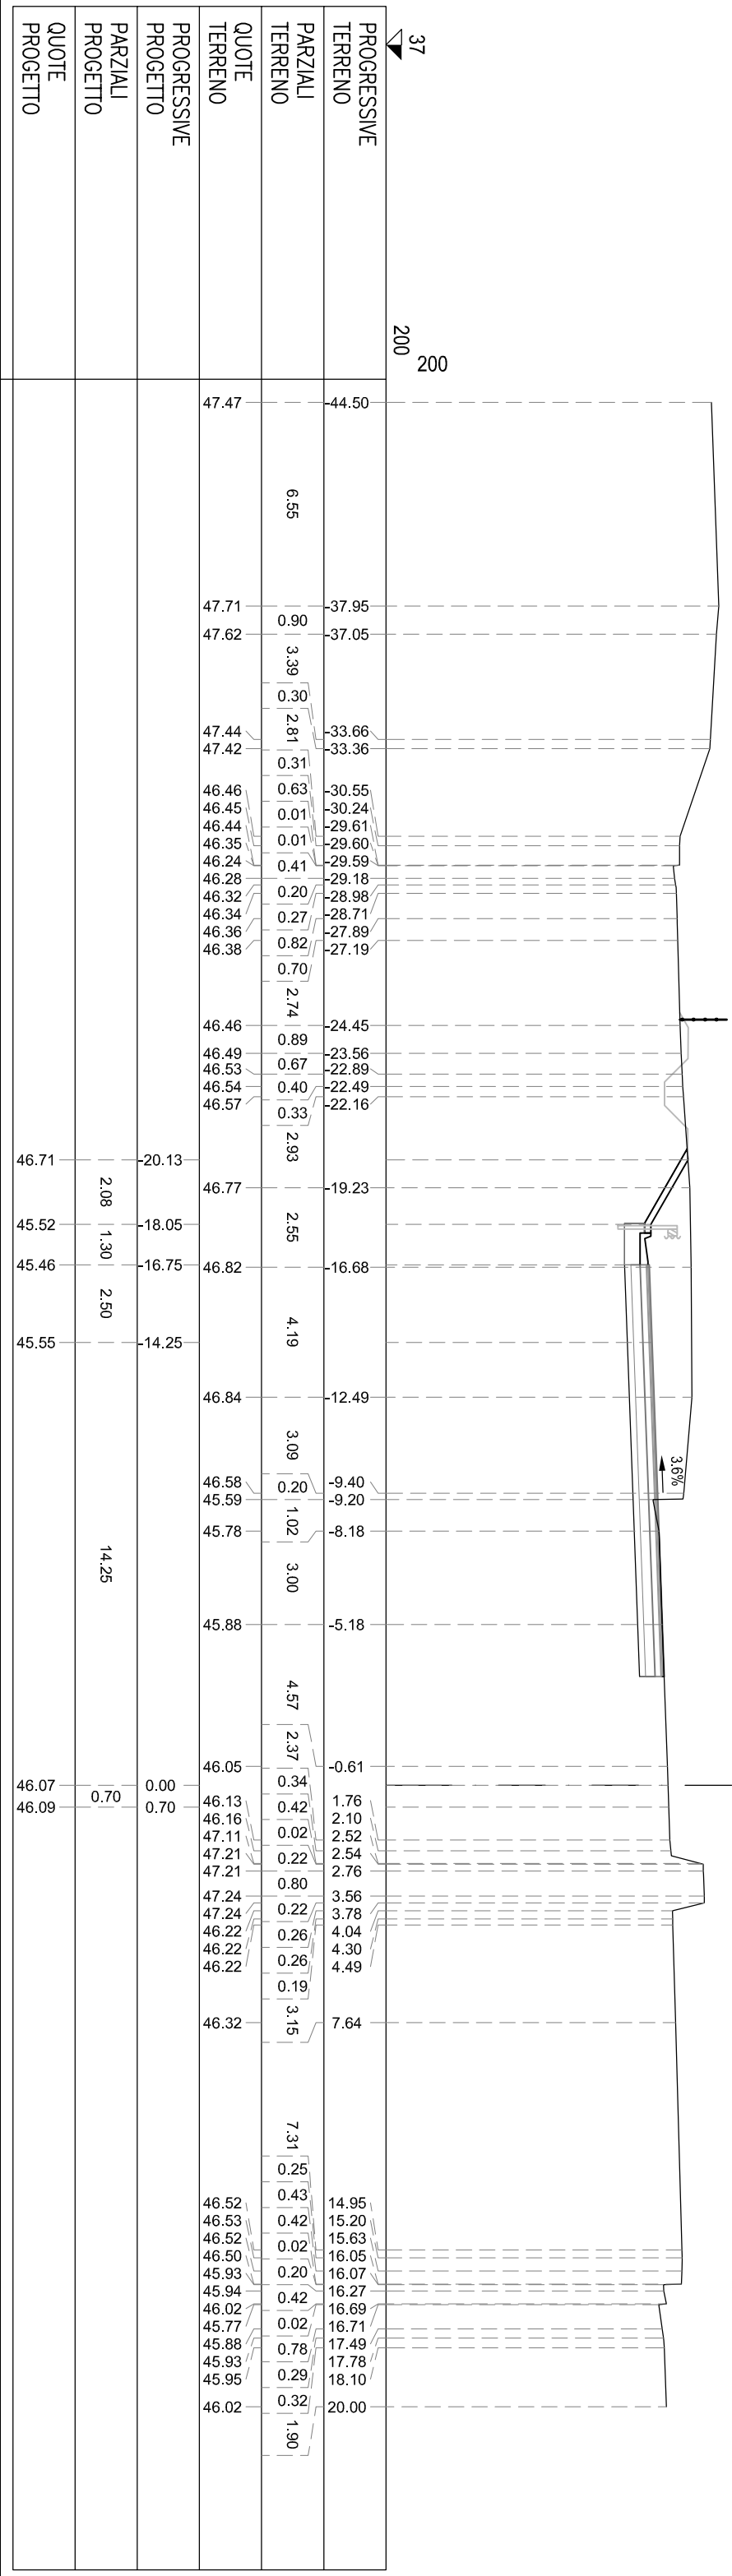

S STERRO	m ²	8.51
PA BINDER	m ²	0.39
PB BASE	m ²	1.58
PC MISTO CEMENTATO	m ²	2.36
PD STABILIZZATO	m ²	1.57
PE COMPATT. IN TRINCEA	m	7.87
PF DEMOLIZIONE PAV.	m	4.45
SI SCOTTICO IN TRINCEA (	m	7.87
UD USURA DRENANTE	m	7.87

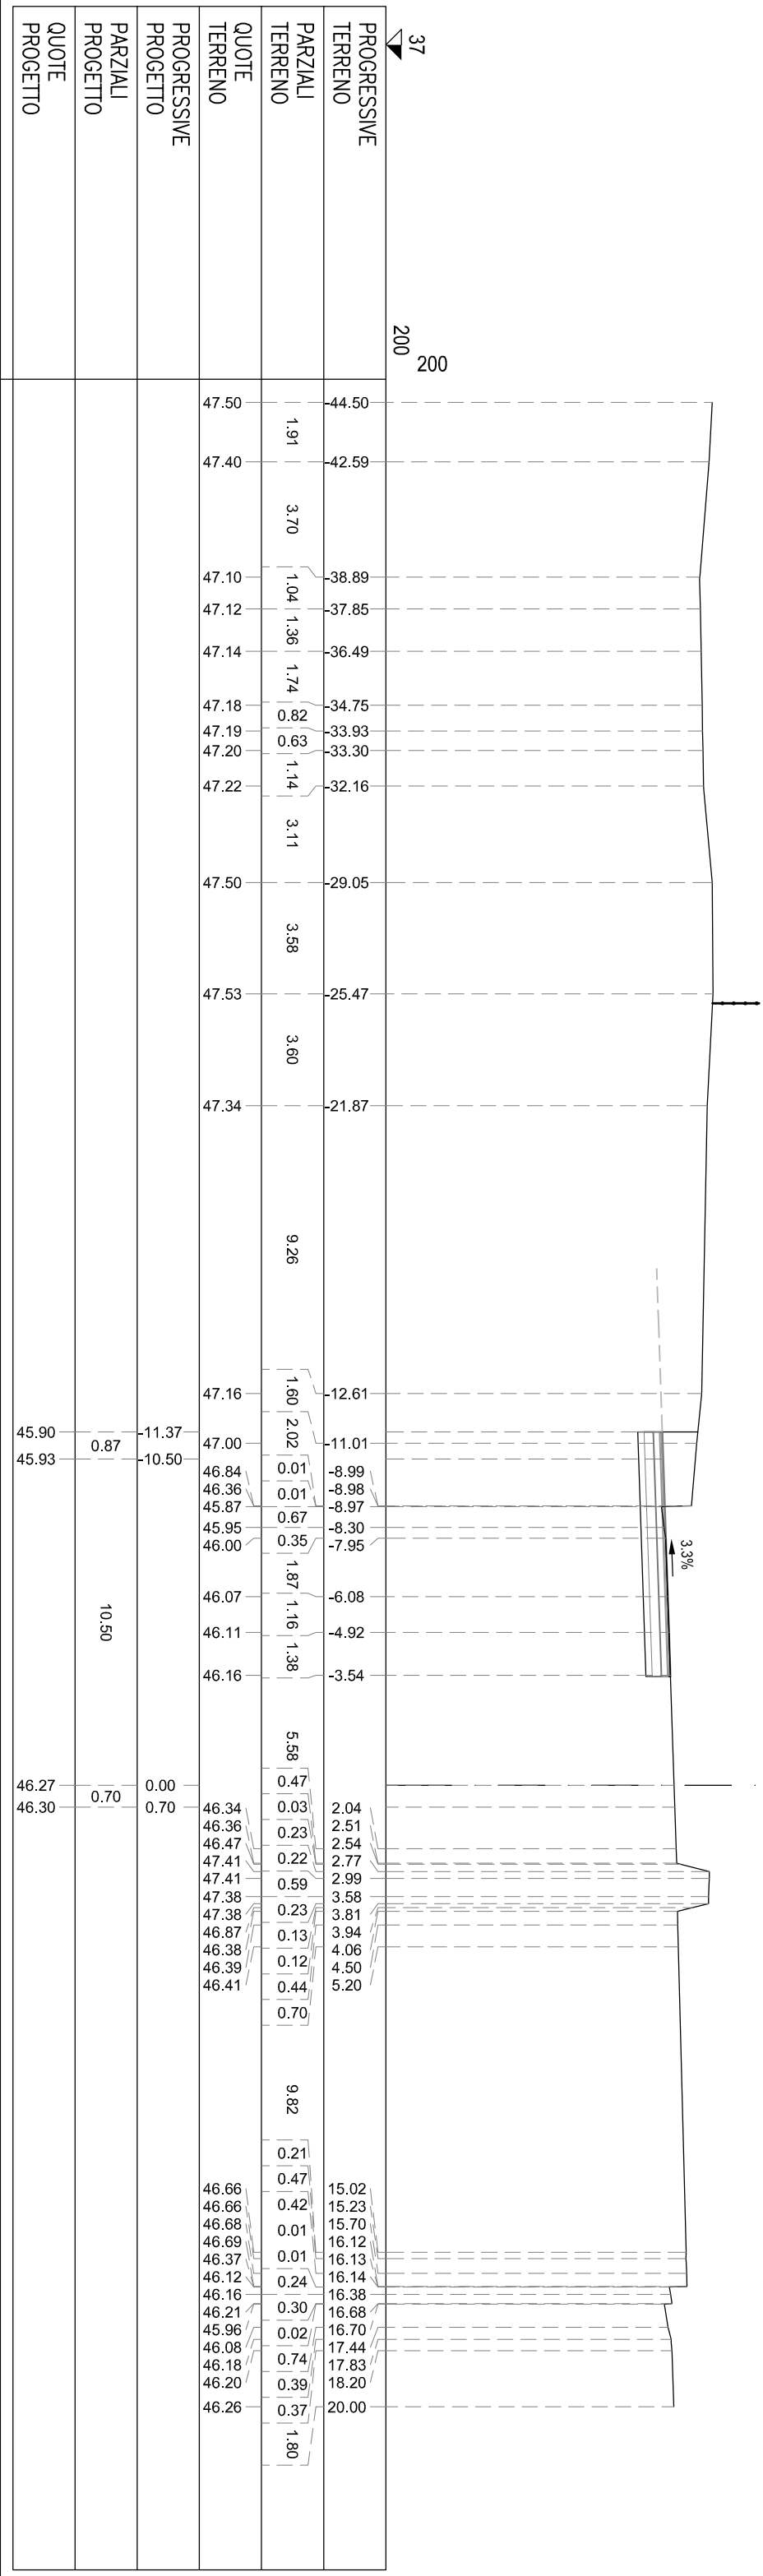


S STERRO	m ²	13,94
PA BINDR	m ²	0,50
PB BASE	m ²	2,00
PC MISTO CEMENTATO	m ²	3,00
PD STABILIZZATO	m ²	2,00
cl COMPAT. IN TRINCEA	m	10,00
fb DEMOLIZIONE PAV.	m	4,22
si SCOTCIO IN TRINCEA (	m	10,00
ud USURA DRENANTE	m	10,00

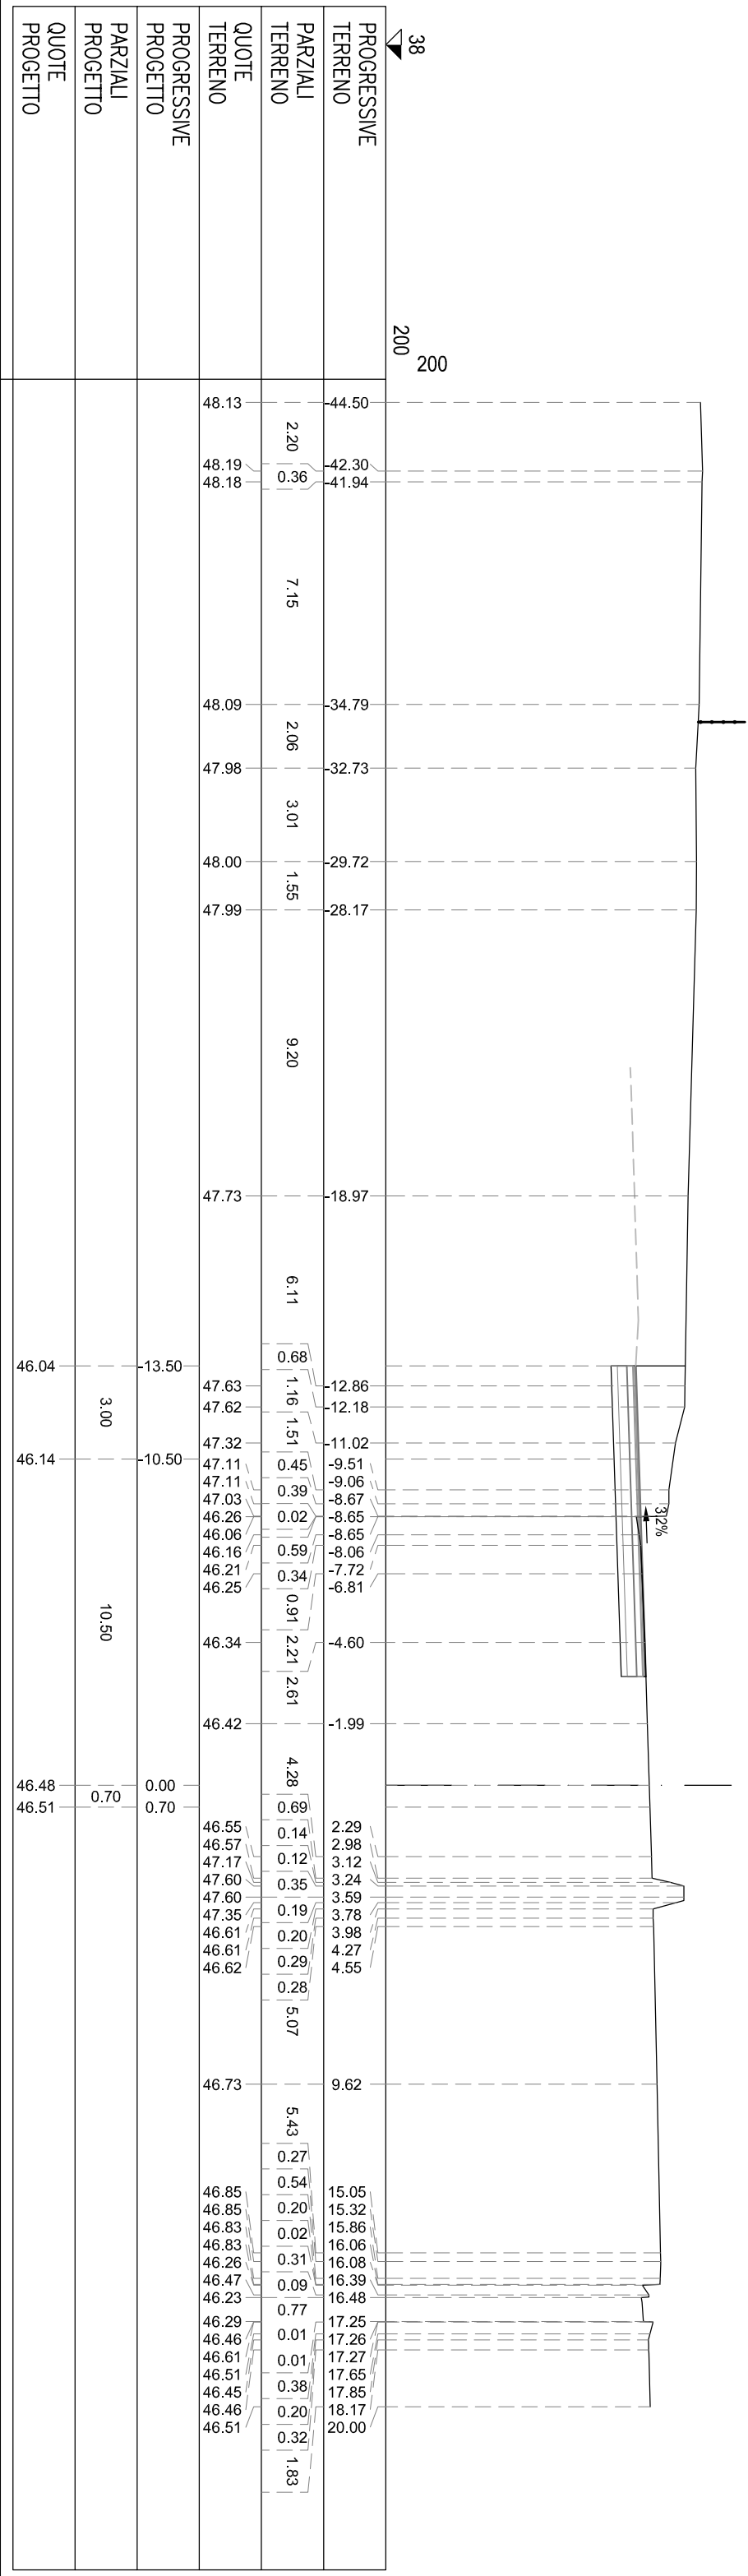

SEZIONE TN-495

PROGRESSIVA 17880.00


S STERRO	m²	20,01
PA BINDR	m²	2,50
PB BASE	m²	2,00
PC MISTO CEMENTATO	m²	3,00
PD STABILIZZATO	m²	2,00
RA RILEVATO ARGINELLO	m²	0,71
VT VEGETALE IN TRINCEA	m²	0,73
ci COMPATTI IN TRINCEA	m	14,45
td DEMOLIZIONE PAV.	m	3,93
id IDROSENNIA	m	3,41
si SCOTICO IN TRINCEA (	m	14,45
ud USURA DRENANTE	m	10,00

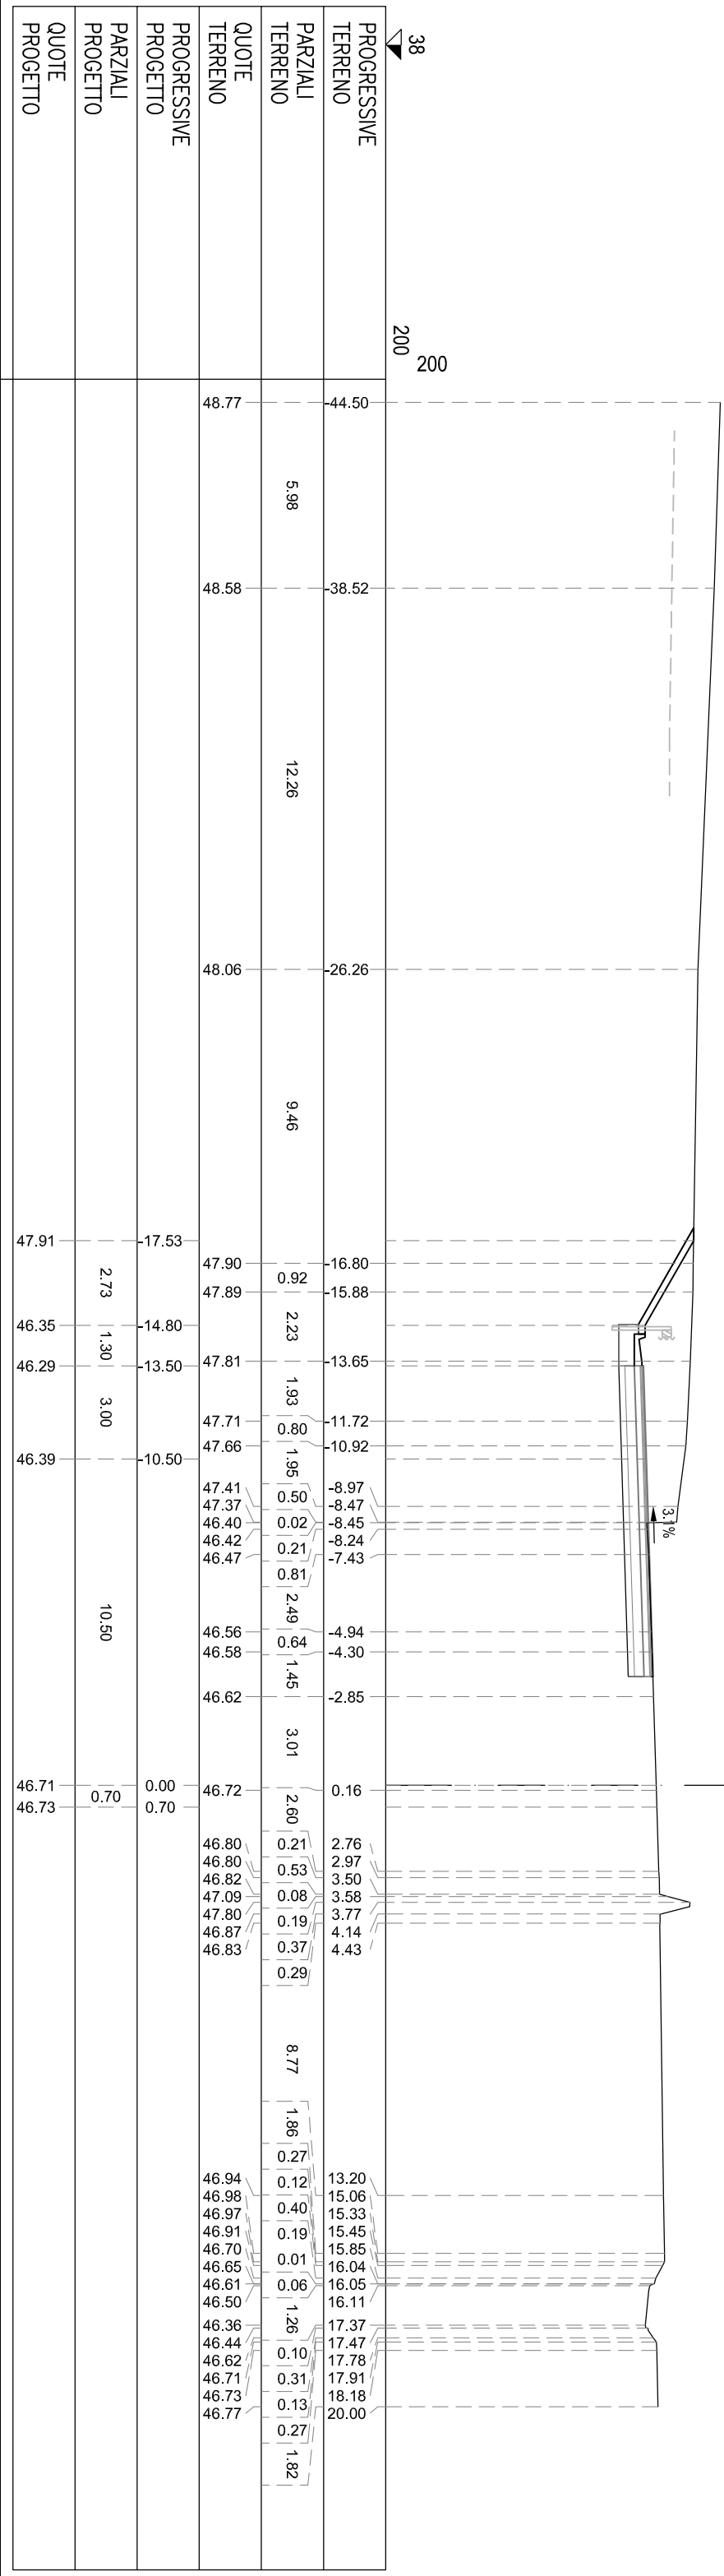

SEZIONE TN-496


PROGRESSIVA 17900.00

S STERRO	m²	116,44
PA BINDER	m²	2,50
PB BASE	m²	2,00
PC MISTO CEMENTATO	m²	3,00
PD STABILIZZATO	m²	2,00
PA RILEVATO ARGINELO	m²	0,71
VT VEGETALE IN TRINCEA	m²	2,59
CB COMPATTI IN TRINCEA	m	22,47
di DEMOLIZIONE PAV.	m	3,57
id IDOSCENNIMA	m	12,70
si SCOTTOLO IN TRINCEA (	m	22,47
nd USURA DRENANTE	m	10,00

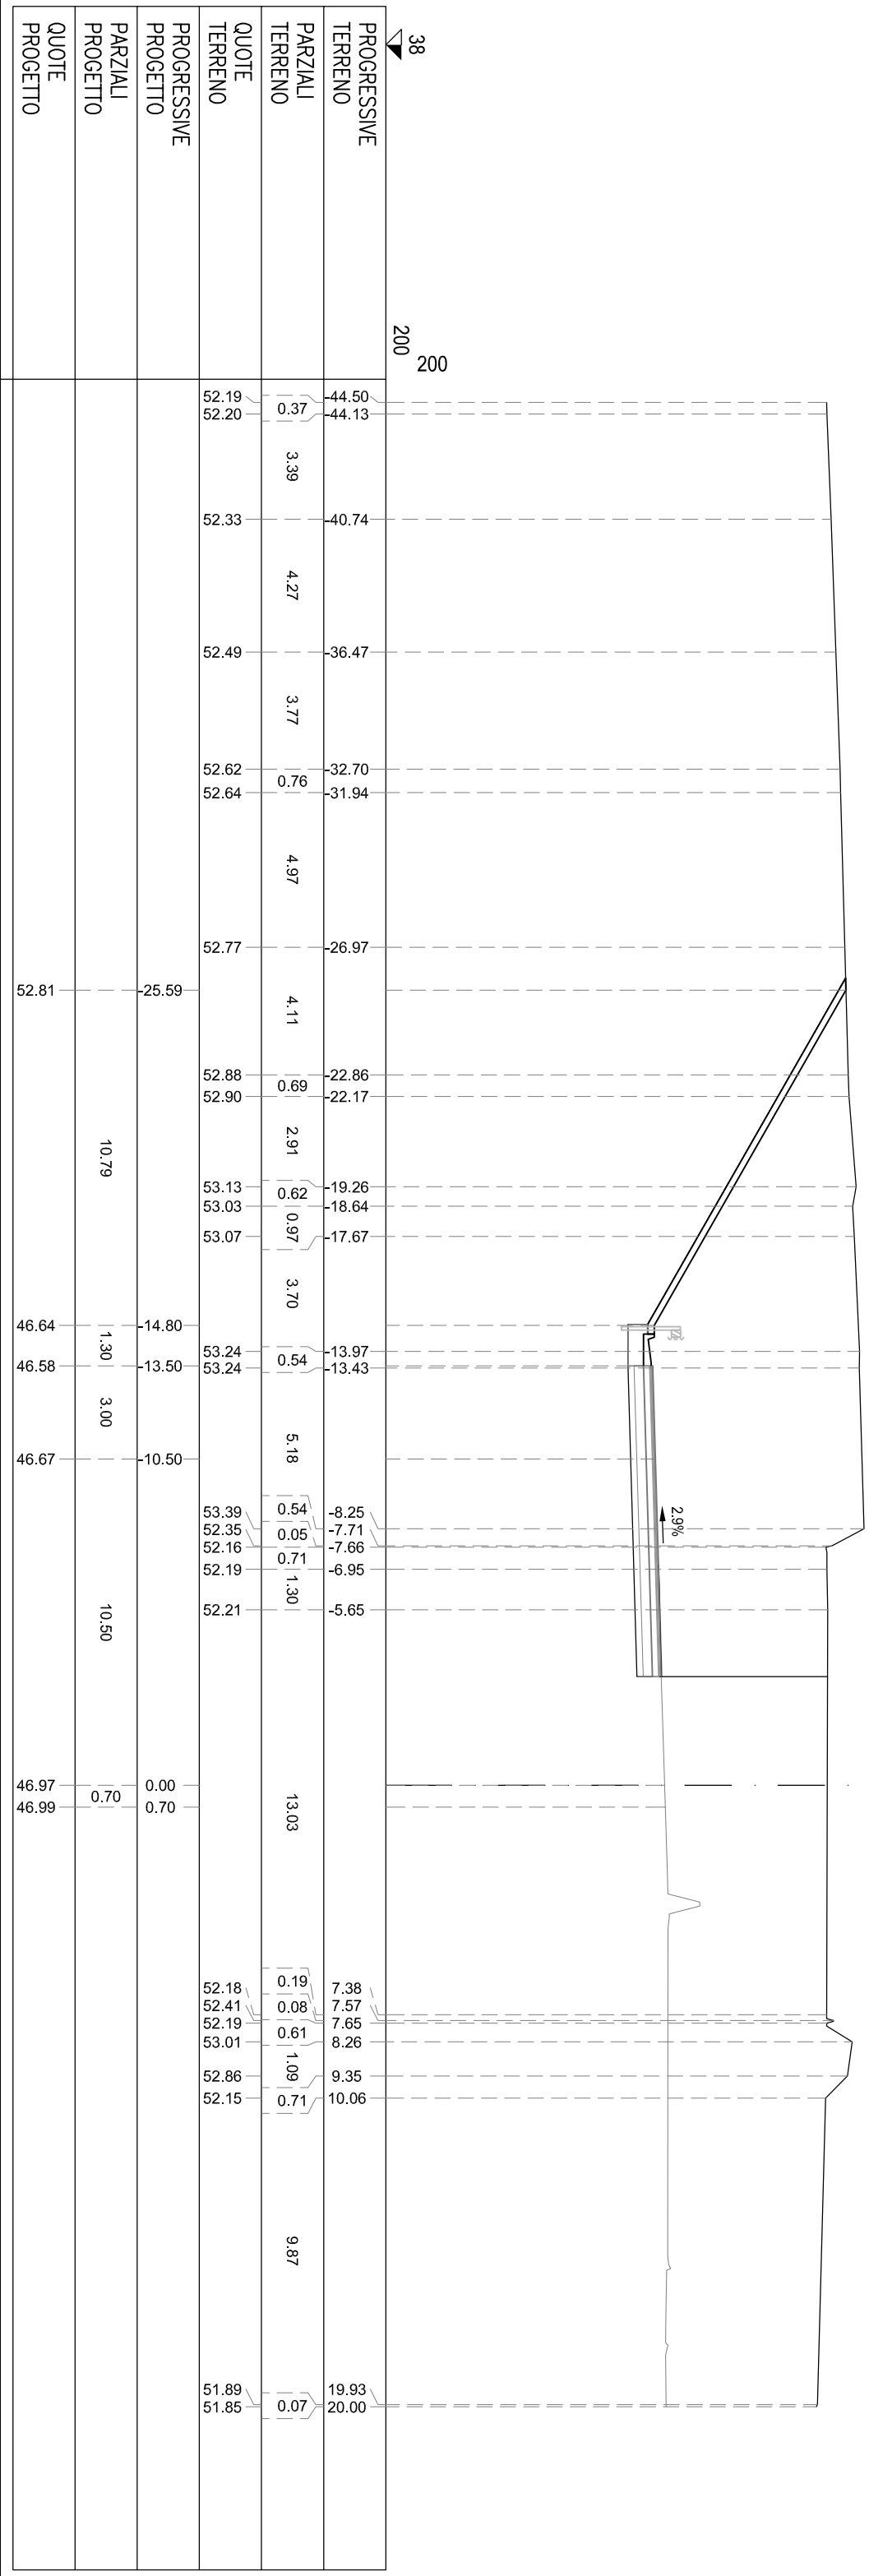

SEZIONE TN-497
PROGRESSIVA 17920.00

S STERRO	m ²	15,53
PA BANDER	m ²	0,50
PB BASE	m ²	2,00
PC MISTO CEMENTATO	m ²	3,00
PD STABILIZZATO	m ²	2,00
RA RILEVATO ARGINELLO	m ²	0,71
VT VEGETALE IN TRINCEA	m ²	0,81
CI COMPATTI IN TRINCEA	m	14,81
td DEMOLIZIONE PAV.	m	3,40
id IDROSENINMA	m	3,74
si SCOTICO IN TRINCEA (	m	14,81
ud USURA DRENANTE	m	10,00

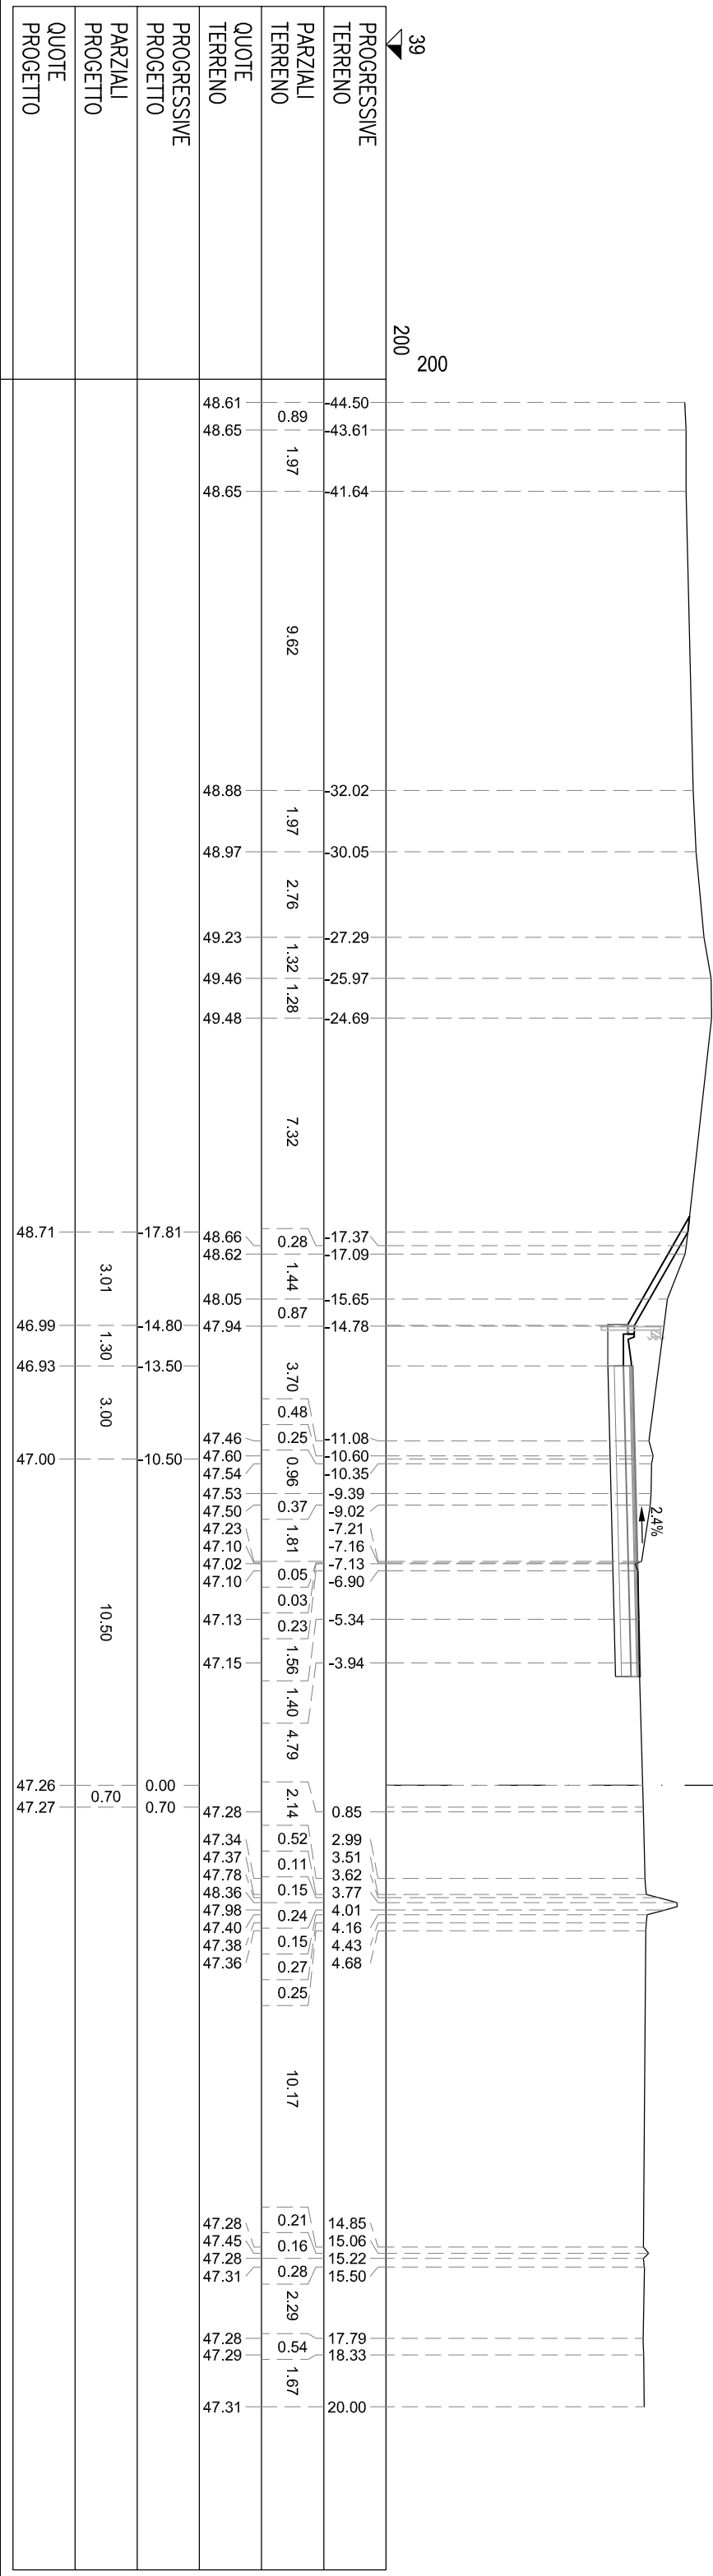

SEZIONE TN-498
PROGRESSIVA 17940.00


S STERRO	m²	13.90
PA BINDER	m²	0.50
PB BASE	m²	2.00
PC MISTO CEMENTATO	m²	3.00
PD STABILIZZATO	m²	2.00
RA RILEVATO ARGINELLO	m²	0.71
VT VEGETALE IN TRINCEA	m²	0.34
ct COMPATT. IN TRINCEA	m	12.69
fb DEMOLIZIONE PAV.	m	3.37
Id IDROSEMINA	m	1.43
st SCOTICO IN TRINCEA (	m	12.69
ud USURA DRENANTE	m	10.00

39	200	200
PROGRESSIVE TERRENO		
PARZIALI TERRENO	3.51	16.95
QUOTE TERRENO	47.69	47.83
PROGRESSIVE PROGETTO		
PARZIALI PROGETTO		
QUOTE PROGETTO		
	47.63	47.63
	9.39	
	47.91	
	2.89	
	0.98	
	3.02	
	2.20	
	0.77	
	2.40	
	4.47	
	0.47	
	0.27	
	0.03	
	0.05	
	0.18	
	0.06	
	0.21	
	0.36	
	1.93	
	8.70	
	47.55	47.56
	0.29	
	2.44	
	47.58	47.58
	0.39	
	1.65	
	47.60	
	47.85	47.28
	1.00	1.30
	3.00	
	47.22	47.30
	10.50	
	47.59	47.60
	0.70	

SEZIONE TN-499

PROGRESSIVA 17960.00

S STEREO	m ²	9.39
R RIPIRTO	m ²	0.26
PA BINDER	m ²	0.50
PB BASE	m ²	2.06
PC MISTO CEMENTATO	m ²	3.09
PD STABILIZZATO	m ²	2.17
PA RILEVATO ARGINELLO	m ²	0.94
VR VEGETALE IN RILEVATO	m ²	0.38
co CORDOLO C.L.S (M)	m	1.00
cl COMPACT. IN TRINCEA	m	10.36
fb DEMOLIZIONE PAV.	m	3.30
id IDROSEMINA	m	1.95
sc SCOTICO	m	1.31
si SCOTICO IN TRINCEA (	m	10.36
ud USURA DRENANTE	m	10.00

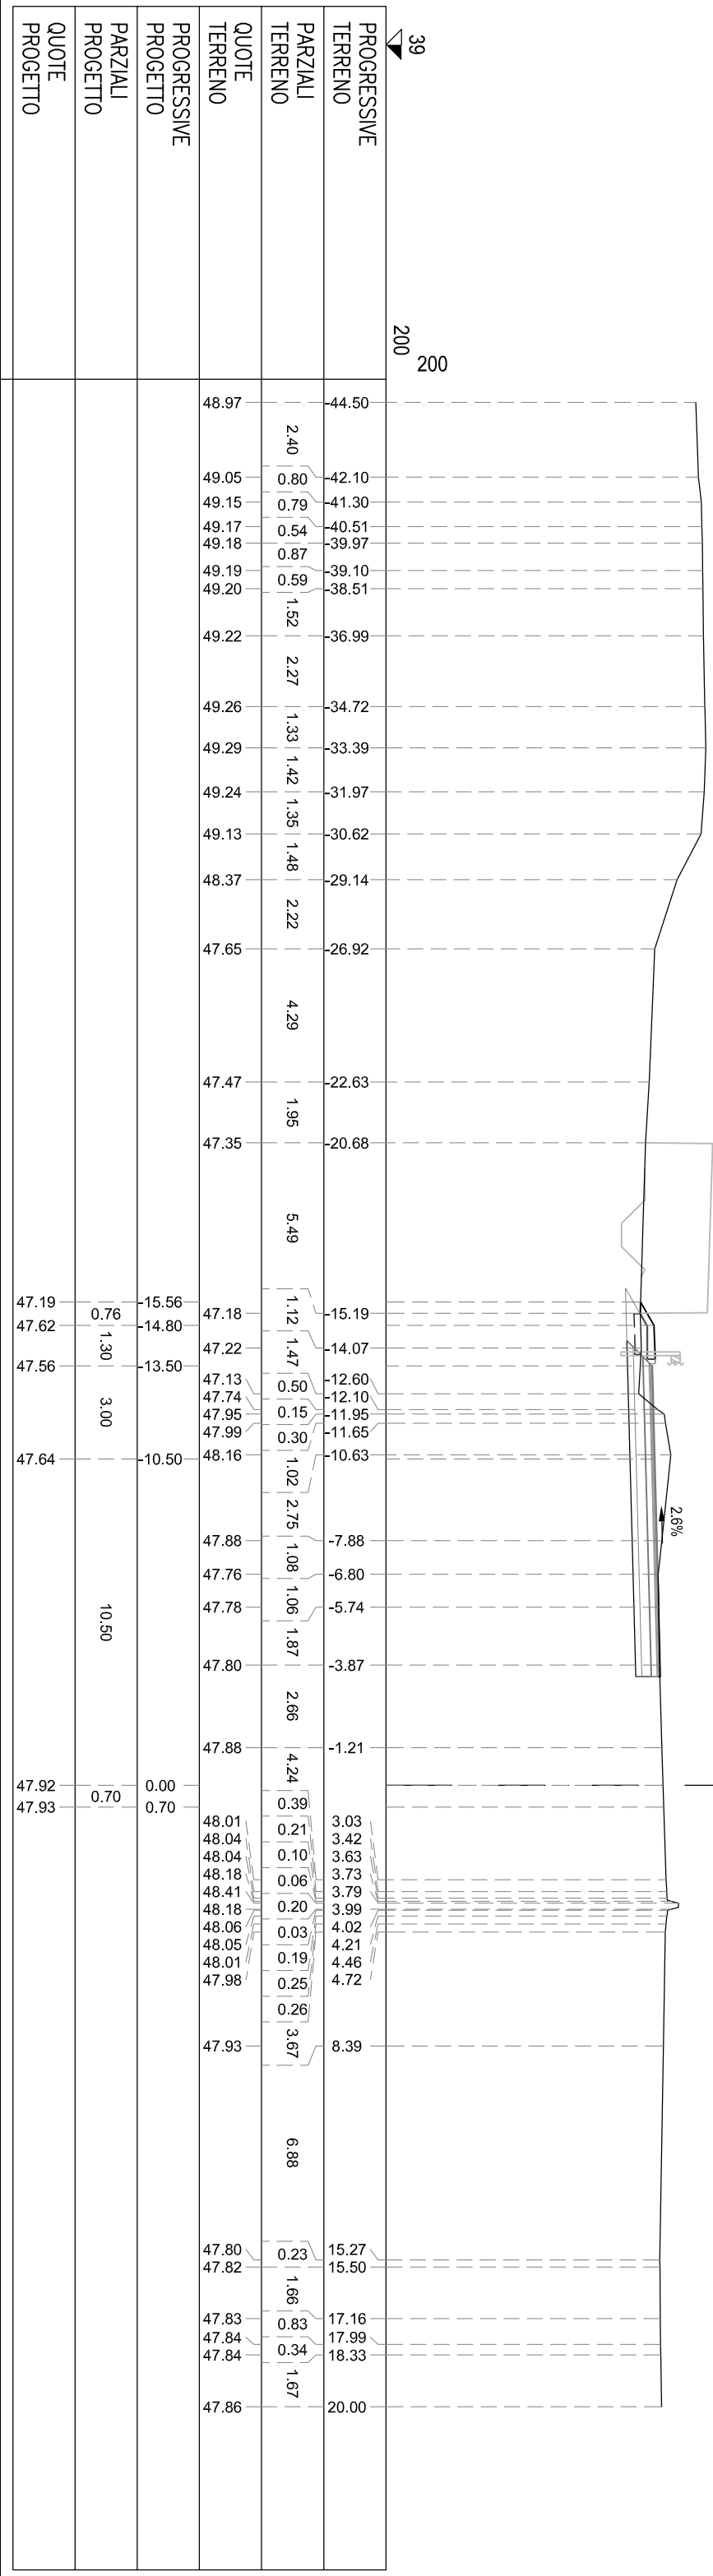

SEZIONE TN-500

PROGRESSIVA 17980.00

S STERRO	m ²	9.66
R RIPIORTO	m ²	0.11
PA BINDER	m ²	0.49
PC BASE	m ²	2.06
PC MISTO CEMENTATO	m ²	3.13
PD STABILIZZATO	m ²	2.11
PA RILEVATO ARGINELLO	m ²	0.95
VR VEGETALE IN RILEVATO	m ²	0.32
co CORDOLO C.L.S (M)	m	1.00
td COMPATT. IN TRINCEA	m	10.25
fb DEMOLIZIONE PAV.	m	3.36
ad IDROSEMINA	m	1.60
sc SCOTICO	m	1.19
si SCOTICO IN TRINCEA (	m	10.15
nd USURA DRENANTE	m	10.00

