



SEZIONE A-1
PROGRESSIVA 8750.00

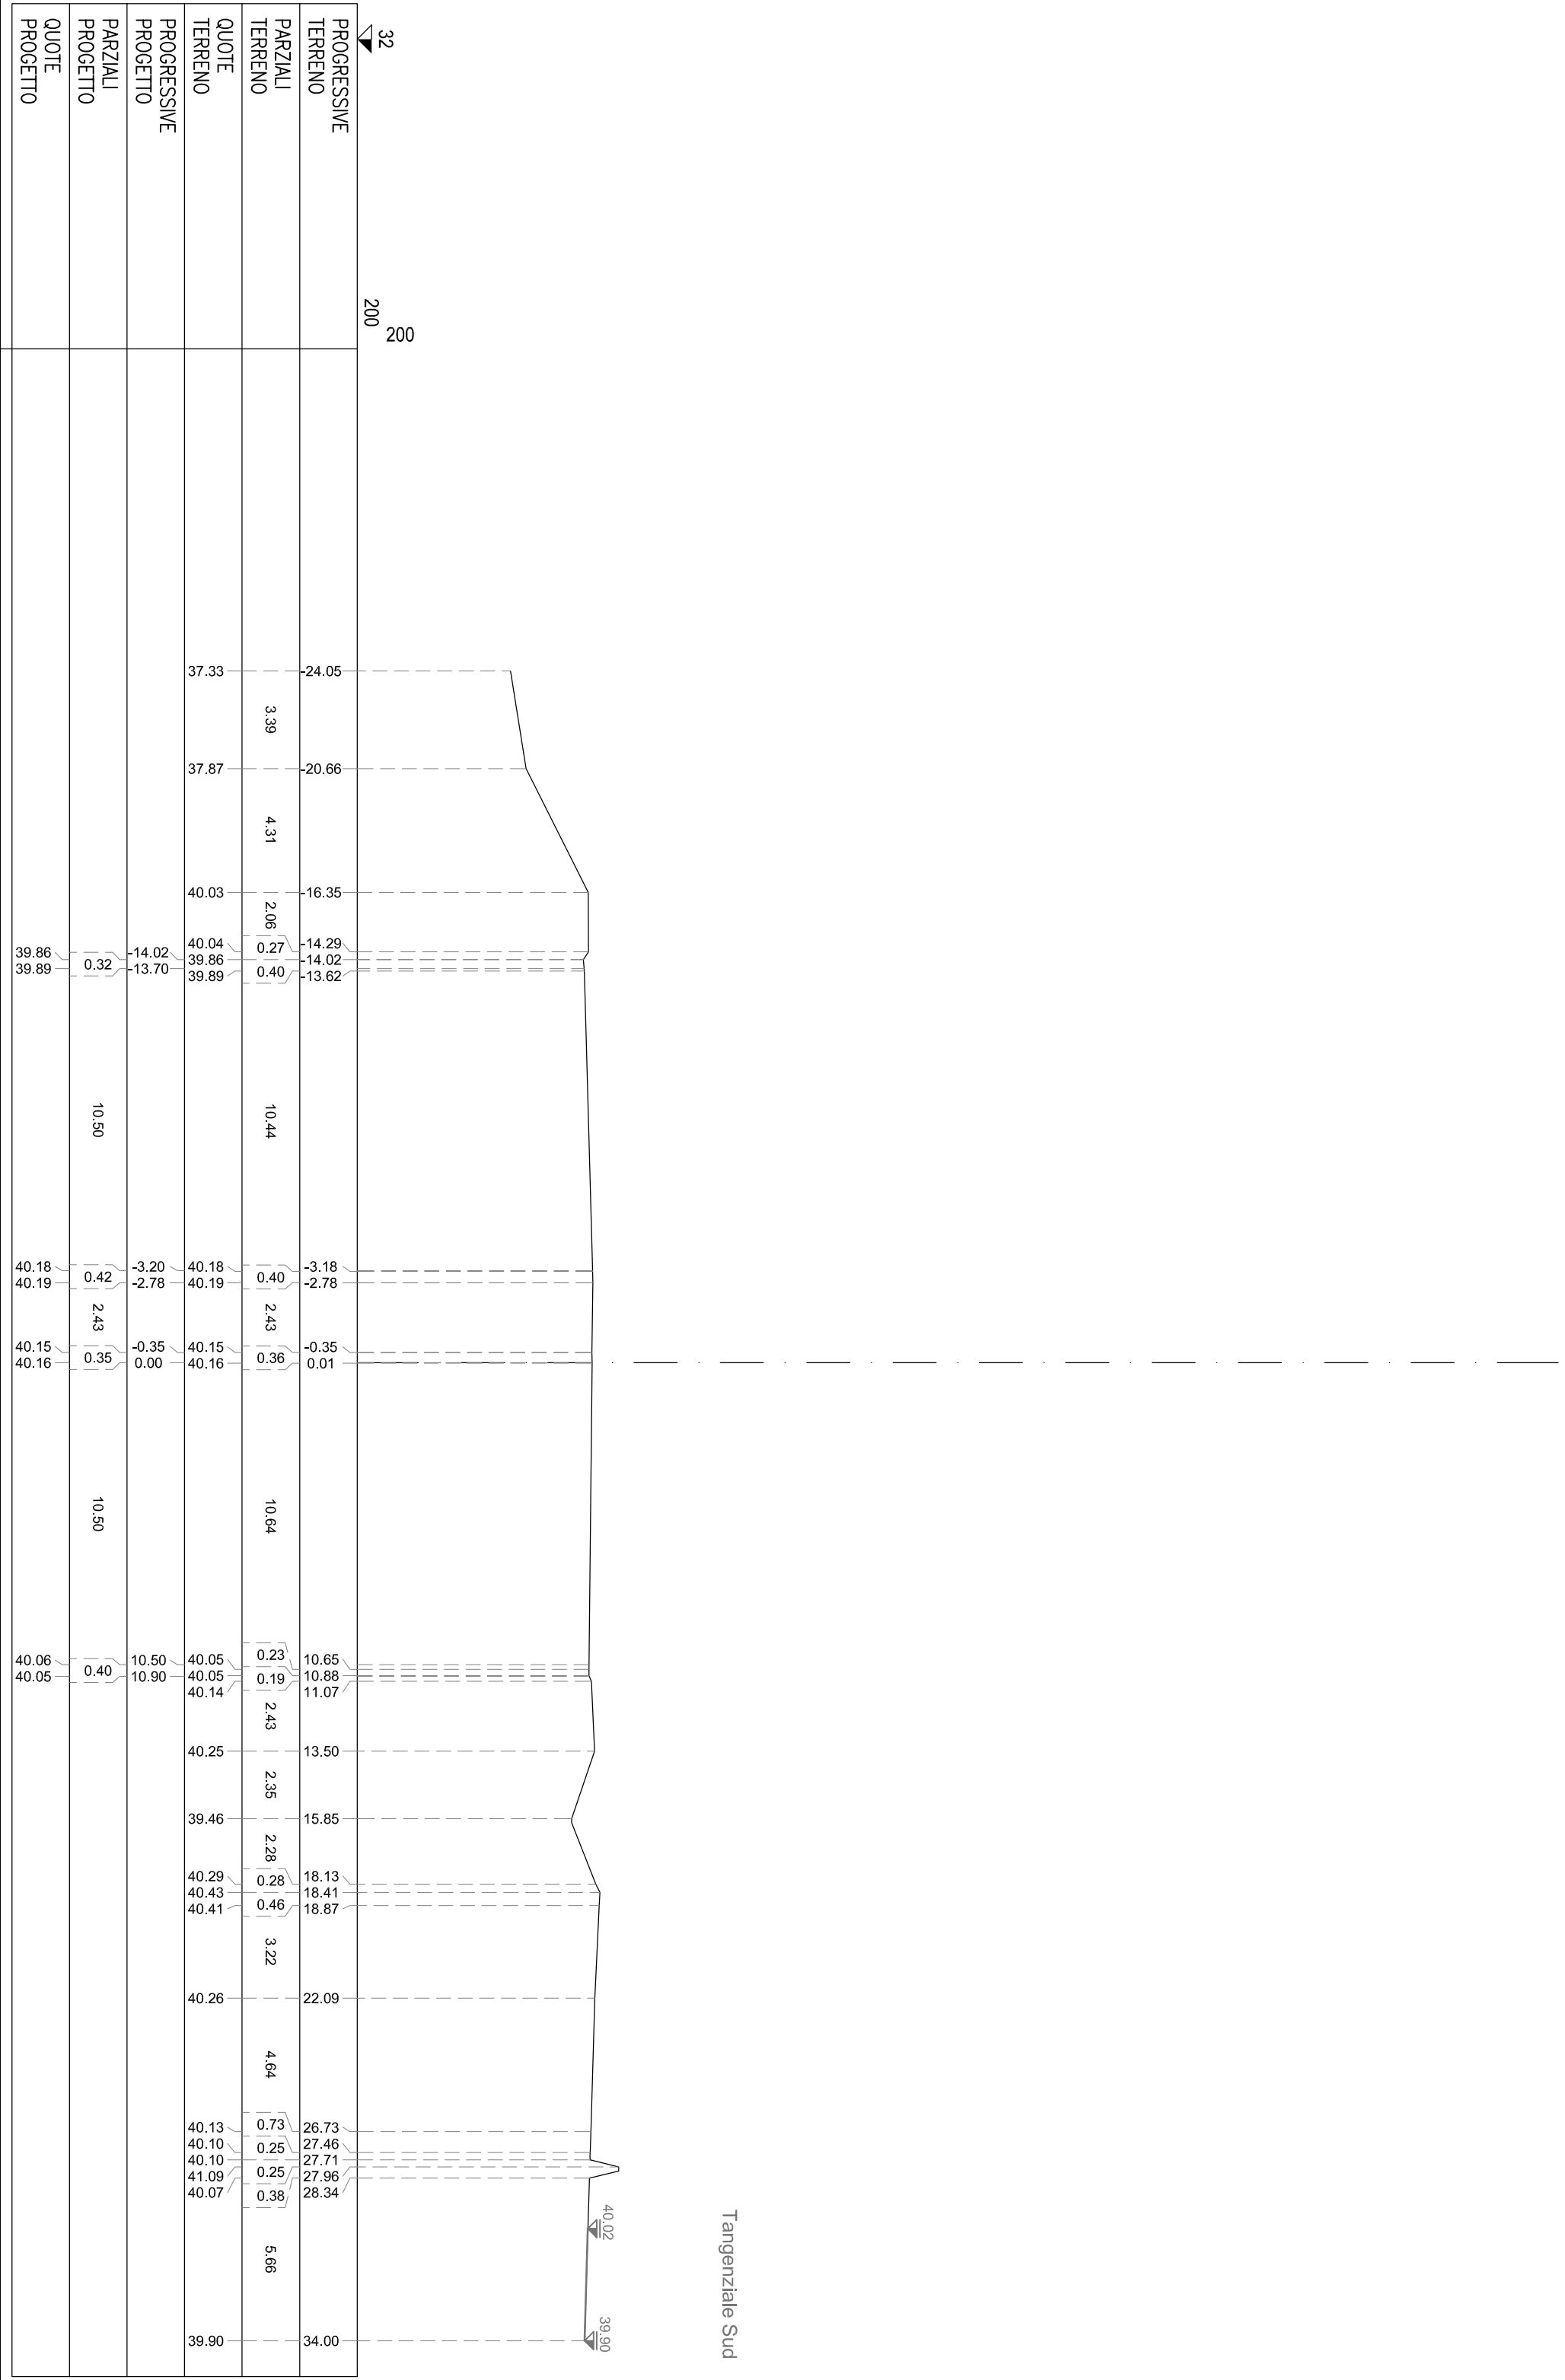


PROGRESSIVA 8789.80

SB BASE	m ²	0,06
SC MISTO CEMENTATO	m ²	0,10
SD STABILIZZATO	m ²	0,07
SS STERRO	m ²	0,26
SH DEMOLIZIONE PAV.	m ²	0,33
st COMPATT. IN TRINCEA	m	0,33
SU USURA DRENANTE	m	0,33

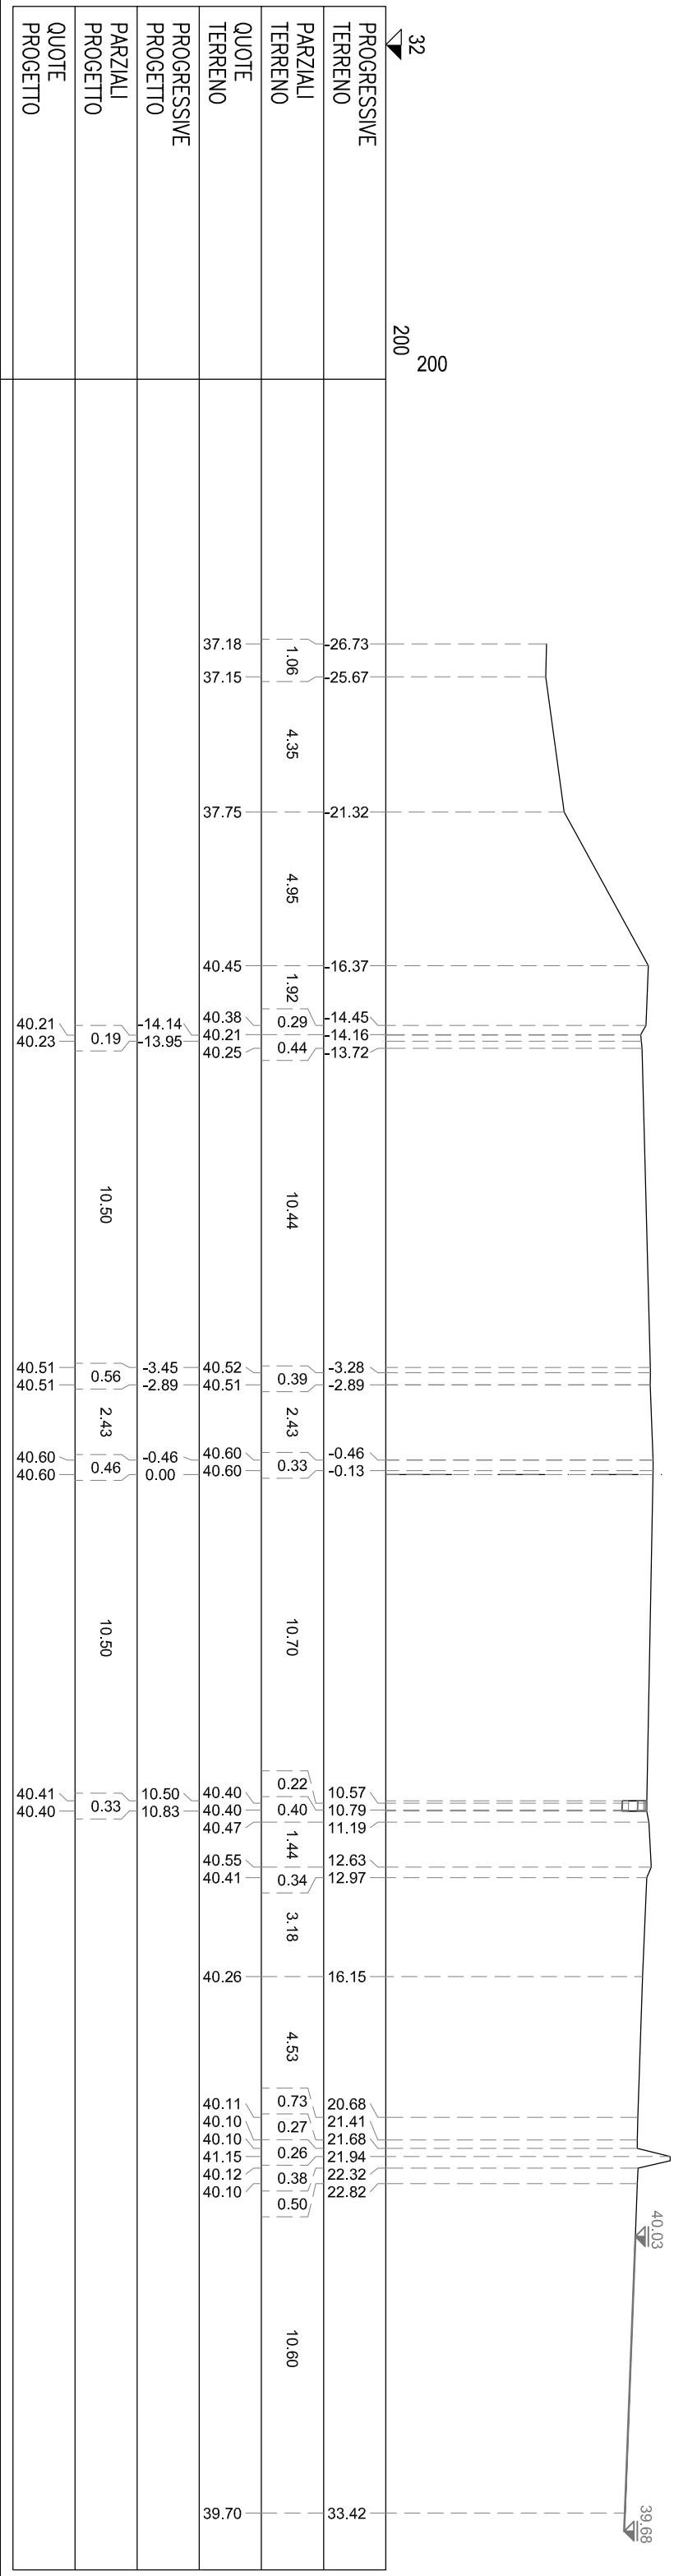

SA BINDER	m²	0,62
SB BASE	m²	2,45
SC MISTO CEMENTATO	m²	3,69
SD STABILIZZATO	m²	2,45
SS STERRO	m²	9,85
sh DEMOLIZIONE PAV.	m	12,28
sf COMPATT. IN TRINCEA	m	12,28
su USURA DRENANTE	m	12,28


SEZIONE A-3
PROGRESSIVA 8795,65

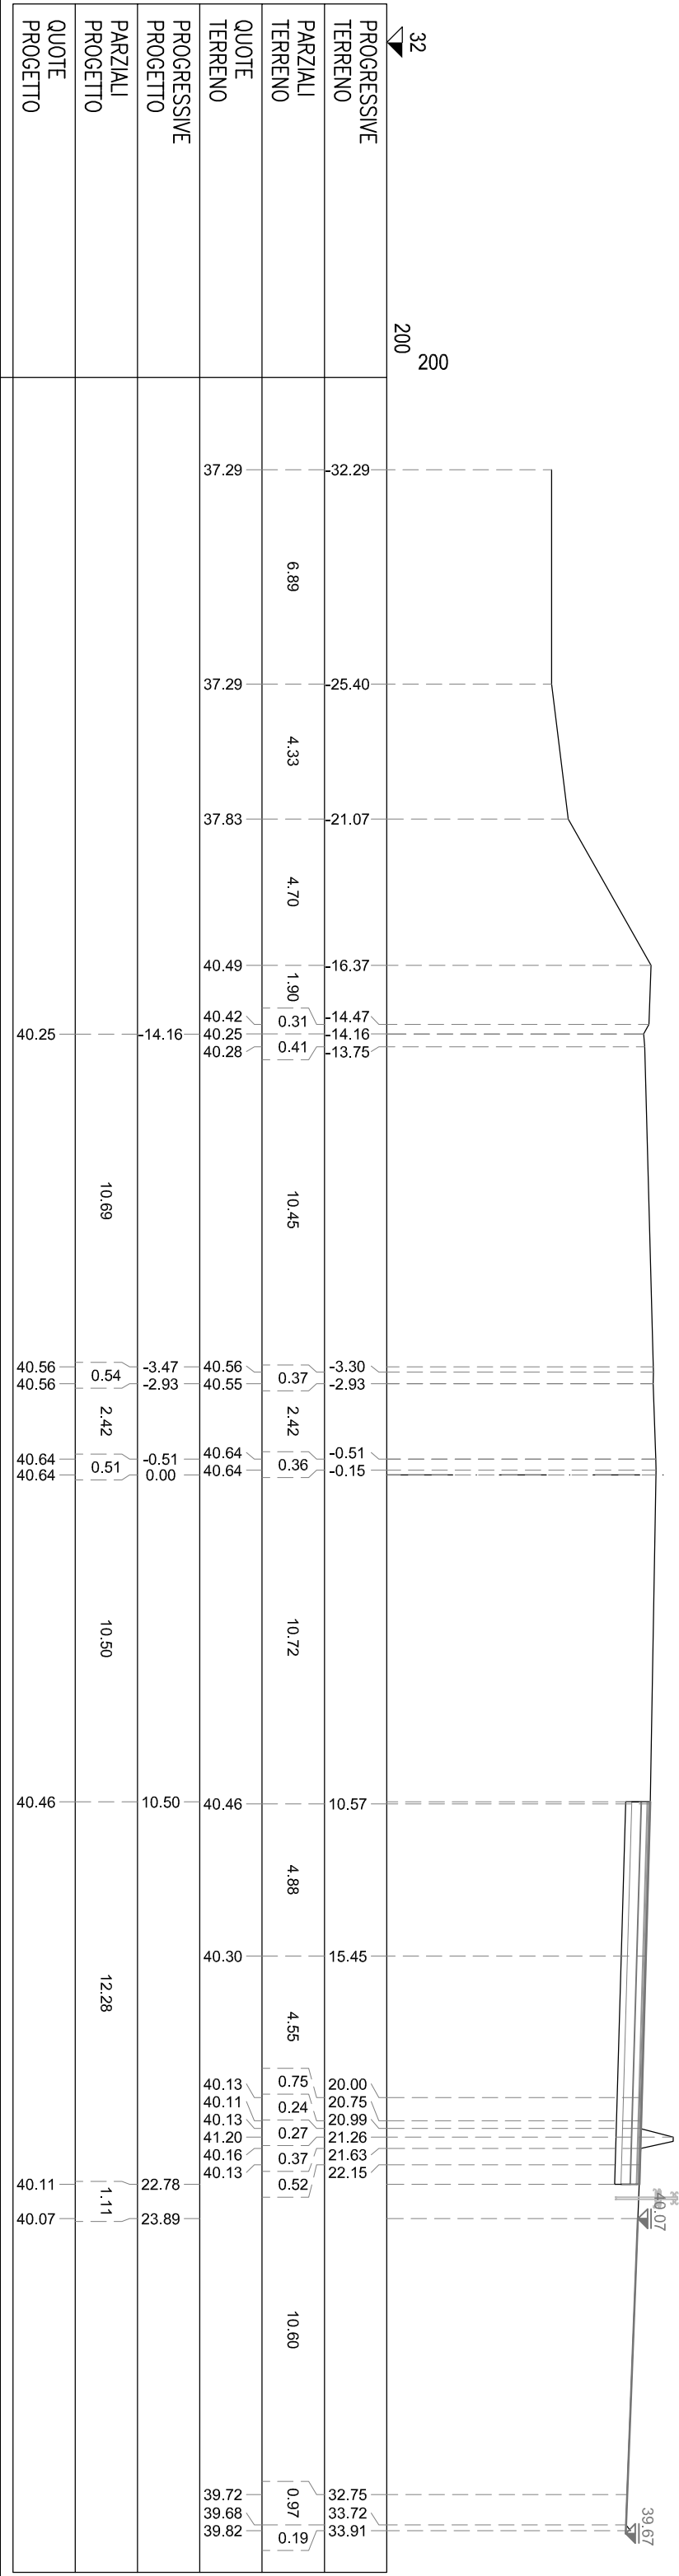

SA BINDER	m²	0,51
SB BASE	m²	2,07
SC MISTO CEMENTATO	m²	3,11
SD STABILIZZATO	m²	2,07
SS STERRO	m²	8,32
sh DEMOLIZIONE PAV.	m	10,35
st COMPATT. IN TRINCEA	m	10,35
su USURA DRENANTE	m	10,35


SEZIONE A-4
PROGRESSIVA 8820,00

Tangenziale Sud

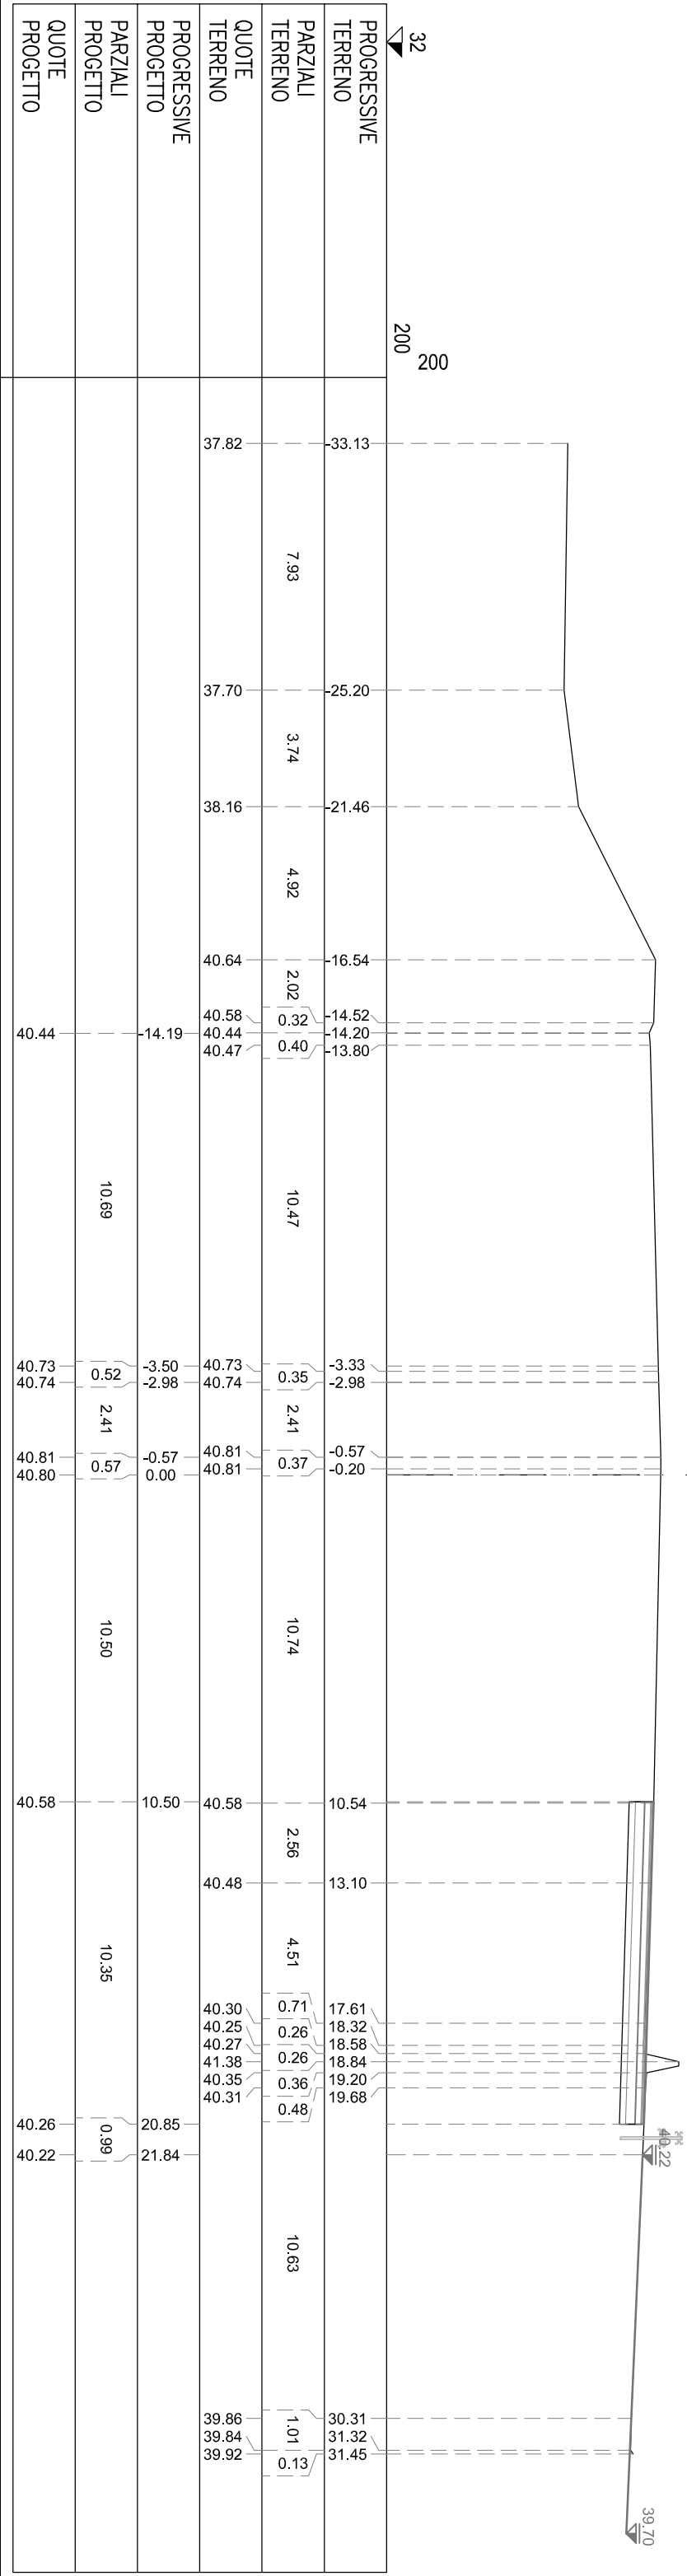


SA BINDER	m²	0.40
SB BASE	m²	1.60
SC MISTO CEMENTATO	m²	2.40
SD STABILIZZATO	m²	1.60
SS STERRO	m²	6.66
sh DEMOLIZIONE PAV.	m	8.00
st COMPATT. IN TRINCEA	m	8.00
su USURA DRENANTE	m	8.00

SEZIONE A-7
PROGRESSIVA 8880.00

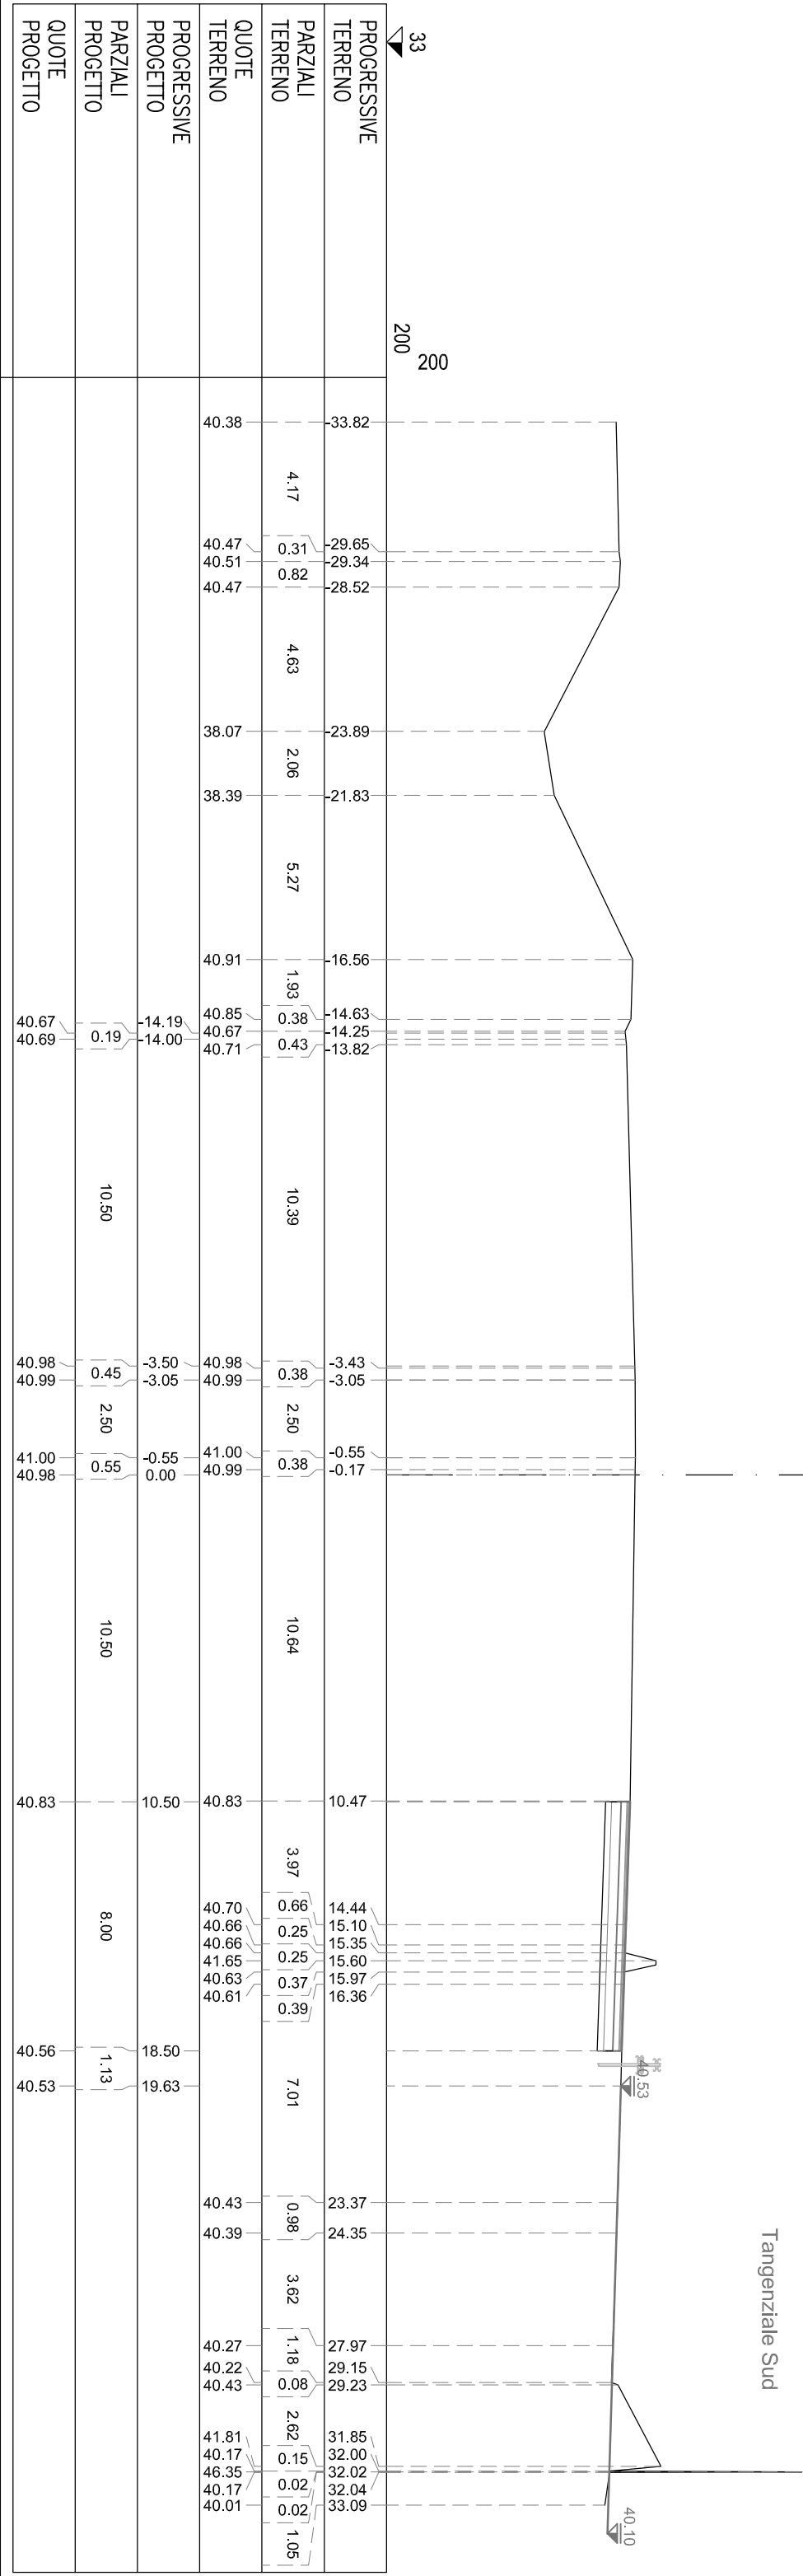


SA BINDER	m²	0.40
SB BASE	m²	1.60
SC MISTO CEMENTATO	m²	2.40
SD STABILIZZATO	m²	1.60
SS STERRO	m²	6.75
sh DEMOLIZIONE PAV.	m	8.00
st COMPATT. IN TRINCEA	m	8.00
su USURA DRENANTE	m	8.00

SEZIONE A-8
PROGRESSIVA 8900.00

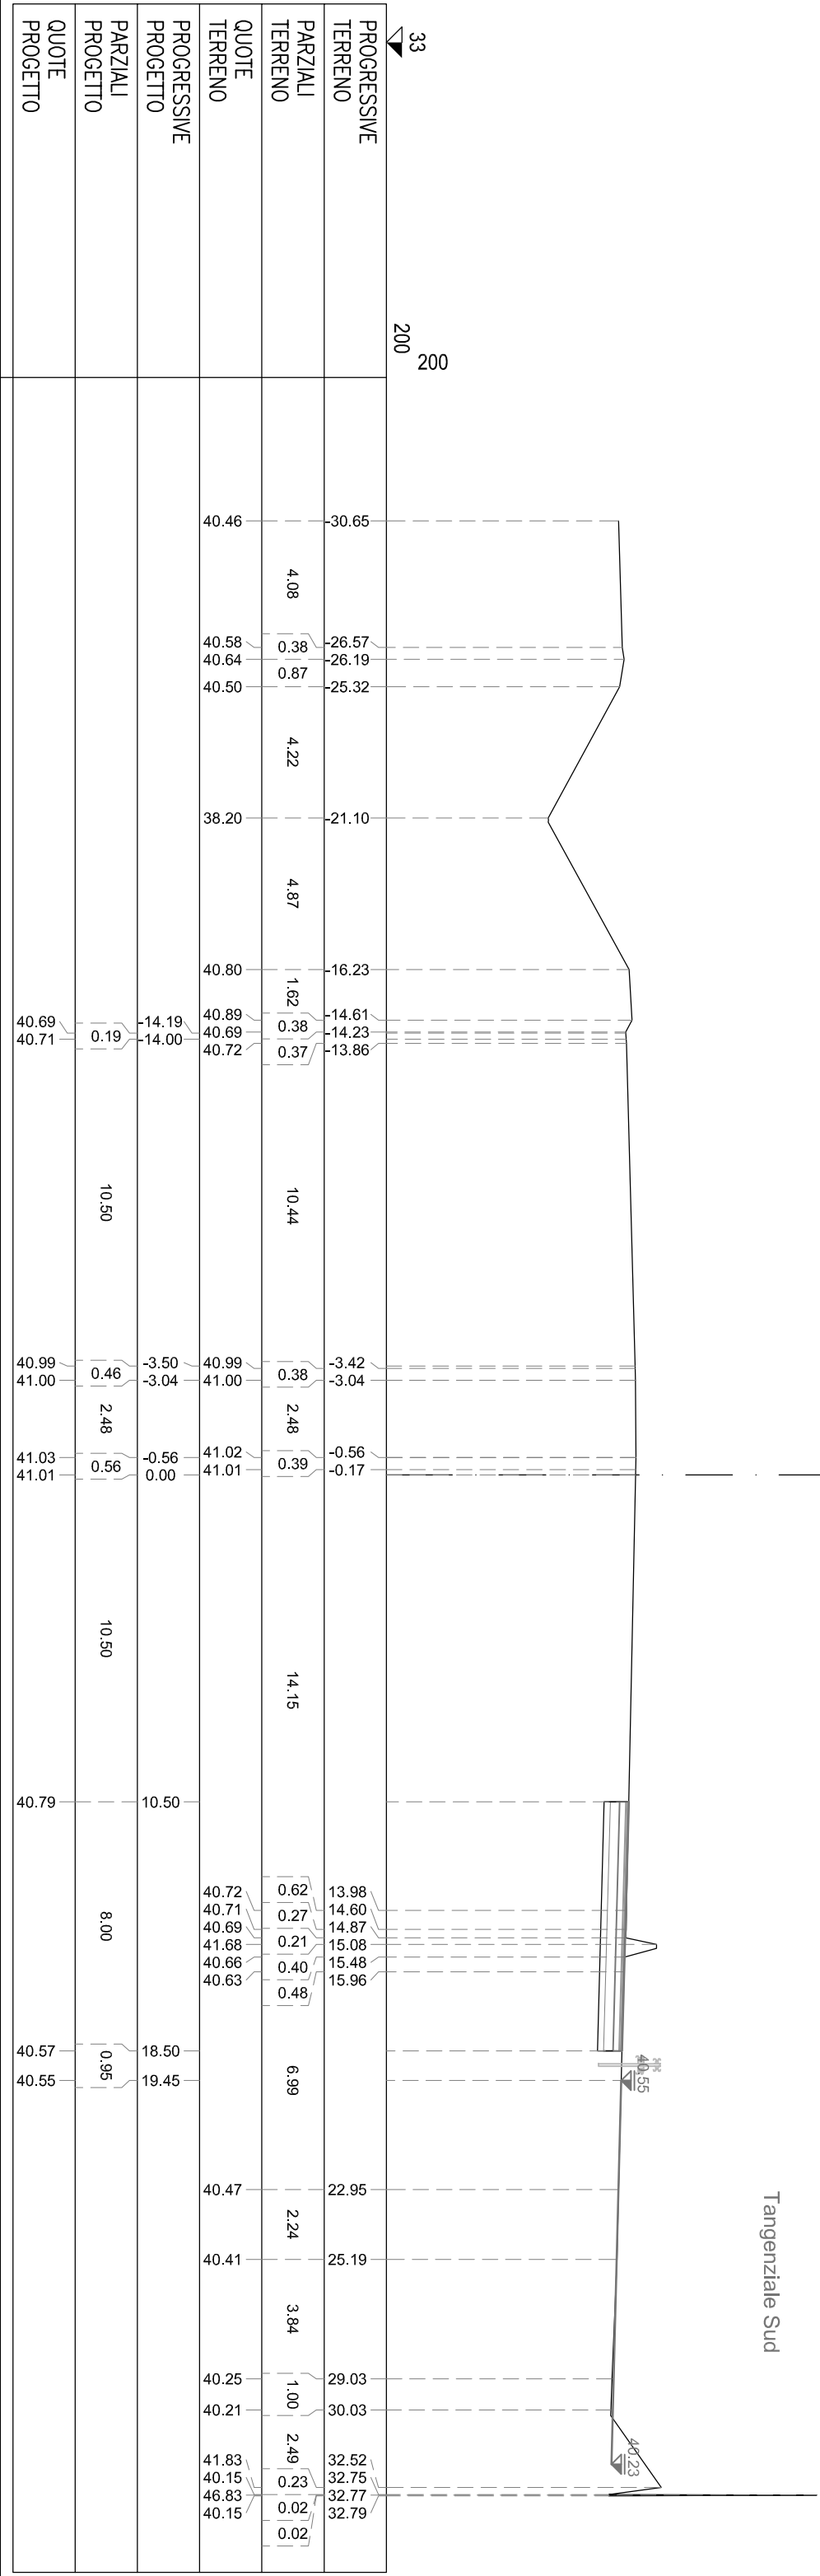

SA BINDER	m ²	0,40
SB BASE	m ²	1,60
SC MISTO CEMENTATO	m ²	2,40
SD STABILIZZATO	m ²	1,60
SS STERRO	m ²	6,77
SH DEMOLIZIONE PAV.	m	8,00
SI COMPATT. IN TRINCEA	m	8,00
SU USURA DRENANTE	m	8,00

SEZIONE A-9
PROGRESSIVA 8920.00

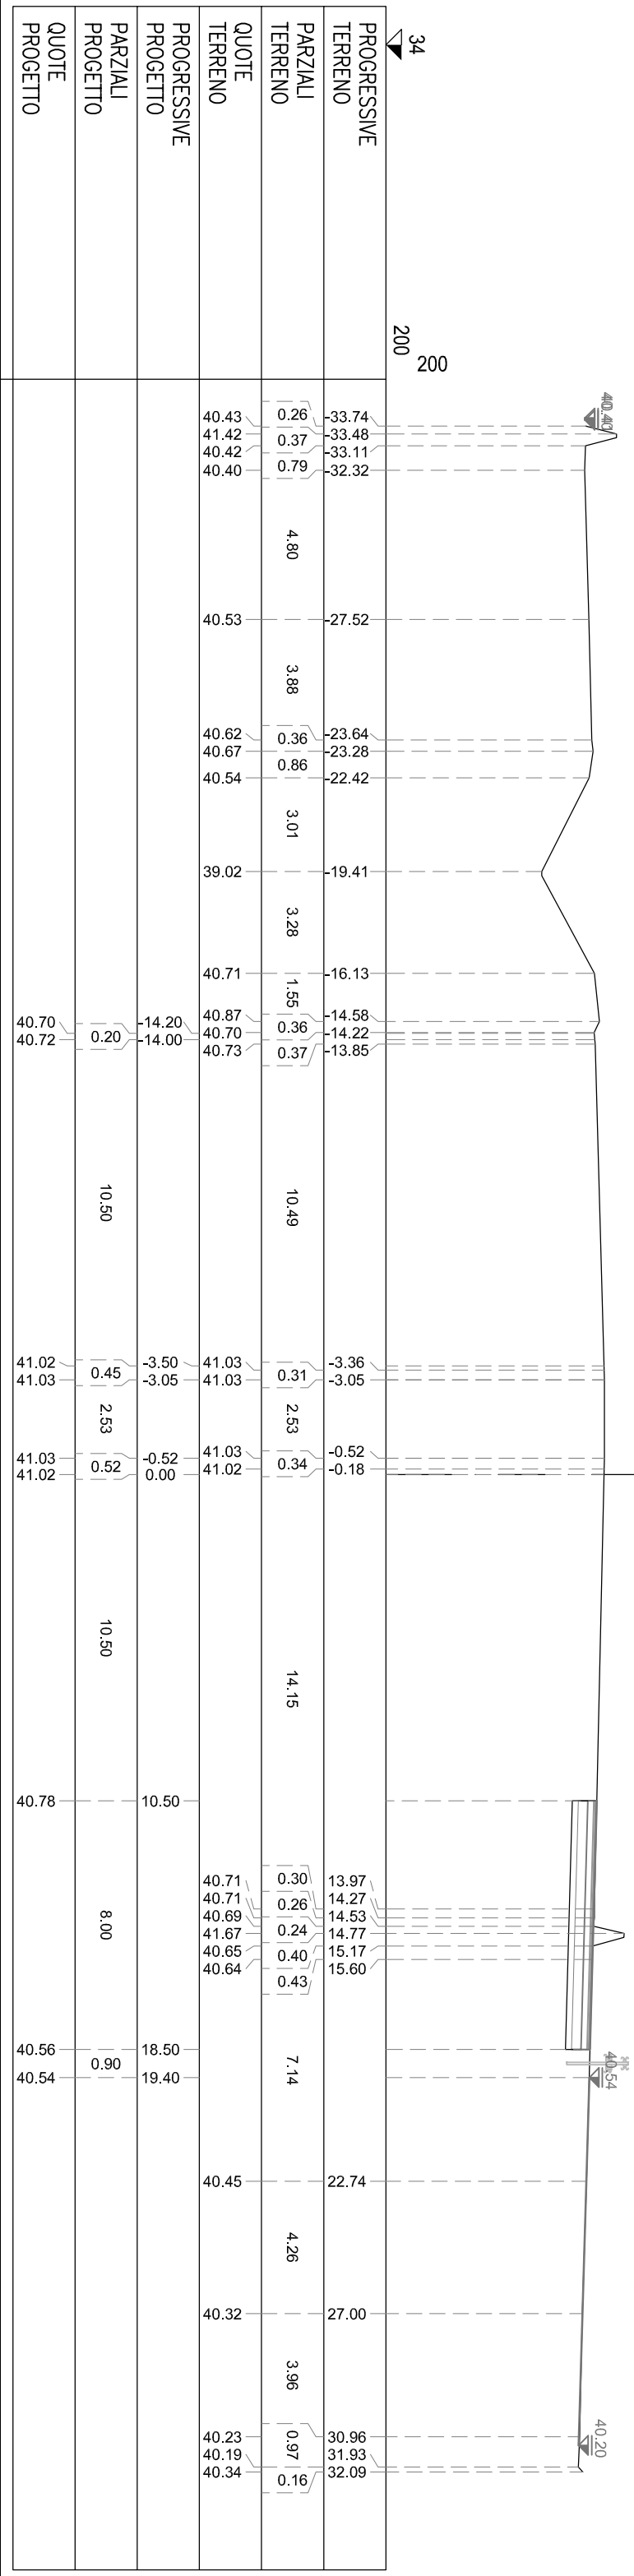

SA BINDER	m²	0.40
SB BASE	m²	1.60
SC MISTO CEMENTATO	m²	2.40
SD STABILIZZATO	m²	1.60
SS STERRO	m²	6.78
sh DEMOLIZIONE PAV.	m	8.00
st COMPATT. IN TRINCEA	m	8.00
su USURA DRENANTE	m	8.00


SEZIONE A-10
PROGRESSIVA 8940.00

35	200	200
PROGRESSIVE TERRENO		
PARZIALI TERRENO		
QUOTE TERRENO		
PROGRESSIVE PROGETTO		
PARZIALI PROGETTO		
QUOTE PROGETTO		

Tangenziale Sud


NB BASE	m²	0,04
NC MISTO CEMENTATO	m²	0,06
ND STABILIZZATO	m²	0,04
NS STERRO	m²	0,16
SA BINDER	m²	0,40
SB BASE	m²	1,60
SC MISTO CEMENTATO	m²	2,40
SD STABILIZZATO	m²	1,60
SS STERRO	m²	6,80
nn DOMOLIZIONE PAV.	m	0,20
nt COMPATT. IN TRINCEA	m	0,20
nu USURA DRENANTE	m	0,20
sn DEMOLIZIONE PAV.	m	8,00
st COMPATT. IN TRINCEA	m	8,00
su USURA DRENANTE	m	8,00

SEZIONE A-11
PROGRESSIVA 8960.00

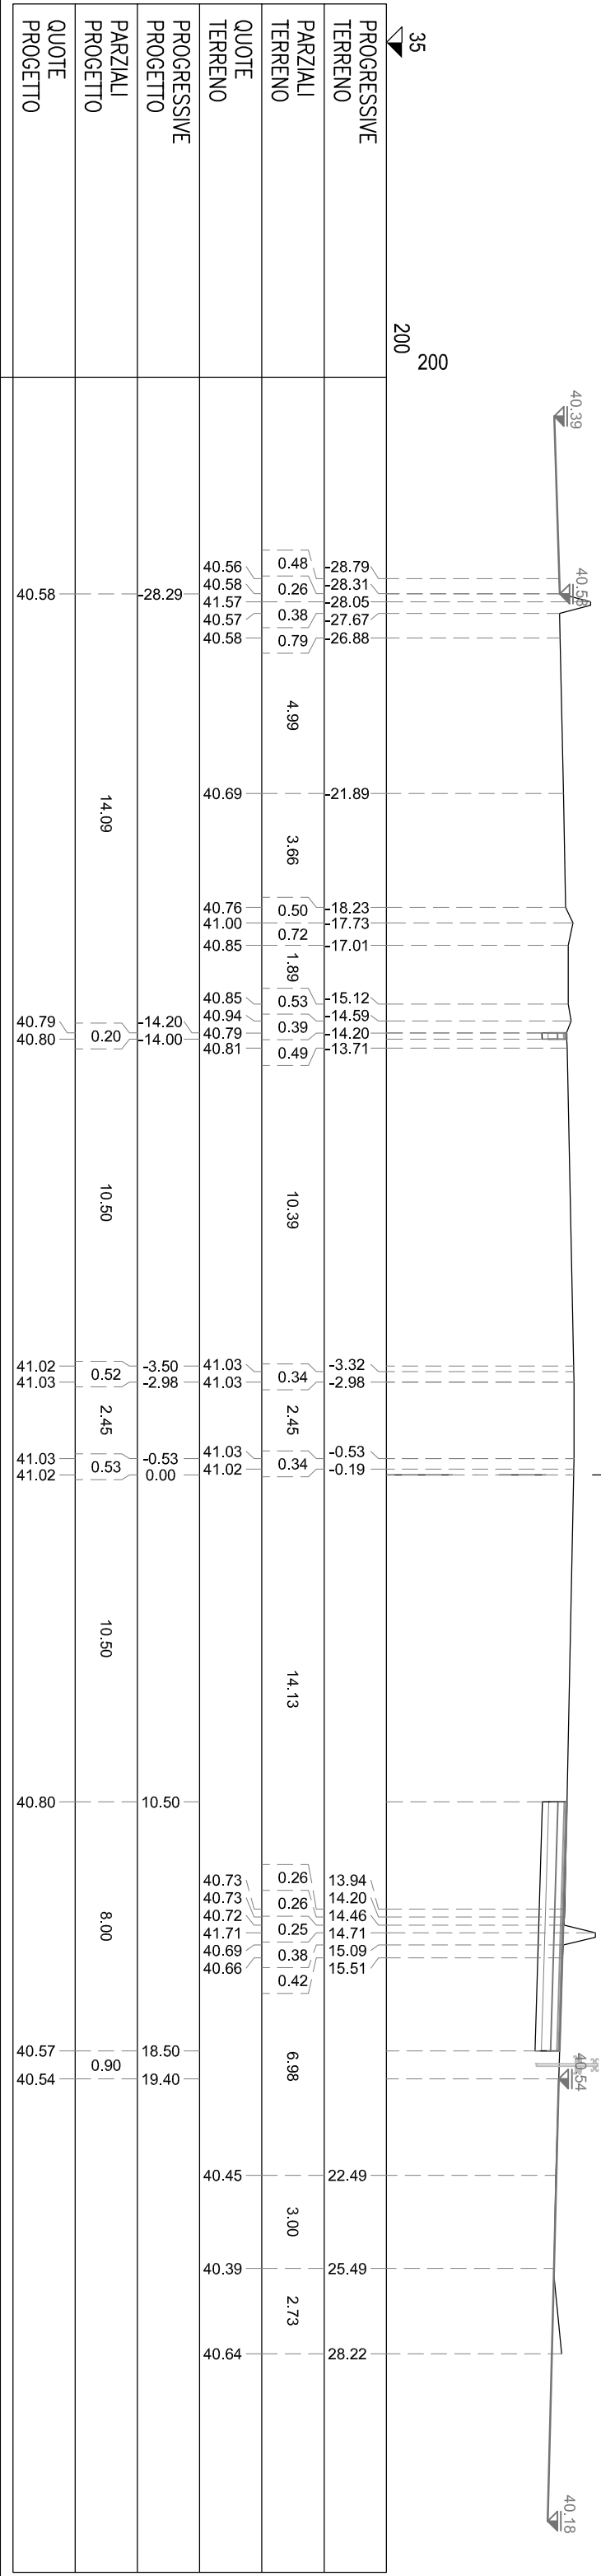

NA BINDER	m ²	0,47
NB BASE	m ²	1,87
NC MISTO CEMENTATO	m ²	2,81
ND STABILIZZATO	m ²	7,18
NS STERRO	m ²	7,18
SA BINDER	m ²	0,40
SB BASE	m ²	1,50
SC MISTO CEMENTATO	m ²	2,40
SD STABILIZZATO	m ²	1,60
SS STERRO	m ²	6,84
m DOMOLIZIONE PAV.	m	9,37
ni COMPATT. IN TRINCEA	m	9,37
nu USURA DRENANTE	m	9,37
st DOMOLIZIONE PAV.	m	8,00
st COMPATT. IN TRINCEA	m	8,00
su USURA DRENANTE	m	8,00


SEZIONE A-13
PROGRESSIVA 9000.00

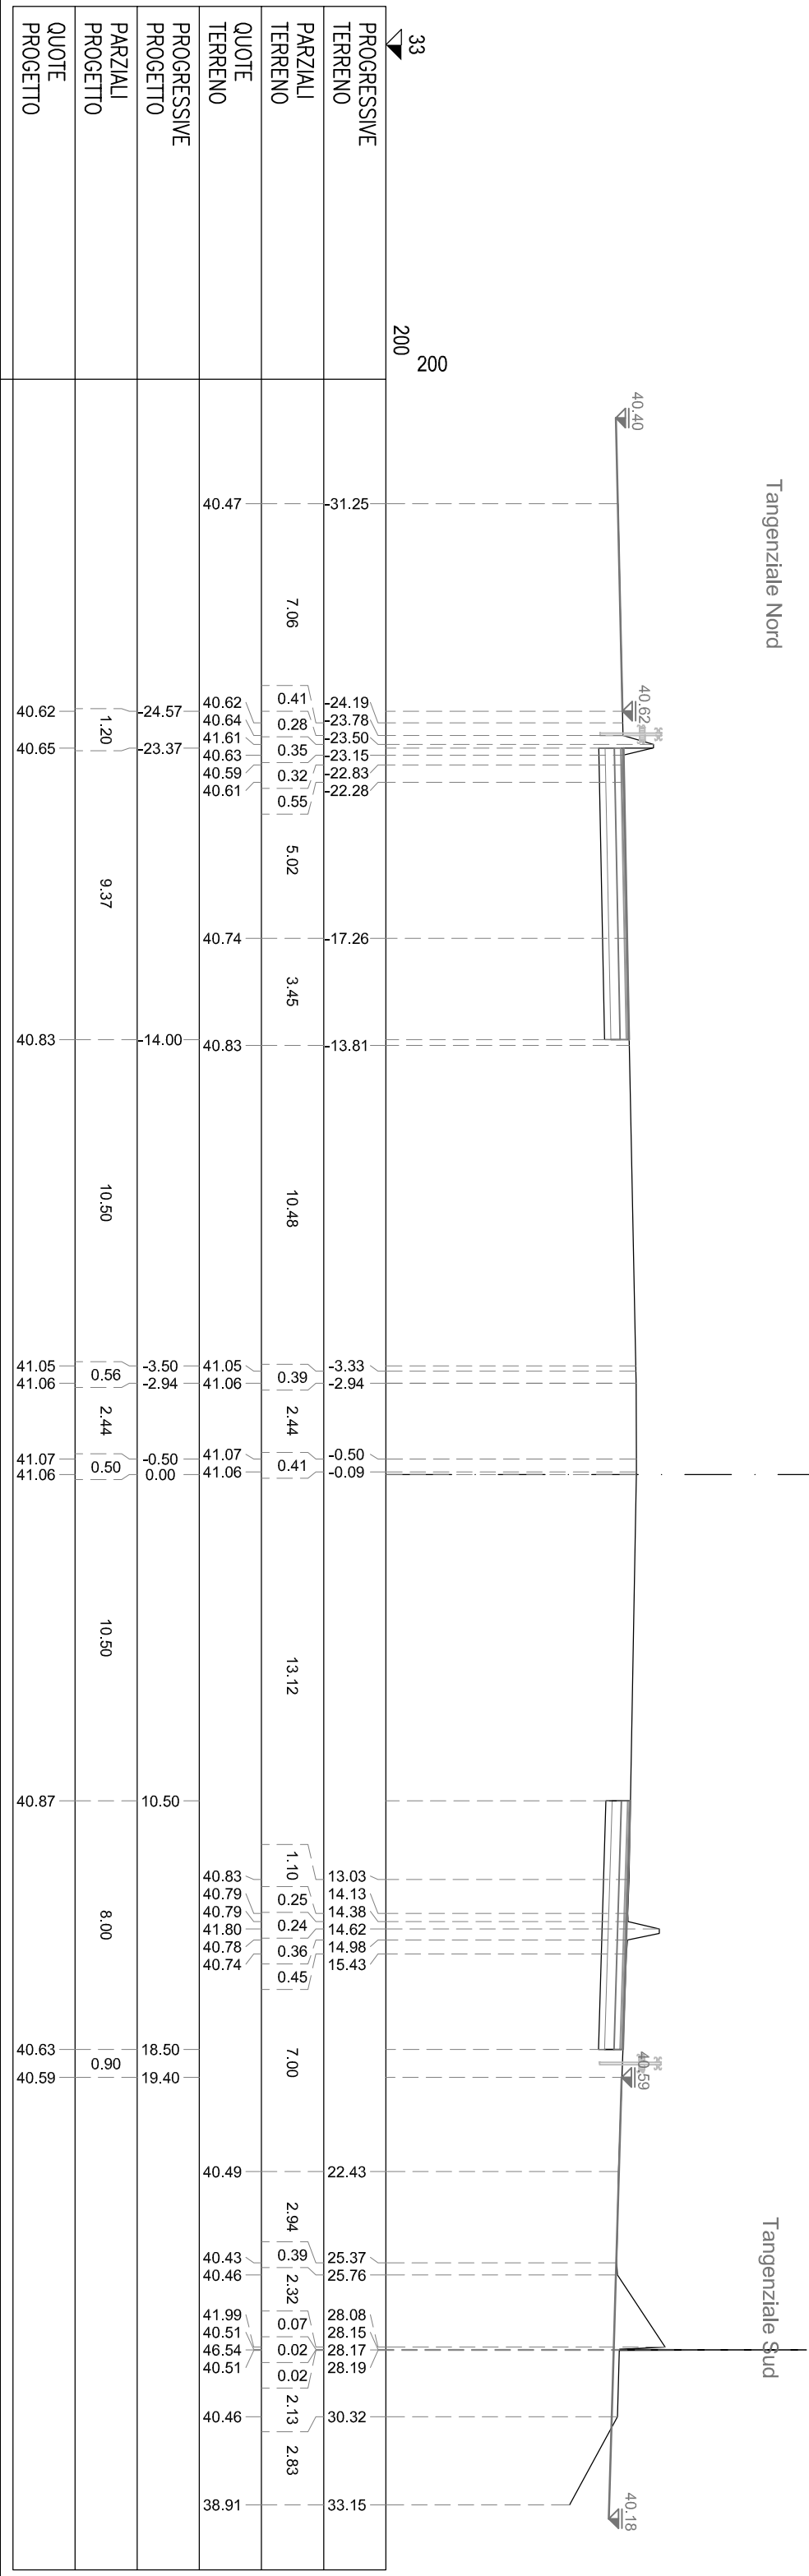

NA BINDER	m ²	0,42
NB BASE	m ²	1,89
NC MISTO CEMENTATO	m ²	2,54
ND STABILIZZATO	m ²	1,69
NS STERRO	m ²	6,94
SA BINDER	m ²	0,39
SB BASE	m ²	1,36
SC MISTO CEMENTATO	m ²	2,33
SD STABILIZZATO	m ²	1,55
SS STERRO	m ²	6,59
m DOMOLIZIONE PAV.	m	8,46
ni COMPATT. IN TRINCEA	m	8,46
nu USURA DRENANTE	m	8,46
st DOMOLIZIONE PAV.	m	7,77
st COMPATT. IN TRINCEA	m	7,77
su USURA DRENANTE	m	7,77


SEZIONE A-14

PROGRESSIVA 9020.00

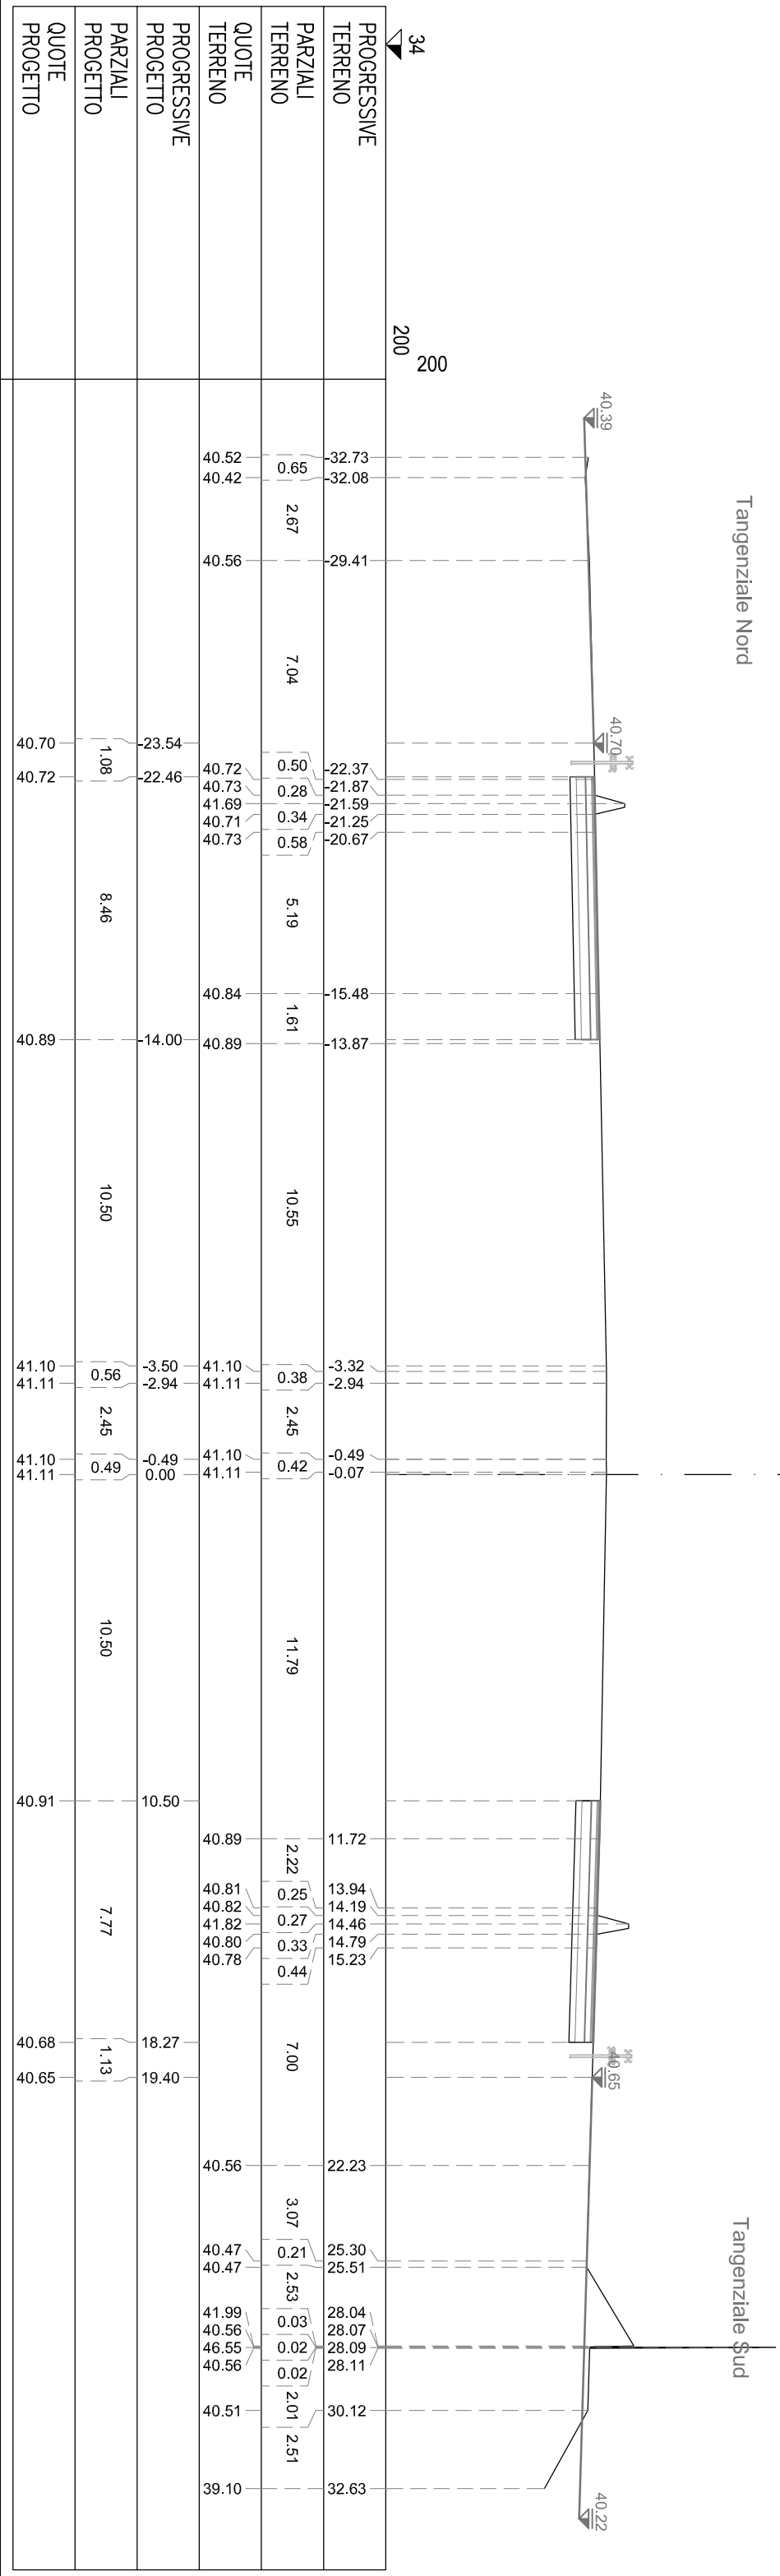

NA BINDER	m ²	0,40
NB BASE	m ²	1,60
NC MISTO CEMENTATO	m ²	2,39
ND STABILIZZATO	m ²	1,59
NS STERRO	m ²	6,53
SA BINDER	m ²	0,36
SB BASE	m ²	1,46
SC MISTO CEMENTATO	m ²	2,19
SD STABILIZZATO	m ²	1,46
SS STERRO	m ²	6,09
TA DOMOLIZIONE PAV.	m	7,97
TB COMPATT. IN TRINCEA	m	7,97
TC USURA DRENANTE	m	7,97
TD DOMOLIZIONE PAV.	m	7,30
TE COMPATT. IN TRINCEA	m	7,30
TU USURA DRENANTE	m	7,30


SEZIONE A-15
PROGRESSIVA 9040.00

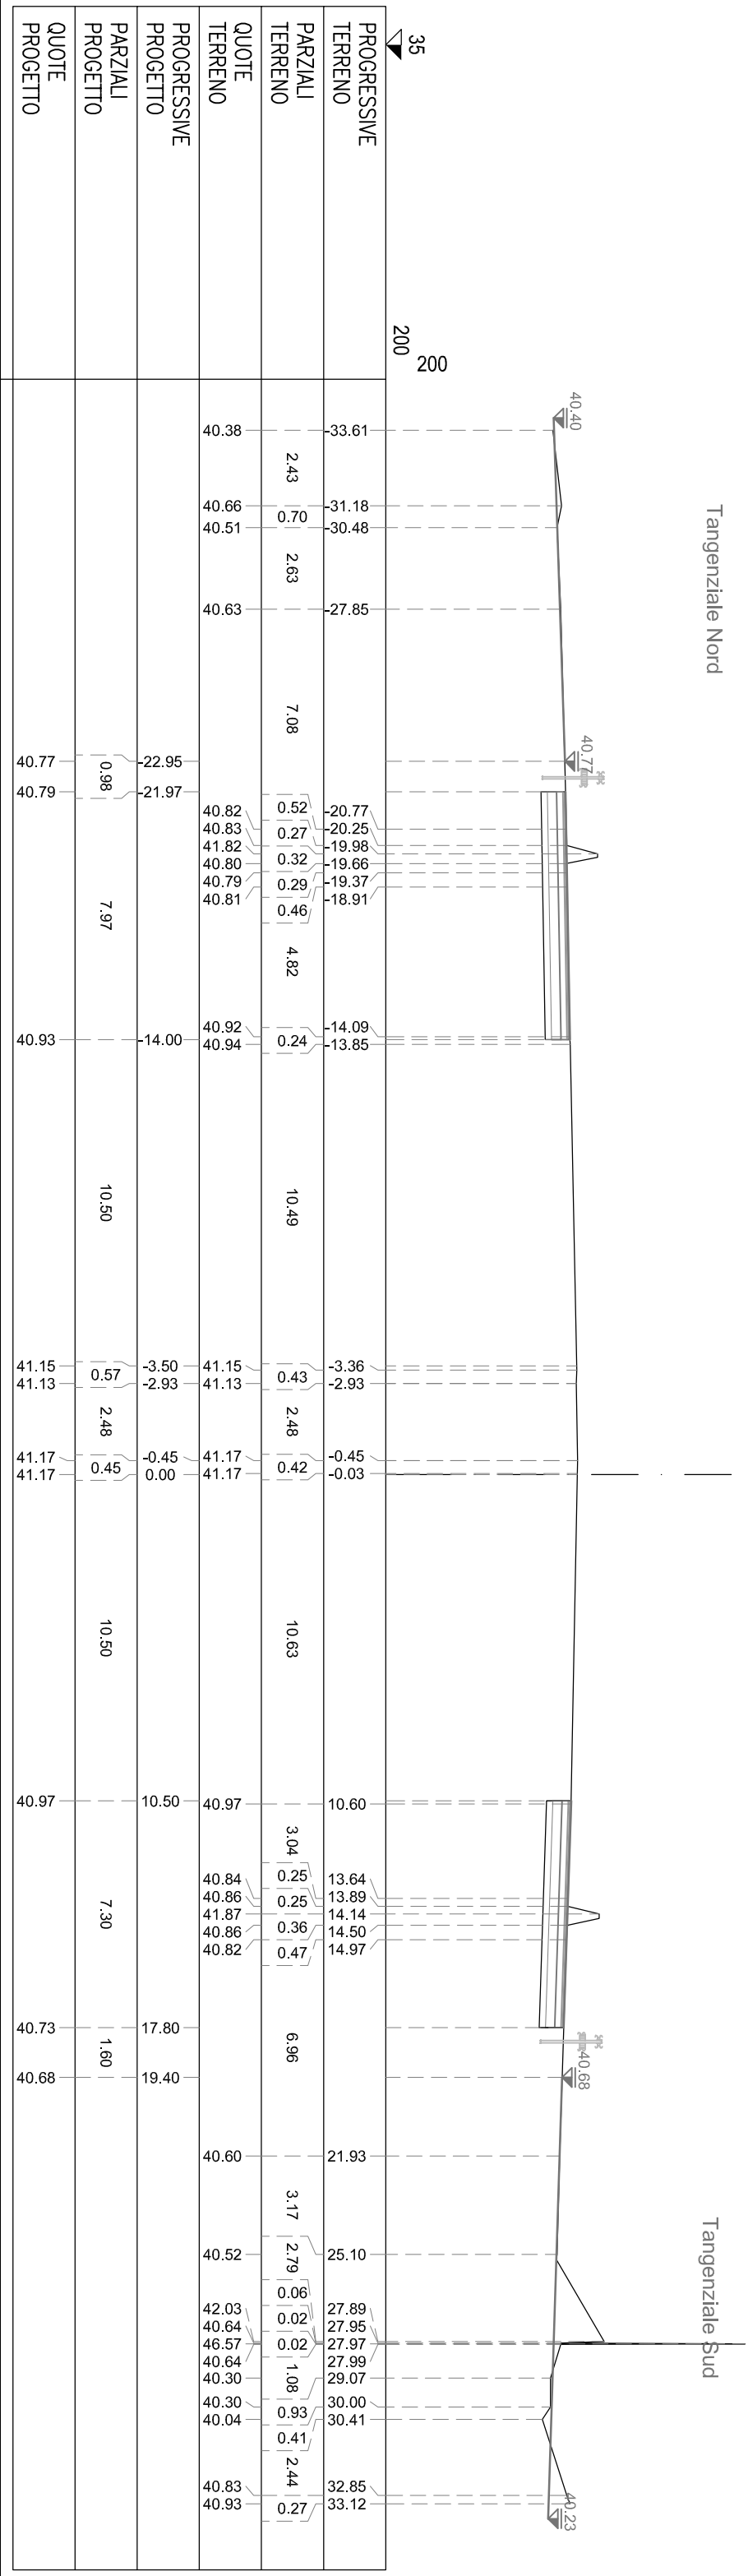

NA BINDER	m ²	0.39
NB BASE	m ²	1.56
NC MISTO CEMENTATO	m ²	2.33
ND STABILIZZATO	m ²	1.55
NS STERRO	m ²	6.37
SA BINDER	m ²	0.34
SB BASE	m ²	1.37
SC MISTO CEMENTATO	m ²	2.05
SD STABILIZZATO	m ²	1.36
SS STERRO	m ²	5.86
tn DOMOLIZIONE PAV.	m	7.77
ti COMPATT. IN TRINCEA	m	7.77
tu USURA DRENANTE	m	7.77
st DOMOLIZIONE PAV.	m	6.83
si COMPATT. IN TRINCEA	m	6.83
su USURA DRENANTE	m	6.83


SEZIONE A-16

PROGRESSIVA 9060.00

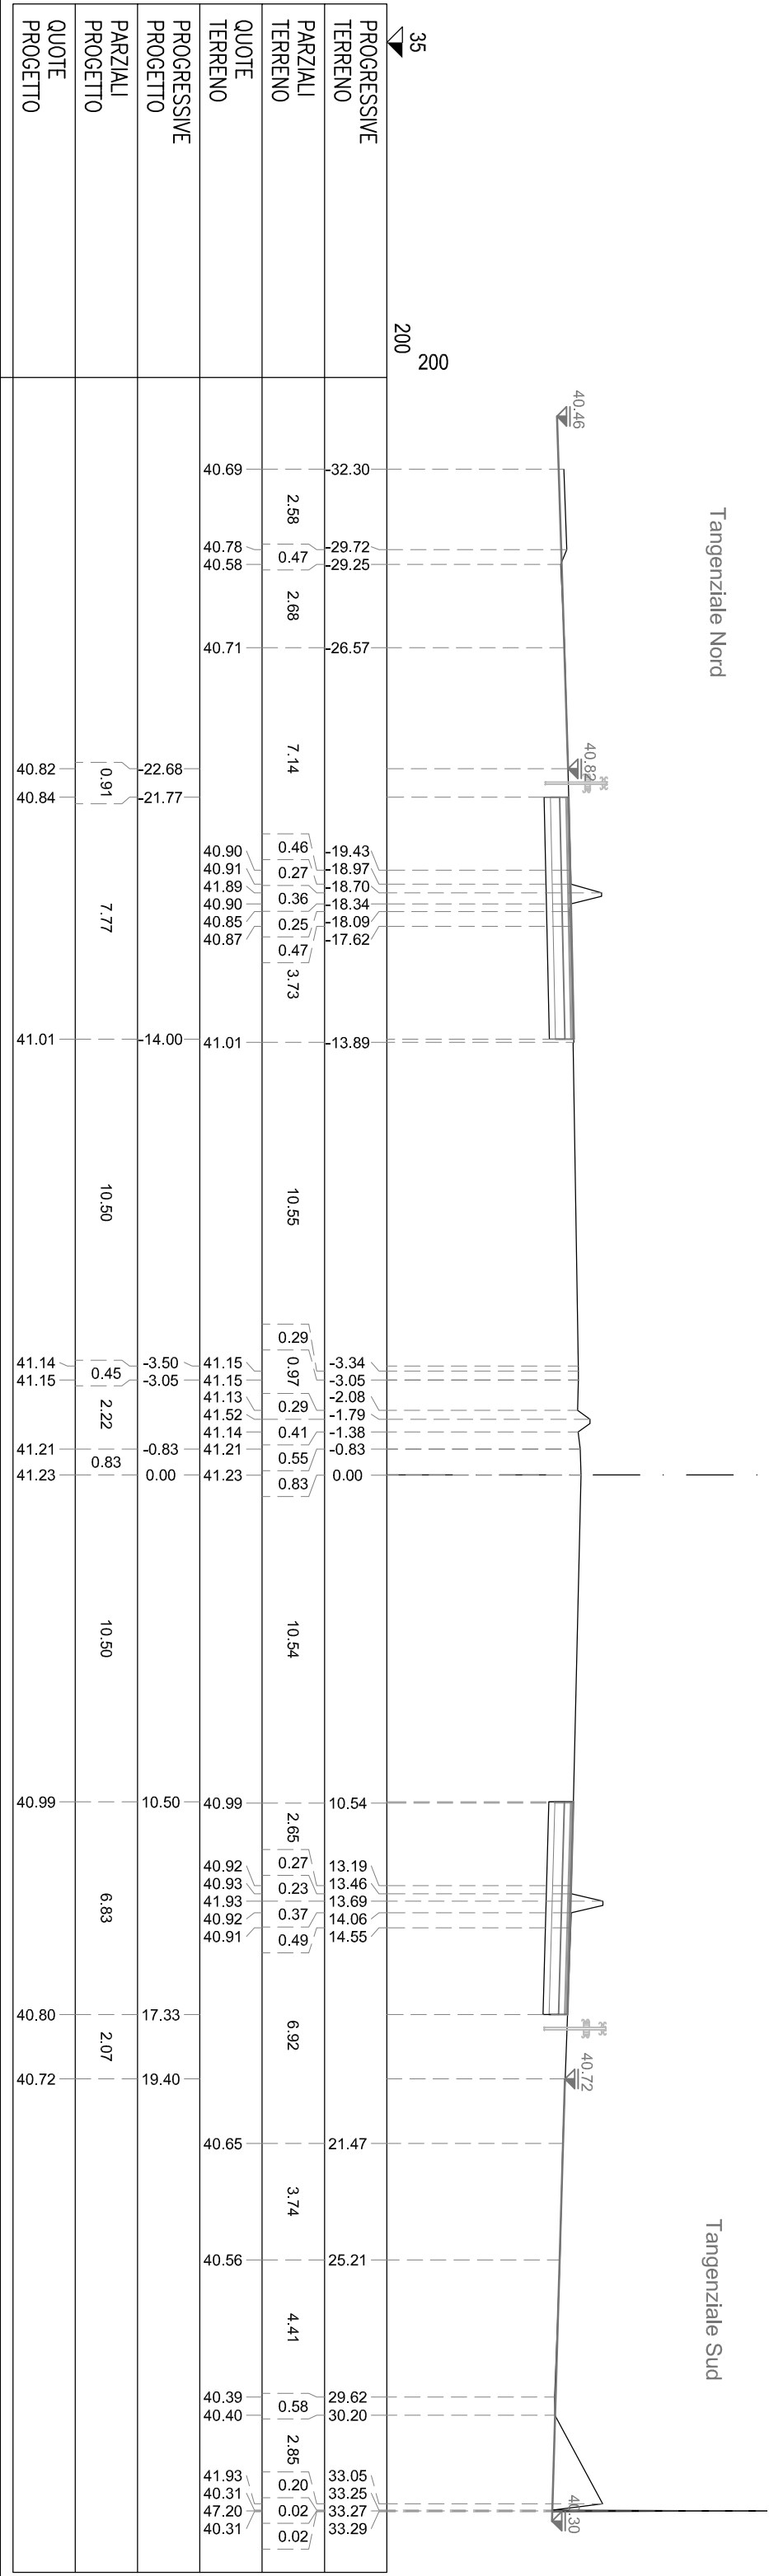


NA BINDER	m²	0.39
NB BASE	m²	1.54
NC MISTO CEMENTATO	m²	2.31
ND STABILIZZATO	m²	1.54
NS STERRO	m²	6.51
SA BINDER	m²	0.32
SB BASE	m²	1.28
SC MISTO CEMENTATO	m²	1.91
SD STABILIZZATO	m²	1.27
SS STERRO	m²	5.52
nh DOMOLIZIONE PAV.	m	7.70
nt COMPATT. IN TRINCEA	m	7.70
nu USURA DRENANTE	m	7.70
sn DEMOLIZIONE PAV.	m	6.37
st COMPATT. IN TRINCEA	m	6.37
su USURA DRENANTE	m	6.37

SEZIONE A-17
PROGRESSIVA 9080.00

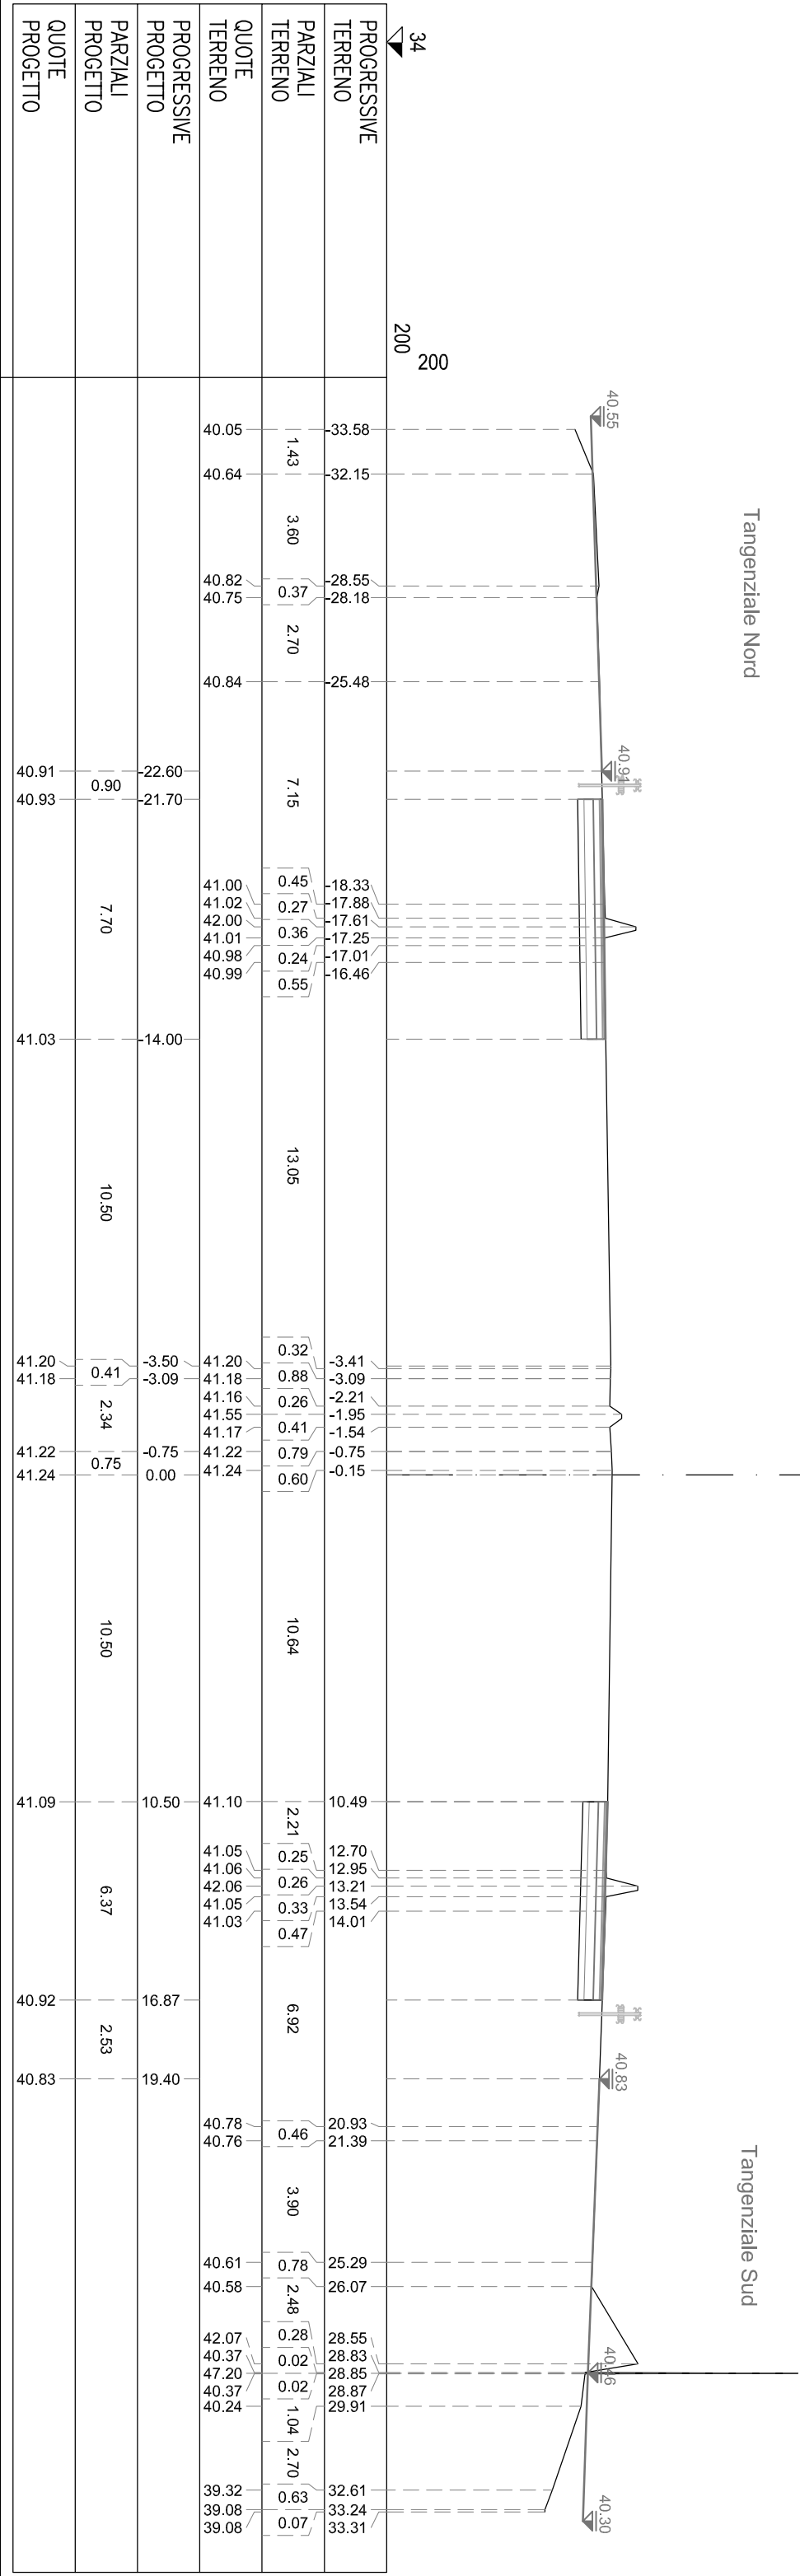


NA BINDER	m²	0.38
NB BASE	m²	1.54
NC MISTO CEMENTATO	m²	2.31
ND STABILIZZATO	m²	1.54
NS STERRO	m²	6.55
SA BINDER	m²	0.31
SB BASE	m²	1.25
SC MISTO CEMENTATO	m²	1.88
SD STABILIZZATO	m²	1.25
SS STERRO	m²	5.38
nh DOMOLIZIONE PAV.	m	7.70
nt COMPATT. IN TRINCEA	m	7.70
nu USURA DRENANTE	m	7.70
sn DEMOLIZIONE PAV.	m	6.25
st COMPATT. IN TRINCEA	m	6.25
su USURA DRENANTE	m	6.25

SEZIONE A-18
PROGRESSIVA 9100.00

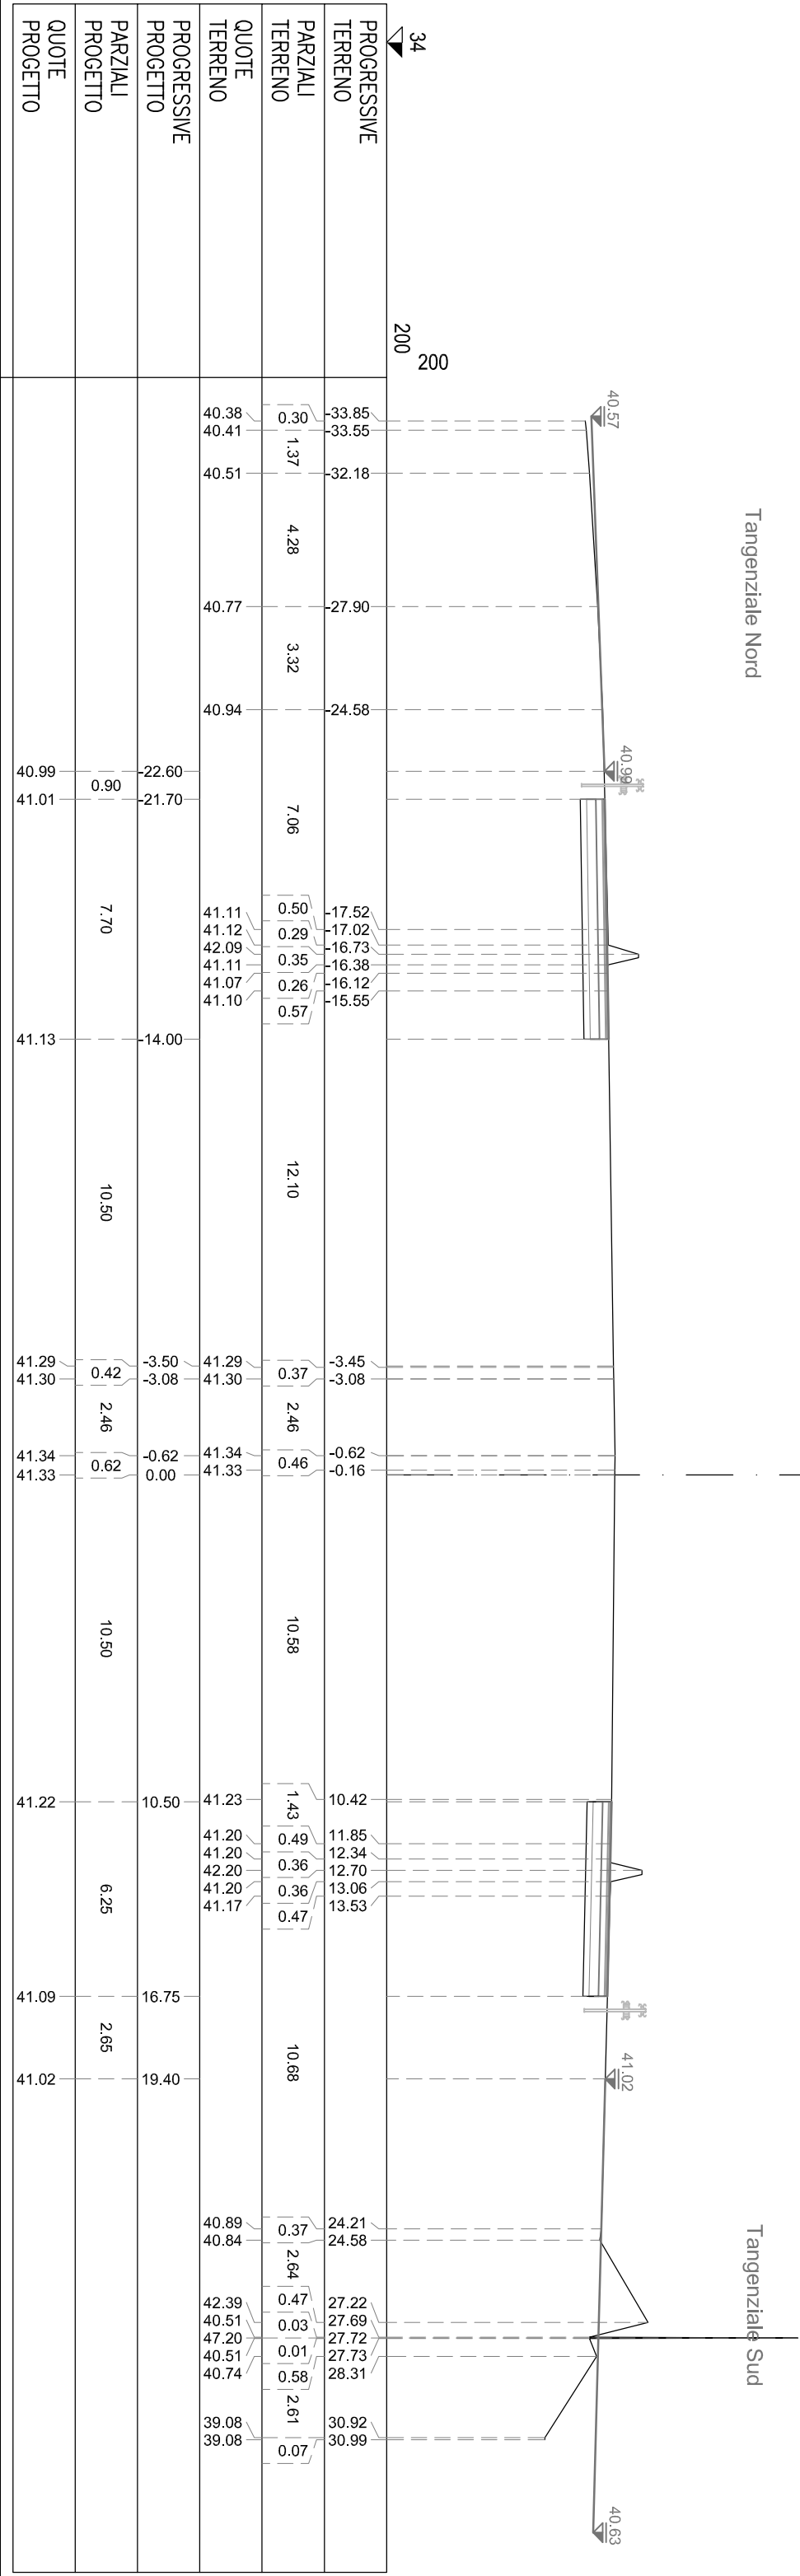


NA BINDER	m²	0.39
NB BASE	m²	1.54
NC MISTO CEMENTATO	m²	2.31
ND STABILIZZATO	m²	1.54
NS STERRO	m²	6.53
SA BINDER	m²	0.31
SB BASE	m²	1.25
SC MISTO CEMENTATO	m²	1.87
SD STABILIZZATO	m²	1.25
SS STERRO	m²	5.40
nh DOMOLIZIONE PAV.	m	7.70
nt COMPATT. IN TRINCEA	m	7.70
nu USURA DRENANTE	m	7.70
sn DEMOLIZIONE PAV.	m	6.25
st COMPATT. IN TRINCEA	m	6.25
su USURA DRENANTE	m	6.25

SEZIONE A-19
PROGRESSIVA 9120.00

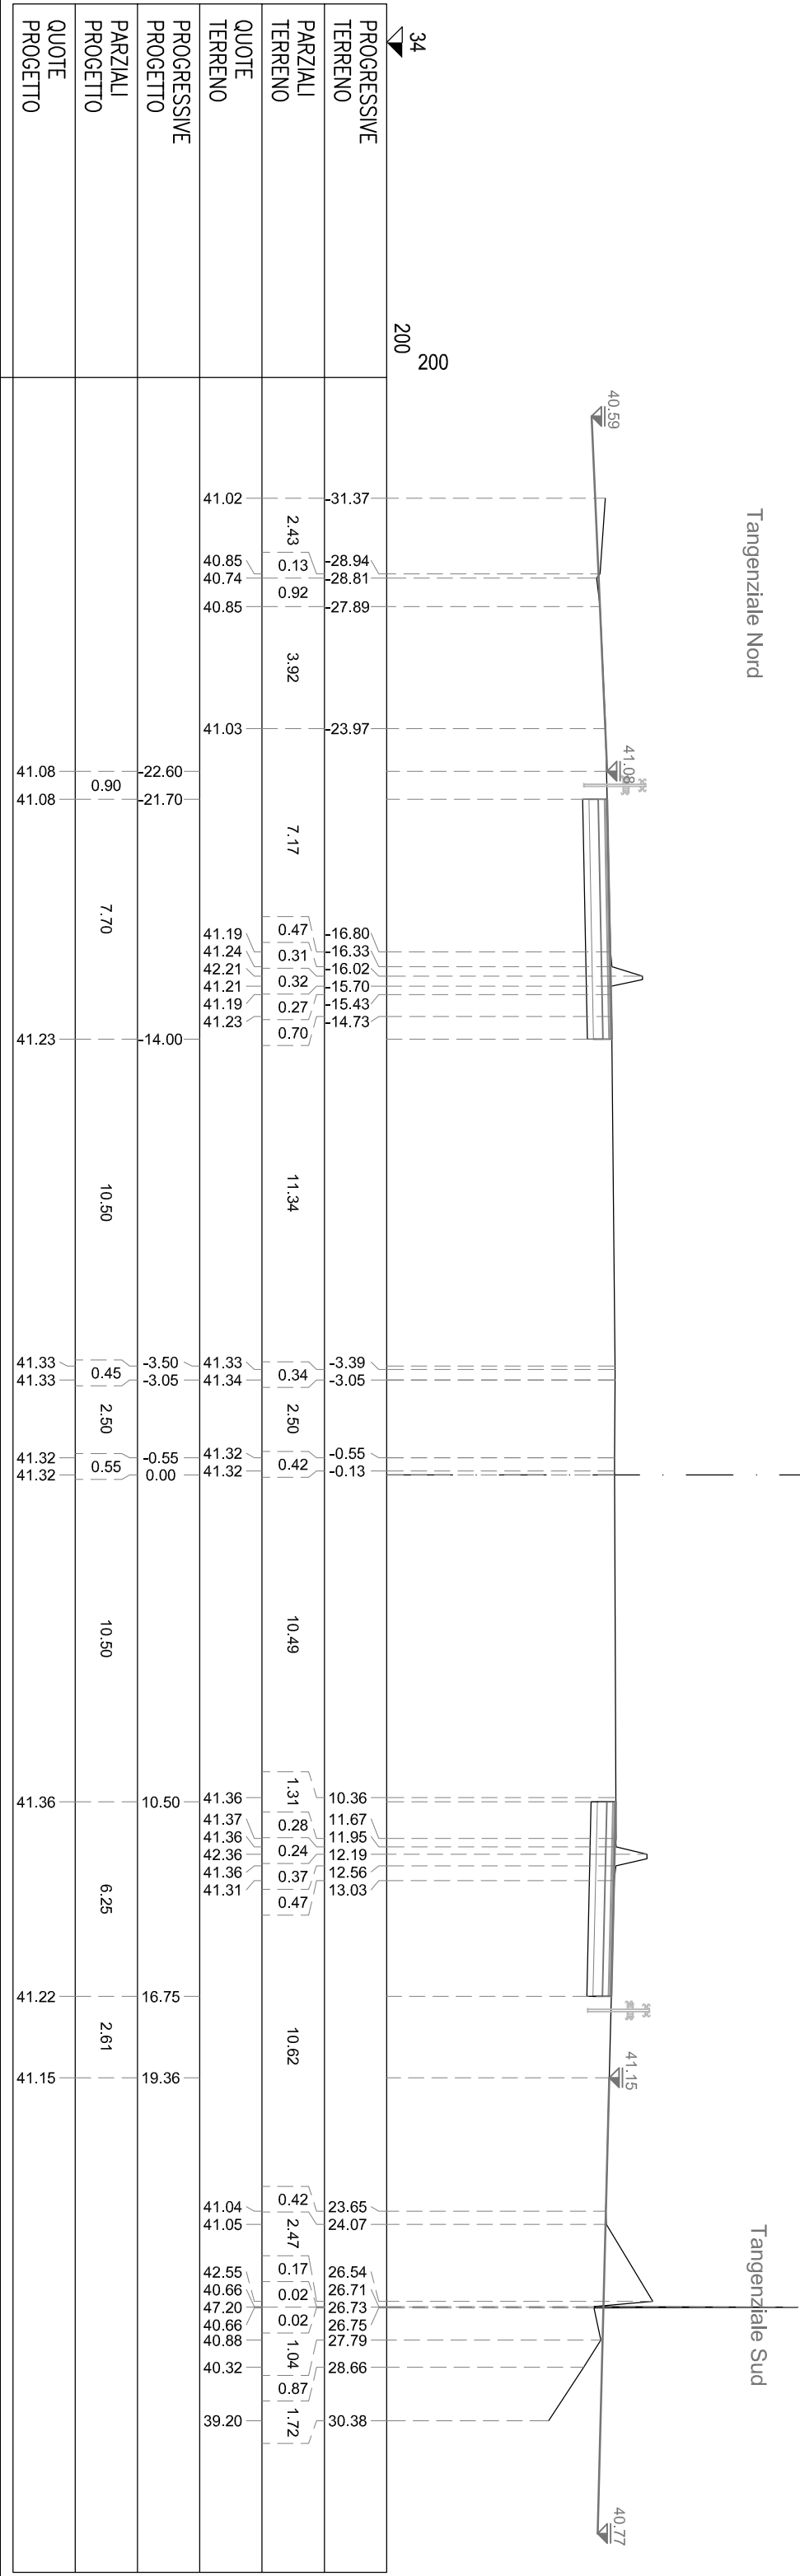


NA BINDER	m ²	0,39
NB BASE	m ²	1,54
NC MISTO CEMENTATO	m ²	2,31
ND STABILIZZATO	m ²	1,54
NS STERRO	m ²	6,61
SA BINDER	m ²	0,31
SB BASE	m ²	1,25
SC MISTO CEMENTATO	m ²	1,87
SD STABILIZZATO	m ²	1,25
SS STERRO	m ²	5,39
TD DOMOLIZIONE PAV.	m	7,70
TE COMPATT. IN TRINCEA	m	7,70
TF USURA DRENANTE	m	7,70
SH DOMOLIZIONE PAV.	m	6,25
SI COMPATT. IN TRINCEA	m	6,25
SU USURA DRENANTE	m	6,25

SEZIONE A-20
PROGRESSIVA 9140.00

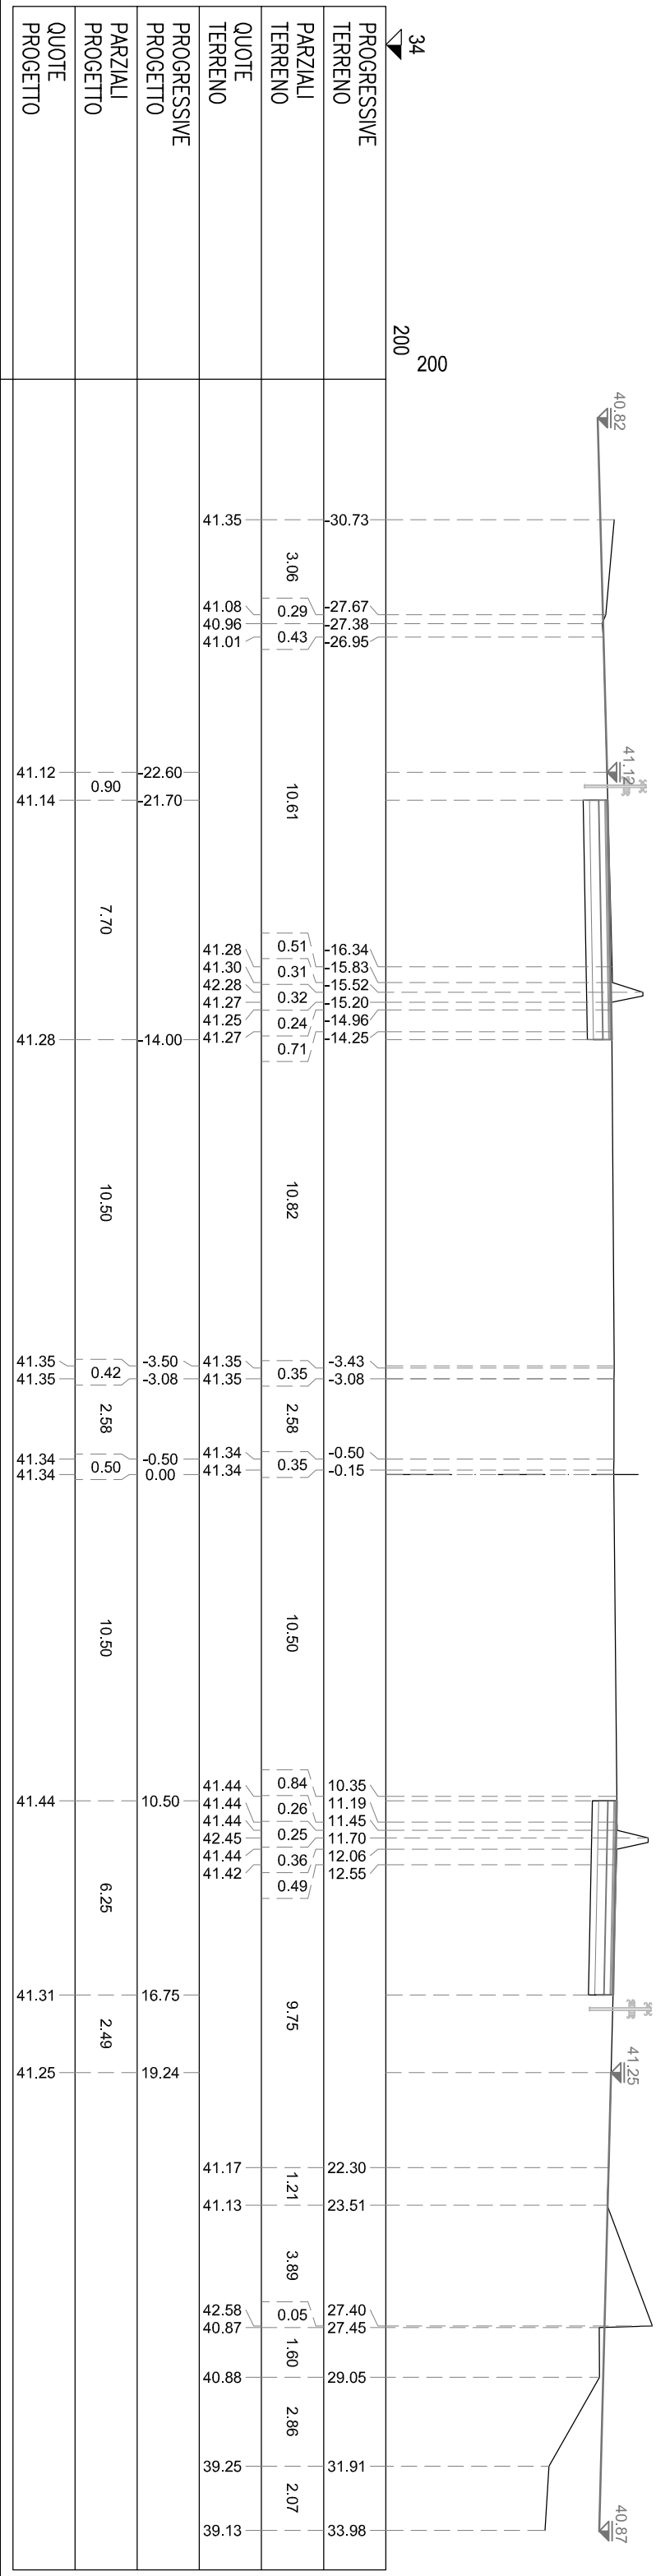

NA BINDER	m²	0.39
NB BASE	m²	1.54
NC MISTO CEMENTATO	m²	2.31
ND STABILIZZATO	m²	1.54
NS STERRO	m²	6.58
SA BINDER	m²	0.31
SB BASE	m²	1.25
SC MISTO CEMENTATO	m²	1.87
SD STABILIZZATO	m²	1.25
SS STERRO	m²	5.44
nh DOMOLIZIONE PAV.	m	7.70
nt COMPATT. IN TRINCEA	m	7.70
nu USURA DRENANTE	m	7.70
sn DEMOLIZIONE PAV.	m	6.25
sf COMPATT. IN TRINCEA	m	6.25
su USURA DRENANTE	m	6.25

SEZIONE A-21
PROGRESSIVA 9160.00

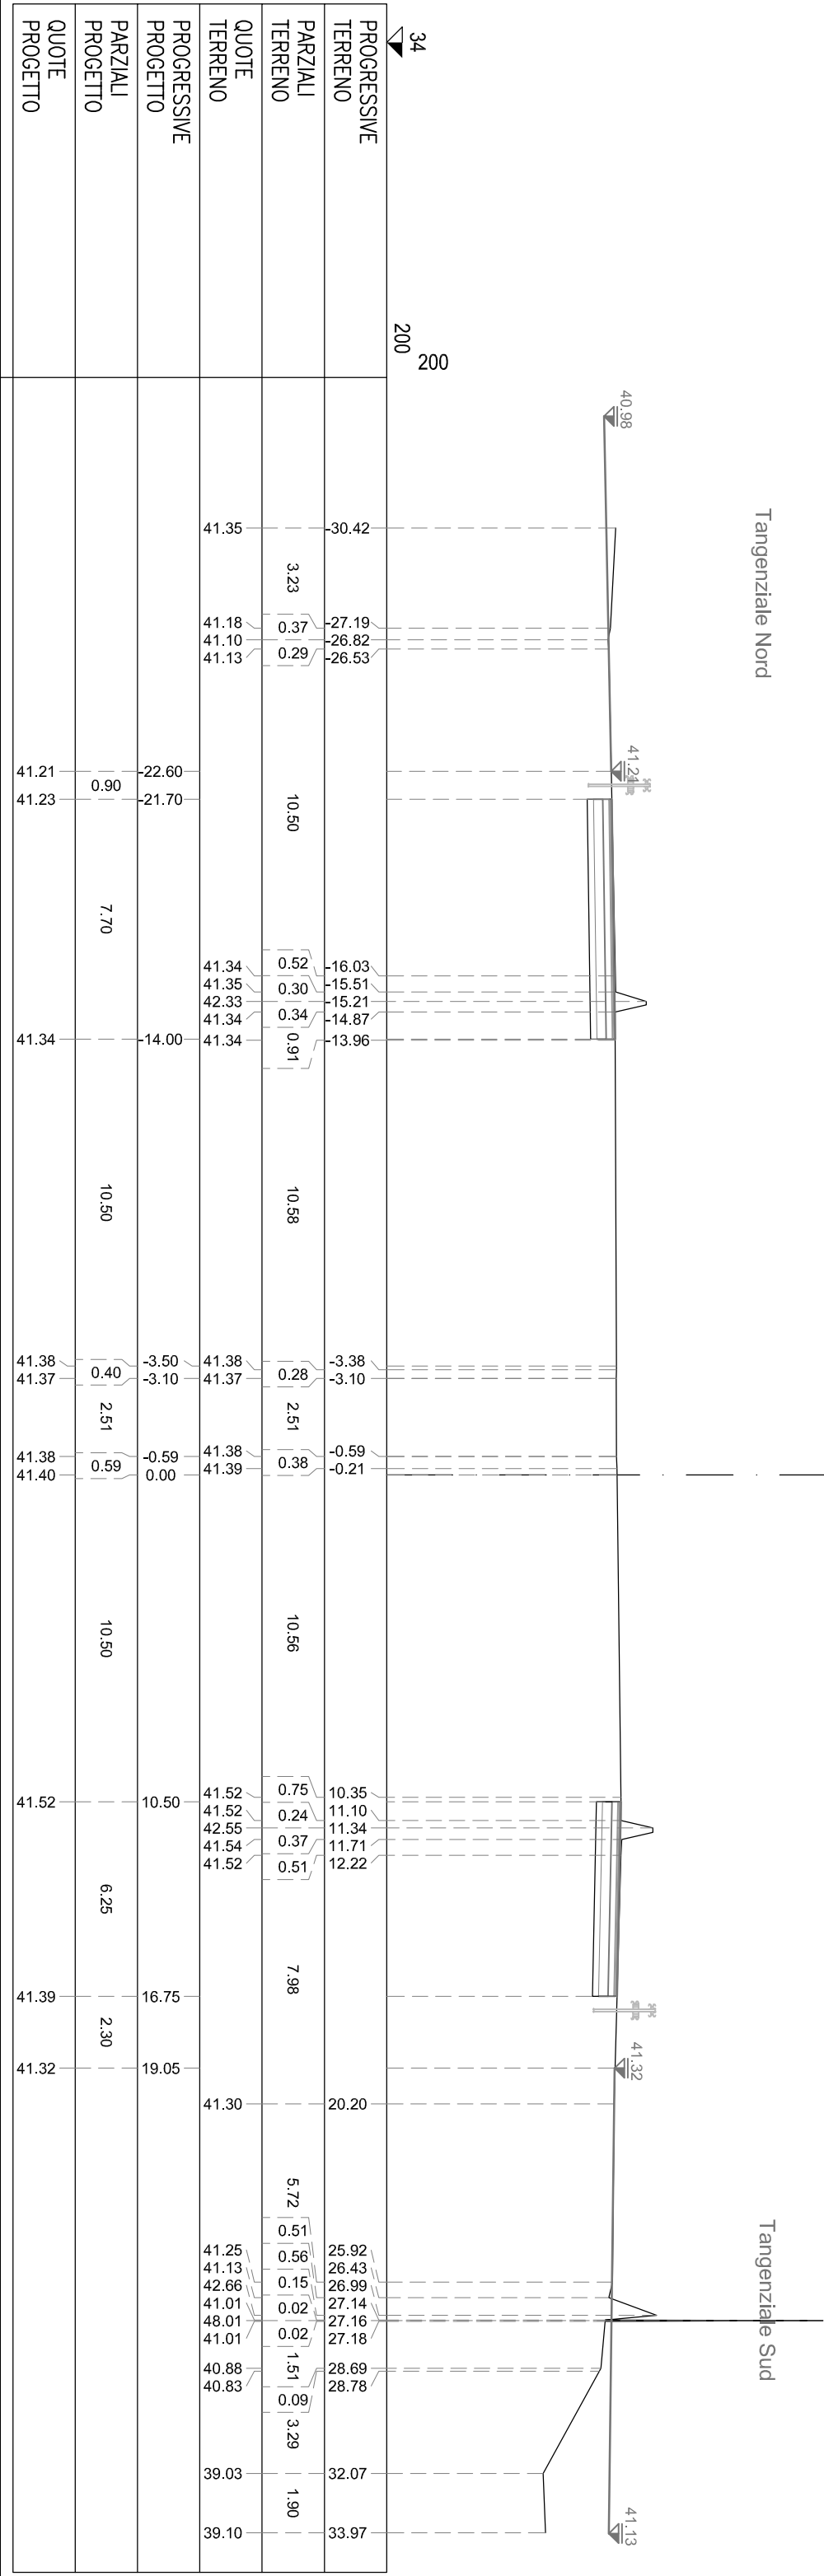


NA BINDER	m²	0.38
NB BASE	m²	1.53
NC MISTO CEMENTATO	m²	2.30
ND STABILIZZATO	m²	1.33
NS STERRO	m²	6.65
SA BINDER	m²	0.31
SB BASE	m²	1.25
SC MISTO CEMENTATO	m²	1.88
SD STABILIZZATO	m²	1.25
SS STERRO	m²	5.40
nh DOMOLIZIONE PAV.	m	7.66
nt COMPATT. IN TRINCEA	m	7.66
nu USURA DRENANTE	m	7.66
sn DEMOLIZIONE PAV.	m	6.25
sf COMPATT. IN TRINCEA	m	6.25
su USURA DRENANTE	m	6.25

SEZIONE A-22
PROGRESSIVA 9180.00


Tangenziale Nord

Tangenziale Sud

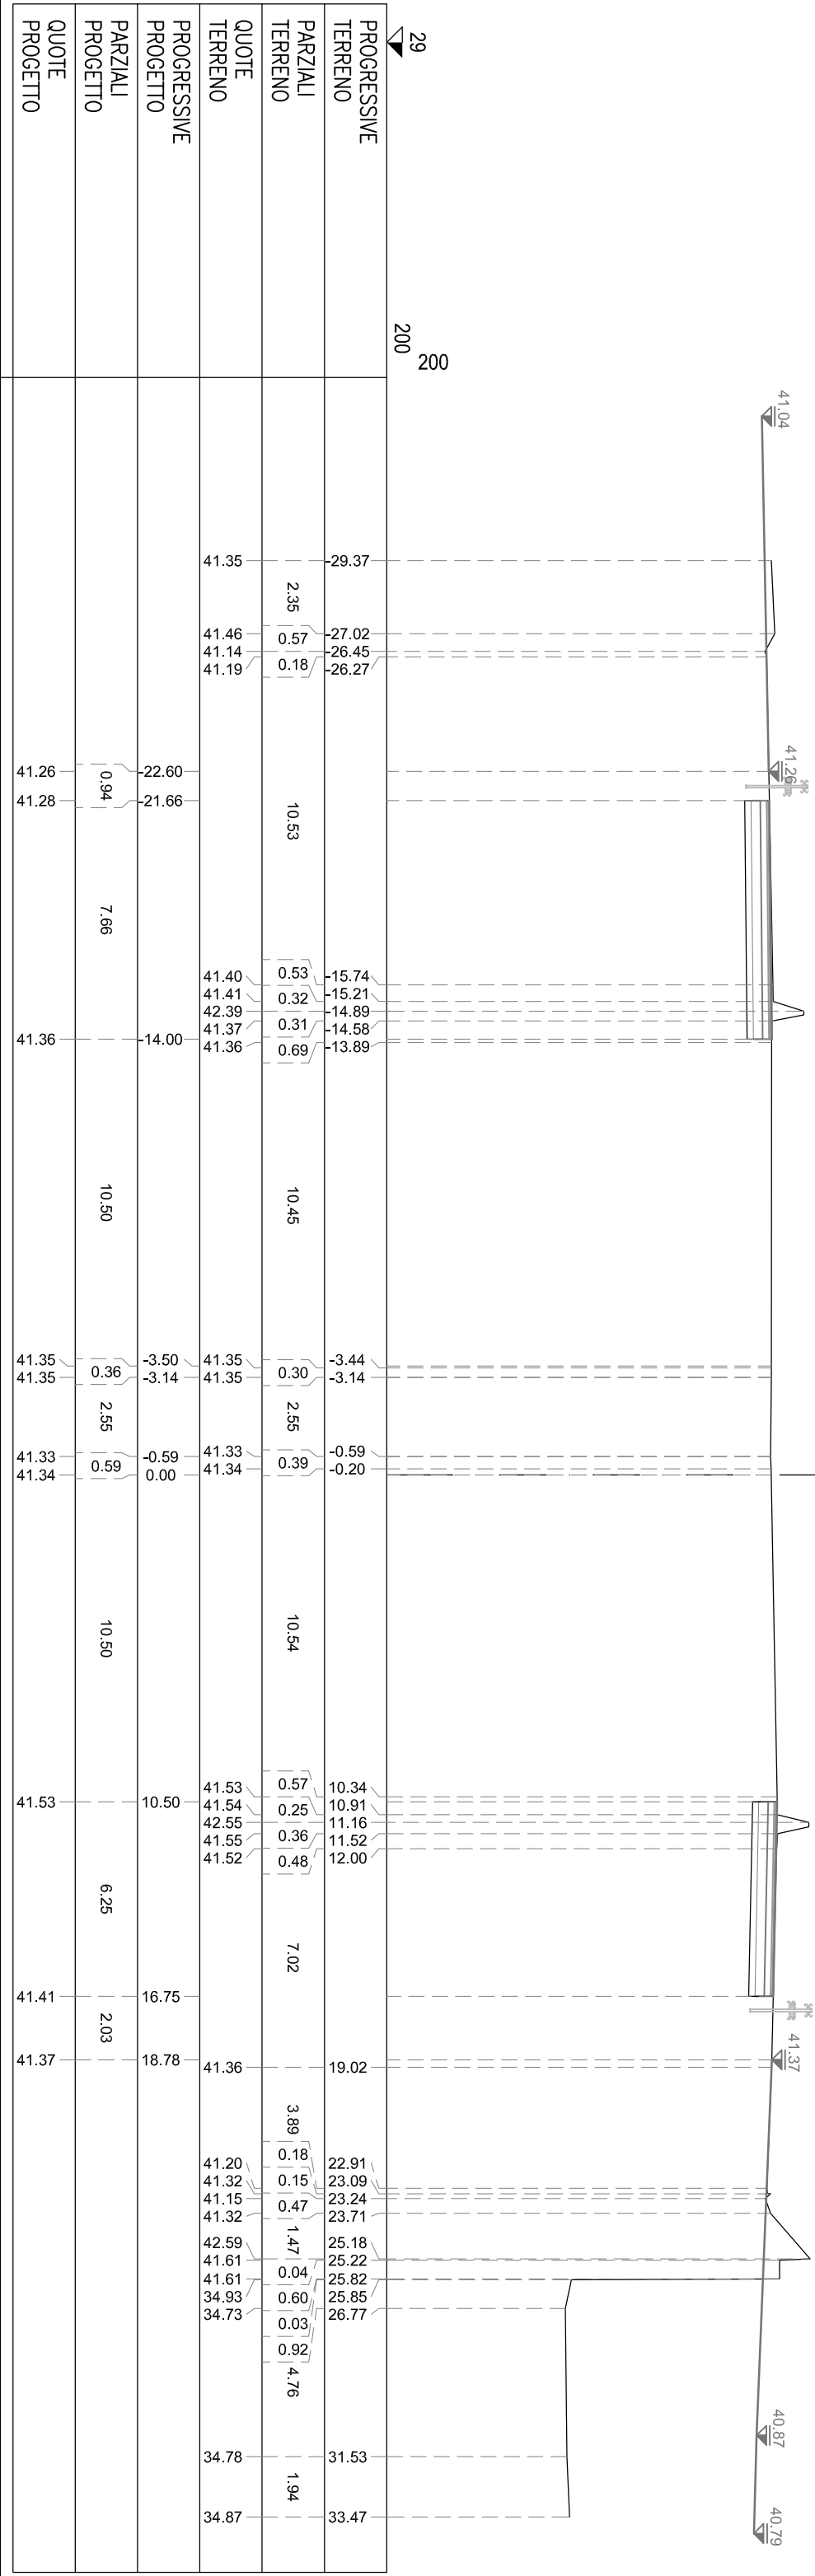

NA BINDER	m ²	0,36
NB BASE	m ²	2,14
NC MISTO CEMENTATO	m ²	1,43
ND STABILIZZATO	m ²	1,43
NS STERRO	m ²	6,16
SA BINDER	m ²	0,31
SB BASE	m ²	1,25
SC MISTO CEMENTATO	m ²	1,88
SD STABILIZZATO	m ²	1,25
SS STERRO	m ²	5,33
m DOMOLIZIONE PAV.	m	7,14
nt COMPATT. IN TRINCEA	m	7,14
nu USURA DRENANTE	m	7,14
st DOMOLIZIONE PAV.	m	6,25
st COMPATT. IN TRINCEA	m	6,25
su USURA DRENANTE	m	6,25

SEZIONE A-23
PROGRESSIVA 9200.00

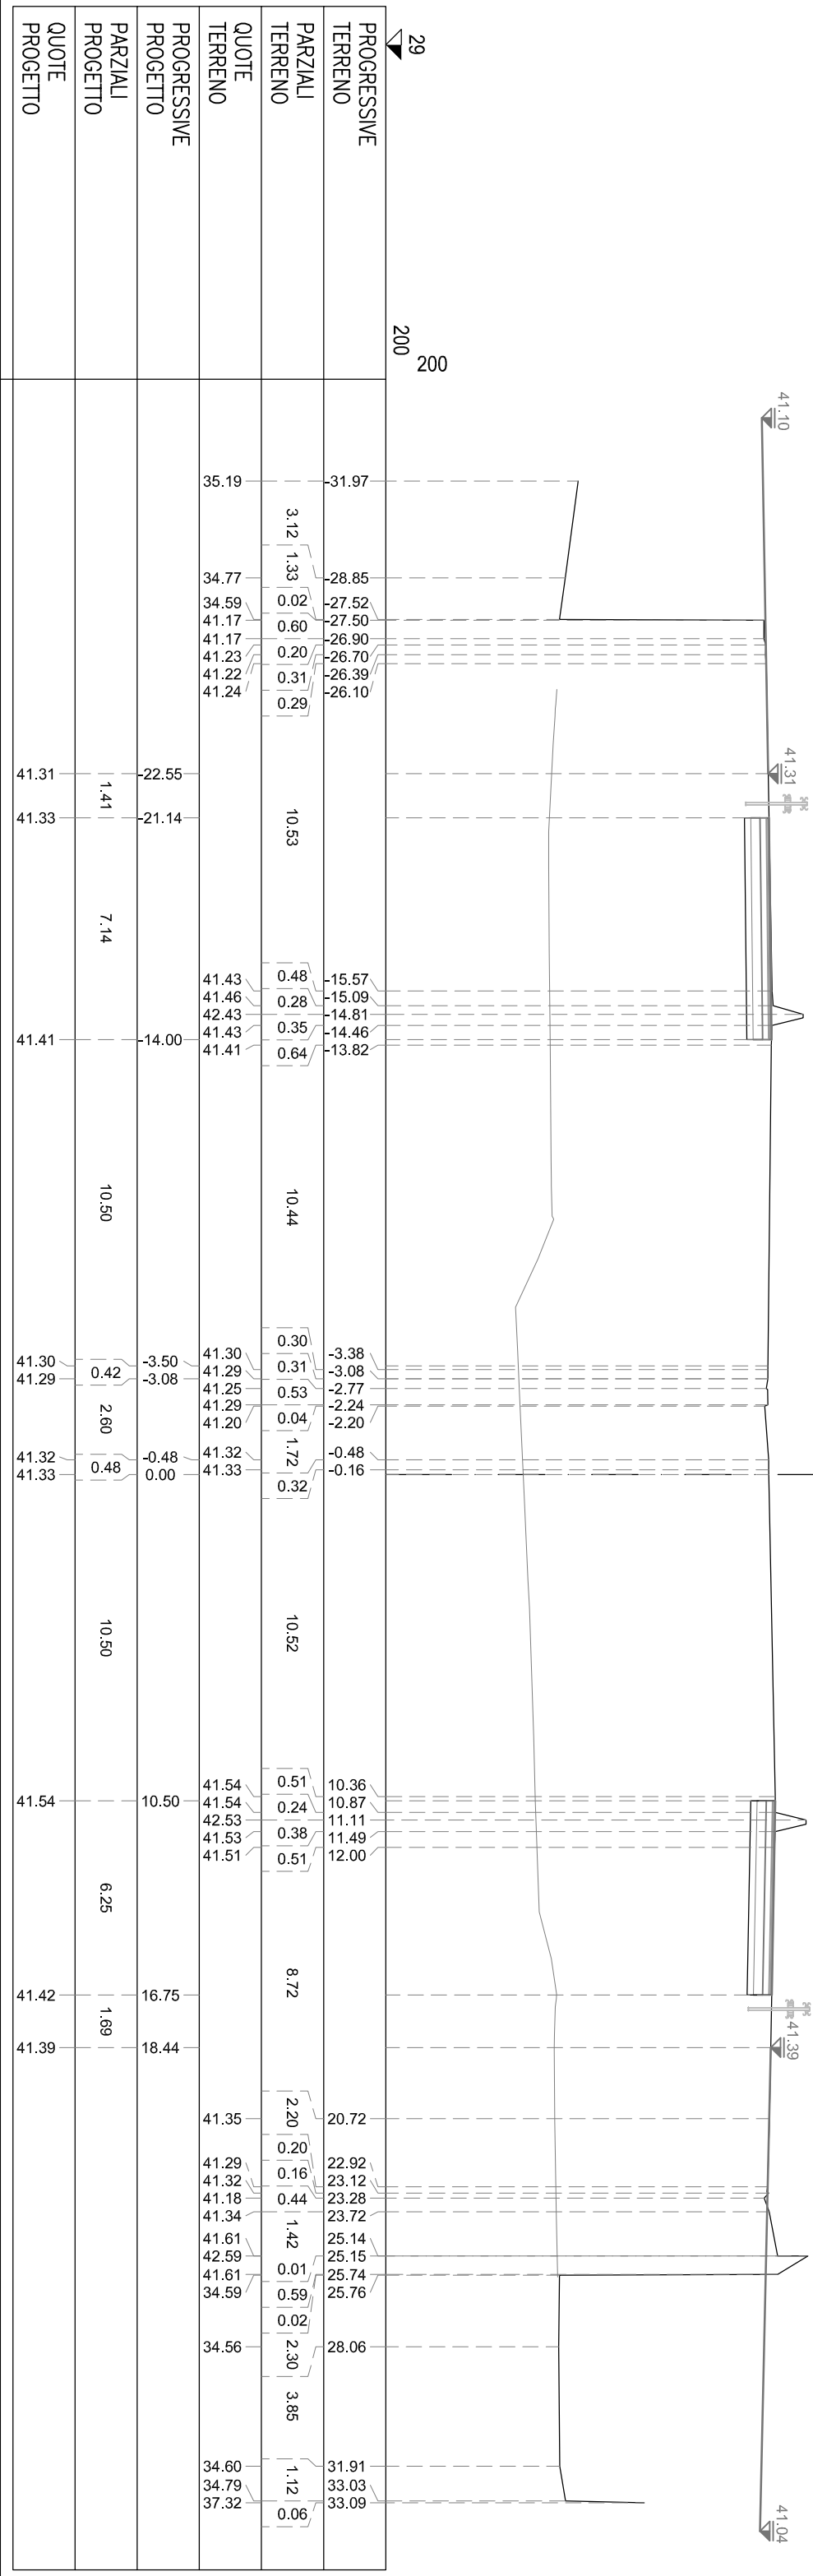


NA BINDER	m²	0.33
NB BASE	m²	1.32
NC MISTO CEMENTATO	m²	1.99
ND STABILIZZATO	m²	1.32
NS STERRO	m²	5.69
SA BINDER	m²	0.31
SB BASE	m²	1.25
SC MISTO CEMENTATO	m²	1.88
SD STABILIZZATO	m²	1.25
SS STERRO	m²	5.35
nh DOMOLIZIONE PAV.	m	6.61
nt COMPATT. IN TRINCEA	m	6.61
nu USURA DRENANTE	m	6.61
sn DEMOLIZIONE PAV.	m	6.25
sf COMPATT. IN TRINCEA	m	6.25
su USURA DRENANTE	m	6.25

SEZIONE A-24
PROGRESSIVA 9220.00


Tangenziale Nord

Tangenziale Sud

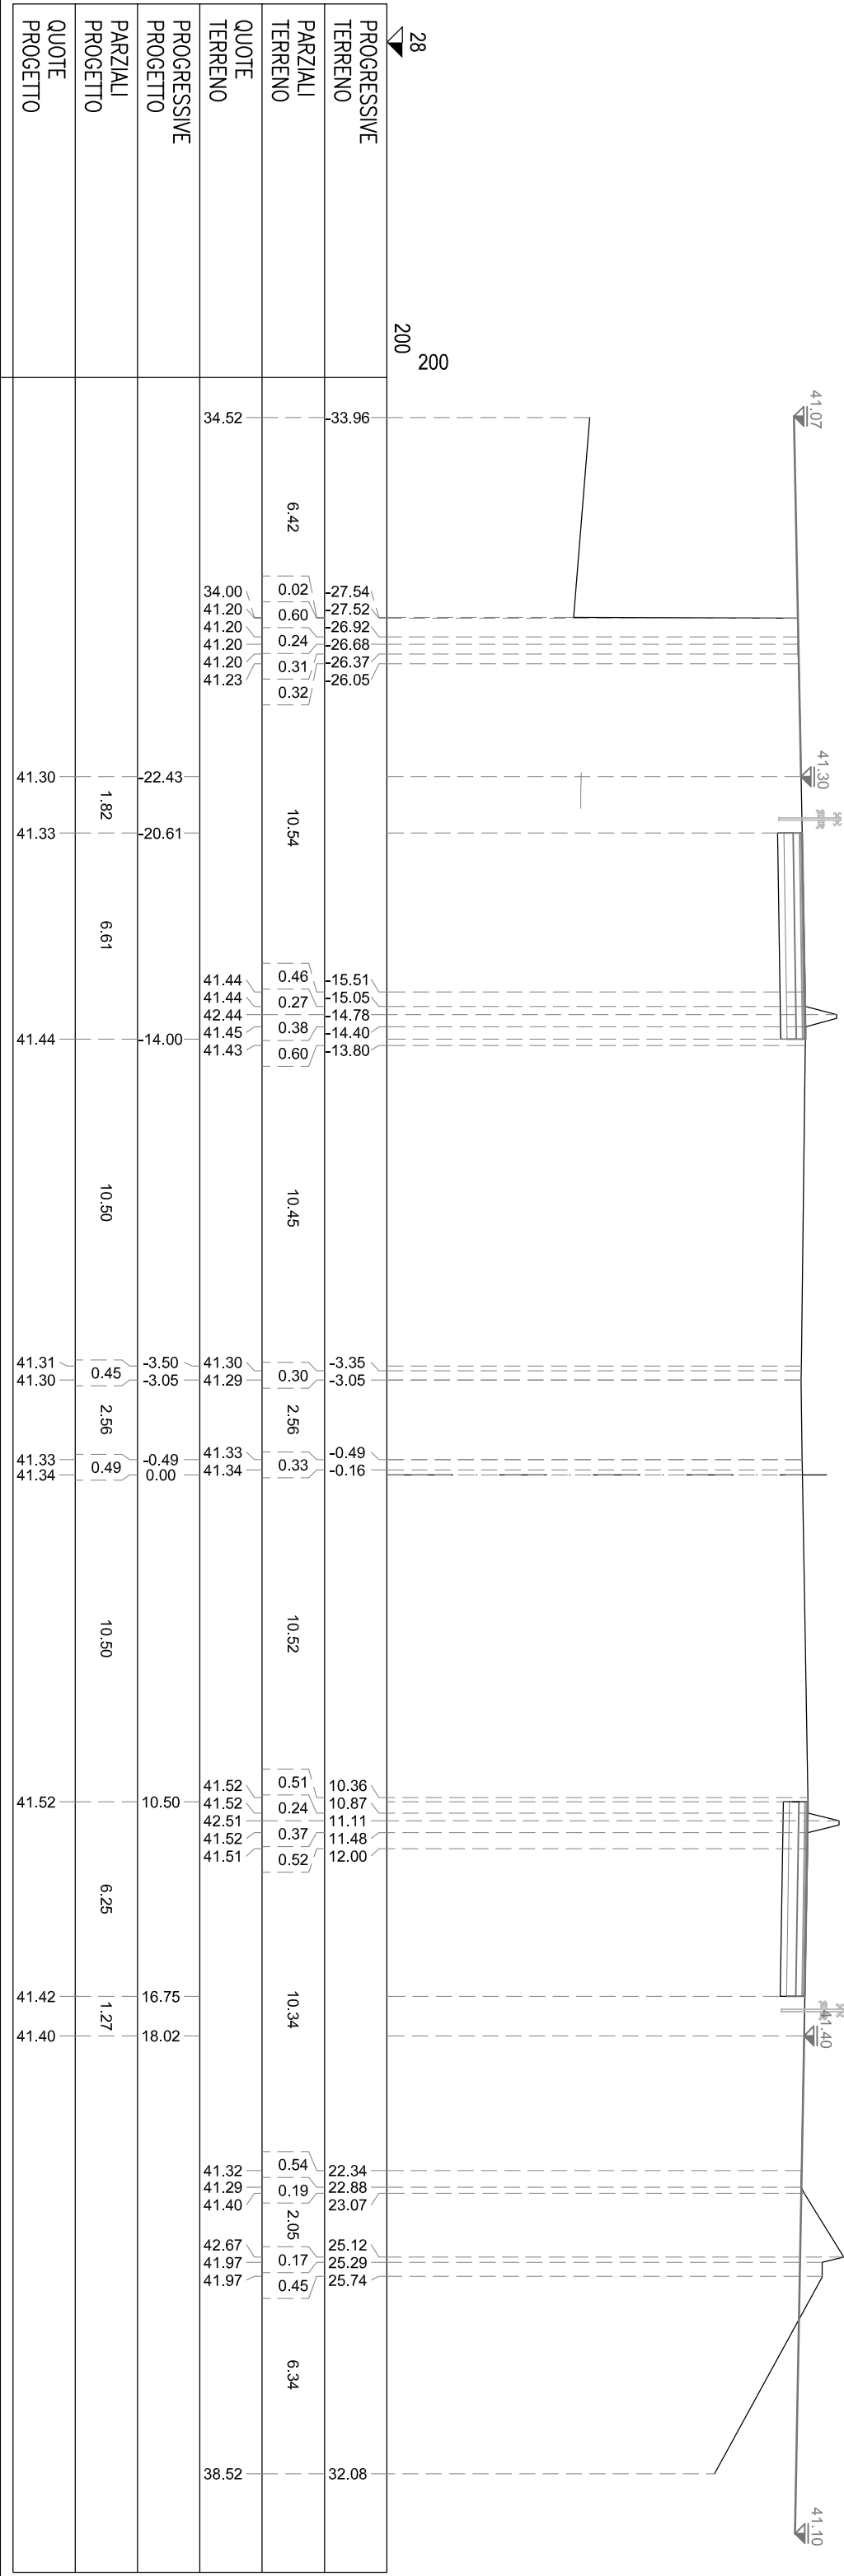


NA BINDER	m ²	0,30
NB BASE	m ²	1,22
NC MISTO CEMENTATO	m ²	1,83
ND STABILIZZATO	m ²	1,22
NS STERRO	m ²	5,24
SA BINDER	m ²	0,30
SB BASE	m ²	1,22
SC MISTO CEMENTATO	m ²	1,82
SD STABILIZZATO	m ²	1,21
SS STERRO	m ²	5,25
m DOMOLIZIONE PAV.	m	6,09
n COMPATT. IN TRINCEA	m	6,09
nu USURA DRENANTE	m	6,09
st DOMOLIZIONE PAV.	m	6,07
st COMPATT. IN TRINCEA	m	6,07
su USURA DRENANTE	m	6,07

SEZIONE A-25
PROGRESSIVA 9240.00

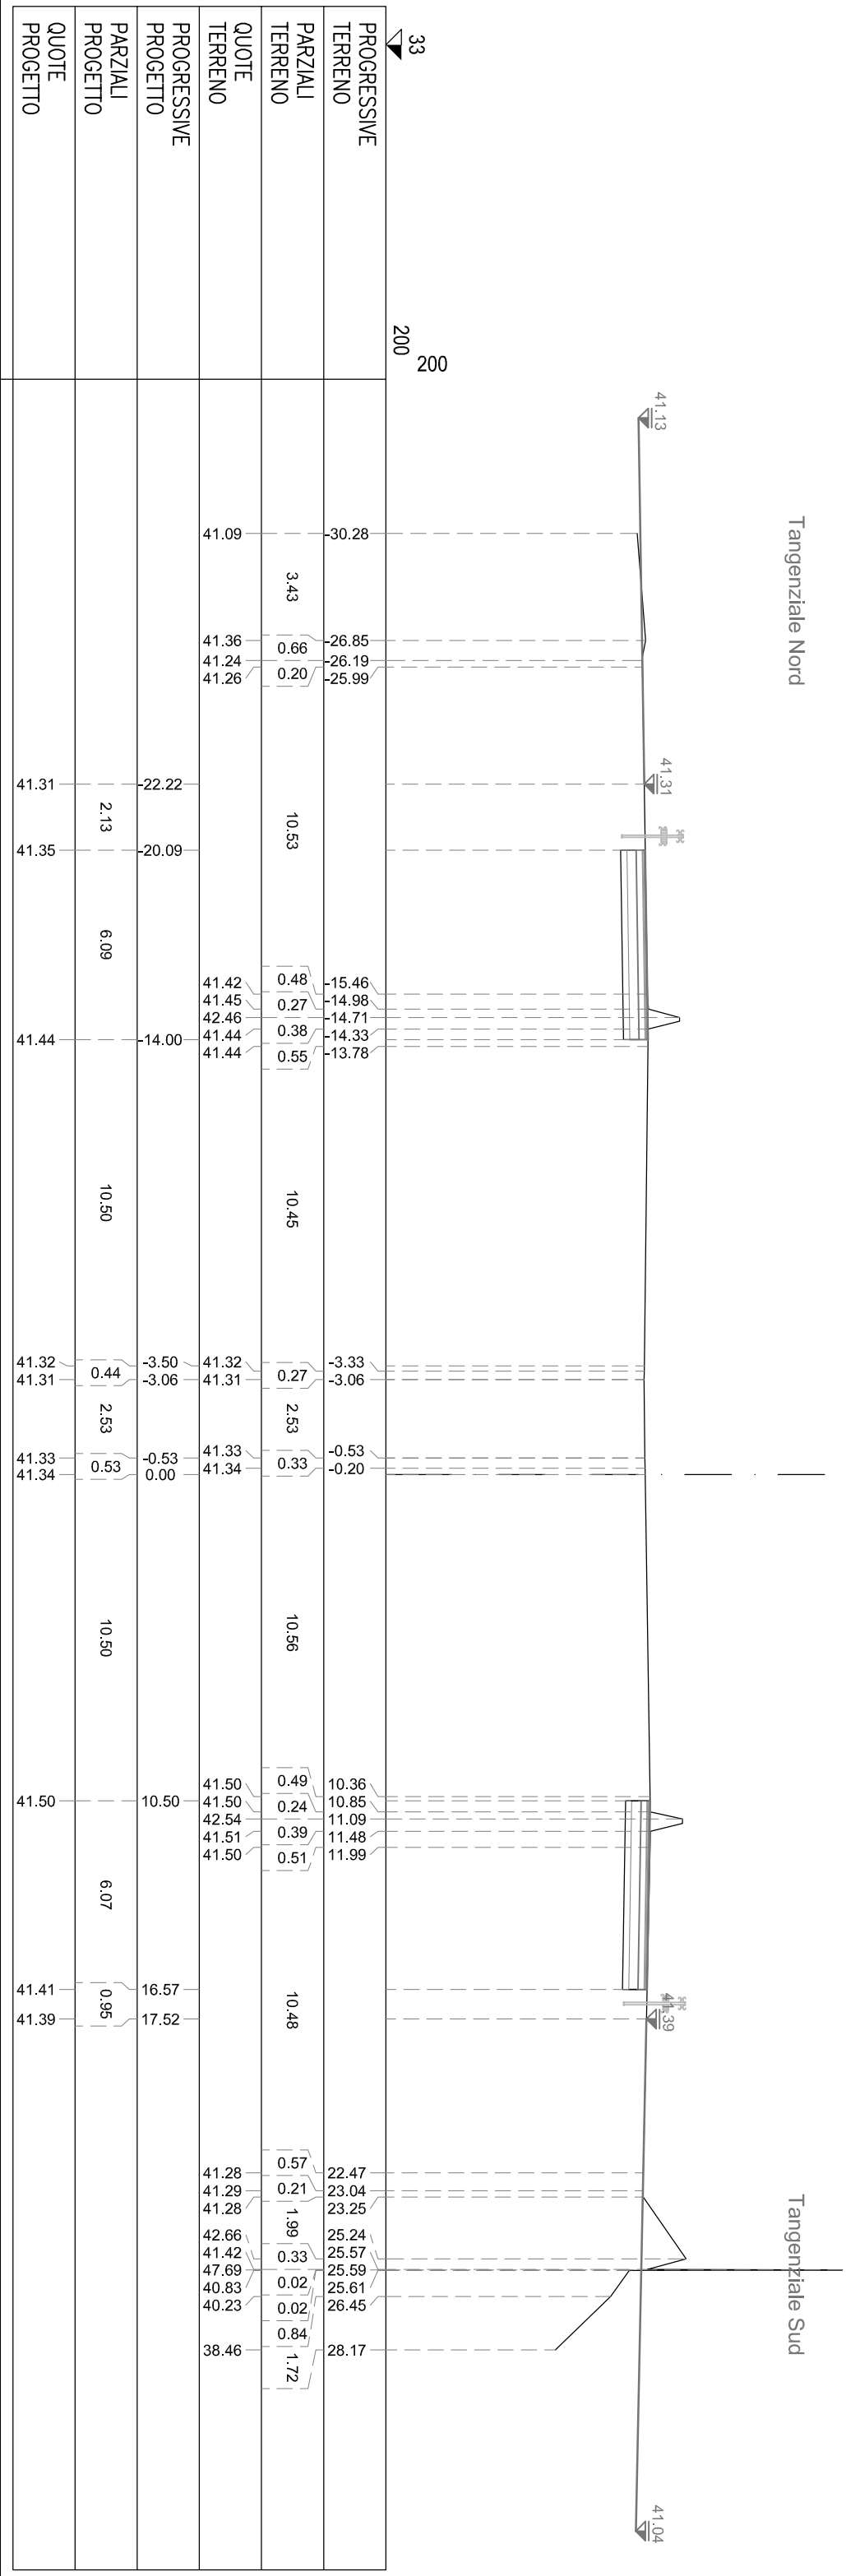

NA BINDER	m²	0.28
NB BASE	m²	1.11
NC MISTO CEMENTATO	m²	1.67
ND STABILIZZATO	m²	1.12
NS STERRO	m²	4.56
SA BINDER	m²	0.26
SB BASE	m²	1.07
SC MISTO CEMENTATO	m²	1.61
SD STABILIZZATO	m²	1.07
SS STERRO	m²	4.49
nh DOMOLIZIONE PAV.	m	5.57
nt COMPATT. IN TRINCEA	m	5.57
nu USURA DRENANTE	m	5.37
sn DEMOLIZIONE PAV.	m	5.35
st COMPATT. IN TRINCEA	m	5.35
su USURA DRENANTE	m	5.35


SEZIONE A-26
PROGRESSIVA 9260.00

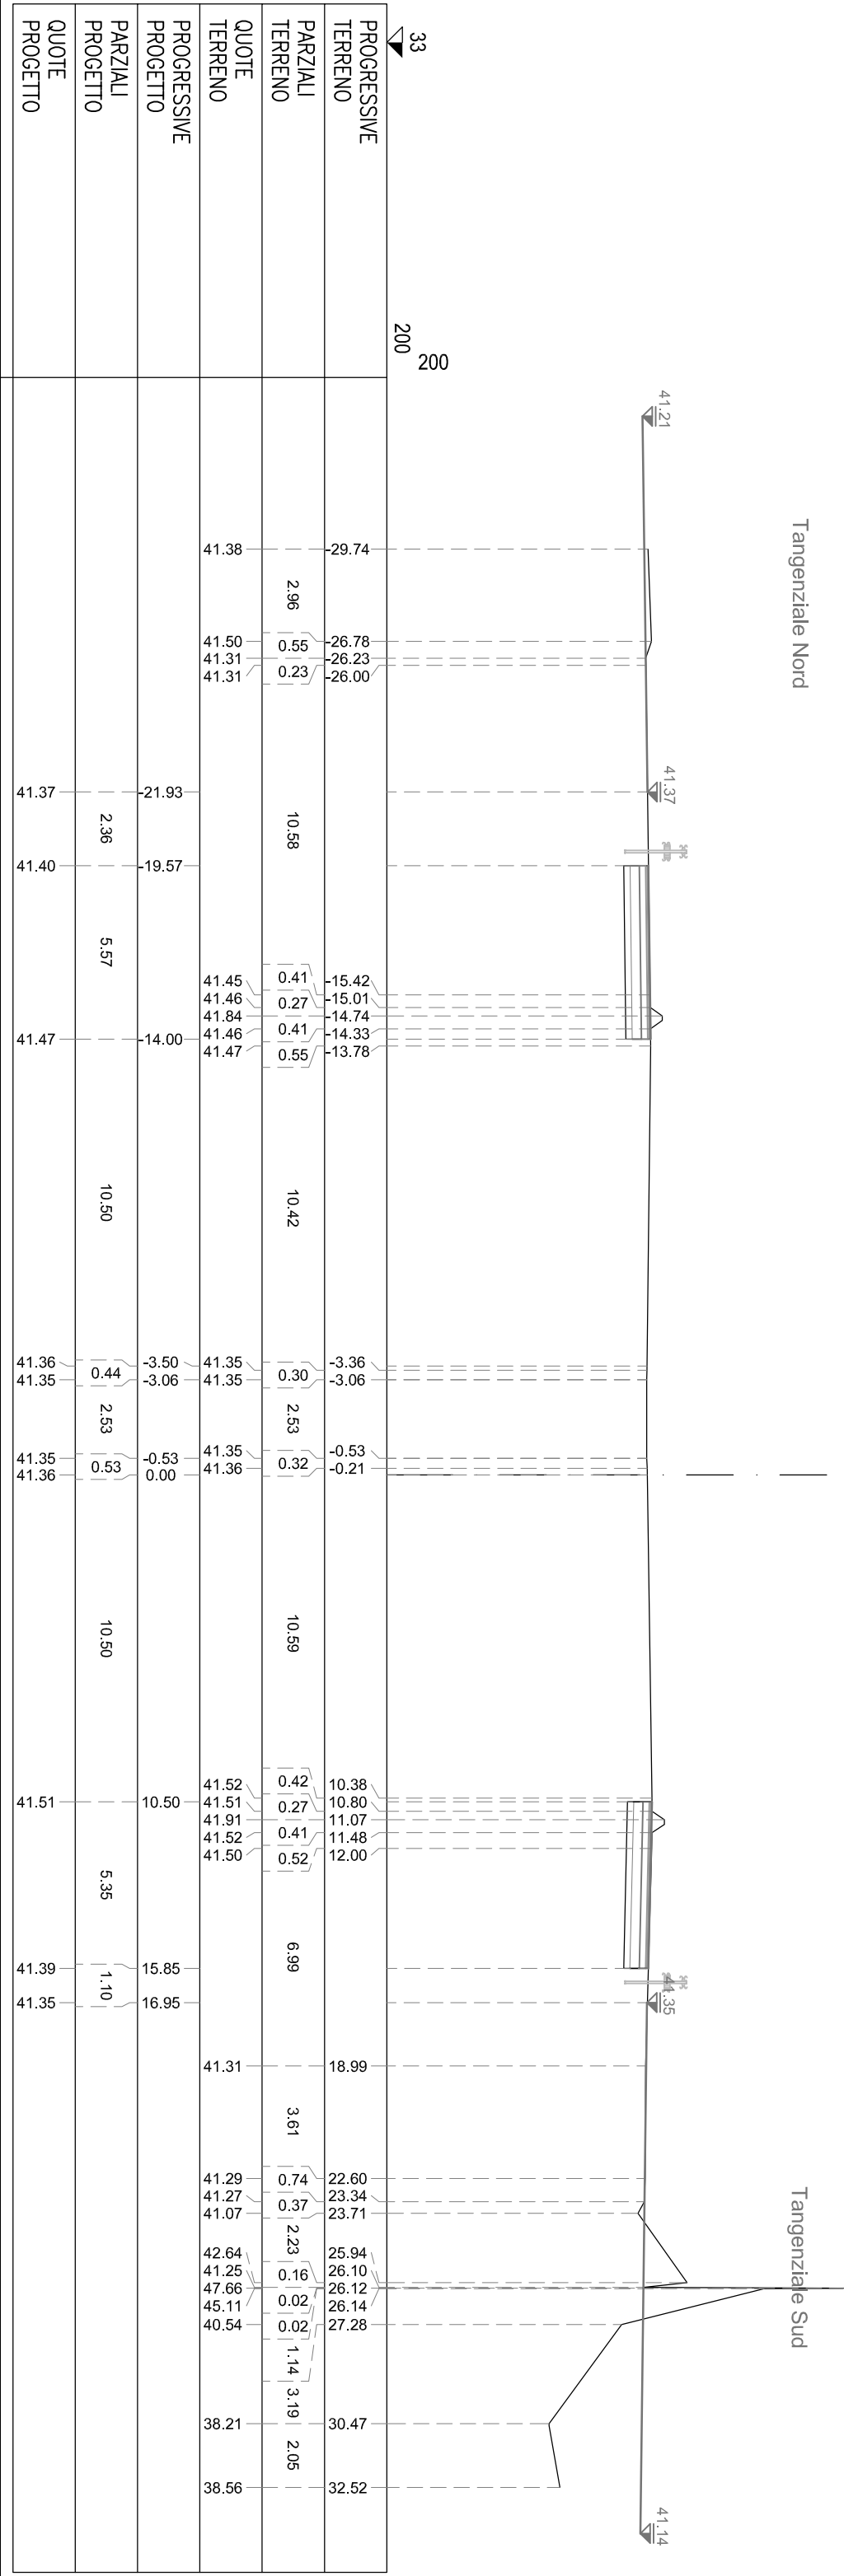

NA BINDER	m ²	0.26
NB BASE	m ²	1.01
NC MISTO CEMENTATO	m ²	1.51
ND STABILIZZATO	m ²	1.01
NS STERRO	m ²	4.22
SA BINDER	m ²	0.23
SB BASE	m ²	0.93
SC MISTO CEMENTATO	m ²	1.39
SD STABILIZZATO	m ²	0.92
SS STERRO	m ²	3.87
TD DOMOLIZIONE PAV.	m	5.05
TE COMPATT. IN TRINCEA	m	5.05
TF USURA DRENANTE	m	5.05
SH DOMOLIZIONE PAV.	m	4.63
SI COMPATT. IN TRINCEA	m	4.63
SU USURA DRENANTE	m	4.63


SEZIONE A-27

PROGRESSIVA 9280.00

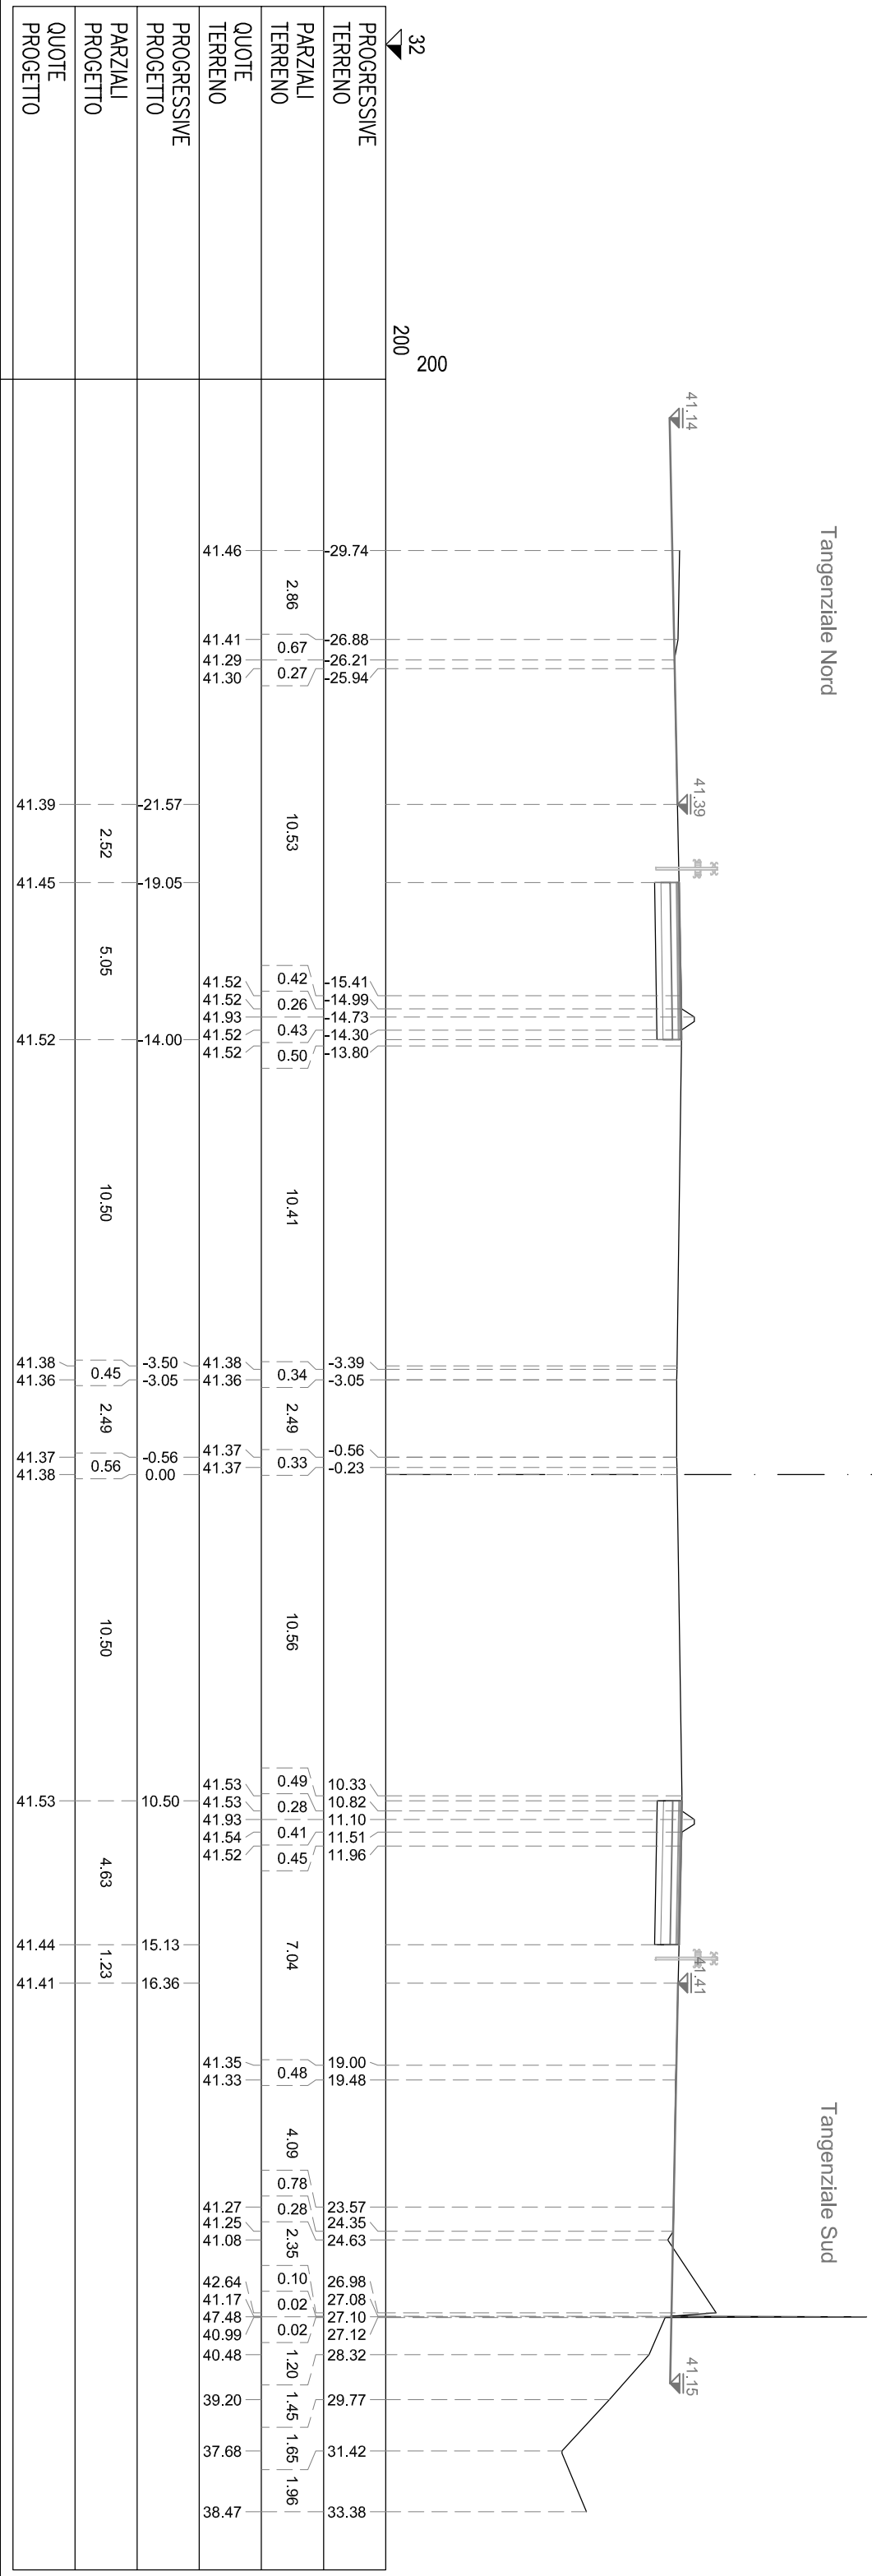

NA BINDER	m ²	0,22
NB BASE	m ²	0,91
NC MISTO CEMENTATO	m ²	1,36
ND STABILIZZATO	m ²	0,90
NS STERRO	m ²	3,99
SA BINDER	m ²	0,19
SB BASE	m ²	0,78
SC MISTO CEMENTATO	m ²	1,17
SD STABILIZZATO	m ²	0,78
SS STERRO	m ²	3,51
m DOMOLIZIONE PAV.	m	4,53
ni COMPATT. IN TRINCEA	m	4,53
nu USURA DRENANTE	m	4,53
st DOMOLIZIONE PAV.	m	3,90
st COMPATT. IN TRINCEA	m	3,90
su USURA DRENANTE	m	3,90

SEZIONE A-28
PROGRESSIVA 9300.00

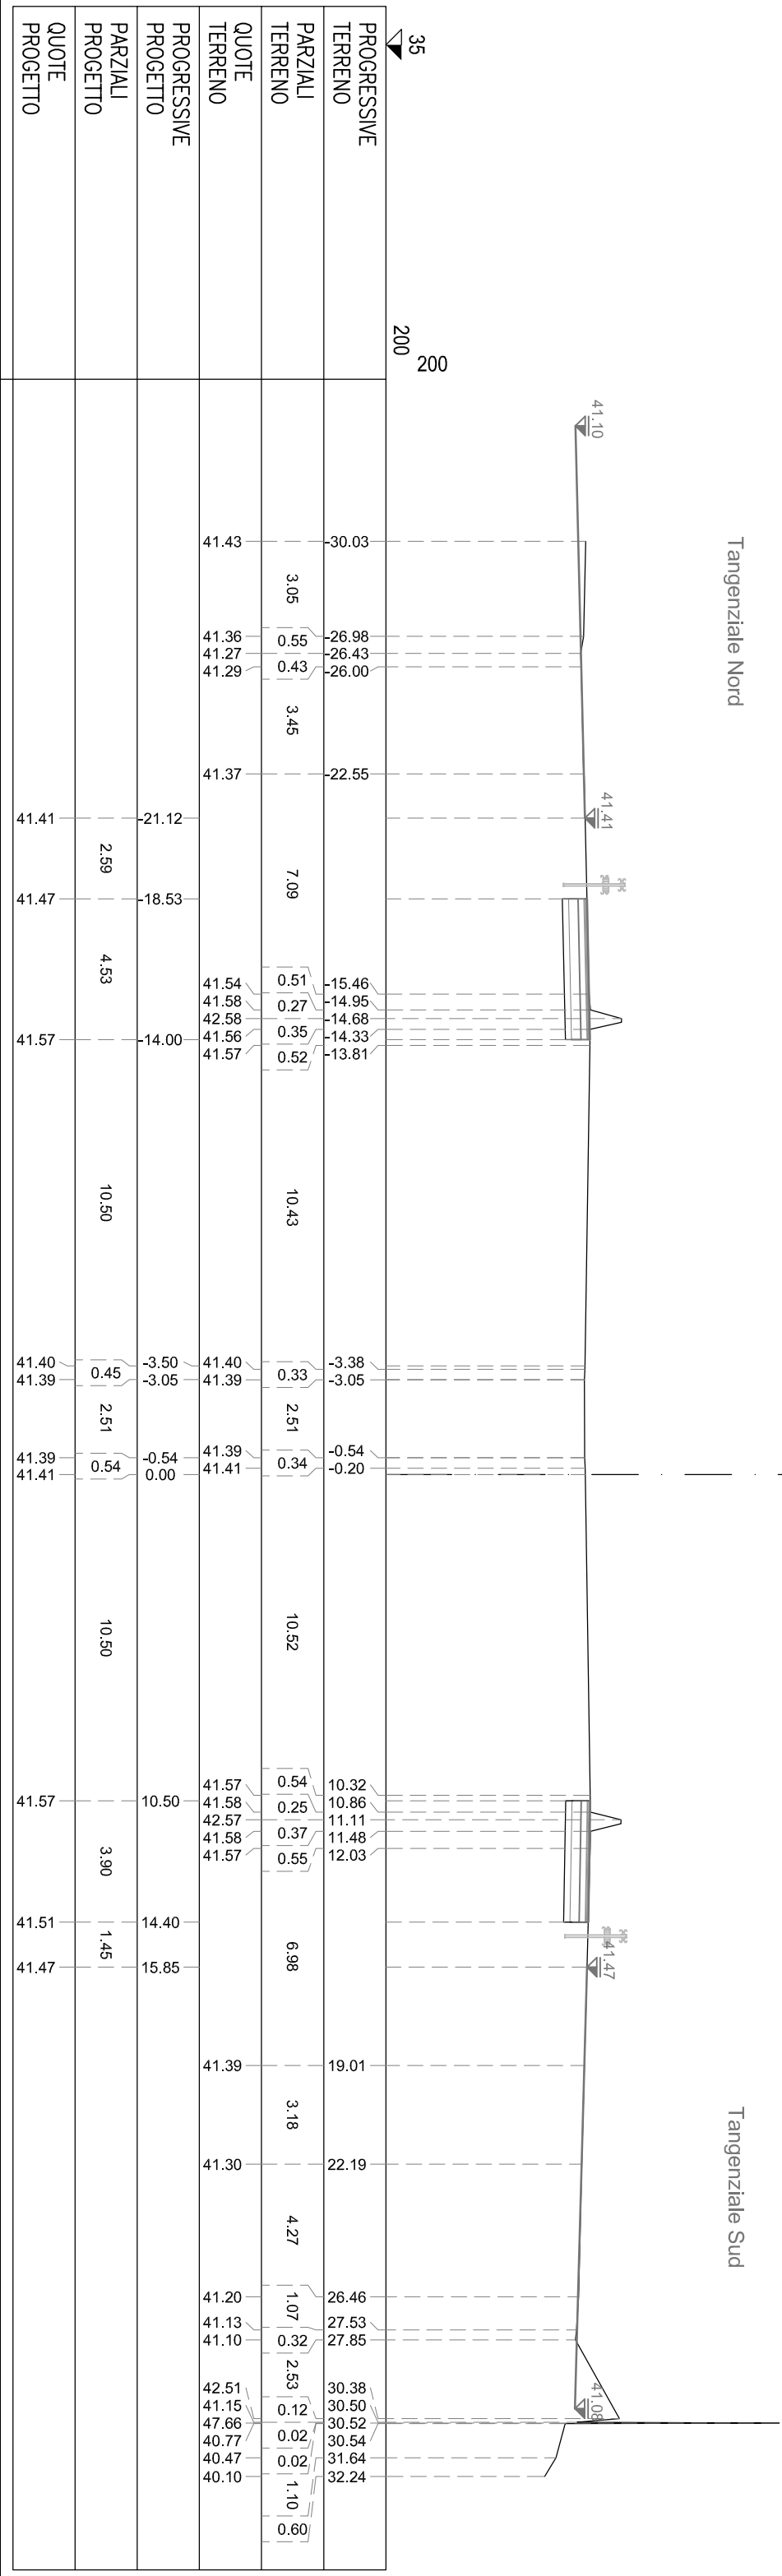

NA BINDER	m²	0.20
NB BASE	m²	0.80
NC MISTO CEMENTATO	m²	1.20
ND STABILIZZATO	m²	0.80
NS STERRO	m²	3.55
SA BINDER	m²	0.16
SB BASE	m²	0.64
SC MISTO CEMENTATO	m²	0.95
SD STABILIZZATO	m²	0.64
SS STERRO	m²	2.92
nh DOMOLIZIONE PAV.	m	4.00
nt COMPATT. IN TRINCEA	m	4.00
nu USURA DRENANTE	m	4.00
sn DEMOLIZIONE PAV.	m	3.18
st COMPATT. IN TRINCEA	m	3.18
su USURA DRENANTE	m	3.18

SEZIONE A-29
PROGRESSIVA 9320.00

Tangenziale Nord

Tangenziale Sud

36	200	200
PROGRESSIVE TERRENO		
PARZIALI TERRENO		
QUOTE TERRENO		
PROGRESSIVE PROGETTO		
PARZIALI PROGETTO		
QUOTE PROGETTO		

41.12

41.44

41.52

41.10

31.04

-27.79

-27.42

-26.69

-22.72

-22.53

-15.44

-14.98

-14.72

-14.36

-13.84

-3.36

-3.05

-0.56

-0.23

10.28

10.89

11.13

11.51

12.06

19.03

21.92

22.28

28.84

29.42

30.56

3.25

0.37

0.73

3.97

0.19

7.09

0.46

0.26

0.36

0.52

10.48

0.31

2.49

0.33

10.51

0.61

0.24

0.38

0.55

6.97

2.89

0.36

6.56

0.58

1.14

41.35

41.42

41.22

41.24

41.39

41.39

41.55

41.58

42.57

41.55

41.58

41.44

41.44

41.42

41.44

41.64

41.64

42.64

41.65

41.62

41.41

41.33

41.43

41.42

41.24

41.14

20.60

18.00

14.00

10.50

3.50

3.05

0.56

0.00

10.50

13.68

15.42

41.44

41.49

41.57

41.44

41.44

41.42

41.44

41.64

41.57


41.52

NA BINDER	m²	0.17
NB BASE	m²	0.70
NC MISTO CEMENTATO	m²	1.04
ND STABILIZZATO	m²	0.70
NS STERRO	m²	3.16
SA BINDER	m²	0.15
SB BASE	m²	0.60
SC MISTO CEMENTATO	m²	0.90
SD STABILIZZATO	m²	0.60
SS STERRO	m²	2.79
nh DOMOLIZIONE PAV.	m	3.48
nt COMPATT. IN TRINCEA	m	3.48
nu USURA DRENANTE	m	3.48
sn DEMOLIZIONE PAV.	m	3.00
st COMPATT. IN TRINCEA	m	3.00
su USURA DRENANTE	m	3.00

SEZIONE A-30
PROGRESSIVA 9340.00

Tangenziale Nord


Tangenziale Sud

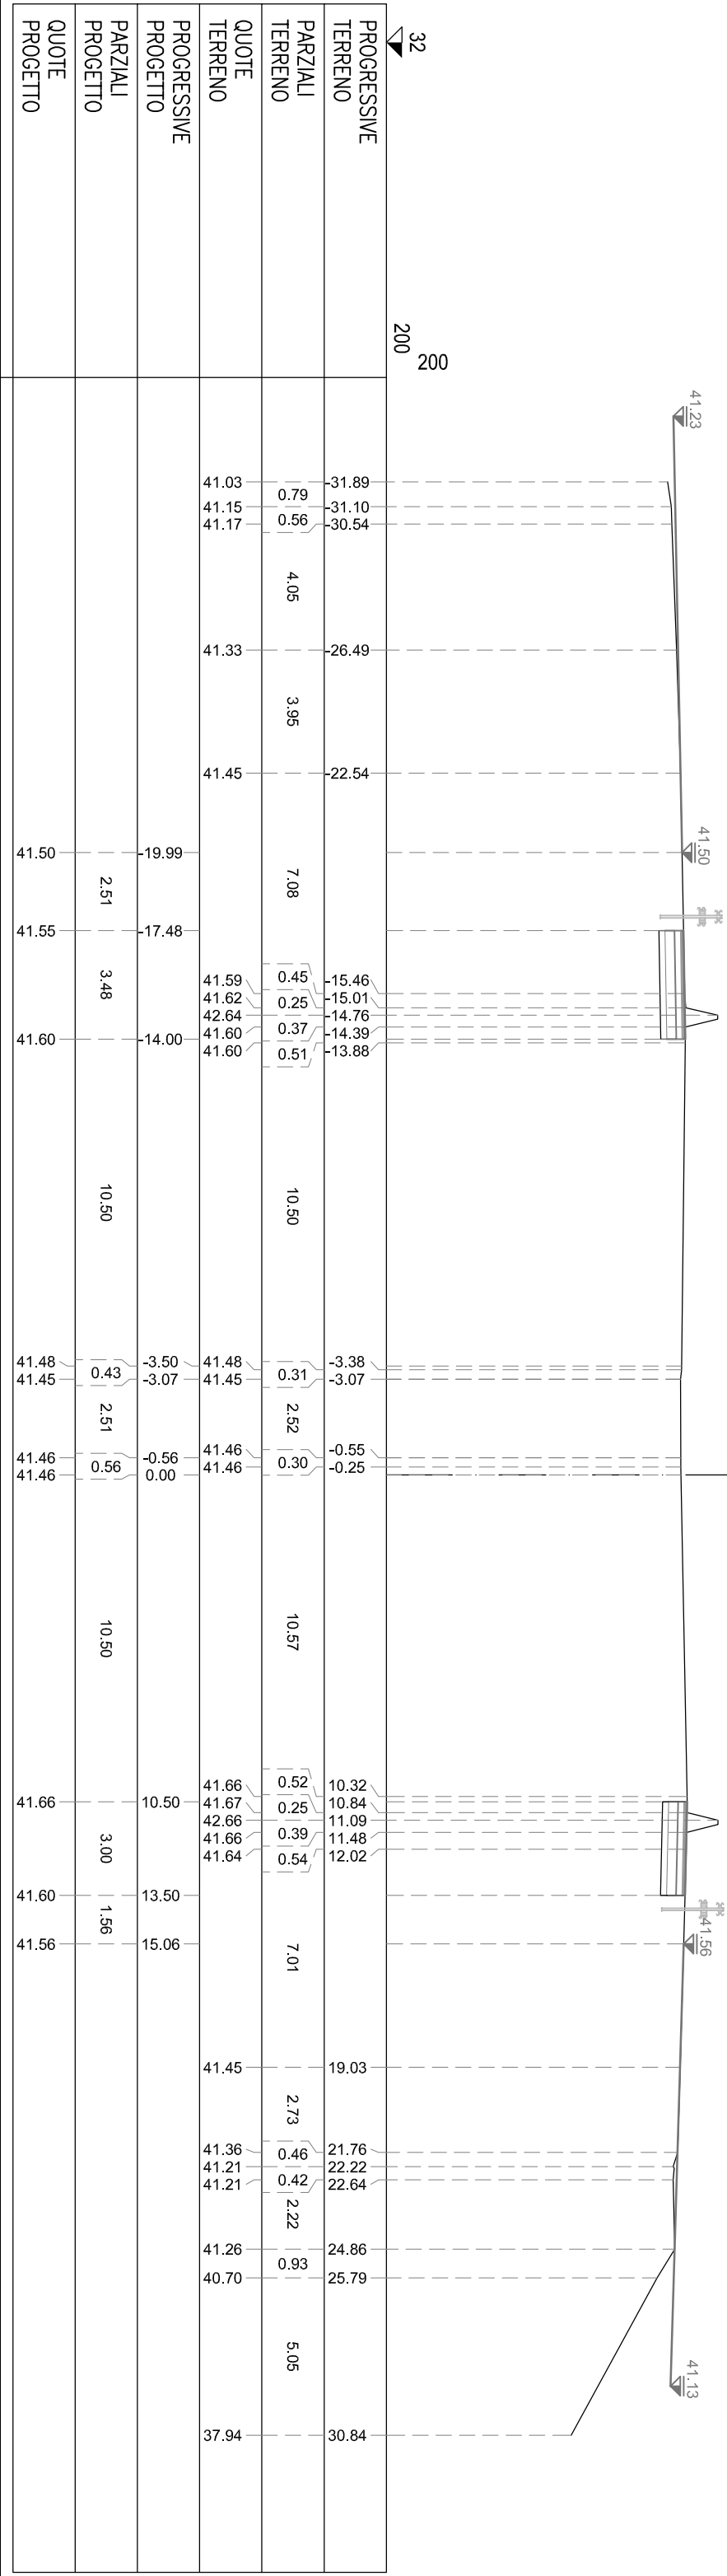

NA BINDER	m ²	0.14
NB BASE	m ²	0.61
NC MISTO CEMENTATO	m ²	0.89
ND STABILIZZATO	m ²	0.61
NS STERRO	m ²	2.77
SA BINDER	m ²	0.15
SB BASE	m ²	0.50
SC MISTO CEMENTATO	m ²	0.80
SD STABILIZZATO	m ²	0.60
SS STERRO	m ²	2.79
m DOMOLIZIONE PAV.	m	3.00
n COMPATT. IN TRINCEA	m	3.00
nu USURA DRENANTE	m	3.00
st DOMOLIZIONE PAV.	m	3.00
st COMPATT. IN TRINCEA	m	3.00
su USURA DRENANTE	m	3.00

SEZIONE A-31

PROGRESSIVA 9360.00

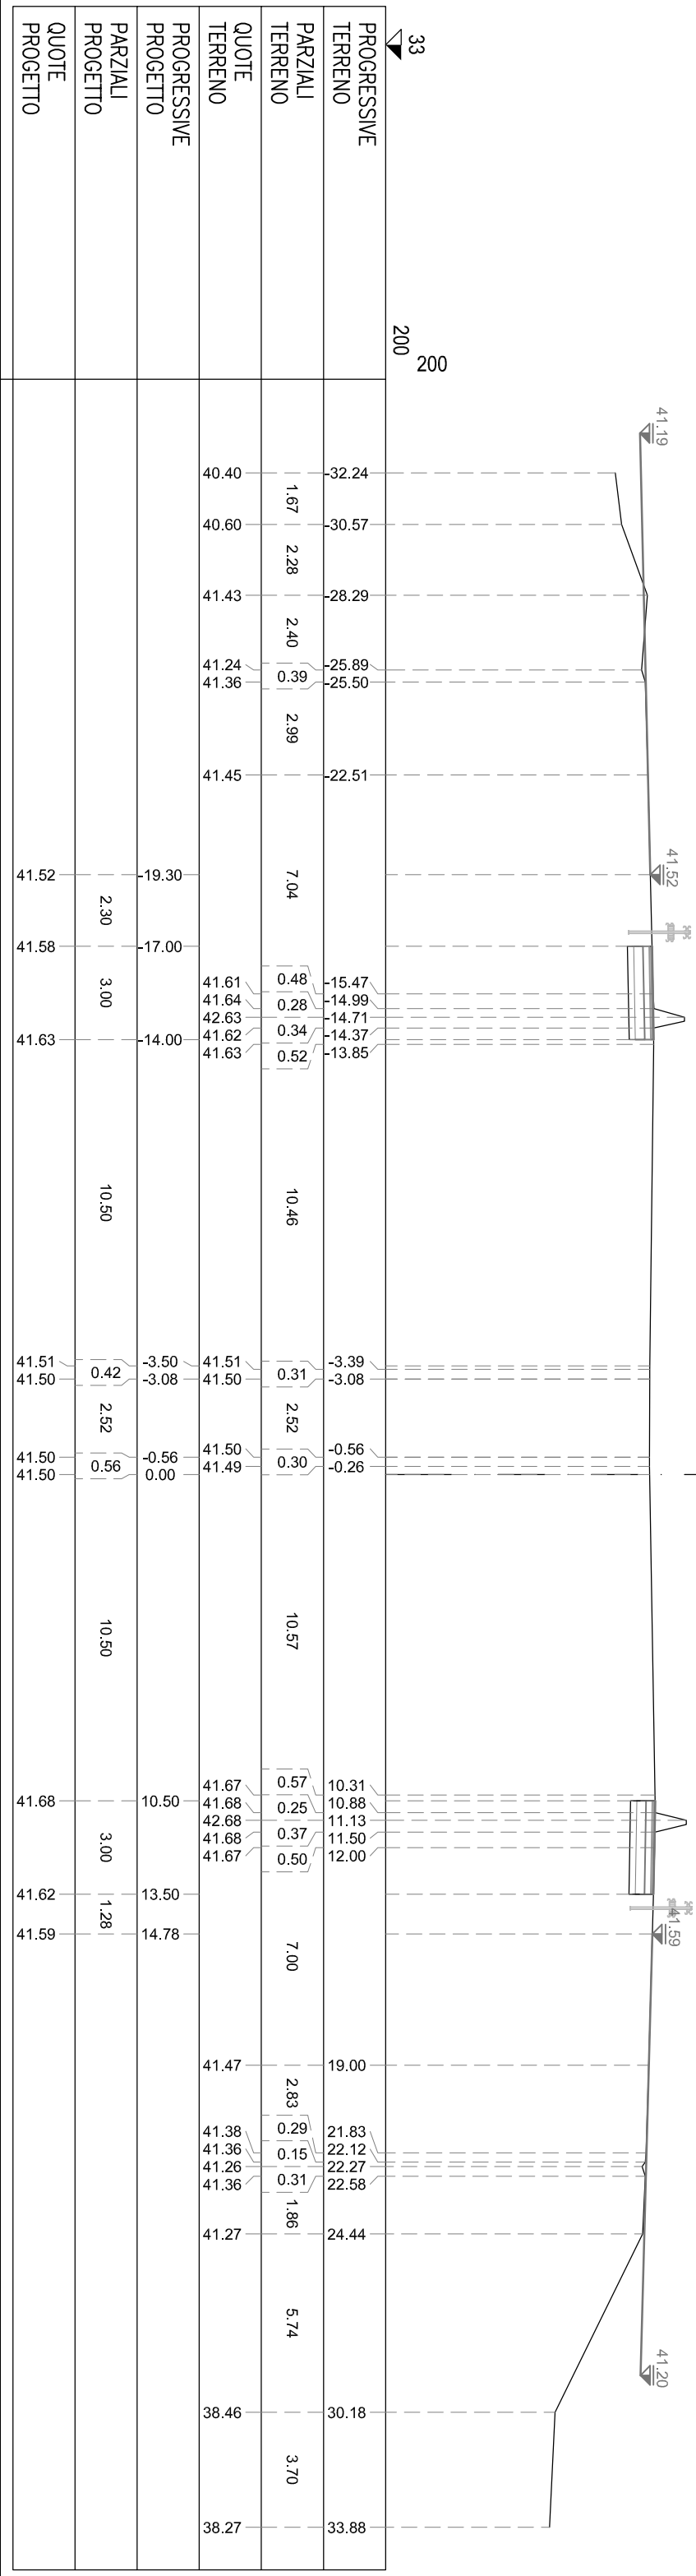


NA BINDER	m²	0.15
NB BASE	m²	0.60
NC MISTO CEMENTATO	m²	0.90
ND STABILIZZATO	m²	0.60
NS STERRO	m²	2.78
SA BINDER	m²	0.15
SB BASE	m²	0.60
SC MISTO CEMENTATO	m²	0.90
SD STABILIZZATO	m²	0.60
SS STERRO	m²	2.75
nh DOMOLIZIONE PAV.	m	3.00
nt COMPATT. IN TRINCEA	m	3.00
nu USURA DRENANTE	m	3.00
sn DEMOLIZIONE PAV.	m	3.00
st COMPATT. IN TRINCEA	m	3.00
su USURA DRENANTE	m	3.00

SEZIONE A-32
PROGRESSIVA 9640.00

Tangenziale Nord

Tangenziale Sud

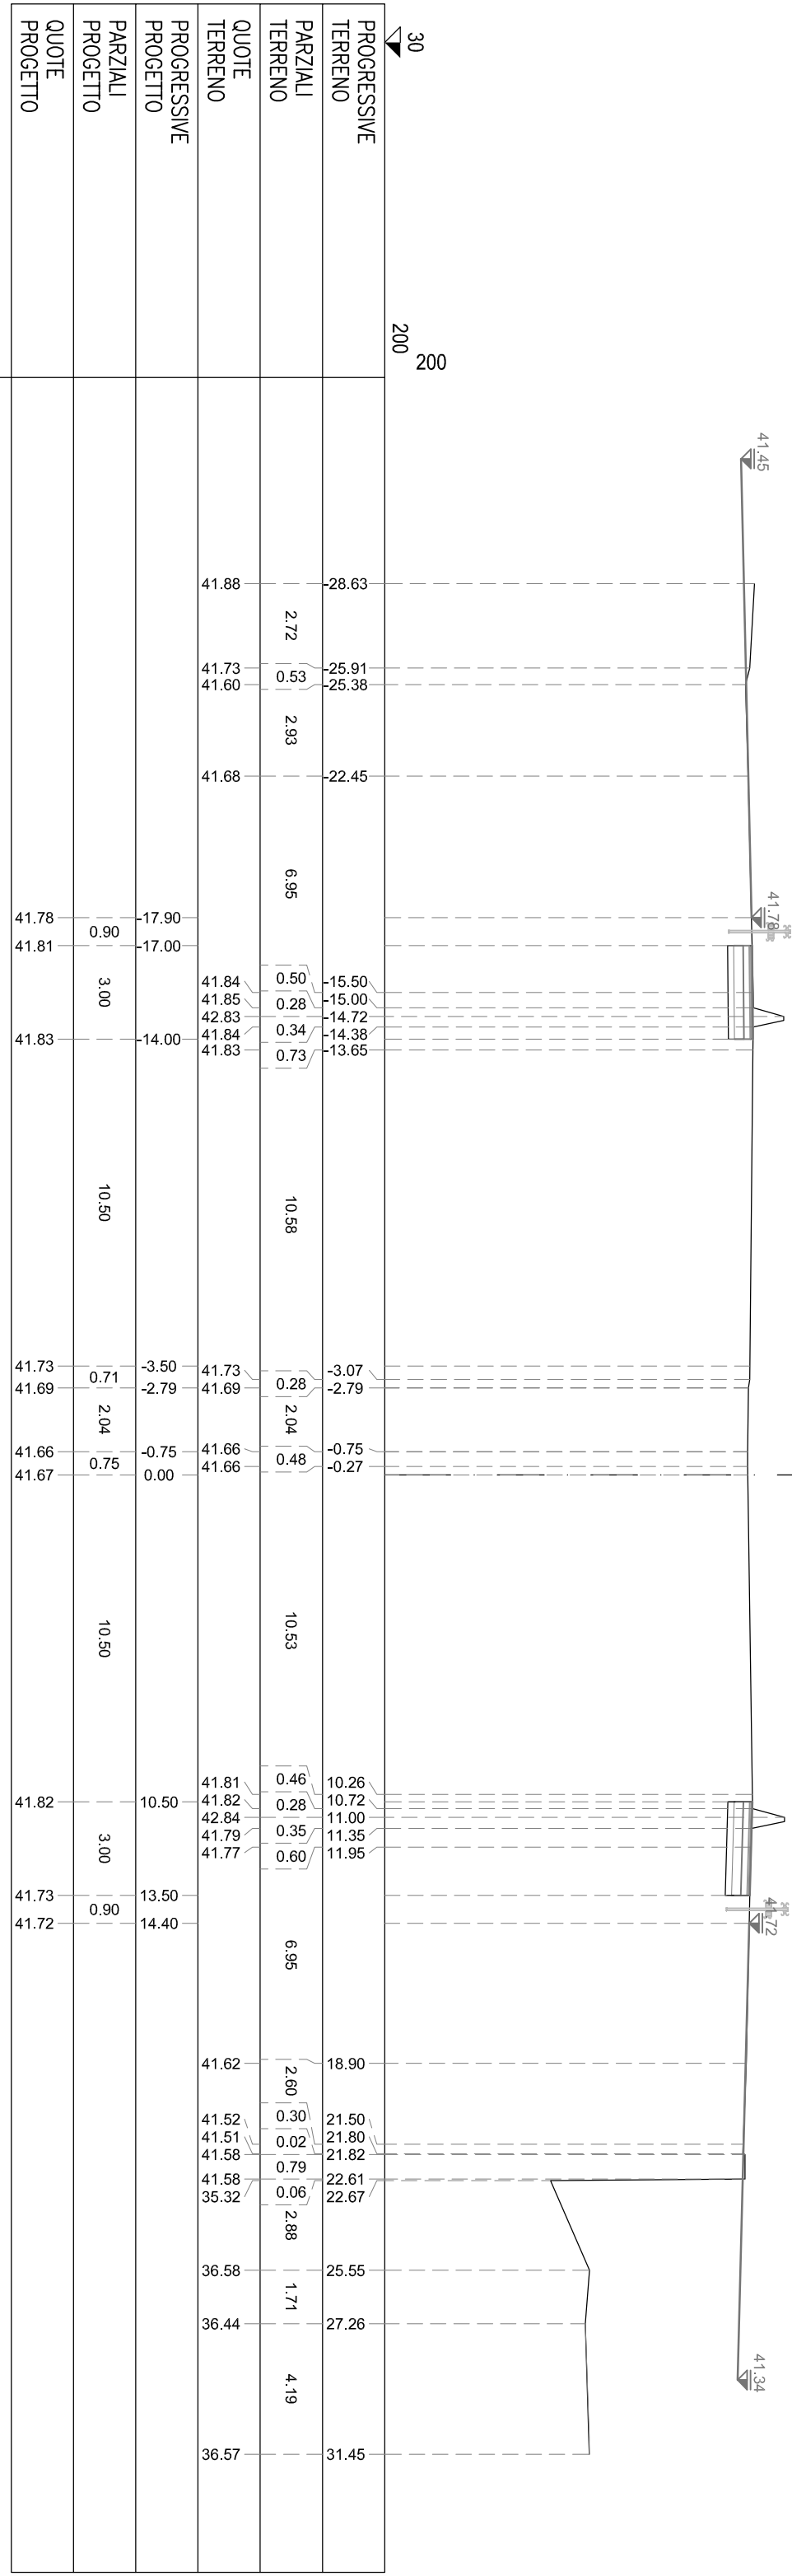

NA BINDER	m²	0,15
SA BINDER	m²	0,14
mf FRESATURA 9CM	m	3,00
nu USURA DRENANTE	m	3,00
sf FRESATURA 9CM	m	3,00
su USURA DRENANTE	m	3,00

SEZIONE A-34
PROGRESSIVA 9680.00

Tangenziale Nord

Tangenziale Sud

30	200	200
PROGRESSIVE TERRENO		
PARZIALI TERRENO		
QUOTE TERRENO		
PROGRESSIVE PROGETTO		
PARZIALI PROGETTO		
QUOTE PROGETTO		

41.54

41.80

41.77

41.51













-25.95

-25.93

-25.48

-25.35

-24.97

-22.44

-15.40

-14.89

-14.55

-14.29

-13.88

-13.40

-2.96

-2.35

-2.32

-1.16

-1.14

-0.83

-0.40

10.03

10.32

10.56

10.94

11.38

11.86

18.84

21.38

21.79

21.82

22.61

22.61






























































































0.02

0.45

0.13

0.38

2.53

7.04

0.51

0.34

0.26

0.41

0.48

0.61

0.03

1.16

0.02

0.31

0.43

0.29

0.24

0.38

0.44

0.48

2.54

0.41

0.03

0.79

0.02














































































35.16

41.77

41.77

41.71

41.65

41.72

41.85

41.85

42.89

42.94

41.91

41.86

41.67

41.65

41.70

41.71

41.66

41.68

41.71

41.86

41.87

42.87

42.85

41.85

41.81

41.70

41.62

41.67

41.67

37.04



























































































17.90

17.00

14.00

-3.50

-2.90

-0.83

0.00

10.50

13.50

14.40































41.80

41.82

41.88

41.68

41.67

41.68

41.71

41.86

41.79

41.77































0.90

3.00

10.50

0.60

2.07

0.83

10.50

3.00

0.90





























NA BINDER	m²	0.16
SA BINDER	m²	0.16
SB BASE	m²	0.59
SC MISTO CEMENTATO	m²	0.91
SD STABILIZZATO	m²	0.59
SS STERRO	m²	2.72
nt FRESATURA 9CM	m	3.00
nu USURA DRENANTE	m	3.00
sh DEMOLIZIONE PAV.	m	3.00
st COMPATT. IN TRINCEA	m	3.00
su USURA DRENANTE	m	3.00


SEZIONE A-36
PROGRESSIVA 10160.00

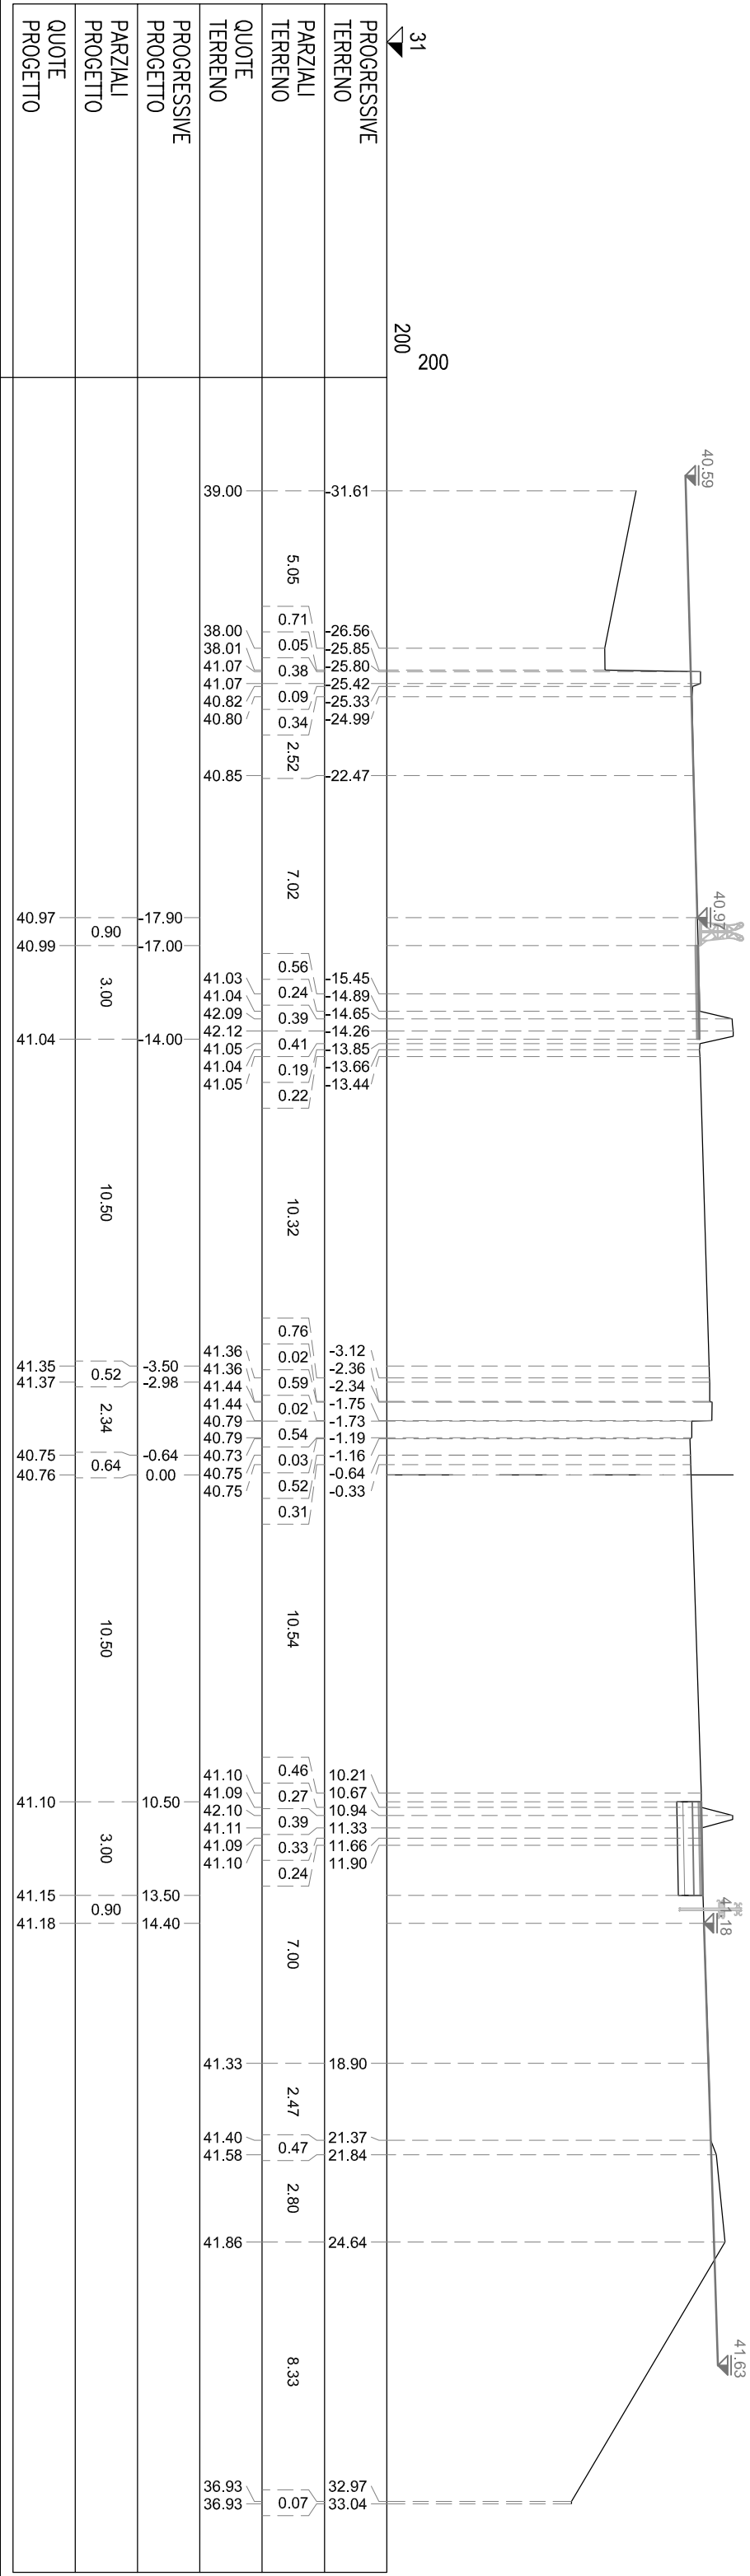

NA BINDER	m ²	0,15
NB BASE	m ²	0,60
NC MISTO CEMENTATO	m ²	0,90
ND STABILIZZATO	m ²	0,60
NS STERRO	m ²	3,12
SA BINDER	m ²	0,14
SB BASE	m ²	0,51
SC MISTO CEMENTATO	m ²	0,89
SD STABILIZZATO	m ²	0,61
SS STERRO	m ²	2,75
m DOMOLIZIONE PAV.	m	3,00
n COMPATT. IN TRINCEA	m	3,00
nu USURA DRENANTE	m	3,00
st DOMOLIZIONE PAV.	m	3,00
st COMPATT. IN TRINCEA	m	3,00
su USURA DRENANTE	m	3,00

SEZIONE A-37

PROGRESSIVA 10180.00

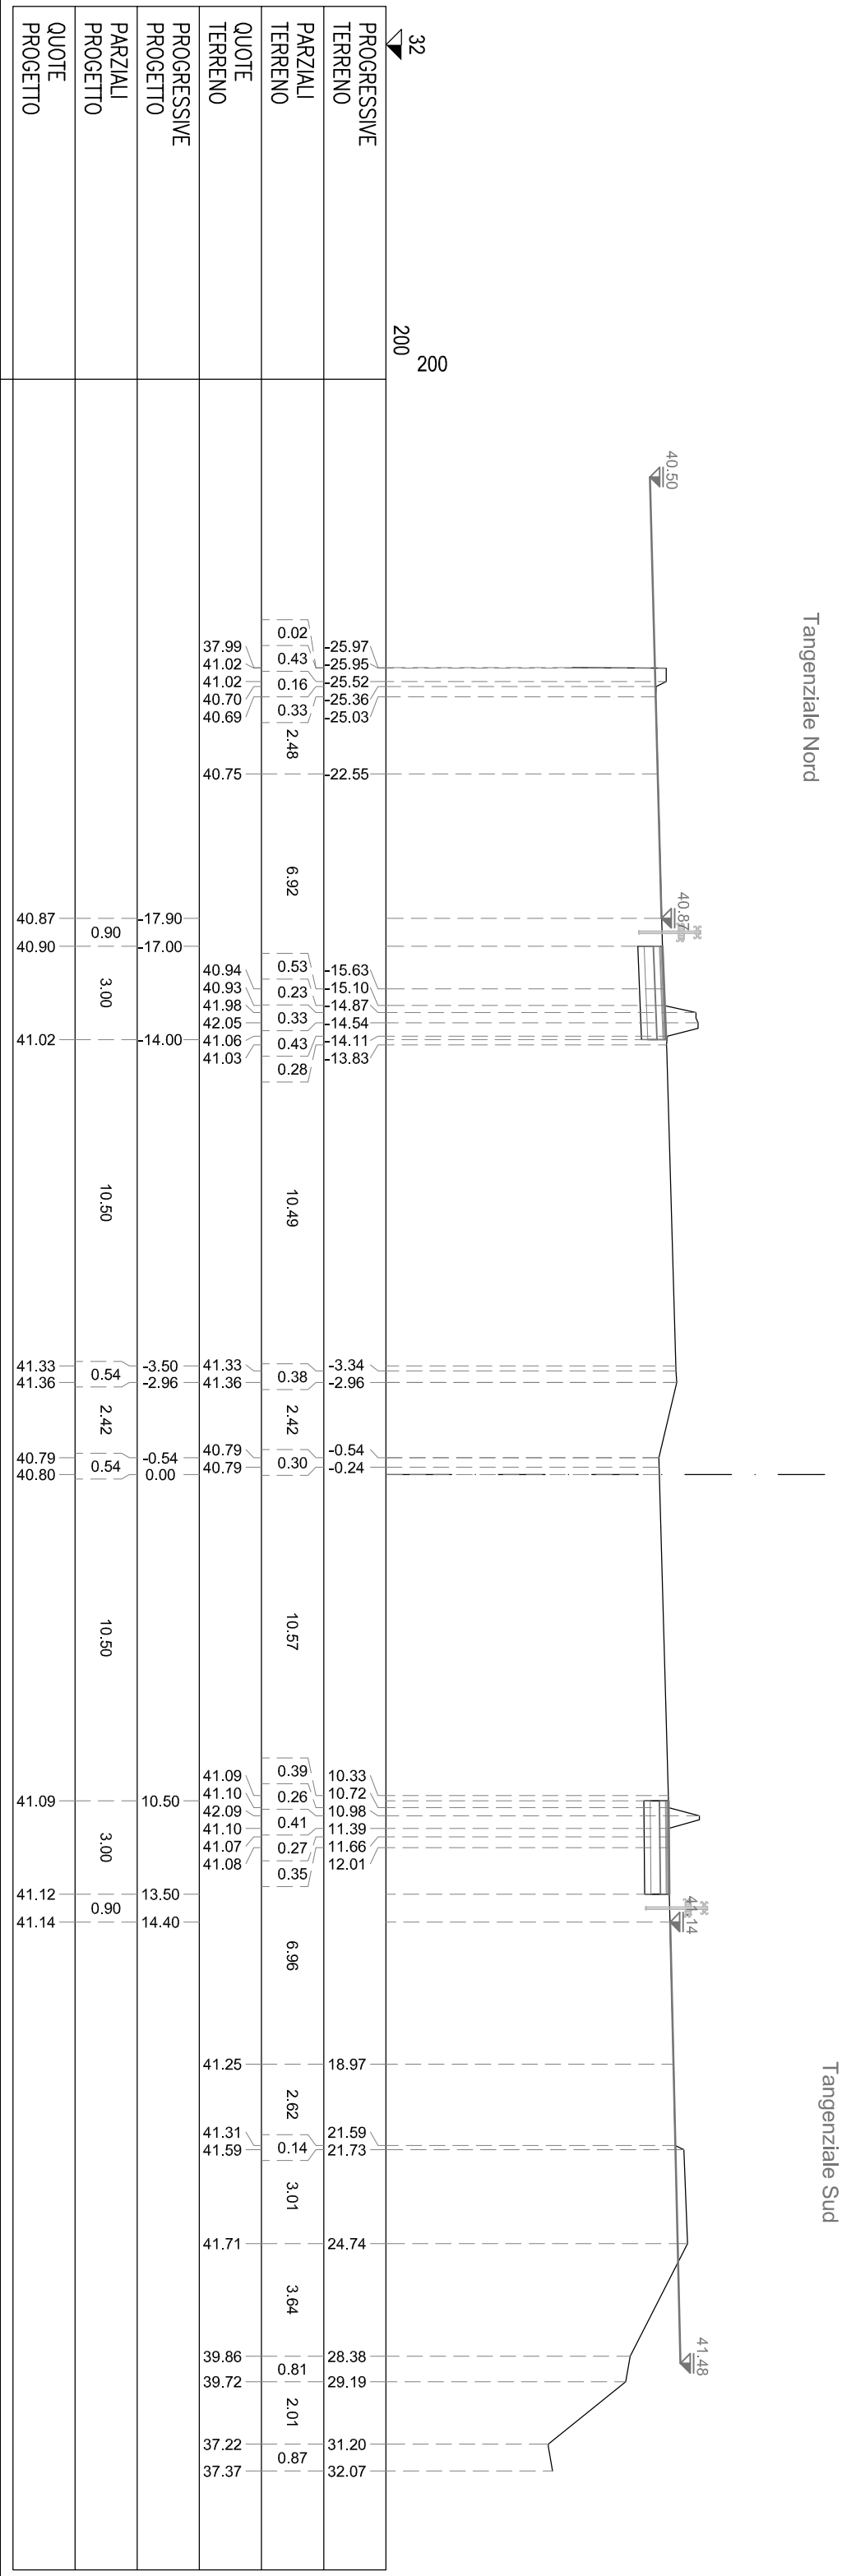


NA BINDER	m²	0,16
NB BASE	m²	0,59
NC MISTO CEMENTATO	m²	0,91
ND STABILIZZATO	m²	0,39
NS STERRO	m²	2,76
SA BINDER	m²	0,16
SB BASE	m²	0,39
SC MISTO CEMENTATO	m²	0,91
SD STABILIZZATO	m²	0,59
SS STERRO	m²	2,80
nh DOMOLIZIONE PAV.	m	3,00
nt COMPATT. IN TRINCEA	m	3,00
nu USURA DRENANTE	m	3,00
sn DEMOLIZIONE PAV.	m	3,00
st COMPATT. IN TRINCEA	m	3,00
su USURA DRENANTE	m	3,00

SEZIONE A-39
PROGRESSIVA 10440.00


Tangenziale Nord

Tangenziale Sud

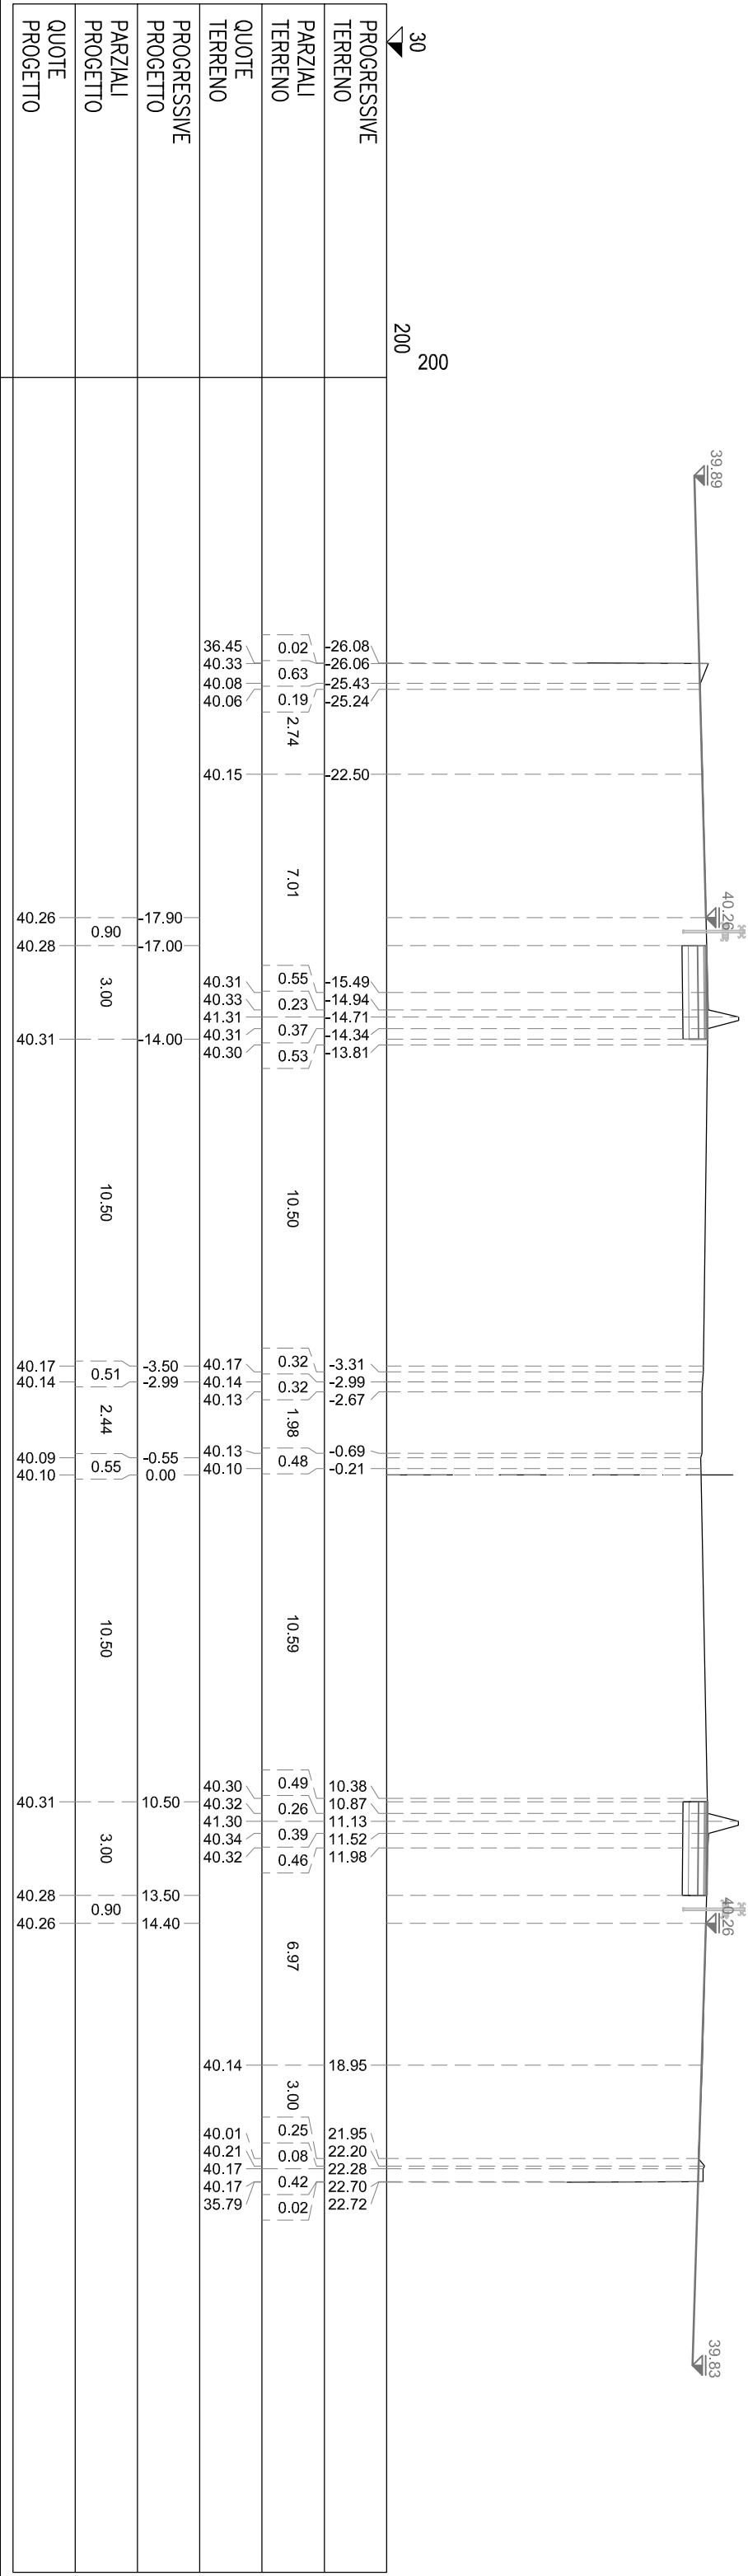


NA BINDER	m²	0.15
NB BASE	m²	0.60
NC MISTO CEMENTATO	m²	0.90
ND STABILIZZATO	m²	0.60
NS STERRO	m²	2.78
SA BINDER	m²	0.15
SB BASE	m²	0.60
SC MISTO CEMENTATO	m²	0.90
SD STABILIZZATO	m²	0.60
SS STERRO	m²	2.80
nh DOMOLIZIONE PAV.	m	3.00
nt COMPATT. IN TRINCEA	m	3.00
nu USURA DRENANTE	m	3.00
sn DEMOLIZIONE PAV.	m	3.00
st COMPATT. IN TRINCEA	m	3.00
su USURA DRENANTE	m	3.00

SEZIONE A-40
PROGRESSIVA 10460.00

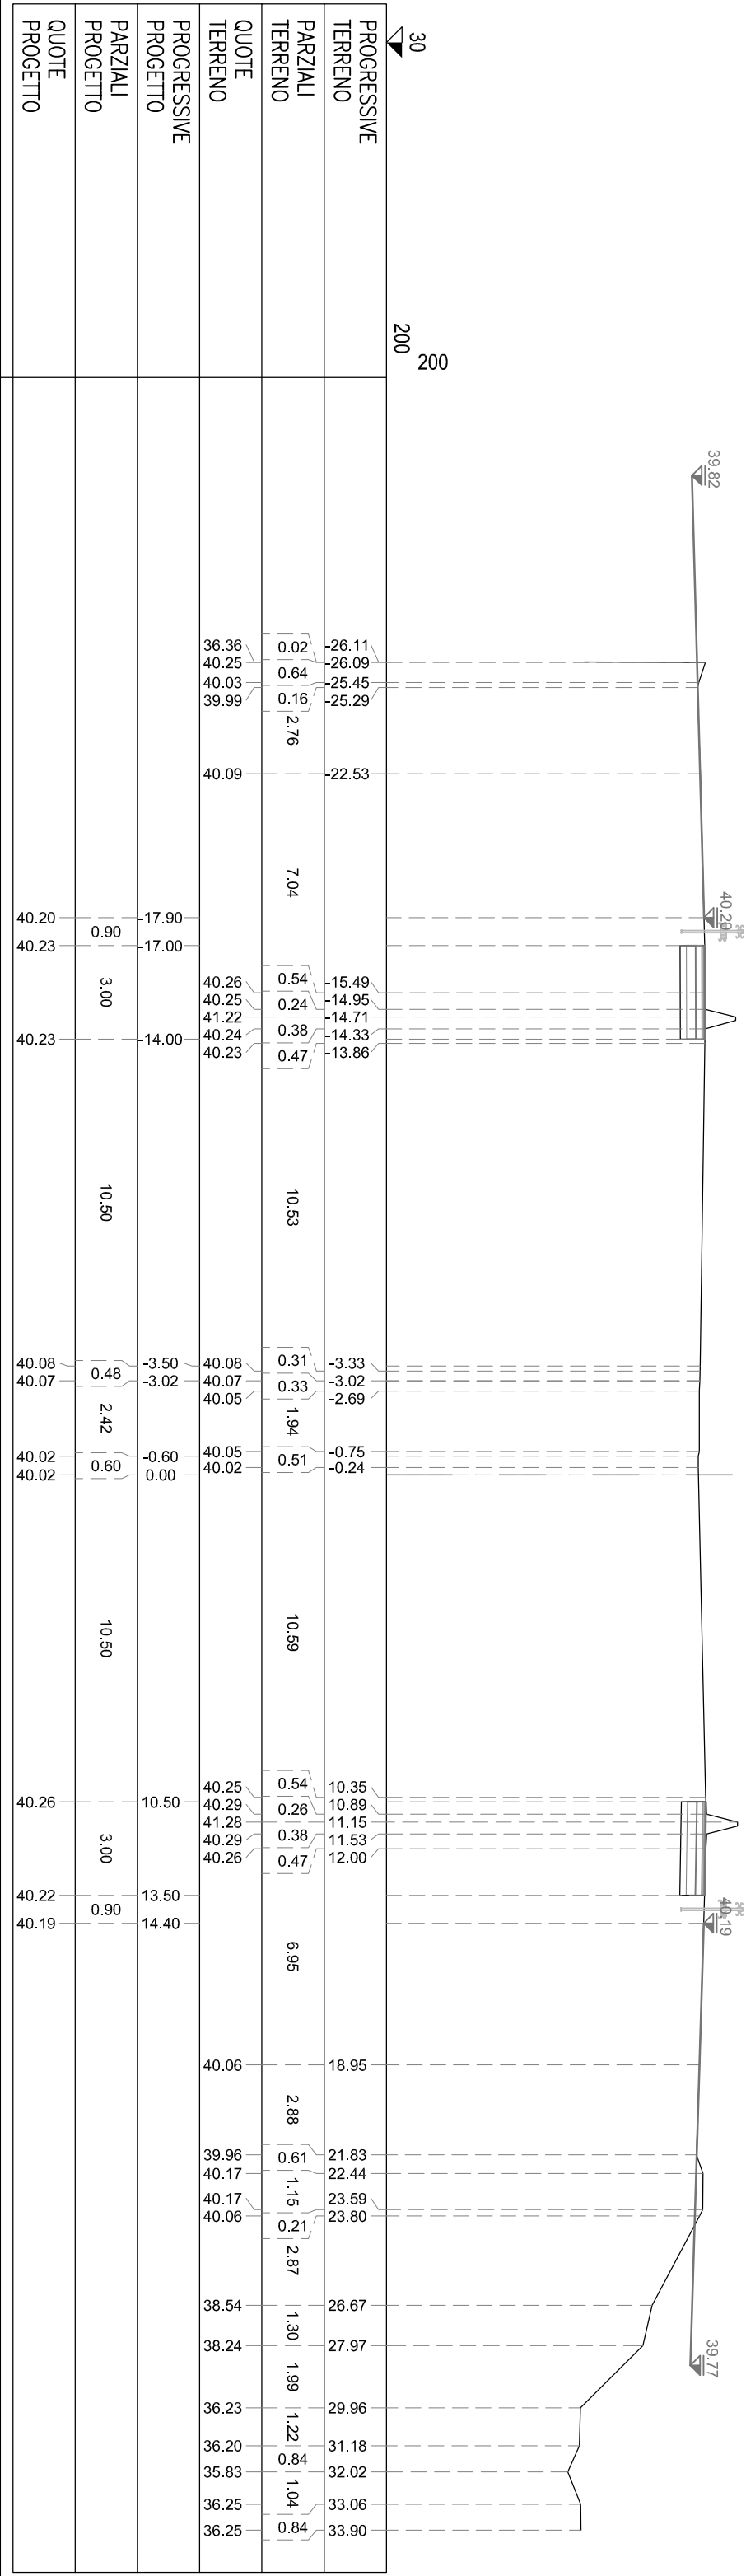


NA BINDER	m ²	0,15
NB BASE	m ²	0,60
NC MISTO CEMENTATO	m ²	0,30
ND STABILIZZATO	m ²	0,60
NS STERRO	m ²	2,77
SA BINDER	m ²	0,15
SB BASE	m ²	0,60
SC MISTO CEMENTATO	m ²	0,30
SD STABILIZZATO	m ²	0,60
SS STERRO	m ²	2,78
nh DOMOLIZIONE PAV.	m	3,00
ni COMPATT. IN TRINCEA	m	3,00
ni USURA DENNANTE	m	3,00
si DOMOLIZIONE PAV.	m	3,00
si COMPATT. IN TRINCEA	m	3,00
su USURA DENNANTE	m	3,00

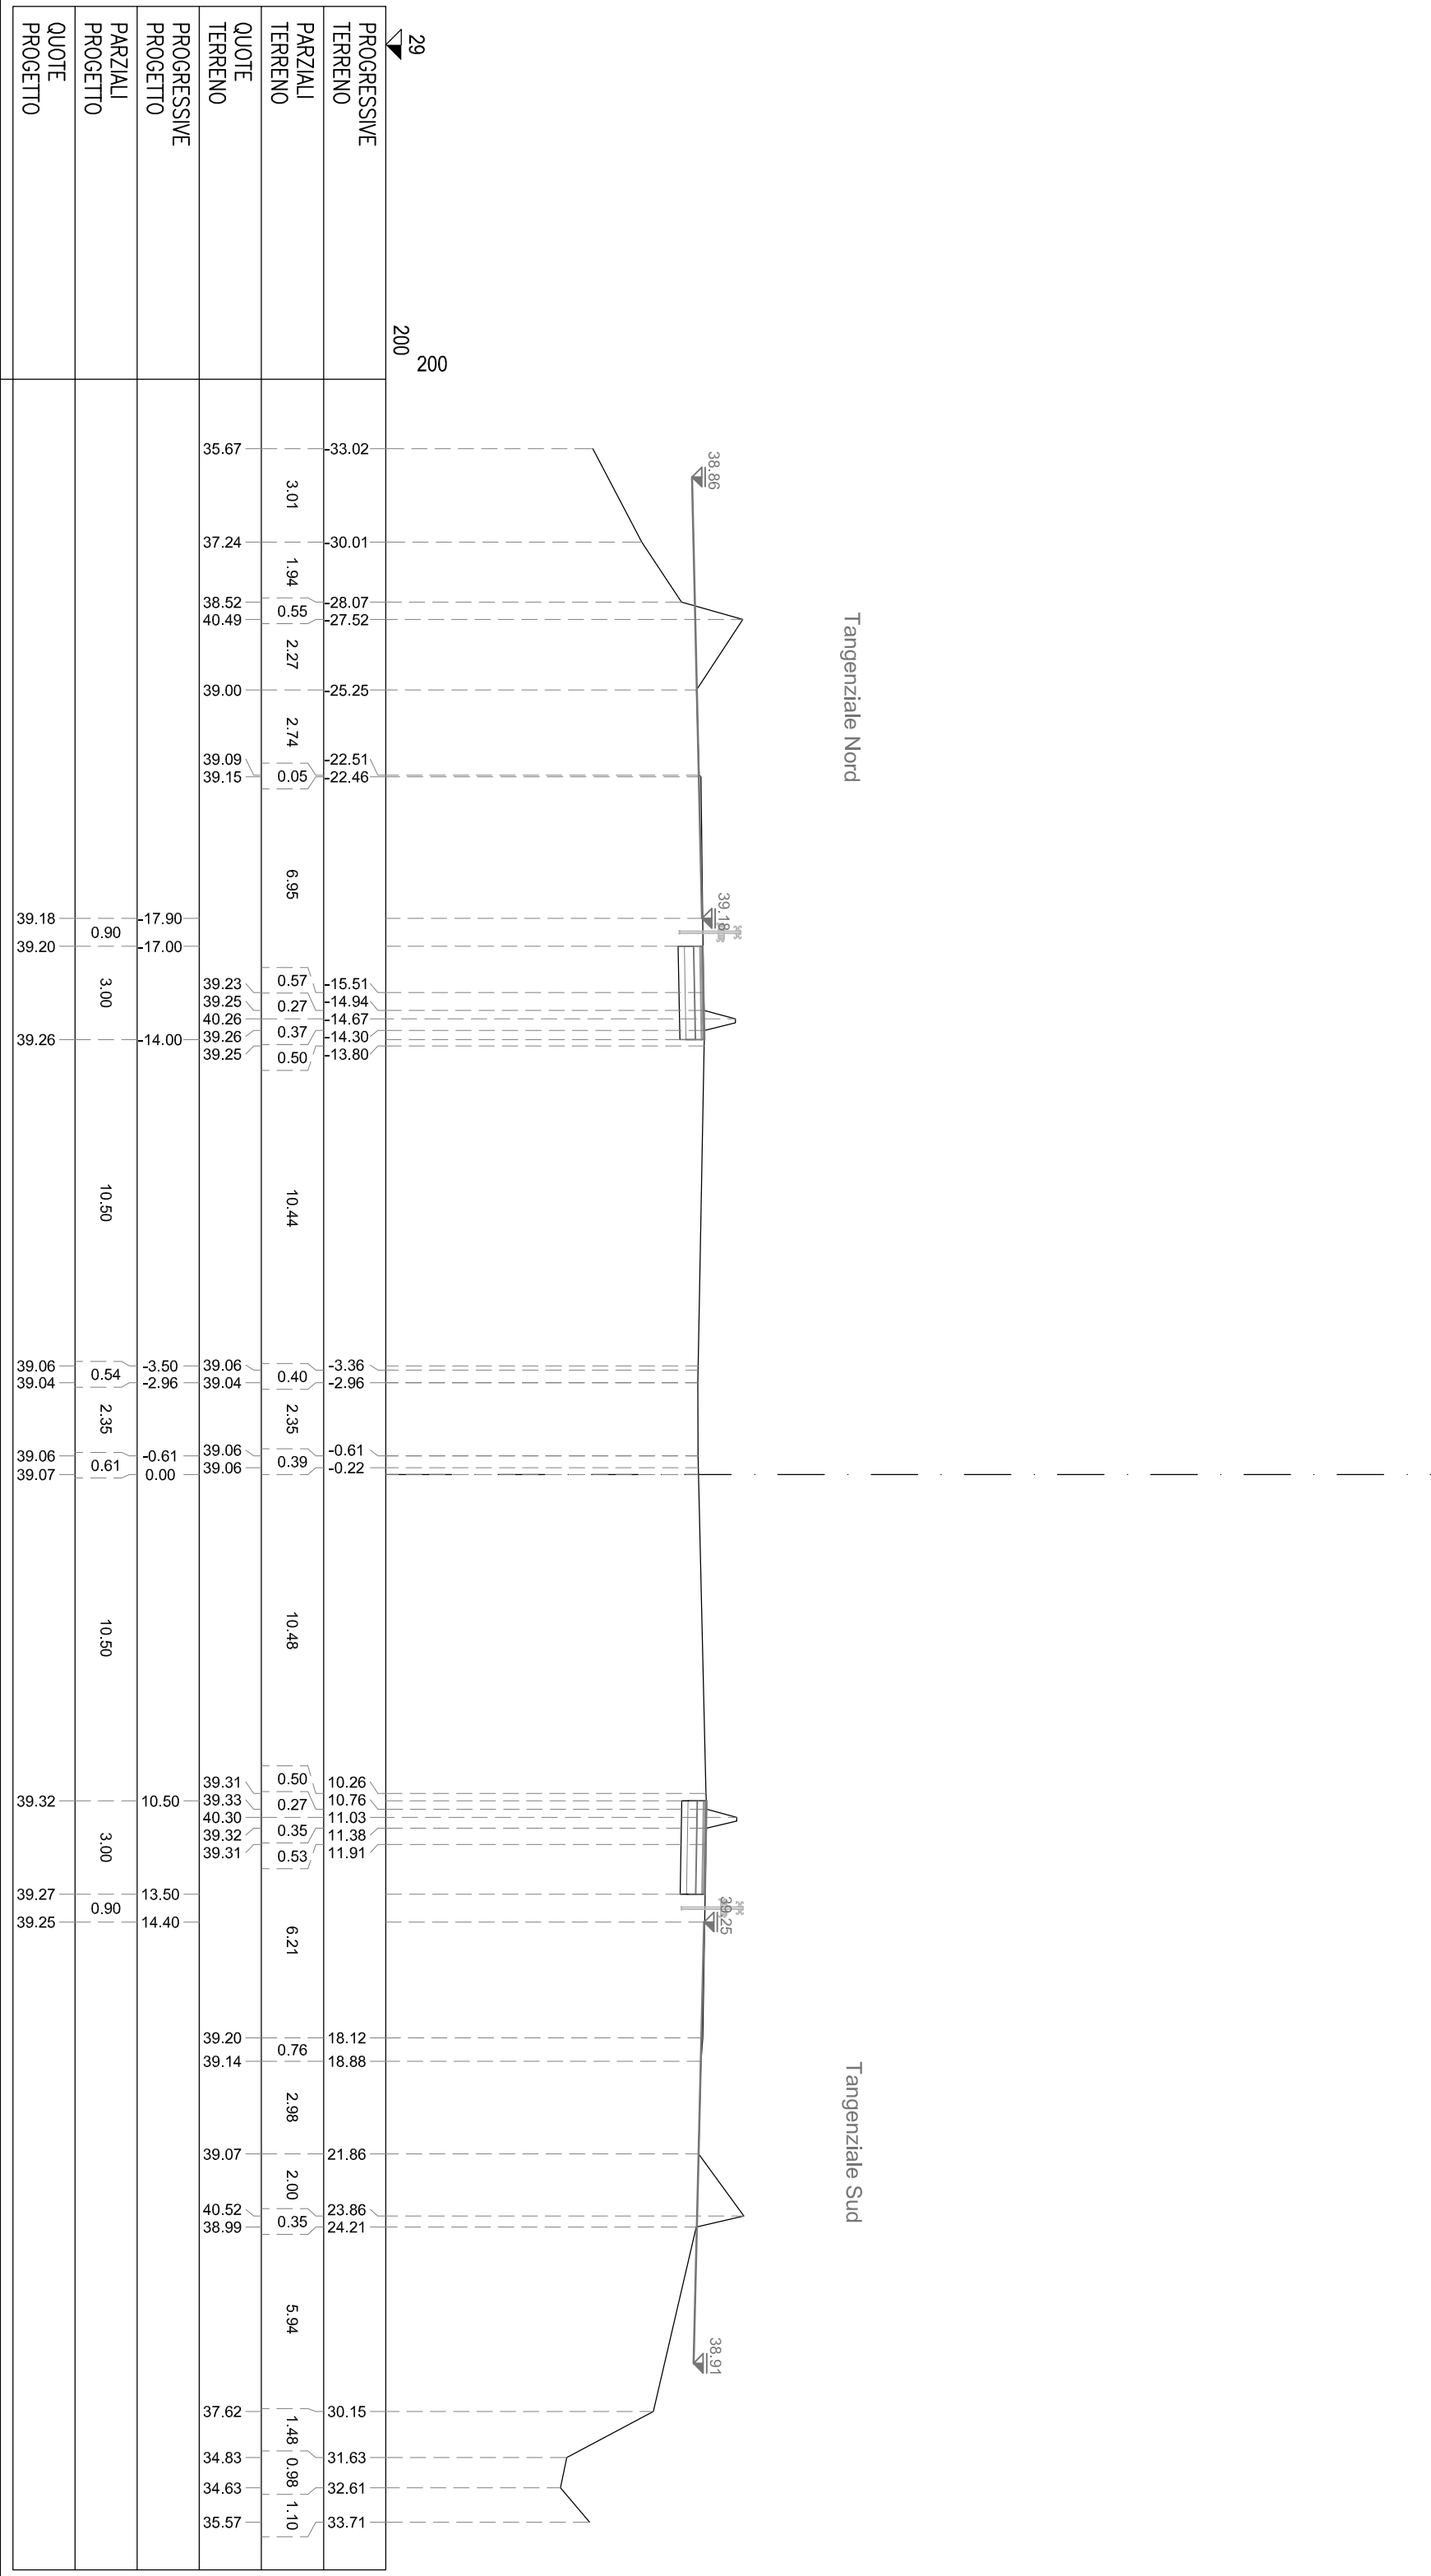

NA BINDER	m ²	0,15
NB BASE	m ²	0,60
NC MISTO CEMENTATO	m ²	0,90
ND STABILIZZATO	m ²	0,58
NS STERRO	m ²	2,76
SA BINDER	m ²	0,15
SB BASE	m ²	0,50
SC MISTO CEMENTATO	m ²	0,90
SD STABILIZZATO	m ²	0,60
SS STERRO	m ²	2,76
m DOMOLIZIONE PAV.	m	3,00
n COMPATT. IN TRINCEA	m	3,00
nu USURA DRENANTE	m	3,00
st DOMOLIZIONE PAV.	m	3,00
st COMPATT. IN TRINCEA	m	3,00
su USURA DRENANTE	m	3,00

SEZIONE A-42


PROGRESSIVA 10820.00

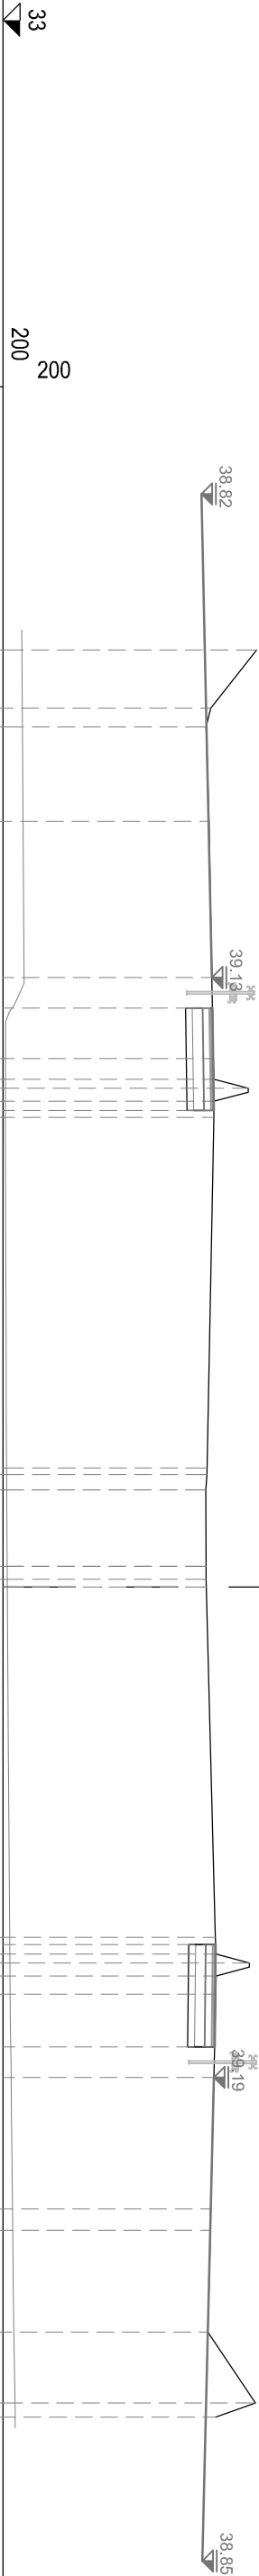[illegible]

NA BINDER	m ²	0,15
NB BASE	m ²	0,60
NC MISTO CEMENTATO	m ²	0,90
ND STABILIZZATO	m ²	0,60
NS STERRO	m ²	2,79
SA BINDER	m ²	0,15
SB BASE	m ²	0,50
SC MISTO CEMENTATO	m ²	0,90
SD STABILIZZATO	m ²	0,60
SS STERRO	m ²	2,75
TA DOMOLIZIONE PAV.	m	3,00
TB COMPATT. IN TRINCEA	m	3,00
TC USURA DRENANTE	m	3,00
TD DOMOLIZIONE PAV.	m	3,00
TE COMPATT. IN TRINCEA	m	3,00
TU USURA DRENANTE	m	3,00

SEZIONE A-43


PROGRESSIVA 10840.00

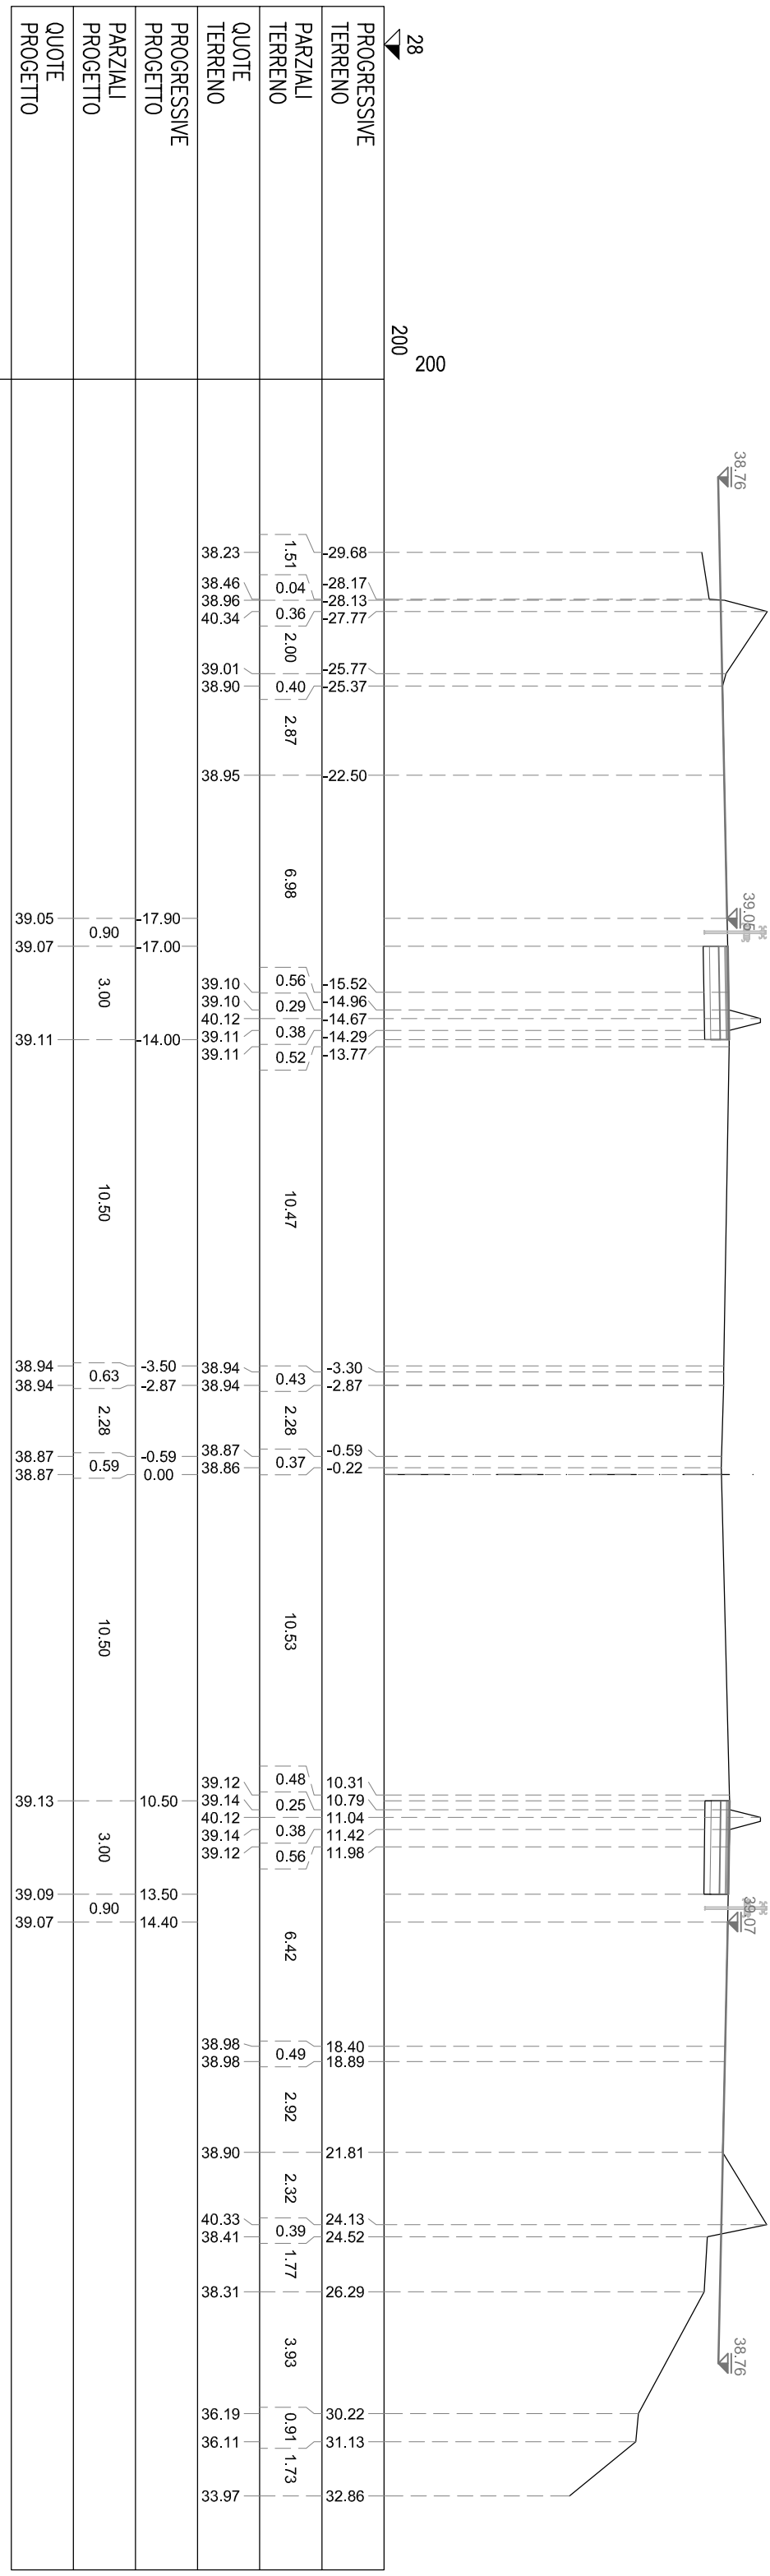

NA BINDER	m ²	0,15
NB BASE	m ²	0,60
NC MISTO CEMENTATO	m ²	0,90
ND STABILIZZATO	m ²	0,60
NS STERRO	m ²	2,70
SA BINDER	m ²	0,15
SB BASE	m ²	0,50
SC MISTO CEMENTATO	m ²	0,90
SD STABILIZZATO	m ²	0,60
SS STERRO	m ²	2,70
m DOMOLIZIONE PAV.	m	3,00
n COMPATT. IN TRINCEA	m	3,00
nu USURA DRENANTE	m	3,00
st DOMOLIZIONE PAV.	m	3,00
st COMPATT. IN TRINCEA	m	3,00
su USURA DRENANTE	m	3,00


SEZIONE A-44

PROGRESSIVA 11460.00

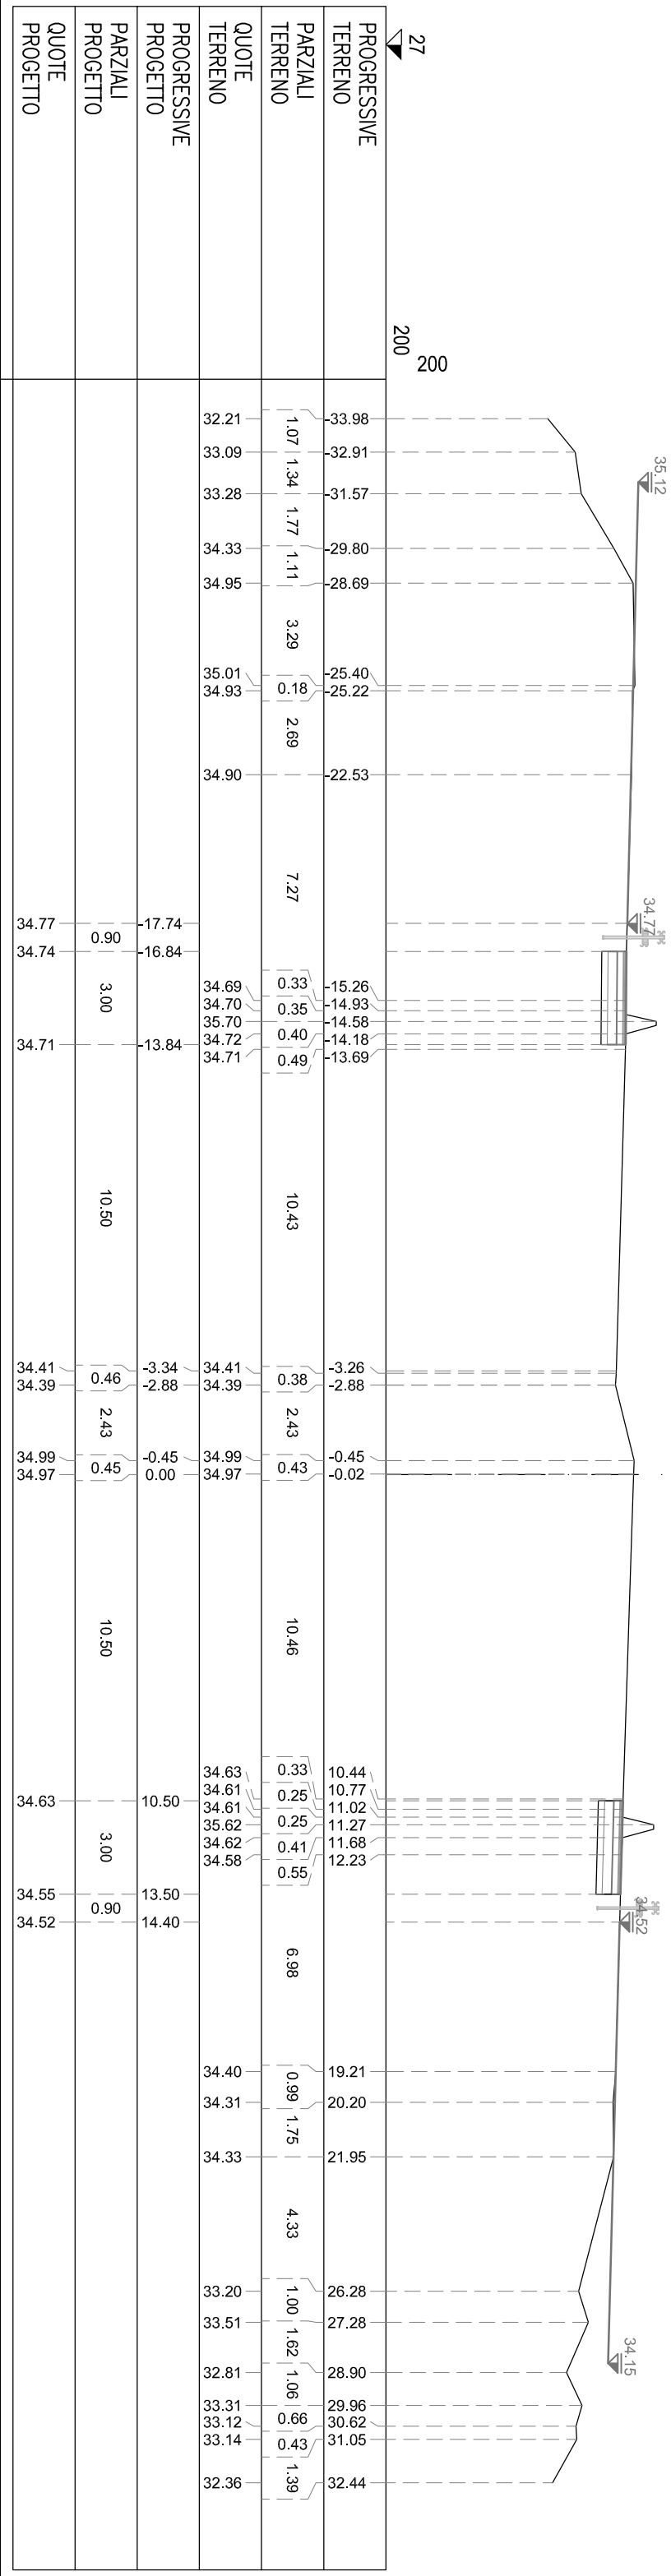

NA BINDER	m²	0,16
NB BASE	m²	0,59
NC MISTO CEMENTATO	m²	0,91
ND STABILIZZATO	m²	0,60
NS STERRO	m²	2,48
SA BINDER	m²	0,15
SB BASE	m²	0,60
SC MISTO CEMENTATO	m²	0,90
SD STABILIZZATO	m²	0,60
SS STERRO	m²	2,80
nh DOMOLIZIONE PAV.	m	3,00
nt COMPATT. IN TRINCEA	m	3,00
nu USURA DRENANTE	m	3,00
sn DEMOLIZIONE PAV.	m	3,00
st COMPATT. IN TRINCEA	m	3,00
su USURA DRENANTE	m	3,00


SEZIONE A-45
PROGRESSIVA 11560.00

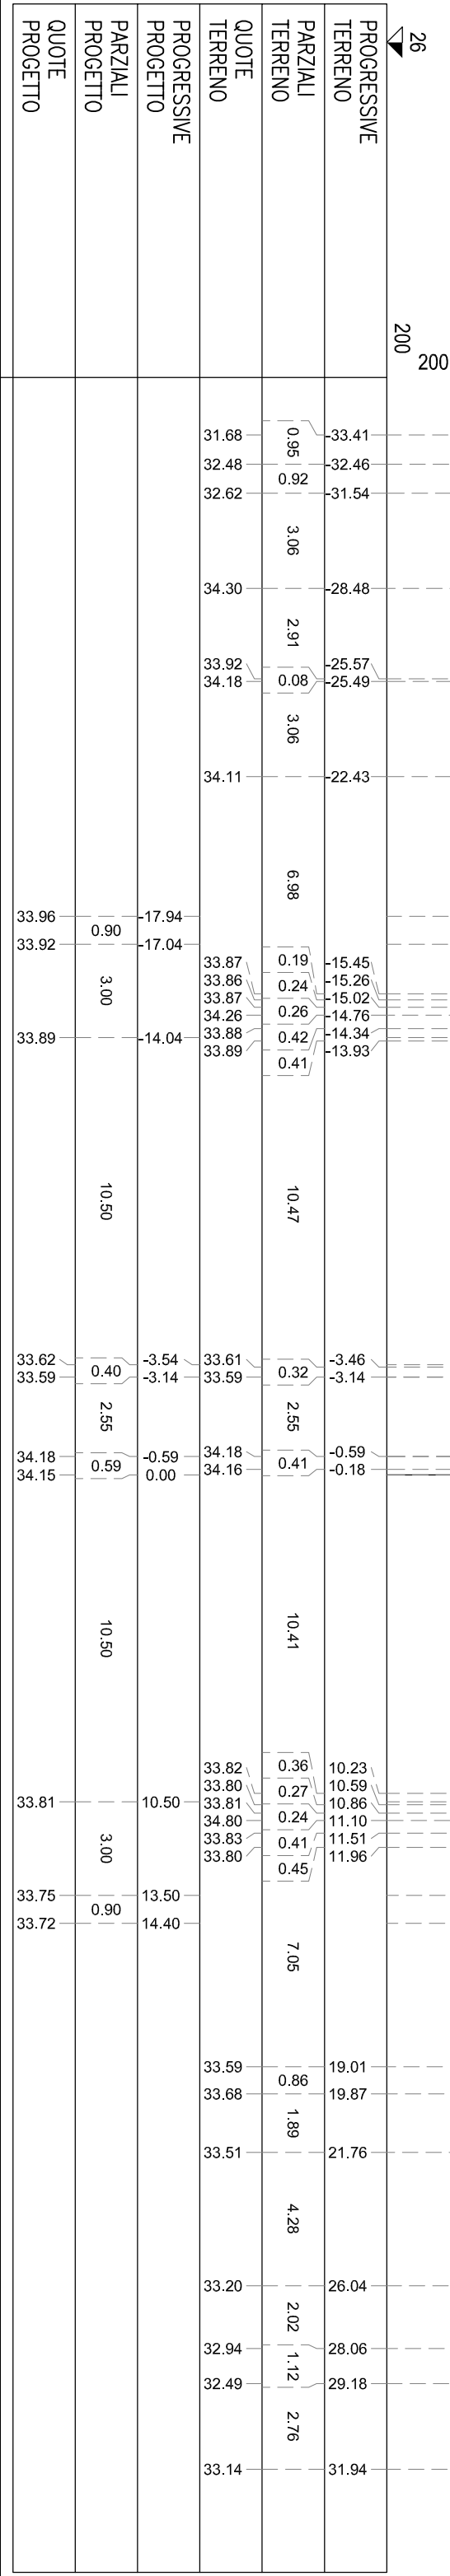

NA BINDER	m ²	0,15
NB BASE	m ²	0,60
NC MISTO CEMENTATO	m ²	0,90
ND STABILIZZATO	m ²	0,60
NS STERRO	m ²	2,68
SA BINDER	m ²	0,15
SB BASE	m ²	0,50
SC MISTO CEMENTATO	m ²	0,90
SD STABILIZZATO	m ²	0,60
SS STERRO	m ²	2,79
m DOMOLIZIONE PAV.	m	3,00
ni COMPATT. IN TRINCEA	m	3,00
nu USURA DRENANTE	m	3,00
st DOMOLIZIONE PAV.	m	3,00
st COMPATT. IN TRINCEA	m	3,00
su USURA DRENANTE	m	3,00

SEZIONE A-46

PROGRESSIVA 11620.00

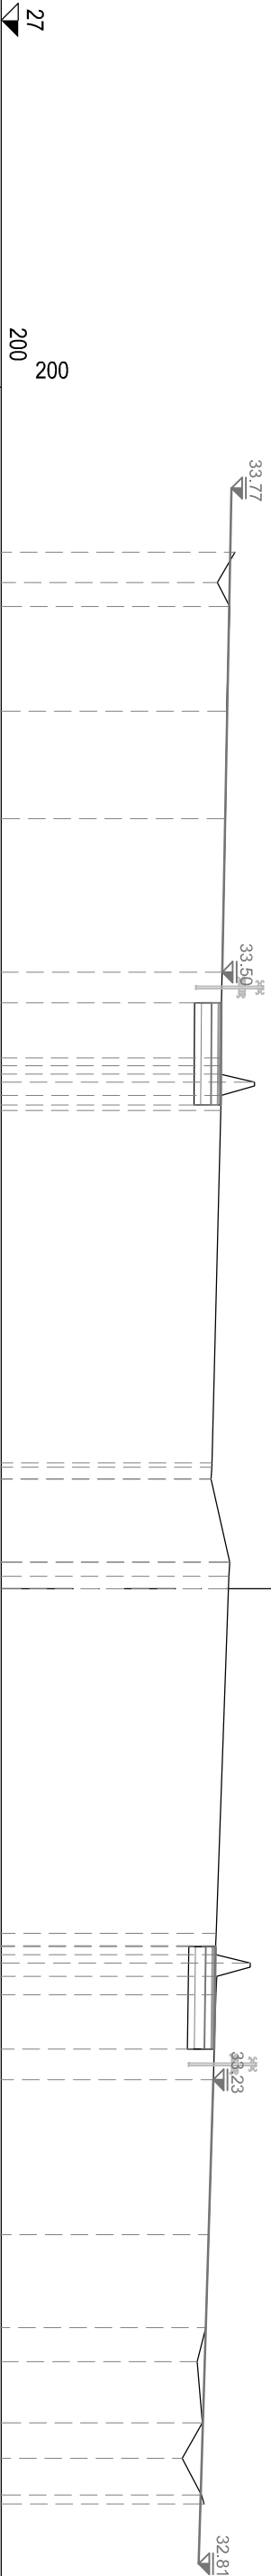

Tangenziale Nord

Tangenziale Sud


[illegible]

NA BINDER	m²	0.15
NB BASE	m²	0.60
NC MISTO CEMENTATO	m²	0.90
ND STABILIZZATO	m²	0.60
NS STERRO	m²	2.72
SA BINDER	m²	0.15
SB BASE	m²	0.60
SC MISTO CEMENTATO	m²	0.90
SD STABILIZZATO	m²	0.60
SS STERRO	m²	2.78
nh DOMOLIZIONE PAV.	m	3.00
nt COMPATT. IN TRINCEA	m	3.00
nu USURA DRENANTE	m	3.00
sn DEMOLIZIONE PAV.	m	3.00
st COMPATT. IN TRINCEA	m	3.00
su USURA DRENANTE	m	3.00


SEZIONE A-47
PROGRESSIVA 11820.00

Tangenziale Nord


Tangenziale Sud

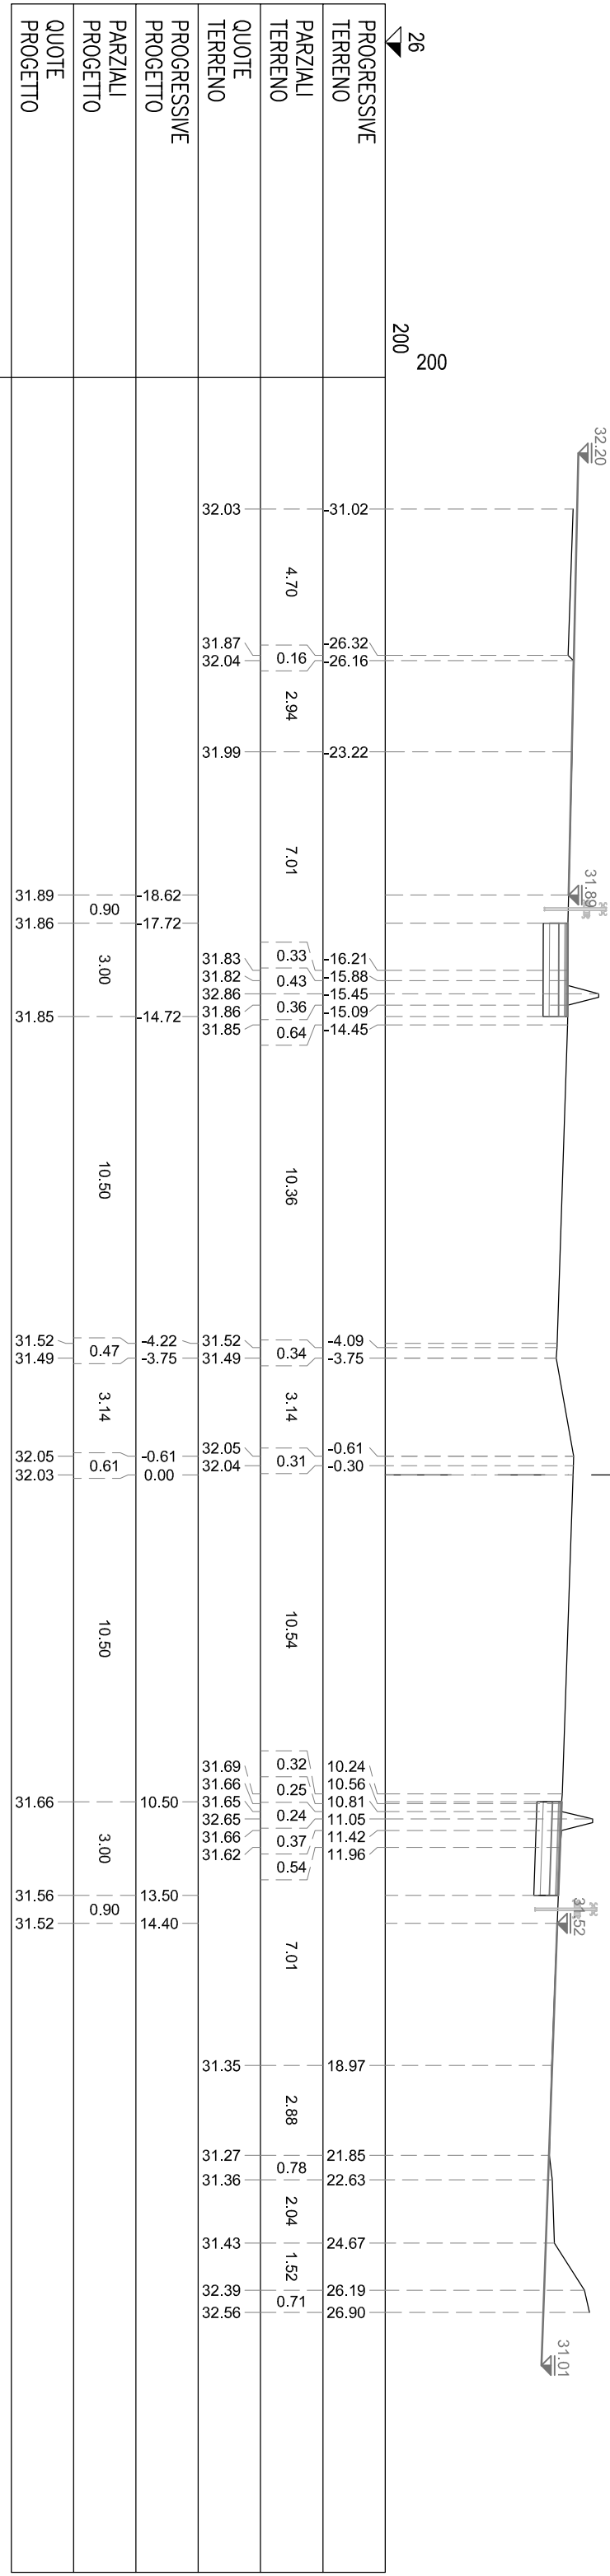

NA BINDER	m ²	0,15
NB BASE	m ²	0,60
NC MISTO CEMENTATO	m ²	0,30
ND STABILIZZATO	m ²	0,60
NS STERRO	m ²	2,70
SA BINDER	m ²	0,15
SB BASE	m ²	0,60
SC MISTO CEMENTATO	m ²	0,30
SD STABILIZZATO	m ²	2,70
SS STERRO	m ²	2,74
nh DOMOLIZIONE PAV.	m	3,00
ni COMPATT. IN TRINCEA	m	3,00
ni USURA DENNANTE	m	3,00
si DOMOLIZIONE PAV.	m	3,00
si COMPATT. IN TRINCEA	m	3,00
su USURA DENNANTE	m	3,00

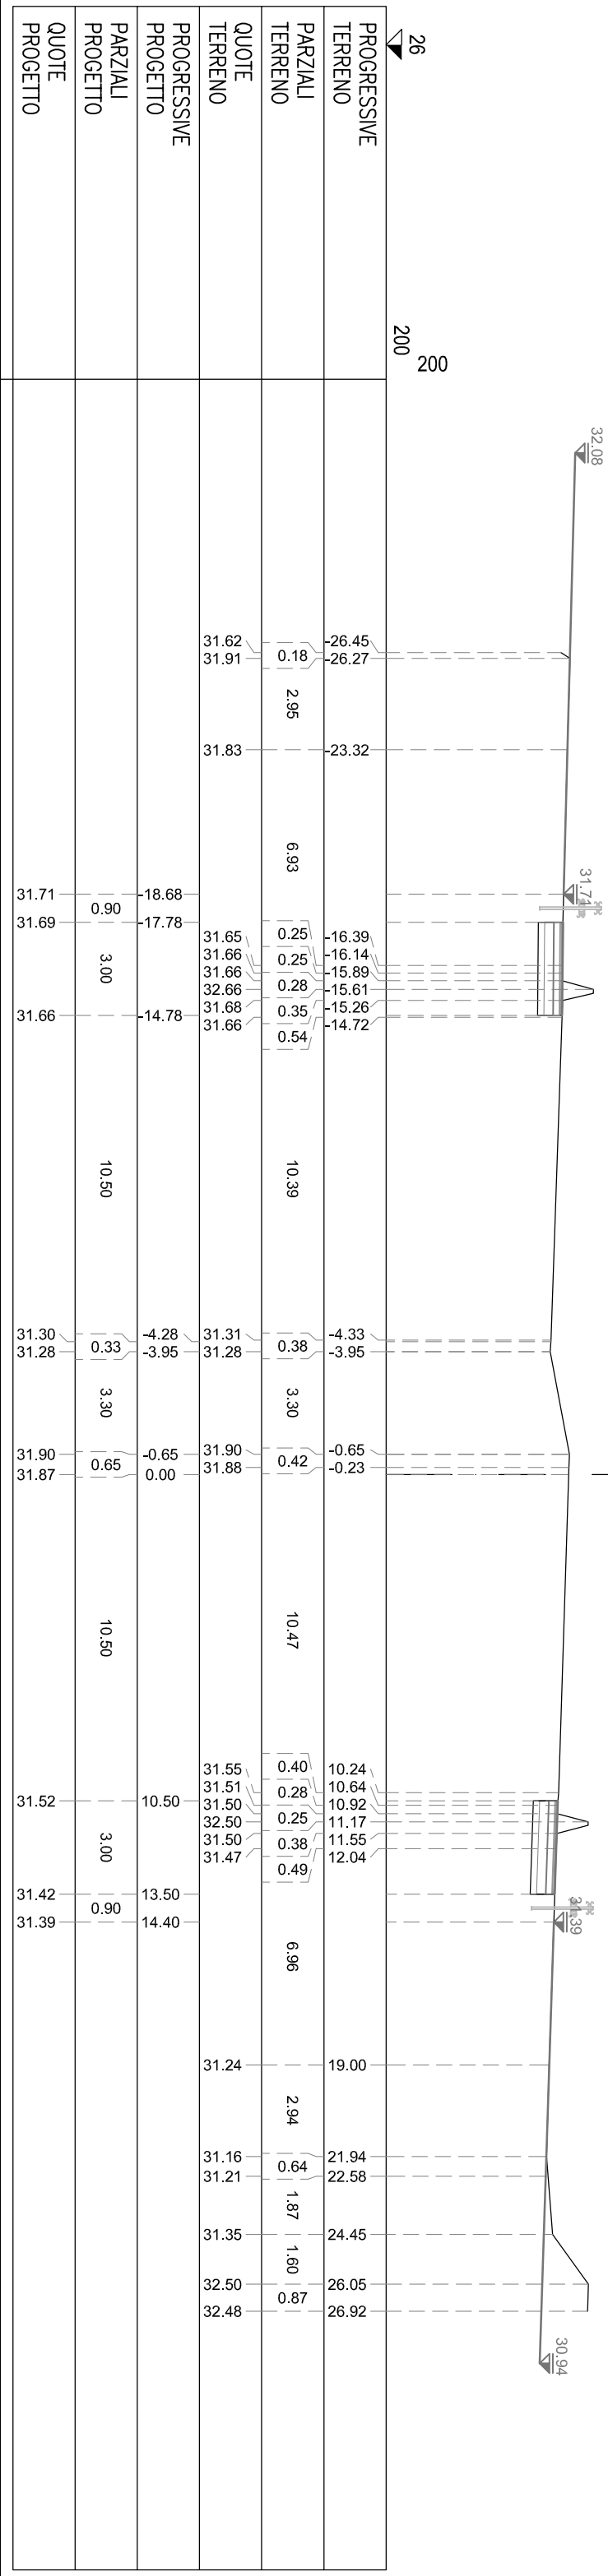


NA BINDER	m ²	0,15
NB BASE	m ²	0,60
NC MISTO CEMENTATO	m ²	0,30
ND STABILIZZATO	m ²	0,60
NS STERRO	m ²	2,73
SA BINDER	m ²	0,16
SB BASE	m ²	0,59
SC MISTO CEMENTATO	m ²	0,91
SD STABILIZZATO	m ²	0,59
SS STERRO	m ²	2,73
nh DOMOLIZIONE PAV.	m	3,00
ni COMPATT. IN TRINCEA	m	3,00
ni USURA DENNANTE	m	3,00
si DOMOLIZIONE PAV.,	m	3,00
si COMPATT. IN TRINCEA	m	3,00
su USURA DENNANTE	m	3,00

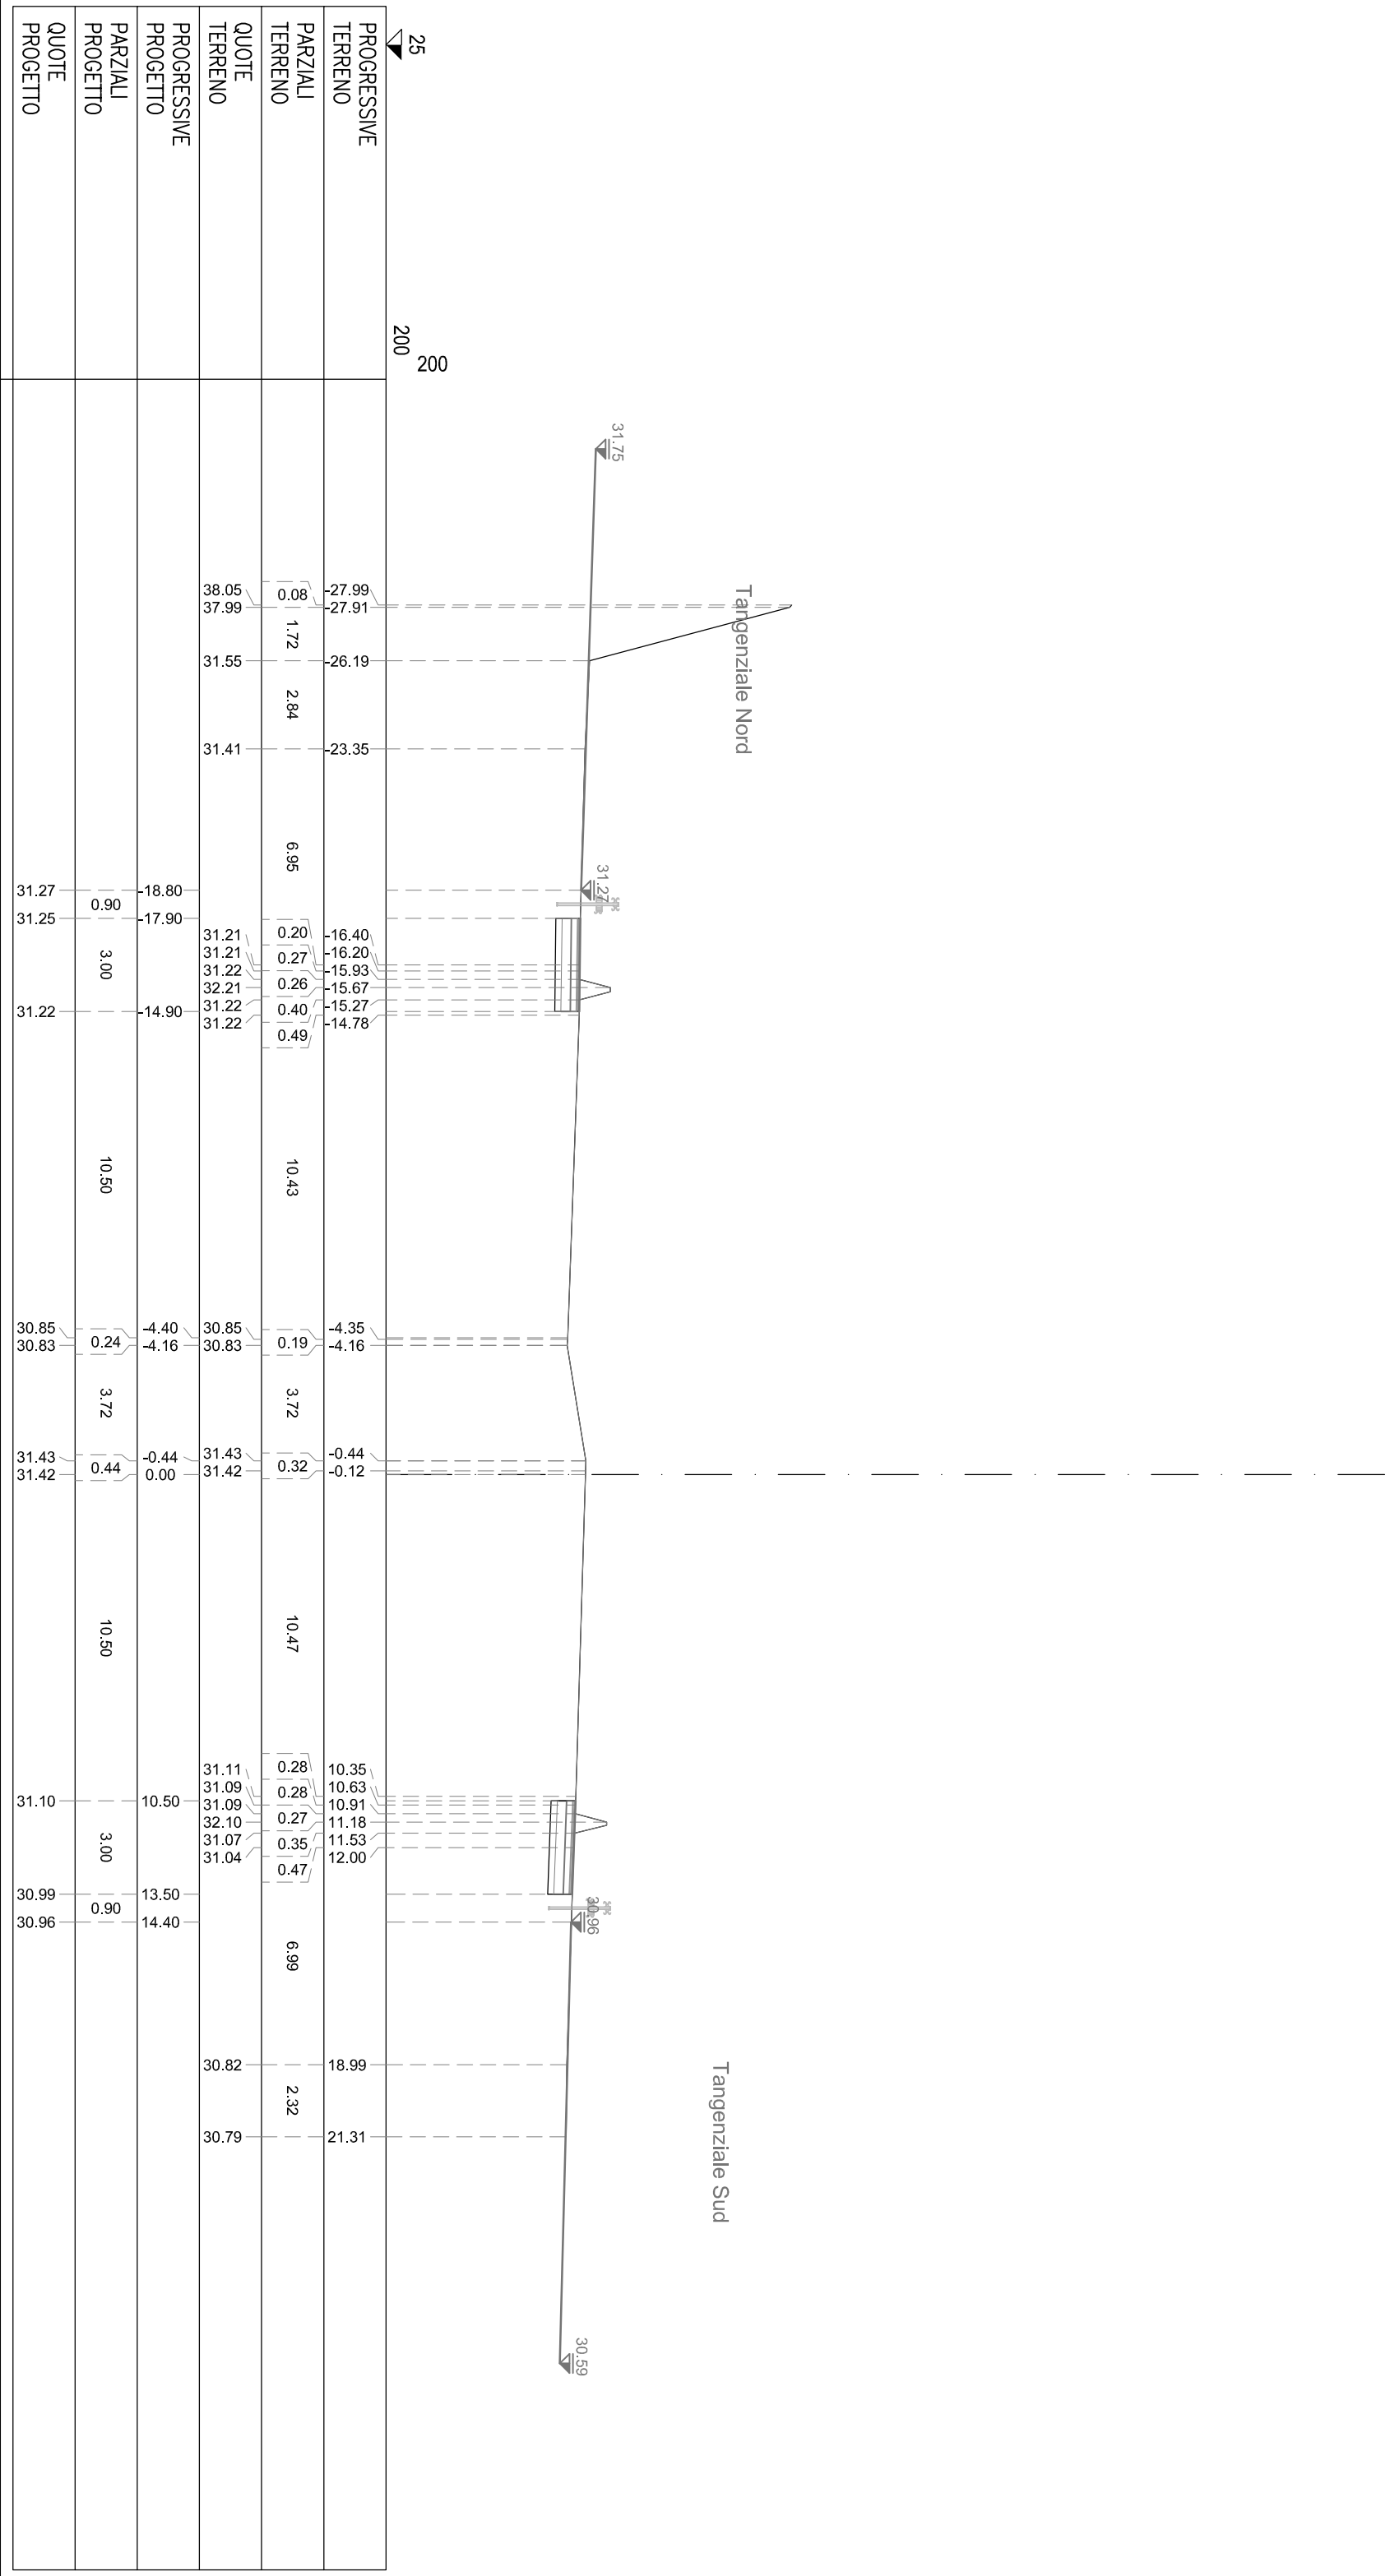


NA BINDER	m²	0.15
NB BASE	m²	0.60
NC MISTO CEMENTATO	m²	0.90
ND STABILIZZATO	m²	0.60
NS STERRO	m²	2.69
SA BINDER	m²	0.16
SB BASE	m²	0.39
SC MISTO CEMENTATO	m²	0.91
SD STABILIZZATO	m²	0.59
SS STERRO	m²	2.72
nh DOMOLIZIONE PAV.	m	3.00
nt COMPATT. IN TRINCEA	m	3.00
nu USURA DRENANTE	m	3.00
sn DEMOLIZIONE PAV.	m	3.00
st COMPATT. IN TRINCEA	m	3.00
su USURA DRENANTE	m	3.00


SEZIONE A-50
PROGRESSIVA 12040.00

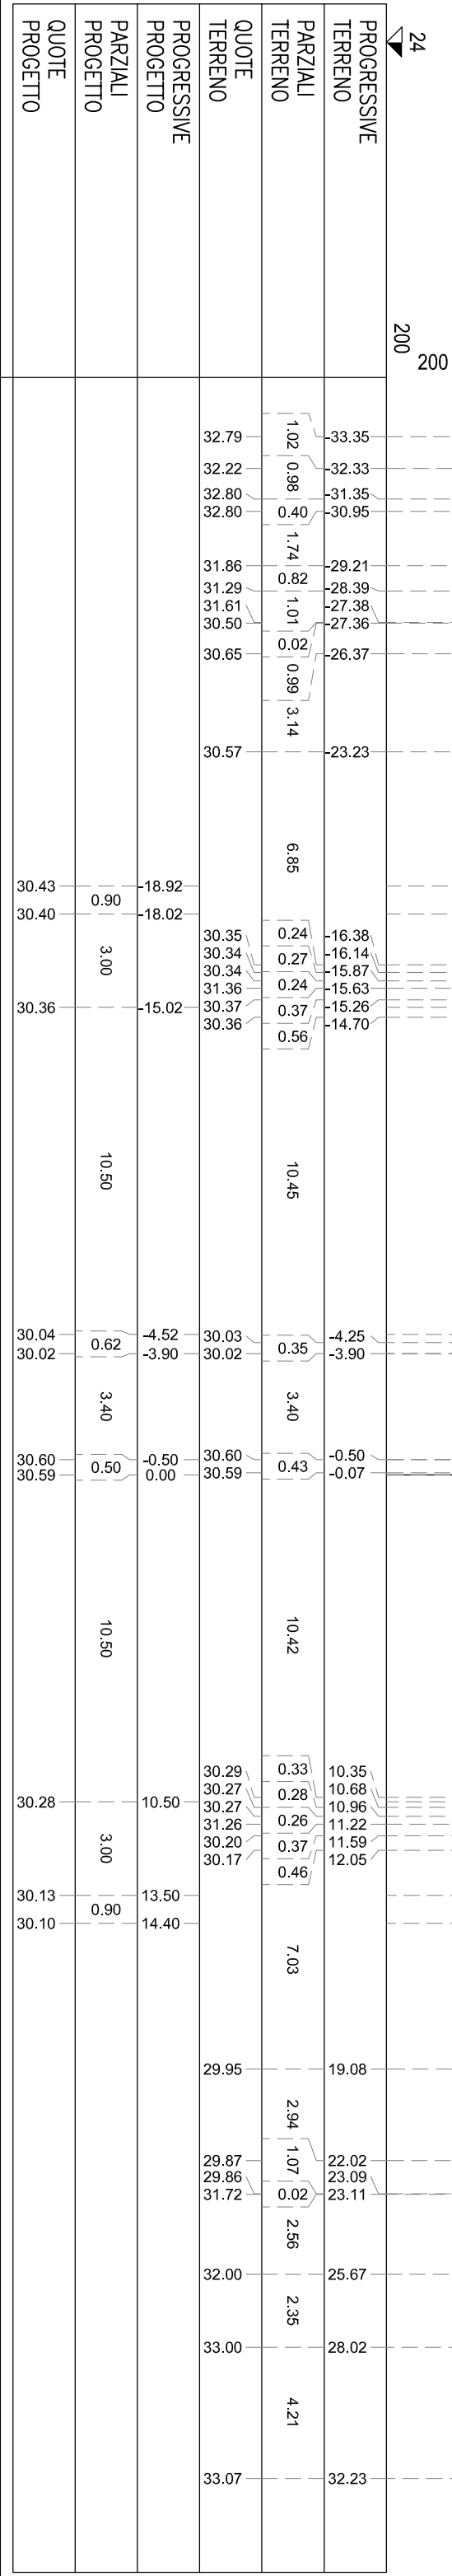


NA BINDER	m ²	0,15
NB BASE	m ²	0,60
NC MISTO CEMENTATO	m ²	0,30
ND STABILIZZATO	m ²	0,60
NS STERRO	m ²	2,72
SA BINDER	m ²	0,15
SB BASE	m ²	0,60
SC MISTO CEMENTATO	m ²	0,30
SD STABILIZZATO	m ²	2,71
SS STERRO	m ²	2,71
nh DOMOLIZIONE PAV.	m	3,00
ni COMPATT. IN TRINCEA	m	3,00
ni USURA DENNANTE	m	3,00
si DOMOLIZIONE PAV.	m	3,00
si COMPATT. IN TRINCEA	m	3,00
su USURA DENNANTE	m	3,00

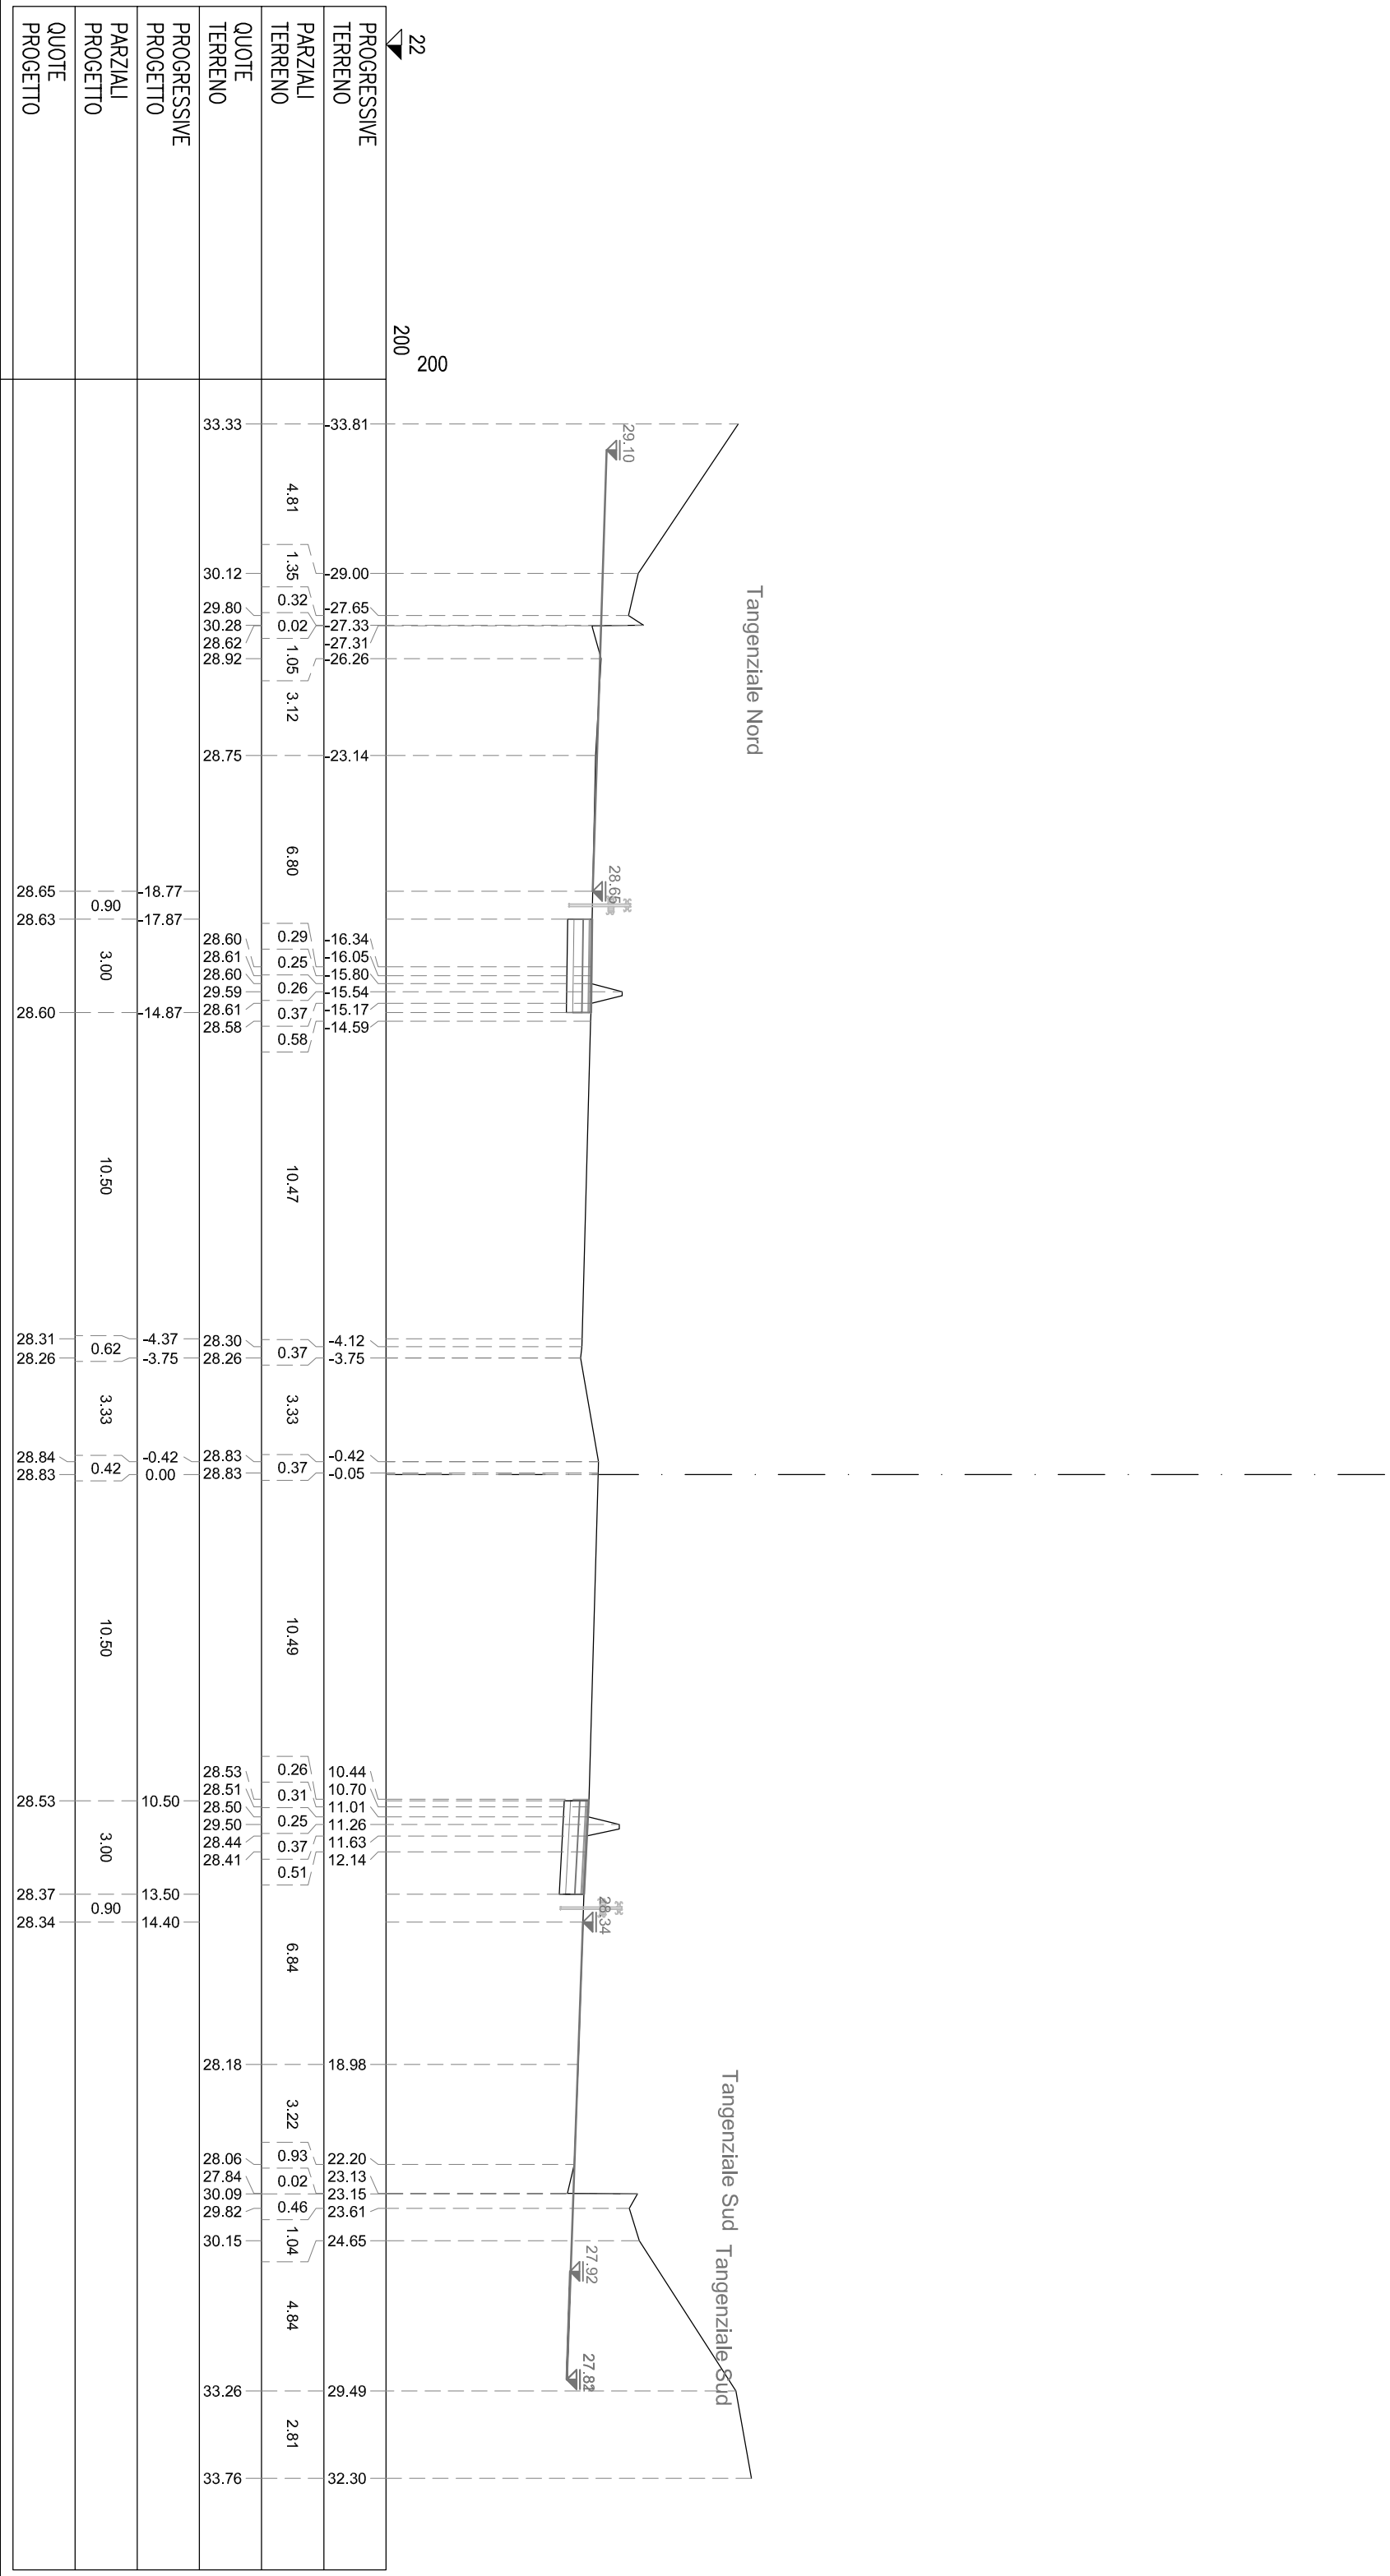

SA BINDER	m ²	0,15
NC MISTO CEMENTATO	m ²	0,60
ND STABILIZZATO	m ²	0,90
SS STERRO	m ²	0,60
SB BINDER	m ²	2,72
SB BASE	m ²	0,16
SC MISTO CEMENTATO	m ²	0,59
SD STABILIZZATO	m ²	0,91
SS STERRO	m ²	0,58
mh DOMOLIZIONE PAV.	m ²	2,73
ni COMPATT. IN TRINCEA	m	3,00
ni USURA DRENANTE	m	3,00
si DOMOLIZIONE PAV.	m	3,00
si COMPATT. IN TRINCEA	m	3,00
su USURA DRENANTE	m	3,00

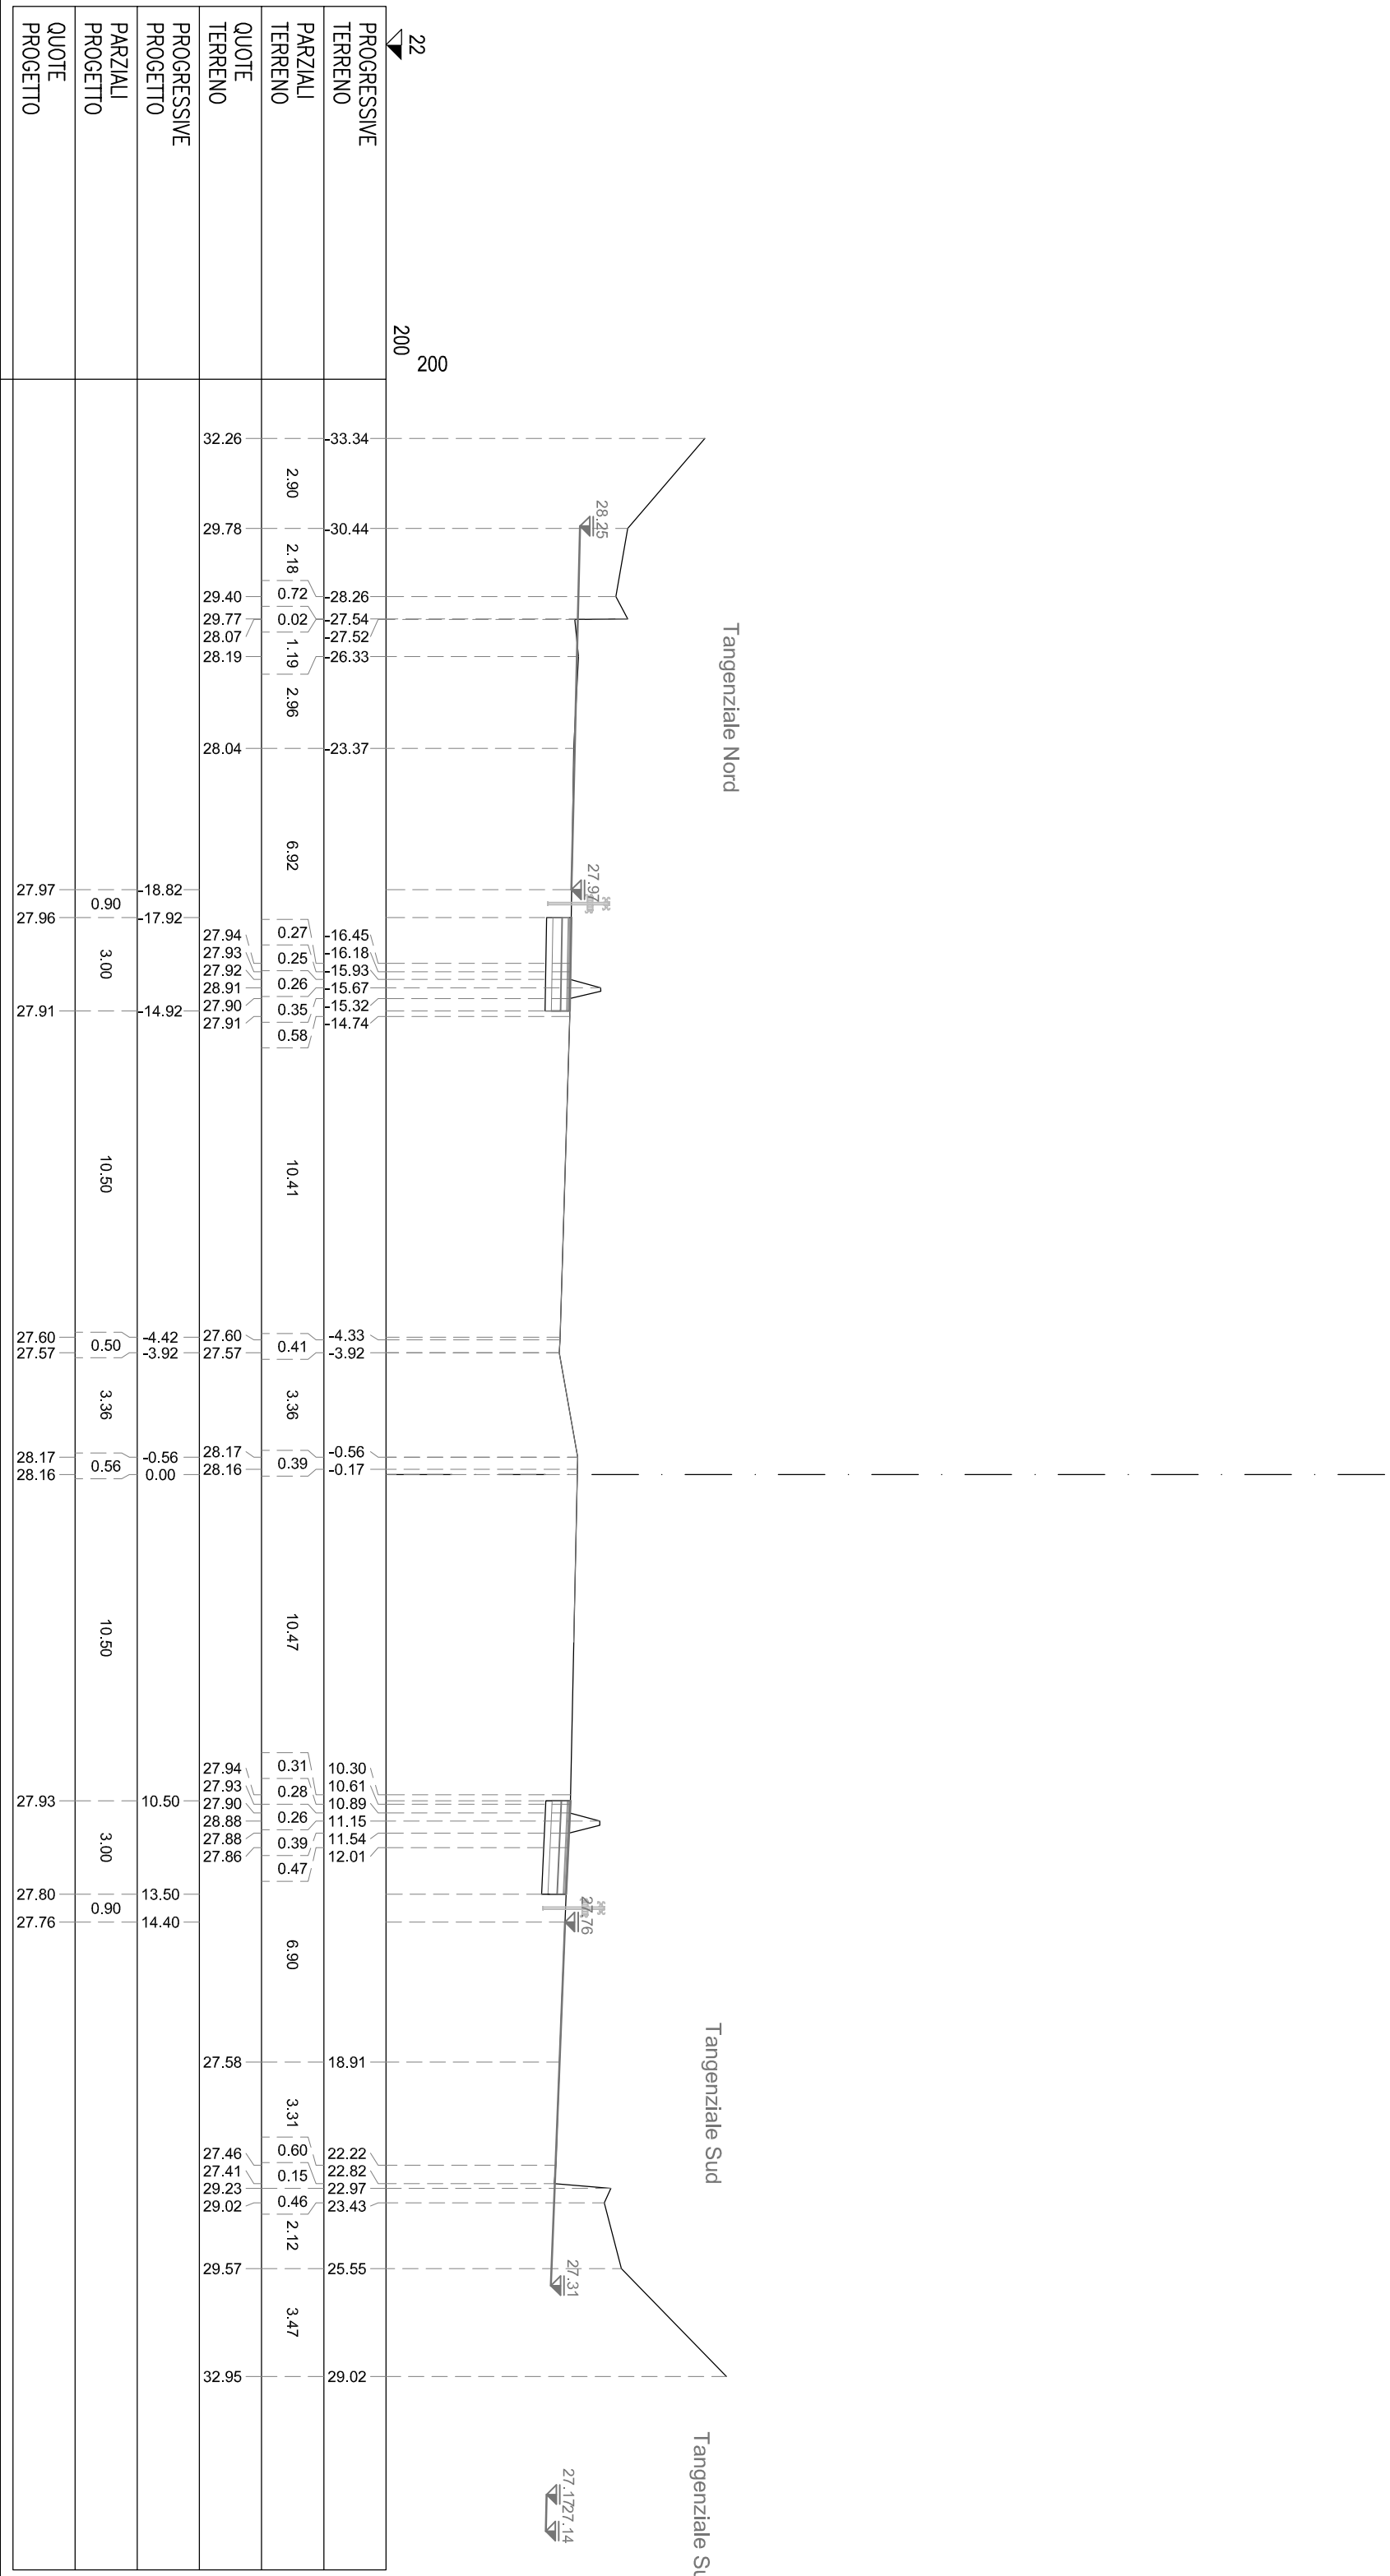

NA BINDER	m ²	0,15
NB BASE	m ²	0,60
NC MISTO CEMENTATO	m ²	0,30
ND STABILIZZATO	m ²	0,60
NS STERRO	m ²	2,76
SA BINDER	m ²	0,15
SB BASE	m ²	0,60
SC MISTO CEMENTATO	m ²	0,30
SD STABILIZZATO	m ²	2,80
SS STERRO	m ²	2,60
nh DOMOLIZIONE PAV.	m	3,00
ni COMPATT. IN TRINCEA	m	3,00
ni USURA DENNANTE	m	3,00
si DOMOLIZIONE PAV.	m	3,00
si COMPATT. IN TRINCEA	m	3,00
su USURA DENNANTE	m	3,00

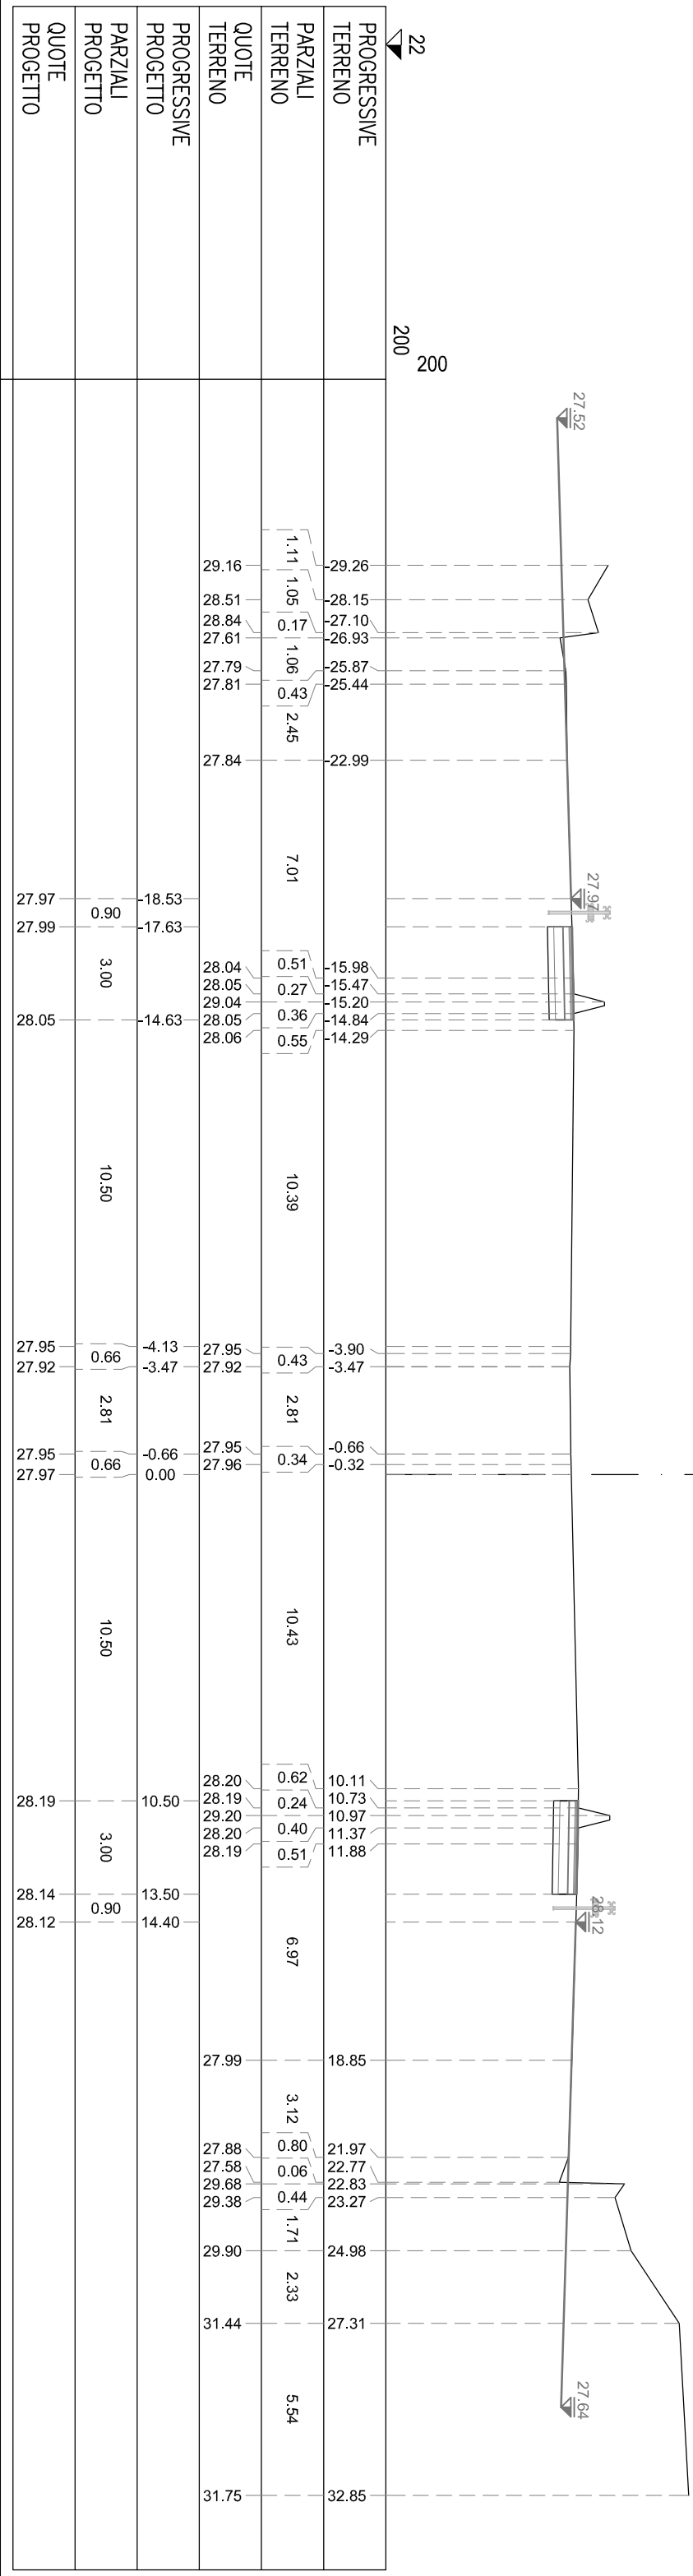

NA BINDER	m²	0.15
NB BASE	m²	0.60
NC MISTO CEMENTATO	m²	0.90
ND STABILIZZATO	m²	0.60
NS STERRO	m²	2.73
SA BINDER	m²	0.15
SB BASE	m²	0.60
SC MISTO CEMENTATO	m²	0.90
SD STABILIZZATO	m²	0.60
SS STERRO	m²	2.78
nh DOMOLIZIONE PAV.	m	3.00
nt COMPATT. IN TRINCEA	m	3.00
nu USURA DRENANTE	m	3.00
sn DEMOLIZIONE PAV.	m	3.00
st COMPATT. IN TRINCEA	m	3.00
su USURA DRENANTE	m	3.00

SEZIONE A-54
PROGRESSIVA 12660.00

23	200										
PROGRESSIVE TERRENO											
PARZIALI TERRENO		1.41	0.96	0.63	1.50	1.19	0.02	1.11	0.48	10.45	
QUOTE TERRENO		30.60	29.86	30.31	30.29	29.86	30.09	29.01	29.18	29.22	
PROGRESSIVE PROGETTO											
PARZIALI PROGETTO											
QUOTE PROGETTO		29.37	29.38	29.44						10.50	

29.07

29.37

29.45

28.97

Tangenziale Nord

Tangenziale Sud

33.22

31.81

30.85

30.22

28.72

27.53

27.51

26.40

25.92

15.47

14.95

14.71

14.34

13.83

3.34

2.99

0.52

0.17

10.31

10.94

11.18

11.56

12.08

22.64

23.10

23.99

24.02

25.58

25.88

27.75

30.23

0.46

0.89

0.03

1.56

0.30

1.87


2.48

NA BINDER	m²	0,15
NB BASE	m²	0,60
NC MISTO CEMENTATO	m²	0,90
ND STABILIZZATO	m²	0,60
NS STERRO	m²	2,79
SA BINDER	m²	0,14
SB BASE	m²	0,61
SC MISTO CEMENTATO	m²	0,89
SD STABILIZZATO	m²	0,61
SS STERRO	m²	2,79
nh DOMOLIZIONE PAV.	m	3,00
nt COMPATT. IN TRINCEA	m	3,00
nu USURA DRENANTE	m	3,00
sn DEMOLIZIONE PAV.	m	3,00
st COMPATT. IN TRINCEA	m	3,00
su USURA DRENANTE	m	3,00

SEZIONE A-55
PROGRESSIVA 12940.00

Tangenziale Nord

Tangenziale Sud

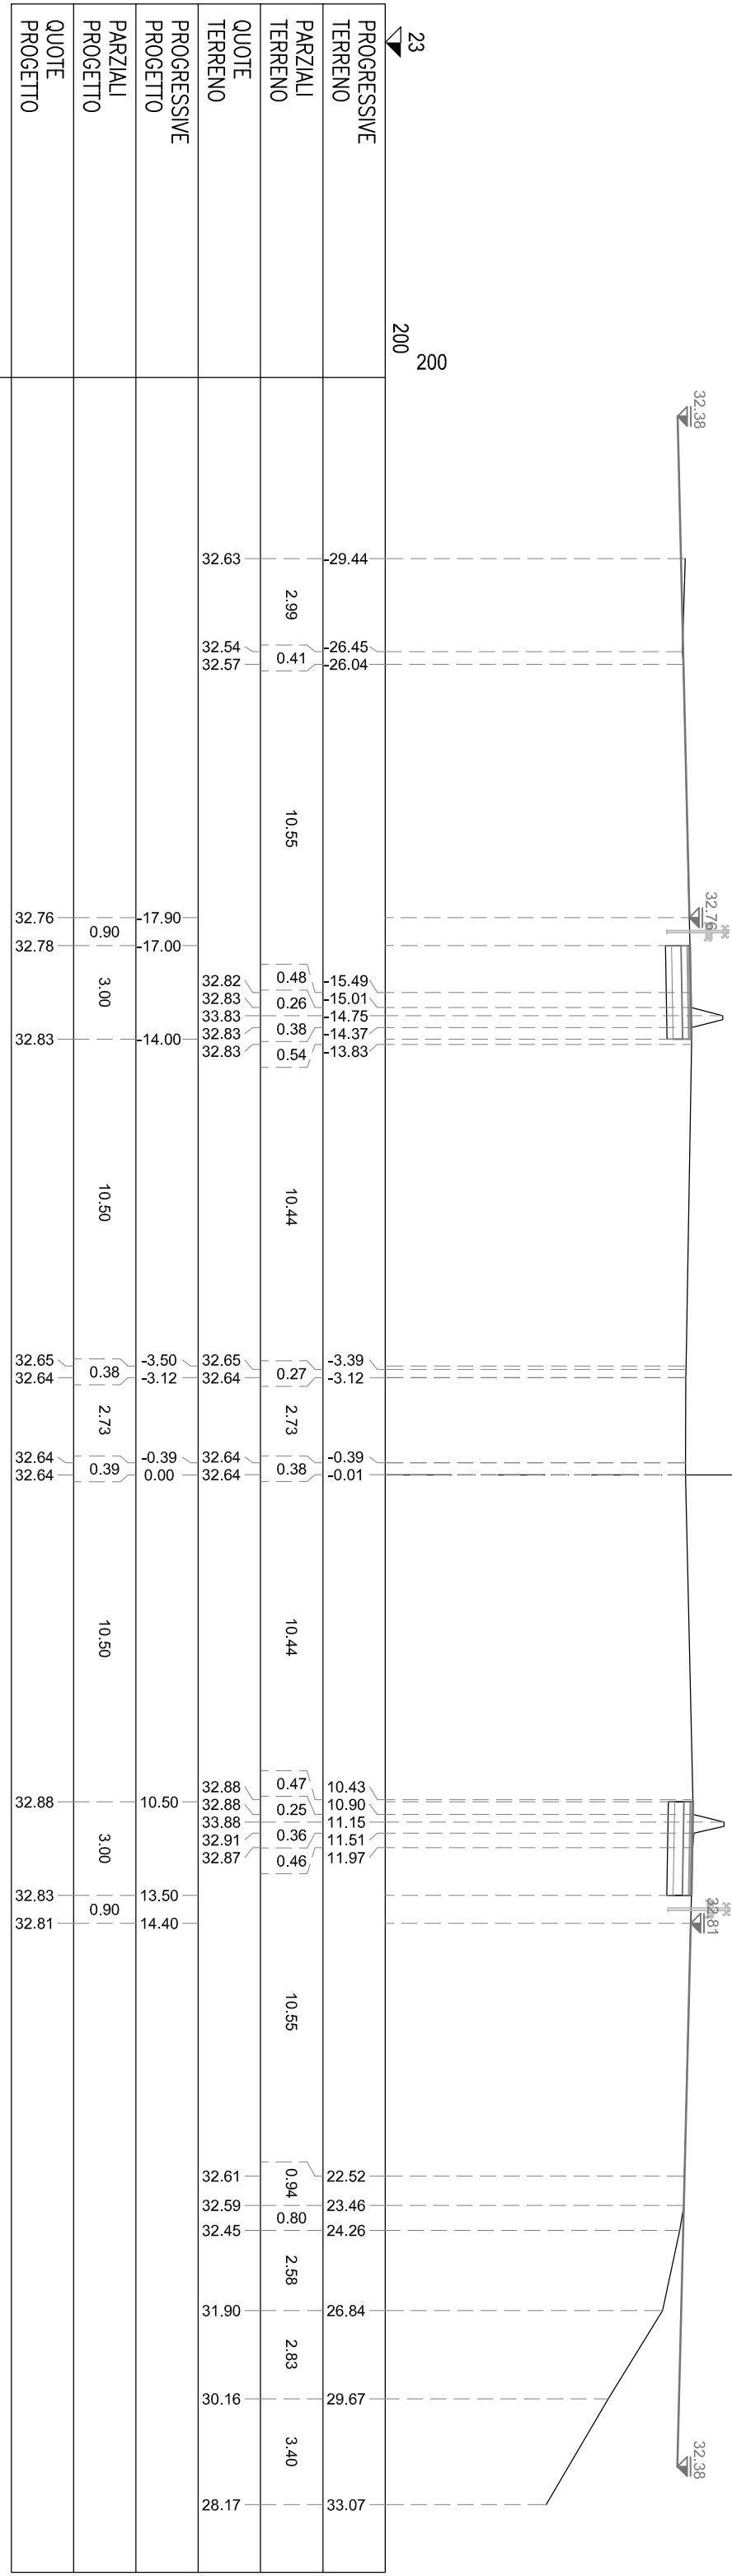


NA BINDER	m²	0.15
NB BASE	m²	0.60
NC MISTO CEMENTATO	m²	0.90
ND STABILIZZATO	m²	0.60
NS STERRO	m²	2.76
SA BINDER	m²	0.15
SB BASE	m²	0.60
SC MISTO CEMENTATO	m²	0.90
SD STABILIZZATO	m²	0.60
SS STERRO	m²	2.76
nh DOMOLIZIONE PAV.	m	3.00
nt COMPATT. IN TRINCEA	m	3.00
nu USURA DRENANTE	m	3.00
sn DEMOLIZIONE PAV.	m	3.00
st COMPATT. IN TRINCEA	m	3.00
su USURA DRENANTE	m	3.00


SEZIONE A-56
PROGRESSIVA 12960.00

Tangenziale Nord

Tangenziale Sud

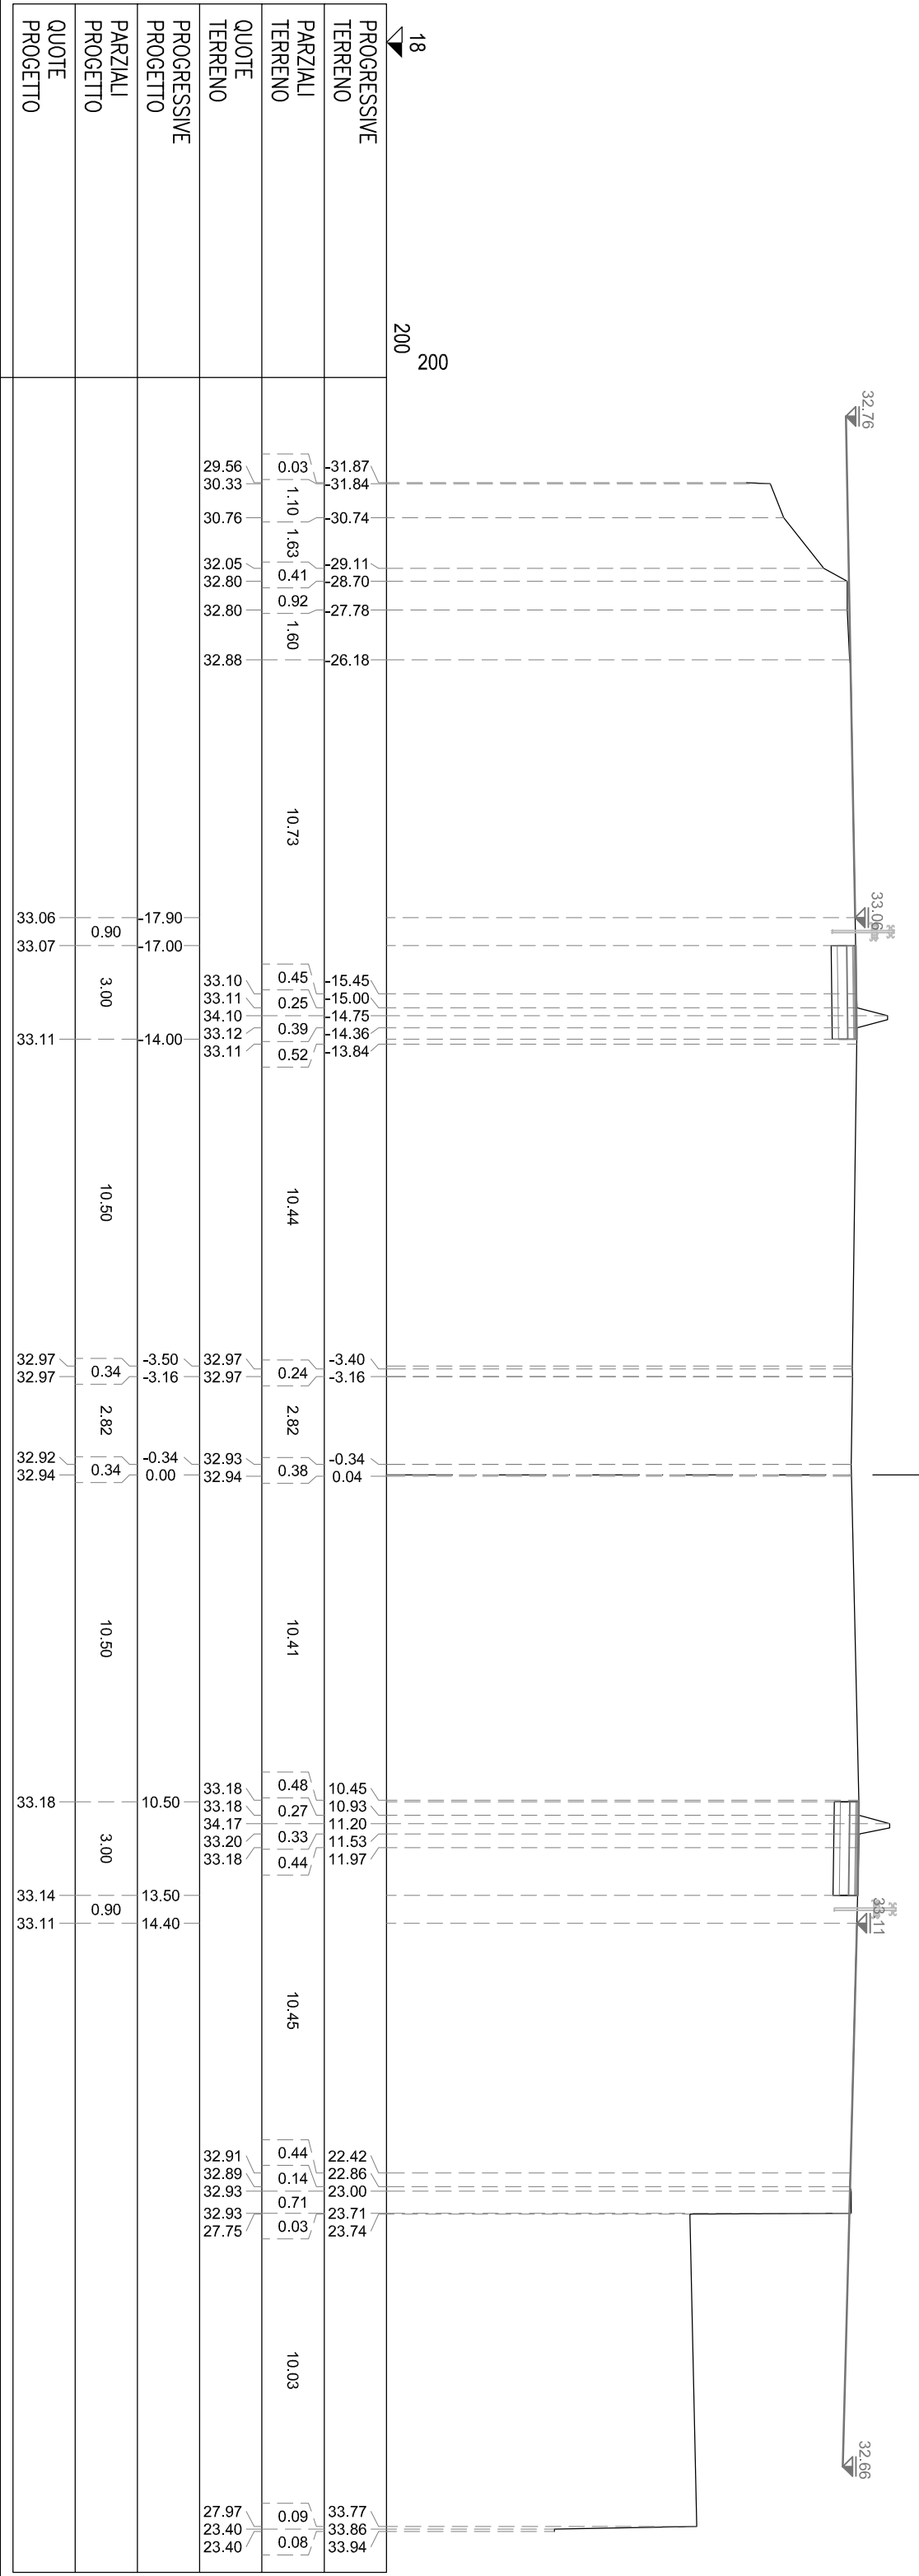


NA BINDER	m ²	0,15
NB BASE	m ²	0,60
NC MISTO CEMENTATO	m ²	0,30
ND STABILIZZATO	m ²	0,60
NS STERRO	m ²	2,79
SA BINDER	m ²	0,15
SB BASE	m ²	0,60
SC MISTO CEMENTATO	m ²	0,30
SD STABILIZZATO	m ²	0,60
SS STERRO	m ²	2,81
nh DOMOLIZIONE PAV.	m	3,00
ni COMPATT. IN TRINCEA	m	3,00
ni USURA DRENANTE	m	3,00
si DOMOLIZIONE PAV.	m	3,00
si COMPATT. IN TRINCEA	m	3,00
su USURA DRENANTE	m	3,00

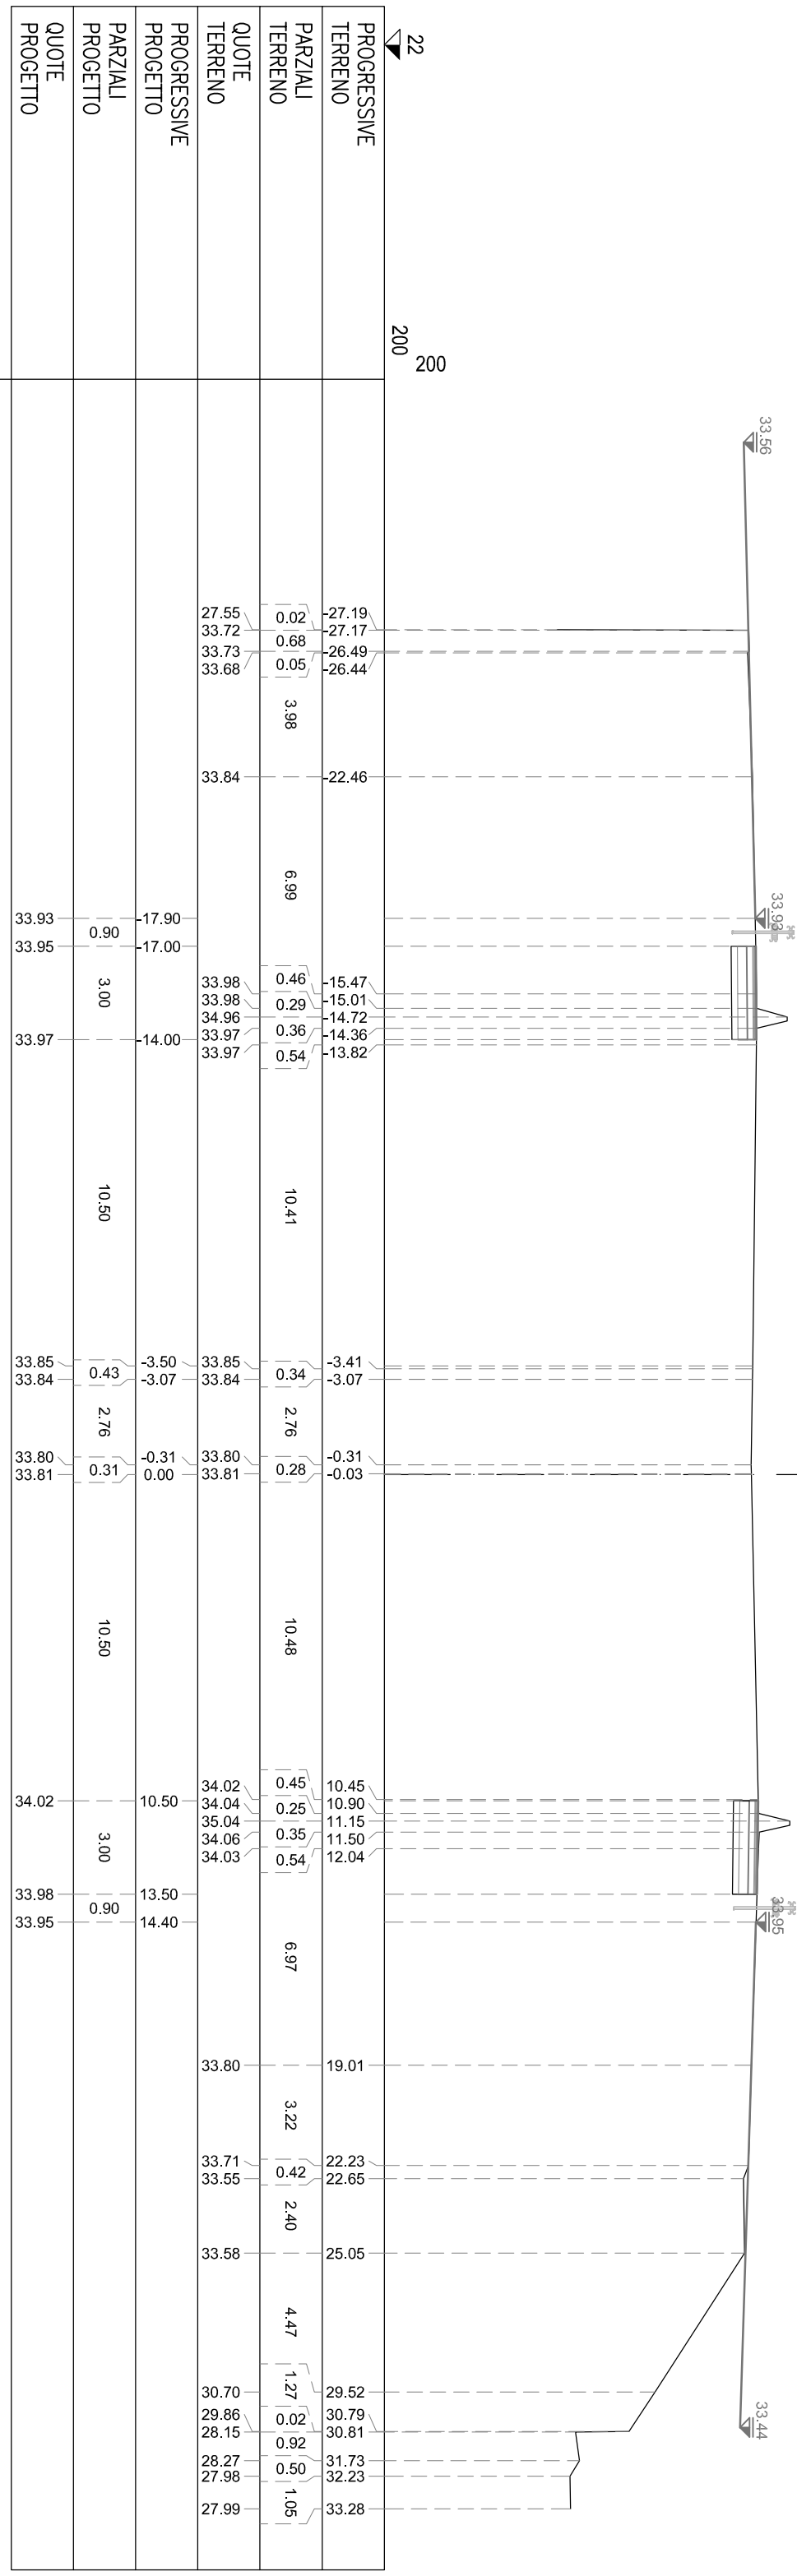


NA BINDER	m ²	0,15
NB BASE	m ²	0,60
NC MISTO CEMENTATO	m ²	0,90
ND STABILIZZATO	m ²	0,60
NS STERRO	m ²	2,75
SA BINDER	m ²	0,14
SB BASE	m ²	0,51
SC MISTO CEMENTATO	m ²	0,59
SD STABILIZZATO	m ²	0,61
SS STERRO	m ²	2,81
m DOMOLIZIONE PAV.	m	3,00
n COMPATT. IN TRINCEA	m	3,00
nu USURA DRENANTE	m	3,00
st DOMOLIZIONE PAV.	m	3,00
st COMPATT. IN TRINCEA	m	3,00
su USURA DRENANTE	m	3,00

SEZIONE A-58

PROGRESSIVA 13060.00

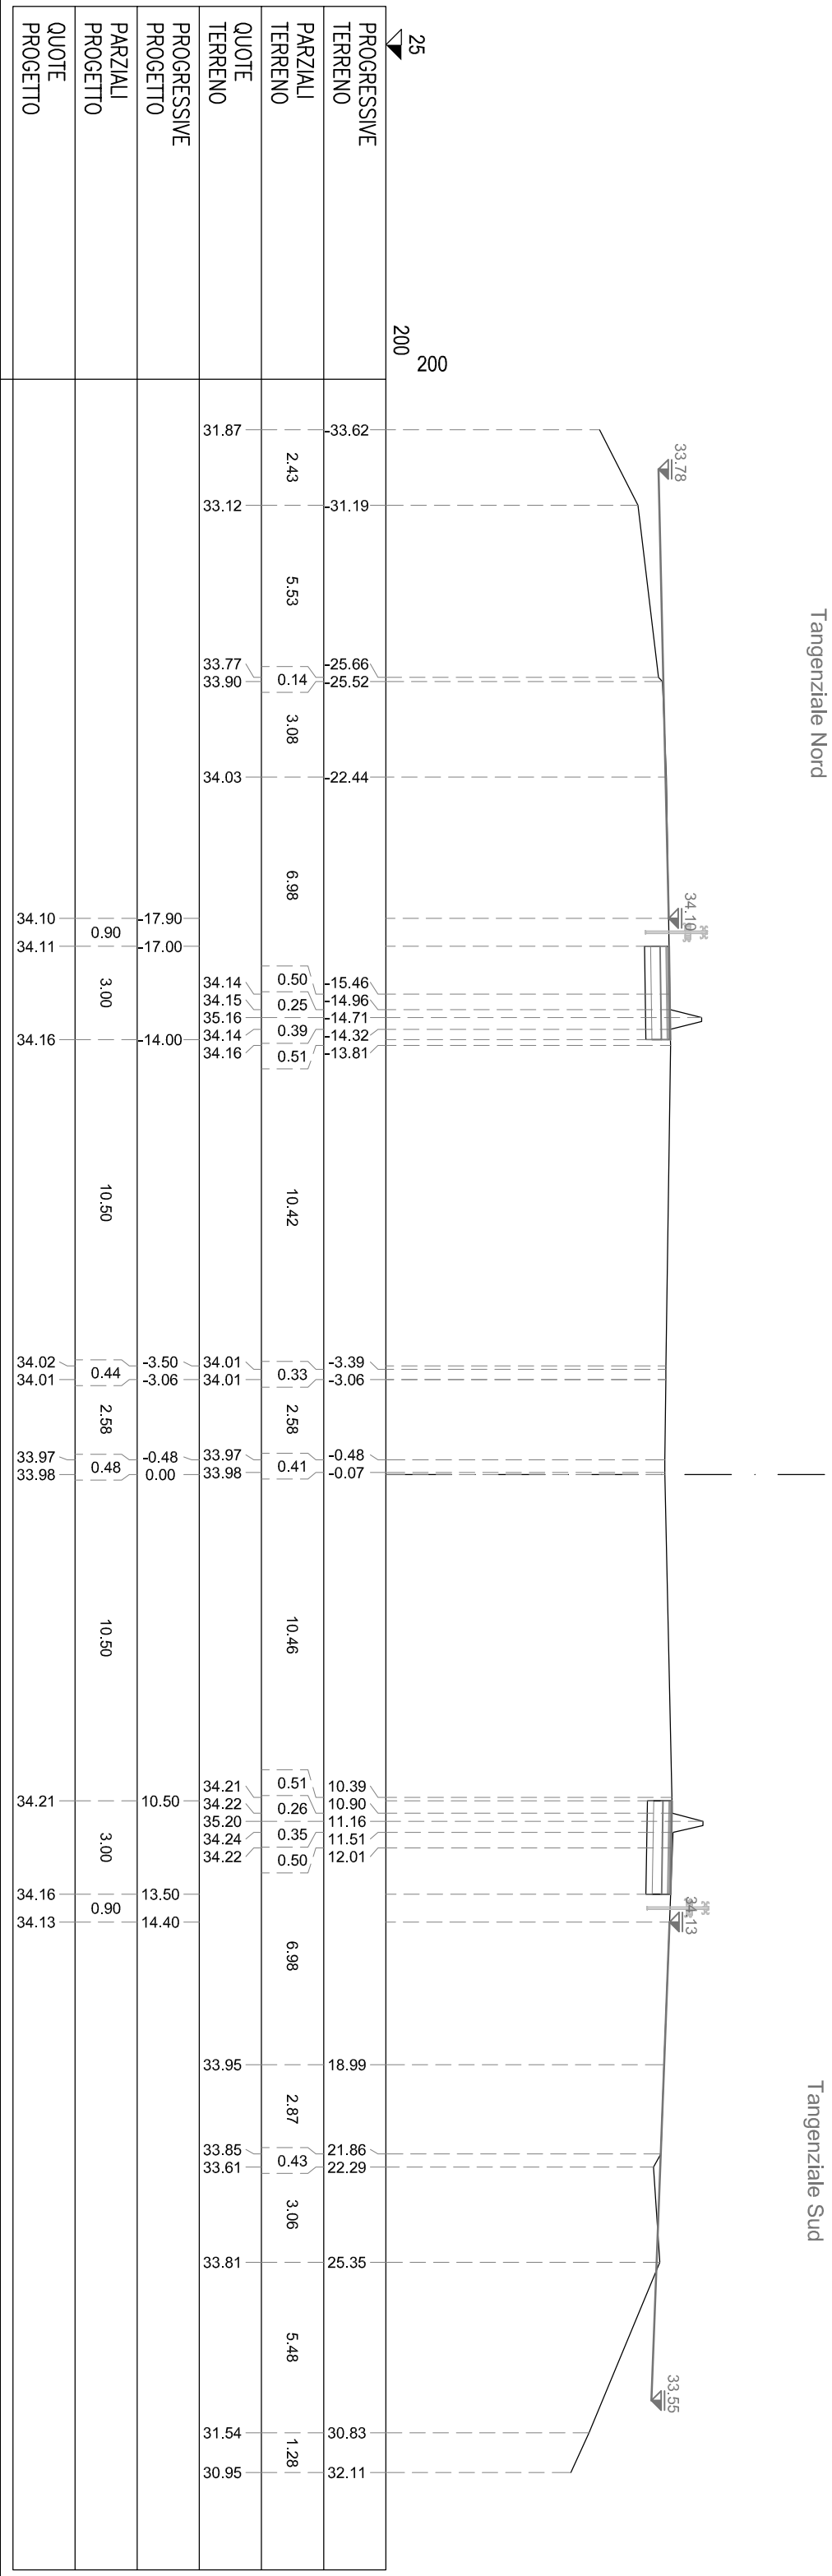


NA BINDER	m ²	0,15
NB BASE	m ²	0,60
NC MISTO CEMENTATO	m ²	0,30
ND STABILIZZATO	m ²	0,60
NS STERRO	m ²	2,77
SA BINDER	m ²	0,15
SB BASE	m ²	0,60
SC MISTO CEMENTATO	m ²	0,30
SD STABILIZZATO	m ²	0,60
SS STERRO	m ²	2,81
nh DOMOLIZIONE PAV.	m	3,00
ni COMPATT. IN TRINCEA	m	3,00
ni USURA DENNANTE	m	3,00
si DOMOLIZIONE PAV.	m	3,00
si COMPATT. IN TRINCEA	m	3,00
su USURA DENNANTE	m	3,00

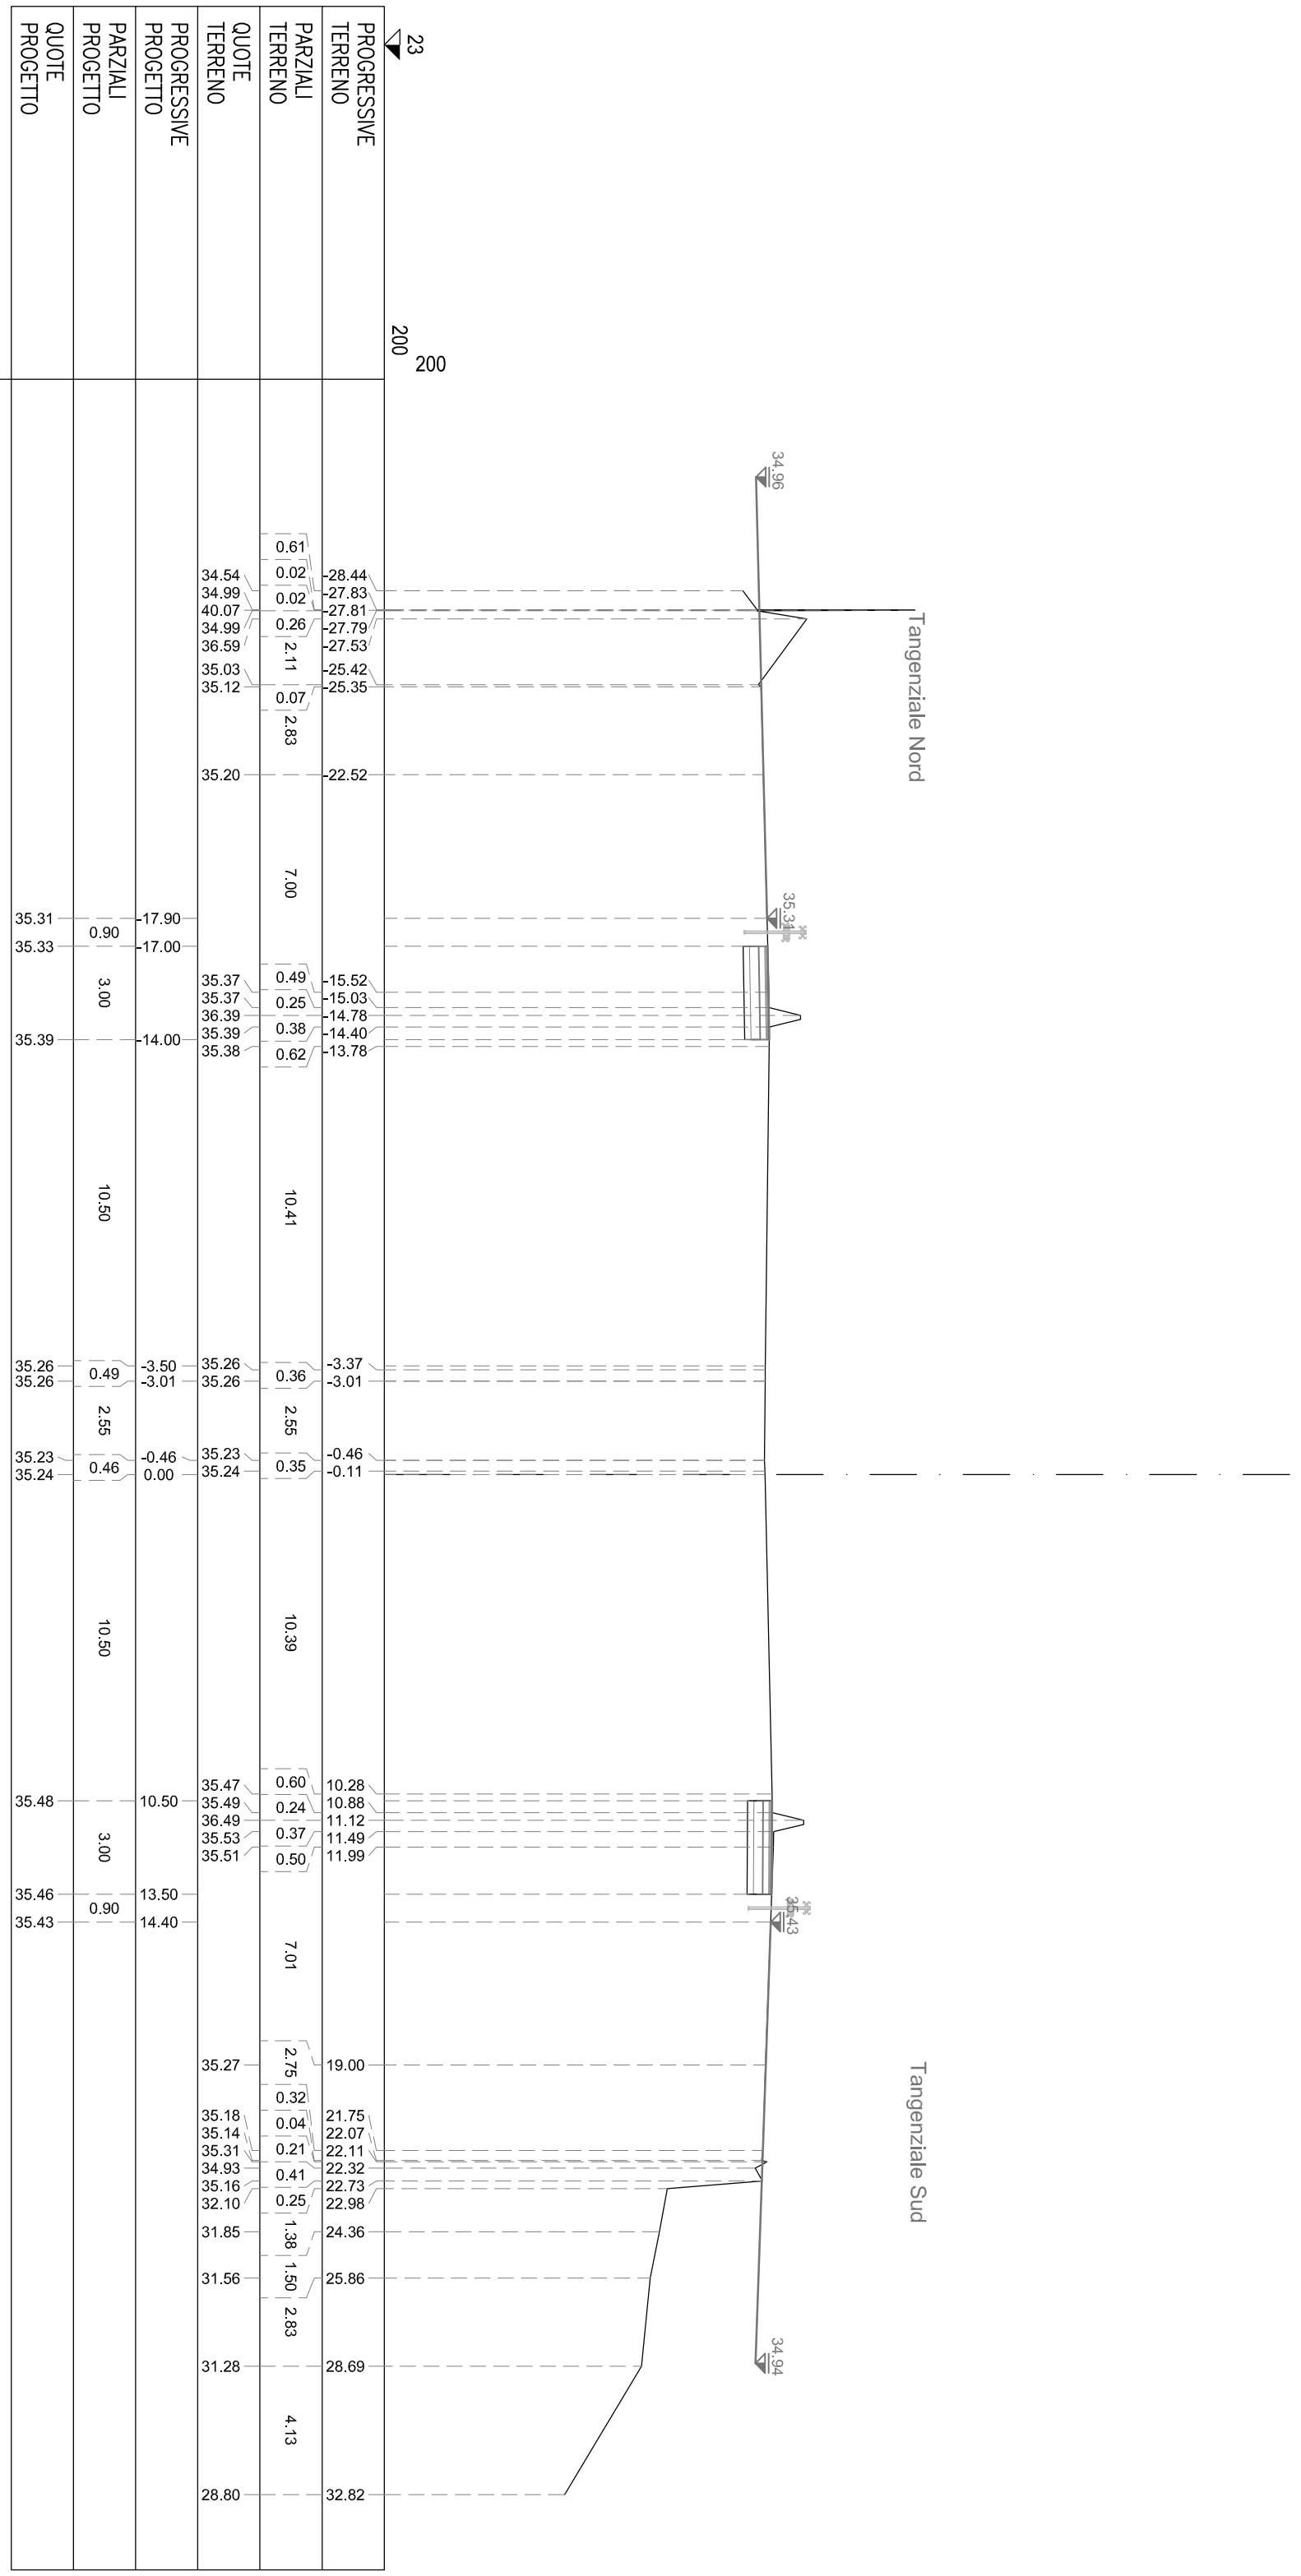

NA BINDER	m ²	0.15
NB BASE	m ²	0.60
NC MISTO CEMENTATO	m ²	0.90
ND STABILIZZATO	m ²	0.60
NS STERRO	m ²	2.71
SA BINDER	m ²	0.14
SB BASE	m ²	0.61
SC MISTO CEMENTATO	m ²	0.89
SD STABILIZZATO	m ²	0.61
SS STERRO	m ²	2.80
m DOMOLIZIONE PAV.	m	3.00
ni COMPATT. IN TRINCEA	m	3.00
nu USURA DRENANTE	m	3.00
sh DOMOLIZIONE PAV.	m	3.00
st COMPATT. IN TRINCEA	m	3.00
su USURA DRENANTE	m	3.00


SEZIONE A-60

PROGRESSIVA 13460.00

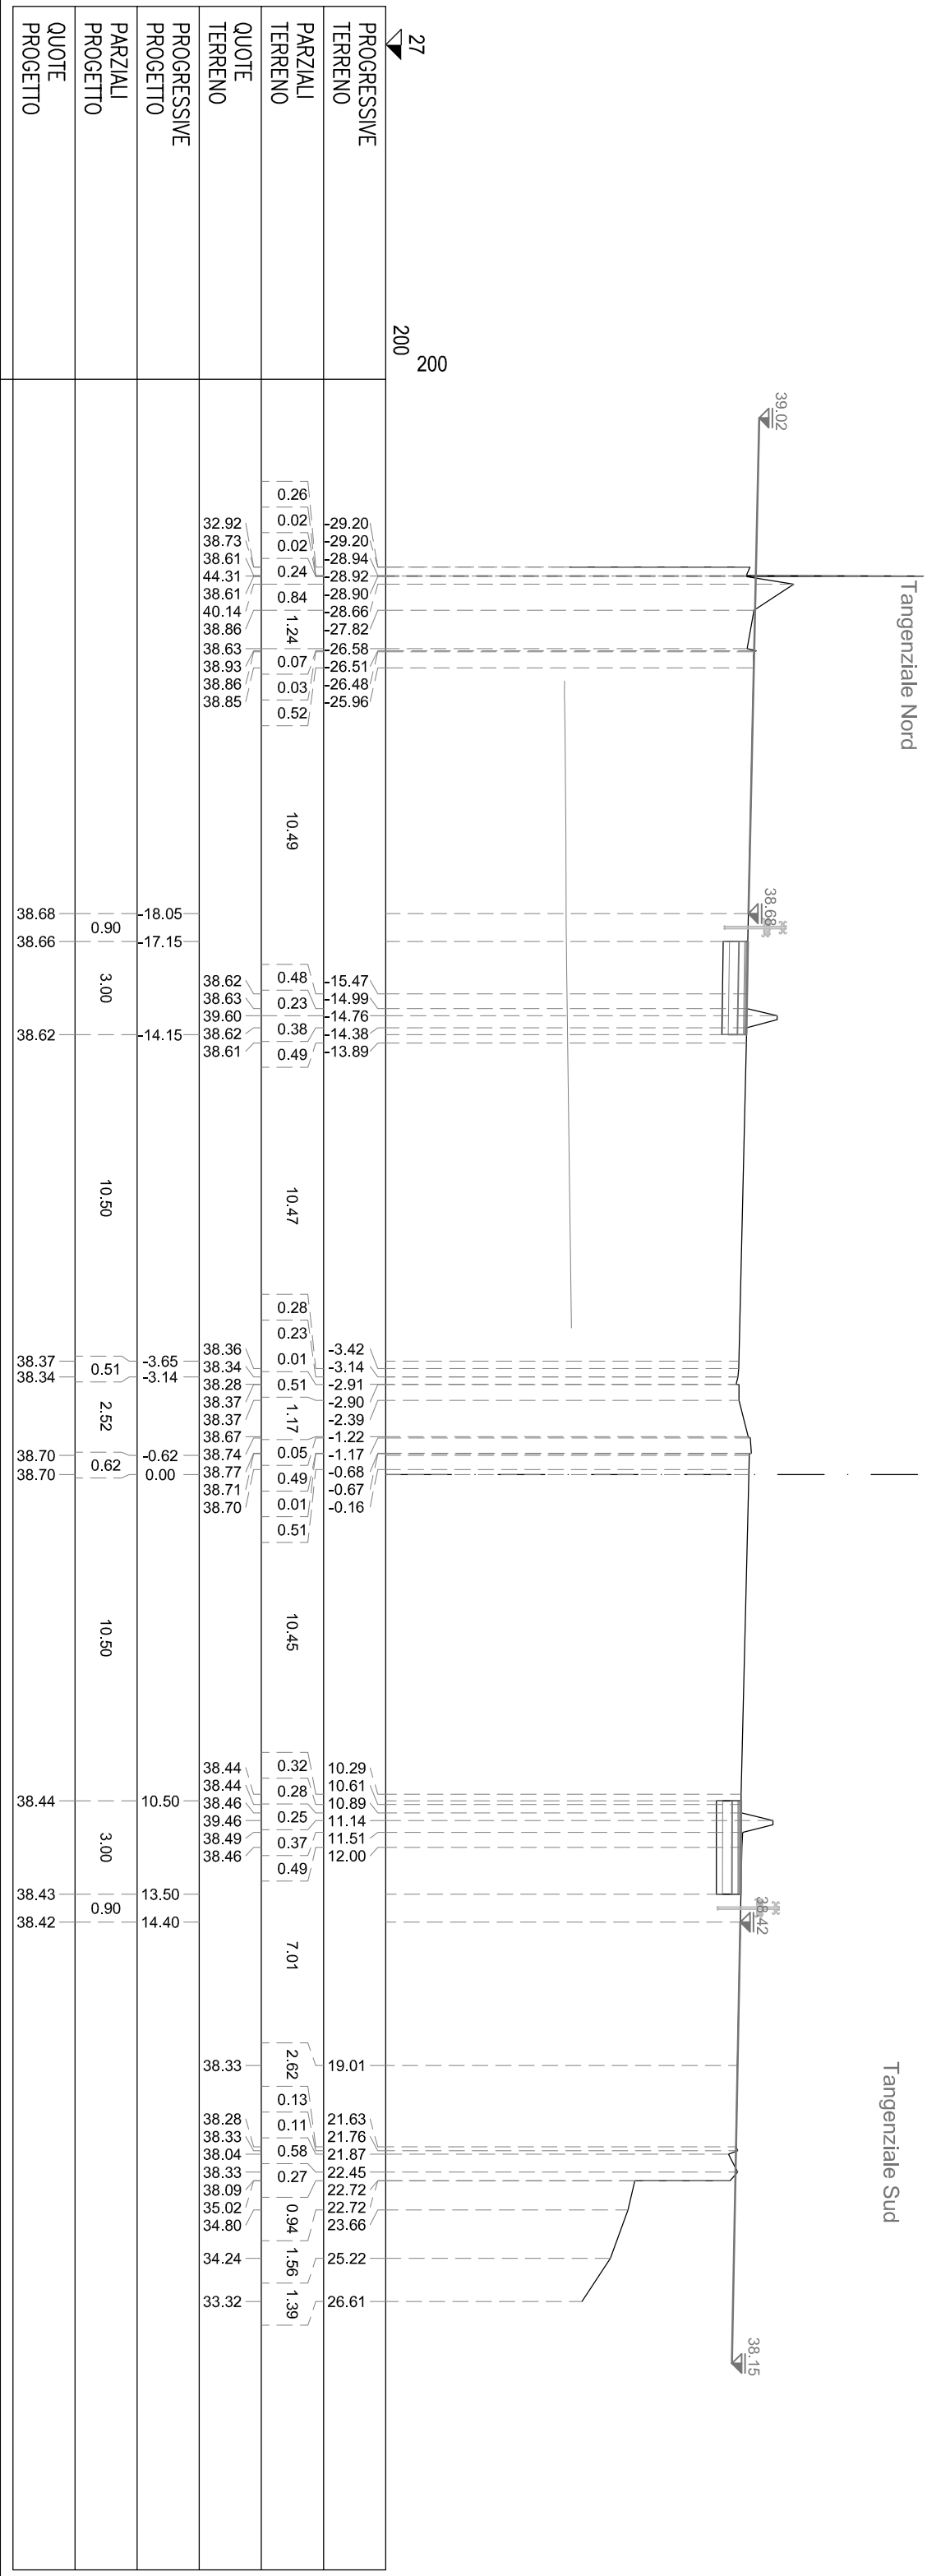


NA BINDER	m²	0.15
NB BASE	m²	0.60
NC MISTO CEMENTATO	m²	0.90
ND STABILIZZATO	m²	0.60
NS STERRO	m²	2.76
SA BINDER	m²	0.15
SB BASE	m²	0.60
SC MISTO CEMENTATO	m²	0.90
SD STABILIZZATO	m²	0.60
SS STERRO	m²	2.78
nh DOMOLIZIONE PAV.	m	3.00
nt COMPATT. IN TRINCEA	m	3.00
nu USURA DRENANTE	m	3.00
sn DEMOLIZIONE PAV.	m	3.00
st COMPATT. IN TRINCEA	m	3.00
su USURA DRENANTE	m	3.00

SEZIONE A-61
PROGRESSIVA 13800.00

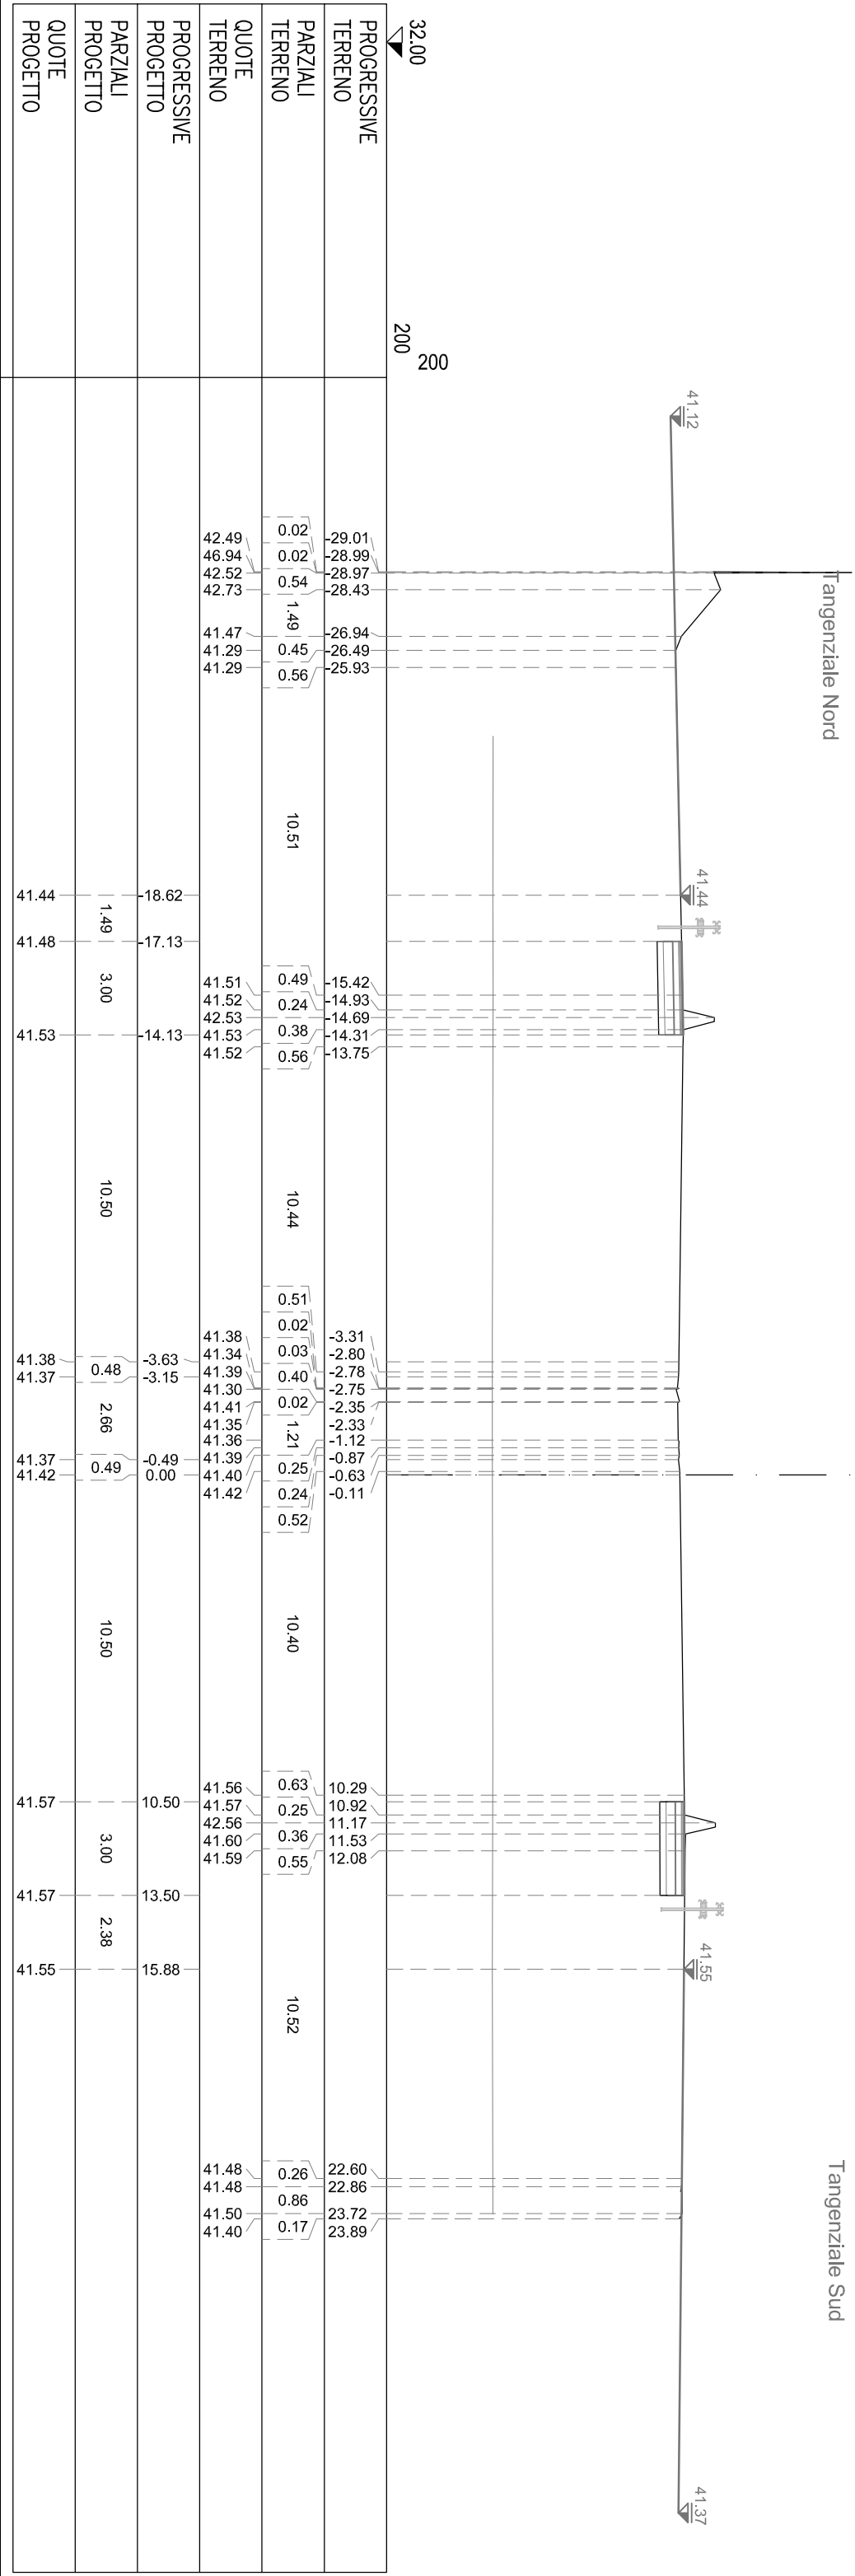


NA BINDER	m²	0.31
NB BASE	m²	1.25
NC MISTO CEMENTATO	m²	1.87
ND STABILIZZATO	m²	1.25
NS STERRO	m²	5.46
SA BINDER	m²	0.31
SB BASE	m²	1.25
SC MISTO CEMENTATO	m²	1.88
SD STABILIZZATO	m²	1.25
SS STERRO	m²	4.92
nh DOMOLIZIONE PAV.	m	6.25
nt COMPATT. IN TRINCEA	m	6.25
nu USURA DRENANTE	m	6.25
sn DEMOLIZIONE PAV.	m	6.25
st COMPATT. IN TRINCEA	m	6.25
su USURA DRENANTE	m	6.25

SEZIONE A-62
PROGRESSIVA 14060.00

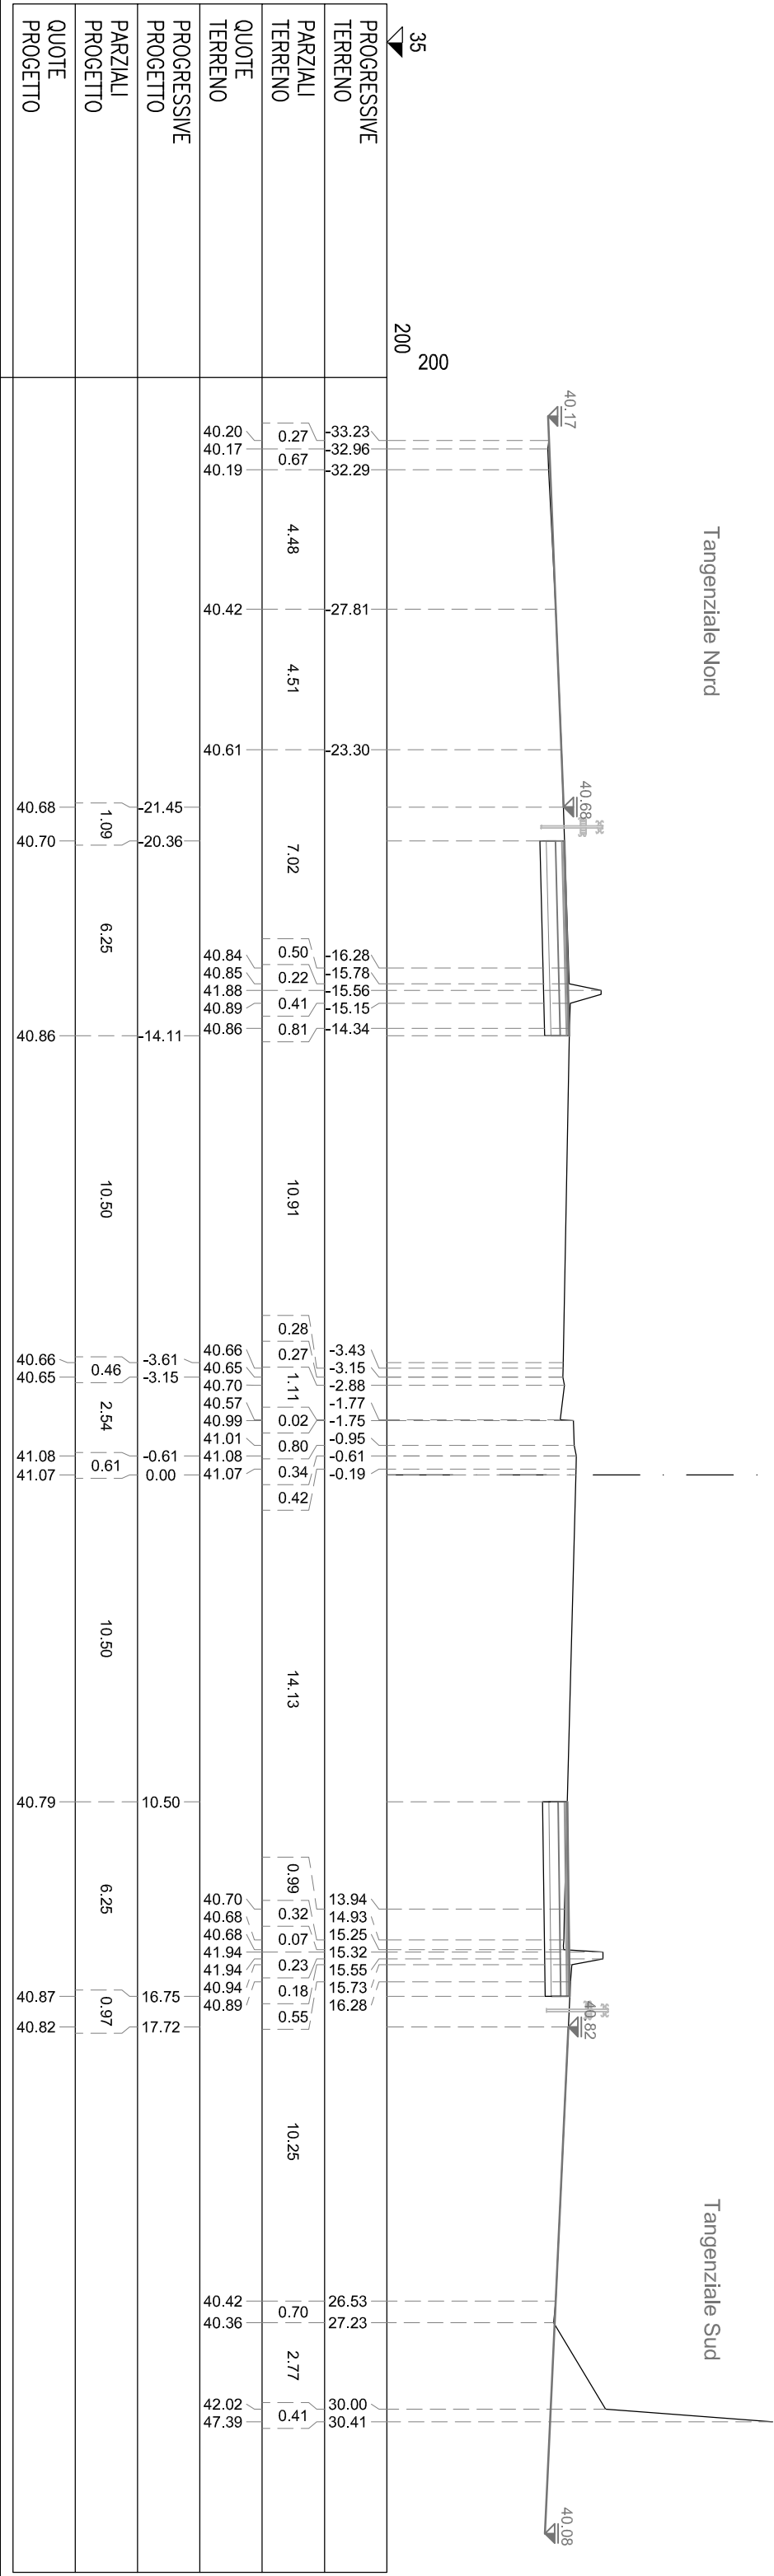


NA BINDER	m²	0.31
NB BASE	m²	1.25
NC MISTO CEMENTATO	m²	1.88
ND STABILIZZATO	m²	1.25
NS STERRO	m²	5.61
mh DOMOLIZIONE PAV.	m	6.25
nl COMPATT. IN TRINCEA	m	6.25
nu USURA DRENANTE	m	6.25

SEZIONE A-63
PROGRESSIVA 14080.00

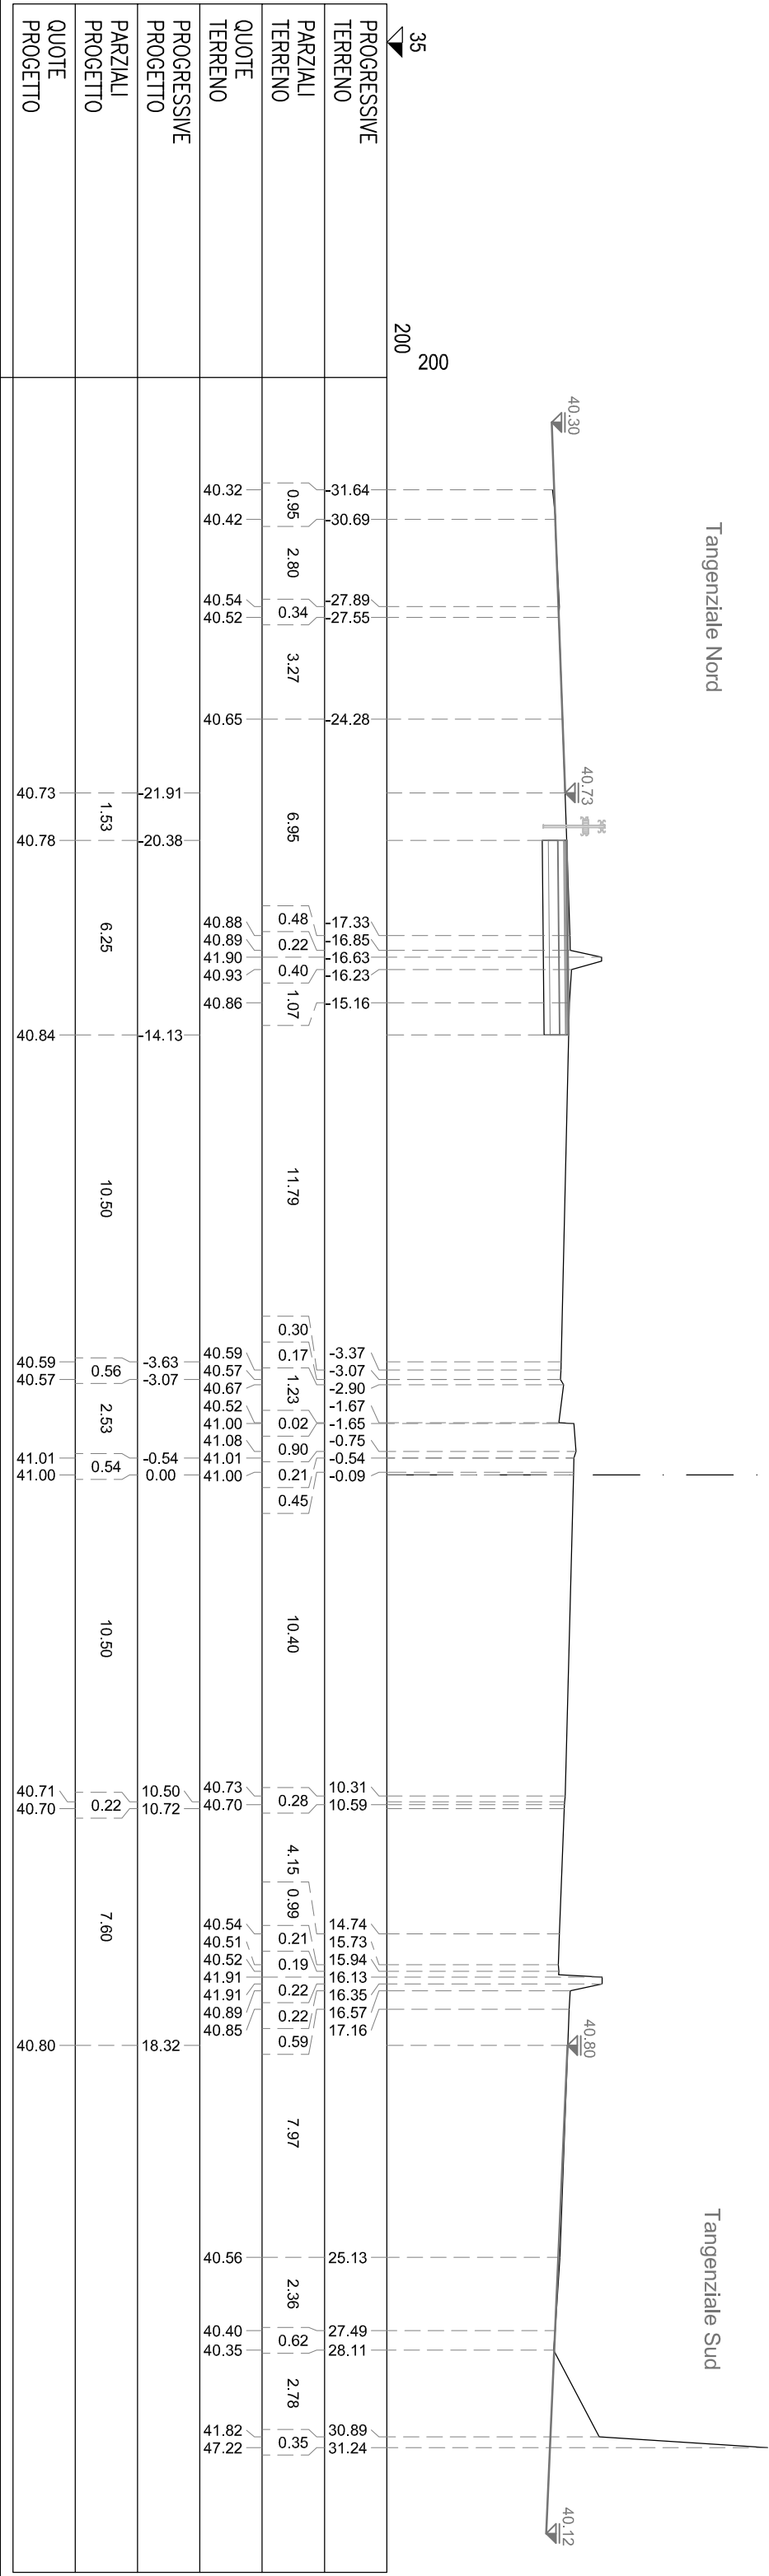


NA BINDER	m²	0.31
NB BASE	m²	1.25
NC MISTO CEMENTATO	m²	1.88
ND STABILIZZATO	m²	1.25
NS STERRO	m²	5.63
SA BINDER	m²	0.06
SB BASE	m²	0.21
SC MISTO CEMENTATO	m²	0.32
SD STABILIZZATO	m²	0.21
SS STERRO	m²	0.81
nh DOMOLIZIONE PAV.	m	6.25
nt COMPATT. IN TRINCEA	m	6.25
nu USURA DRENANTE	m	6.25
sn DEMOLIZIONE PAV.	m	1.07
st COMPATT. IN TRINCEA	m	1.07
su USURA DRENANTE	m	1.07

SEZIONE A-64
PROGRESSIVA 14100.00

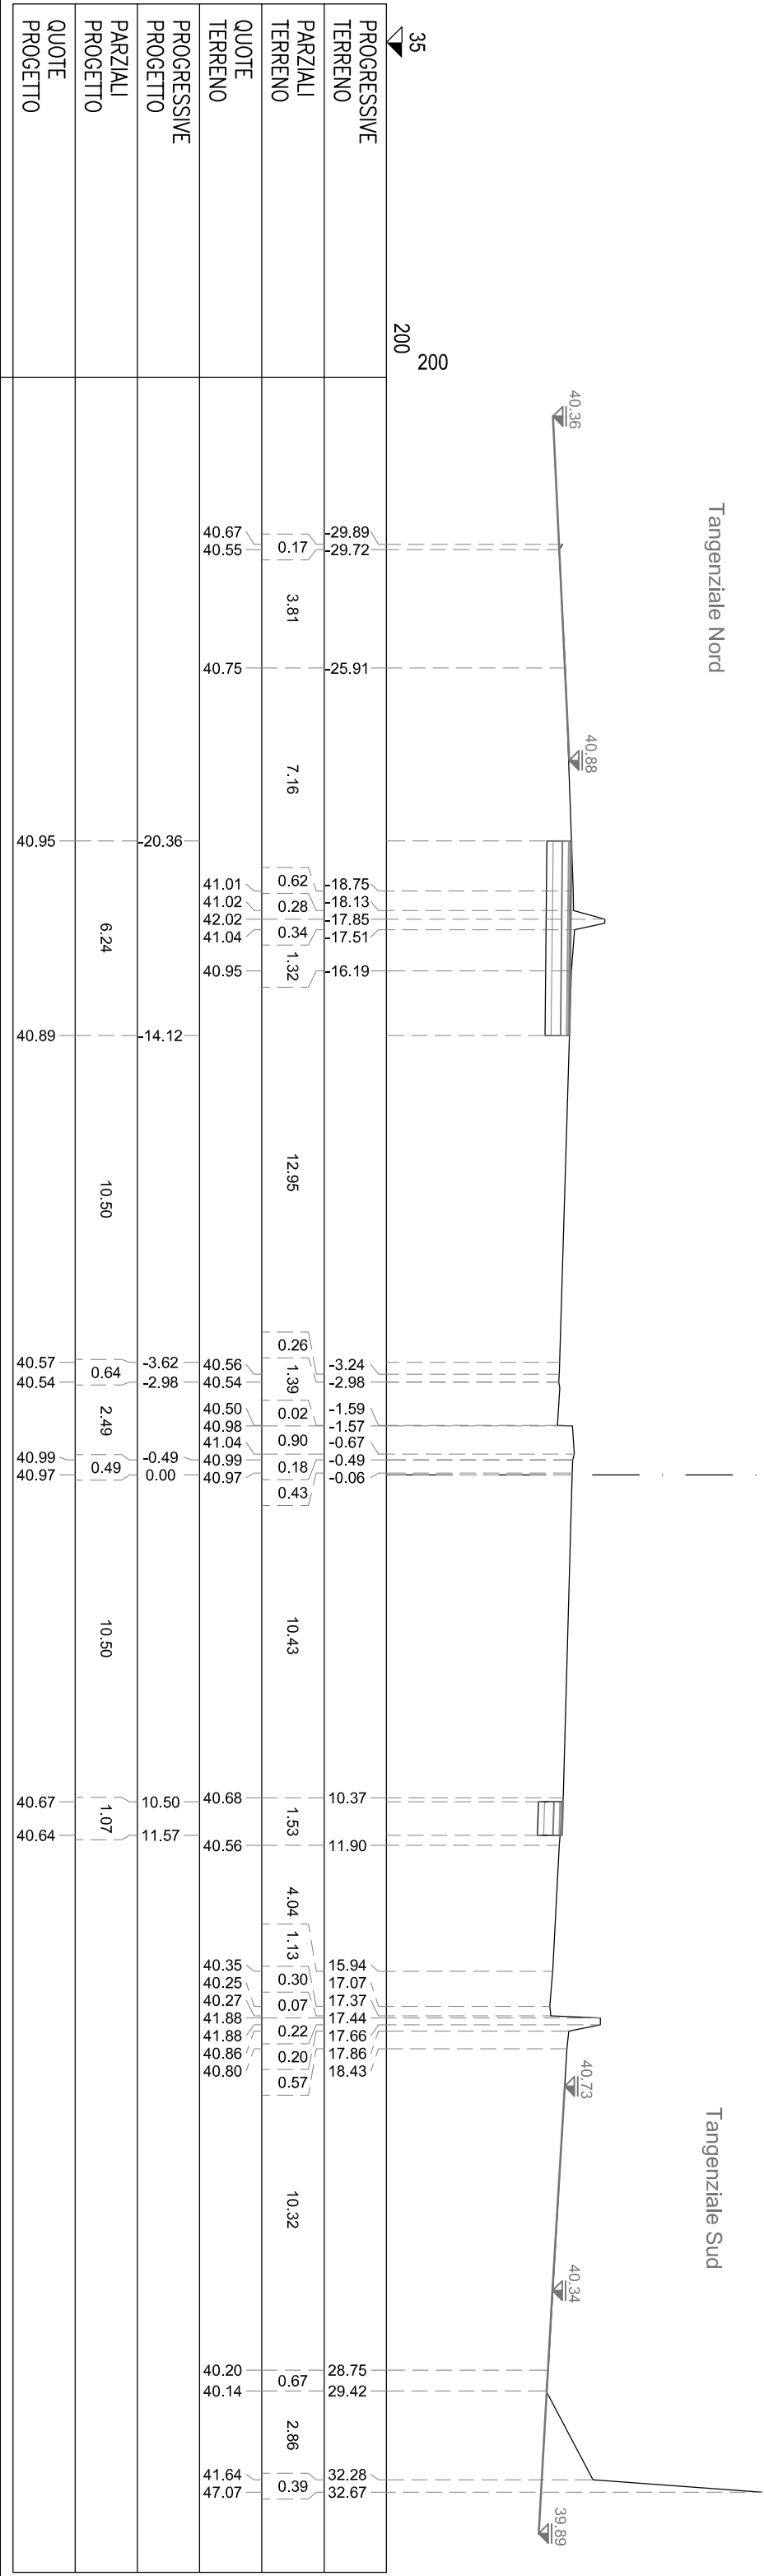

NA BINDER	m ²	0.31
NB BASE	m ²	1.25
NC MISTO CEMENTATO	m ²	1.88
N2 STABILIZZATO	m ²	1.25
ND STERRO	m ²	1.96
SA BINDER	m ²	0.13
SB BASE	m ²	0.51
SC MISTO CEMENTATO	m ²	0.76
SD STABILIZZATO	m ²	0.51
SS STERRO	m ²	1.86
tn DOMOLIZIONE PAV.	m	6.25
nt COMPATT. IN TRINCEA	m	6.25
nu USURA DRENANTE	m	2.55
st DOMOLIZIONE PAV., si COMPATT. IN TRINCEA	m	2.55
su USURA DRENANTE	m	2.55


SEZIONE A-65
PROGRESSIVA 14120.00

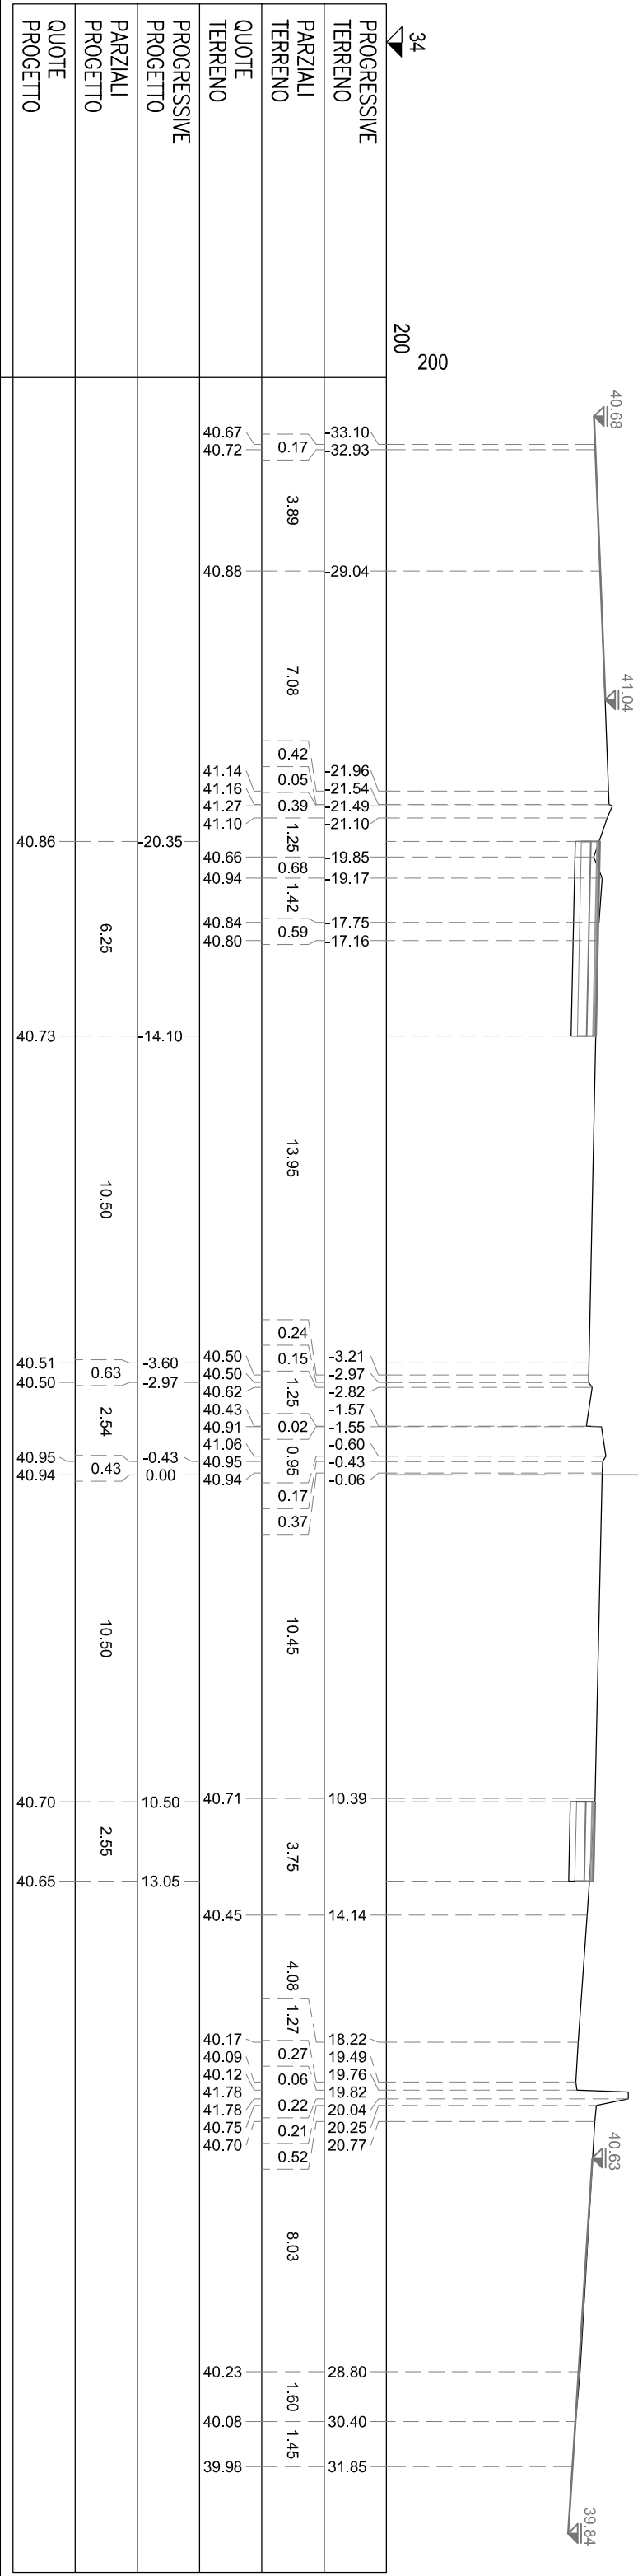

NA BINDER	m ²	0,32
NB BASE	m ²	1,27
NC MISTO CEMENTATO	m ²	2,02
ND STABILIZZATO	m ²	1,40
NL RILEVATO ARGINELLO	m ²	0,83
NR RILEVATO	m ²	0,45
NS STERRO	m ²	5,14
SA BINDER	m ²	0,15
SB BASE	m ²	0,63
SC MISTO CEMENTATO	m ²	0,99
SD STABILIZZATO	m ²	0,74
SL RILEVATO ARGINELLO	m ²	0,92
SS STERRO	m ²	2,83
SV VEGETALE IN RILEVATO	m ²	0,25
TI DOMOLIZIONE PAV.	m ²	6,25
TI DROSEMINIA	m	2,30
no CORDOLO CLS (ML)	m	0,59
ns SCOTICO		
ni COMPATT. IN TRINCEA	m	1,88
ni USURA DRENANTE	m	6,49
sh DEMOLIZIONE PAV.	m	6,25
si DROSEMINIA	m	2,91
so CORDOLO CLS (ML)	m	1,28
si COMPATT. IN TRINCEA	m	1,00
su USURA DRENANTE	m	5,69
	m	2,91


SEZIONE A-66

PROGRESSIVA 14140.00

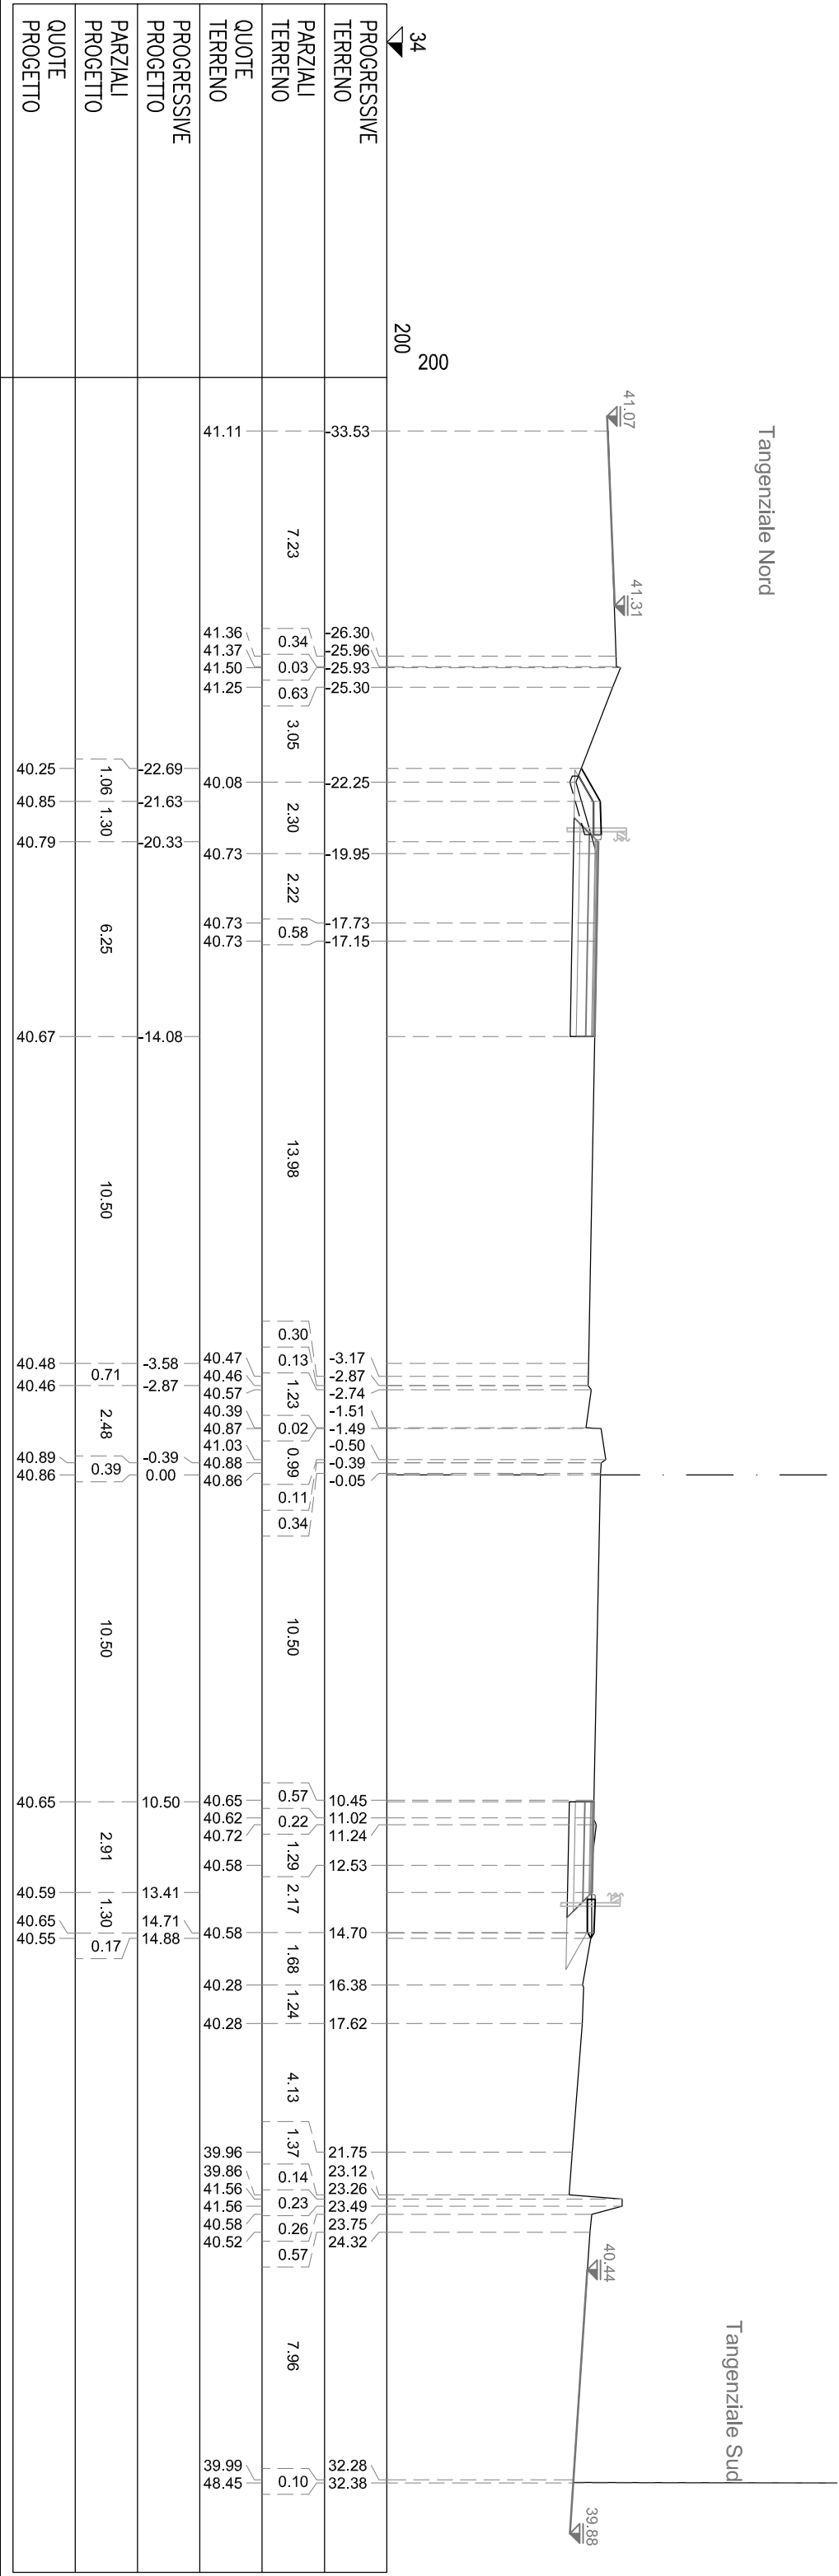


NA BINDER	m ²	0,31
NB BASE	m ²	1,30
NC MISTO CEMENTATO	m ²	2,00
ND STABILIZZATO	m ²	1,39
NE SCAVO GRADONATURA	m ²	0,82
NL RILAVATO ARGINELLO	m ²	0,88
NR RILEVATO	m ²	2,35
NS STERRO	m ²	2,15
SA BINDER	m ²	0,14
SB BASE	m ²	0,61
SC MISTO CEMENTATO	m ²	0,99
SD STABILIZZATO	m ²	0,69
SL RILEVATO ARGINELLO	m ²	0,93
SS STERRO	m ²	2,64
SV VEGETALE IN RILEVATO	m ²	0,27
ng GRADONATURA	m	3,86
ni DOMOLUZIONE PAV.	m	6,25
ni IDROSEMINA	m	5,53
no CORDOLO CLS (ML)	m	0,59
ns SCOTICO	m	4,75
nt COMPATT. IN TRINCEA	m	6,46
nu USURA DRENANTE	m	6,25
sh DEMOLIZIONE PAV.	m	2,82
si IDROSEMINA	m	1,38
so CORDOLO CLS (ML)	m	1,00
st COMPATT. IN TRINCEA	m	5,52
su USURA DRENANTE	m	2,82

SEZIONE A-67
PROGRESSIVA 14160.00

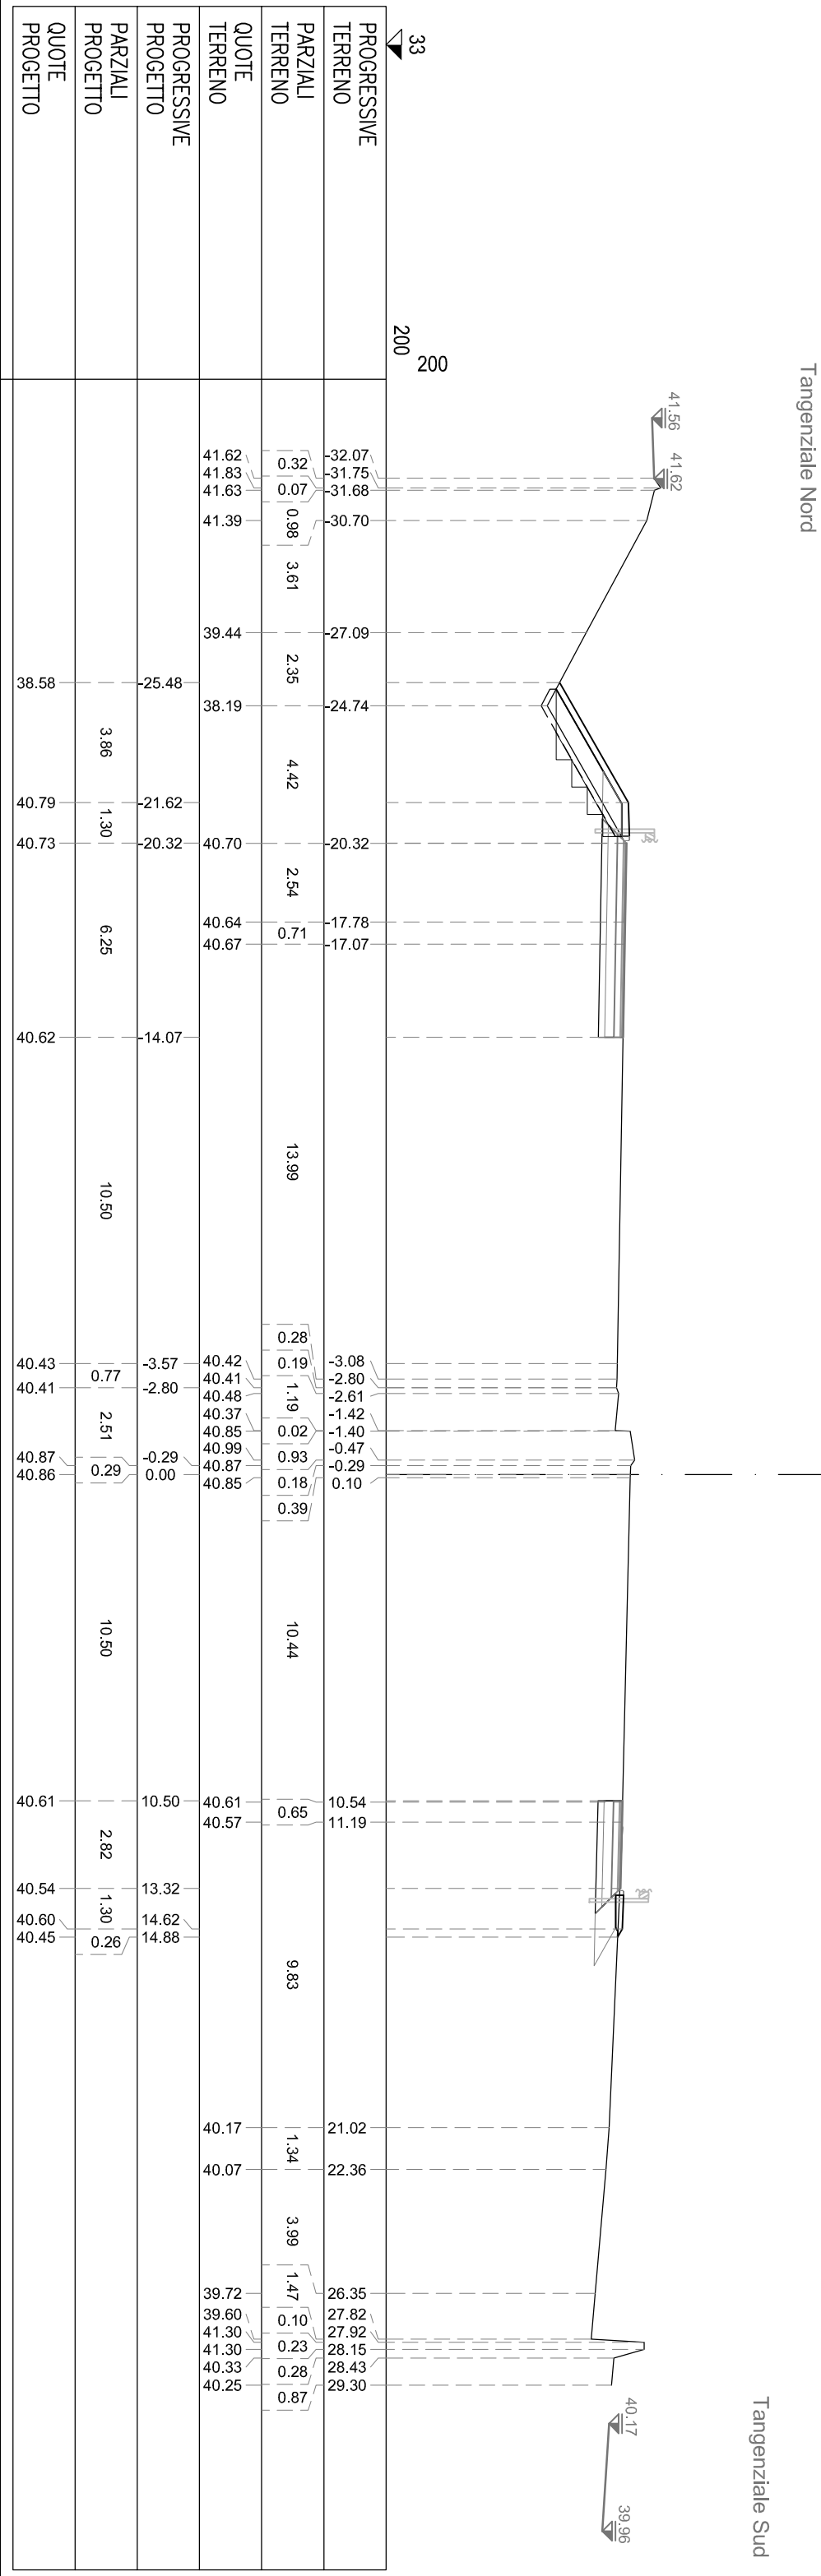


SEZIONE A-68
PROGRESSIVA 14180.00

NA BINDER	m²	0.32
NB BASE	m²	1.29
NC MISTO CEMENTATO	m²	2.02
ND STABILIZZATO	m²	1.36
NG SCAVO GRADONATURA	m²	1.44
NL RILAVATO ARGINELLO	m²	0.84
NR RILEVATO	m²	2.09
NS STERRO	m²	5.39
NV VEGETALE IN RILEVATO	m²	1.85
SA BINDER	m²	0.14
SB BASE	m²	0.60
SC MISTO CEMENTATO	m²	0.94
SD STABILIZZATO	m²	0.71
SG SCAVO GRADONATURA	m²	0.42
SL RILEVATO ARGINELLO	m²	0.93
SR RILEVATO	m²	1.42
SS STERRO	m²	2.36
SV VEGETALE IN RILEVATO	m²	0.83
ng GRADONATURA	m	7.02
nh DOMOLIZIONE PAV.	m	6.25
nl IDROSEMINA	m	9.16
no CORDOLO CLS (ML)	m	0.59
ns SCOTICO	m	7.09
nt COMPATT. IN TRINCEA	m	8.54
nu USURA DRENANTE	m	6.25
sg GRADONATURA	m	2.34
sh DEMOLIZIONE PAV.	m	2.76
sl IDROSEMINA	m	4.22
so CORDOLO CLS (ML)	m	1.00
ss SCOTICO	m	3.43
st COMPATT. IN TRINCEA	m	3.22
su USURA DRENANTE	m	2.76

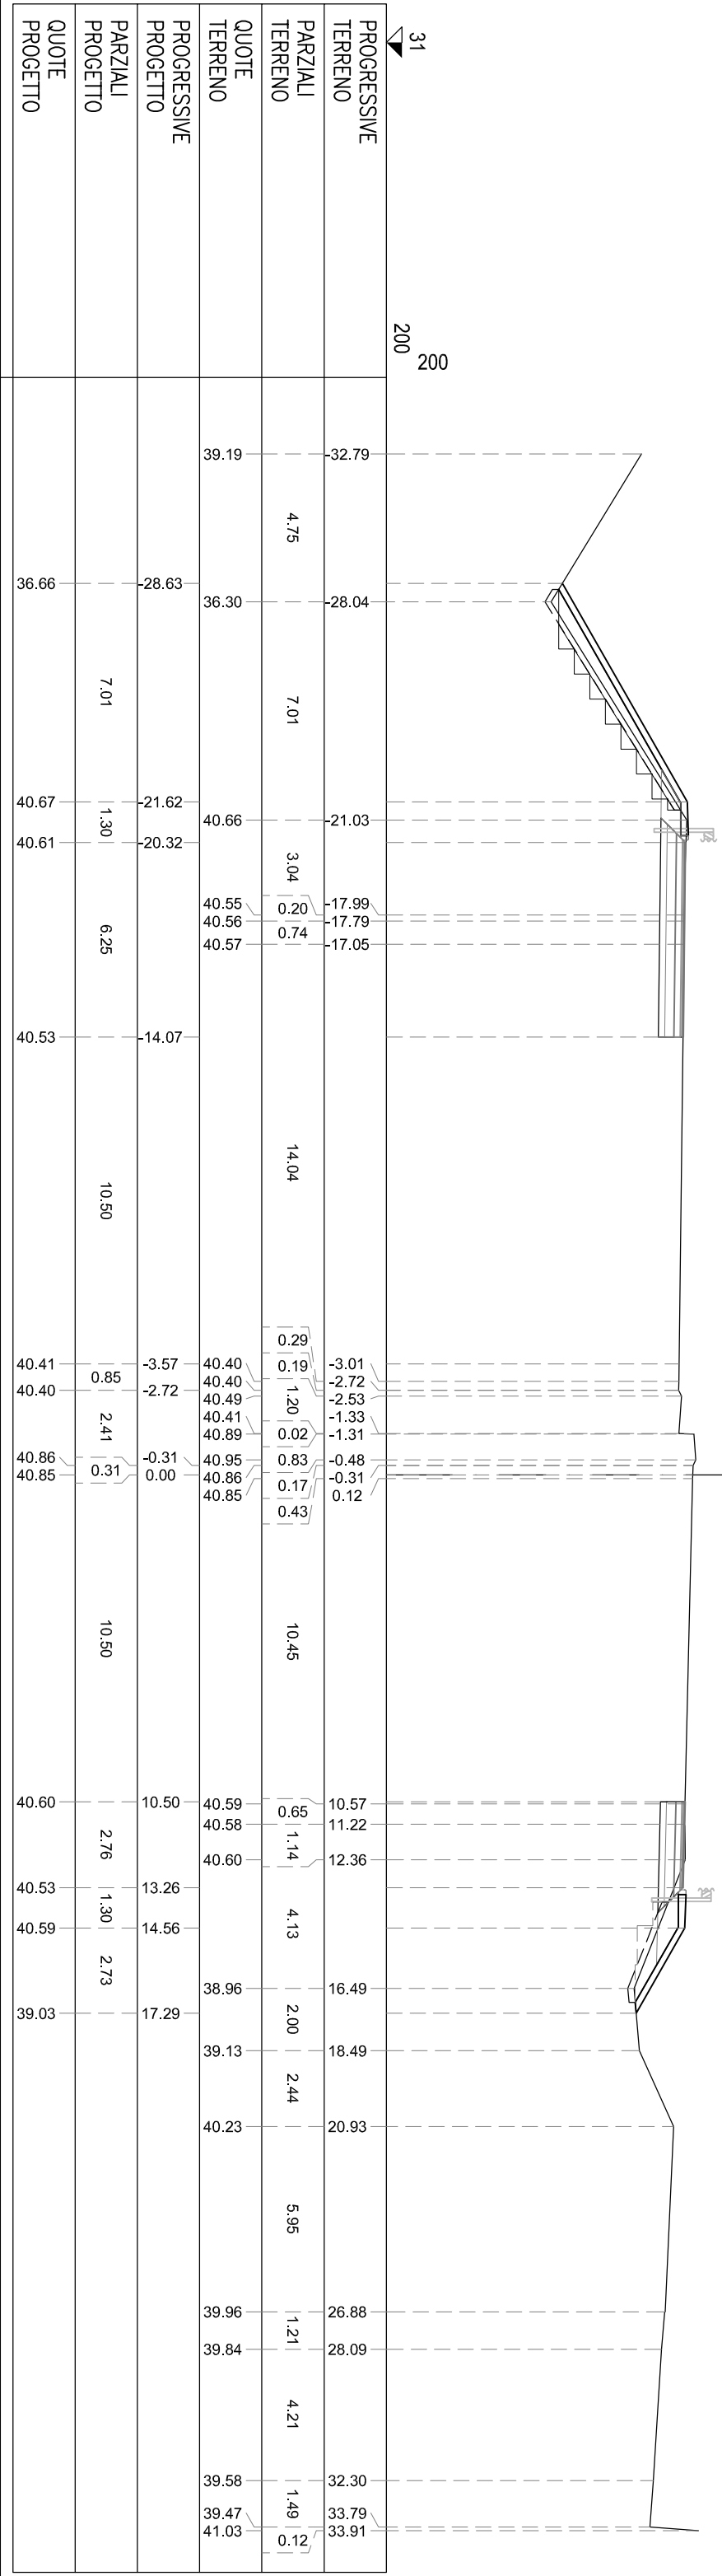


SA BINDER	m ²	0.13
SB BASE	m ²	0.59
SC MISTO CEMENTATO	m ²	0.94
SD STABILIZZATO	m ²	0.69
SG SCAVO GRADONMTURA	m ²	0.95
SL RILEVATO ARGINELLO	m ²	0.93
SR RILEVATO	m ²	1.03
SS STERRO	m ²	2.82
SV VEGETALE IN RILEVATO	m ²	1.30
sg GRADONMTURA	m	4.82
si DEMOLIZIONE PAV.	m	2.72
si DROSSEMINA	m	7.39
so CORDOLO CLS (ML)	m	0.89
ss SCOTICO	m	5.29
su COMPATT. IN TRINCEA	m	3.05
su USURA DRENANTE	m	2.72

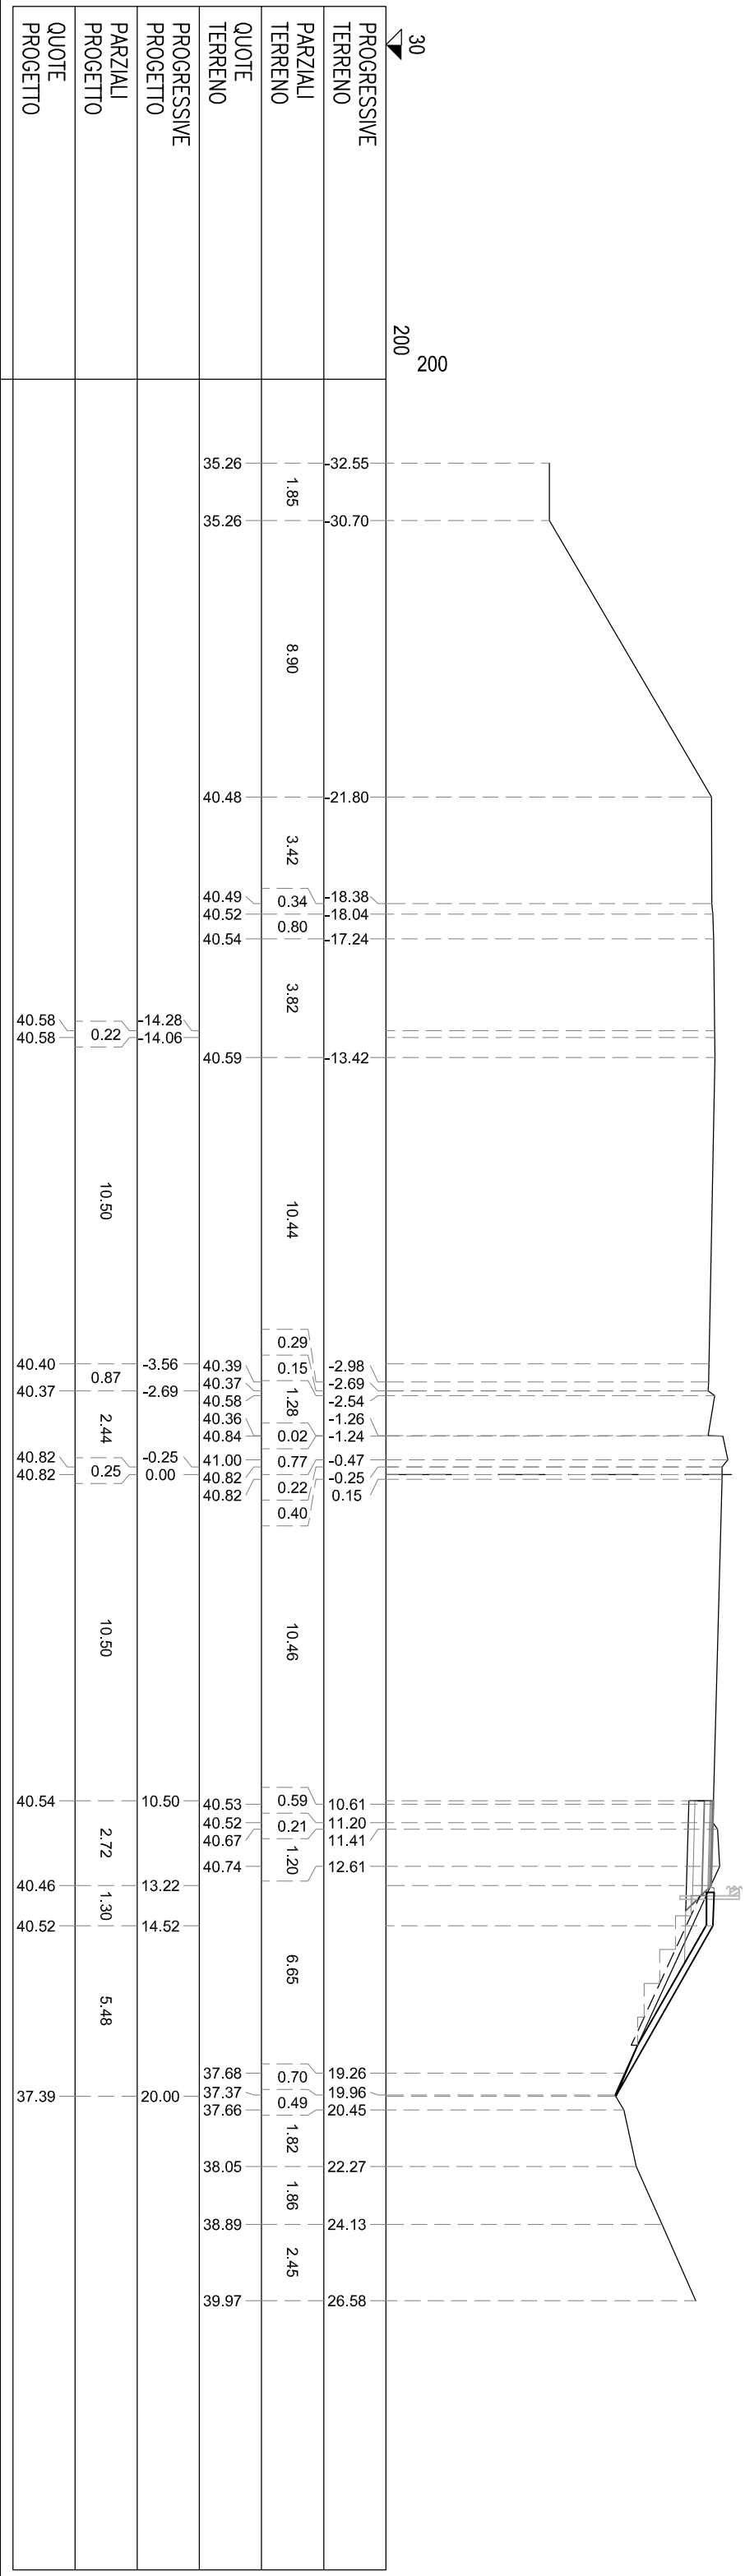


NA BINDER	m²	0,05
NB BASE	m²	0,20
NC MISTO CEMENTATO	m²	0,31
ND STABILIZZATO	m²	0,20
NS STERRO	m²	0,79
SA BINDER	m²	0,14
SB BASE	m²	0,39
SC MISTO CEMENTATO	m²	0,94
SD STABILIZZATO	m²	0,69
SG SCAVO GRADONATURA	m²	1,69
SL RILEVATO ARGINELLO	m²	0,92
SR RILEVATO	m²	2,48
SS STERRO	m²	2,55
SV VEGETALE IN RILEVATO	m²	1,94
mh DOMOLIZIONE PAV.	m	1,02
nl COMPATT. IN TRINCEA	m	1,02
nu USURA DRENANTE	m	1,02
sg GRADONATURA	m	8,10
sh DEMOLIZIONE PAV.	m	2,72
siDROSEMINA	m	10,77
so CORDOLO CLS (ML)	m	1,00
ss SCOTICO	m	8,58
sif COMPATT. IN TRINCEA	m	3,03
su USURA DRENANTE	m	2,72

SEZIONE A-70
PROGRESSIVA 14220.00

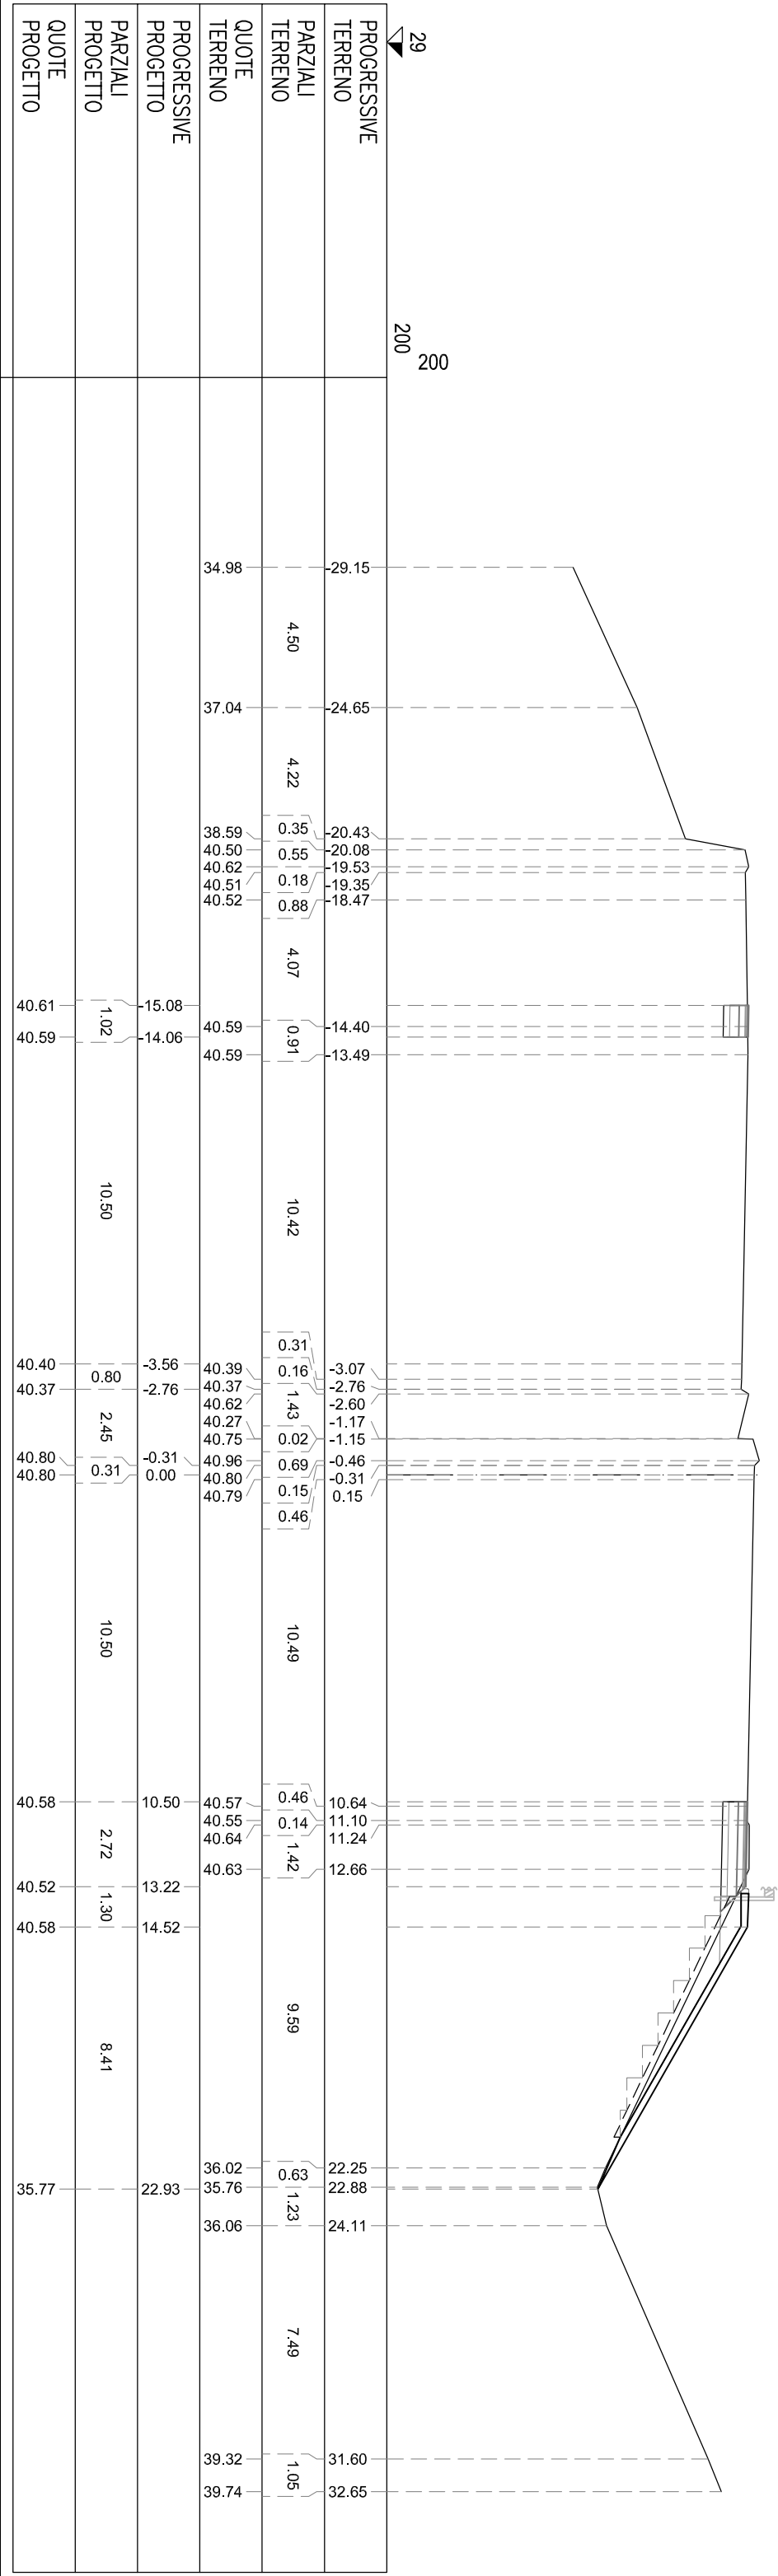


NA BINDER	m²	0.12
NB BASE	m²	0.48
NC MISTO CEMENTATO	m²	0.73
ND STABILIZZATO	m²	0.48
NS STERRO	m²	1.82
SA BINDER	m²	0.13
SB BASE	m²	0.38
SC MISTO CEMENTATO	m²	0.97
SD STABILIZZATO	m²	0.70
SG SCAVO GRADONATURA	m²	1.37
SL RILEVATO ARGINELLO	m²	0.94
SR RILEVATO	m²	19.74
SS STERRO	m²	1.63
SV VEGETALE IN RILEVATO	m²	2.16
mh DOMOLIZIONE PAV.	m	2.41
nl COMPATT. IN TRINCEA	m	2.41
nu USURA DRENANTE	m	2.41
sg GRADONATURA	m	7.29
sh DEMOLIZIONE PAV.	m	2.75
si IDROSEMINA	m	10.82
so CORDOLO CLS (ML)	m	0.99
ss SCOTICO	m	12.16
sif COMPATT. IN TRINCEA	m	1.44
su USURA DRENANTE	m	2.75

SEZIONE A-71
PROGRESSIVA 14240.00

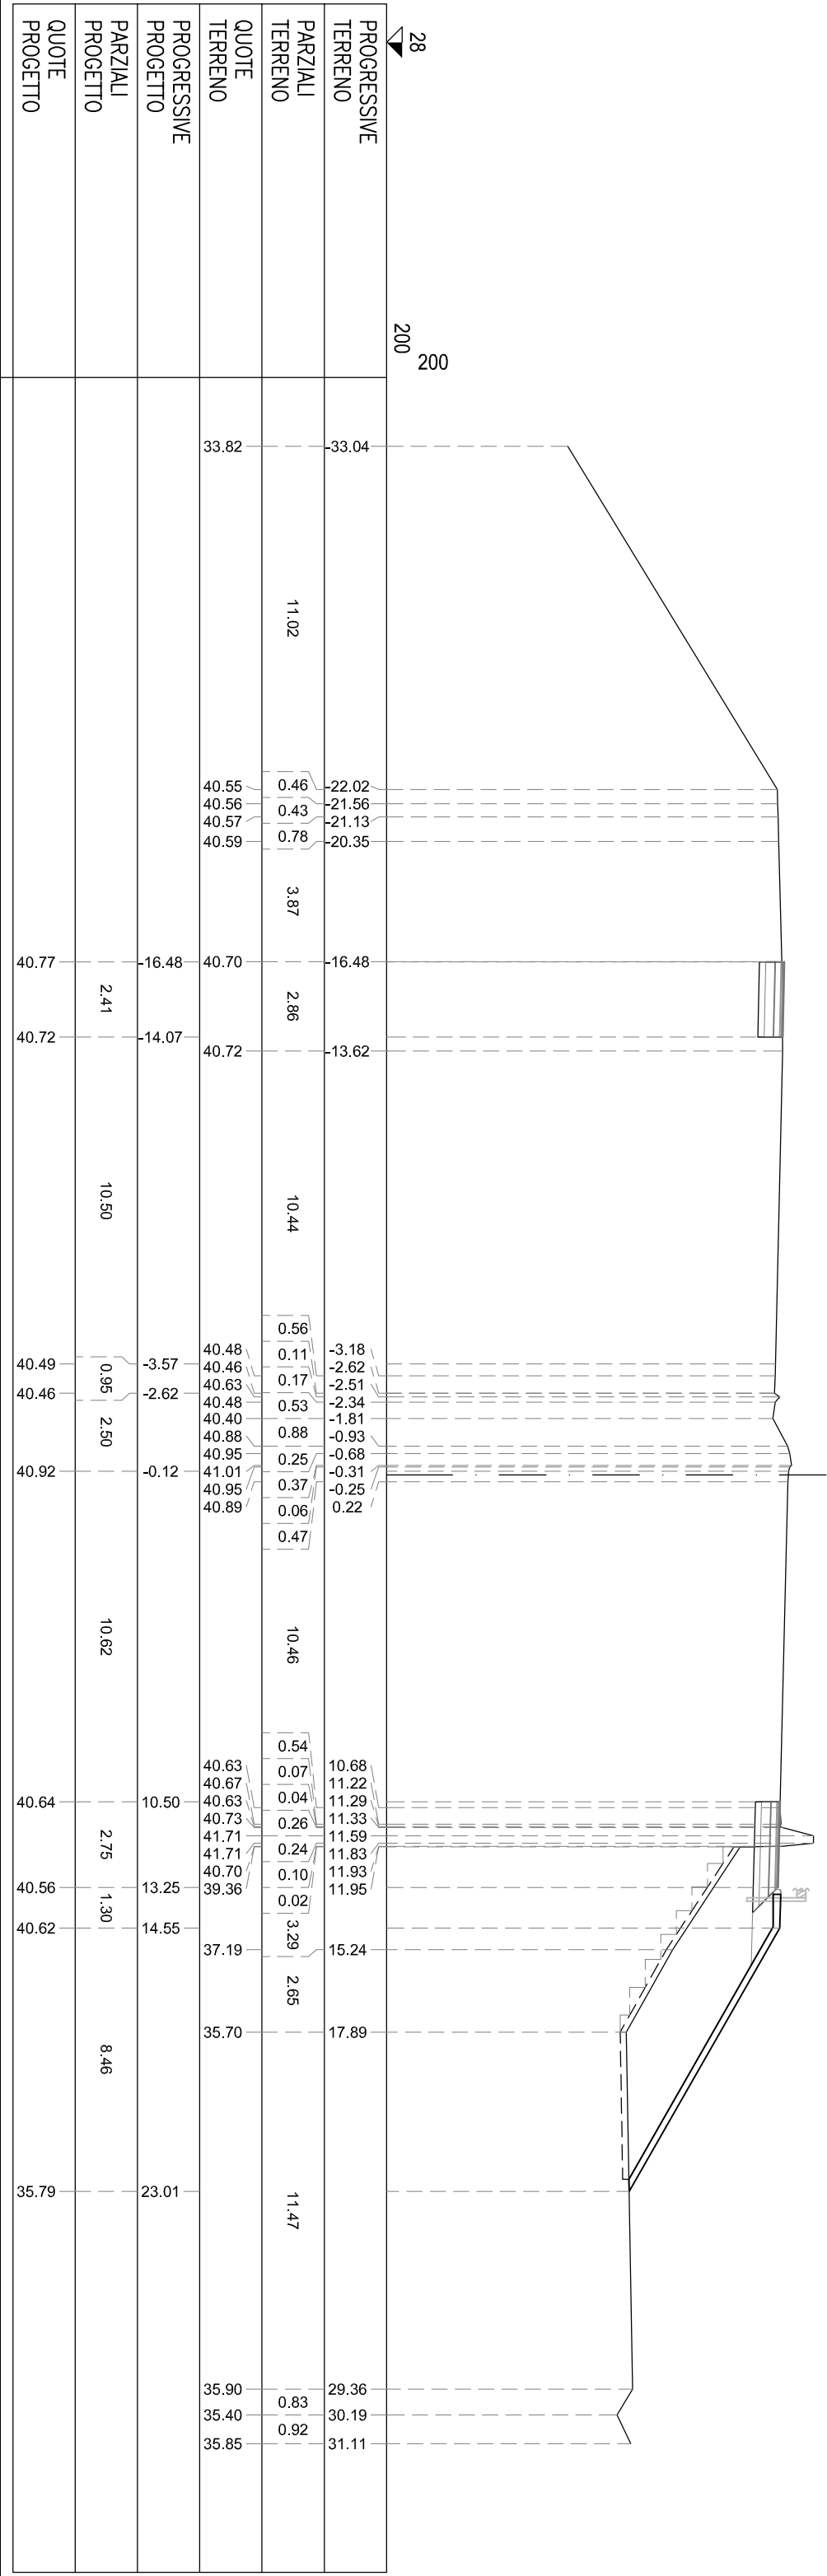


NA BINDER	m ²	0.16
NB BASE	m ²	0.04
NC MISTO CEMENTATO	m ²	0.96
ND STABILIZZATO	m ²	0.64
NS STERRO	m ²	2.54
SA BINDER	m ²	0.14
SB BASE	m ²	0.04
SC MISTO CEMENTATO	m ²	0.87
SD STABILIZZATO	m ²	0.56
SR RILEVATO	m ²	2.69
SS STERRO	m ²	1.67
nh DOMOLIZIONE PAV.	m	3.20
ni COMPATT. IN TRINCEA	m	3.20
nu USURA DRENANTE	m	3.20
st DOMOLIZIONE PAV.	m	2.81
si COMPATT. IN TRINCEA	m	1.66
su USURA DRENANTE	m	2.81

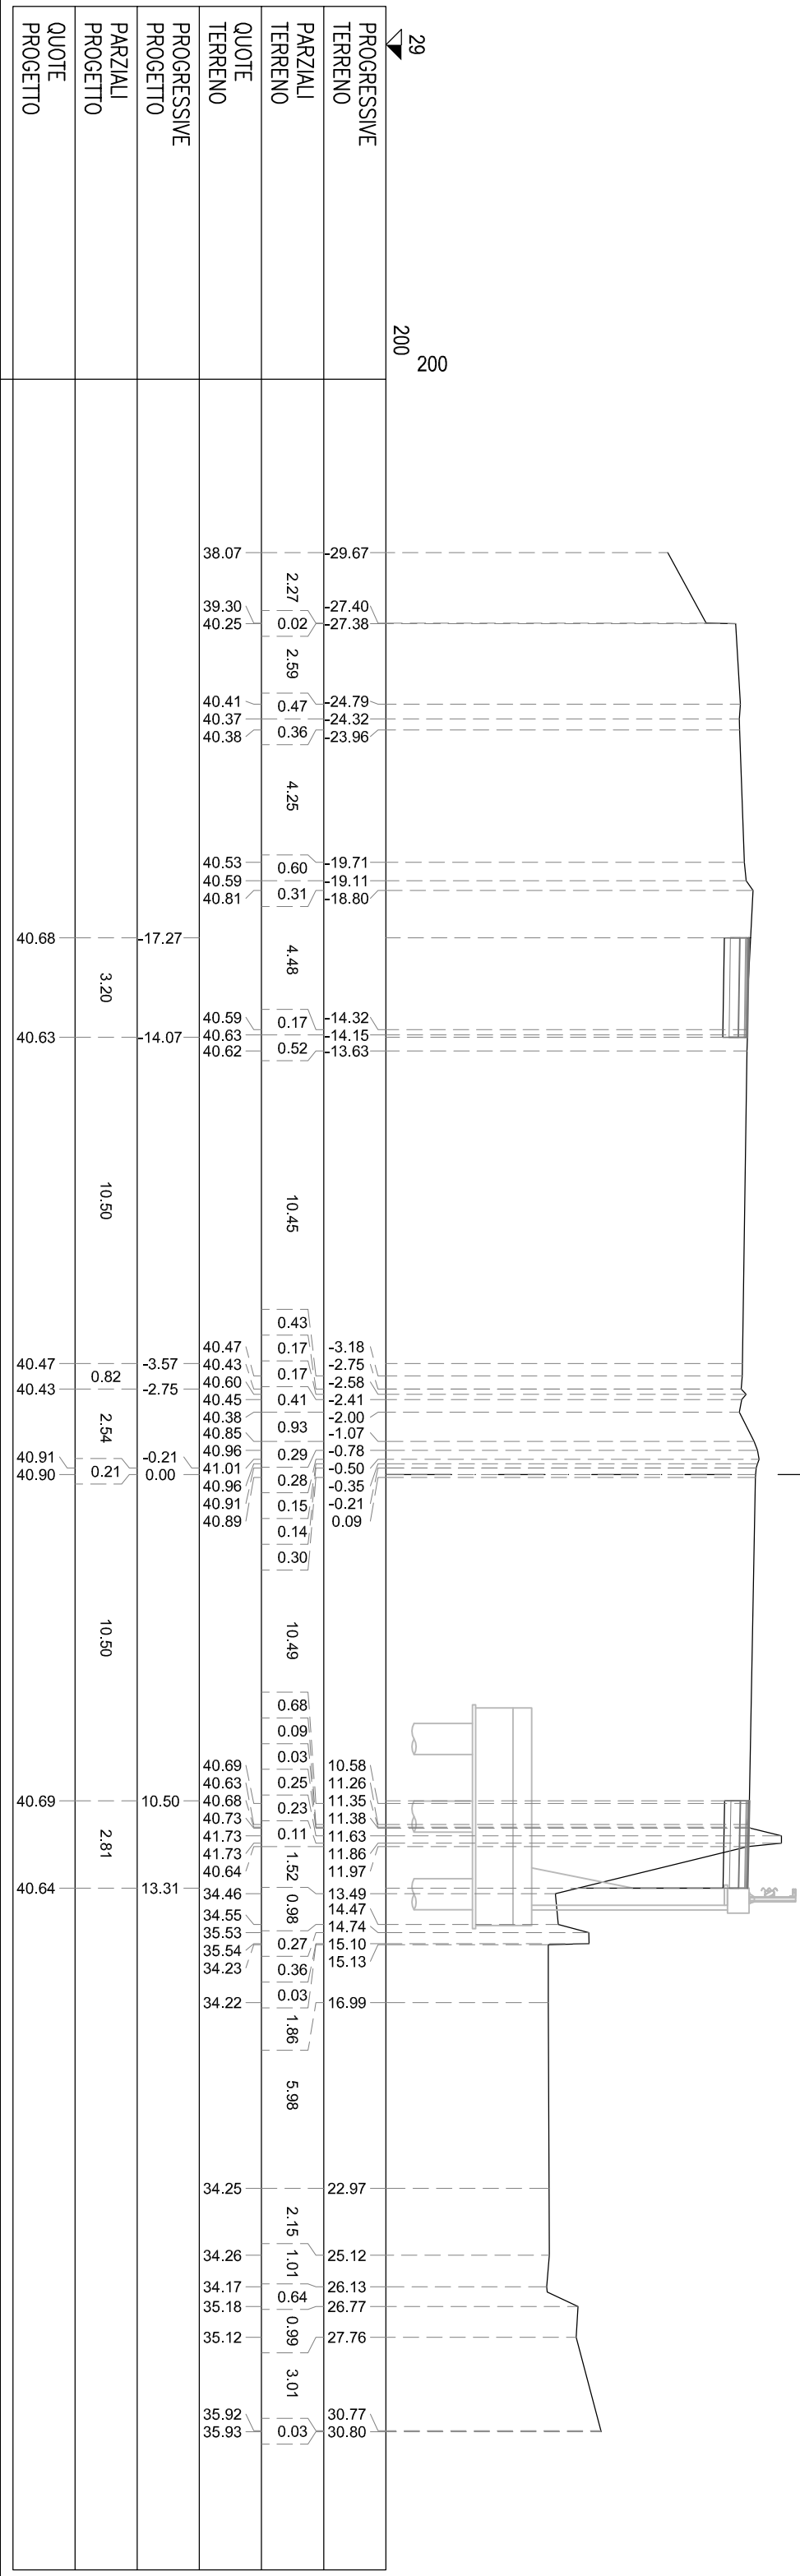

SEZIONE A-73
PROGRESSIVA 14280.00


NA BINDER	m²	0.18
NB BASE	m²	0.69
NC MISTO CEMENTATO	m²	1.13
ND STABILIZZATO	m²	0.79
NG SCAVO GRADONATURA	m²	0.40
NL RILAVATO ARGINELLO	m²	0.82
NR RILEVATO	m²	2.47
NS STERRO	m²	3.05
NV VEGETALE IN RILEVATO	m²	0.93
SA BINDER	m²	0.16
SB BASE	m²	0.61
SC MISTO CEMENTATO	m²	1.01
SD STABILIZZATO	m²	0.71
SG SCAVO GRADONATURA	m²	0.51
SL RILEVATO ARGINELLO	m²	0.92
SR RILEVATO	m²	1.33
SS STERRO	m²	2.07
SV VEGETALE IN RILEVATO	m²	0.96
ng GRADONATURA	m	2.21
nh DOMOLIZIONE PAV.	m	3.32
nl IDROSEMINA	m	4.39
no CORDOLO CLS (ML)	m	0.59
ns SCOTICO	m	3.72
nt COMPATT. IN TRINCEA	m	3.76
nu USURA DRENANTE	m	3.32
sg GRADONATURA	m	2.93
sh DEMOLIZIONE PAV.	m	2.90
sl IDROSEMINA	m	5.23
so CORDOLO CLS (ML)	m	1.00
ss SCOTICO	m	3.57
st COMPATT. IN TRINCEA	m	3.45
su USURA DRENANTE	m	2.90

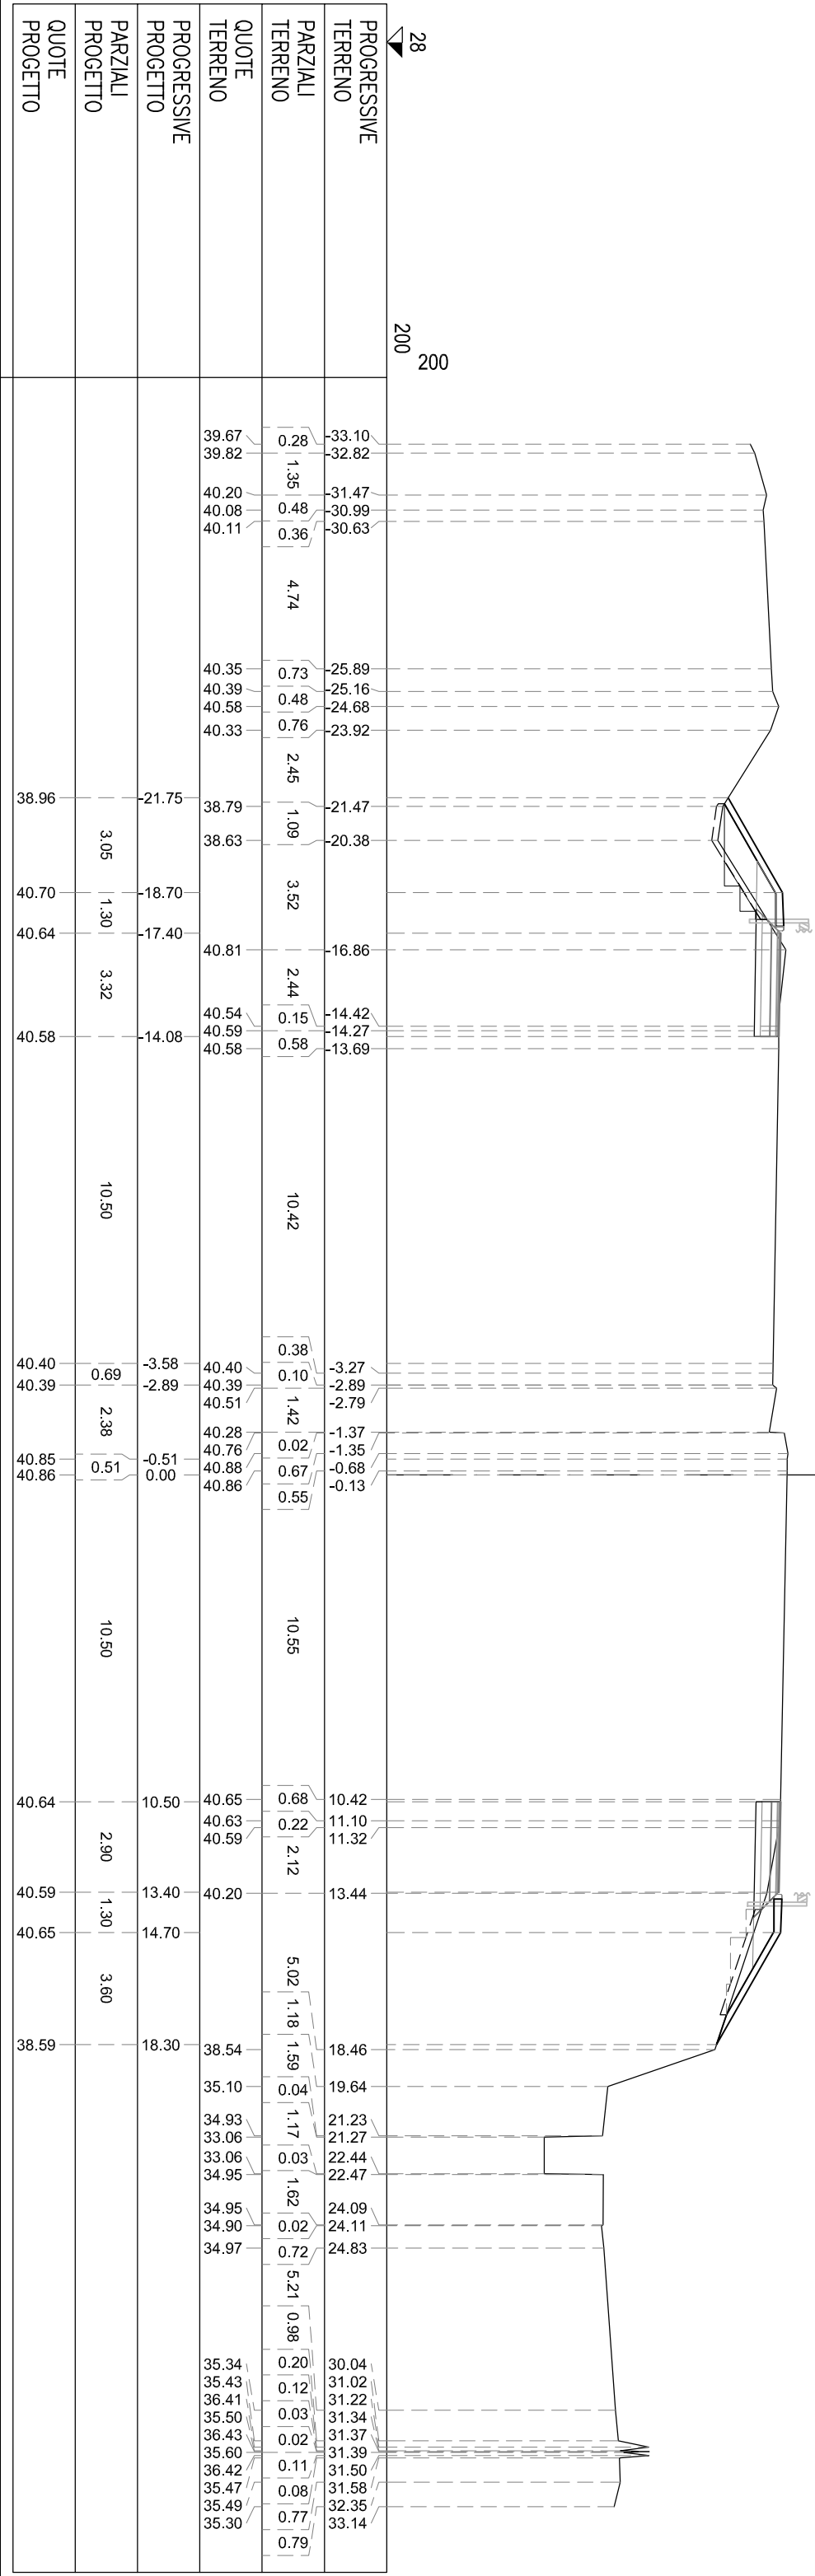

SEZIONE A-74

PROGRESSIVA 14300.00


na binder	m ²	0.17
nb base	m ²	0.67
nc misto cementato	m ²	1.11
nd stabilizzato	m ²	0.78
ng scavo gradonatura	m ²	1.80
nl rilavato arginello	m ²	0.84
nr rilevato	m ²	3.27
sa binder	m ²	3.26
ss sterro	m ²	0.15
sb base	m ²	0.65
sc misto cementato	m ²	1.05
sd stabilizzato	m ²	0.73
sg scavo gradonatura	m ²	2.09
sl rilavato arginello	m ²	0.92
sr rilevato	m ²	4.07
ss sterro	m ²	2.71
sv vegetale in rilevato	m ²	2.92
ng gradonatura	m	8.30
nh demolizione pav.	m	3.24
ni idrosemina	m	9.77
no cordolo cls (ml)	m	0.59
ns scotico	m	8.23
ni compatt. in trincea	m	3.50
nu usura drenante	m	3.24
sg gradonatura	m	9.82
sh demolizione pav.	m	3.00
si idrosemina	m	13.8
so cordolo cls (ml)	m	1.00
ss scotico	m	10.5
si compatt. in trincea	m	3.47
su usura drenante	m	3.00

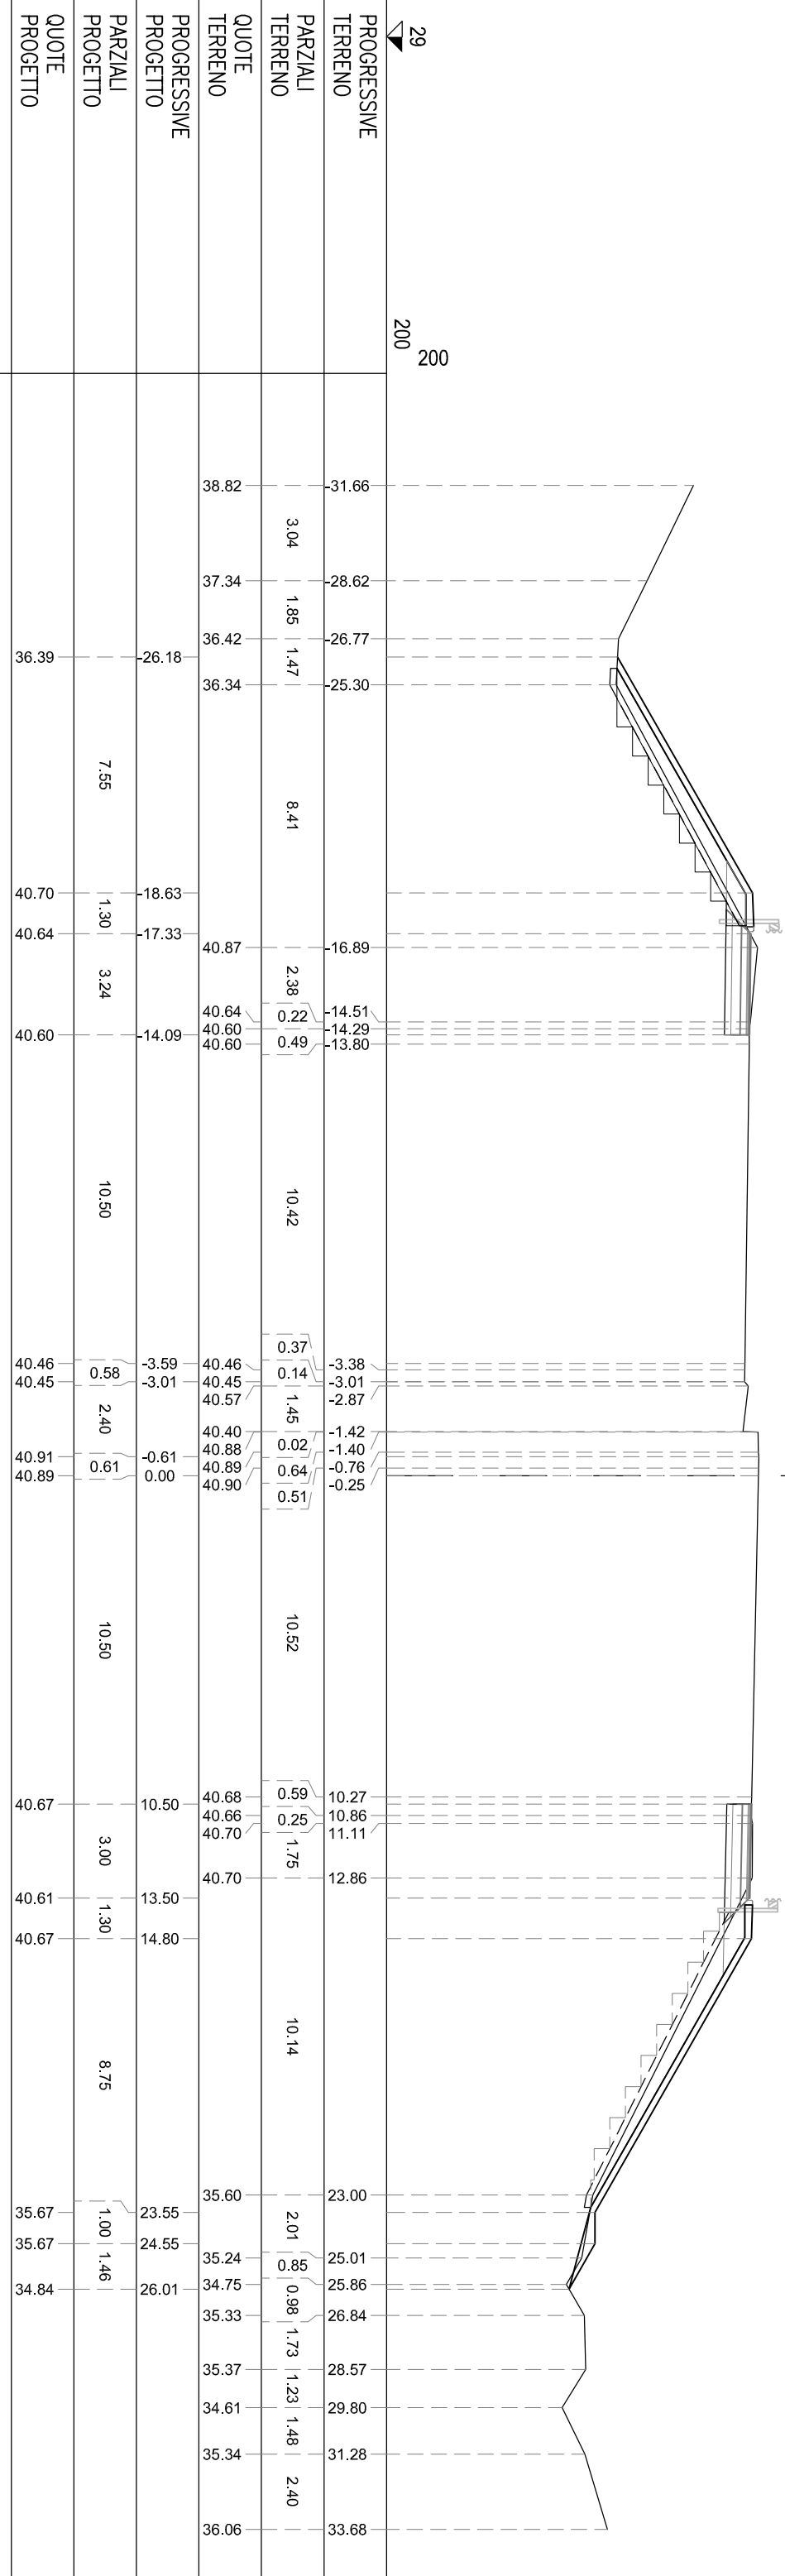

SEZIONE A-75


PROGRESSIVA 14320.00

NA BINDER	m ²	0,16
NB BASE	m ²	0,02
NC MISTO CEMENTATO	m ²	1,64
ND STABILIZZATO	m ²	0,74
NL RILEVATO ARGINELLO	m ²	0,84
NS STERRO	m ²	2,94
SA BINDER	m ²	0,15
SB BASE	m ²	0,63
SC MISTO CEMENTATO	m ²	1,05
SD STABILIZZATO	m ²	0,73
SG SCAVO GRADONATURA	m ²	2,17
SL RILEVATO ARGINELLO	m ²	0,90
SR RILEVATO	m ²	4,74
SS STERRO	m ²	2,42
SV VERTICALE IN RILEVATO	m ²	2,95
no CORDOLO CLS (ML)	m	5,86
nt COMPATT. IN TRINCEA	m	3,00
nu USURA DRENANTE	m	9,98
sg GRADONATURA	m	3,00
sh DEMOLIZIONE PAV.	m	13,96
si IDROSEMINA	m	0,99
so CORDOLO CLS (ML)	m	10,13
ss SCOTICO	m	3,80
st COMPATT. IN TRINCEA	m	3,00
tu USURA DRENANTE	m	9,98

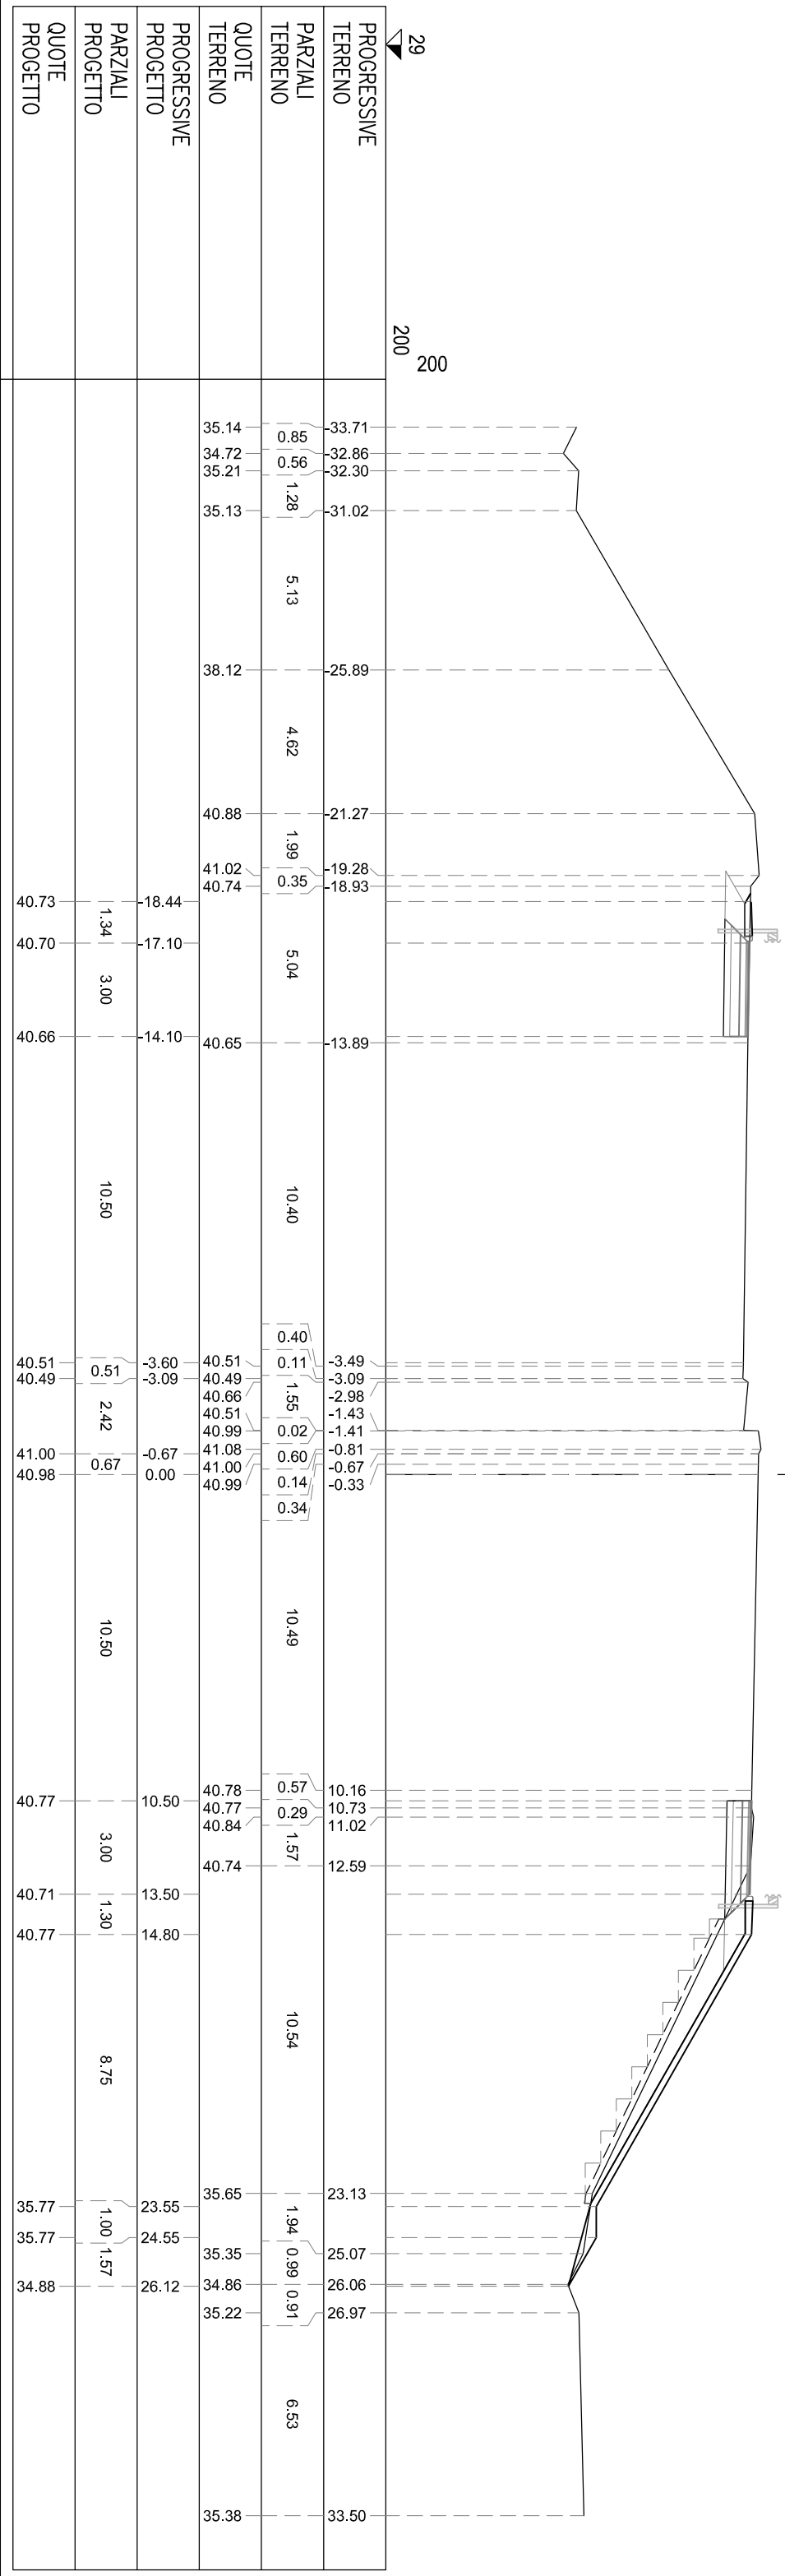


NA BINDER	m²	0.15
NB BASE	m²	0.64
NC MISTO CEMENTATO	m²	1.02
ND STABILIZZATO	m²	0.75
NG SCAVO GRADONATURA	m²	2.21
NL RILAVATO ARGINELLO	m²	0.84
NR RILEVATO	m²	1.79
NS STERRO	m²	3.44
SA BINDER	m²	0.29
SB BASE	m²	1.20
SC MISTO CEMENTATO	m²	1.92
SD STABILIZZATO	m²	1.31
SL RILEVATO ARGINELLO	m²	0.90
SS STERRO	m²	5.26
SV VEGETALE IN RILEVATO	m²	0.31
ng GRADONATURA	m	10.31
nh DOMOLIZIONE PAV.	m	3.00
ni IDROSEMINA	m	13.06
no CORDOLO CLS (ML)	m	0.59
ns SCOTICO	m	10.56
nt COMPATT. IN TRINCEA	m	5.13
nu USURA DRENANTE	m	3.00
sh DEMOLIZIONE PAV.	m	5.90
si IDROSEMINA	m	1.17
so CORDOLO CLS (ML)	m	1.00
st COMPATT. IN TRINCEA	m	8.96
su USURA DRENANTE	m	5.90

SEZIONE A-76
PROGRESSIVA 14340.00

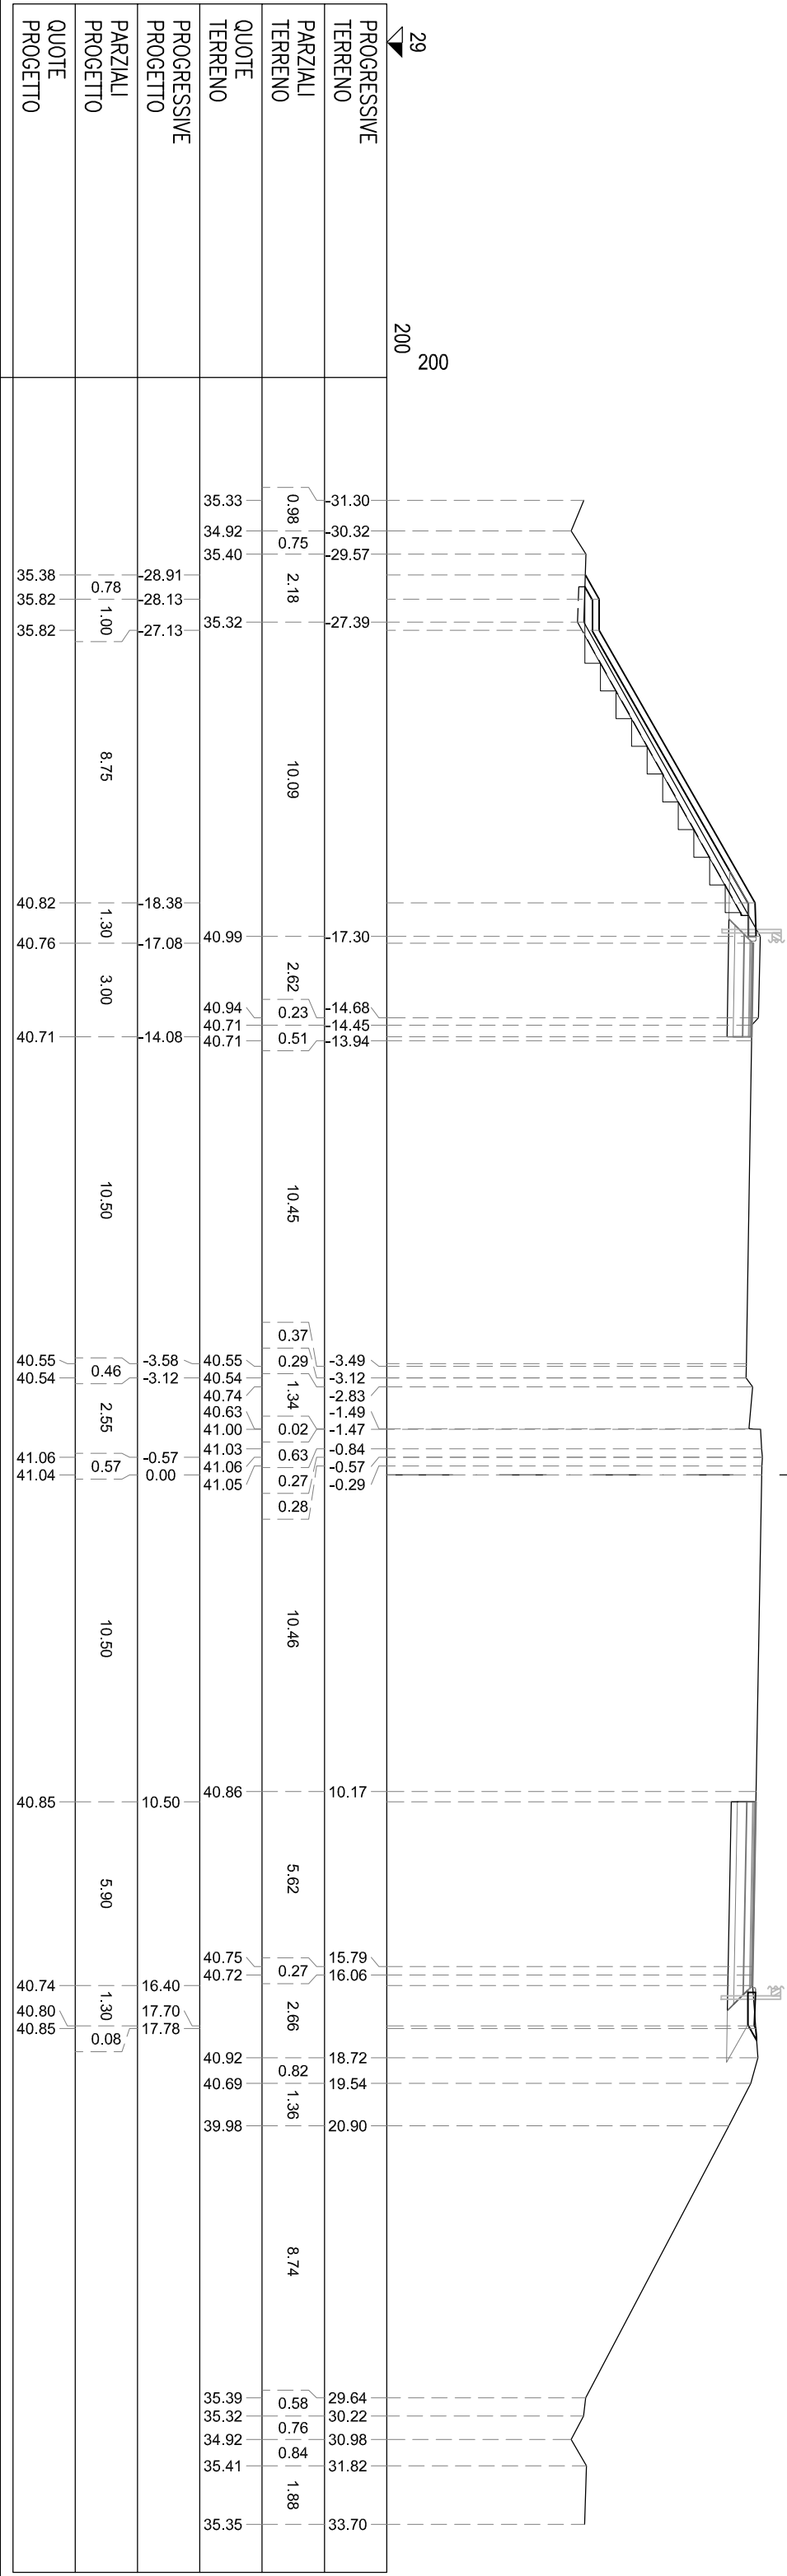


NA BINDER	m²	0.15
NB BASE	m²	0.64
NC MISTO CEMENTATO	m²	1.02
ND STABILIZZATO	m²	0.74
NG SCAVO GRADONATURA	m²	1.53
NL RILAVATO ARGINELLO	m²	0.82
NR RILEVATO	m²	0.51
NS STERRO	m²	3.29
SA BINDER	m²	0.29
SB BASE	m²	1.14
SC MISTO CEMENTATO	m²	1.82
SD STABILIZZATO	m²	1.24
SL RILEVATO ARGINELLO	m²	0.90
SS STERRO	m²	5.18
SV VEGETALE IN RILEVATO	m²	0.27
ng GRADONATURA	m	7.17
nh DOMOLIZIONE PAV.	m	3.00
ni IDROSEMINA	m	13.71
no CORDOLO CLS (ML)	m	0.59
ns SCOTICO	m	6.65
nt COMPATT. IN TRINCEA	m	5.22
nu USURA DRENANTE	m	3.00
sh DEMOLIZIONE PAV.	m	5.59
si IDROSEMINA	m	1.08
so CORDOLO CLS (ML)	m	0.99
st COMPATT. IN TRINCEA	m	8.47
su USURA DRENANTE	m	5.59

SEZIONE A-77
PROGRESSIVA 14360.00

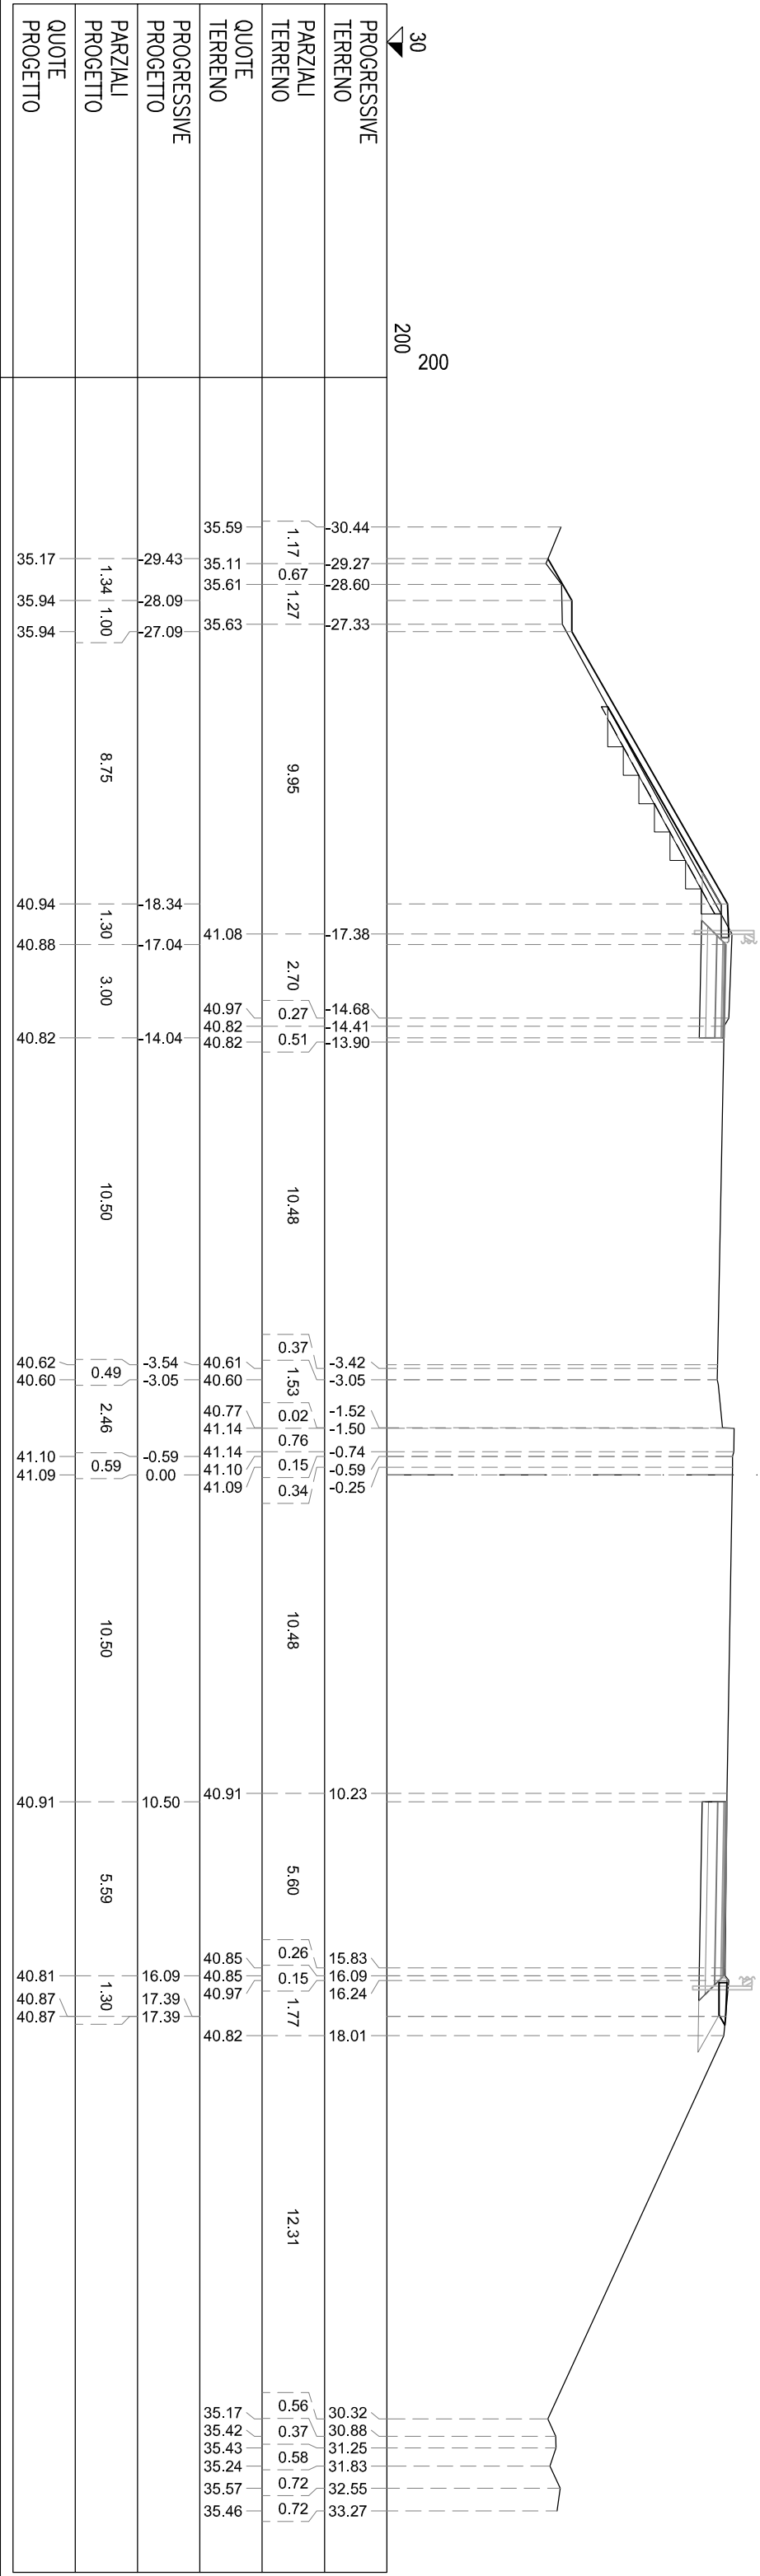

SEZIONE A-78
PROGRESSIVA 14380.00


NA BINDER	m²	0.14
NB BASE	m²	0.65
NC MISTO CEMENTATO	m²	1.04
ND STABILIZZATO	m²	0.72
NG SCAVO GRADONATURA	m²	2.11
NL RILAVATO ARGINELLO	m²	0.81
NR RILEVATO	m²	1.27
NS STERRO	m²	3.04
SA BINDER	m²	0.15
SB BASE	m²	0.64
SC MISTO CEMENTATO	m²	1.02
SD STABILIZZATO	m²	0.74
SG SCAVO GRADONATURA	m²	1.90
SL RILEVATO ARGINELLO	m²	0.88
SR RILEVATO	m²	5.66
SS STERRO	m²	2.03
SV VEGETALE IN RILEVATO	m²	2.30
ng GRADONATURA	m	9.95
nh DOMOLIZIONE PAV.	m	3.00
ni IDROSEMINA	m	13.52
no CORDOLO CLS (ML)	m	0.59
ns SCOTICO	m	9.10
nt COMPATT. IN TRINCEA	m	3.74
nu USURA DRENANTE	m	3.00
sg GRADONATURA	m	8.92
sh DEMOLIZIONE PAV.	m	3.00
si IDROSEMINA	m	12.39
so CORDOLO CLS (ML)	m	1.00
ss SCOTICO	m	10.11
st COMPATT. IN TRINCEA	m	3.40
su USURA DRENANTE	m	3.00

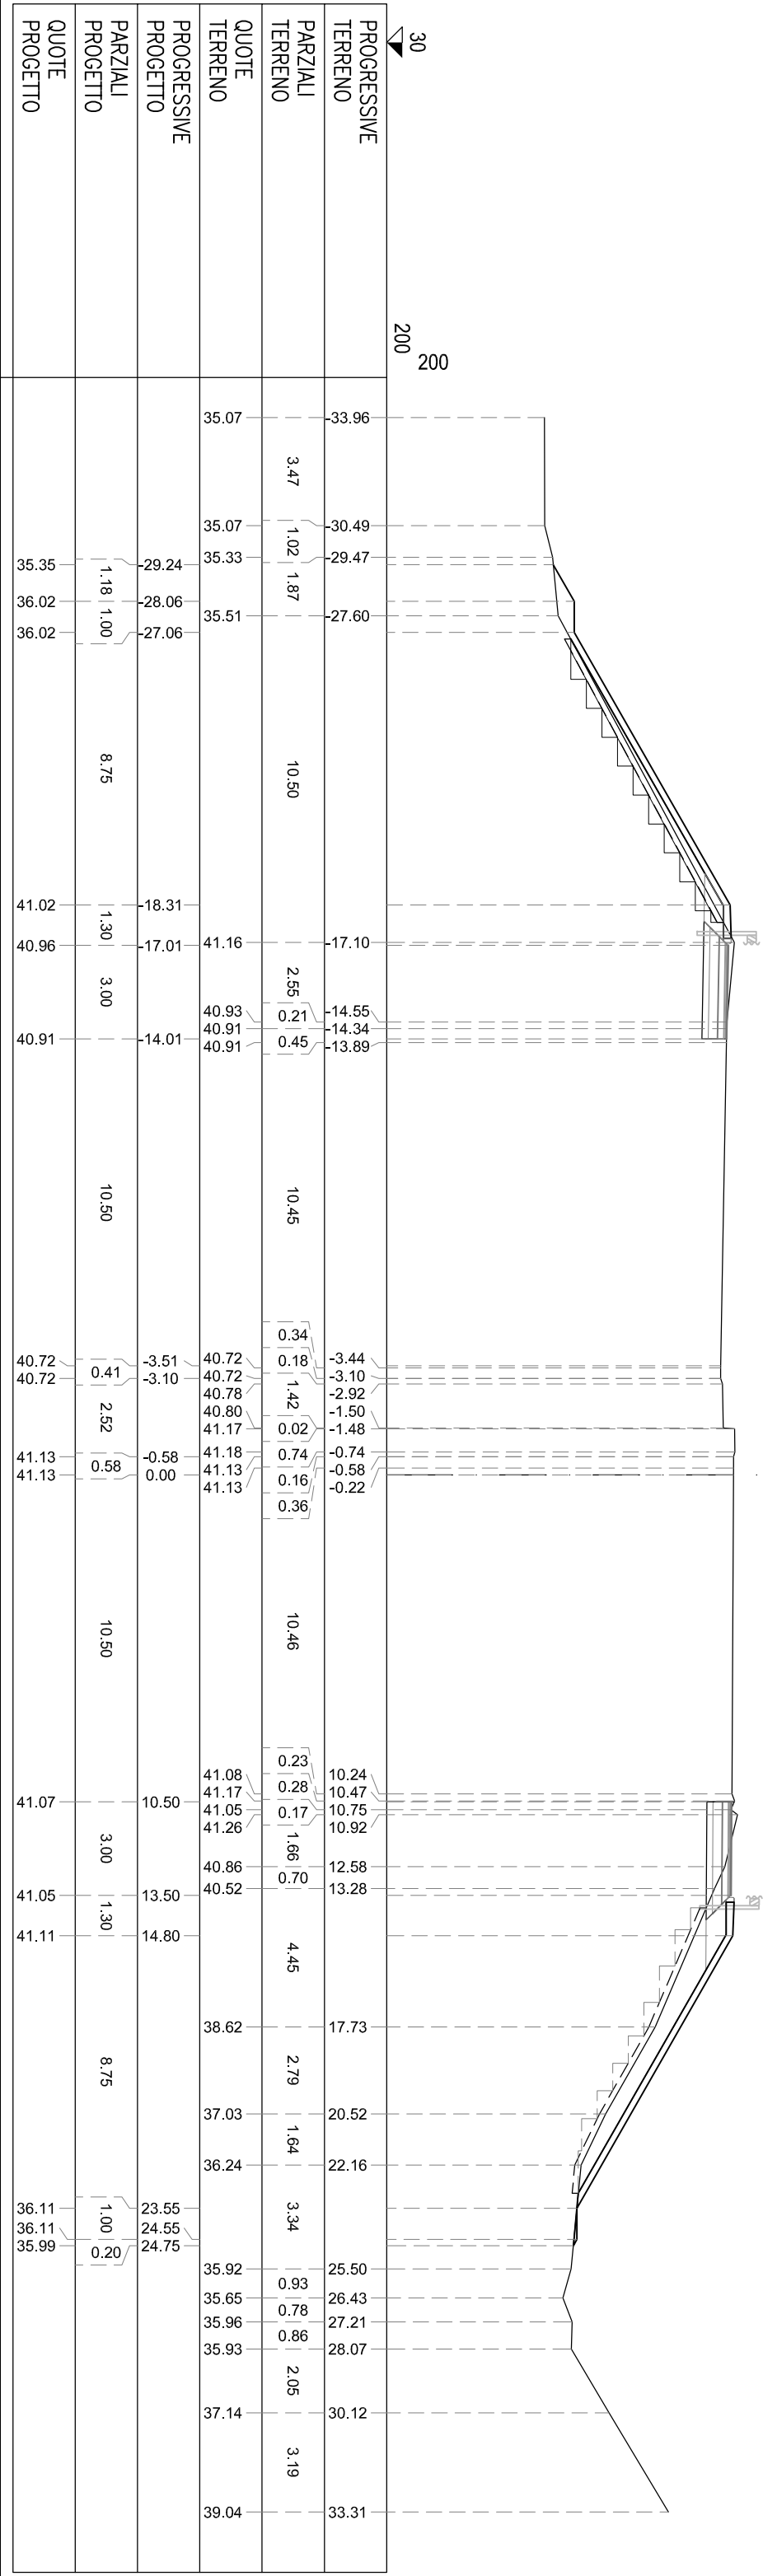

SEZIONE A-79

PROGRESSIVA 14400.00

NA BINDER	m ²	0,16
NB BASE	m ²	0,64
NC MISTO CEMENTATO	m ²	1,02
ND STABILIZZATO	m ²	0,75
NG SCAVO GRADONATURA	m ²	1,26
NL RILAVATO ARGINELLO	m ²	0,83
NR RILEVATO	m ²	0,36
SA BINDER	m ²	3,32
SB BASE	m ²	0,15
SC MISTO CEMENTATO	m ²	1,04
SD STABILIZZATO	m ²	0,73
SG SCAVO GRADONATURA	m ²	1,84
SL RILEVATO ARGINELLO	m ²	0,84
SR RILEVATO	m ²	3,75
SS STERRO	m ²	2,64
SV VEGETALE IN RILEVATO	m ²	2,05
ng GRADONATURA	m	5,89
nh DOMOLIZIONE PAV.	m	3,00
ni DROSSEMINA	m	7,70
no CORDOLO C.L.S (ML)	m	0,59
ns SCOTICO	m	5,59
ni COMPATT. IN TRINCEA	m	5,39
nu USURA DRENANTE	m	3,00
sg GRADONATURA	m	8,54
sh DEMOLIZIONE PAV.	m	3,00
si DROSSEMINA	m	9,97
so CORDOLO C.L.S (ML)	m	1,00
ss SCOTICO	m	9,35
si COMPATT. IN TRINCEA	m	3,45
su USURA DRENANTE	m	3,00

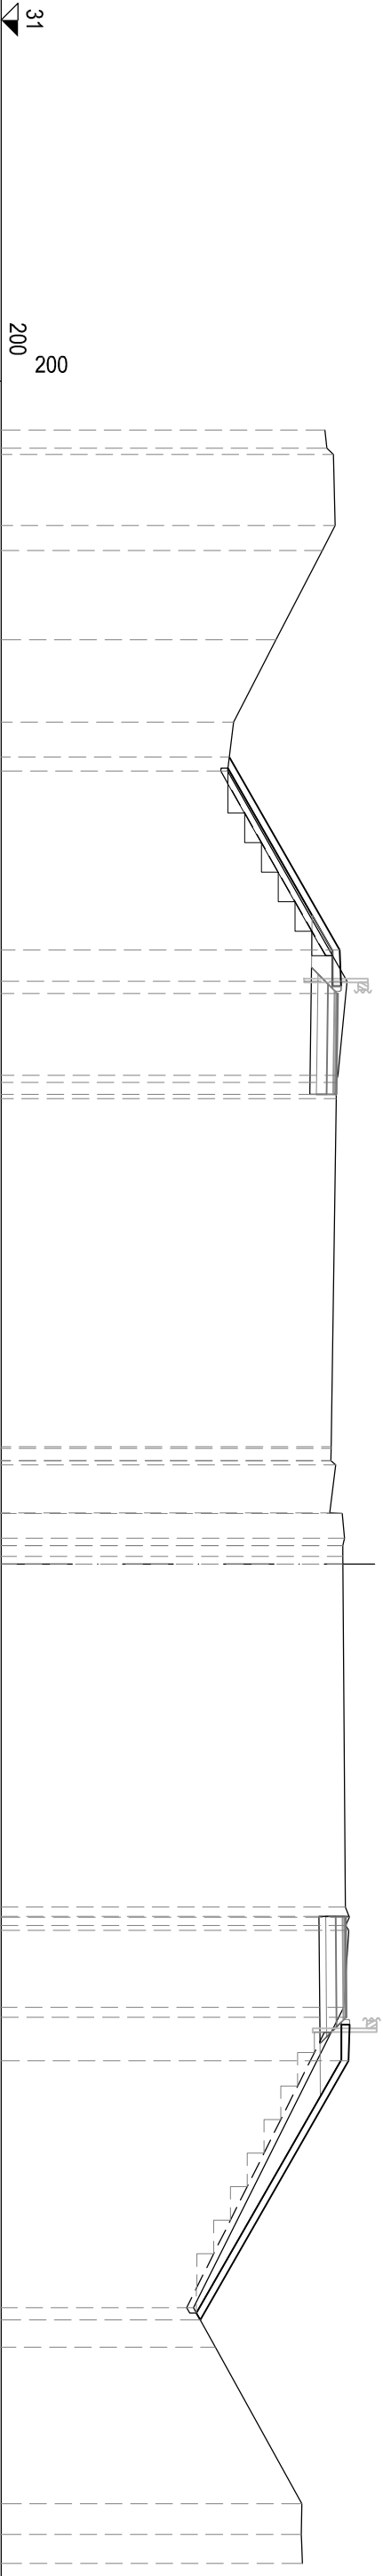[illegible]

SEZIONE A-80

PROGRESSIVA 14420.00

NA BINDER	m²	0.16
NB BASE	m²	0.65
NC MISTO CEMENTATO	m²	1.02
ND STABILIZZATO	m²	0.74
NL RILAVATO ARGINELLO	m²	0.83
NS STERRO	m²	3.44
SA BINDER	m²	0.16
SB BASE	m²	0.65
SC MISTO CEMENTATO	m²	1.01
SD STABILIZZATO	m²	0.74
SG SCAVO GRADONATURA	m²	0.70
SL RILEVATO ARGINELLO	m²	0.82
SR RILEVATO	m²	2.99
SS STERRO	m²	2.47
SV VEGETALE IN RILEVATO	m²	1.21
nh DOMOLIZIONE PAV.	m	3.00
ni IDROSEMINA	m	1.19
no CORDOLO CLS (ML)	m	0.59
ni COMPATT. IN TRINCEA	m	5.99
nu USURA DRENANTE	m	3.00
sg GRADONATURA	m	4.02
sh DEMOLIZIONE PAV.	m	3.00
si IDROSEMINA	m	5.97
so CORDOLO CLS (ML)	m	0.99
ss SCOTICO	m	4.98
st COMPATT. IN TRINCEA	m	3.69
su USURA DRENANTE	m	3.00

33
200
200

PROGRESSIVE TERRENO	-33.76	-29.89	-28.35	-27.58	-27.18	-22.73	-22.12	-22.07	-14.54	-14.33	-13.82	-3.47	-3.08	-2.93	-1.51	-1.49	-0.72	-0.43	10.22	10.78	10.87	12.58	16.30	18.77	22.77	23.63	23.81	24.35	29.00	29.88	30.04
------------------------	--------	--------	--------	--------	--------	--------	--------	--------	--------	--------	--------	-------	-------	-------	-------	-------	-------	-------	-------	-------	-------	-------	-------	-------	-------	-------	-------	-------	-------	-------	-------

PARZIALI TERRENO	3.87	1.54	0.77	0.40	4.45	0.61	0.05	7.53	0.21	0.51	10.35	0.39	0.15	1.42	0.02	0.77	0.29	10.65	0.56	0.09	1.71	3.72	2.47	4.00	0.86	0.18	0.54	4.65	0.88	0.16
---------------------	------	------	------	------	------	------	------	------	------	------	-------	------	------	------	------	------	------	-------	------	------	------	------	------	------	------	------	------	------	------	------

QUOTE TERRENO	38.49	40.80	40.96	40.79	40.83	41.04	41.07	41.27	41.30	41.11	41.12	40.95	40.96	41.12	40.82	41.19	41.20	41.20	41.41	41.42	41.52	41.52	39.63	38.98	40.74	40.84	40.75	40.75	40.88	40.90	41.06
------------------	-------	-------	


PROGRESSIVE PROGETTO	-18.40	-18.30	-17.00	-14.00	-3.50	-3.08	-0.43	0.00	10.50	13.50	14.80	19.05
-------------------------	--------	--------	--------	--------	-------	-------	-------	------	-------	-------	-------	-------

PARZIALI PROGETTO	0.10	1.30	3.00	10.50	0.42	2.65	0.43	10.50	3.00	1.30	4.25
----------------------	------	------	------	-------	------	------	------	-------	------	------	------

QUOTE PROGETTO	41.28	41.23	41.17	41.12	40.96	40.96	41.20	41.21	41.42	41.47	41.53	39.11
-------------------	-------	-------	-------	-------	-------	-------	-------	-------	-------	-------	-------	-------


PROGRESSIVA 14440.00

NA BINDER	m ²	0.13
NB BASE	m ²	0.54
NC MISTO CEMENTATO	m ²	0.81
ND STABILIZZATO	m ²	0.54
NS STERRO	m ²	2.39
SA BINDER	m ²	0.15
SB BASE	m ²	0.50
SC MISTO CEMENTATO	m ²	0.80
SD STABILIZZATO	m ²	0.60
SS STERRO	m ²	2.50
tn DOMOLIZIONE PAV.	m	2.70
ti COMPATT. IN TRINCEA	m	2.70
tu USURA DRENANTE	m	2.70
st DOMOLIZIONE PAV.,	m	3.00
si COMPATT. IN TRINCEA	m	3.00
su USURA DRENANTE	m	3.00

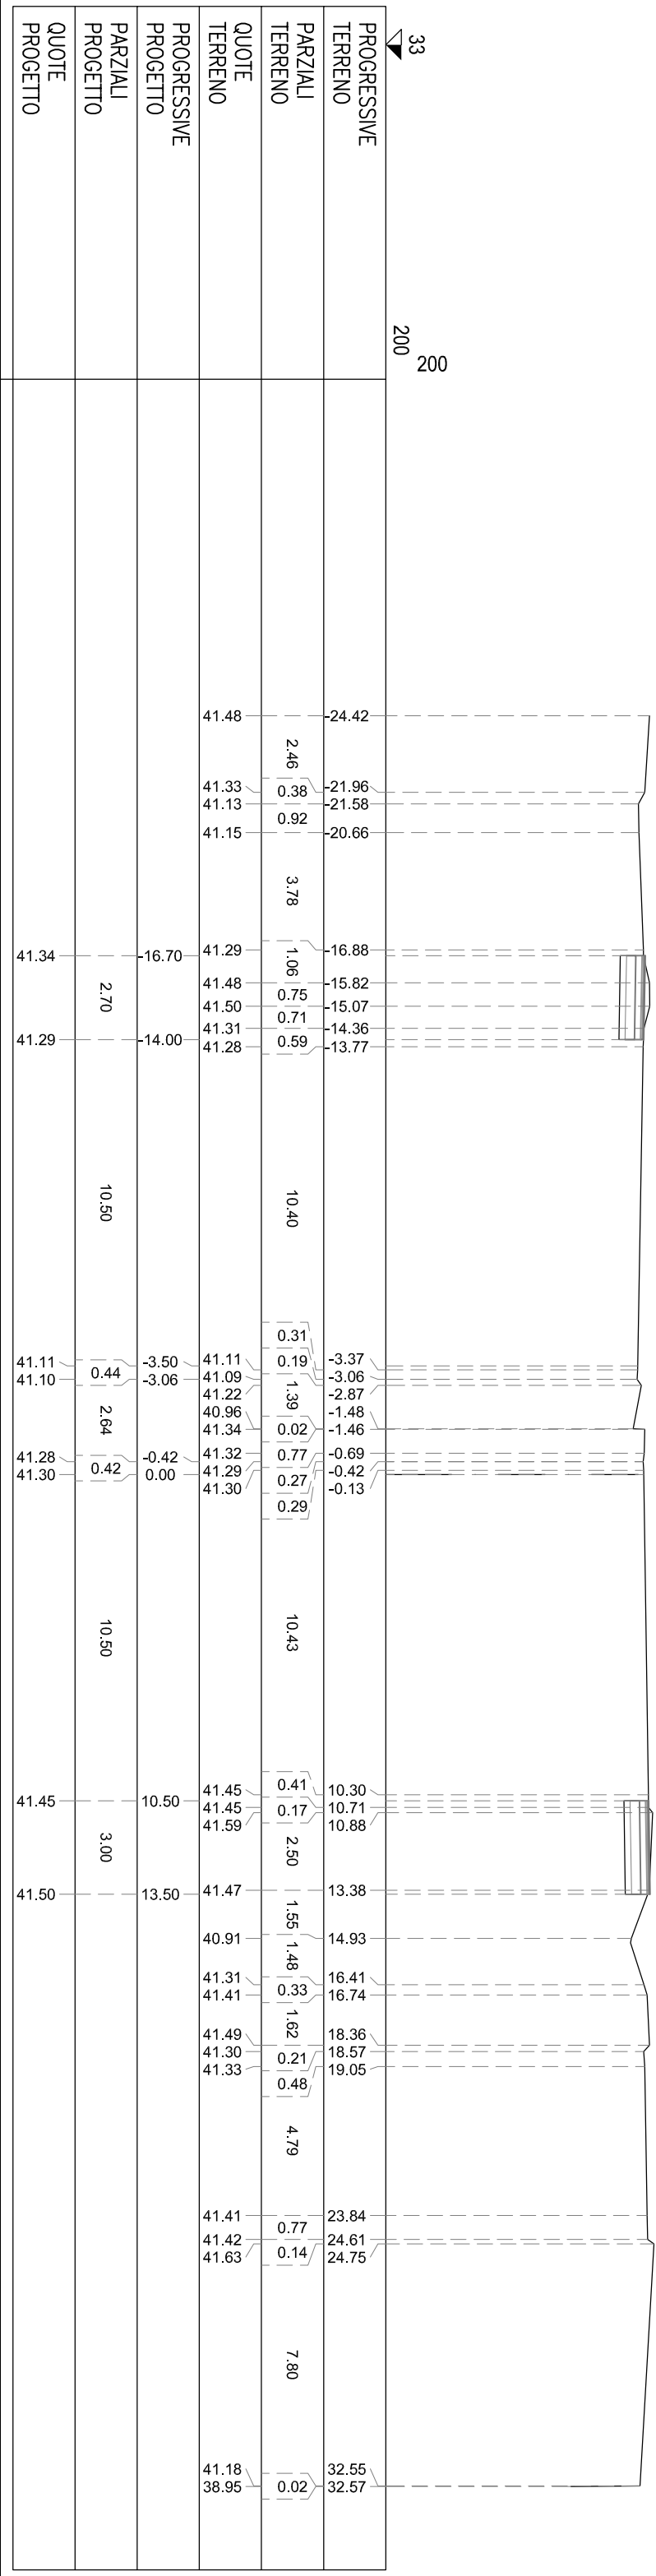


NA BINDER	m²	0,03
NB BASE	m²	0,12
NC MISTO CEMENTATO	m²	0,19
ND STABILIZZATO	m²	0,12
NS STERRO	m²	0,49
SA BINDER	m²	0,15
SB BASE	m²	0,60
SC MISTO CEMENTATO	m²	0,90
SD STABILIZZATO	m²	0,60
SS STERRO	m²	2,30
nh DOMOLIZIONE PAV.	m	0,62
nt COMPATT. IN TRINCEA	m	0,62
nu USURA DRENANTE	m	0,62
sn DEMOLIZIONE PAV.	m	3,00
st COMPATT. IN TRINCEA	m	3,00
su USURA DRENANTE	m	3,00

SEZIONE A-82
PROGRESSIVA 14460.00

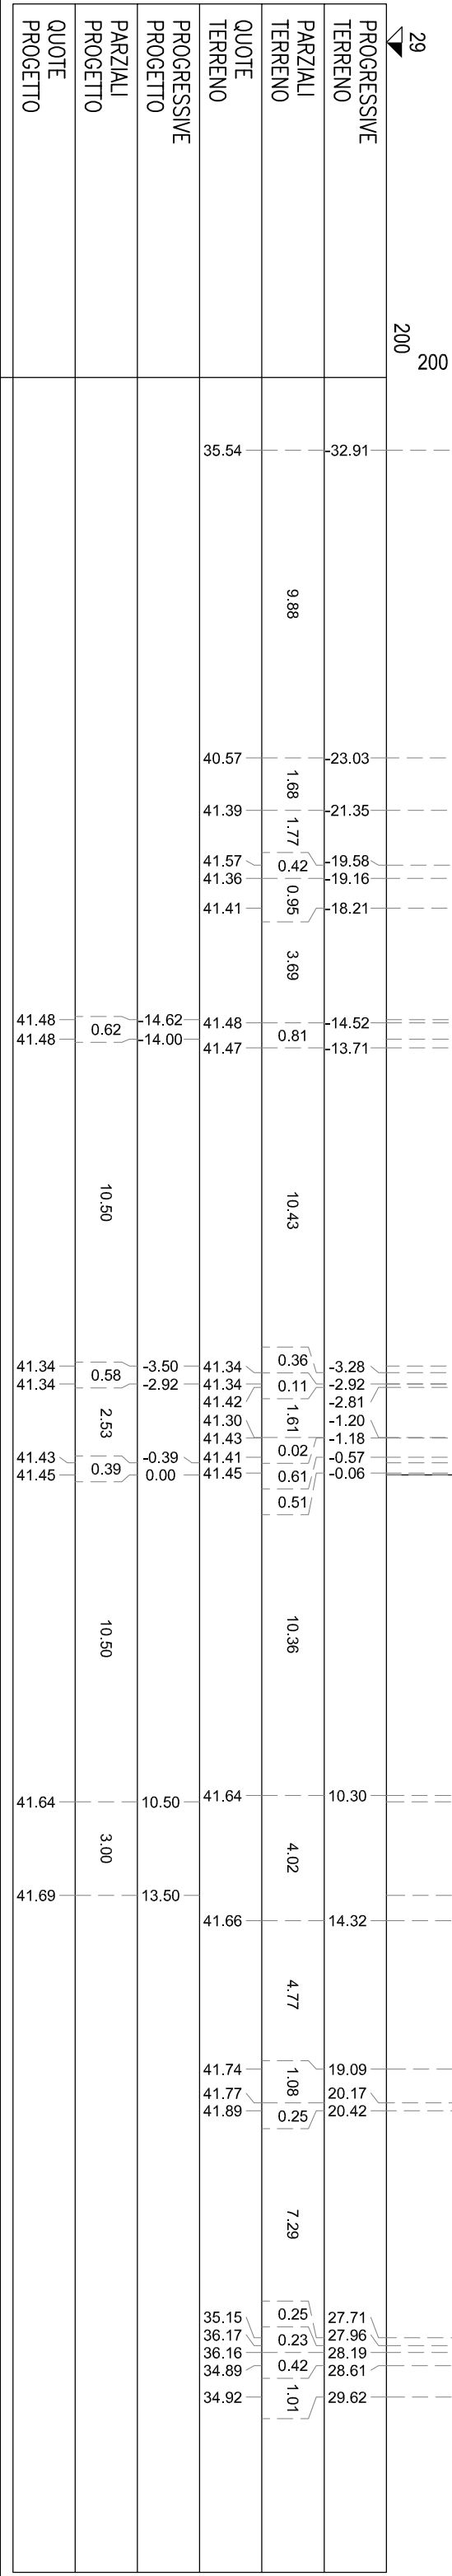


SA BINDER	m ²	0,08
SB BASE	m ²	0,33
SC MISTO CEMENTATO	m ²	0,49
SD STABILIZZATO	m ²	0,33
SS STERRO	m ²	1,30
SI DEMOLIZIONE PAV.	m	1,64
slCOMPATT. IN TRINCEA	m	1,64
SU USURA DRENANTE	m	1,64

SEZIONE A-83
PROGRESSIVA 14480.00

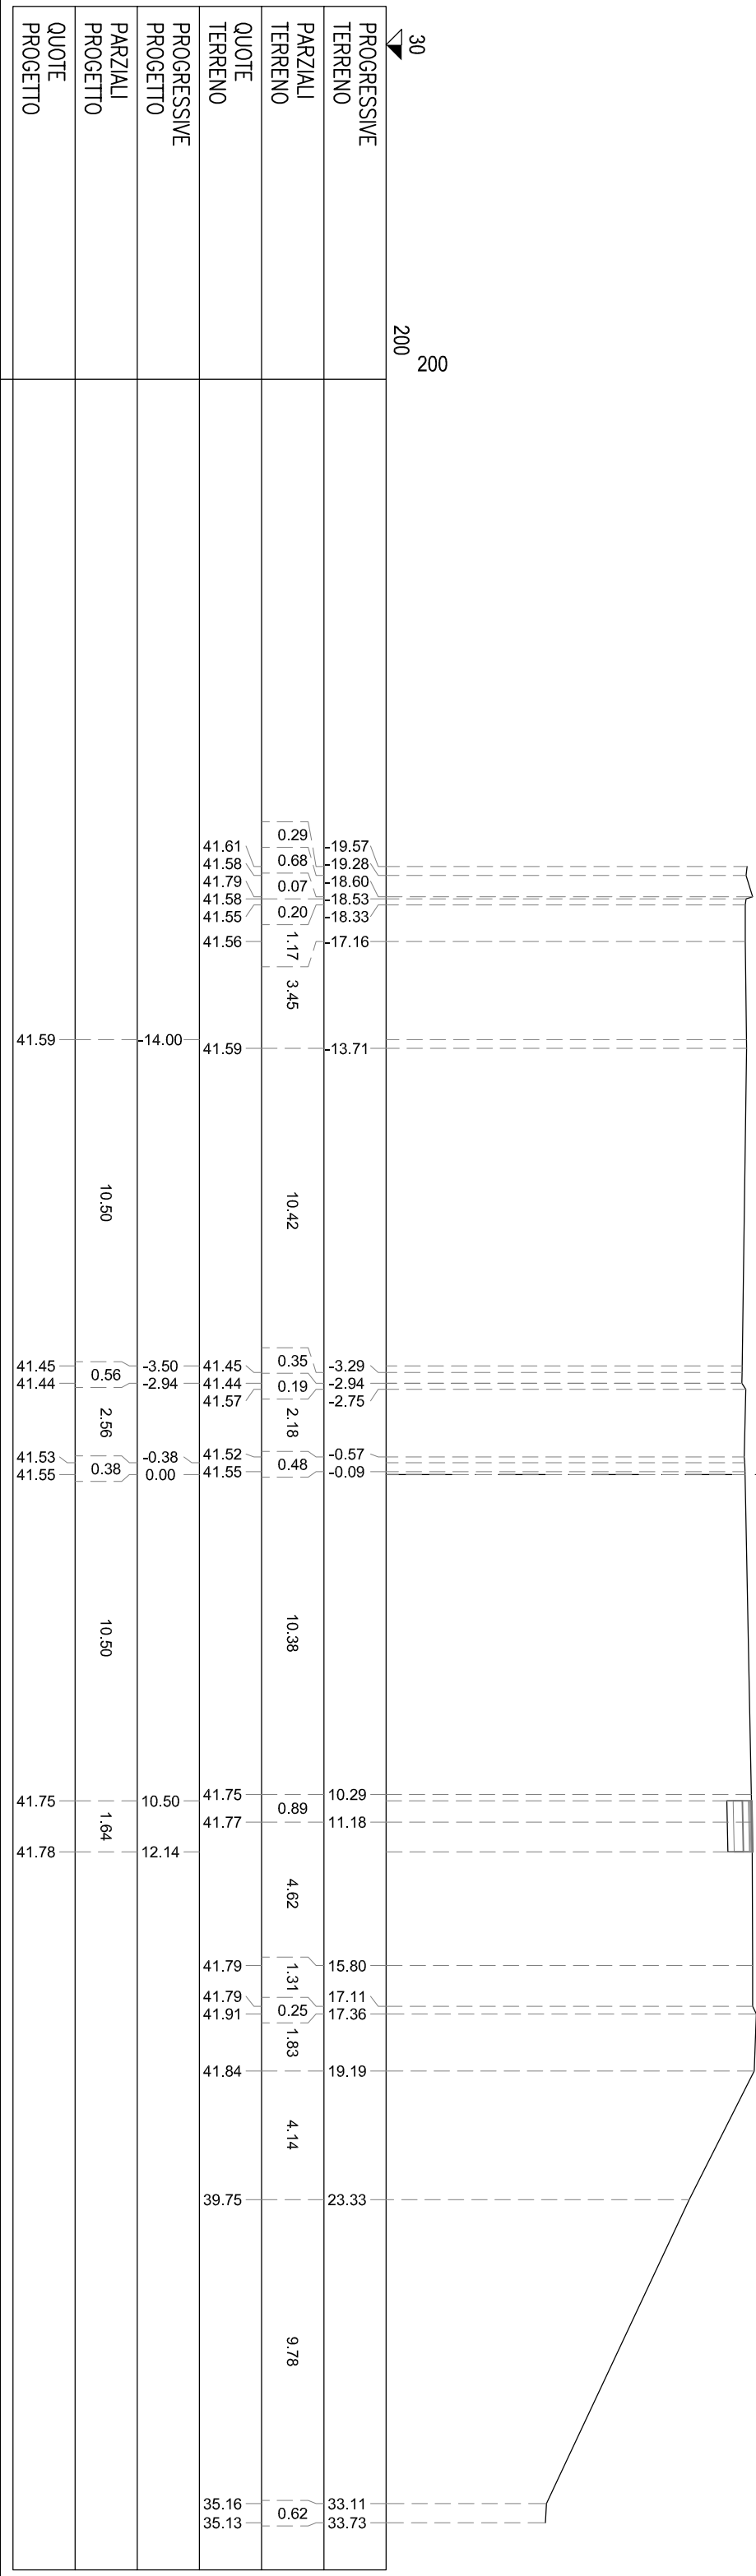


PROGRESSIVA 14500.00

NA BINDER	m ²	0,21
NC BASE	m ²	0,85
NC MISTO CEMENTATO	m ²	1,28
ND STABILIZZATO	m ²	0,85
NS STERRO	m ²	3,35
SB BASE	m ²	0,08
SC MISTO CEMENTATO	m ²	0,13
SD STABILIZZATO	m ²	0,08
SS STERRO	m ²	0,33
mh DOMOLIZIONE PAV.	m	4,26
nh COMPATT. IN TRINCEA	m	4,26
nu USURA DRENANTE	m	4,26
nsh DOMOLIZIONE PAV.	m	0,41
st COMPATT. IN TRINCEA	m	0,41
us USURA DRENANTE	m	0,41

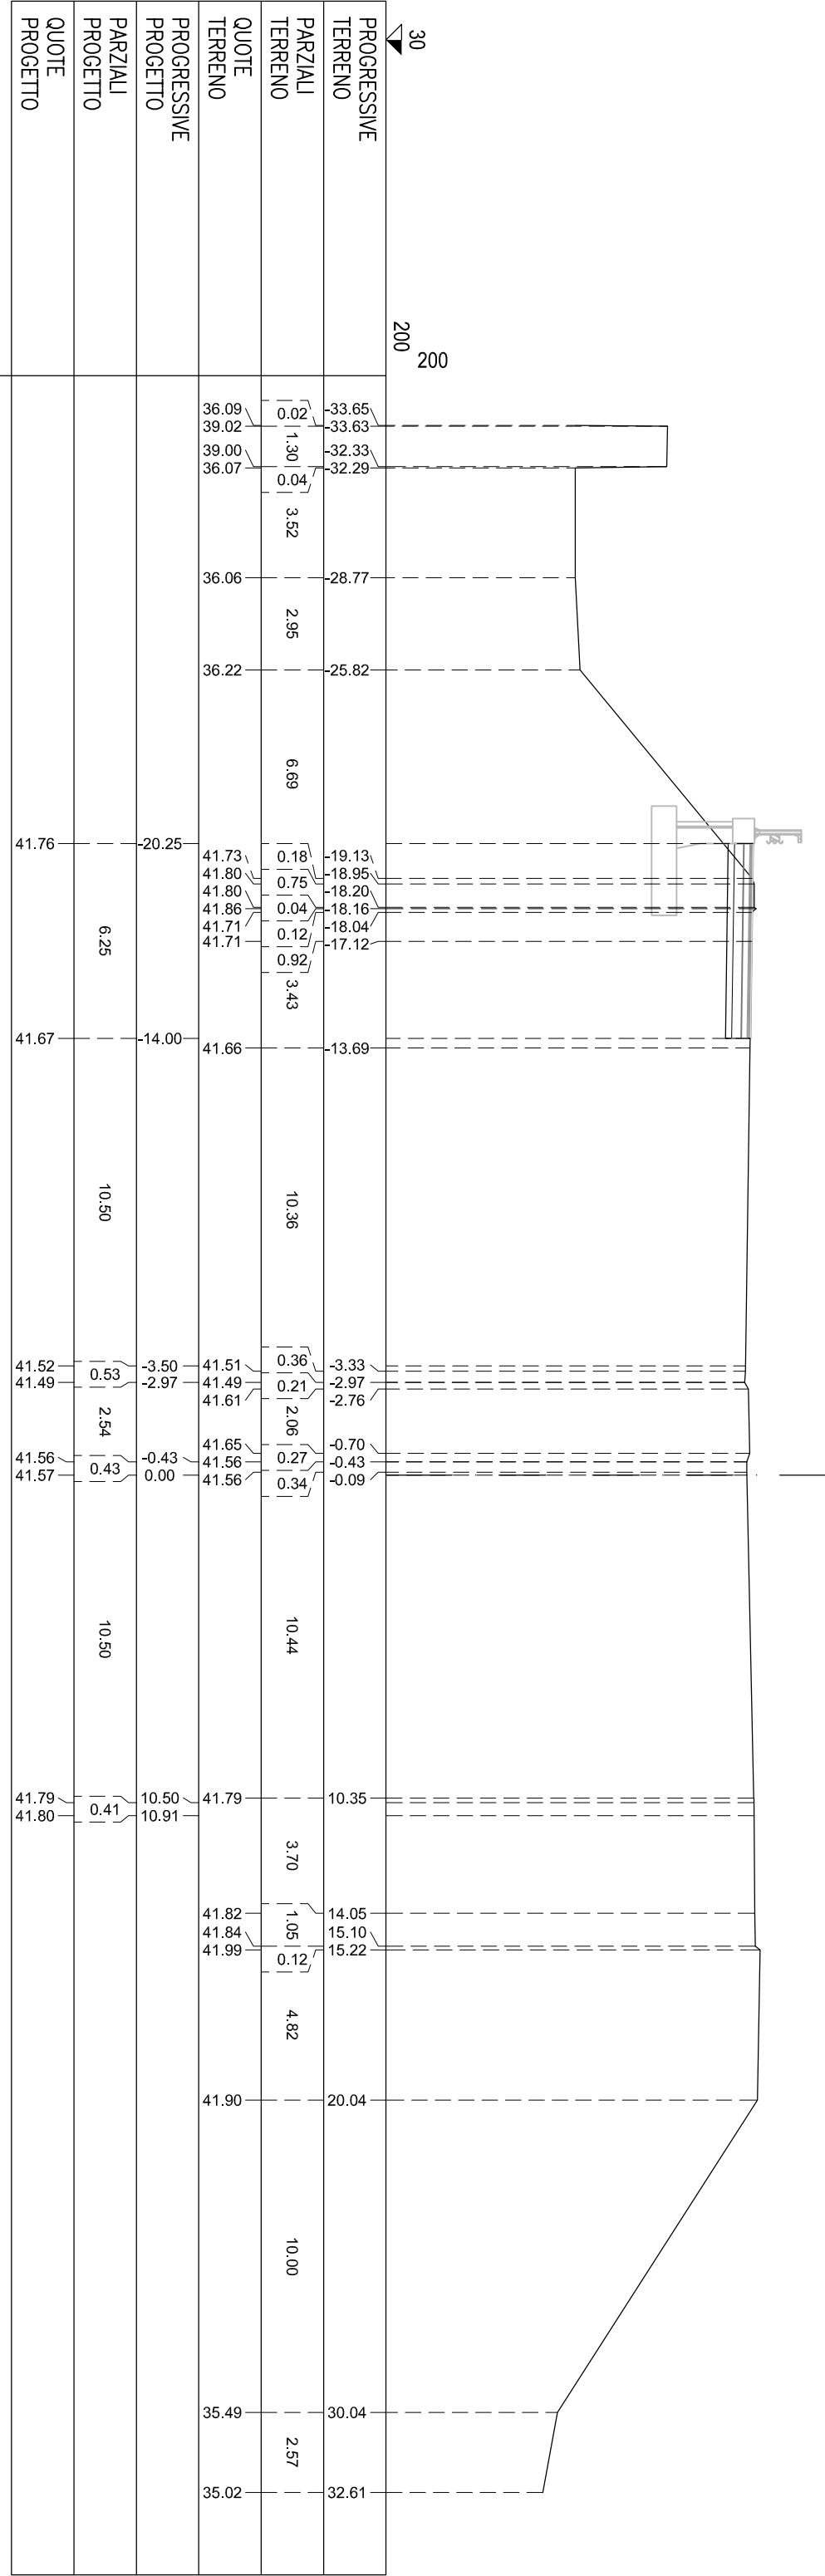


NA BINDER	m ²	0.25
NB BASE	m ²	1.03
NC MISTO CEMENTATO	m ²	1.53
ND STABILIZZATO	m ²	1.02
NS STERRO	m ²	4.18
nh DOMOLIZIONE PAV.	m	5.11
ni COMPATT. IN TRINCEA	m	5.11
nu USURA DRENANTE	m	5.11

SEZIONE A-85
PROGRESSIVA 14520.00

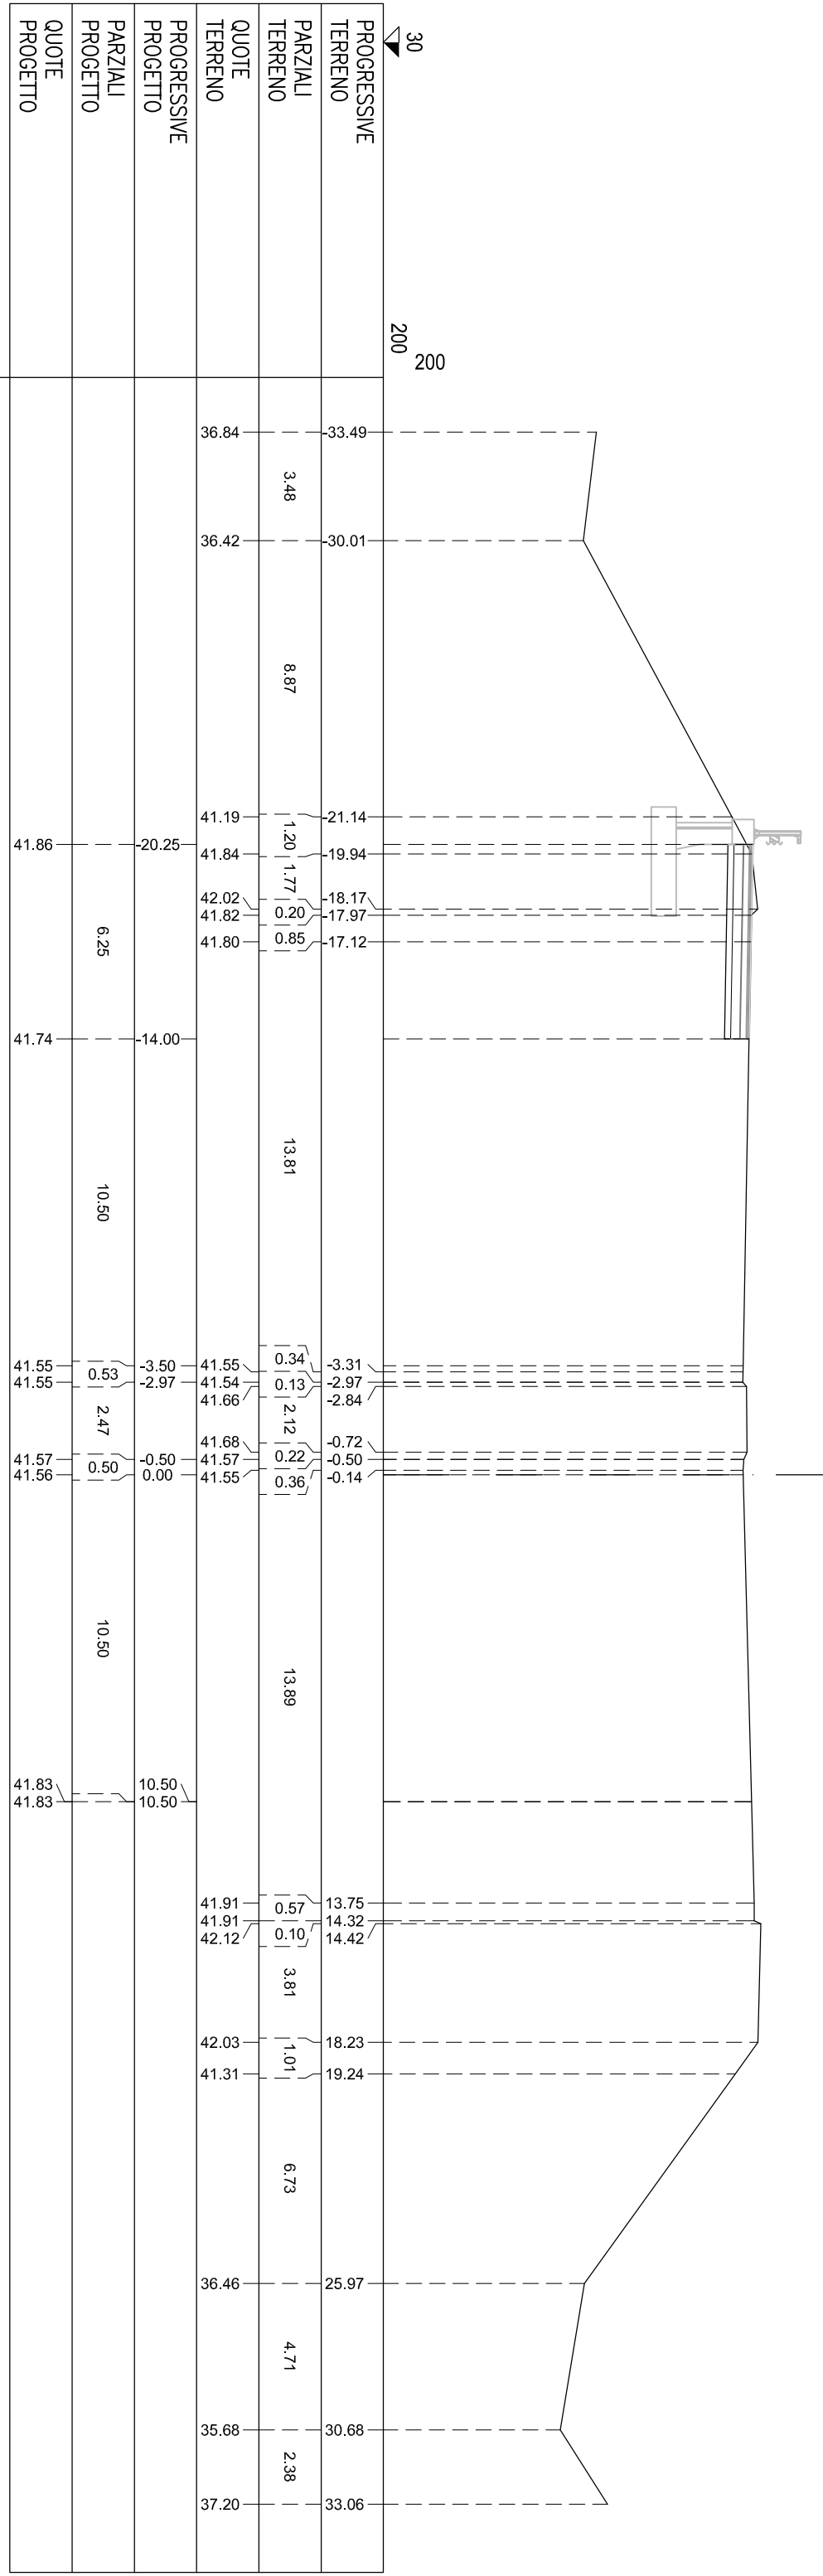


NA BINDER	m²	0.31
NB BASE	m²	1.30
NC MISTO CEMENTATO	m²	1.99
ND STABILIZZATO	m²	1.40
NG SCAVO GRADONATURA	m²	1.64
NL RILAVATO ARGINELLO	m²	0.83
NR RILEVATO	m²	4.24
NS STERRO	m²	5.59
SA BINDER	m²	0.32
SB BASE	m²	1.30
SC MISTO CEMENTATO	m²	2.00
SD STABILIZZATO	m²	1.40
SL RILEVATO ARGINELLO	m²	0.80
SR RILEVATO	m²	4.23
SS STERRO	m²	5.76
SV VEGETALE IN RILEVATO	m²	2.06
ng GRADONATURA	m	7.70
nh DOMOLIZIONE PAV.	m	6.25
ni IDROSEMINA	m	9.42
no CORDOLO CLS (ML)	m	0.59
ns SCOTICO	m	8.00
nt COMPATT. IN TRINCEA	m	6.50
nu USURA DRENANTE	m	6.25
sh DEMOLIZIONE PAV.	m	6.25
sl IDROSEMINA	m	10.37
so CORDOLO CLS (ML)	m	0.99
ss SCOTICO	m	9.49
st COMPATT. IN TRINCEA	m	8.30
su USURA DRENANTE	m	6.25

SEZIONE A-86
PROGRESSIVA 14540.00

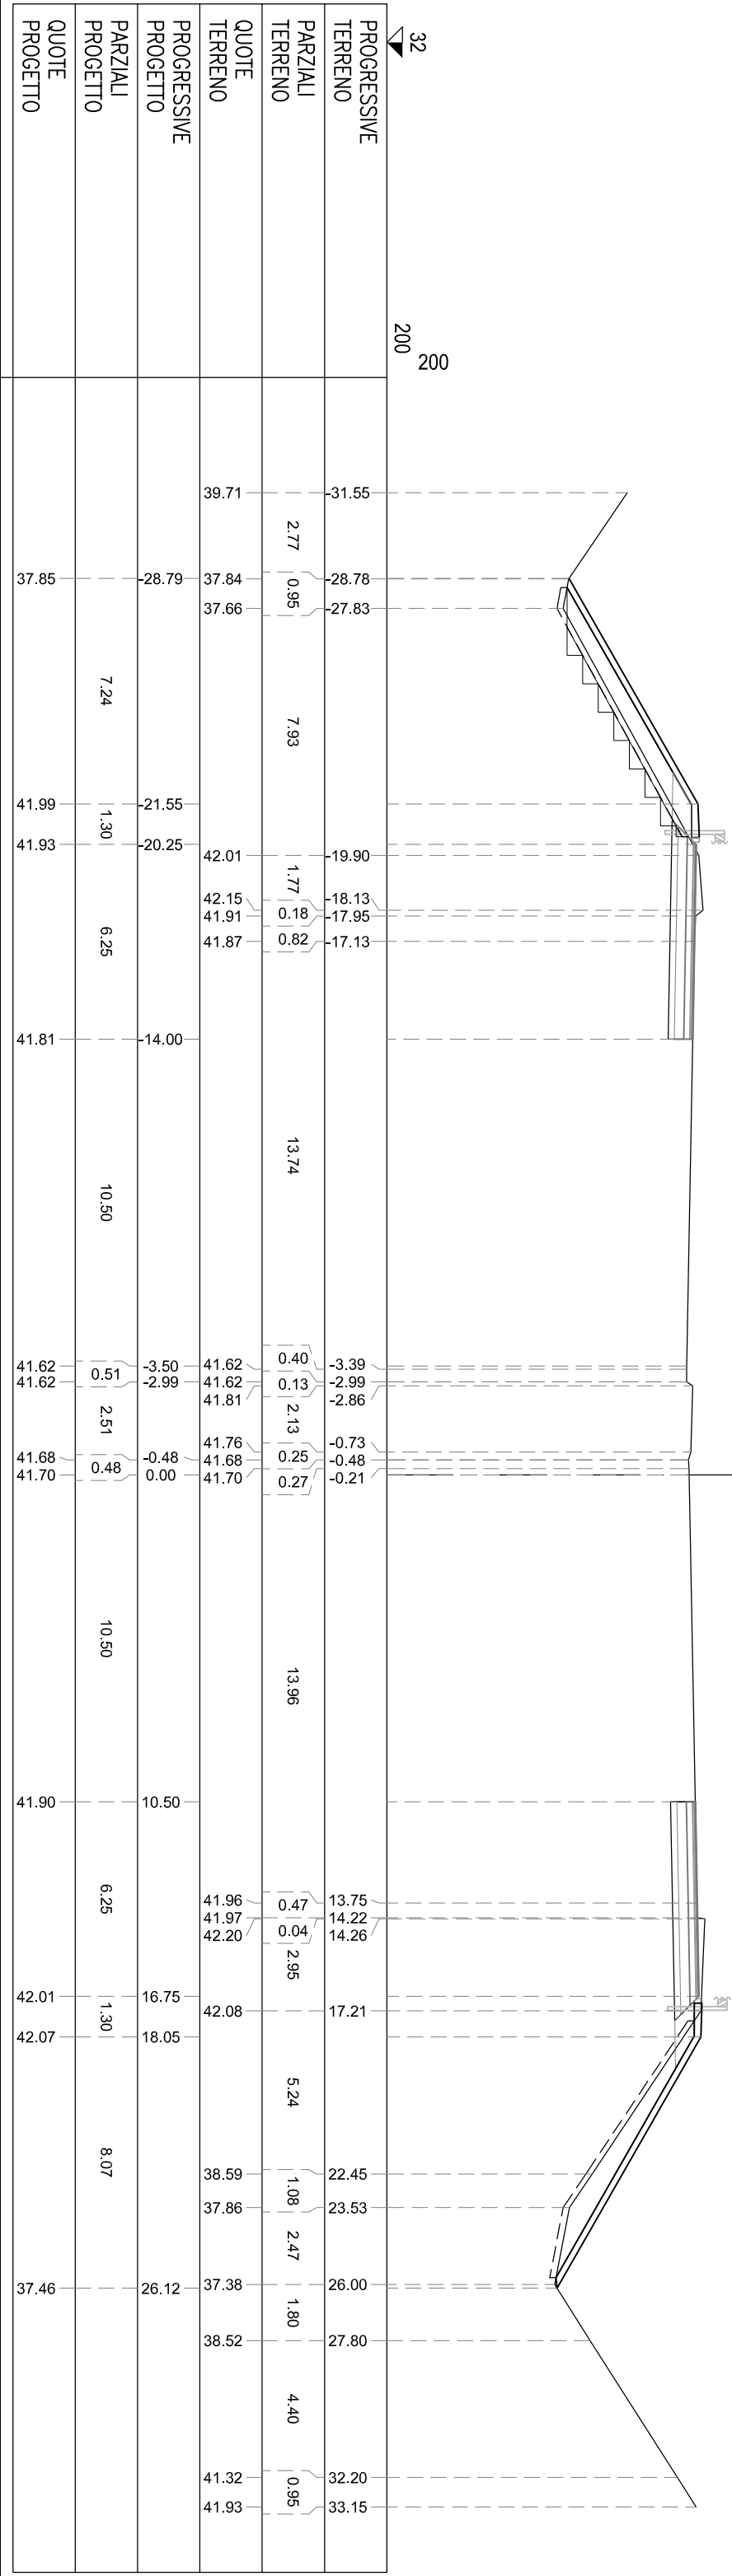


NA BINDER	m²	0.32
NB BASE	m²	1.26
NC MISTO CEMENTATO	m²	2.03
ND STABILIZZATO	m²	1.39
NG SCAVO GRADONATURA	m²	0.86
NL RILAVATO ARGINELLO	m²	0.82
NR RILEVATO	m²	1.88
NS STERRO	m²	5.59
NV VEGETALE IN RILEVATO	m²	1.13
SA BINDER	m²	0.31
SB BASE	m²	1.30
SC MISTO CEMENTATO	m²	2.00
SD STABILIZZATO	m²	1.39
SL RILEVATO ARGINELLO	m²	0.82
SR RILEVATO	m²	0.75
SS STERRO	m²	5.96
SV VEGETALE IN RILEVATO	m²	1.29
ng GRADONATURA	m	4.05
nh DOMOLIZIONE PAV.	m	6.25
ni IDROSEMINA	m	5.51
no CORDOLO CLS (ML)	m	0.59
ns SCOTICO	m	4.67
nt COMPATT. IN TRINCEA	m	6.54
nu USURA DRENANTE	m	6.25
sh DEMOLIZIONE PAV.	m	6.25
si IDROSEMINA	m	6.37
so CORDOLO CLS (ML)	m	0.99
ss SCOTICO	m	5.26
st COMPATT. IN TRINCEA	m	8.63
su USURA DRENANTE	m	6.25

SEZIONE A-87
PROGRESSIVA 14560.00

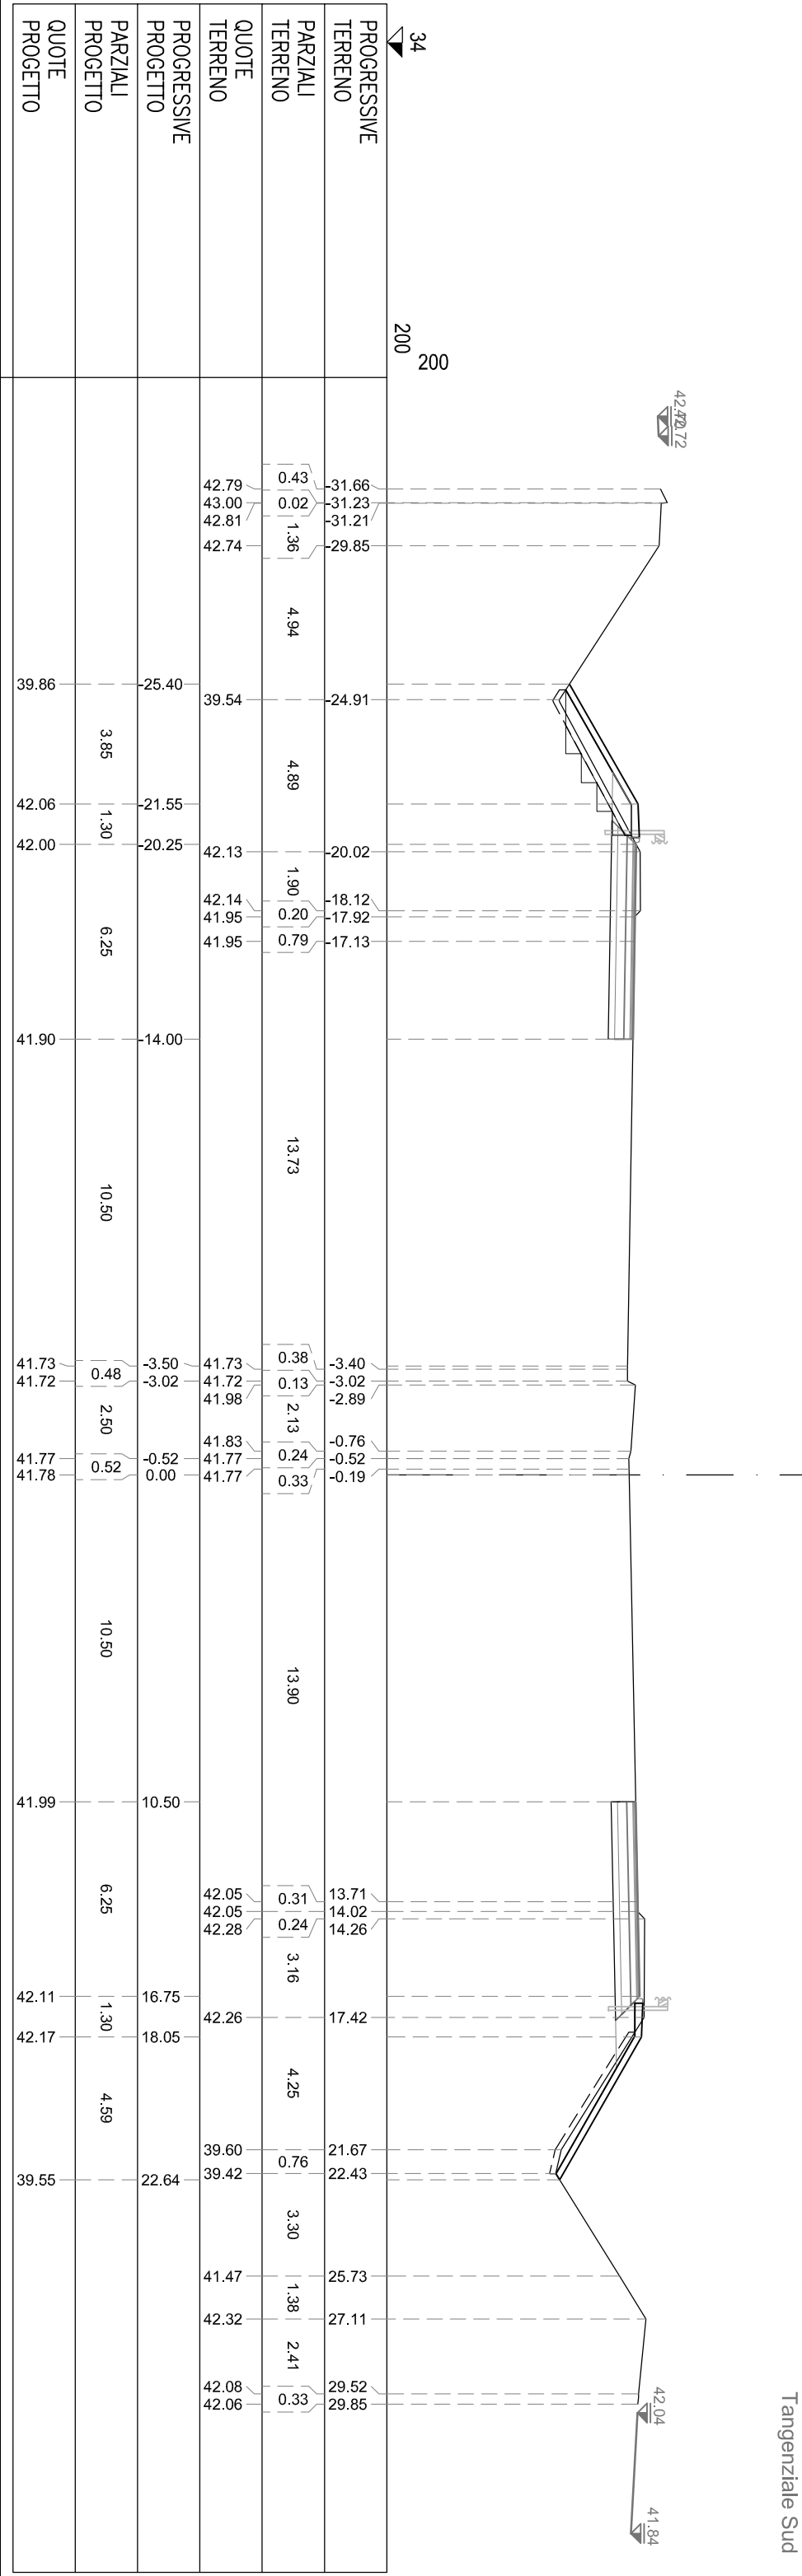


NA BINDER	m²	0.32
NB BASE	m²	1.29
NC MISTO CEMENTATO	m²	2.02
ND STABILIZZATO	m²	1.36
NL RILAVATO ARGINELLO	m²	0.81
NR RILEVATO	m²	0.56
NS STERRO	m²	5.65
SA BINDER	m²	0.32
SB BASE	m²	1.26
SC MISTO CEMENTATO	m²	2.03
SD STABILIZZATO	m²	1.36
SL RILEVATO ARGINELLO	m²	0.82
SS STERRO	m²	6.04
SV VEGETALE IN RILEVATO	m²	0.26
mh DOMOLIZIONE PAV.	m	6.25
nl IDROSEMINA	m	2.38
no CORDOLO CLS (ML)	m	0.59
ns SCOTICO	m	1.85
nt COMPATT. IN TRINCEA	m	6.62
nu USURA DRENANTE	m	6.25
sn DEMOLIZIONE PAV.	m	6.25
sl IDROSEMINA	m	1.46
so CORDOLO CLS (ML)	m	0.99
st COMPATT. IN TRINCEA	m	8.93
su USURA DRENANTE	m	6.25

SEZIONE A-88
PROGRESSIVA 14580.00

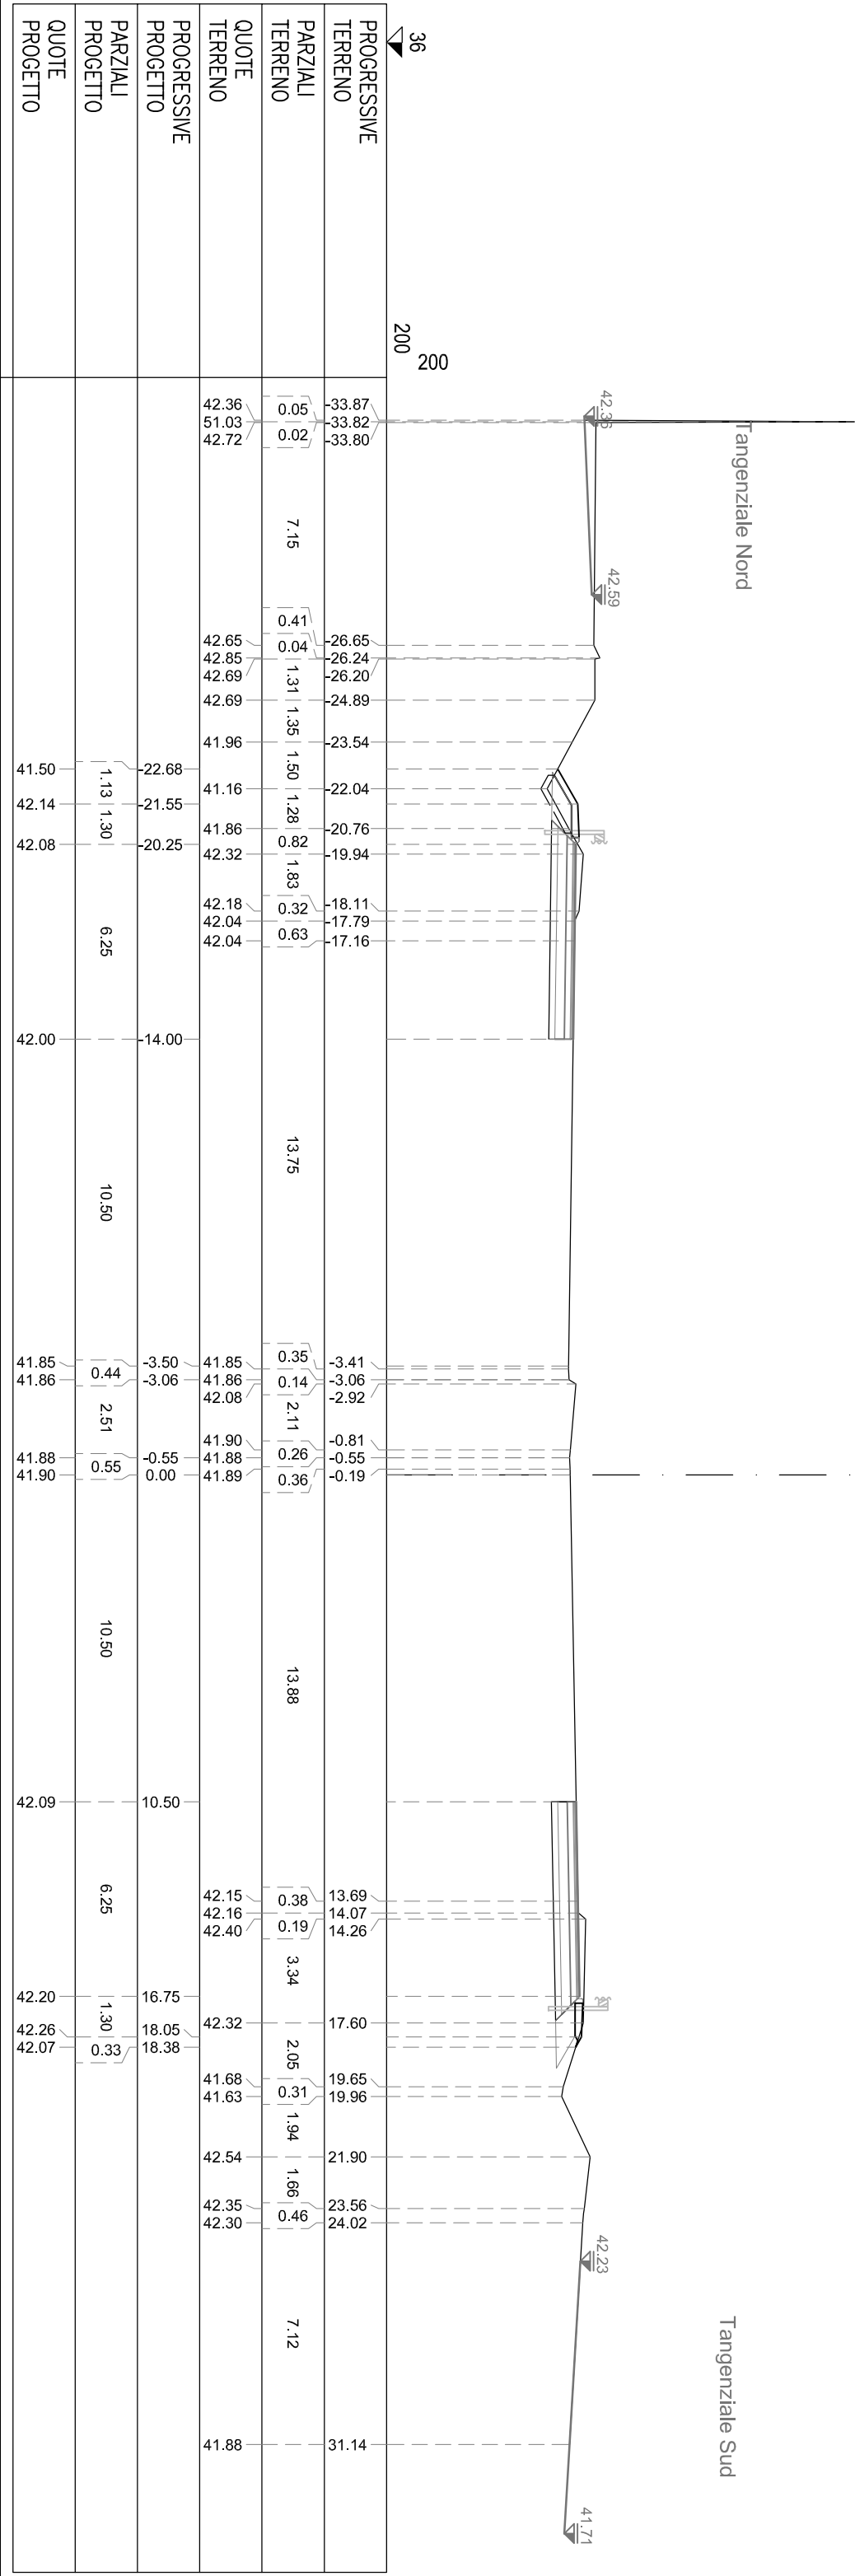

NA BINDER	m²	0.29
NB BASE	m²	1.16
NC MISTO CEMENTATO	m²	1.84
ND STABILIZZATO	m²	1.29
NL RILAVATO ARGINELLO	m²	0.83
NS STERRO	m²	6.09
SA BINDER	m²	0.28
SB BASE	m²	1.30
SC MISTO CEMENTATO	m²	2.00
SD STABILIZZATO	m²	1.39
SL RILEVATO ARGINELLO	m²	0.82
SS STERRO	m²	6.28
SV VEGETALE IN RILEVATO	m²	0.32
nh DOMOLIZIONE PAV.	m	5.68
ni IDROSEMINA	m	1.78
no CORDOLO CLS (ML)	m	0.39
ni COMPATT. IN TRINCEA	m	9.36
nu USURA DRENANTE	m	5.68
sh DEMOLIZIONE PAV.	m	6.25
si IDROSEMINA	m	1.36
so CORDOLO CLS (ML)	m	0.99
si COMPATT. IN TRINCEA	m	9.36
su USURA DRENANTE	m	6.25

SEZIONE A-89
PROGRESSIVA 14600.00

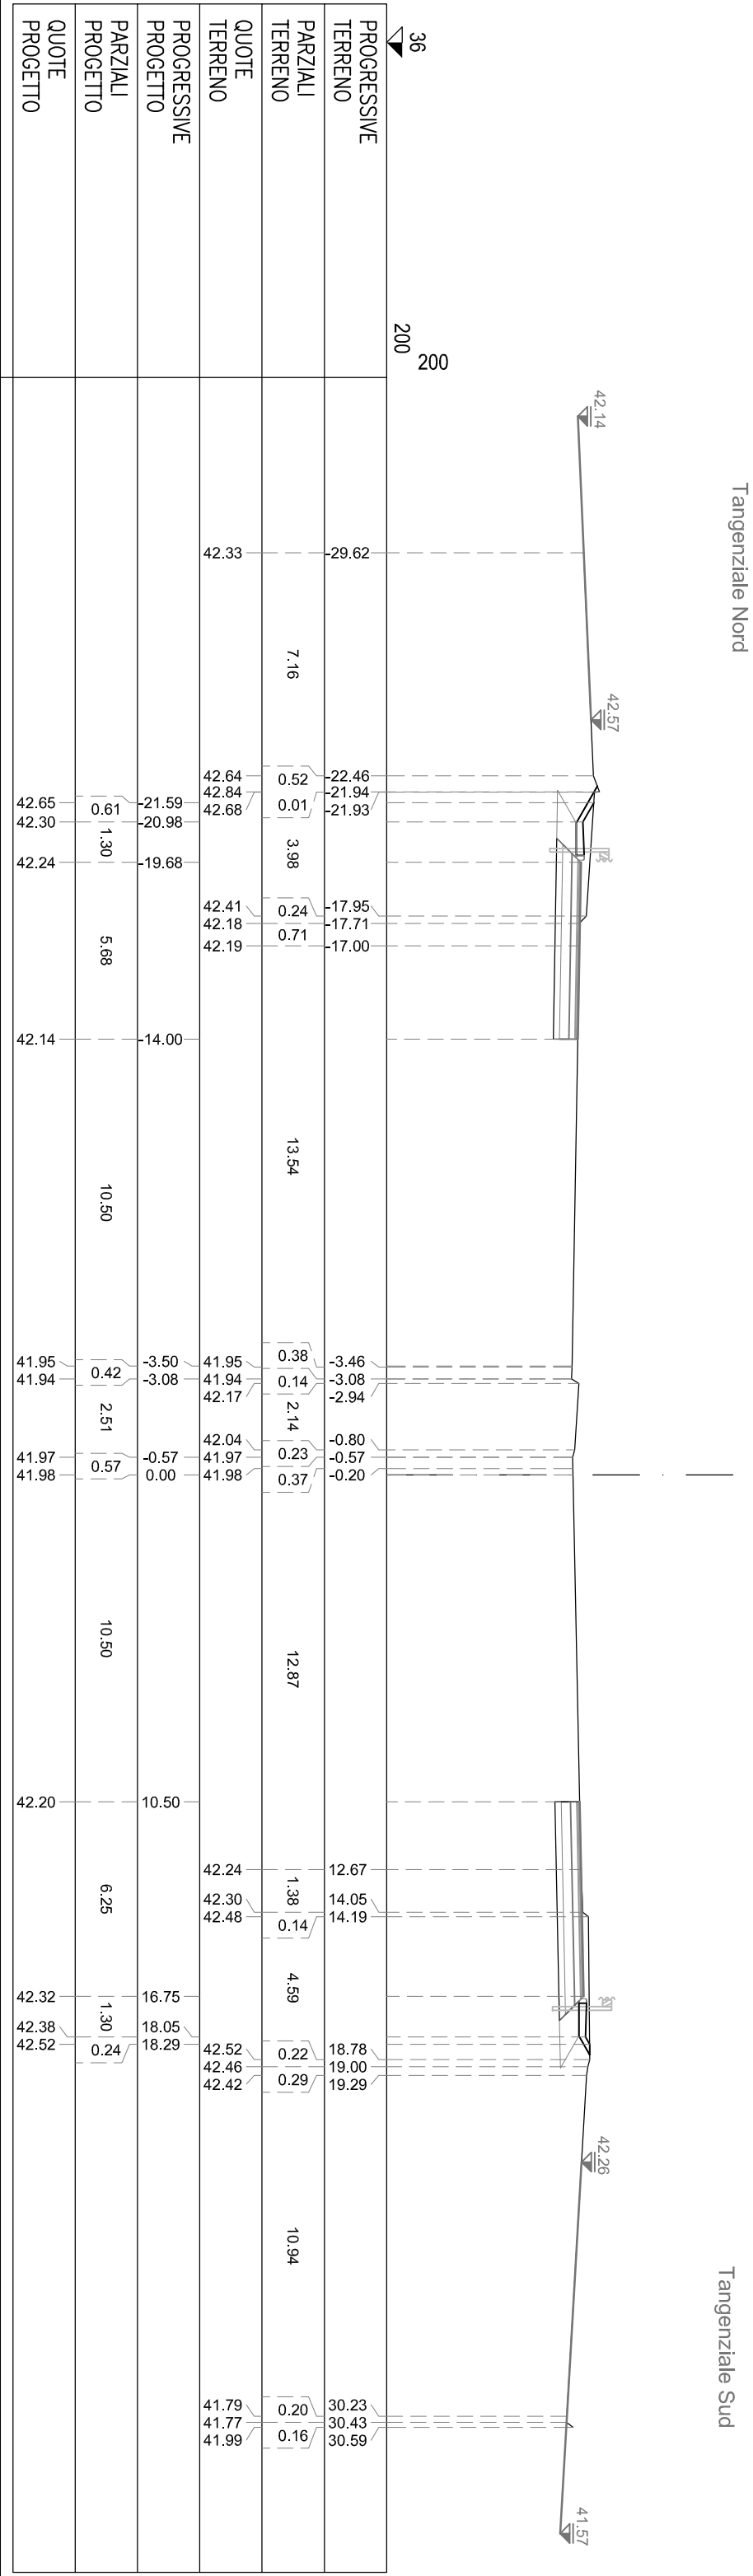

NA BINDER	m²	0.24
NB BASE	m²	0.96
NC MISTO CEMENTATO	m²	1.45
ND STABILIZZATO	m²	0.96
NS STERRO	m²	4.28
SA BINDER	m²	0.31
SB BASE	m²	1.25
SC MISTO CEMENTATO	m²	1.88
SD STABILIZZATO	m²	1.25
SS STERRO	m²	5.23
nn DOMOLIZIONE PAV.	m	4.81
nt COMPATT. IN TRINCEA	m	4.81
nu USURA DRENANTE	m	4.81
sn DEMOLIZIONE PAV.	m	6.25
sf COMPATT. IN TRINCEA	m	6.25
su USURA DRENANTE	m	6.25

SEZIONE A-90
PROGRESSIVA 14620.00


36	200	200
PROGRESSIVE TERRENO		
PARZIALI TERRENO		
QUOTE TERRENO		
PROGRESSIVE PROGETTO		
PARZIALI PROGETTO		
QUOTE PROGETTO		

Tangenziale Nord

Tangenziale Sud


NA BINDER	m²	0.16
NB BASE	m²	0.61
NC MISTO CEMENTATO	m²	0.93
ND STABILIZZATO	m²	0.61
NS STERRO	m²	2.88
SA BINDER	m²	0.31
SB BASE	m²	1.25
SC MISTO CEMENTATO	m²	1.87
SD STABILIZZATO	m²	1.25
SS STERRO	m²	5.32
nh DOMOLIZIONE PAV.	m	3.08
nt COMPATT. IN TRINCEA	m	3.08
nu USURA DRENANTE	m	3.08
sn DEMOLIZIONE PAV.	m	6.25
sf COMPATT. IN TRINCEA	m	6.25
su USURA DRENANTE	m	6.25

SEZIONE A-92
PROGRESSIVA 14660.00

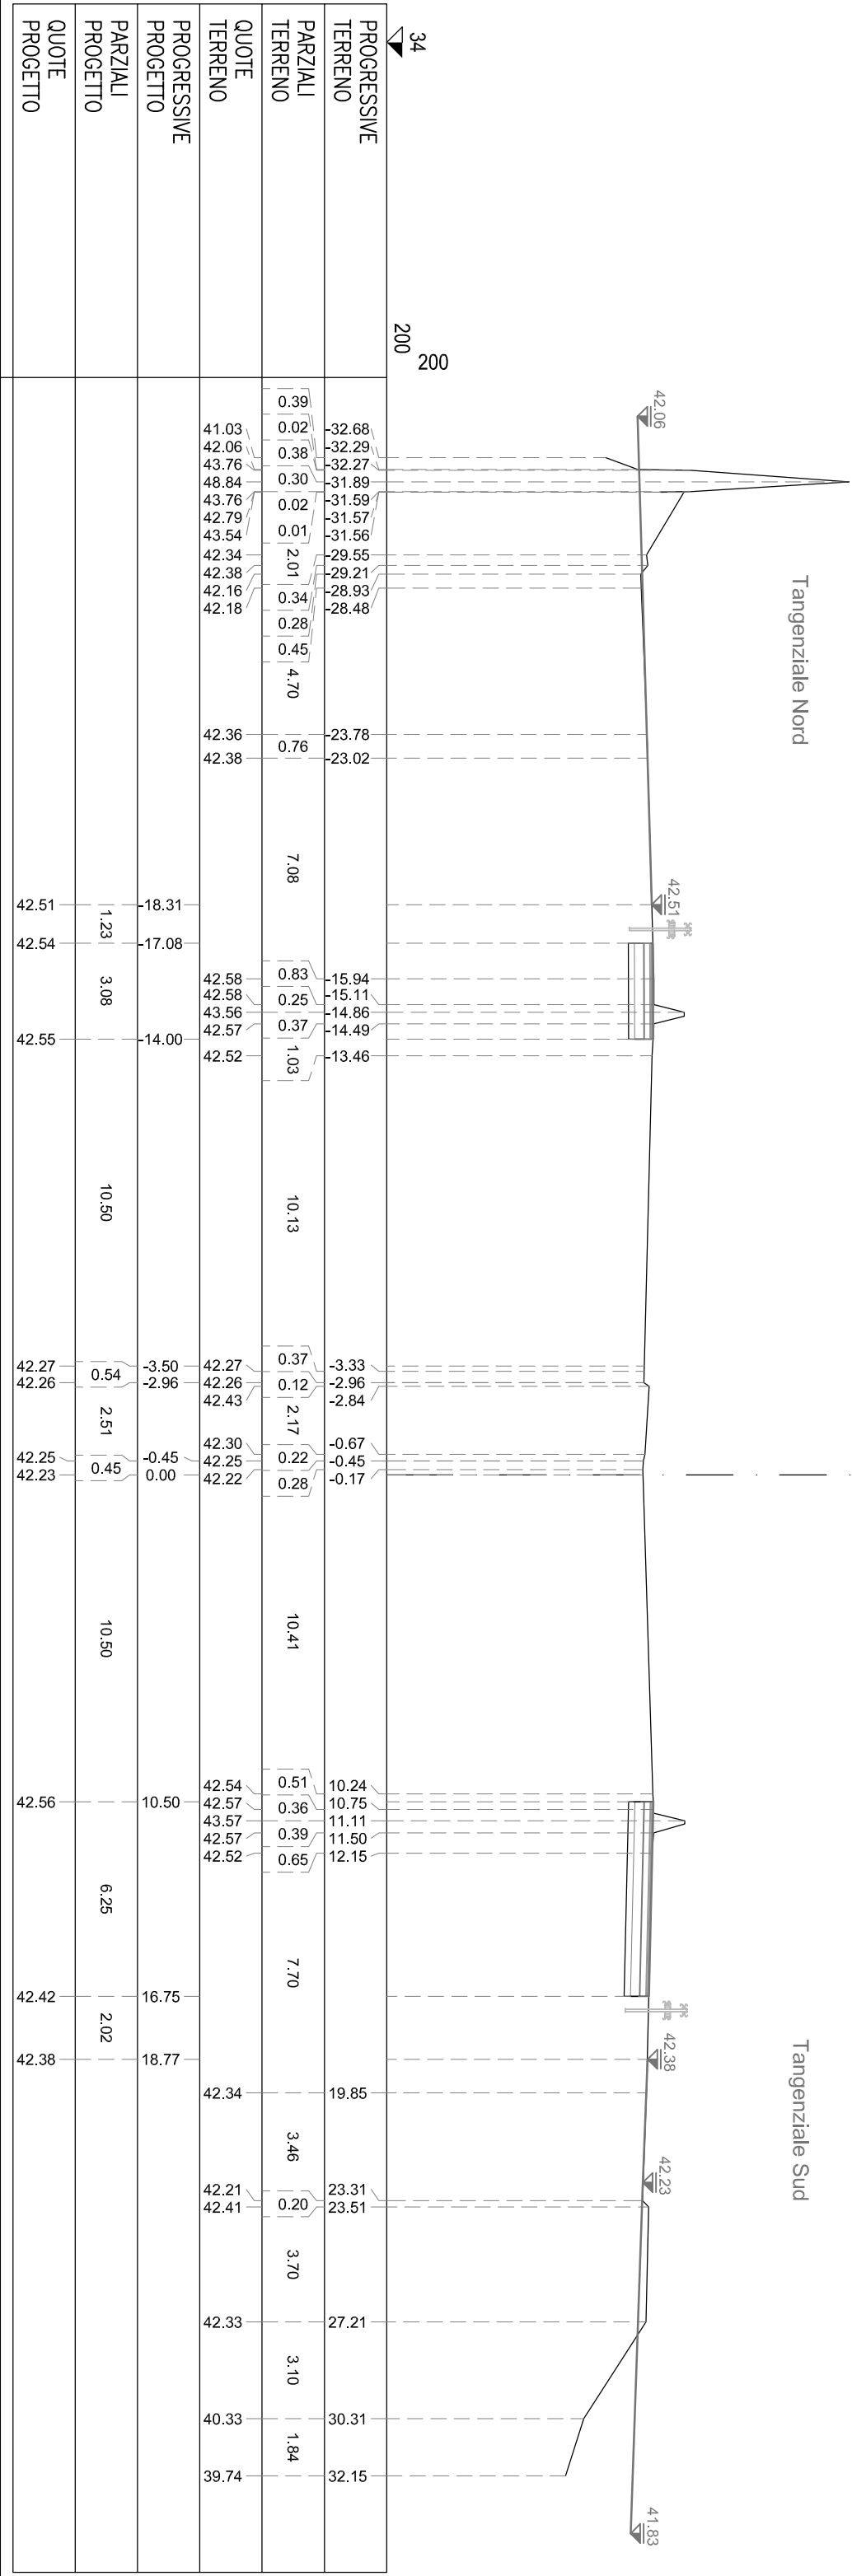


NA BINDER	m²	0.15
NB BASE	m²	0.60
NC MISTO CEMENTATO	m²	0.90
ND STABILIZZATO	m²	0.60
NS STERRO	m²	2.80
SA BINDER	m²	0.32
SB BASE	m²	1.25
SC MISTO CEMENTATO	m²	1.87
SD STABILIZZATO	m²	1.25
SS STERRO	m²	5.36
mh DOMOLIZIONE PAV.	m	3.00
nt COMPATT. IN TRINCEA	m	3.00
nu USURA DRENANTE	m	3.00
sn DEMOLIZIONE PAV.	m	6.25
sf COMPATT. IN TRINCEA	m	6.25
su USURA DRENANTE	m	6.25

SEZIONE A-93
PROGRESSIVA 14680.00

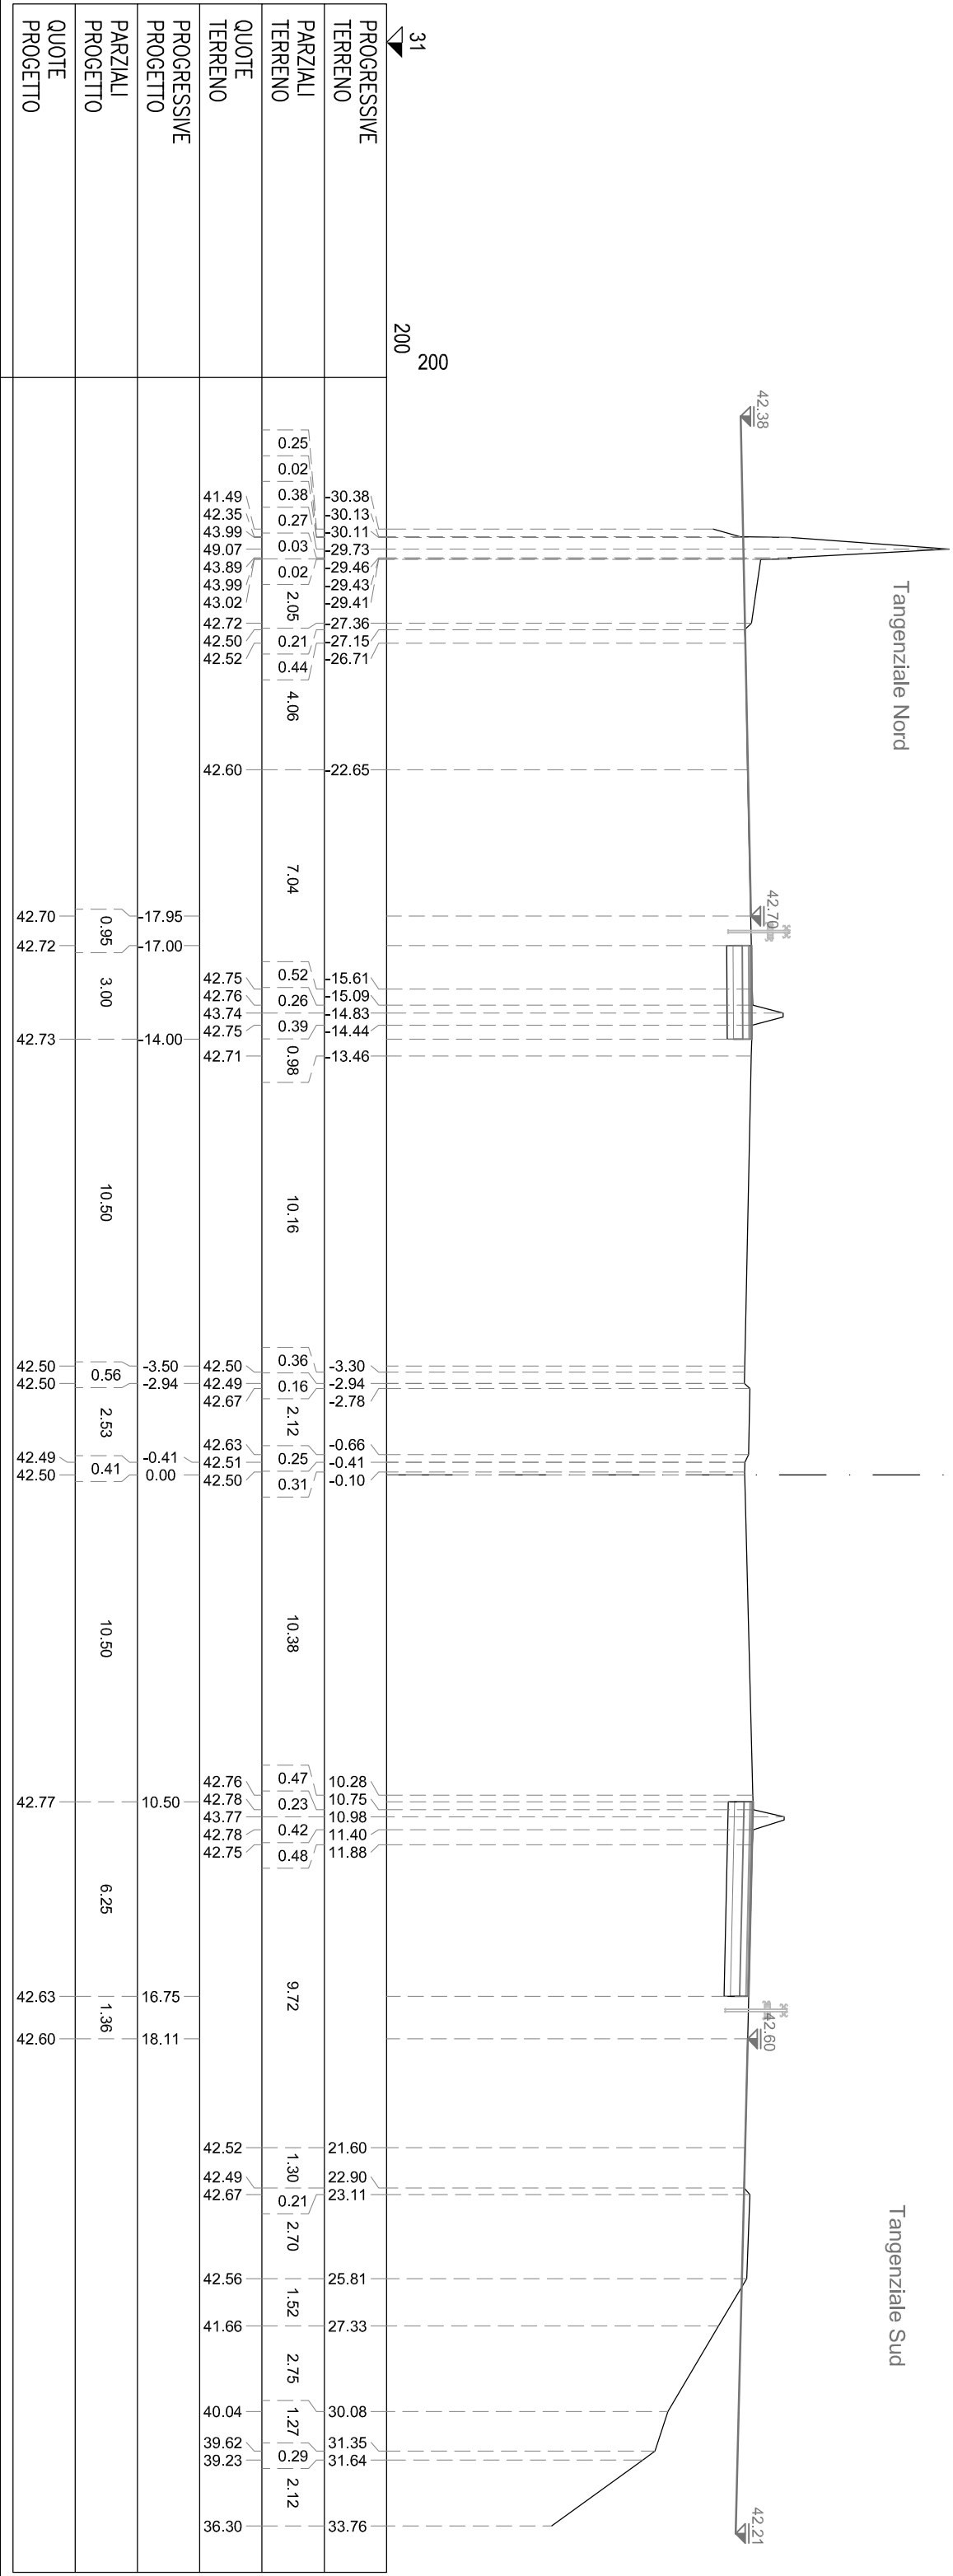


NA BINDER	m²	0.15
NB BASE	m²	0.60
NC MISTO CEMENTATO	m²	0.90
ND STABILIZZATO	m²	0.60
NS STERRO	m²	2.81
SA BINDER	m²	0.29
SB BASE	m²	1.18
SC MISTO CEMENTATO	m²	1.78
SD STABILIZZATO	m²	1.18
SS STERRO	m²	5.07
nh DOMOLIZIONE PAV.	m	3.00
nt COMPATT. IN TRINCEA	m	3.00
nu USURA DRENANTE	m	3.00
sn DEMOLIZIONE PAV.	m	5.91
st COMPATT. IN TRINCEA	m	5.91
su USURA DRENANTE	m	5.91

SEZIONE A-94
PROGRESSIVA 14700.00

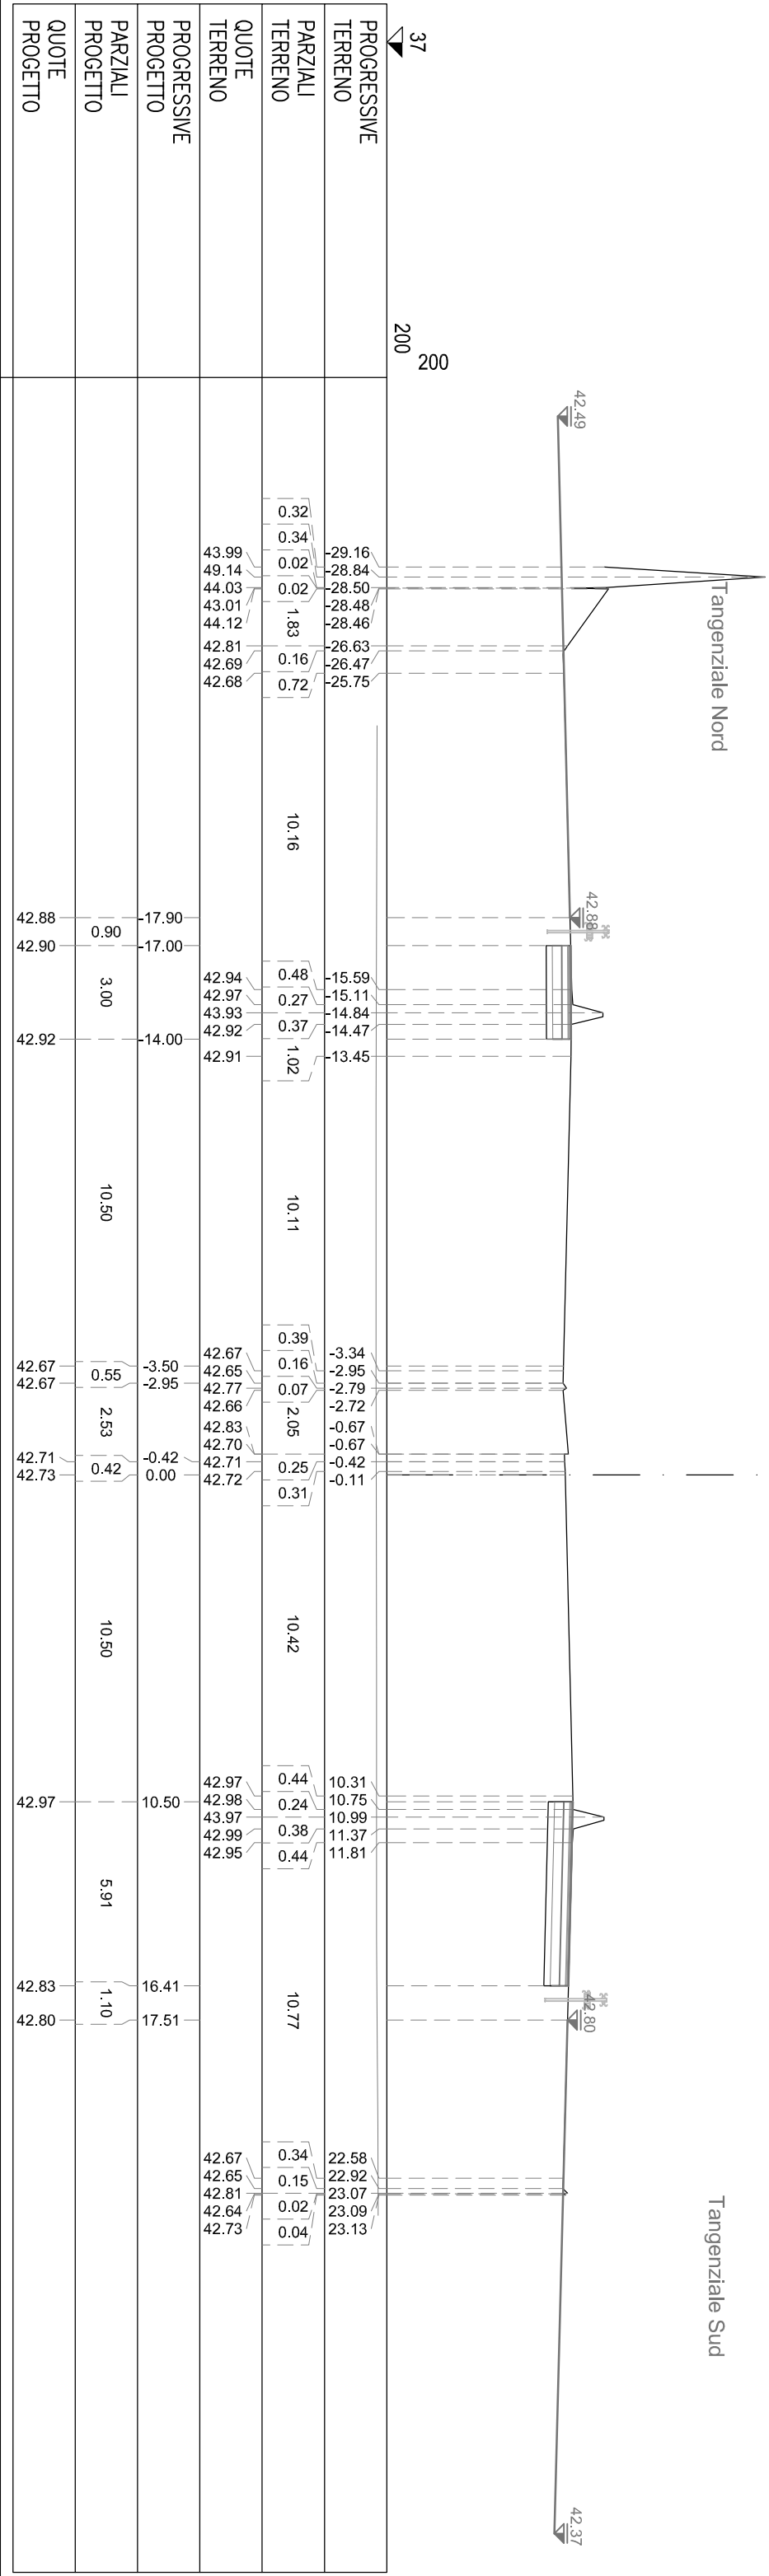


NA BINDER	m²	0.15
NB BASE	m²	0.60
NC MISTO CEMENTATO	m²	0.90
ND STABILIZZATO	m²	0.60
NS STERRO	m²	2.78
SA BINDER	m²	0.25
SB BASE	m²	1.01
SC MISTO CEMENTATO	m²	1.51
SD STABILIZZATO	m²	1.01
SS STERRO	m²	4.41
nh DOMOLIZIONE PAV.	m	3.00
nt COMPATT. IN TRINCEA	m	3.00
nu USURA DRENANTE	m	3.00
sn DEMOLIZIONE PAV.	m	5.04
st COMPATT. IN TRINCEA	m	5.04
su USURA DRENANTE	m	5.04

SEZIONE A-95
PROGRESSIVA 14720.00

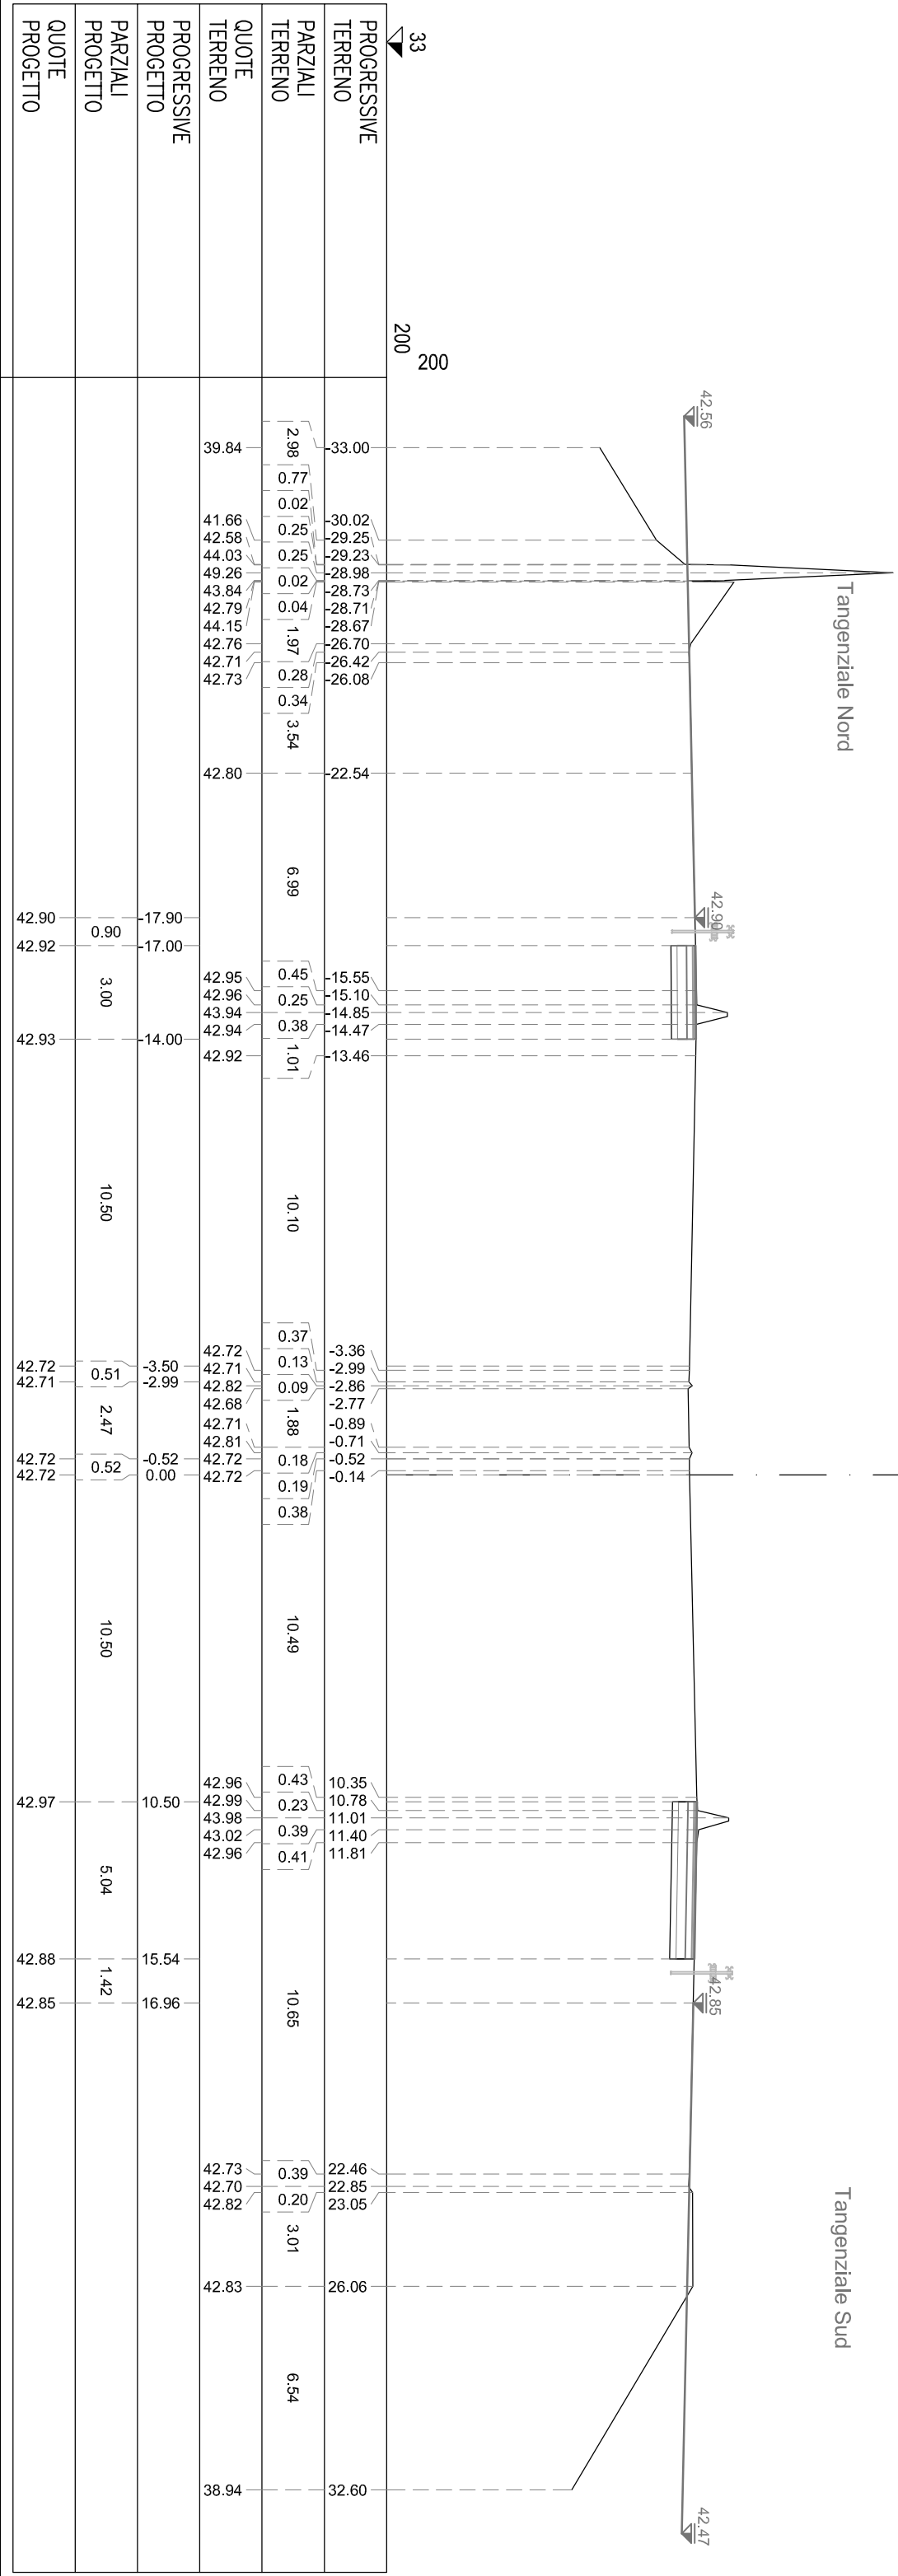


NA BINDER	m²	0.15
NB BASE	m²	0.60
NC MISTO CEMENTATO	m²	0.90
ND STABILIZZATO	m²	0.60
NS STERRO	m²	2.78
SA BINDER	m²	0.21
SB BASE	m²	0.84
SC MISTO CEMENTATO	m²	1.25
SD STABILIZZATO	m²	0.84
SS STERRO	m²	3.71
nh DOMOLIZIONE PAV.	m	3.00
nt COMPATT. IN TRINCEA	m	3.00
nu USURA DRENANTE	m	3.00
sn DEMOLIZIONE PAV.	m	4.18
st COMPATT. IN TRINCEA	m	4.18
su USURA DRENANTE	m	4.18

SEZIONE A-96
PROGRESSIVA 14740.00

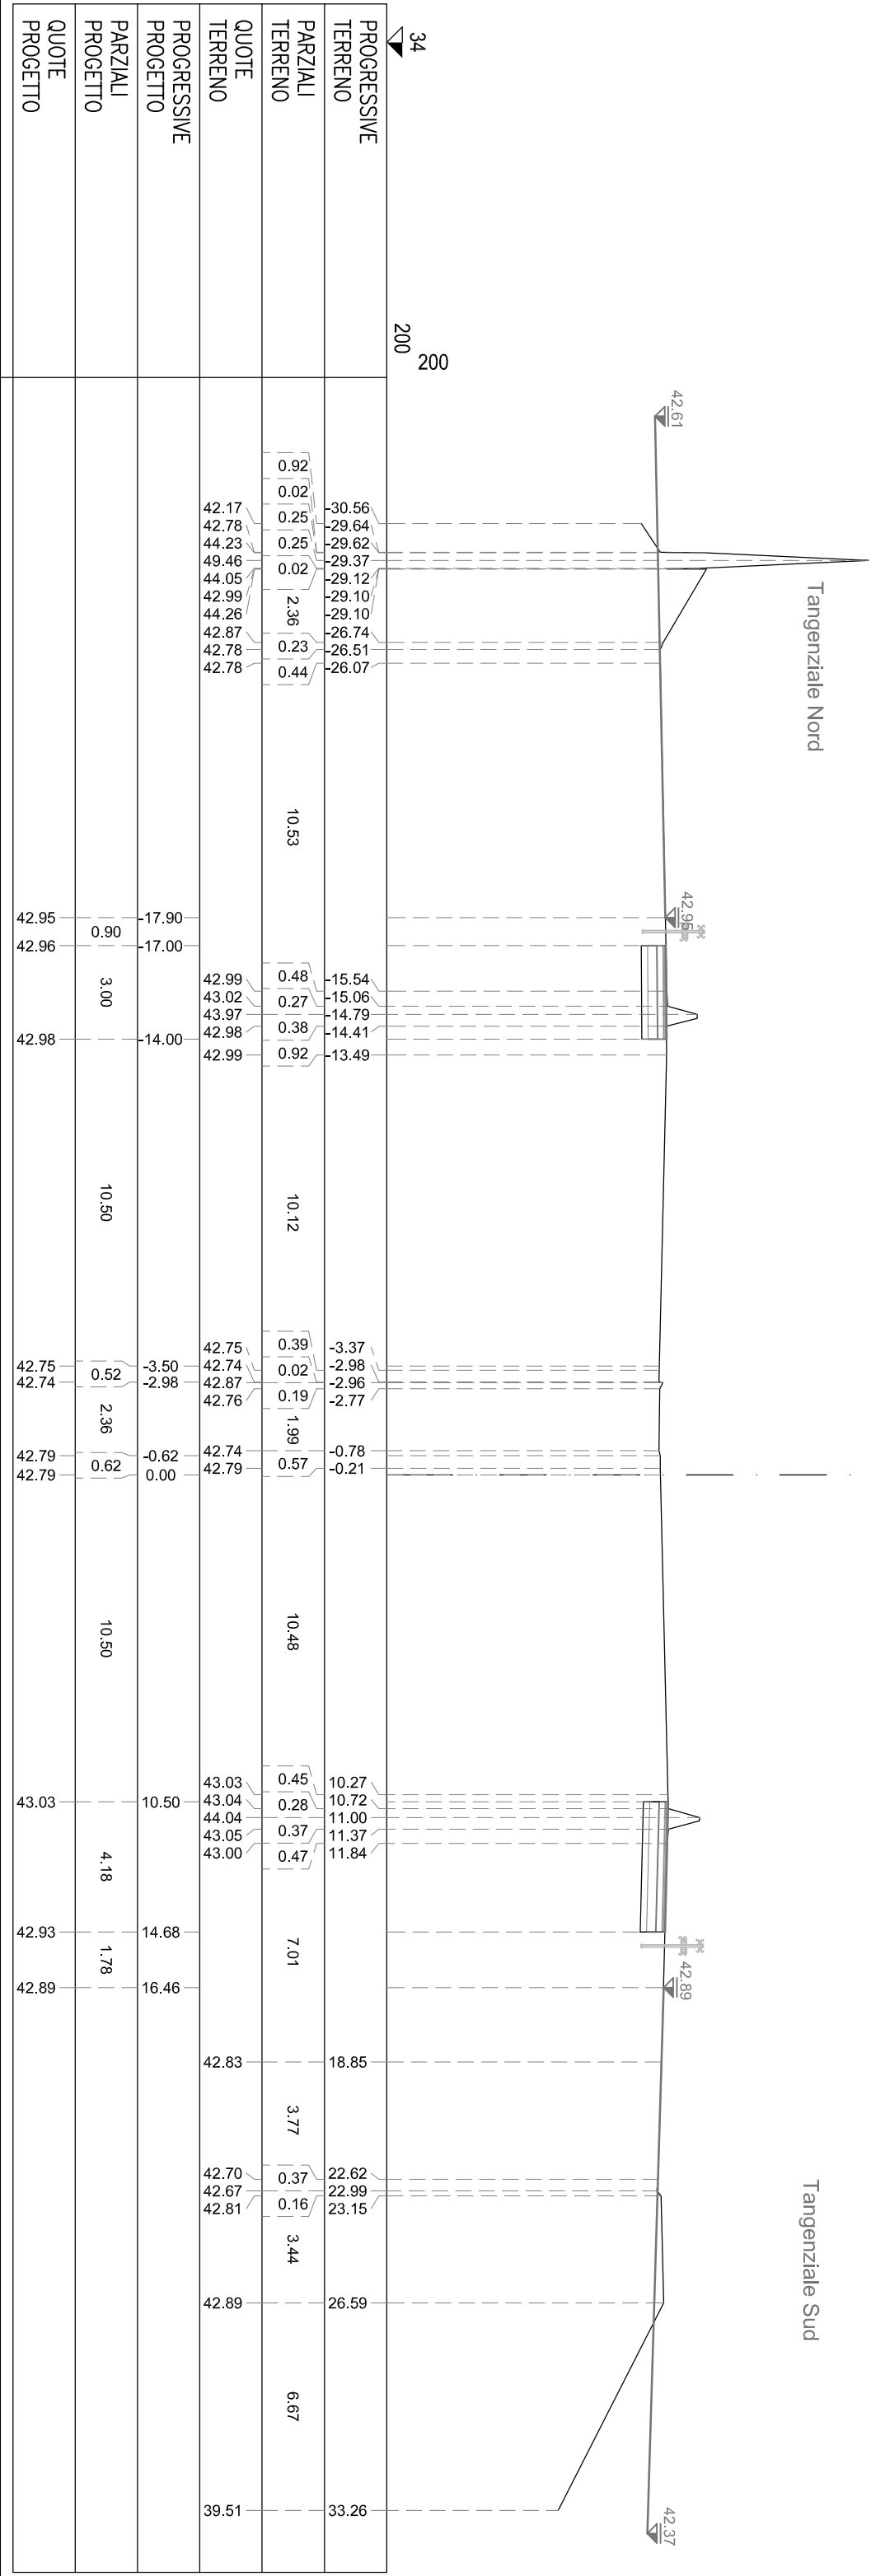


NA BINDER	m ²	0,15
NB BASE	m ²	0,60
NC MISTO CEMENTATO	m ²	0,90
ND STABILIZZATO	m ²	0,60
NS STERRO	m ²	2,56
SA BINDER	m ²	0,16
SB BASE	m ²	0,67
SC MISTO CEMENTATO	m ²	0,99
SD STABILIZZATO	m ²	0,66
SS STERRO	m ²	2,79
m DOMOLIZIONE PAV.	m	3,00
n COMPATT. IN TRINCEA	m	3,00
nu USURA DRENANTE	m	3,00
st DOMOLIZIONE PAV.	m	3,31
st COMPATT. IN TRINCEA	m	3,31
su USURA DRENANTE	m	3,31

SEZIONE A-97
PROGRESSIVA 14760.00

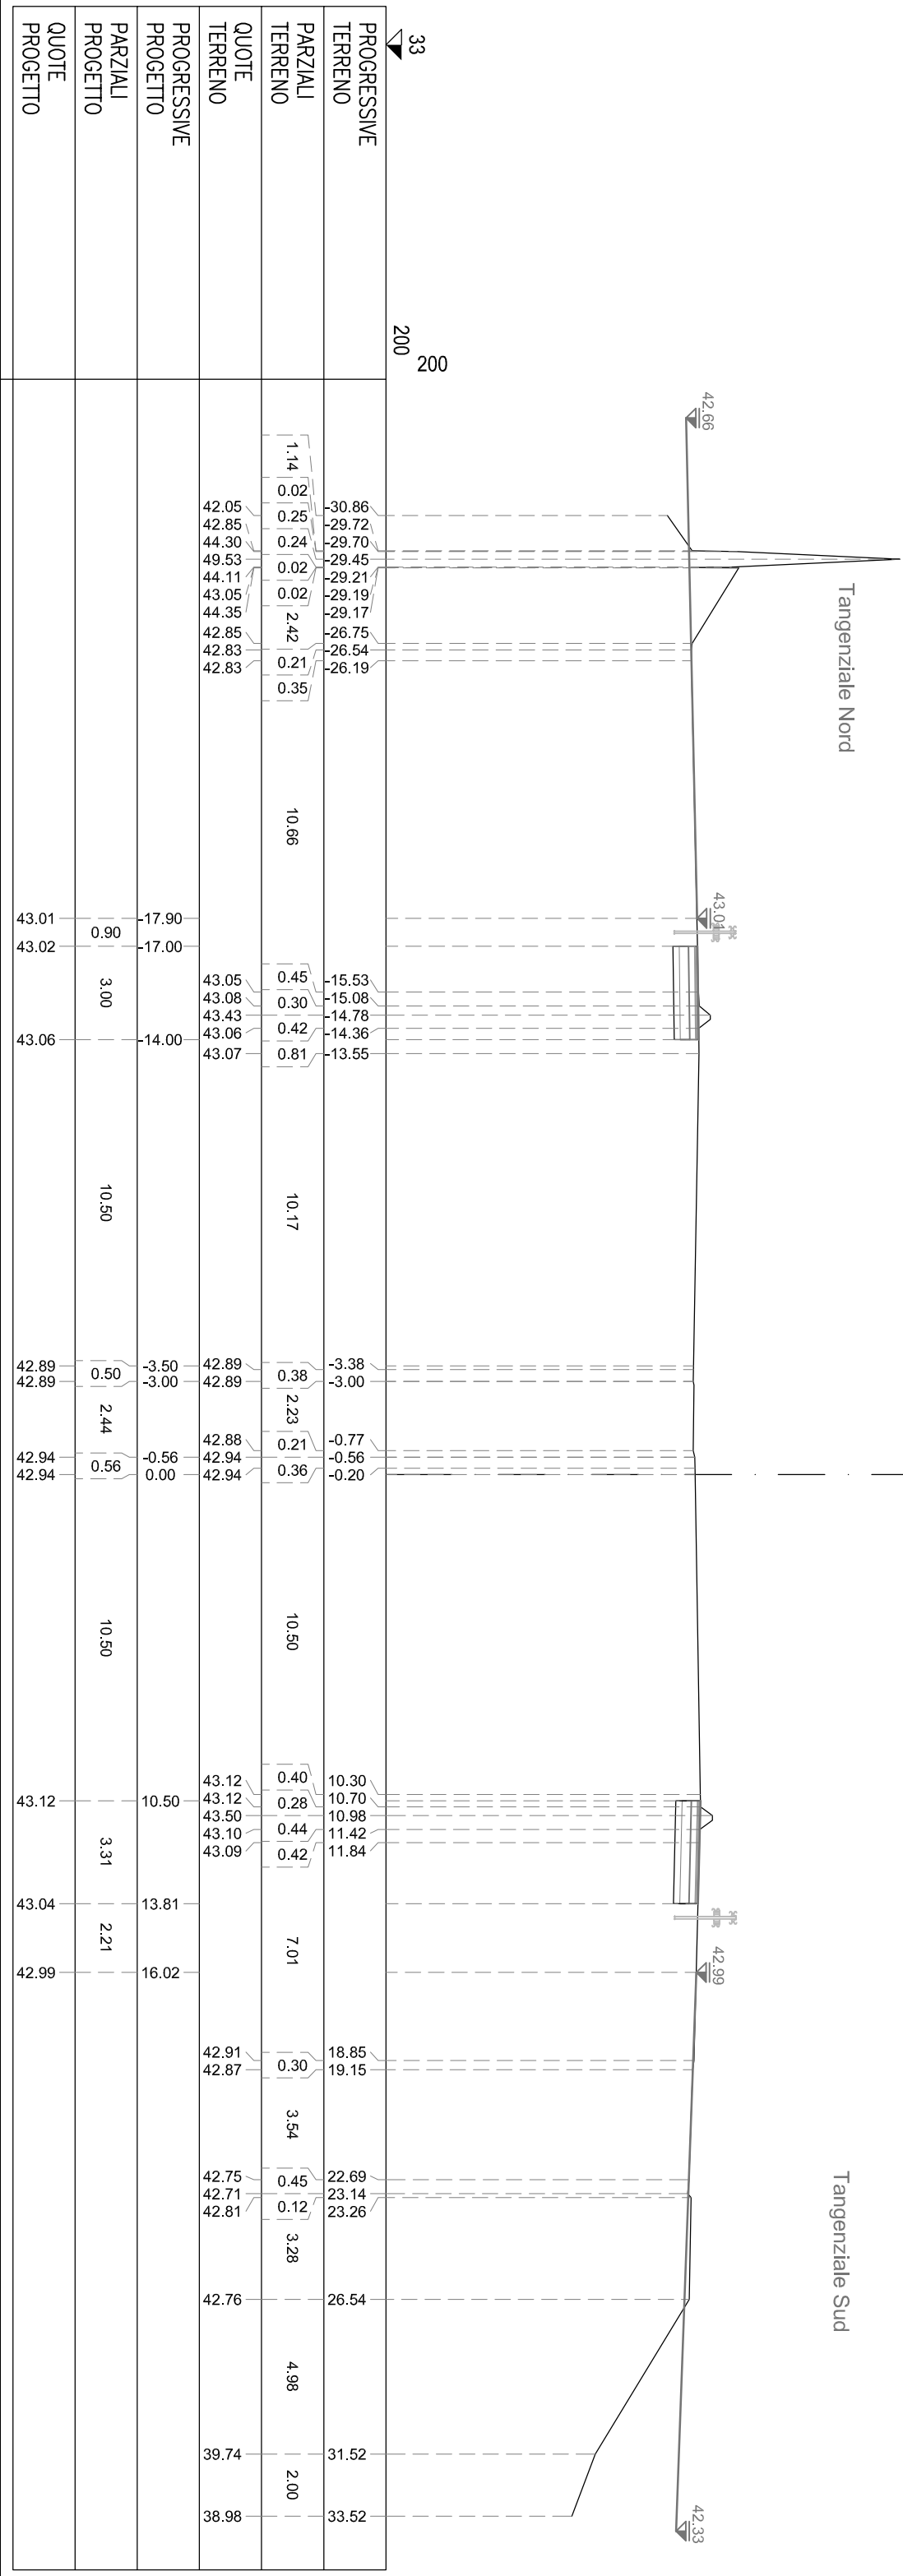

NA BINDER	m²	0.16
NB BASE	m²	0.59
NC MISTO CEMENTATO	m²	0.90
ND STABILIZZATO	m²	0.60
NS STERRO	m²	2.56
SA BINDER	m²	0.15
SB BASE	m²	0.60
SC MISTO CEMENTATO	m²	0.90
SD STABILIZZATO	m²	0.60
SS STERRO	m²	2.53
nh DOMOLIZIONE PAV.	m	3.00
nt COMPATT. IN TRINCEA	m	3.00
nu USURA DRENANTE	m	3.00
sn DEMOLIZIONE PAV.	m	3.00
st COMPATT. IN TRINCEA	m	3.00
su USURA DRENANTE	m	3.00


SEZIONE A-98
PROGRESSIVA 14780.00

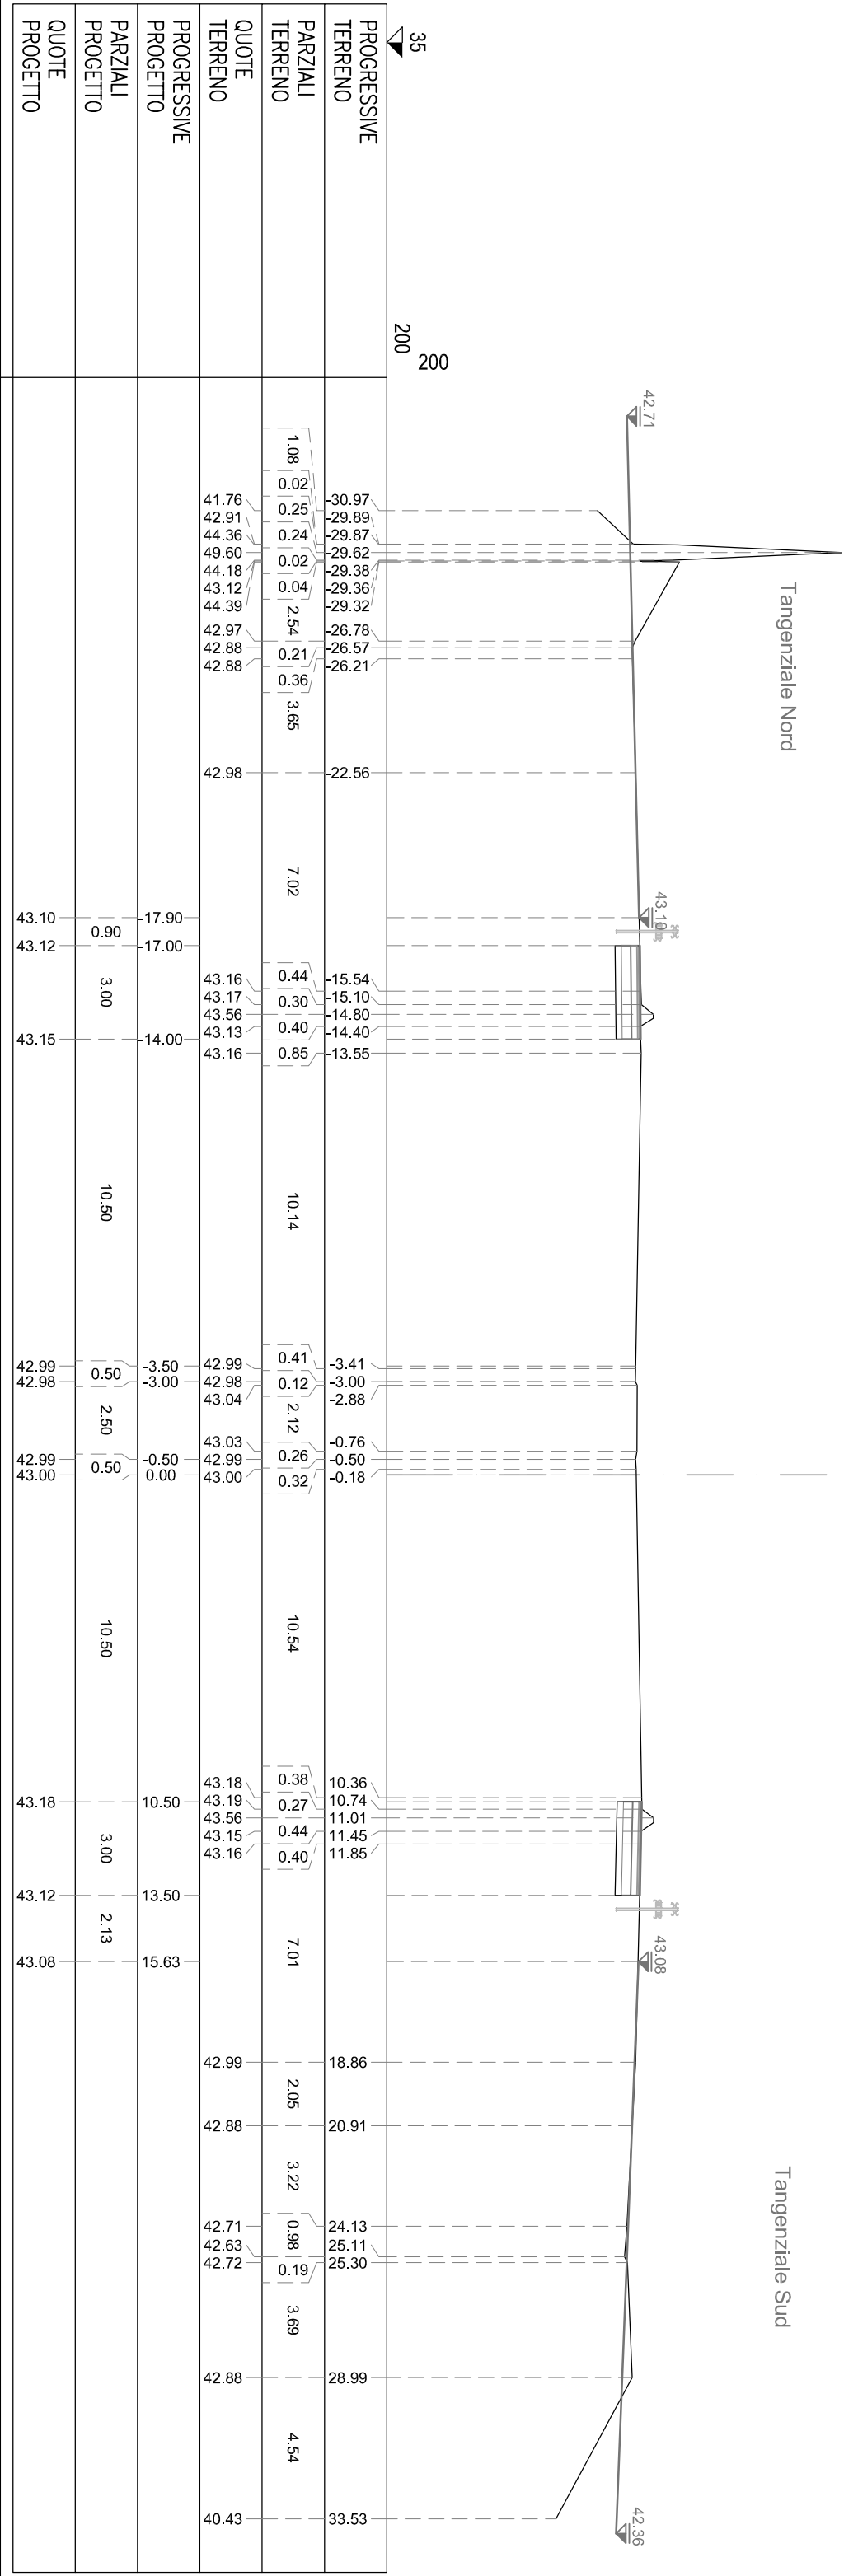

NA BINDER	m ²	0,15
NB BASE	m ²	0,60
NC MISTO CEMENTATO	m ²	0,90
ND STABILIZZATO	m ²	0,60
NS STERRO	m ²	2,76
SA BINDER	m ²	0,15
SB BASE	m ²	0,50
SC MISTO CEMENTATO	m ²	0,90
SD STABILIZZATO	m ²	0,60
SS STERRO	m ²	2,76
m DOMOLIZIONE PAV.	m	3,00
ni COMPATT. IN TRINCEA	m	3,00
nu USURA DRENANTE	m	3,00
st DOMOLIZIONE PAV.	m	3,00
st COMPATT. IN TRINCEA	m	3,00
su USURA DRENANTE	m	3,00

SEZIONE A-99

PROGRESSIVA 14980.00

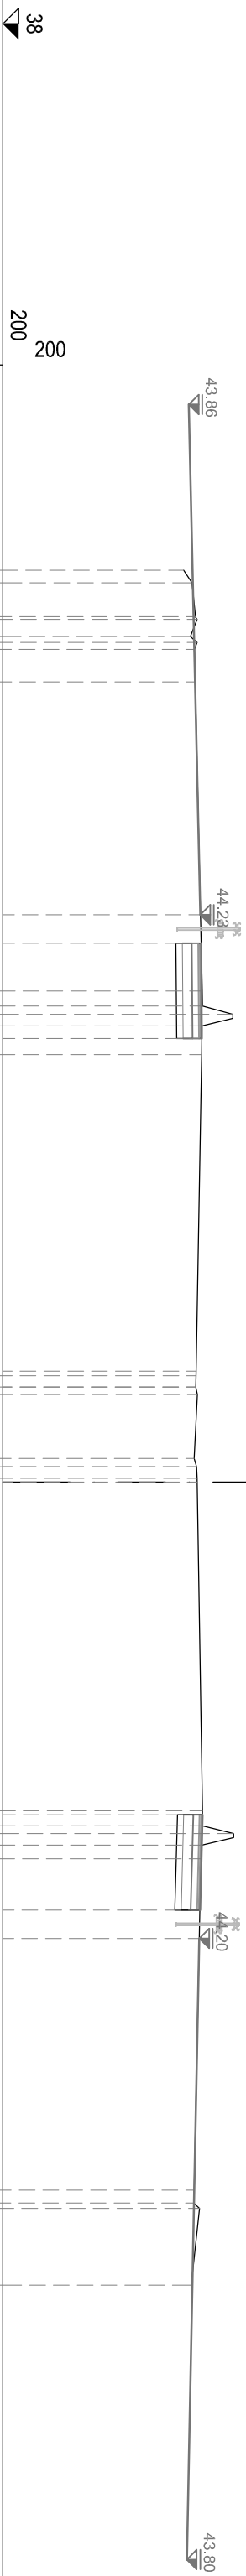[illegible]

NA BINDER	m ²	0,16
NB BASE	m ²	0,59
NC MISTO CEMENTATO	m ²	0,91
ND STABILIZZATO	m ²	0,59
NS STERRO	m ²	2,77
SA BINDER	m ²	0,15
SB BASE	m ²	0,50
SC MISTO CEMENTATO	m ²	0,90
SD STABILIZZATO	m ²	0,60
SS STERRO	m ²	2,75
m DOMOLIZIONE PAV.	m	3,00
n COMPATT. IN TRINCEA	m	3,00
nu USURA DRENANTE	m	3,00
st DOMOLIZIONE PAV.	m	3,00
st COMPATT. IN TRINCEA	m	3,00
su USURA DRENANTE	m	3,00

SEZIONE A-100
PROGRESSIVA 15000.00

