


PROFILO ASSE DONATO

SEZIONE 8

PROGRESSIVA 138.35

- A STERRO mq 2.95
- C BASE mq 1.39
- D FOND NON LEGATA mq 2.78
- E DEMOLIZIONE PAVIMENTAZIONE mq 3.47
- F VEGETALE mq 0.42
- G DEMOLIZIONE SPARTITRAFFICO mq 0.41
- a USURA m 13.92
- b BINDER m 13.92
- c COMPATTAZIONE PIANO DI POSA m 13.92
- d IDROSEMINA SCARPATE m 1.93
- f SCOTICO IN TRINCEA m 0.13

- mq 2.95
- mq 1.39
- mq 2.78
- mq 3.47
- mq 0.42
- mq 0.41
- m 13.92
- m 13.92
- m 13.92
- m 1.93
- m 0.13

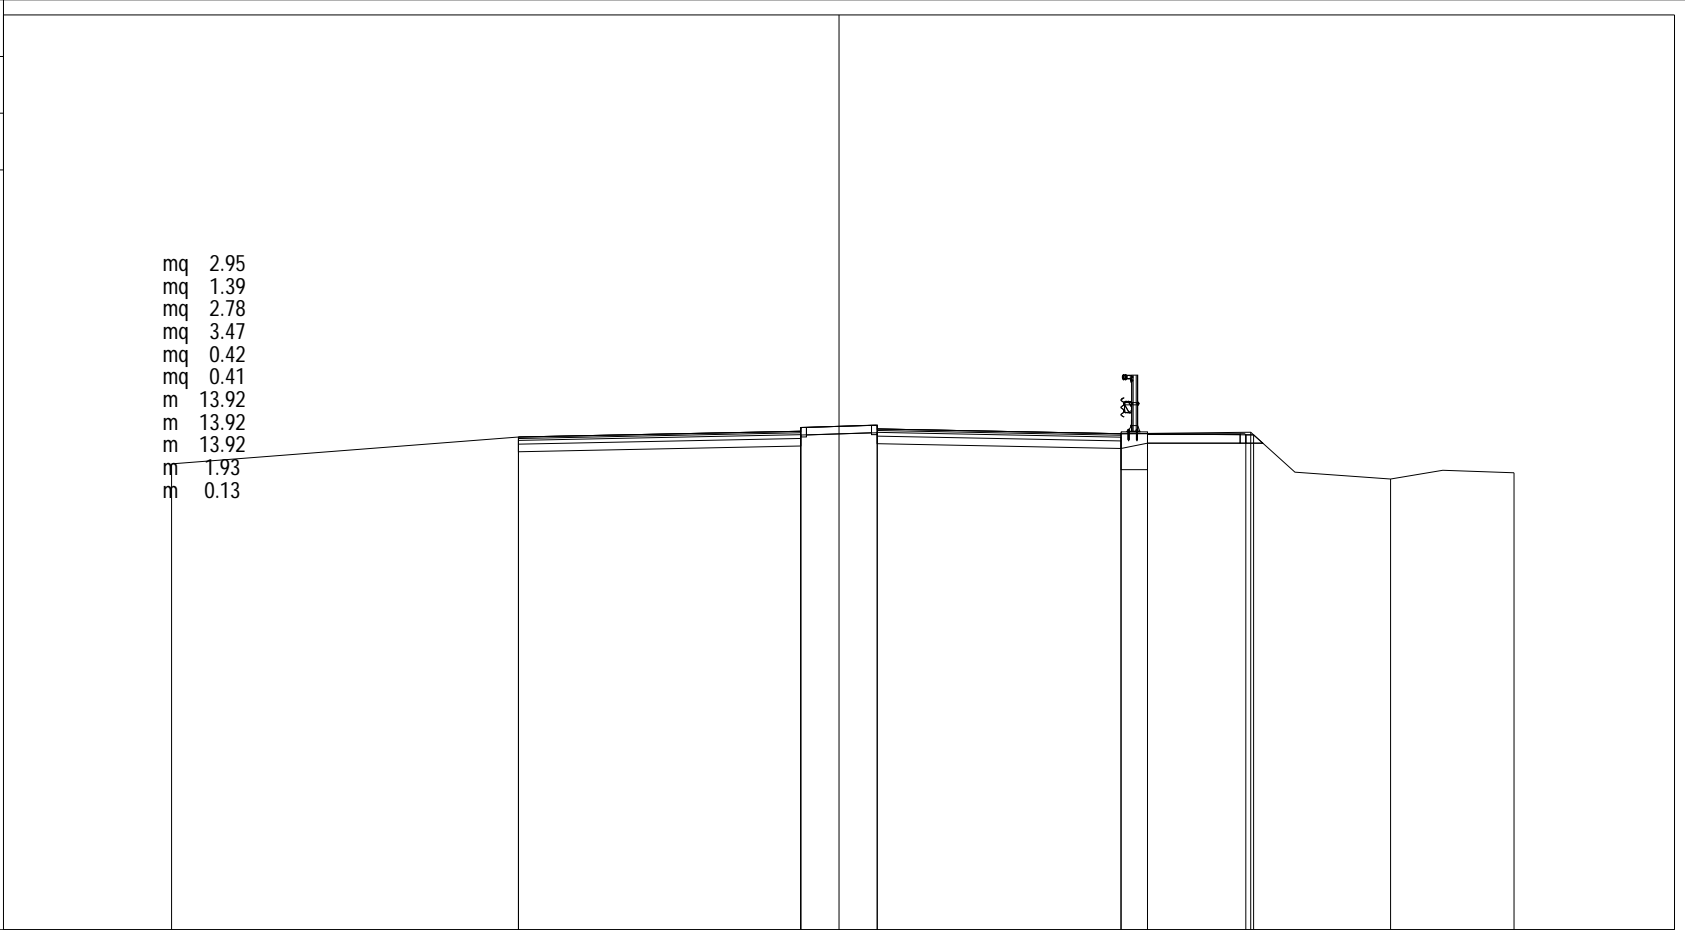

PROGRESSIVE TERRENO	-17.65	-8.48	-1.01	7.46	10.89	14.59	17.86
PARZIALI TERRENO	9.17	7.47	8.47	3.43	3.70	3.27	
QUOTE TERRENO	45.32	46.03	46.29	46.12	46.16	44.92	45.09
PROGRESSIVE PROGETTO		-8.48	-1.01	7.46	10.76		
PARZIALI PROGETTO		7.47	2.02	6.45	2.60		
QUOTE PROGETTO		46.03	46.29	46.12	46.09		

PROFILO ASSE DONATO

SEZIONE 9

PROGRESSIVA 160.00


- A STERRO mq 0.02
- B RILEVATO mq 3.61
- C BASE mq 1.40
- D FOND NON LEGATA mq 2.80
- E DEMOLIZIONE PAVIMENTAZIONE mq 3.93
- F VEGETALE mq 1.45
- G DEMOLIZIONE SPARTITRAFFICO mq 0.40
- a USURA m 14.00
- b BINDER m 14.00
- d IDROSEMINA SCARPATE m 7.43
- e SCOTICO IN RILEVATO m 5.15
- g GRADONATURA m 3.10
- h BONIFICA m 2.00
- i MARCIAPIEDE m 1.60
- I PISTA CICLABILE m 2.60

- mq 0.02
- mq 3.61
- mq 1.40
- mq 2.80
- mq 3.93
- mq 1.45
- mq 0.40
- m 14.00
- m 14.00
- m 7.43
- m 5.15
- m 3.10
- m 2.00
- m 1.60
- m 2.60

33

200 200

PROGRESSIVE TERRENO	-16.48	-13.45	-8.50	-1.02	7.45	10.85	14.70	15.90	
PARZIALI TERRENO	3.03	4.95	7.48	8.47	3.40	3.85	1.20		
QUOTE TERRENO	45.62	45.54	46.59	46.84	46.70	46.79	44.68	44.94	
PROGRESSIVE PROGETTO									
PARZIALI PROGETTO		0.43	0.50	1.60	0.70	7.50	8.20	10.80	11.30
QUOTE PROGETTO		46.57	46.81	46.83	46.86	46.86	47.15	47.05	47.05

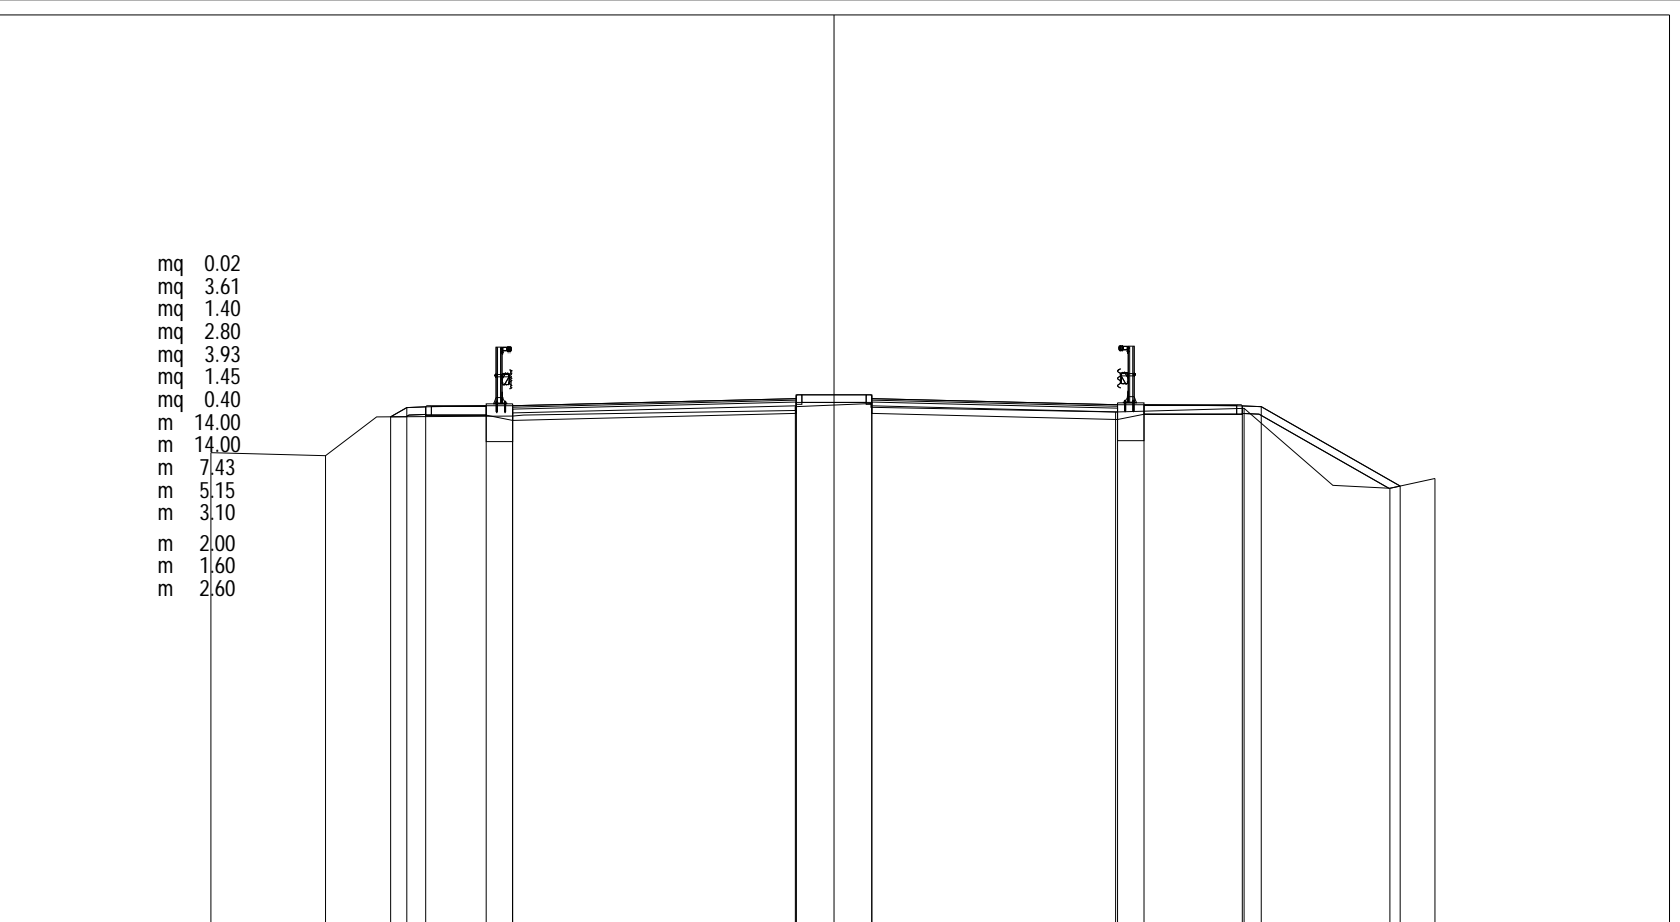


PROFILO ASSE DONATO

SEZIONE 10

PROGRESSIVA 180.00

- B RILEVATO mq 6.96
- C BASE mq 1.40
- D FOND NON LEGATA mq 2.79
- E DEMOLIZIONE PAVIMENTAZIONE mq 3.91
- F VEGETALE mq 0.34
- G DEMOLIZIONE SPARTITRAFFICO mq 0.41
- a USURA m 13.93
- b BINDER m 13.93
- d IDROSEMINA SCARPATE m 1.72
- i MARCIAPIEDE m 1.60
- I PISTA CICLABILE m 2.60

- mq 6.96
- mq 1.40
- mq 2.79
- mq 3.91
- mq 0.34
- mq 0.41
- m 13.93
- m 13.93
- m 1.72
- m 1.60
- m 2.60

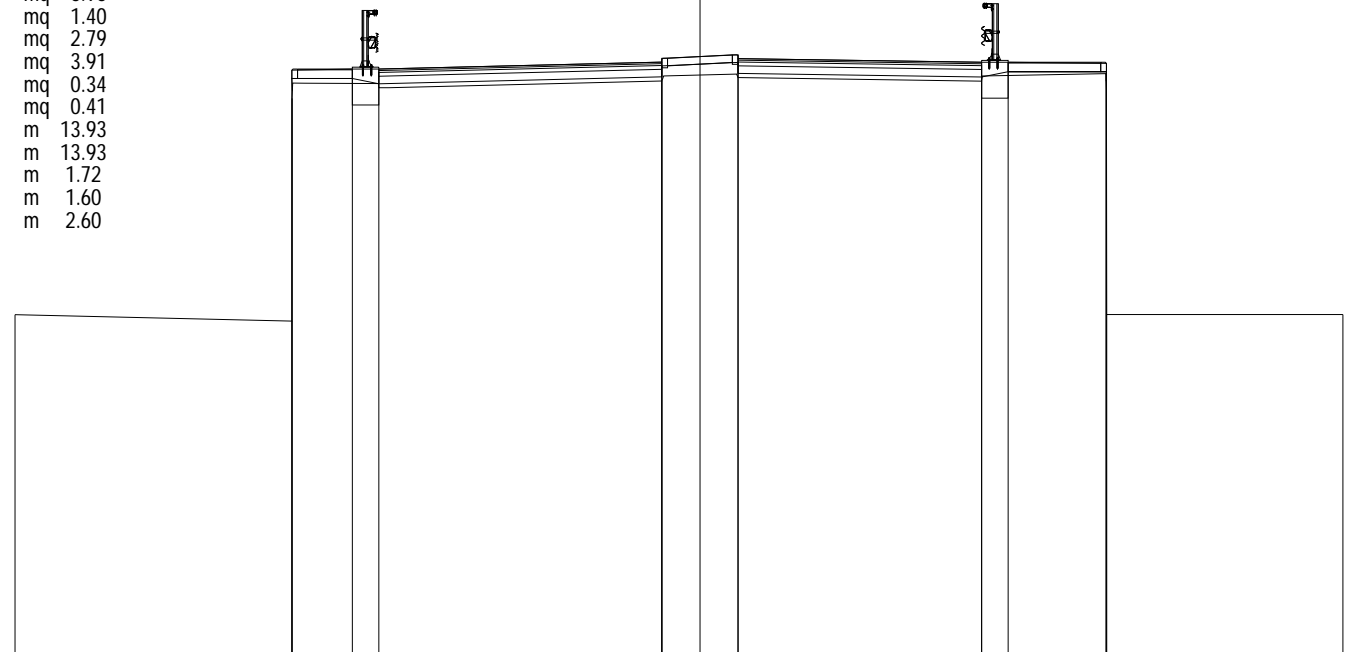

32

200
200

PROGRESSIVE TERRENO	-18.12	-10.79	-10.79	-1.01	7.45	10.74	10.76	17.01
PARZIALI TERRENO	7.33	9.78	8.46	3.29	0.02	6.25		
QUOTE TERRENO	41.13	40.96	46.85	47.31	47.31	47.51	41.13	
PROGRESSIVE PROGETTO		-10.80	-9.20	-1.01	7.45	10.75		
PARZIALI PROGETTO		1.60	0.70	7.49	2.02	6.44	2.60	
QUOTE PROGETTO		47.60	47.63	47.63	47.91	47.81	47.90	
				48.00	47.81	47.81	47.78	

PROFILO ASSE DONATO

SEZIONE 11

PROGRESSIVA 200.00

35

200 200

PROGRESSIVE TERRENO	-17.25	-10.77	-10.76	-10.75	-10.44	-8.47	-8.27	-0.95	-0.90	1.01	1.04	7.49	7.50	10.74	10.76	10.76	15.51	17.45
PARZIALI TERRENO	6.48	0.01	0.01	0.31	1.97	0.20	7.32	0.05	1.91	0.03	6.45	0.01	3.24	0.02	4.75	1.94		
QUOTE TERRENO	41.61	41.61	47.31	47.71	47.72	47.71	47.62	47.74	47.90	47.92	47.82	47.67	47.84	47.88	47.39	41.84	41.89	41.92
PROGRESSIVE PROGETTO		-10.75	-10.75	-9.15	-8.45	-0.95	-0.95	1.04	1.04	7.49	8.19	10.79	10.79	10.79	10.79			
PARZIALI PROGETTO		1.60	0.70	7.50	1.99	6.45	0.70	2.60										
QUOTE PROGETTO		48.16	47.86	48.16	48.16	48.34	48.24	48.32	48.42	48.22	48.22	47.92	48.22	48.22				


PROFILO ASSE DONATO

SEZIONE 12

PROGRESSIVA 220.00

35

200 200

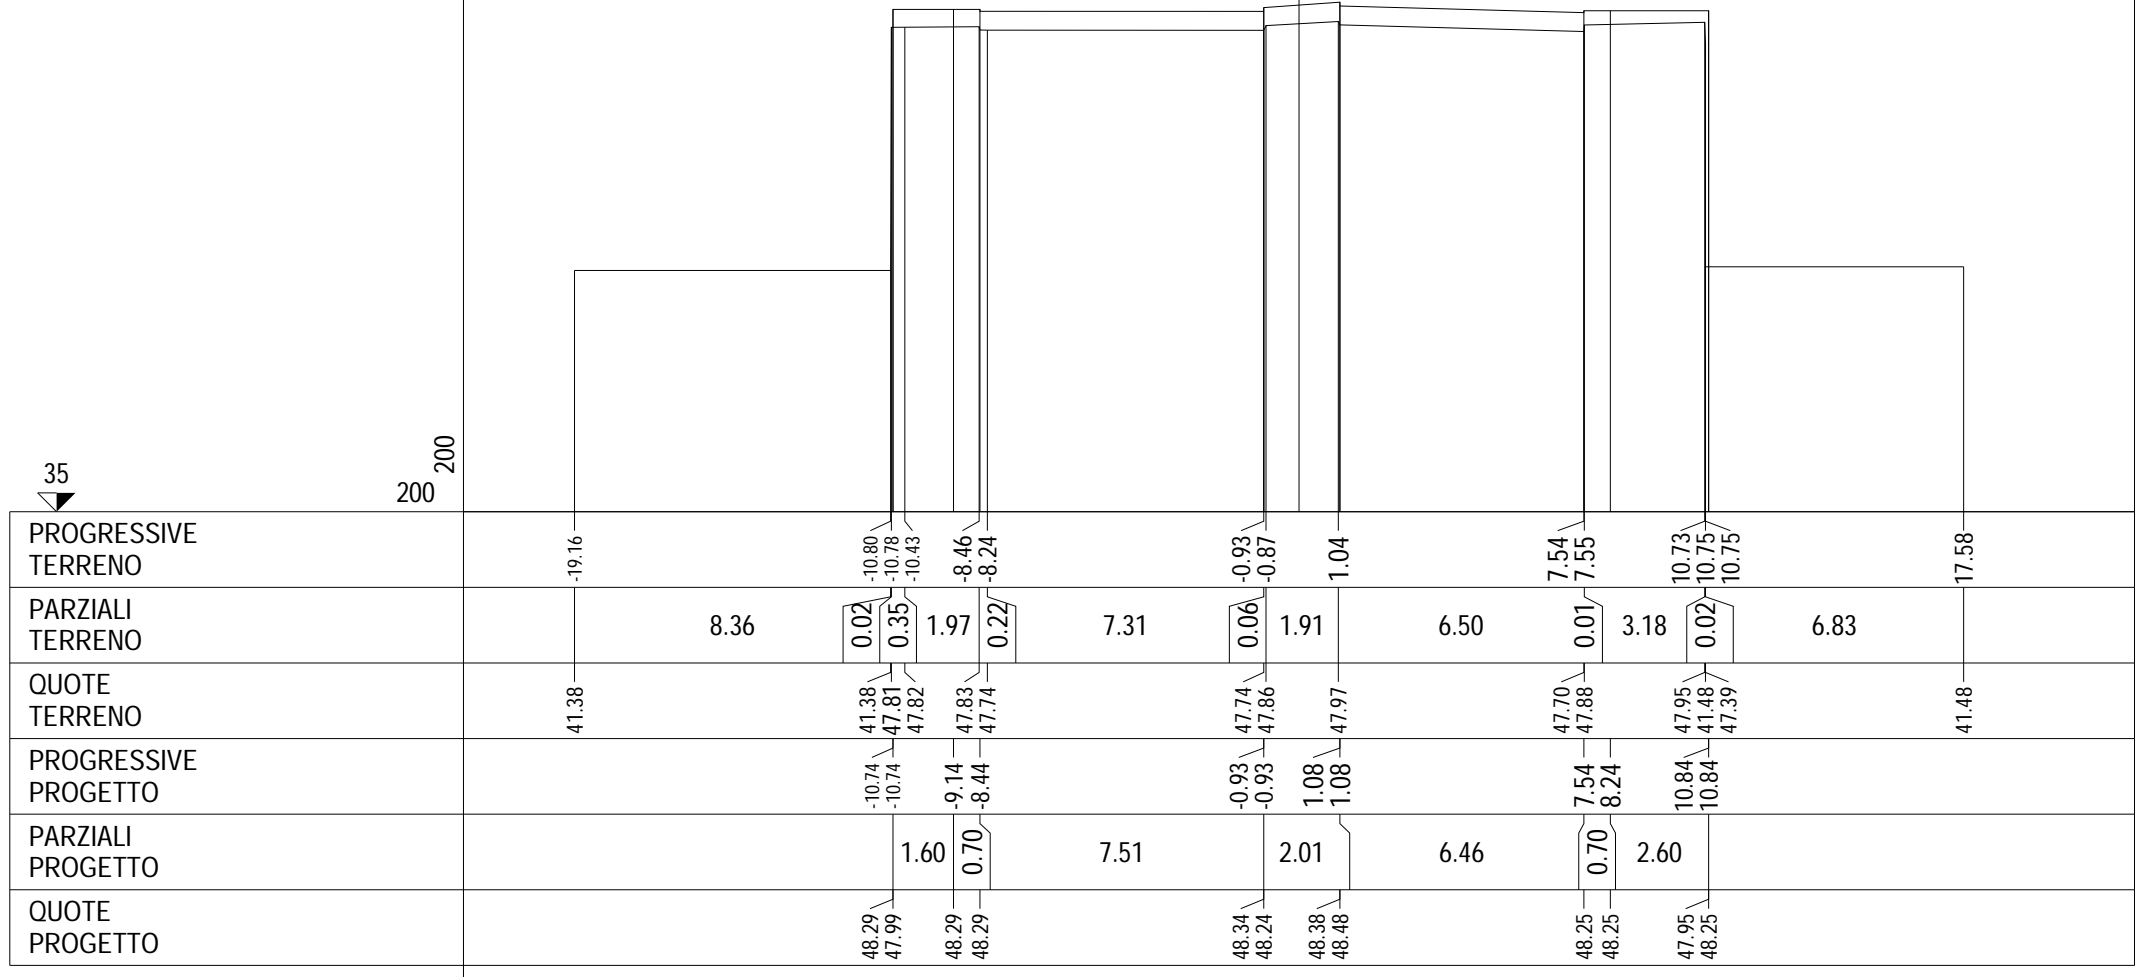

PROFILO ASSE DONATO


SEZIONE 13

PROGRESSIVA 240.00

- B RILEVATO mq 6.02
- C BASE mq 1.40
- D FOND NON LEGATA mq 2.80
- E DEMOLIZIONE PAVIMENTAZIONE mq 3.84
- F VEGETALE mq 0.56
- G DEMOLIZIONE SPARTITRAFFICO mq 0.40
- a USURA m 14.00
- b BINDER m 14.00
- d IDROSEMINA SCARPATE m 3.01
- I PISTA CICLABILE m 2.60

- m 14.00
- m 14.00
- m 3.01
- m 2.60

mq 6.02
mq 1.40
mq 2.80
mq 3.84
mq 0.56
mq 0.40
m 14.00
m 14.00
m 3.01
m 2.60

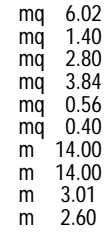

33

200 200


PROGRESSIVE TERRENO	-18.12	-15.04	-11.99	-10.47	-10.47	-8.41		-0.94		7.55	10.73	10.94		17.36	19.84
PARZIALI TERRENO		3.08	3.05	1.52		9.53			8.49	3.18	0.21	6.42		2.48	
QUOTE TERRENO	43.07	43.47	43.84	47.40	44.03	47.40		47.64		47.40	47.46	44.03		44.71	44.51
PROGRESSIVE PROGETTO				47.40	47.80	47.82	47.82	48.11	48.01	48.01	48.11	47.85	47.85	47.82	
PARZIALI PROGETTO				0.70	0.50	0.70	7.50	2.00	6.50	0.70	2.60				
QUOTE PROGETTO				-10.40	-9.70	-9.20	-8.50	-1.00	-1.00	1.00	1.00	7.50	8.20	10.80	

PROFILO ASSE DONATO

SEZIONE 14

PROGRESSIVA 260.00

- A STERRO mq 0.02
- B RILEVATO mq 2.52
- C BASE mq 1.40
- D FOND NON LEGATA mq 2.80
- E DEMOLIZIONE PAVIMENTAZIONE mq 3.44
- F VEGETALE mq 1.44
- G DEMOLIZIONE SPARTITRAFFICO mq 0.41
- a USURA m 14.00
- b BINDER m 14.00
- c COMPATTAZIONE PIANO DI POSA m 3.95
- d IDROSEMINA SCARPATE m 7.69
- e SCOTICO IN RILEVATO m 4.86
- f SCOTICO IN TRINCEA m 1.29
- g GRADONATURA m 3.71
- h BONIFICA m 1.13
- I PISTA CICLABILE m 2.60

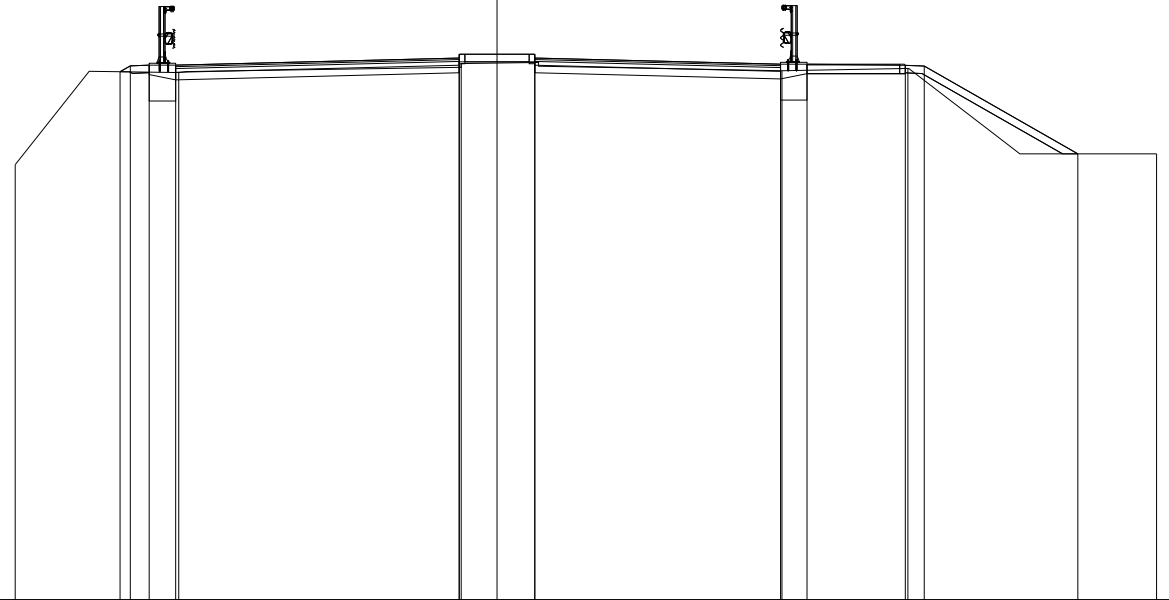

33

200 200

PROGRESSIVE TERRENO	-12.74	-8.42	-0.95	7.54	10.87	17.45	
PARZIALI TERRENO	4.32	7.47	8.49	3.33	6.58		
QUOTE TERRENO	44.51	46.95	47.18	46.99	47.06	44.80	
PROGRESSIVE PROGETTO		46.97 47.12 47.14 47.14	47.50 47.33	47.18 47.33	47.50 47.17	47.06 47.12	44.80
PARZIALI PROGETTO		0.27 0.50 0.70	7.50	2.00	6.50	2.60	4.06
QUOTE PROGETTO		46.97 47.12 47.14 47.14	47.43 47.33	47.33 47.43	47.17 47.17	47.14 47.12	44.80

PROFILO ASSE DONATO


SEZIONE 15

PROGRESSIVA 280.49

- A STERRO mq 2.81
- B RILEVATO mq 0.14
- C BASE mq 1.40
- D FOND NON LEGATA mq 2.80
- E DEMOLIZIONE PAVIMENTAZIONE mq 3.46
- F VEGETALE mq 0.45
- G DEMOLIZIONE SPARTITRAFFICO mq 0.39
- a USURA m 14.04
- b BINDER m 14.04
- c COMPATTAZIONE PIANO DI POSA m 14.04
- d IDROSEMINA SCARPATE m 2.27
- f SCOTICO IN TRINCEA m 1.27
- I PISTA CICLABILE m 2.60

33

200
200

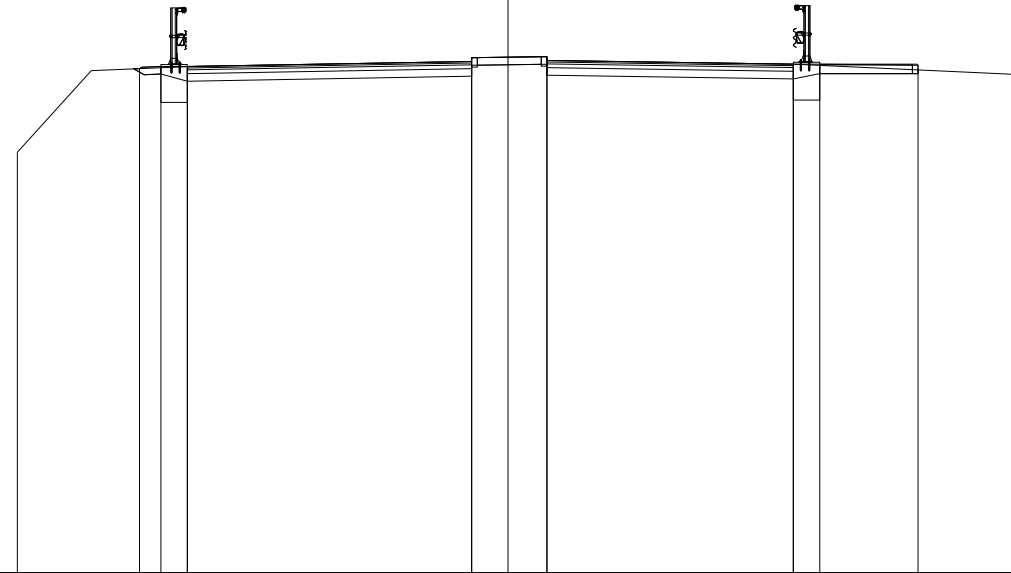

PROGRESSIVE TERRENO	-12.98	-8.48	-0.96	7.55	13.33	
PARZIALI TERRENO	4.50	7.52	8.51	5.78		
QUOTE TERRENO	44.12	46.39	46.63	46.45	46.19	
PROGRESSIVE PROGETTO		-9.75 -9.18 -8.48	-0.96 -0.96	1.03 1.03	7.55 8.25	10.85
PARZIALI PROGETTO		0.57 0.70	7.52	1.99	6.52	0.70 2.60
QUOTE PROGETTO		46.33 46.39 46.39	46.63 46.53	46.55 46.65	46.45 46.45	46.42