

SEZIONE 2
PROGRESSIVA 15.00

200
200


27

PROGRESSIVE TERRENO	-30.78	-26.97	-25.44	-22.24	-20.81	-19.11	-18.48	-16.46	-14.11	-13.74	-7.40	-7.13	6.88	7.16	11.62	12.11	13.70	15.14	16.95	21.11	25.79
PARZIALI TERRENO	3.81	1.53	3.20	1.43	1.70	0.63	2.02	2.35	0.37	6.34	0.27	14.01	0.28	4.46	0.49	1.59	1.44	1.81	4.16	4.68	
QUOTE TERRENO	48.29	48.44	48.91	49.72	50.13	50.68	50.88	50.79	50.68	50.70	50.84	50.87	50.93	50.93	50.91	50.91	51.18	51.05	50.07	47.79	47.66
PROGRESSIVE PROGETTO									-14.46	-13.77	-8.79	0.00	7.02		11.69	12.21	12.22				
PARZIALI PROGETTO									0.69	4.98	8.79	7.02	4.67		0.52	0.01					
QUOTE PROGETTO								50.70	50.72	50.80	50.93	50.93	50.93	50.93	50.93	50.92					

SEZIONE 3

PROGRESSIVA 30.00

- STERRO
- A1 2.81 mq.
- BASE
- C1 1.43 mq.
- FOND NON LEGATA
- D1 2.92 mq.
- D2 0.01 mq.
- Totale: 2.93 mq.
- DEMOLIZIONE PAVIMENTAZIONE
- E1 2.80 mq.
- USURA
- a1 13.75 ml.
- BINDER
- b1 13.75 ml.
- COMPATTAZIONE PIANO DI POSA
- c1 14.84 ml.

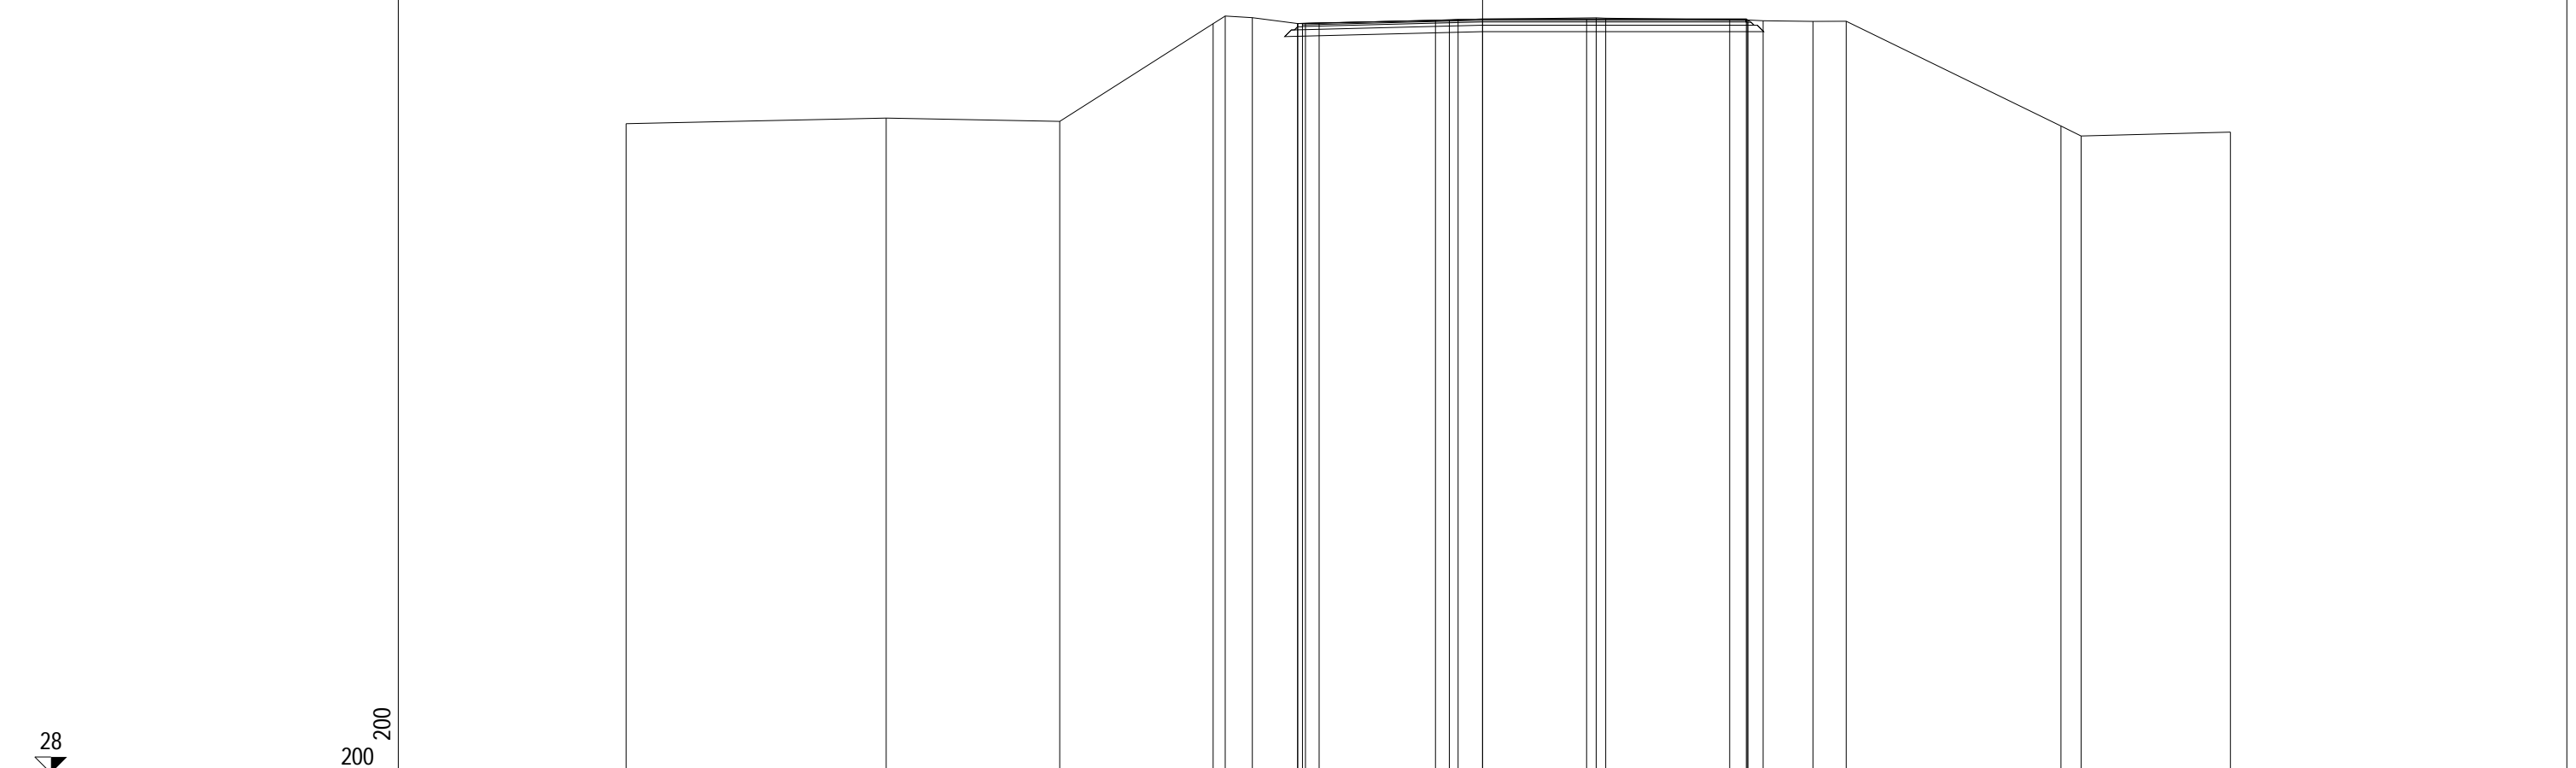

PROGRESSIVE TERRENO	-26.54	-18.48	-13.10	-8.35	-7.97	-7.13	-5.73	-5.49	-1.03	-0.76	3.52	3.82	8.22	8.69	10.24	11.27	17.92	18.55	23.18
PARZIALI TERRENO		8.06	5.38	4.75	0.38	0.84	1.40	0.24	4.46	0.27	4.28	0.30	4.40	0.47	1.55	1.03	6.65	0.63	4.63
QUOTE TERRENO	48.11	48.28	48.18	51.20	51.44	51.39	51.21	51.22	51.31	51.33	51.38	51.37	51.32	51.29	51.27	51.28	48.03	47.73	47.85
PROGRESSIVE PROGETTO				-5.73	-5.58	-5.06	-1.46	0.00	3.22	3.22	7.66	8.17	8.22						
PARZIALI PROGETTO				0.15	0.52	3.60	1.46	3.22	4.44	0.51	0.05								
QUOTE PROGETTO				51.21	51.21	51.22	51.31	51.35	51.35	51.35	51.35	51.32	51.32						

28

200 200

SEZIONE 4
PROGRESSIVA 45.00


STERRO	
A1	0.89 mq.
RILEVATO	
B1	0.12 mq.
B2	0.02 mq.
Totale:	0.14 mq.
BASE	
C1	0.93 mq.
FOND NON LEGATA	
D1	1.88 mq.
DEMOLIZIONE PAVIMENTAZIONE	
E1	2.87 mq.
VEGETALE	
F1	0.20 mq.
USURA	
a1	9.38 ml.
BINDER	
b1	9.38 ml.
COMPATTAZIONE PIANO DI POSA	
c1	9.38 ml.
IDROSEMINA SCARPATE	
d1	1.10 ml.
d2	0.00 ml.
Totale:	1.10 ml.
SCOTICO IN TRINCEA	
f1	1.12 ml.
MARCIAPIEDE	
i1	2.50 ml.
PISTA CICLABILE	
l1	2.50 ml.

28
200 200

PROGRESSIVE TERRENO	-25.57	-16.55	-13.80	-12.02	-7.64	-6.98	-5.59				6.32	7.93	8.92	15.72	23.98
PARZIALI TERRENO		9.02	2.75	1.78	4.38	0.66	1.39		11.91		1.61	0.99	6.80	8.26	
QUOTE TERRENO	48.12	48.33	48.07	48.31	51.85	51.80	51.64				51.71	51.84	51.62	47.72	48.02
PROGRESSIVE PROGETTO					-6.50	-4.00	-3.50		0.00	0.87		4.88	5.38	7.88	8.38
PARZIALI PROGETTO					2.50	0.50	3.50		0.87	4.01		0.50	2.50	0.50	0.36
QUOTE PROGETTO					51.73	51.76	51.77		51.86	51.84		51.74	51.72	51.69	51.67

SEZIONE 5
PROGRESSIVA 60.00

RILEVATO	
B1	1.95 mq.
BASE	
C1	0.80 mq.
FOND NON LEGATA	
D1	1.63 mq.
DEMOLIZIONE PAVIMENTAZIONE	
E1	2.96 mq.
VEGETALE	
F1	0.12 mq.
F2	0.05 mq.
Totale:	0.17 mq.
USURA	
a1	8.10 ml.
BINDER	
b1	8.10 ml.
IDROSEMINA SCARPATE	
d1	0.80 ml.
d2	0.55 ml.
Totale:	1.35 ml.
SCOTICO IN TRINCEA	
f1	1.03 ml.
f2	0.08 ml.
Totale:	1.11 ml.
MARCIAPIEDE	
i1	1.80 ml.
PISTA CICLABILE	
l1	3.50 ml.

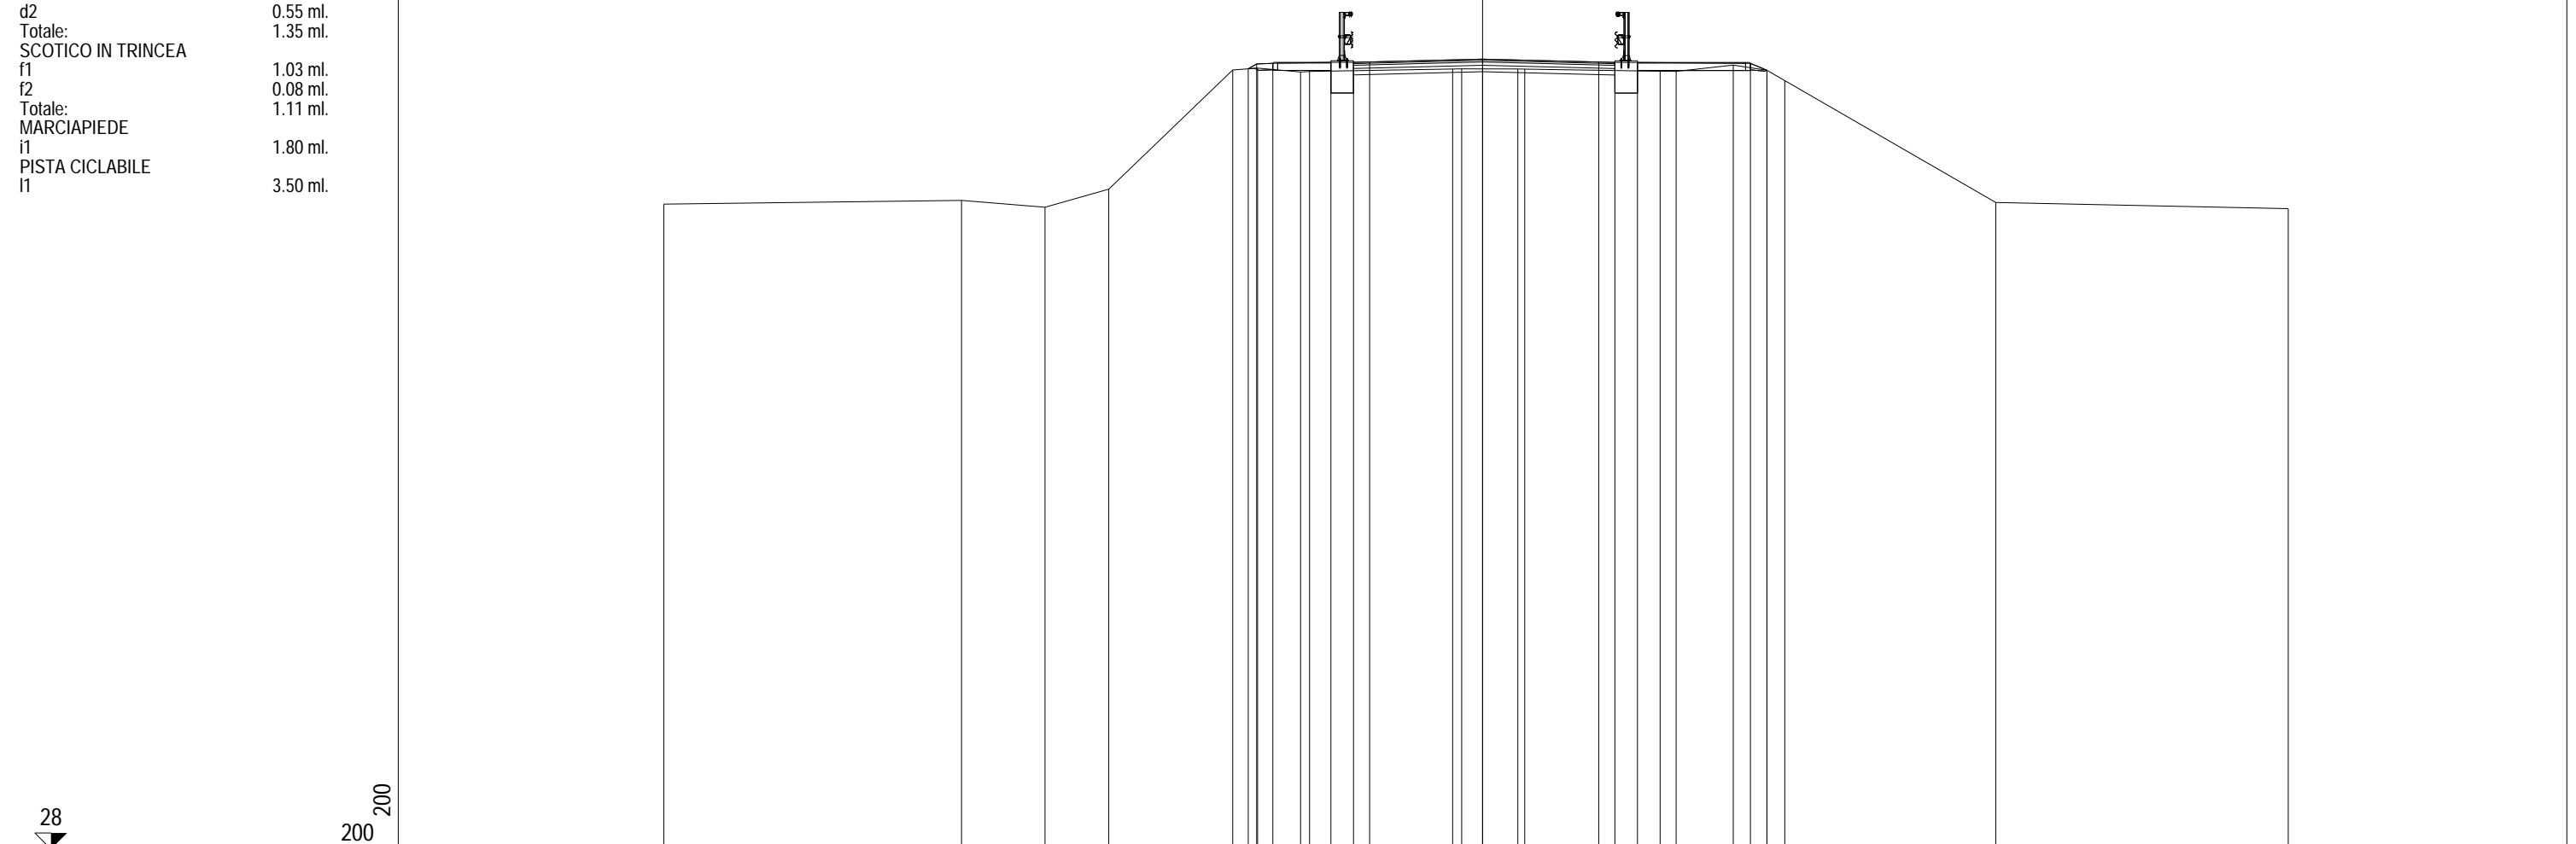


PROGRESSIVE TERRENO	-25.37	-16.15	-13.56	-11.58	-7.74	-6.97	-5.64	-5.36	-0.93	-0.65	1.09	1.31	5.50	6.00	7.77	8.81	9.37	15.90	24.97
PARZIALI TERRENO		9.22	2.59	1.98	3.84	0.77	1.33	0.28	4.43	0.28	1.74	0.22	4.19	0.50	1.77	1.04	0.56	6.53	9.07
QUOTE TERRENO	47.99	48.10	47.89	48.45	52.15	52.21	52.09	52.10	52.18	52.18	52.18	52.17	52.11	52.10	52.30	52.14	51.82	48.04	47.85
PROGRESSIVE PROGETTO					-7.26	-7.00	-6.50	-4.70	-4.00	-3.50	0.00		3.60	4.10	4.80	8.30	8.81		
PARZIALI PROGETTO					0.26	0.50	1.80	0.70	0.50	3.50	3.60	3.60	0.50	0.70	3.50	0.51	0.51		
QUOTE PROGETTO					52.18	52.33	52.35	52.38	52.38	52.40	52.48		52.39	52.38	52.38	52.35	52.14		

28

200
200

SEZIONE 6
PROGRESSIVA 75.00

RILEVATO	
B1	5.72 mq.
BASE	
C1	0.80 mq.
FOND NON LEGATA	
D1	1.60 mq.
DEMOLIZIONE PAVIMENTAZIONE	
E1	2.98 mq.
VEGETALE	
F1	0.20 mq.
F2	0.15 mq.
Totale:	0.35 mq.
USURA	
a1	8.00 ml.
BINDER	
b1	8.00 ml.
IDROSEMINA SCARPATE	
d1	1.20 ml.
d2	1.02 ml.
Totale:	2.22 ml.
SCOTICO IN RILEVATO	
e1	0.25 ml.
e2	1.07 ml.
Totale:	1.32 ml.
BONIFICA	
h1	0.25 ml.
h2	1.07 ml.
Totale:	1.32 ml.
MARCIPIEDE	
i1	1.80 ml.
PISTA CICLABILE	
l1	3.50 ml.

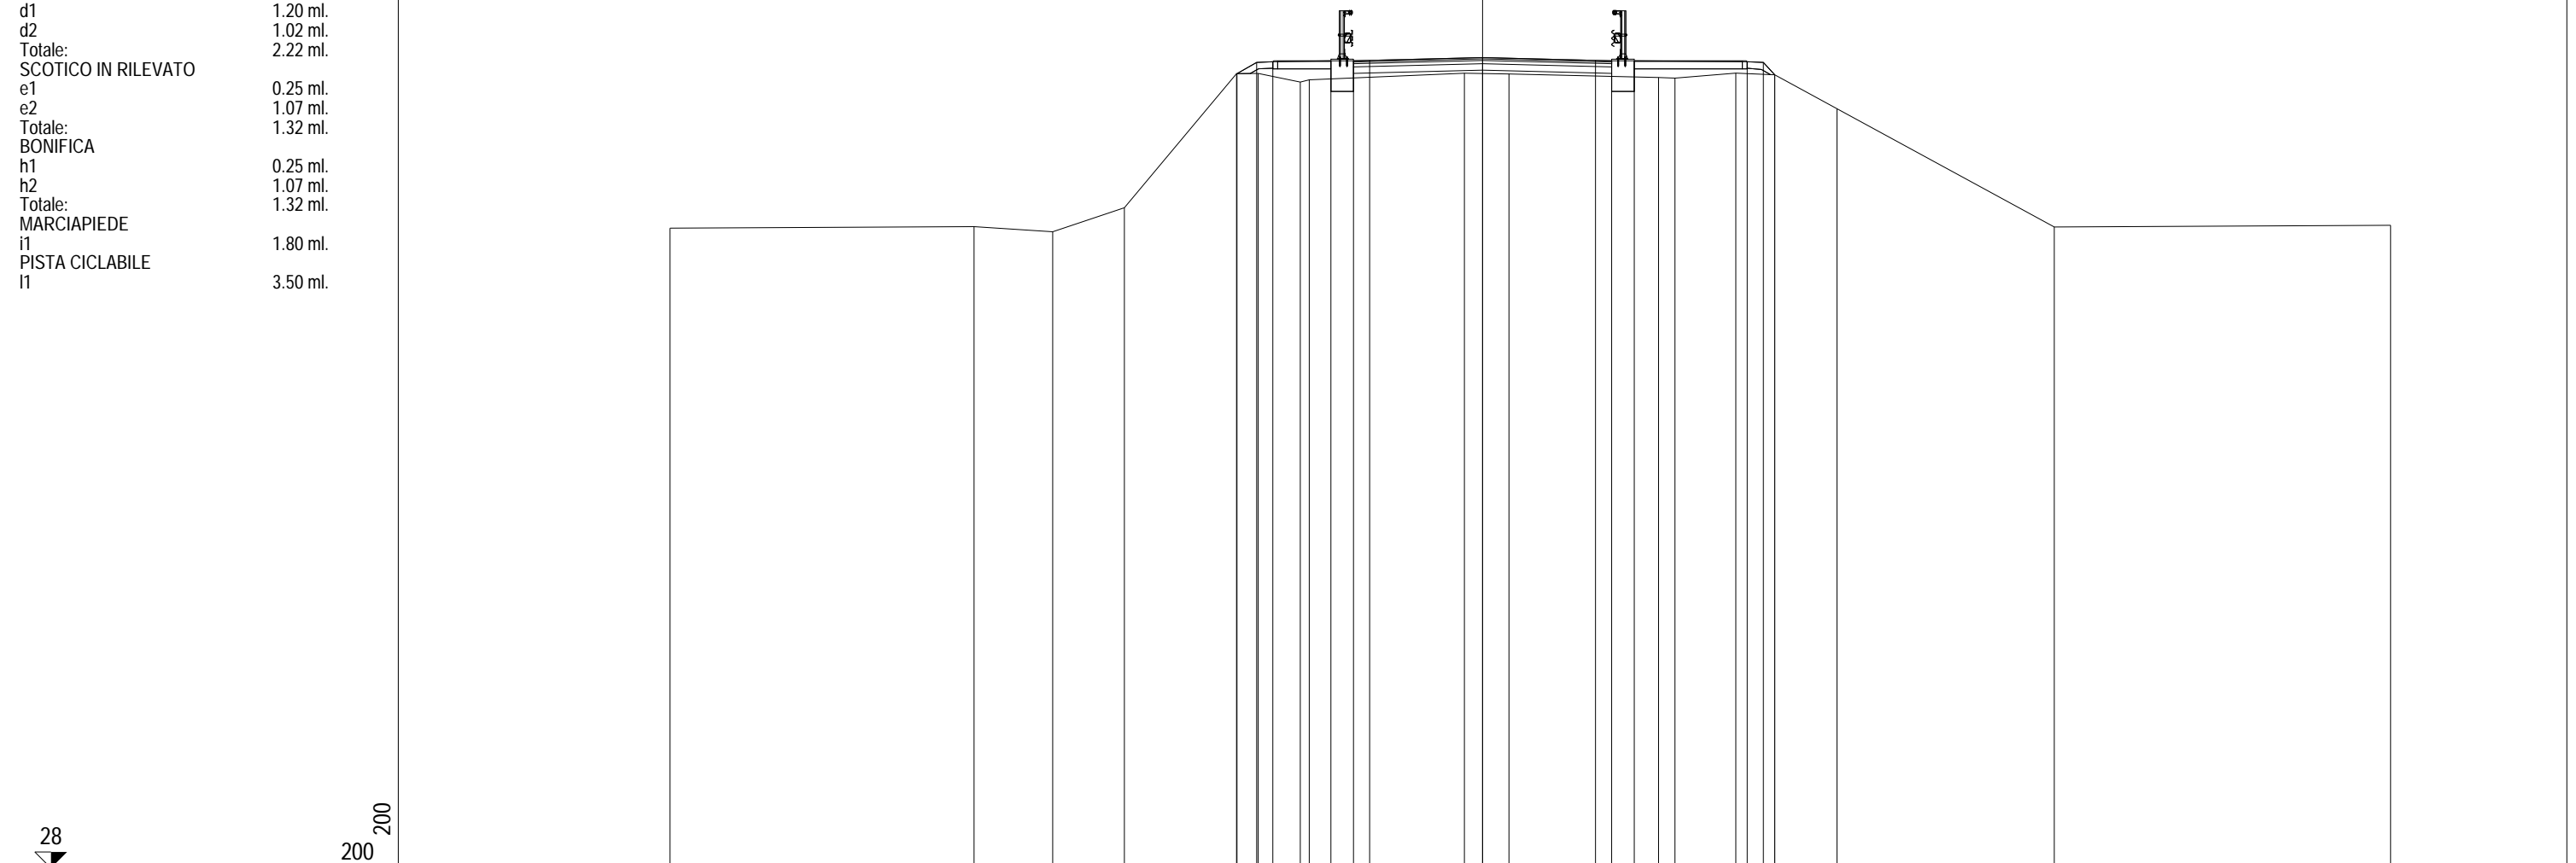

PROGRESSIVE TERRENO	-25.18	-15.76	-13.32	-11.10	-7.62	-6.95	-5.65	-5.37	-0.56	0.82	5.45	5.96	7.85	9.05	10.98	17.72	28.14
PARZIALI TERRENO		9.42	2.44	2.22	3.48	0.67	1.30	0.28	4.81	1.38	4.63	0.51	1.89	1.20	1.93	6.74	10.42
QUOTE TERRENO	47.83	47.88	47.72	48.46	52.62	52.62	52.36	52.42	52.63	52.61	52.50	52.48	52.63	52.58	51.53	47.87	47.92
PROGRESSIVE PROGETTO					-7.61	-7.00	-6.50	-4.70	0.00		3.50	4.00	4.70	8.20	8.70	9.05	
PARZIALI PROGETTO					0.61	0.50	1.80	0.70	3.50	3.50	0.50	0.70	3.50	0.50	0.35		
QUOTE PROGETTO					52.62	52.97	52.99	53.02	53.02	53.12	53.03	53.02	53.02	52.99	52.97	52.58	

28

200 200

SEZIONE 7

PROGRESSIVA 90.00

RILEVATO	
B1	7.22 mq.
BASE	
C1	0.80 mq.
FOND NON LEGATA	
D1	1.60 mq.
DEMOLIZIONE PAVIMENTAZIONE	
E1	3.04 mq.
USURA	
a1	8.00 ml.
BINDER	
b1	8.00 ml.
SCOTICO IN RILEVATO	
e1	0.21 ml.
e2	0.68 ml.
Totale:	0.89 ml.
BONIFICA	
h1	0.21 ml.
h2	0.68 ml.
Totale:	0.89 ml.
MARCIAPIEDE	
i1	1.80 ml.
PISTA CICLABILE	
l1	3.50 ml.


28
200 200

PROGRESSIVE TERRENO		-24.98		-15.37	-13.08	-10.62		-7.43	-6.94	-5.70	-5.45		-0.03	0.13		5.47	5.94	8.17	9.34	10.09		17.03		28.88
PARZIALI TERRENO			9.61	2.29	2.46	3.19	0.49	1.24	0.25	5.42	0.16	5.34	0.47	2.23	1.17	0.75	6.94	11.85						
QUOTE TERRENO		47.62		47.65	47.54	48.36	53.10	53.04	52.88	52.88	53.02	53.02	52.87	52.86	52.95	52.81	52.33	47.89				48.00		
PROGRESSIVE PROGETTO							-7.85	-7.85	-7.15	-6.50	-4.70	-4.00	-3.50	0.00	3.50	4.00	4.70	8.20	8.85	9.55	9.55			
PARZIALI PROGETTO							0.70	0.65	1.80	0.70	0.50	3.50	3.50	0.50	0.70	3.50	0.65	0.70						
QUOTE PROGETTO							53.52	52.48	53.47	53.47	53.50	53.50	53.51	53.60	53.51	53.50	53.50	53.47	53.52	52.68	53.52			

SEZIONE 10
PROGRESSIVA 135.00

200
200


28

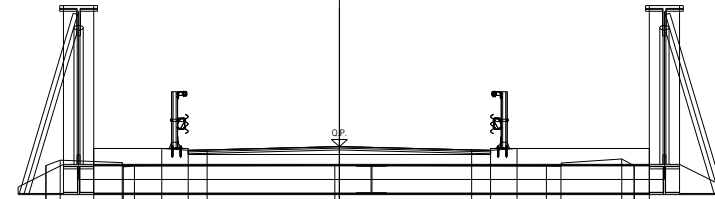

PROGRESSIVE TERRENO	46.95	46.95	46.96	46.96	47.00	47.01	47.00	47.01	47.05	47.08	47.06	53.64	53.78	53.72	53.61	53.63	53.64	53.63	53.62	53.82	53.63	47.22	47.26	47.32	47.34	47.43	47.44	47.45	47.45	47.56
PARZIALI TERRENO	0.45	5.36	0.20	4.45	0.51	2.88	0.71	3.63	5.54	0.02	8.52	1.64	0.03	0.30	5.30	5.60	0.38	1.61	0.32	0.02	6.34	1.05	7.51	0.45	0.61	0.31	8.50	32.91		
QUOTE TERRENO	-32.13	-31.68	-26.32	-26.12	-21.67	-21.16	-18.28	-17.57	-13.94	-8.40	-7.78	-7.76	-7.39	-5.75	-5.72	-5.42	-0.12	5.48	5.86	7.47	7.80	7.82	8.14	14.48	15.53	23.04	23.49	24.10	24.41	
PROGRESSIVE PROGETTO														-6.50	-4.70	-4.00	-3.50	0.00		3.50	4.00	4.70	8.20							
PARZIALI PROGETTO														1.80	0.70	0.50	3.50	3.50	3.50	0.50	0.70	3.50								
QUOTE PROGETTO														54.09	54.09	54.04	54.06	54.14	54.06	54.04	54.09	54.09								

SEZIONE 12
PROGRESSIVA 165.00

RILEVATO	
B1	8.66 mq.
BASE	
C1	0.80 mq.
FOND NON LEGATA	
D1	1.60 mq.
DEMOLIZIONE PAVIMENTAZIONE	
E1	2.98 mq.
USURA	
a1	8.00 ml.
BINDER	
b1	8.00 ml.
SCOTICO IN RILEVATO	
e1	1.16 ml.
BONIFICA	
h1	1.16 ml.
MARCIAPIEDE	
i1	1.80 ml.
PISTA CICLABILE	
l1	3.50 ml.

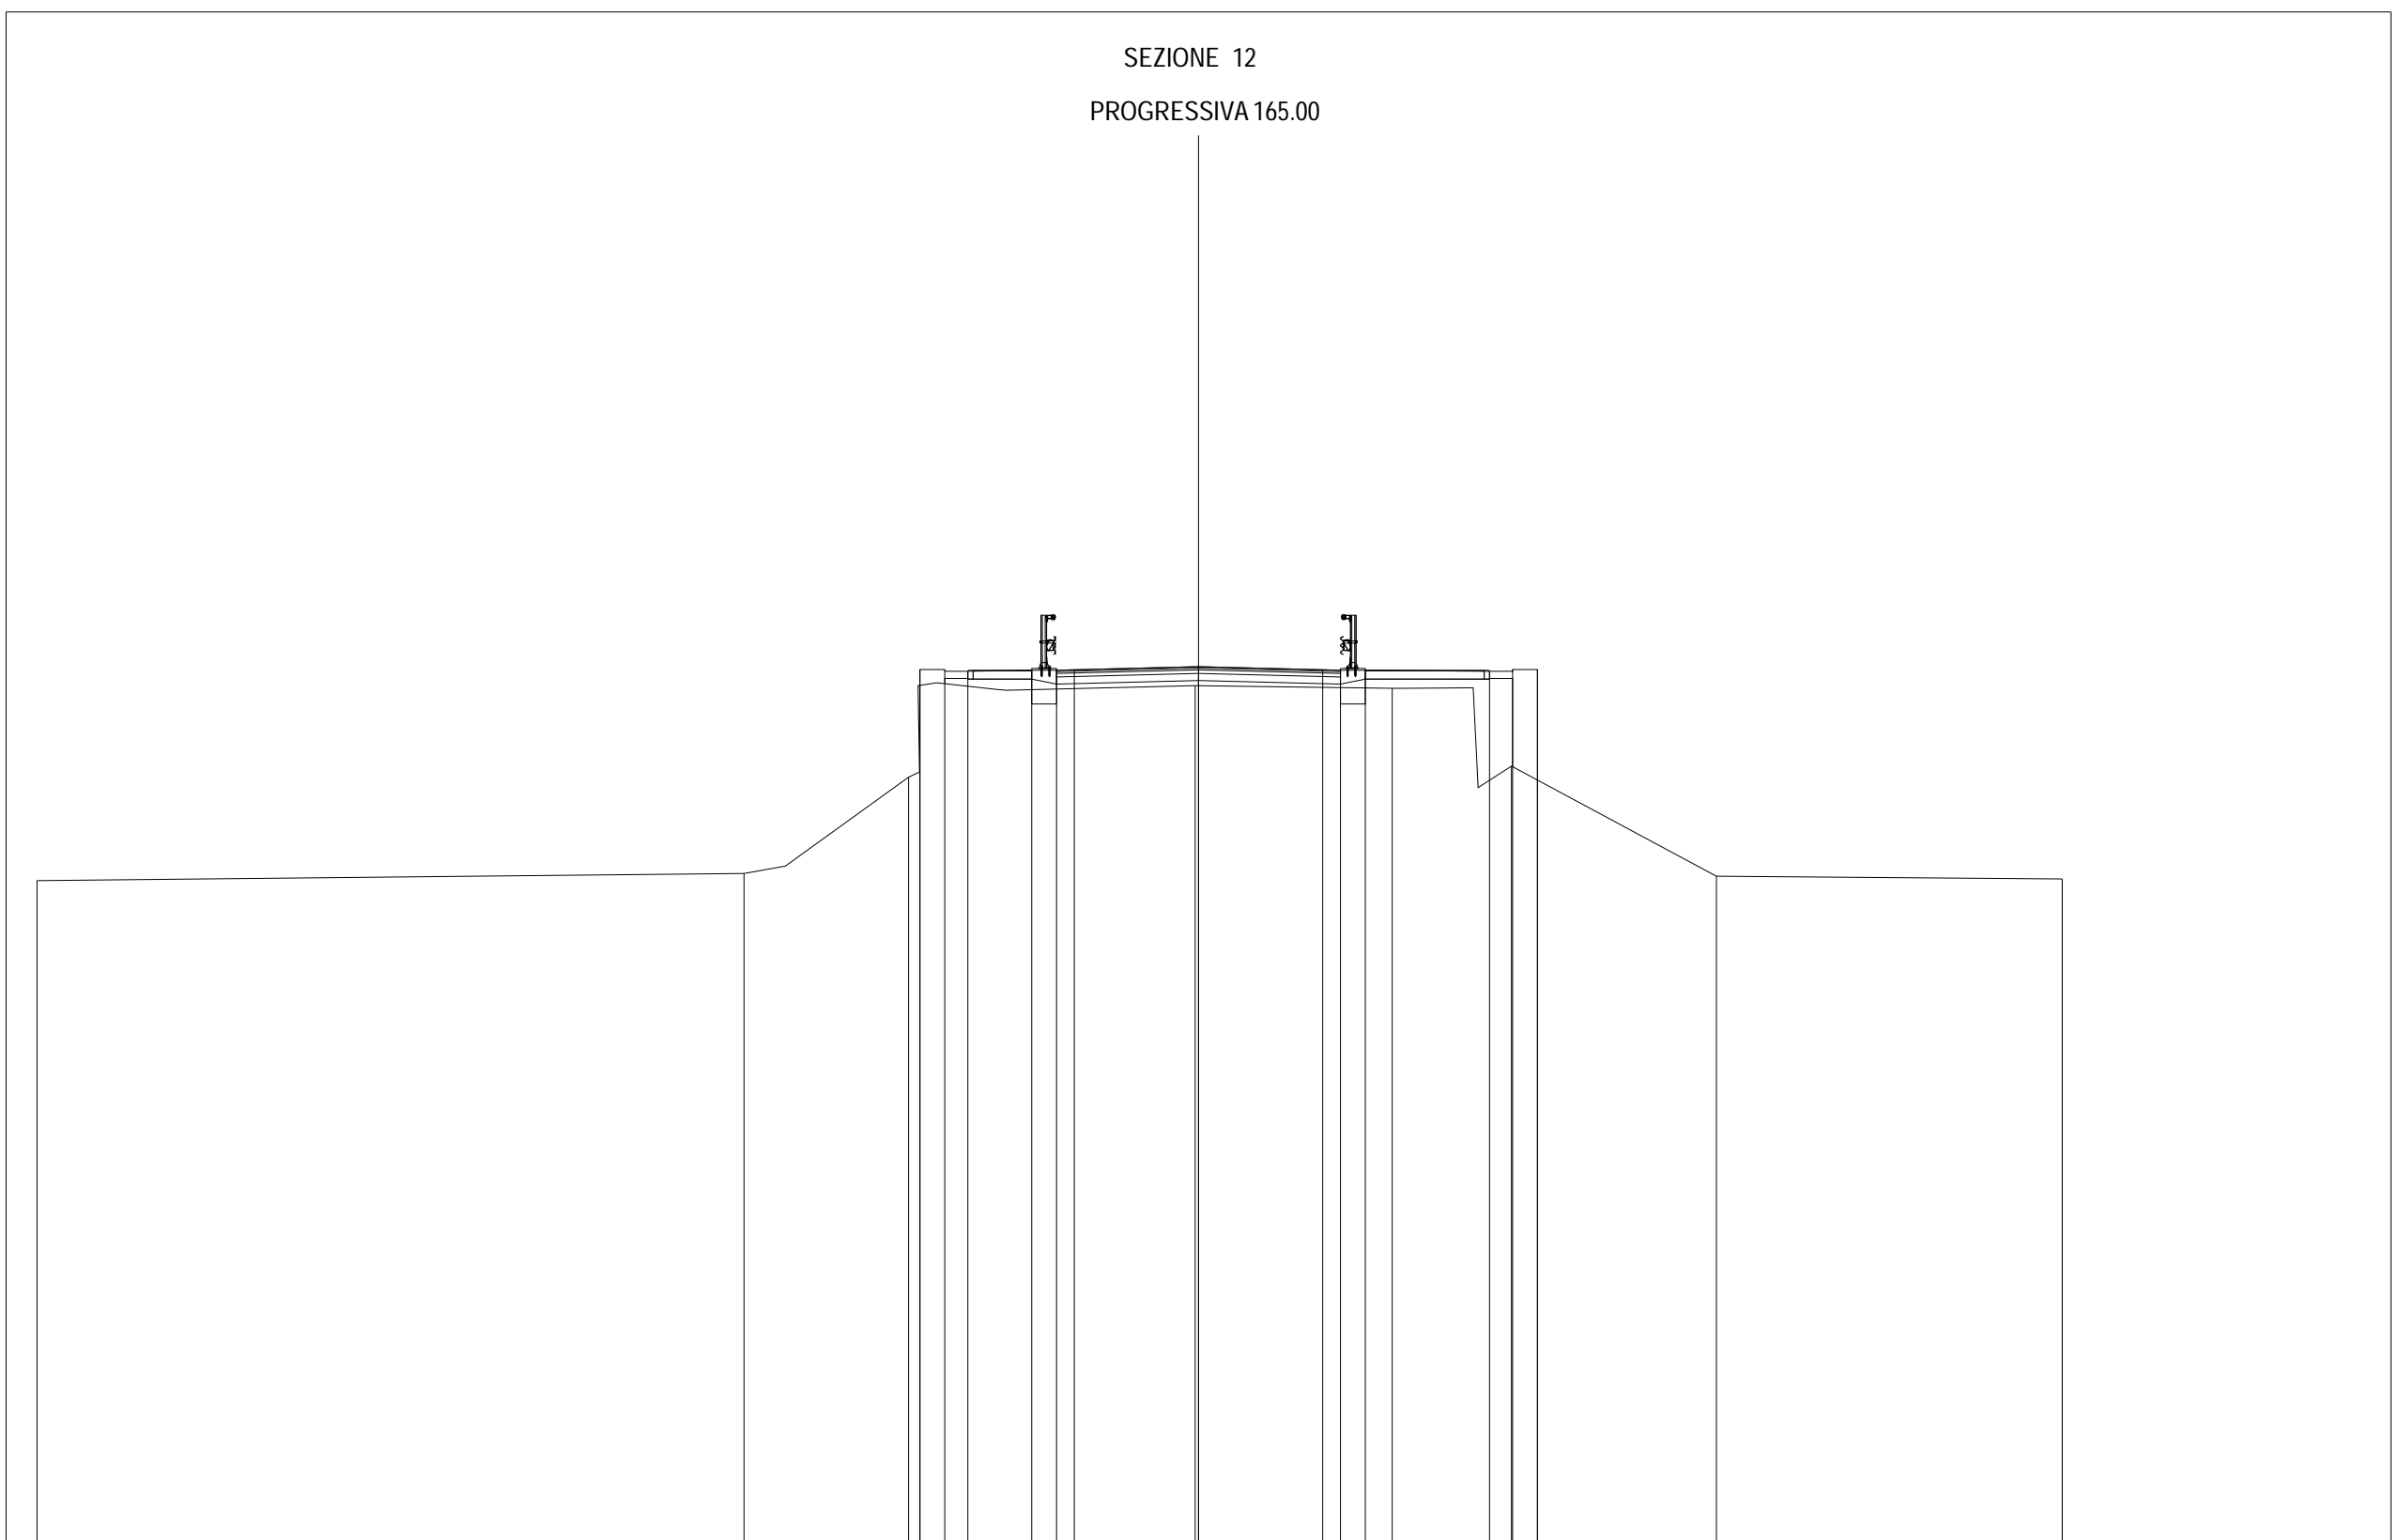


29
200
200

PROGRESSIVE TERRENO	-32.73	-12.81	-8.17	-0.09	5.46	8.82	14.59	24.34
PARZIALI TERRENO	19.92	4.64	8.08	5.55	3.36	5.77	9.75	
QUOTE TERRENO	47.73	47.93	50.64	53.22	53.15	50.96	47.86	47.78
PROGRESSIVE PROGETTO			-7.85 -7.85 -7.15 -6.50	-4.70 -4.00 -3.50	0.00	3.50 4.00 4.70	8.20 8.85 9.55	
PARZIALI PROGETTO			0.70 0.65 1.80	0.70 0.50 3.50	3.50	0.50 0.70 3.50	0.65 0.70 9.55	
QUOTE PROGETTO			53.68 53.23 53.63 53.63	53.66 53.66 53.67	53.76	53.67 53.66 53.66	53.63 53.68 50.56 53.68	

SEZIONE 13
PROGRESSIVA 180.00

RILEVATO	
B1	14.26 mq.
BASE	
C1	0.82 mq.
FOND NON LEGATA	
D1	1.69 mq.
DEMOLIZIONE PAVIMENTAZIONE	
E1	2.63 mq.
VEGETALE	
F1	2.43 mq.
F2	0.15 mq.
F3	0.09 mq.
Totale:	2.67 mq.
USURA	
a1	8.00 ml.
BINDER	
b1	8.00 ml.
IDROSEMINA SCARPATE	
d1	11.25 ml.
d2	0.94 ml.
d3	0.55 ml.
Totale:	12.74 ml.
SCOTICO IN RILEVATO	
e1	1.31 ml.
e2	11.56 ml.
Totale:	12.87 ml.
GRADONATURA	
g1	7.88 ml.
BONIFICA	
h1	1.31 ml.
h2	1.56 ml.
h3	2.12 ml.
Totale:	4.99 ml.
MARCIAPIEDE	
i1	1.80 ml.
PISTA CICLABILE	
l1	3.50 ml.

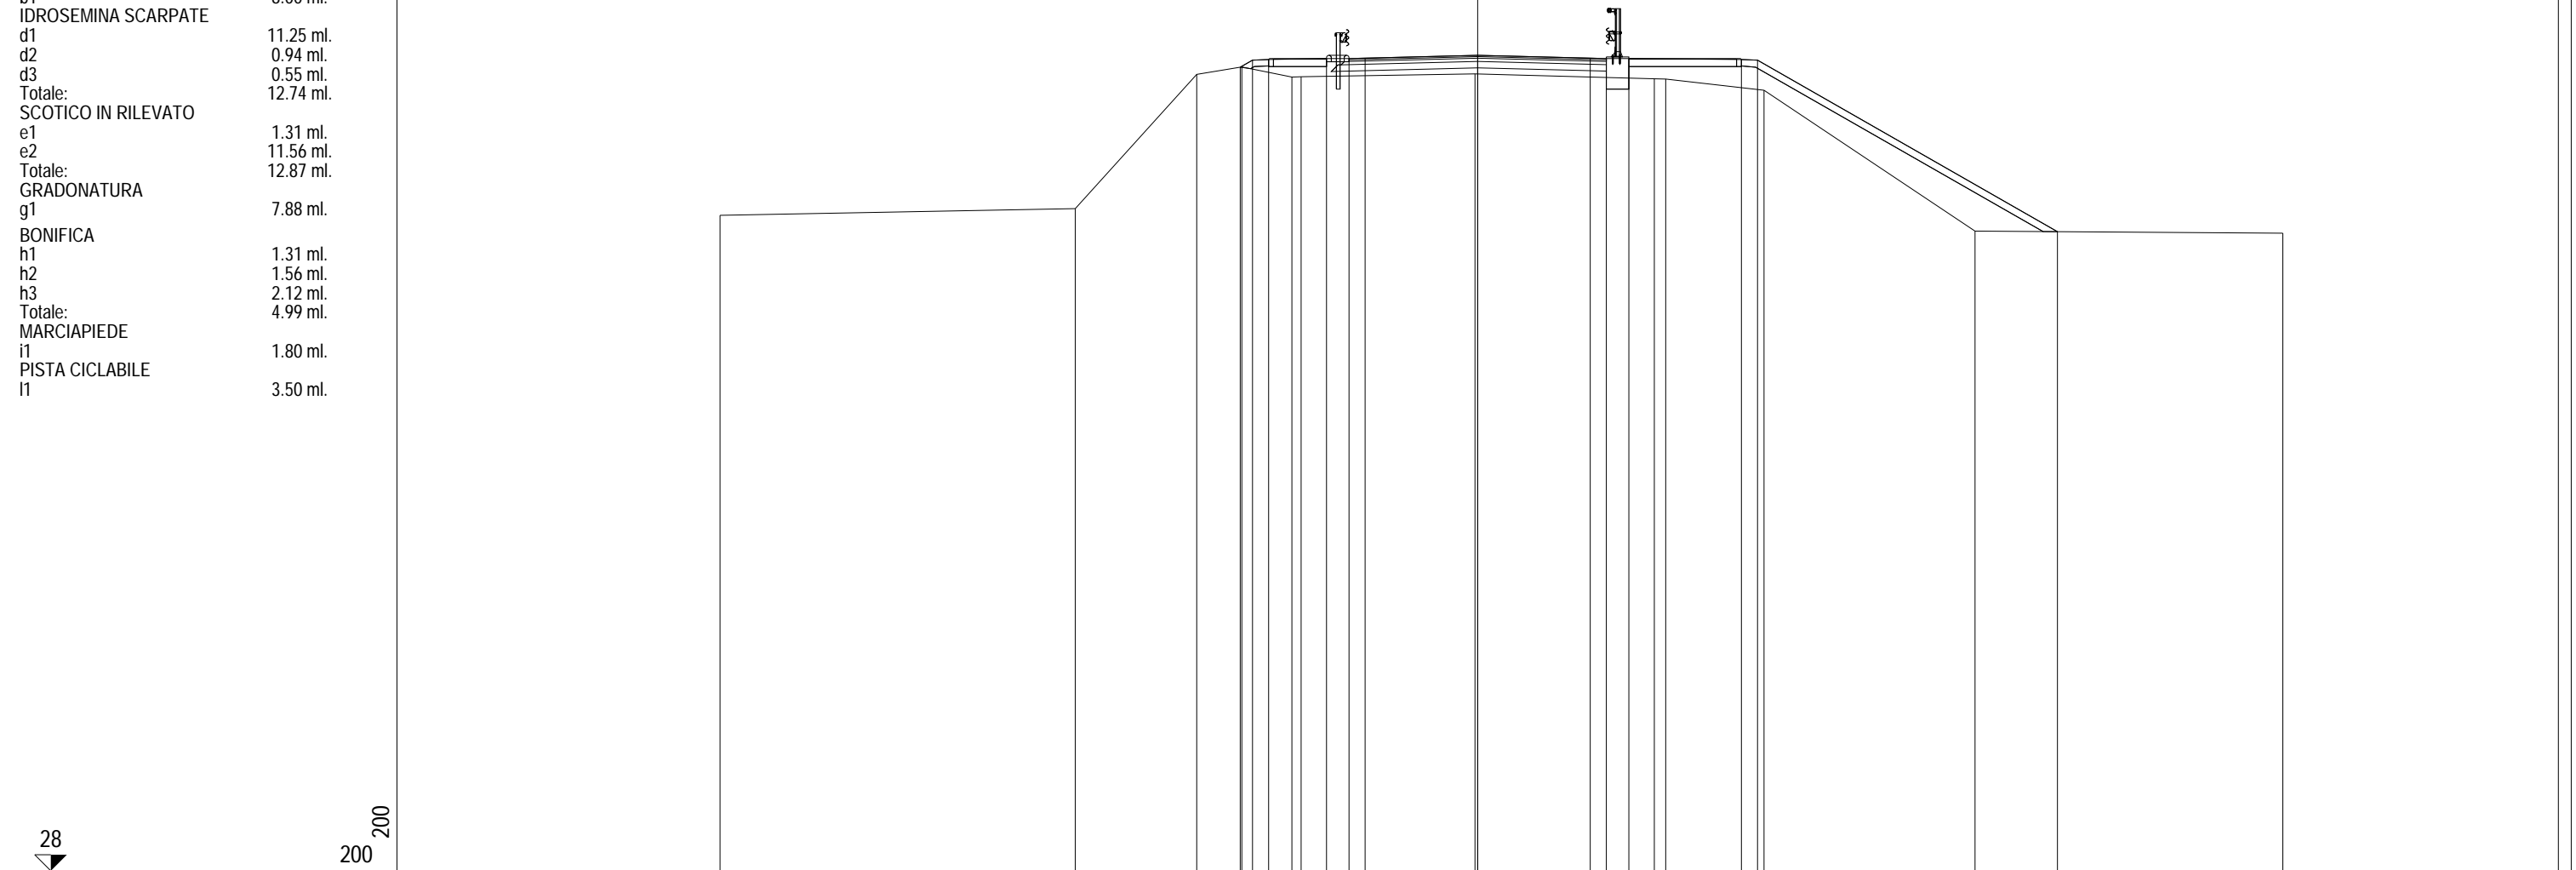


PROGRESSIVE TERRENO	-23.56			-12.51	-8.73	-7.33	-5.78	-5.49		-0.08		5.49	5.85	8.90		15.46		25.03	
PARZIALI TERRENO		11.05		3.78	1.40	1.55	0.29		5.41		5.57	0.36	3.05		6.56		9.57		
QUOTE TERRENO	48.37		48.58	52.75	52.98	52.66	52.67		52.76		52.61	52.60	52.25		47.88		47.81		
PROGRESSIVE PROGETTO					-7.38	-7.00	-6.50	-4.70	-4.00	-3.50	0.00	3.50	4.00	4.70	8.20	8.70		18.03	
PARZIALI PROGETTO					0.38	0.50	1.80	0.70	0.50	3.50	3.50	0.50	0.70	3.50	0.50	9.33			
QUOTE PROGETTO					52.97	53.19	53.21	53.24	53.24	53.25	53.34	53.25	53.24	53.24	53.21	53.19		47.86	

28

200

SEZIONE 14
PROGRESSIVA 195.00

RILEVATO	
B1	10.10 mq.
BASE	
C1	0.82 mq.
FOND NON LEGATA	
D1	1.71 mq.
DEMOLIZIONE PAVIMENTAZIONE	
E1	2.65 mq.
VEGETALE	
F1	2.08 mq.
F2	0.12 mq.
F3	0.07 mq.
Totale:	2.27 mq.
USURA	
a1	8.06 ml.
BINDER	
b1	8.06 ml.
IDROSEMINA SCARPATE	
d1	9.84 ml.
d2	0.80 ml.
d3	0.55 ml.
Totale:	11.19 ml.
SCOTICO IN RILEVATO	
e1	1.22 ml.
e2	10.18 ml.
Totale:	11.40 ml.
GRADONATURA	
g1	6.60 ml.
BONIFICA	
h1	1.22 ml.
h2	1.72 ml.
h3	1.86 ml.
Totale:	4.80 ml.
MARCIAPIEDE	
i1	1.80 ml.
PISTA CICLABILE	
l1	3.50 ml.

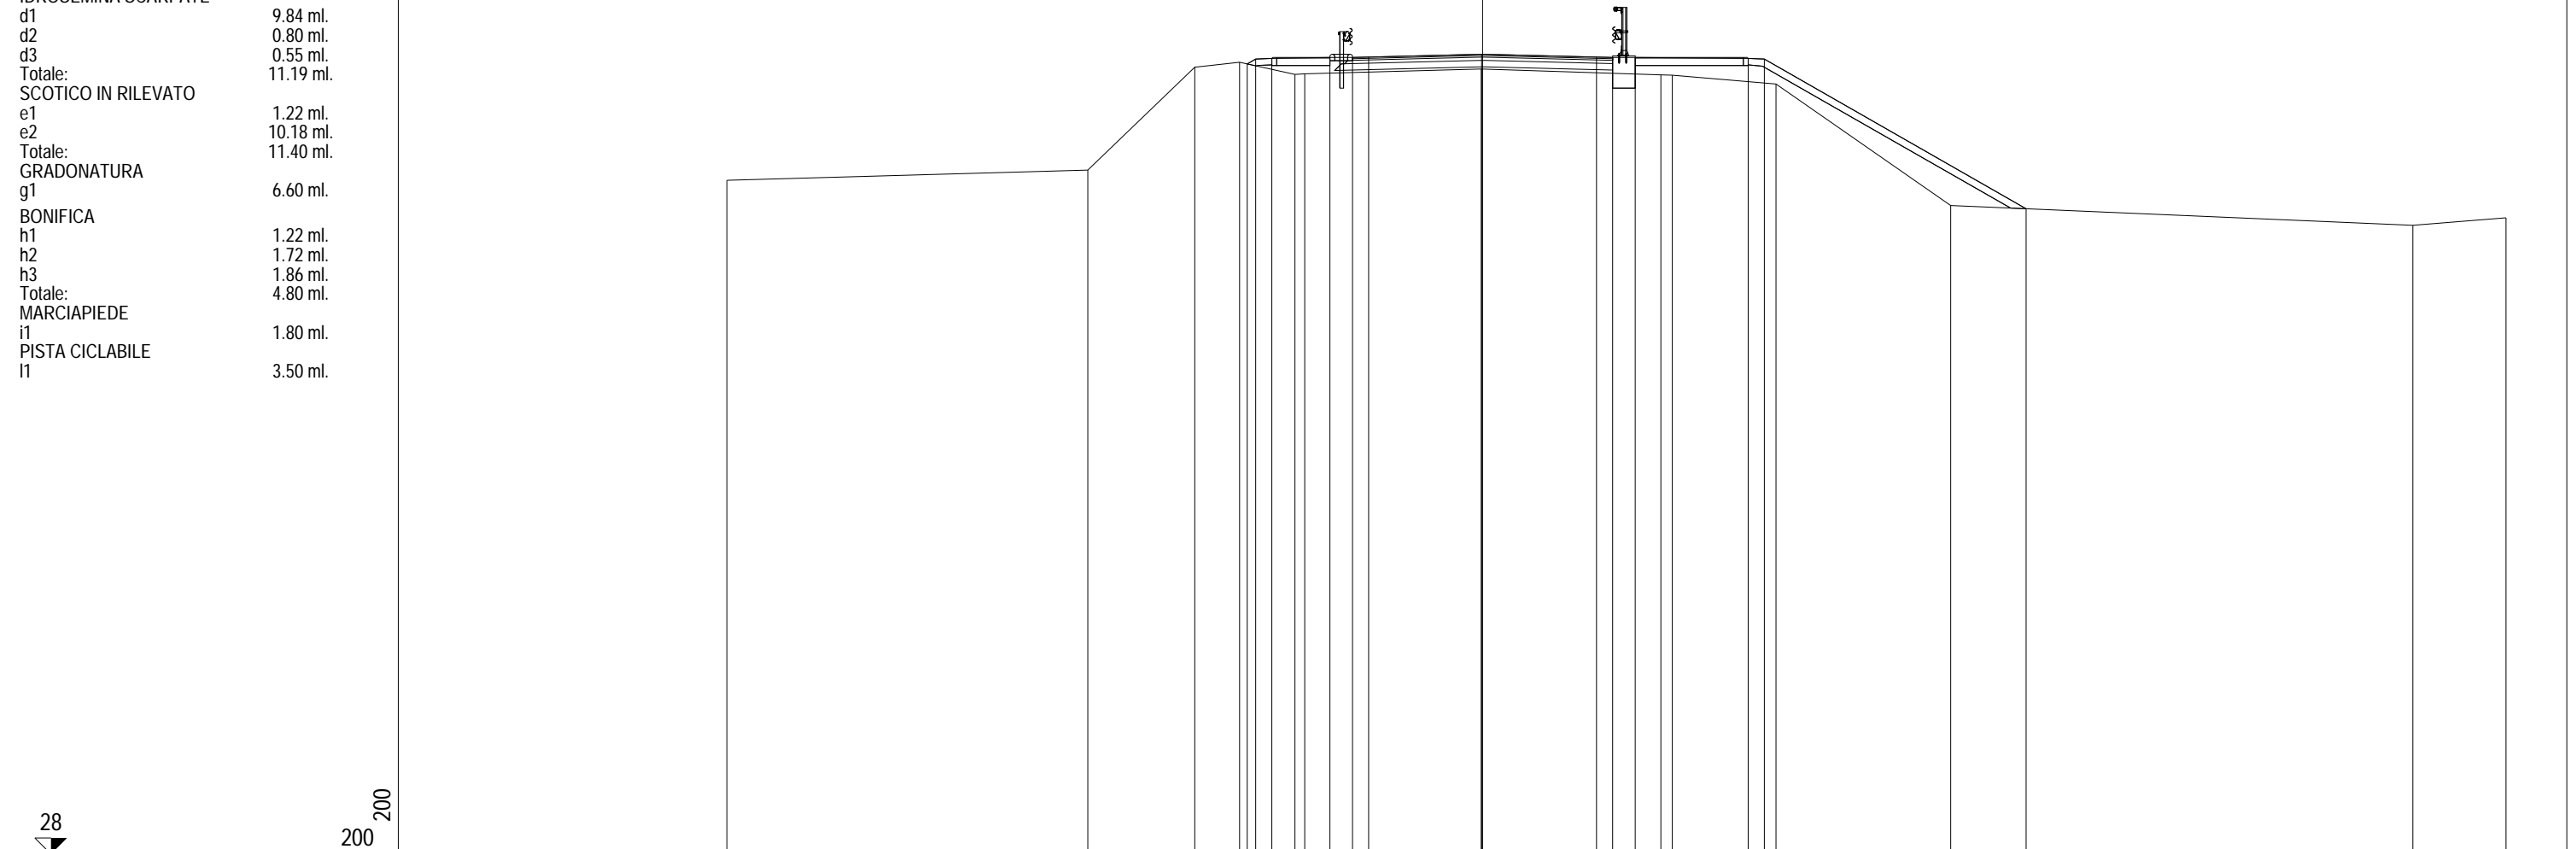


PROGRESSIVE TERRENO		-23.42		-12.23		-8.92	-7.53	-5.81	-5.51		-0.04		5.52	5.88	9.09		14.51		28.82	31.71	
PARZIALI TERRENO			11.19	3.31	1.39	1.72	0.30		5.47		5.56		0.36	3.21	5.42		14.31		2.89		
QUOTE TERRENO		48.87		49.18	52.37	52.52	52.15	52.16		52.31		52.12	52.13	51.85		48.08		47.47	47.70		
PROGRESSIVE PROGETTO						-7.29	-7.03	-6.53	-4.73	-4.03	-3.53	-0.03		3.53	4.03	4.73		8.23	8.73		16.84
PARZIALI PROGETTO					0.26	0.50	1.80	0.70	0.50	3.50		3.56	0.50	0.70	3.50	0.50	8.11				
QUOTE PROGETTO					52.47	52.62	52.64	52.67	52.67	52.68	52.77		52.68	52.67	52.67	52.64	52.62		47.98		

28

200
200

SEZIONE 15
PROGRESSIVA 210.00

STERRO	
A1	0.21 mq.
RILEVATO	
B1	0.02 mq.
B2	0.10 mq.
B3	4.73 mq.
Totale:	4.85 mq.
BASE	
C1	0.96 mq.
FOND NON LEGATA	
D1	1.97 mq.
DEMOLIZIONE PAVIMENTAZIONE	
E1	2.67 mq.
VEGETALE	
F1	1.52 mq.
F2	0.43 mq.
F3	0.08 mq.
Totale:	2.03 mq.
USURA	
a1	9.40 ml.
BINDER	
b1	9.40 ml.
IDROSEMINA SCARPATE	
d1	7.19 ml.
d2	2.03 ml.
d3	0.55 ml.
Totale:	9.77 ml.
SCOTICO IN RILEVATO	
e1	8.12 ml.
e2	0.25 ml.
Totale:	8.37 ml.
SCOTICO IN TRINCEA	
f1	3.51 ml.
GRADONATURA	
g1	4.88 ml.
BONIFICA	
h1	1.63 ml.
h2	1.61 ml.
h3	0.25 ml.
Totale:	3.49 ml.
MARCIAPIEDE	
i1	1.80 ml.
PISTA CICLABILE	
l1	3.50 ml.

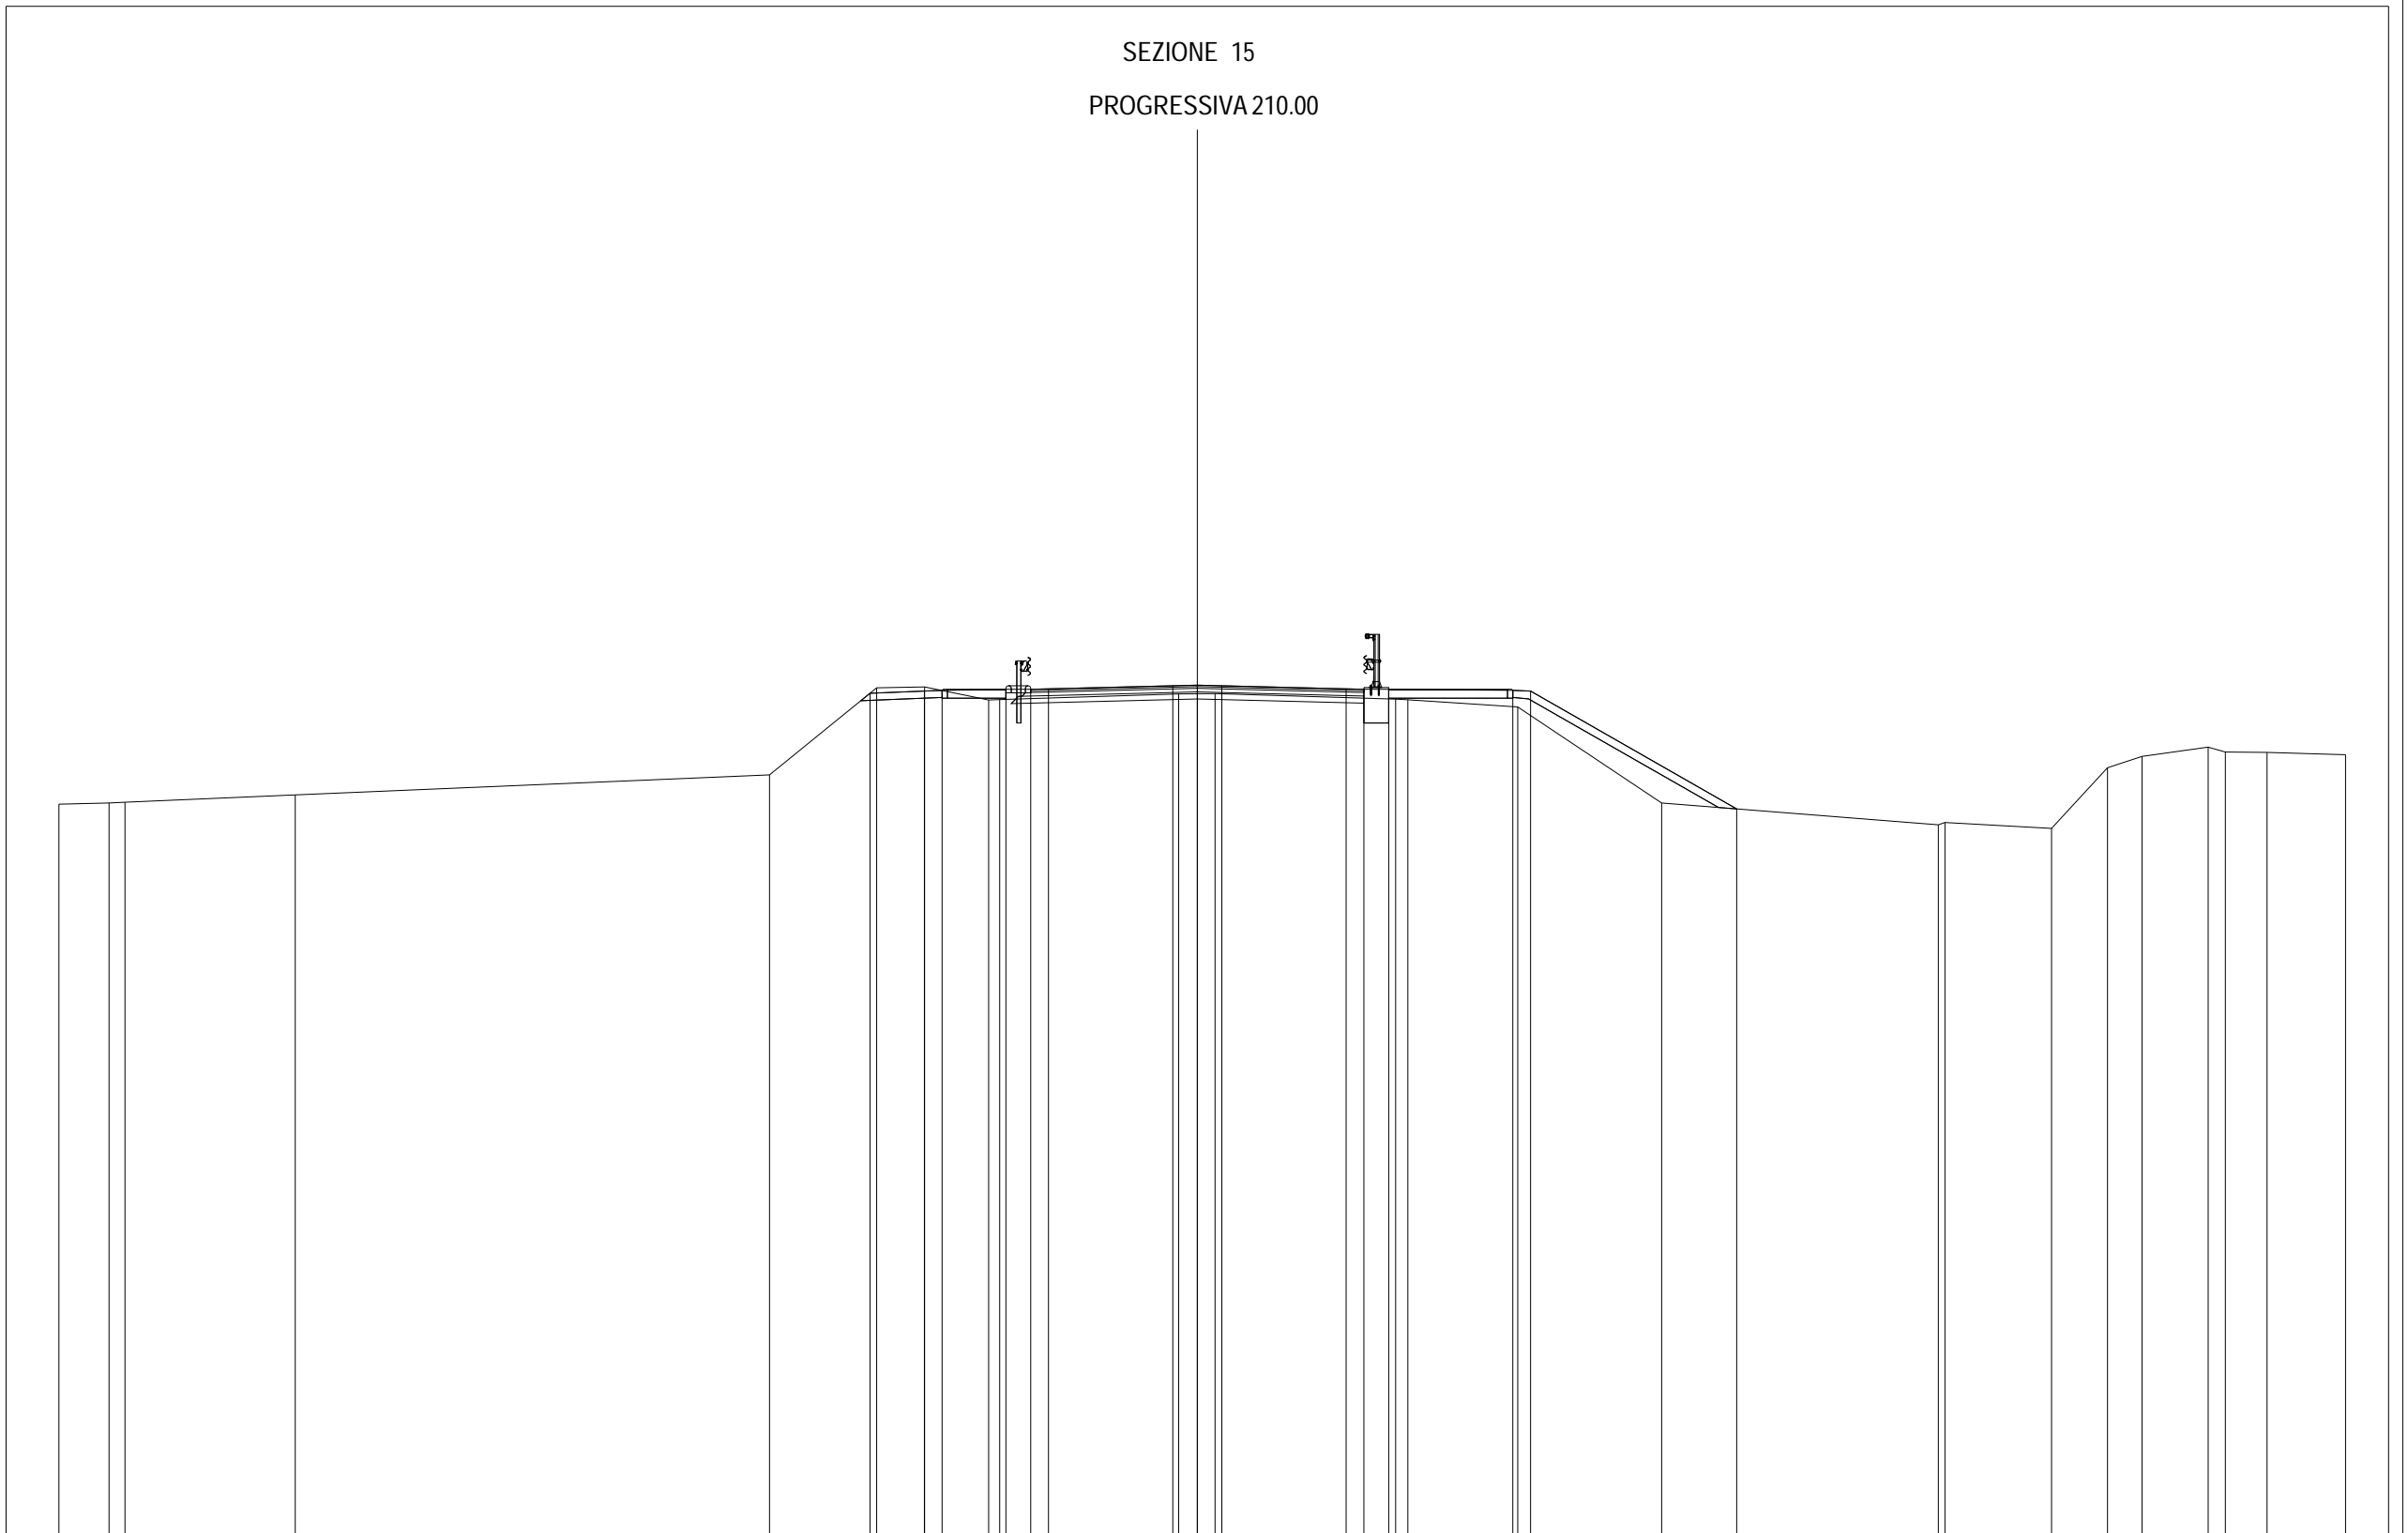

PROGRESSIVE TERRENO	-32.11	-30.70	-30.25	-25.44	-12.07	-9.04	-7.69	-5.89	-5.57	-0.53	0.50	5.59	5.94	9.04	13.10	20.90	21.09	24.09	25.67	26.65	28.51	29.00	30.17	32.39
PARZIALI TERRENO	1.41	0.45	4.81	13.37	3.03	1.35	1.80	0.32	5.04	1.03	5.09	0.35	3.10	4.06	7.80	0.19	3.00	1.58	0.98	1.86	0.49	1.17	2.22	
QUOTE TERRENO	48.71	48.74	48.76	48.97	49.53	51.99	52.01	51.64	51.65	51.81	51.82	51.67	51.65	51.45	48.74	48.12	48.19	48.02	49.73	50.05	50.31	50.18	50.16	50.10
PROGRESSIVE PROGETTO						-9.23	-7.70	-7.20	-5.40	-0.69	0.00	4.20	4.70	5.40	8.90	9.40	15.21							
PARZIALI PROGETTO						1.53	0.50	1.80	0.70	0.69	0.69	0.50	0.70	3.50	0.50	5.81								
QUOTE PROGETTO						51.83	51.89	51.91	51.94	51.94	51.96	52.04	52.06	52.04	51.96	51.94	48.57							

SEZIONE 19
PROGRESSIVA 267.38

- STERRO
- A1 2.49 mq.
- BASE
- C1 1.12 mq.
- FOND NON LEGATA
- D1 2.38 mq.
- DEMOLIZIONE PAVIMENTAZIONE
- E1 2.24 mq.
- USURA
- a1 11.02 ml.
- BINDER
- b1 11.02 ml.
- COMPATTAZIONE PIANO DI POSA
- c1 12.12 ml.

200
200

33

PROGRESSIVE TERRENO	-31.58	-28.55	-20.53	-19.35	-17.81	-15.04	-14.41	-13.28	-13.04	-12.16	-7.49	-5.84	-1.02	0.99	5.52	5.68	10.71	11.20	15.01	18.34	19.43	26.79	
PARZIALI TERRENO	3.03	8.02	1.18	1.54	2.77	0.63	1.13	0.24	0.88	4.67	1.65	4.82	2.01	4.53	0.16	5.03	0.49	3.81	3.33	1.09	7.36		
QUOTE TERRENO	46.98	46.96	47.42	47.40	47.24	49.15	49.58	49.53	49.59	49.59	49.77	49.84	49.97	49.99	49.87	49.86	49.73	49.71	49.71	47.40	47.50	47.39	
PROGRESSIVE PROGETTO												-5.51	-5.01	-1.51	0.00	1.51	5.01	5.51	5.68				
PARZIALI PROGETTO												0.50	3.50	1.51	1.51	3.50	0.50	0.17					
QUOTE PROGETTO												49.84	49.86	49.94	49.98	49.94	49.86	49.84	49.86				