PROFILO Dev_Poderale
SEZIONE 1
PROGRESSIVA 0.00

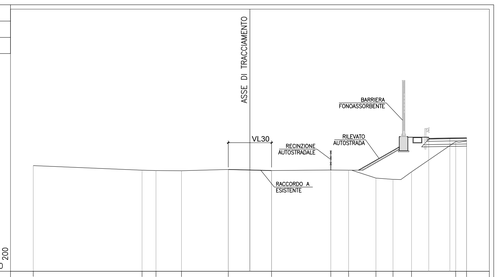

| | | |