PLANIMETRIA DELLE OPERE A VERDE - SCALA 1:1000

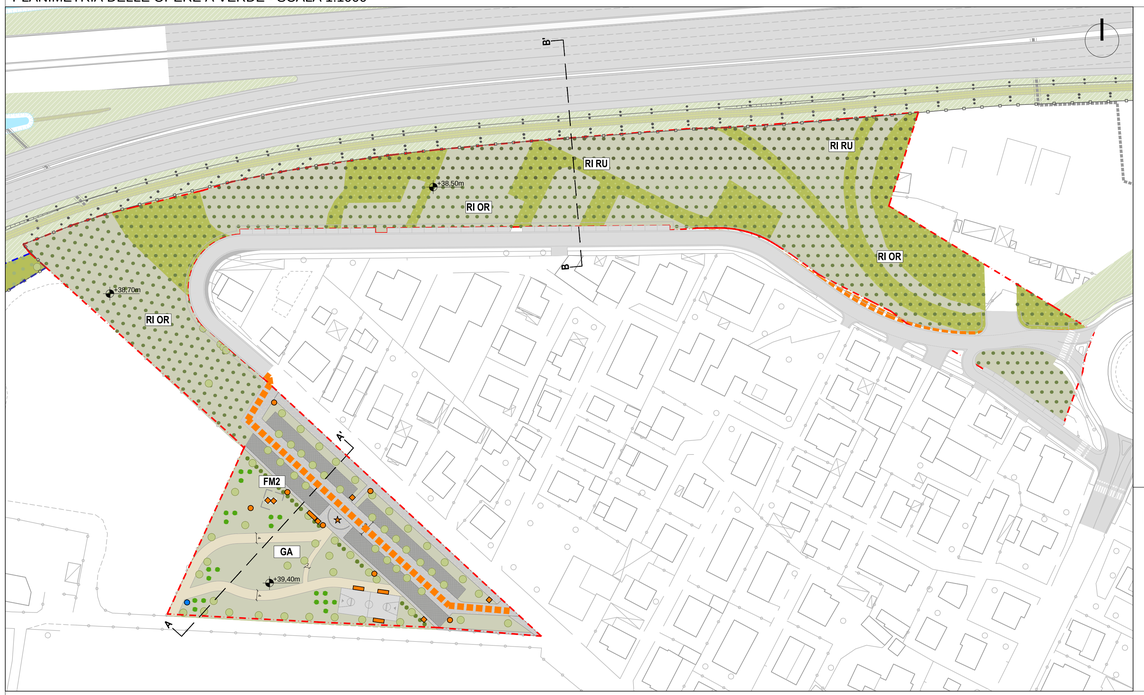

GA - GRUPPI ARBOREO-ARBUSTIVI ISOLATI
Alberi già sviluppati circ. 14-16 cm e 21-25 cm, arbusti vaso 18-24 cm

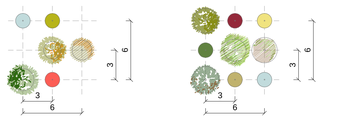

ALBERI-ARBUSTI ORNAMENTALI

Liriodendron tulipifera (I)	33%	Pa
Tilia cordata (I)	33%	Tc
Prunus avium (III)	33%	Pra
-		
Cornus sanguinea	33%	Cs
Forsythia spp	33%	Fh
Amelanchier lamarckii	33%	Al

ALBERI-ARBUSTI RUSTICI

Quercus robur (I)	25%	Qr
Ulmus minor (II)	25%	Um
Acer campestre (III)	25%	Ac
Fraxinus ornus (I)	25%	Fo
-		
Cornus mas	20%	Cm
Euonymus europaeus	20%	Ee
Amelanchier lamarckii	20%	Al
Berberis vulgaris	20%	Bv
Viburnum lantana	20%	Vl

FM2 - FILARE ARBOREO MONOSPECIFICO - AMBITO URBANO
Alberi già sviluppati circ. 14-16 cm

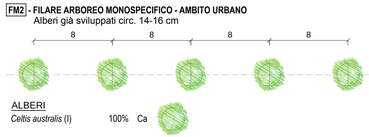

ALBERI

Celtis australis (I)	100%	Ca

RI OR - RIMBOSCHIMENTO ORNAMENTALE
Alberi già sviluppati circ. 14-16 cm

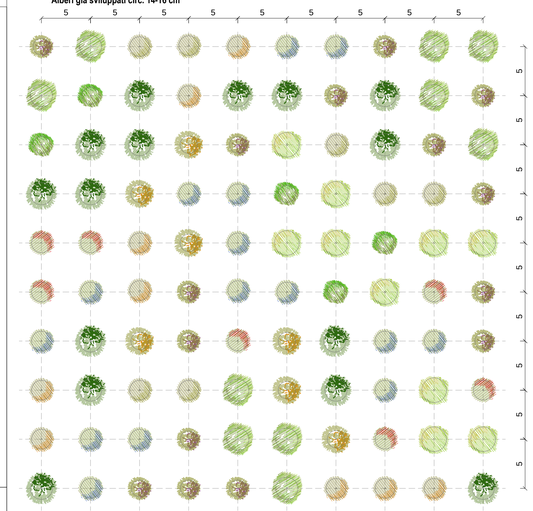
5
5
5