


**LEGENDA:**  
 - - Limite intervento  
 xx Riferimento Abaco Dettagli

SEZIONE A-A' SCALA 1:1000

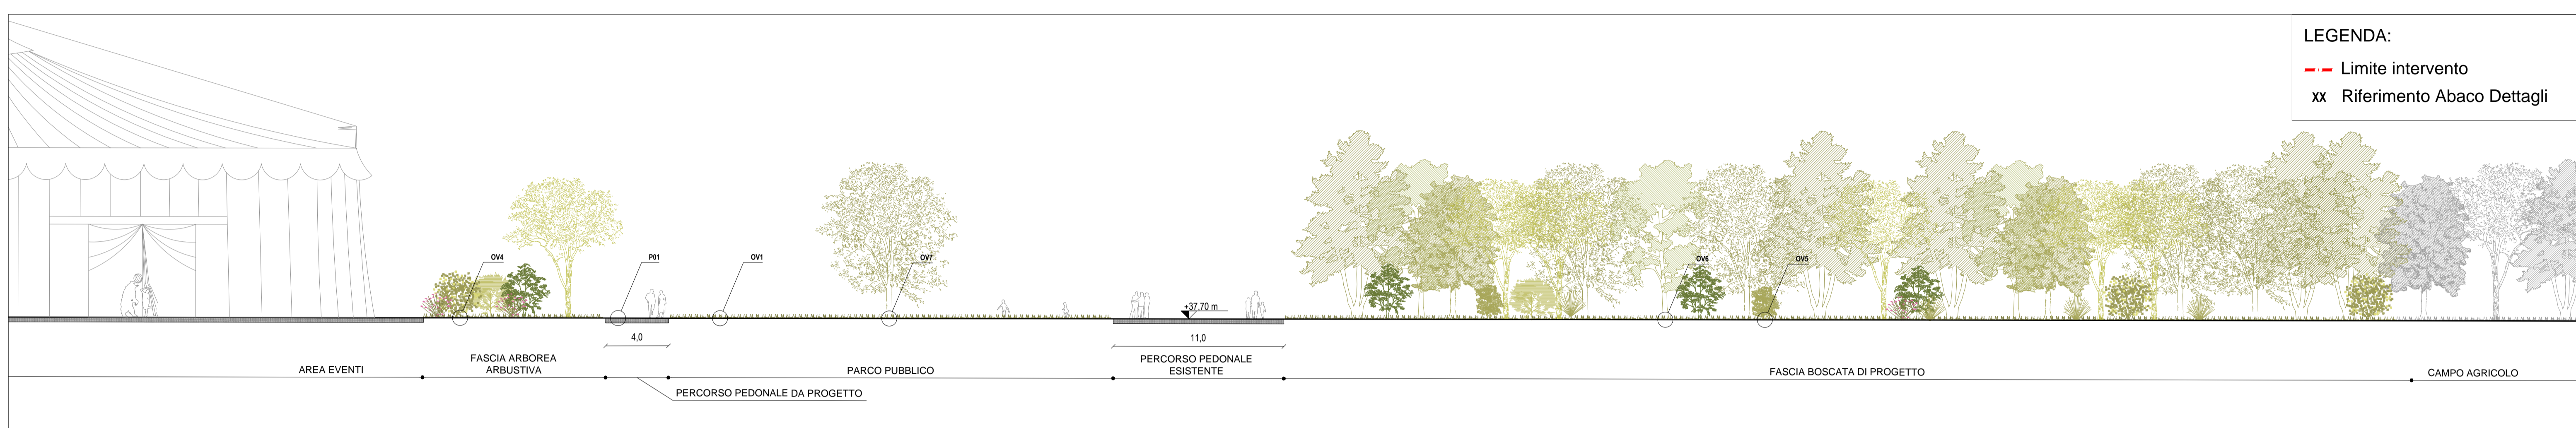

**LEGENDA:**  
 - - Limite intervento  
 xx Riferimento Abaco Dettagli

STRALCIO 1 SCALA 1:200



**LEGENDA:**  
 - - Limite intervento  
 xx Riferimento Abaco Dettagli

STRALCIO 2 SCALA 1:200

**autostrade** // per l'italia

AUTOSTRADA (A14) : BOLOGNA-BARI-TARANTO  
 TRATTO: BOLOGNA BORGHI PANIGALE - BOLOGNA SAN LAZZARO

POTENZIAMENTO DEL SISTEMA TANGENZIALE DI BOLOGNA  
 TRA BORGHI PANIGALE E SAN LAZZARO

**PROGETTO DEFINITIVO**

DOCUMENTAZIONE GENERALE

INSERIMENTO PAESAGGISTICO E OPERE A VERDE


PARCHI  
 PARCO NORD

<b>IL PROGETTISTA SPECIALISTICO</b> Ing. Dott. Daniele Mascelloni Ord. Ingg. Milano N.A30087	<b>IL RESPONSABILE INTEGRAZIONE PRESTAZIONI SPECIALISTICHE</b> Ing. Raffaele Rinaldesi Ord. Ingg. Macerata N. A1068	<b>IL DIRETTORE TECNICO</b> Ing. Orlando Mazza Ord. Ingg. Pavia N. 1496
<b>RESPONSABILE NATURA E TERRITORIO</b>		PROGETTAZIONE NUOVE OPERE AUTOSTRADALI

CODICE IDENTIFICATIVO								Ordinatore:					
REFERIMENTO PROGETTO	REFERIMENTO DIRETTORE	PARTI D'OPERA			REFERIMENTO ELABORATO		Rev.	00					
Codice Comessa	Legge	Scab	Progr	Fase	Capitol	Panagrafo	Progettista	Tip.	Disciplina	Progressivo	Rev.		
1114420001	PD	000000	000000	000000	000000	000000	000000	000000	000000	SUA	0206	-	SCALA: Varie

<b>spea</b> ENGINEERING	PROJECT MANAGER:	Ing. Giulio Ghezzi Ord. Ingg. Pesaro Urbino N. 1768	SUPPORTO SPECIALISTICO:	LAND Italia S.r.l. Arch. Andreas Kipar	<b>LAND</b>	REVISIONE
	REDATTO:		VERIFICATO:			n. data
						0 GIUGNO 2017
						1 - 2 - 3 - 4

PAVIMENTAZIONI ED ARREDI

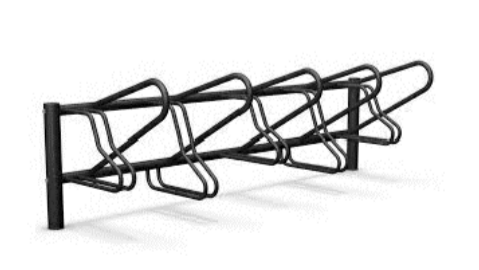

Portabiciclette in acciaio AR2 tipo mod. Verona



Cestino in acciaio zincato tipo mod. Single fox



Panca con schienale in acciaio zincato e legno tipo mod. Contour

Il nuovo arredo urbano sarà in conformità con quello già presente



GRANDI EVENTI ALL'APERTO  
 Parc de la Villette, Bernard Tschumi



NUOVA FORESTAZIONE  
 Anno di messa a dimora



Dopo 10 anni