


- P152 ALBERI ISOLATI (con codice identificativo)
- P153 FILARI ARBORATI (con codice identificativo)
- P256 BOSCHETTI, VIGNETO, FRUTTETI, VIVI E FORMAZIONI LINEARI (con codice identificativo)
- P258 BOSCHI Dlgs 227/2001 (con codice identificativo)

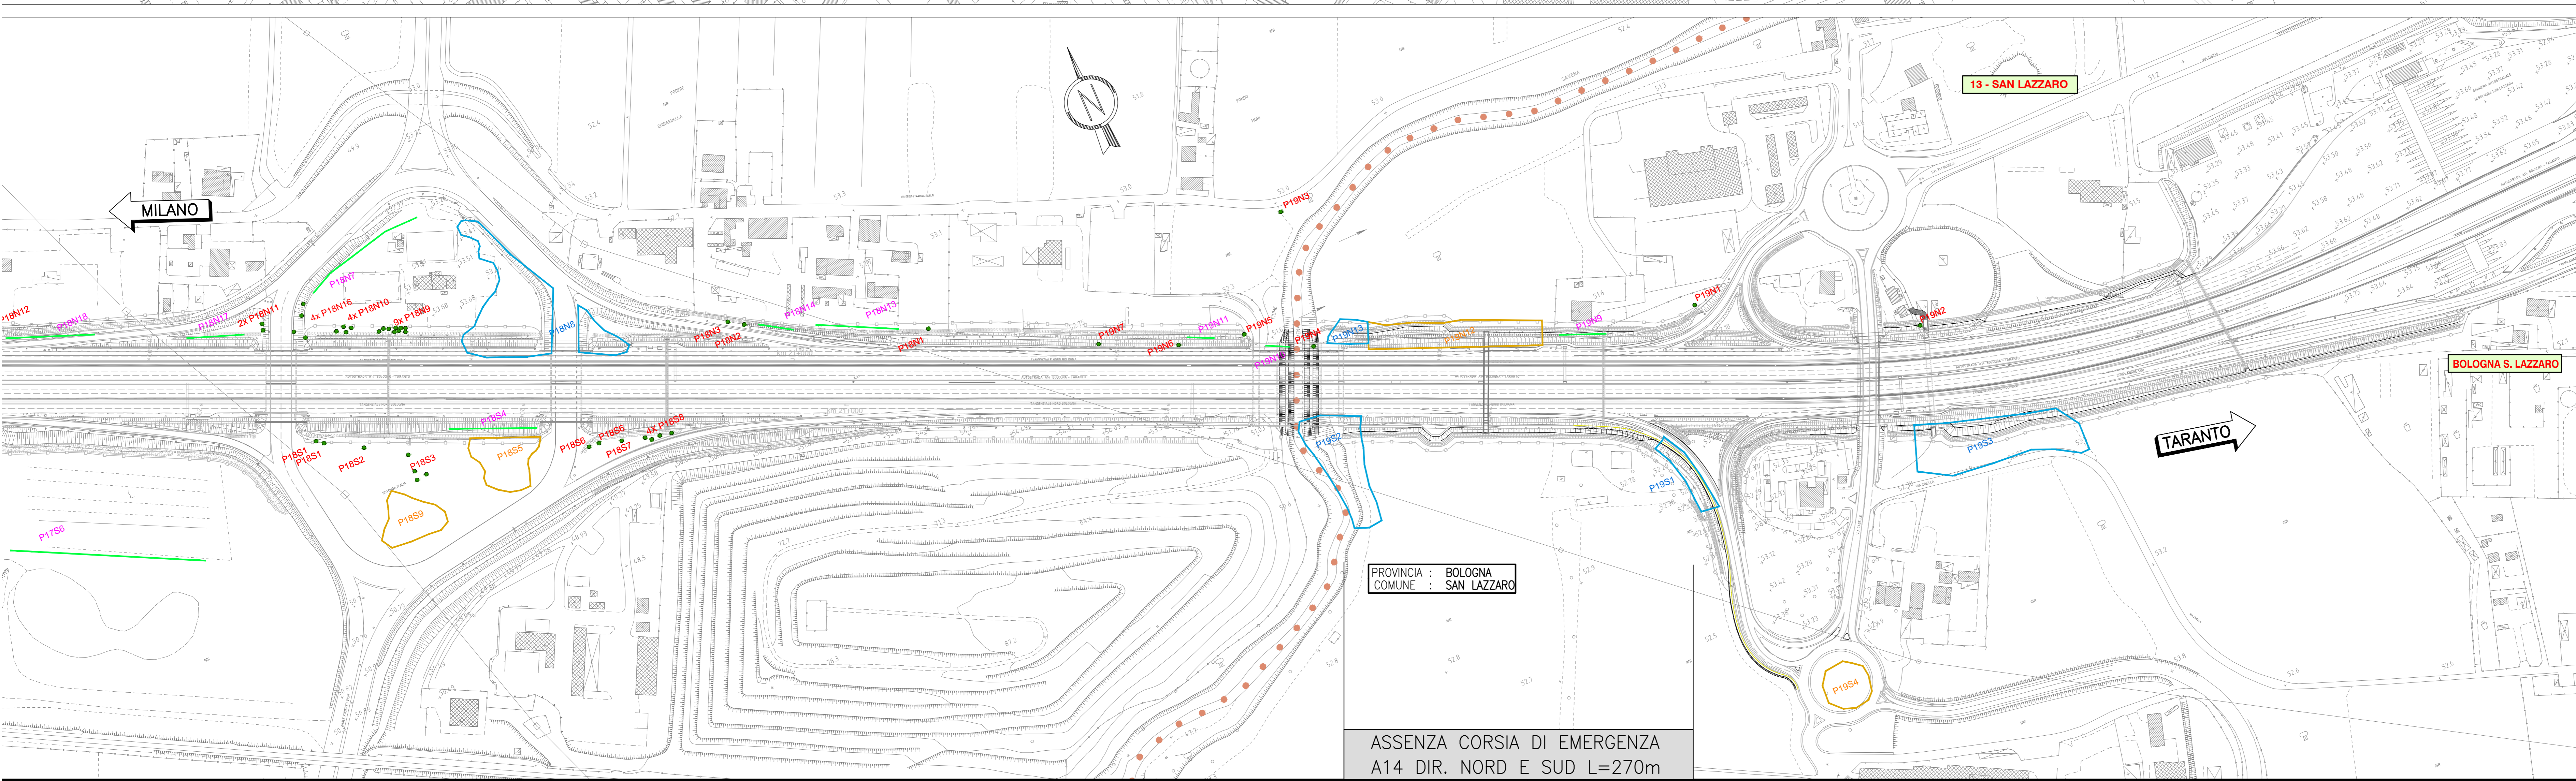

PROVINCIA : BOLOGNA
COMUNE : SAN LAZZARO

ASSENZA CORSIA DI EMERGENZA
A14 DIR. NORD E SUD L=270m

autostrade // per l'Italia
AUTOSTRADA (A14) : BOLOGNA-BARI-TA
 TRATTO: BOLOGNA BORGO PANIGALE - BOLOGNA SAN LAZZARO

POTENZIAMENTO DEL SISTEMA TANGENZIALE DI BOLOGNA
 TRA BORGO PANIGALE E SAN LAZZARO

PROGETTO DEFINITIVO
DOCUMENTAZIONE GENERALE
 CENSIMENTO VEGETAZIONALE
 PLANIMETRIA CENSIMENTO SU PROGETTO

IL PROGETTISTA SPECIALISTICO Ing. Dott. Daniele Maccagnoli Ord. Ing. Milano N.430087		IL RESPONSABILE INTEGRAZIONE PRESTAZIONI SPECIALISTICHE Ing. Raffaele Rinaldi Ord. Ing. Modigliani N. 41068		IL DIRETTORE Ing. Ottavio Ord. Ing. Pavia	
IL RESPONSABILE NATURA E TERRITORIO Ing. Dott.		IL RESPONSABILE VERIFICA Ing. Dott.		IL RESPONSABILE PROGETTO Ing. Dott.	
INFORMAZIONI PROGETTO					
Codice Contratto: 1114420001PD0000000000000000SUA1004					
spea ENGINEERING		PROJECT MANAGER Ing. Giulio Ghezzi Ord. Ing. Pesaro Urbino N. 1768		SUPPORTO SPECIALISTICO Hydrex S.p.A. Dott. Giulio Tono G.A&F Firenze N.1045	
REGIATO: -		VERIFICATO: -		-	

VISTO DEL CONMITTENTE
autostrade // per l'Italia
 IL RESPONSABILE ONORIS CAUSA
 Ing. Massimo Corbi

VISTO DEL DIR. COORDINATORE
 Ministero delle Infrastrutture e dei Trasporti
 Ing. Massimo Corbi