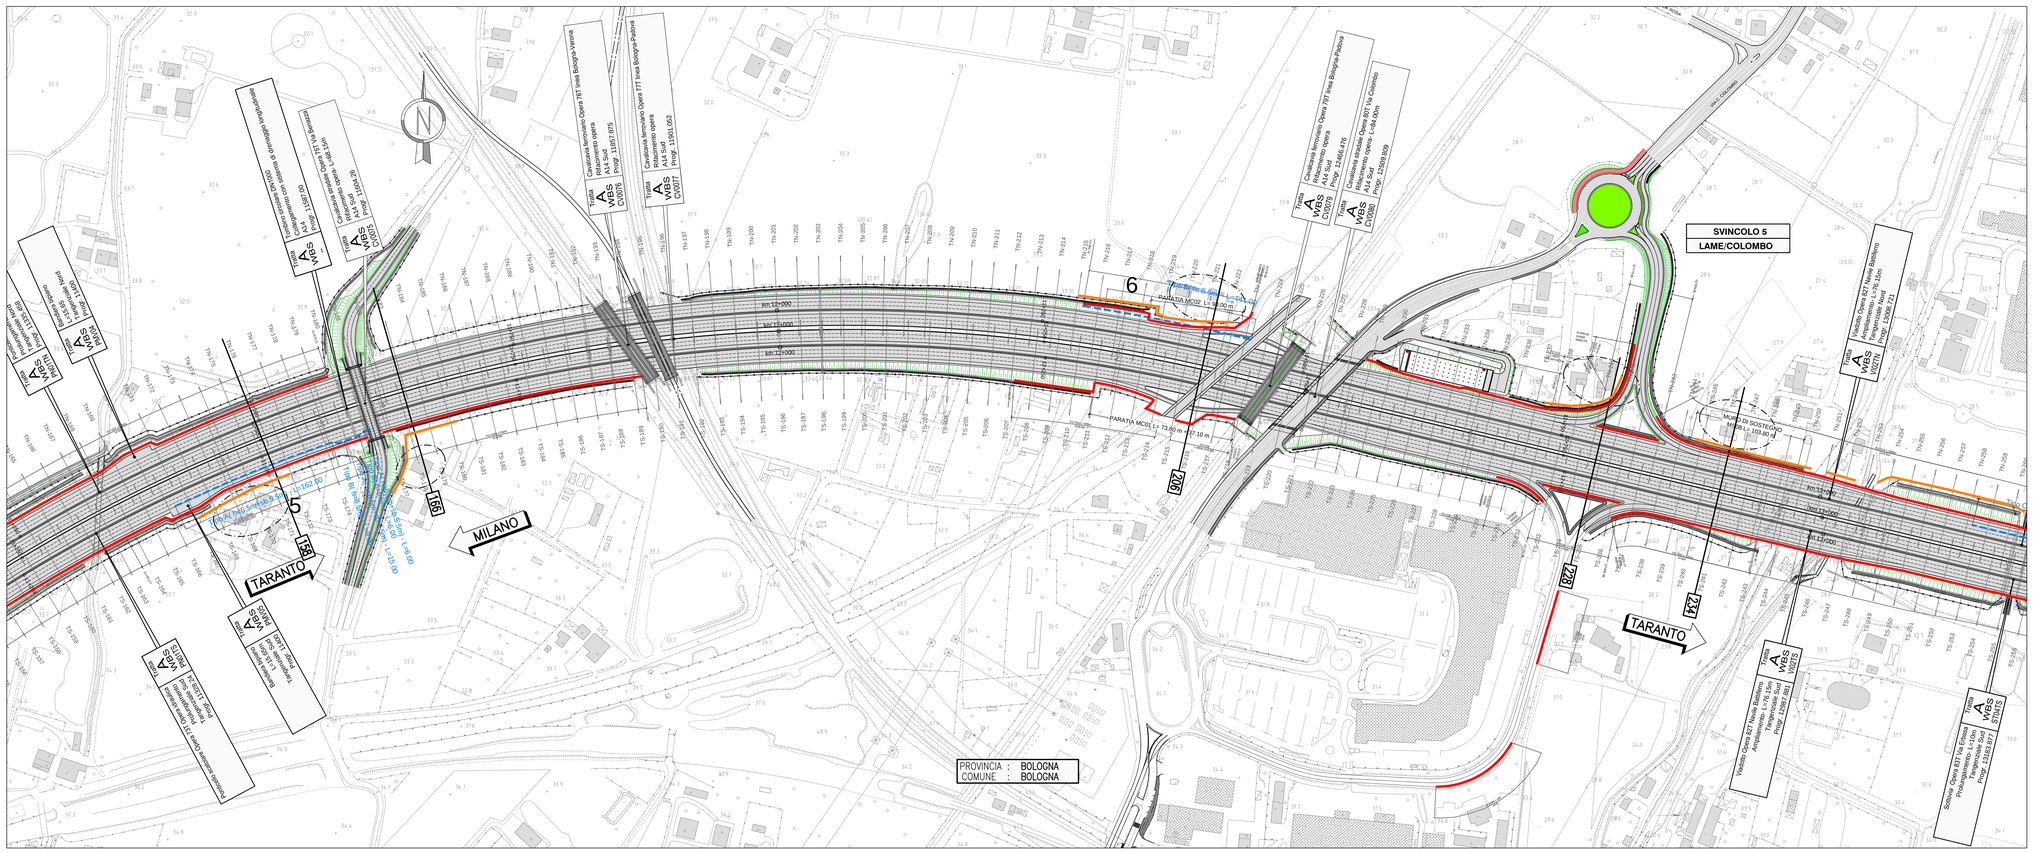
SVINCOLO 5
LAME/COLOMBO
MILANO
TARANTO
PROVINCIA : BOLOGNA
COMUNE : BOLOGNA
Tratto A VBS