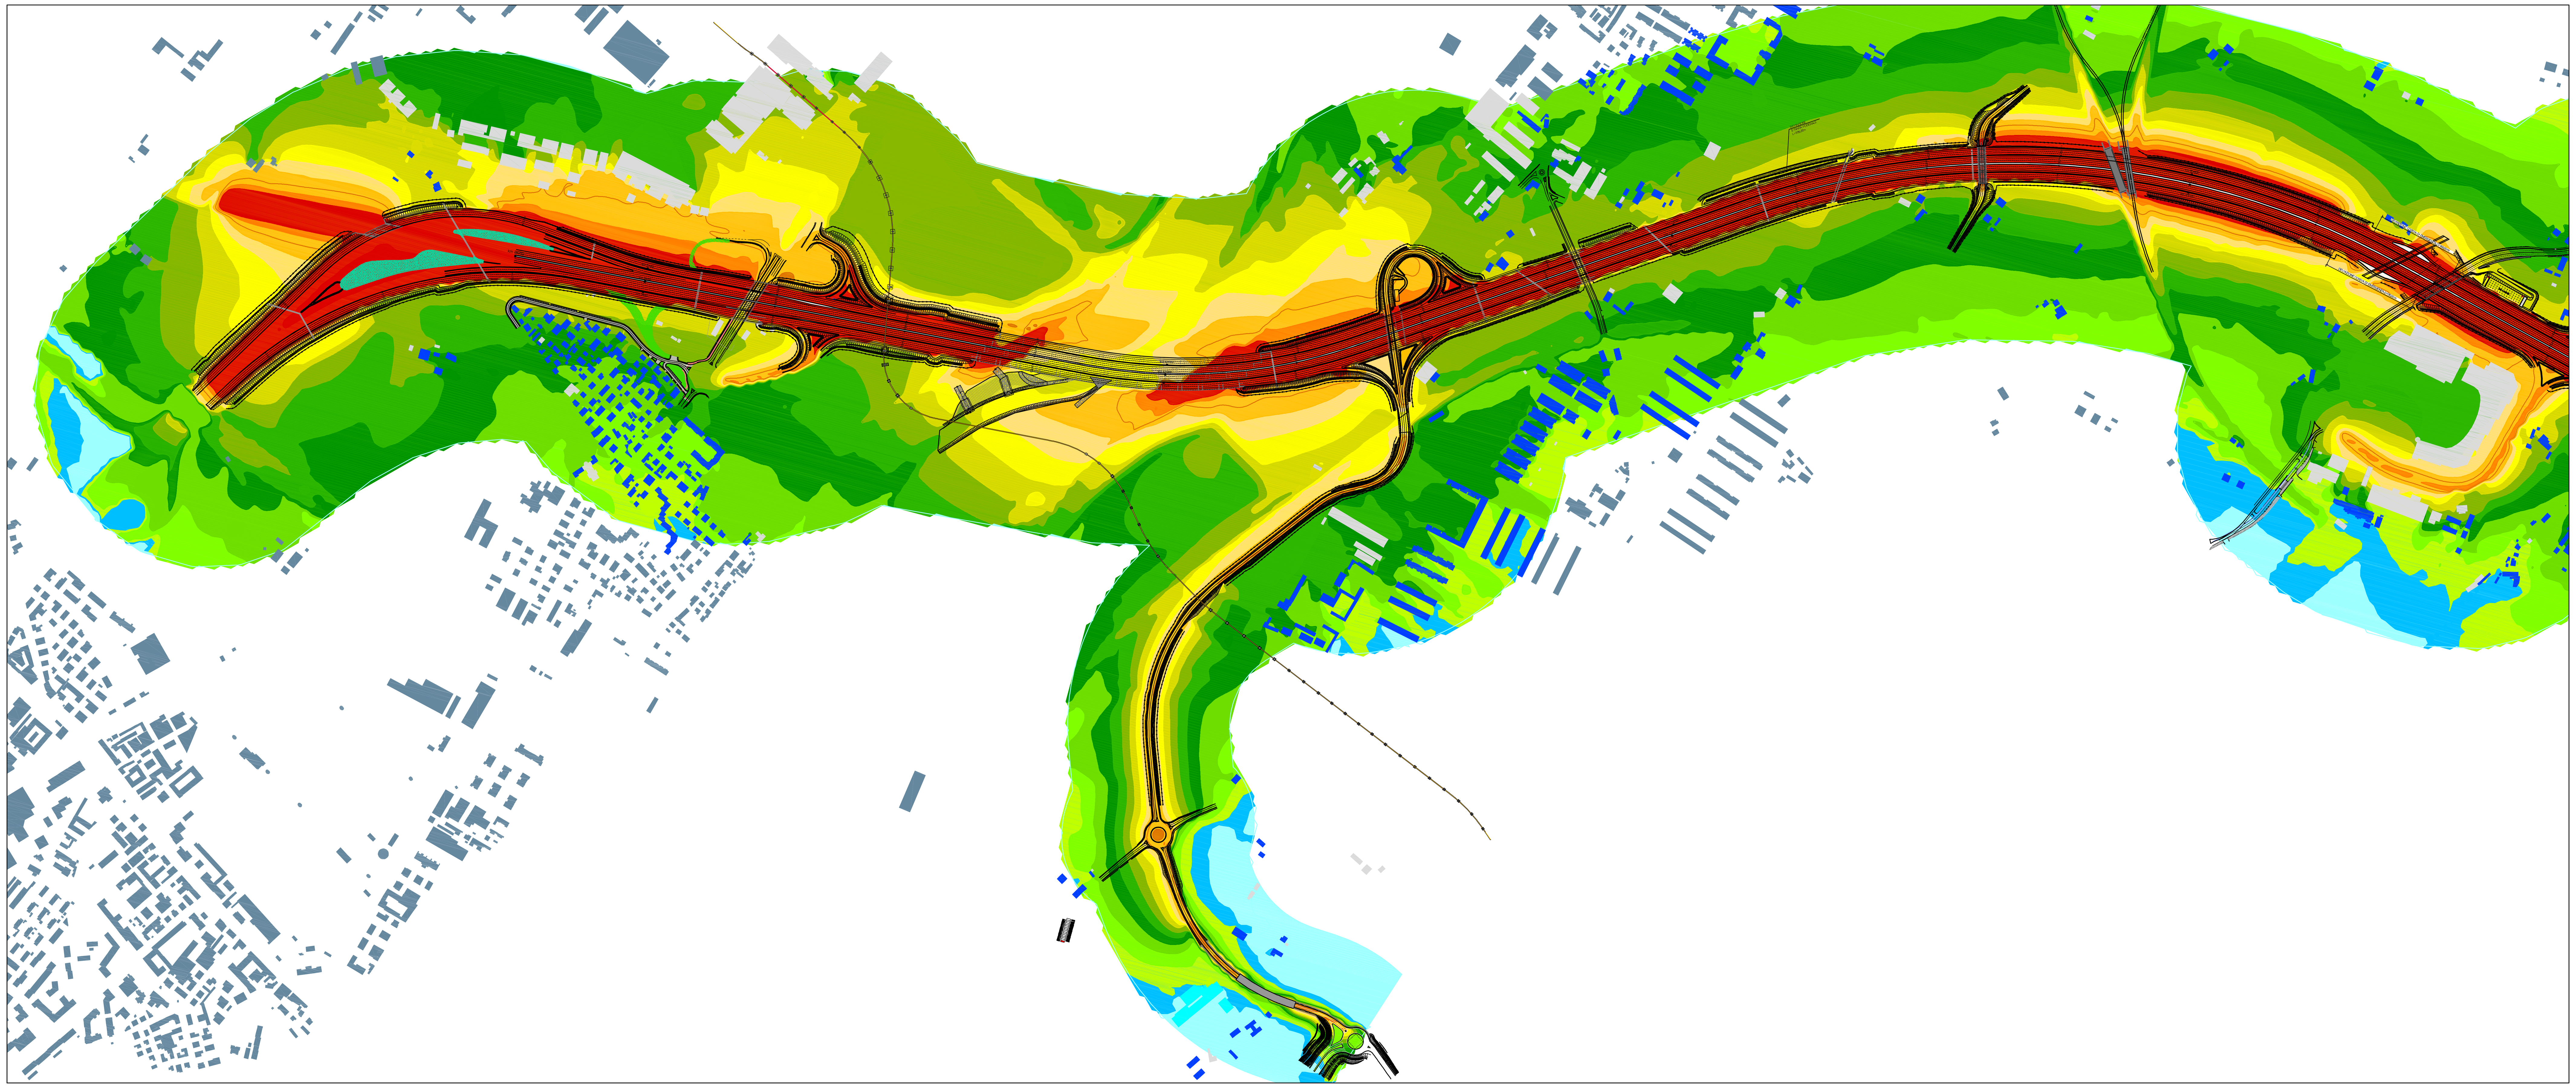

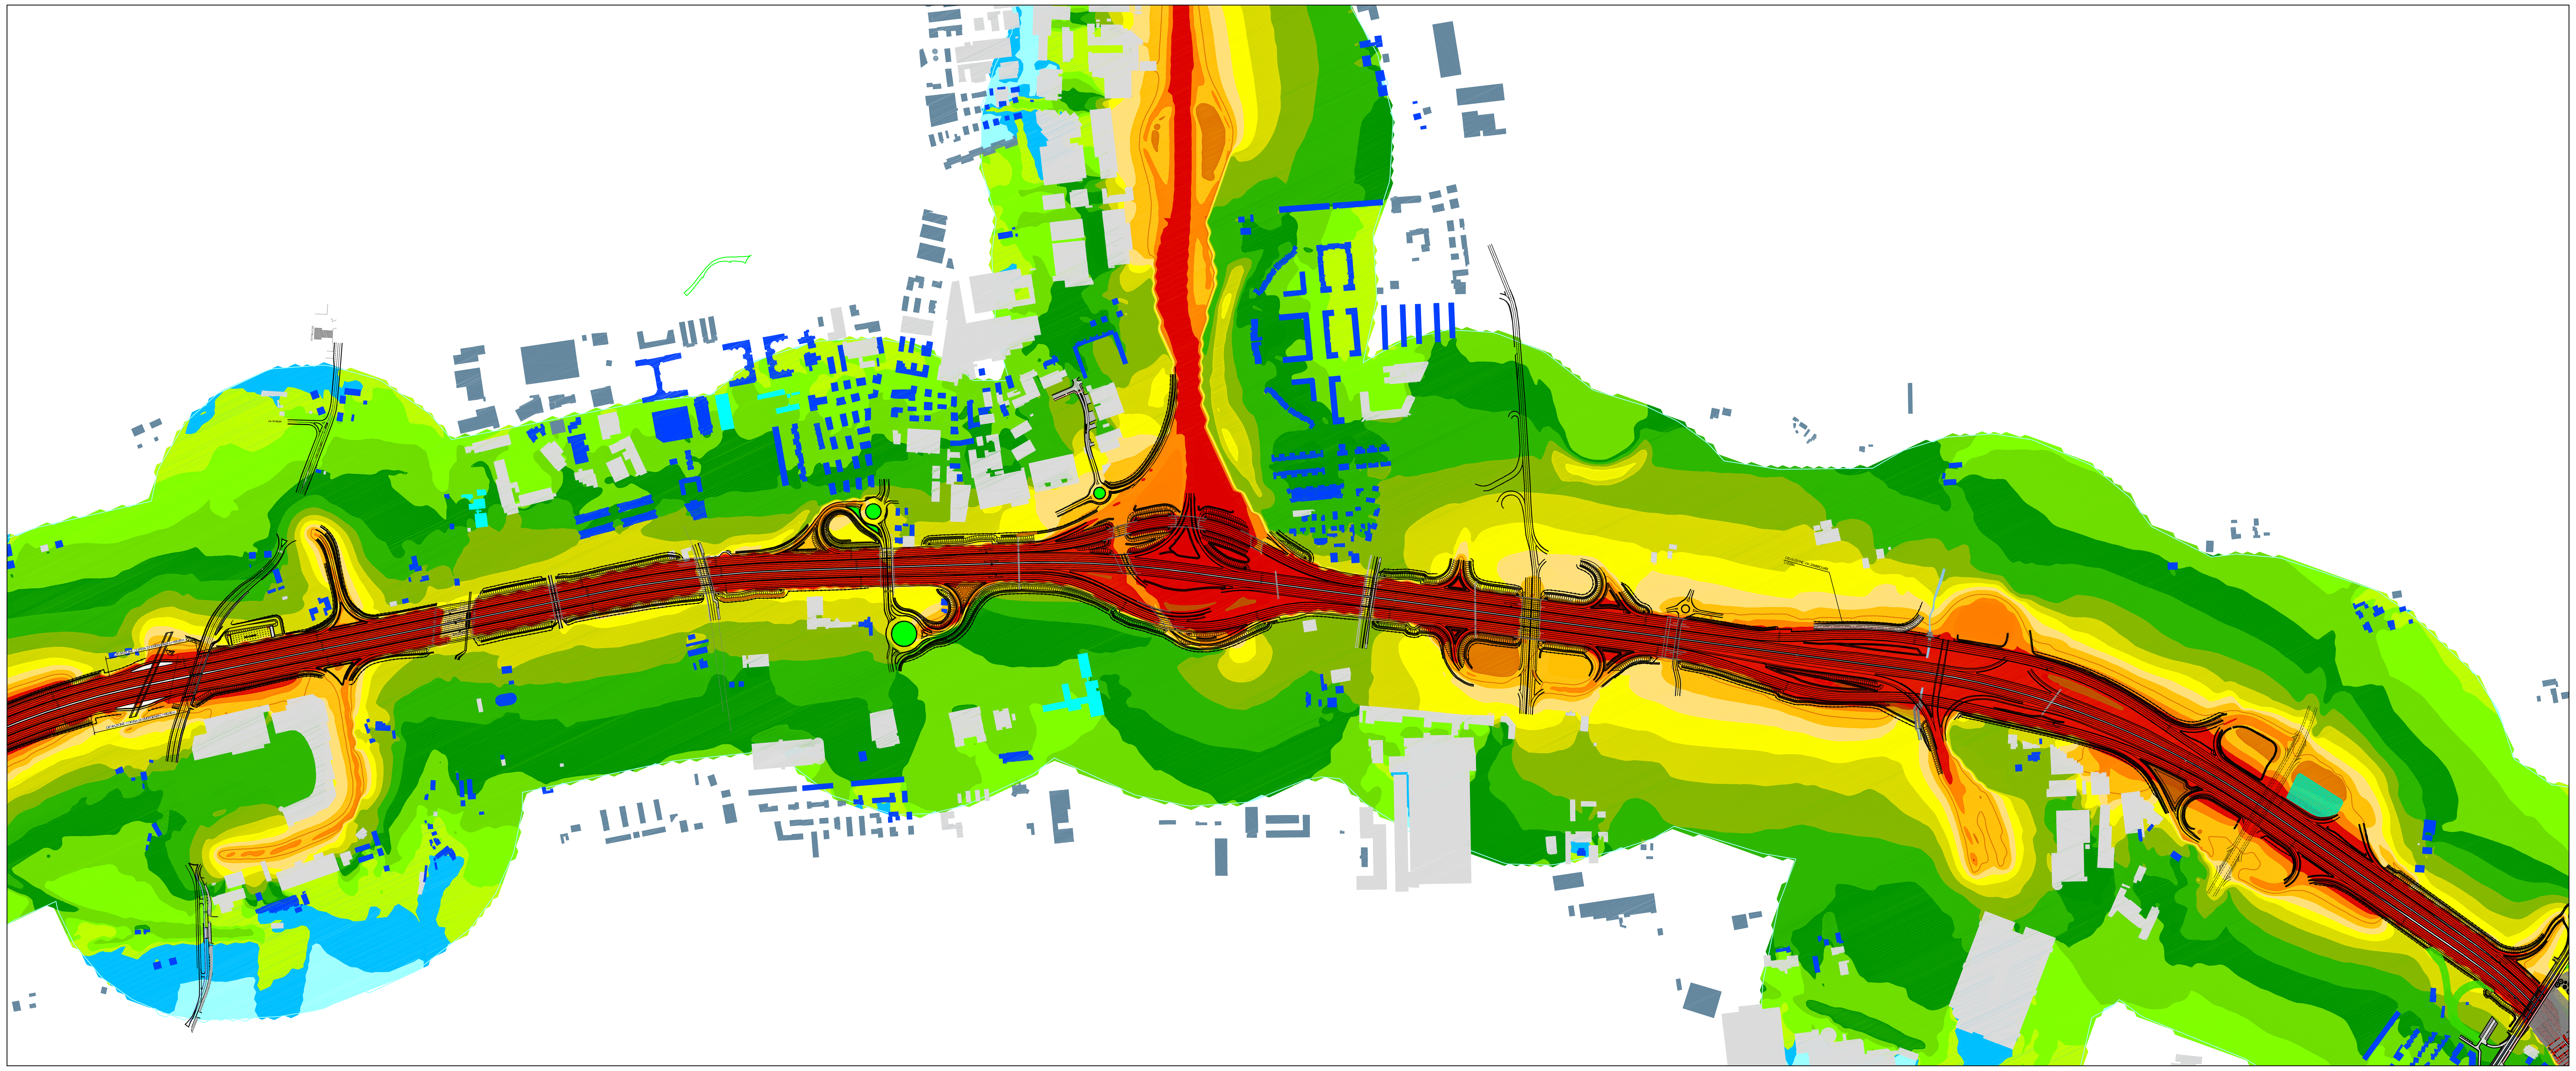

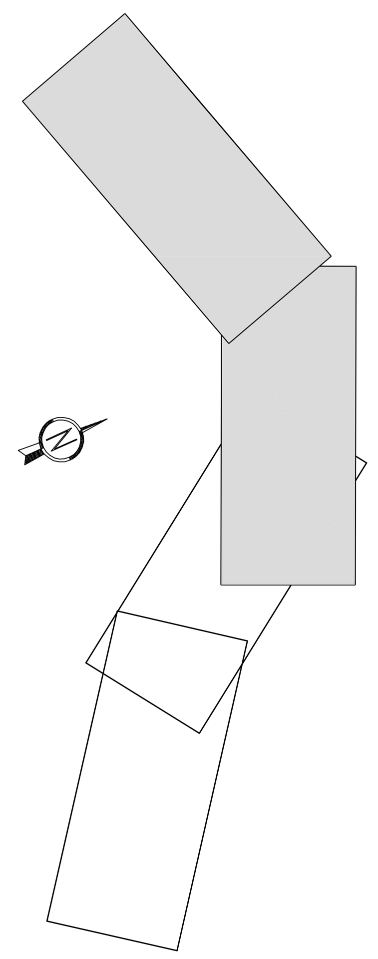

LEGENDA

- Edifici abitativi
- Edifici non abitativi
- Edifici fuori studio
- Barriere acustiche

Livello notturno 4 metri di altezza in dB(A)

	<=40,0
40,0 <	<=42,5
42,5 <	<=45,0
45,0 <	<=47,5
47,5 <	<=50,0
50,0 <	<=52,5
52,5 <	<=55,0
55,0 <	<=57,5
57,5 <	<=60,0
60,0 <	<=62,5
62,5 <	<=65,0
65,0 <	<=67,5
67,5 <	<=70,0
70,0 <	<=72,5
72,5 <	<=75,0
75,0 <	

autostrade || per l'italia

AUTOSTRADA (A14) : BOLOGNA–BARI–TARANTO

TRATTO: BOLOGNA BORGO PANIGALE – BOLOGNA SAN LAZZARO

POTENZIAMENTO DEL SISTEMA TANGENZIALE DI BOLOGNA TRA BORGO PANIGALE E SAN LAZZARO

PROGETTO DEFINITIVO

STUDIO DI IMPATTO AMBIENTALE

QUADRO DI RIFERIMENTO AMBIENTALE

SCENARIO DI PROGETTO MITIGATO

MAPPA ISOFONICHE DIURNE A 4 m DI ALTEZZA
TAVOLA 1 DI 2

IL TECNICO COMPETENTE IN ACUSTICA	IL RESPONSABILE INTEGRAZIONE PRESTAZIONI SPECIALISTICHE	IL DIRETTORE TECNICO
Elenco Regione Piemonte – Determina Dir. n. 604 del 30/10/08 Ing. Giovanni Inzerillo Ord. Ingg. Milano N. A 30969 RESPONSABILE PROGETTAZIONE ACUSTICA	Ing. Raffaele Rinaldesi Ord. Ingg. Macerata N. A1068	Ing. Orlando Mazza Ord. Ingg. Pavia N. 1496 PROGETTAZIONE NUOVE OPERE AUTOSTRADALI

CODICE IDENTIFICATIVO

RIFERIMENTO PROGETTO			RIFERIMENTO DIRETTORIO					RIFERIMENTO ELABORATO				Ordinatore:
Codice Commessa	Lotto, Sub-Prog, Cod. Appalto	Fase	Capitolo	Paragrafo	WBS tipologia	WBS progressivo	PARTE D'OPERA	Tip.	Disciplina	Progressivo	Rev.	00
111442	0001	PD	00	000	00	000	00000	0	PAC	0003	--	SCALA: 1:5.000

spea ENGINEERING gruppo Atlantia

PROJECT MANAGER: Ing. Giulio Ghezzi, Ord. Ingg. Pesaro Urbino N. 1768

SUPPORTO SPECIALISTICO:

REDATTO: –

VERIFICATO: –

REVISIONE	
n.	data
0	GIUGNO 2017
1	–
2	–
3	–
4	–

VISTO DEL COMMITTENTE
autostrade || per l'italia
IL RESPONSABILE UNICO DEL PROCEDIMENTO
Ing. Marilisa Conte

VISTO DEL CONCEDENTE
Ministero delle Infrastrutture e dei Trasporti
DIPARTIMENTO PER LE INFRASTRUTTURE, GLI AFFARI GENERALI ED IL PERSONALE
STRUTTURA DI VIGILANZA SULLE CONCESSIONARIE AUTOSTRADALI

IL PRESENTE DOCUMENTO NON POTRA' ESSERE COPIATO, RIPRODOTTO O ALTRIMENTI PUBBLICATO, IN TUTTO O IN PARTE, SENZA IL CONSENSO SCRITTO DELLA SOC. AUTOSTRADE PER L'ITALIA S.P.A.. OGNI UTILIZZO NON AUTORIZZATO SARA' PERSEGUITO A NORMA DI LEGGE.
THIS DOCUMENT MAY NOT BE COPIED, REPRODUCED OR PUBLISHED, EITHER IN PART OR IN ITS ENTIRETY, WITHOUT THE WRITTEN PERMISSION OF SOC. AUTOSTRADE PER L'ITALIA S.P.A.. UNAUTHORIZED USE WILL BE PROSECUTED BY LAW.