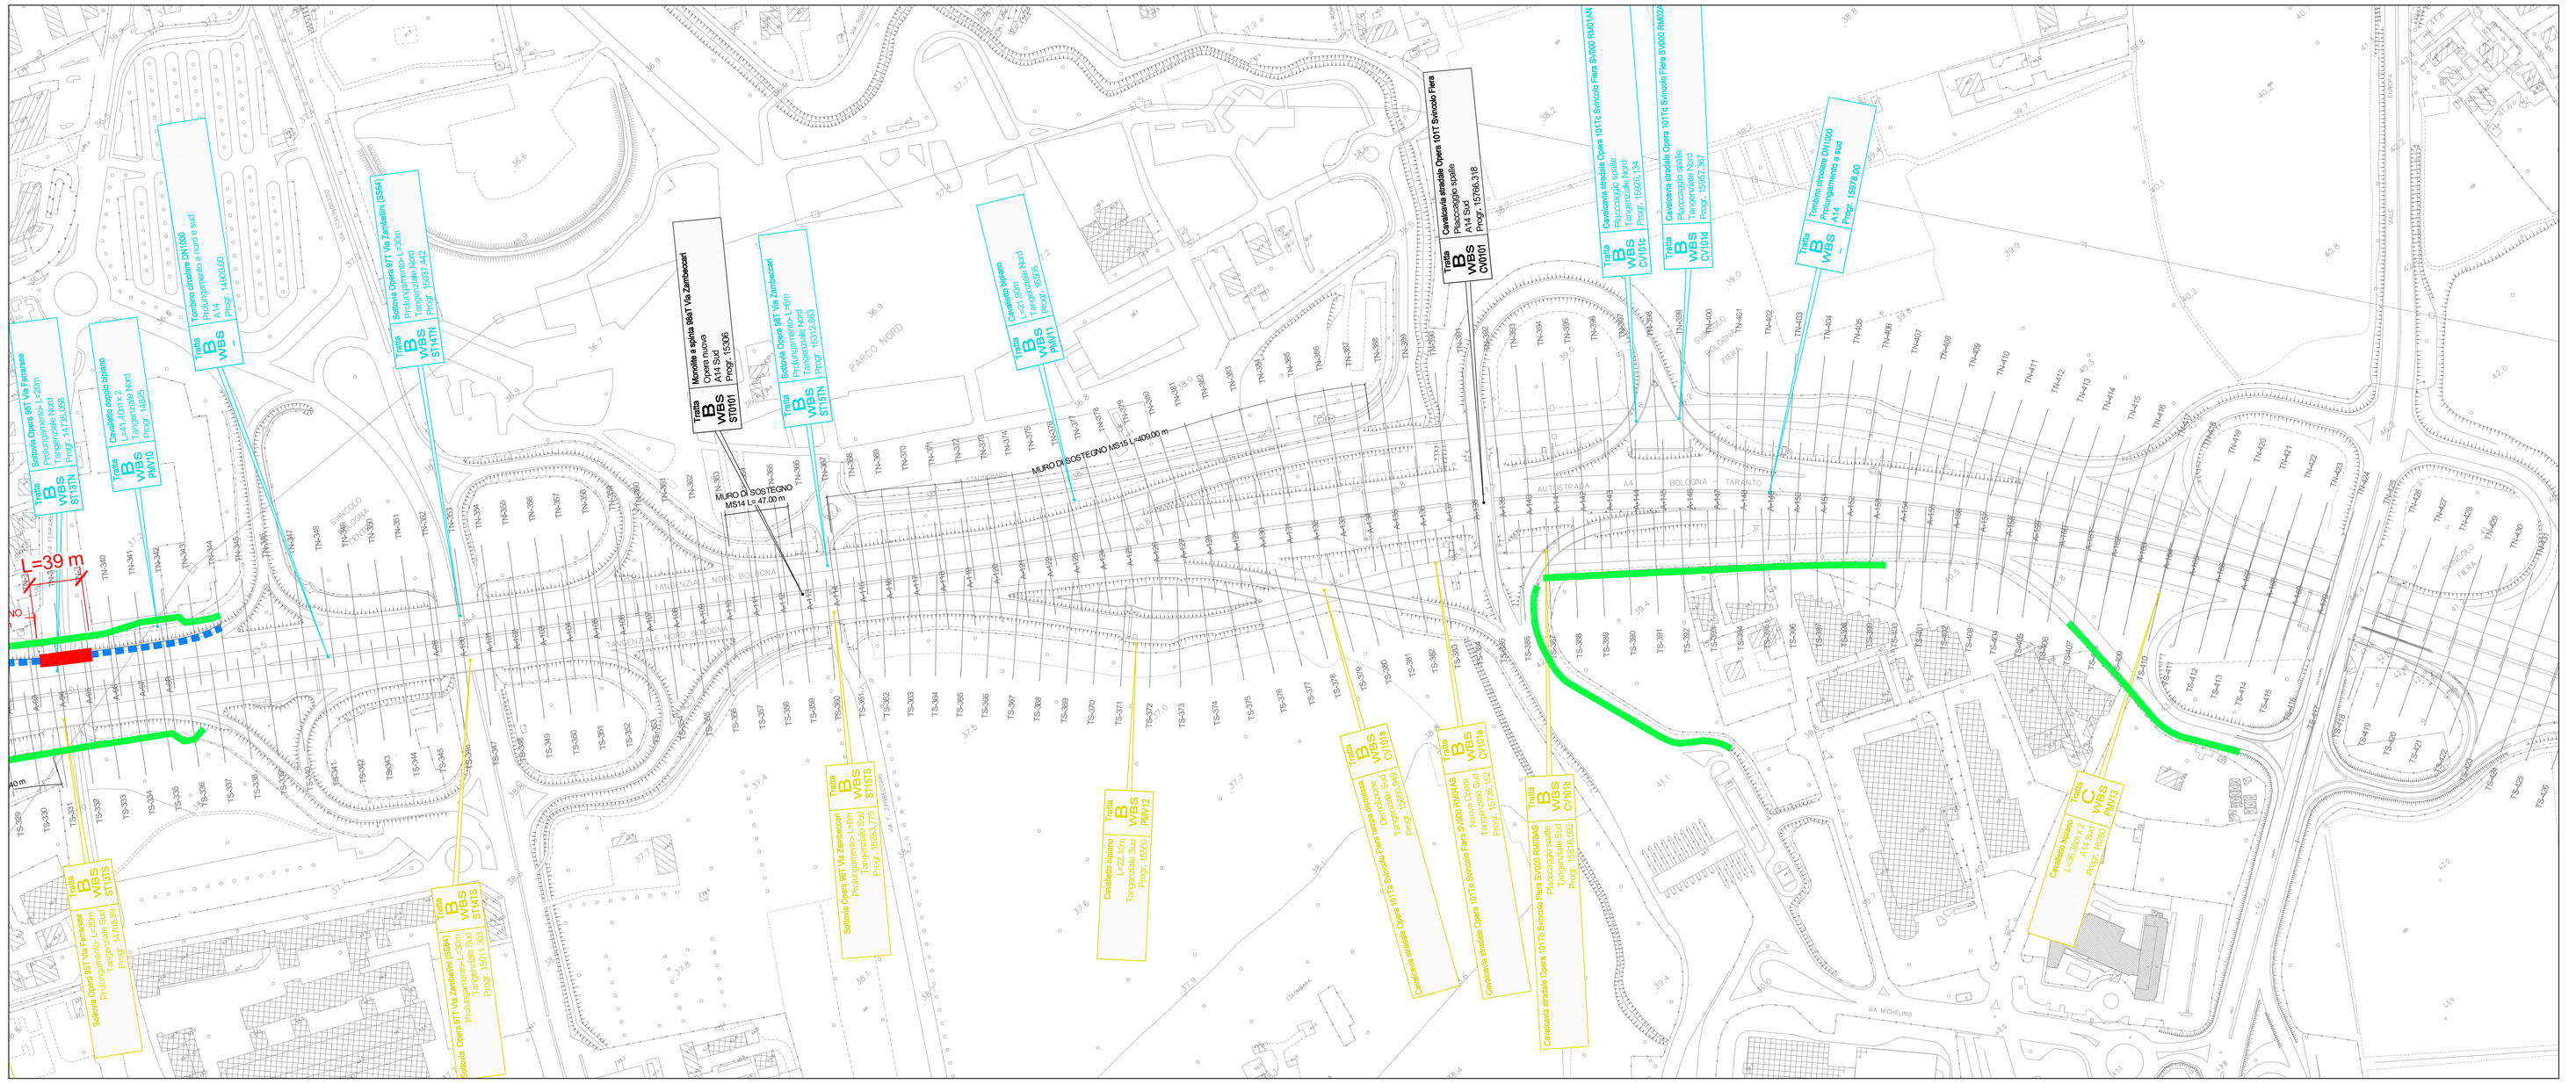


## LEGENDA

- BARRIERA FOA ESISTENTE
- BARRIERA FOA DI PROGETTO
- IMPOSSIBILE MANTENIMENTO FOA ESISTENTE
- DEMOLIZIONE L= — BARRIERA FOA ESISTENTE DA DEMOLIRE DURANTE I LAVORI

autostrade per l'italia

AUTOSTRADA (A14) : BOLOGNA–BARI–TARANTO

TRATTO: BOLOGNA BORGO PANIGALE – BOLOGNA SAN LAZZARO

**POTENZIAMENTO DEL SISTEMA TANGENZIALE DI BOLOGNA TRA BORGO PANIGALE E SAN LAZZARO**

**PROGETTO DEFINITIVO**

# CANTIERIZZAZIONE

FASIZZAZIONE DEI LAVORI

DEMOLIZIONE BARRIERE FONICHE ESISTENTI
PLANIMETRIA – Tav. 3/4

| IL TECNICO COMPETENTE IN ACUSTICA | IL RESPONSABILE INTEGRAZIONE PRESTAZIONI SPECIALISTICHE | IL DIRETTORE TECNICO |
|---|---|---|
| Decreto Regione Piemonte – Determina Dir. n. 454 del 30/10/08<br>Ing. Giovanni Ioanella<br>Ord. Ingg. Milano N. A 30869<br>RESPONSABILE PROGETTAZIONE ACUSTICA | Ing. Raffaele Rinaldesi<br>Ord. Ingg. Macerata N. A1068 | Ing. Orlando Mazza<br>Ord. Ingg. Pavia N. 1496<br>PROGETTAZIONE NUOVE OPERE AUTOSTRADALI |

| CODICE IDENTIFICATIVO | | |