



STATO ATTUALE - ELABORATO TECNICO

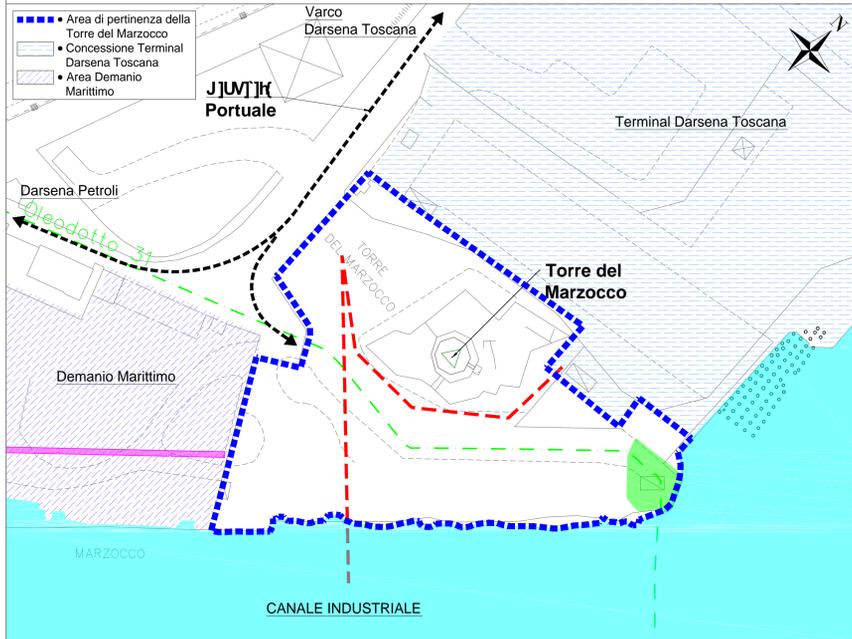


STATO ATTUALE: In verde sono rappresentati la Cabina ENI ed il tracciato attuale dei relativi sottoservizi (---). In rosso sono riportati i tracciati di altri sottoservizi presenti nell'area, tra cui quelli relativi ad ENEL (---). In magenta (---) si evidenzia la banchina delle strutture già realizzate per il contenimento del nuovo filo-sponda, a Sud-Ovest della Torre, finalizzati all'approfondimento dei fondali del Canale Industriale presso la Torre del Marzocco.

STATO DI PROGETTO "LAVORI ULTIMATI" - ELABORATO TECNICO

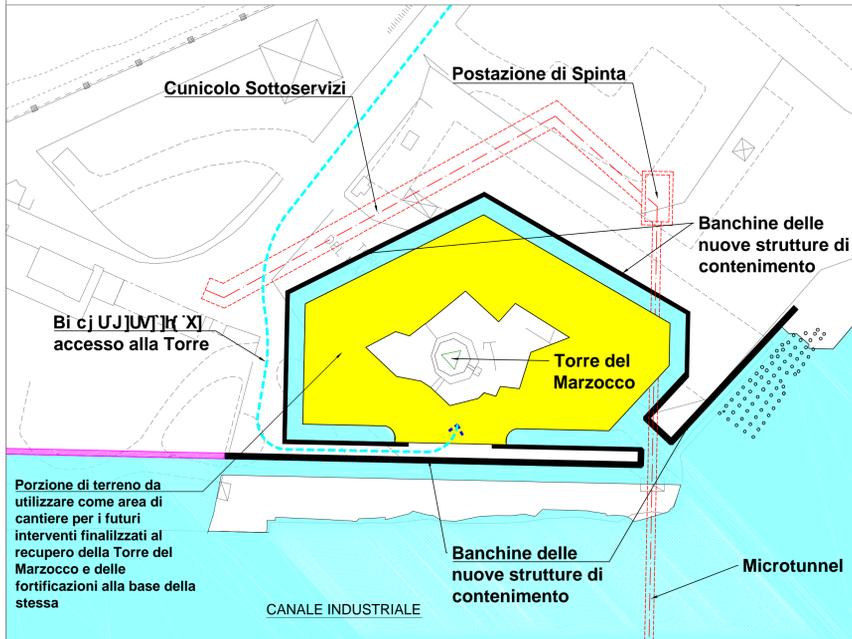


STATO MODIFICATO - LAVORI AFFIDATI DALL'AUTORITA' PORTUALE: In rosso si riporta il nuovo attraversamento del *Microtunnel* (tracciato più sottile) la posizione della "Postazione di Spinta" (nella area in concessione a T.D.T.) ed il nuovo *Cunicolo per sottoservizi* (dalla "Postazione di Spinta" verso la Darsena Petrololi). In linea tratteggiata blu (---) si riporta la viabilità di accesso alla "Torre del Marzocco" a seguito dell'ultimazione dei lavori. Con campitura gialla (■) sono indicate le aree disponibili, a lavori ultimati, per lo svolgimento dei futuri interventi di risanamento conservativo e/o recupero architettonico della Torre del Marzocco e delle relative fortificazioni alla base della stessa, la cui realizzazione e completamento sono condizione sine qua non per lo svolgimento dei futuri interventi di completamento dell'acquaticità della Torre.




STATO ATTUALE - IMMAGINE SATELLITARE

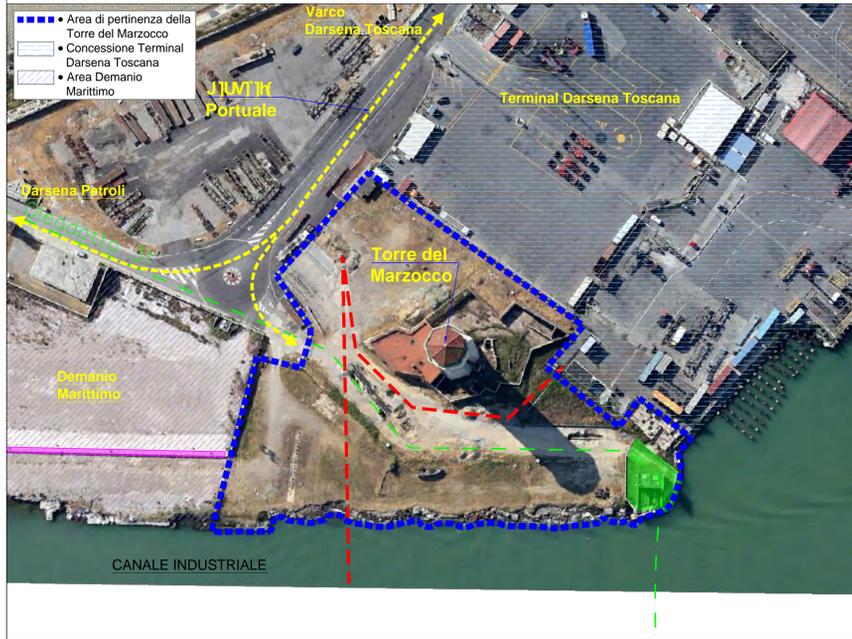

STATO DI PROGETTO "LAVORI ULTIMATI" - IMMAGINE SATELLITARE

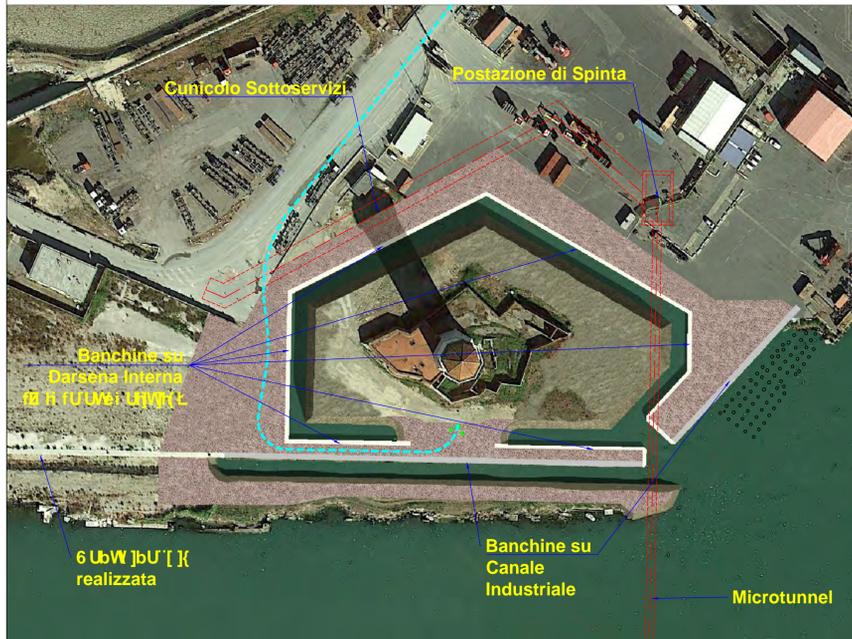

FASI REALIZZAZIONE ACQUATICITA'

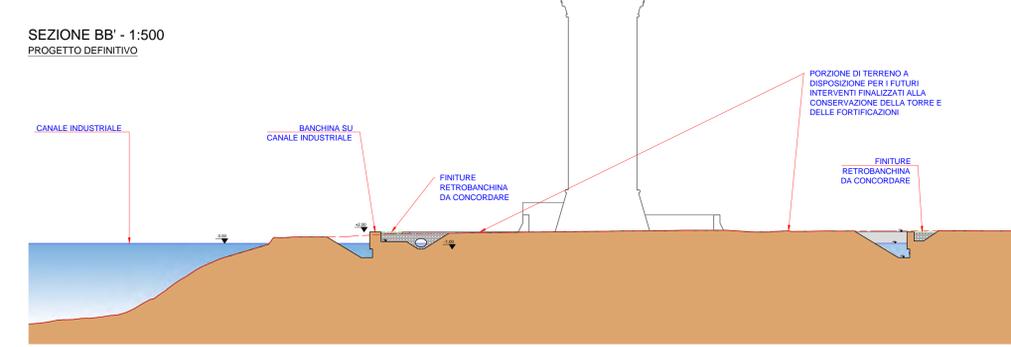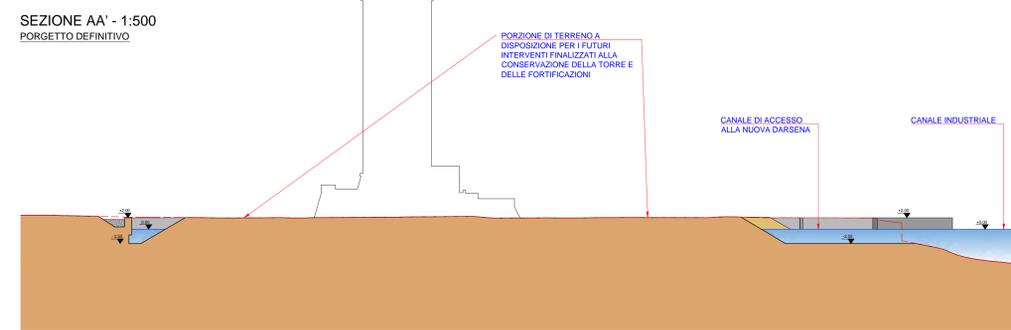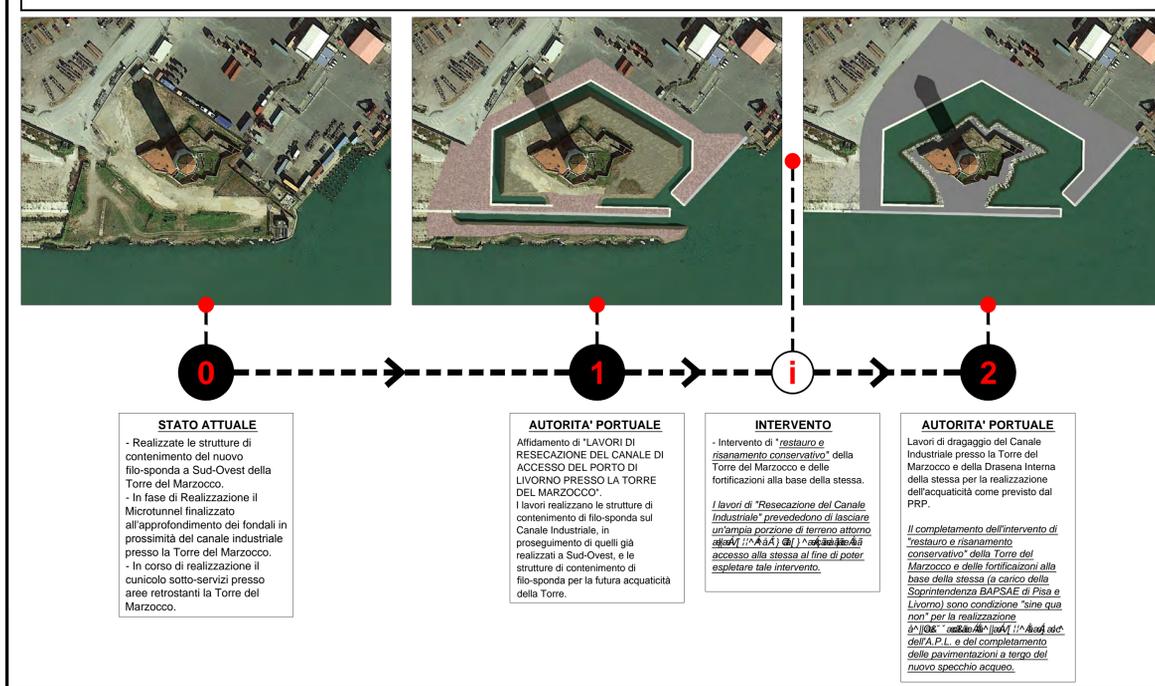

0	MARZO 2017	PRIMA EMISSIONE	BR	BR	IC
REV.	DATA/DATE	DESCRIZIONE/DESCRIPTION	ESEGUITO/BY	CONTR./FORN.	APPROV./APPROV.
<p>AUTORITA' DI SISTEMA PORTUALE DEL MAR TIRRENO SETTENTRIONALE UFFICI DI LIVORNO Scalì Rossicchio 67123 Livorno, tel. 0586249111</p>					
<p>OGGETTO: CONFRONTO PLANIMETRIE STATO ATTUALE E STATO DI PROGETTO</p>					
<p>Progetto PRELIMINARE: LAVORI DI ATTUAZIONE DELLE PREVISIONI DI ACQUATICITA' DELLA TORRE DEL MARZOCCO</p>			<p>Progettazione Dot. Ing. Italia LOTTI Coordinatore della Sicurezza per la Progettazione Dot. Arch. Rocco RAFFALLI DIREZIONE TECNICA - AREA PROGETTAZIONE - Responsabile Unico del Procedimento: Dot. Ing. ENRICO PRIBAZZI</p>		
<p>DATA: MARZO 2017</p>			<p>TAV/PIATE. No.</p>		
<p>ESULTATO/BY CONTR./FORN. BY APPROV./APPROV.</p>			<p>SCALA/SCALE DESIGN No./DRAWING No.</p>		