

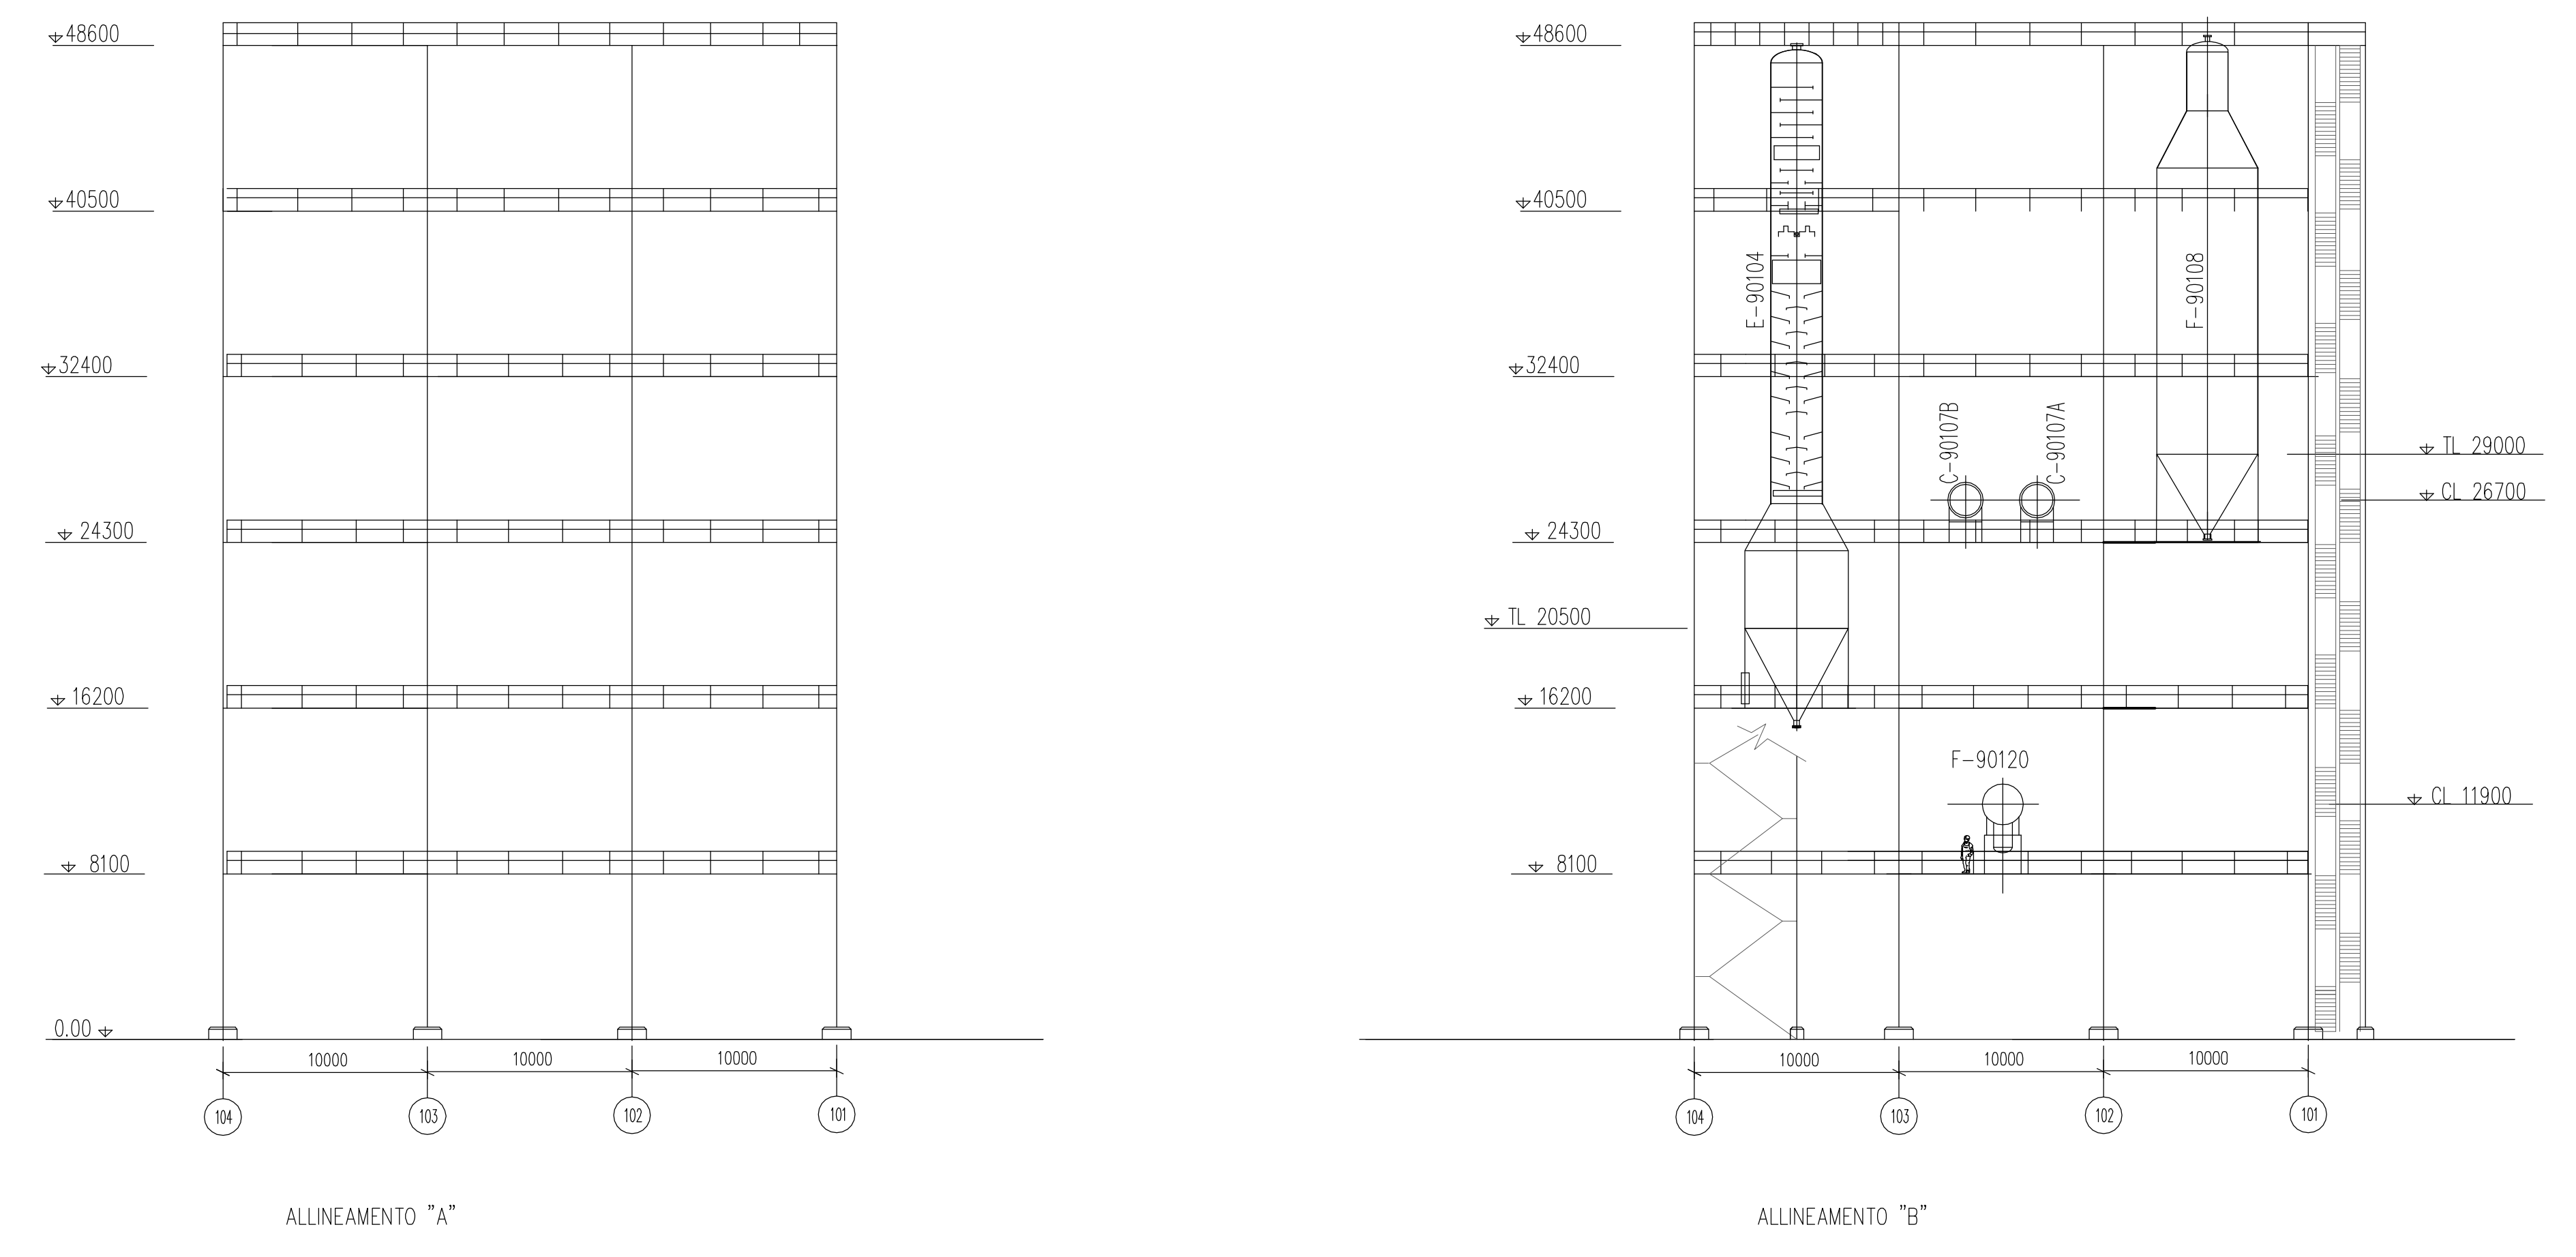
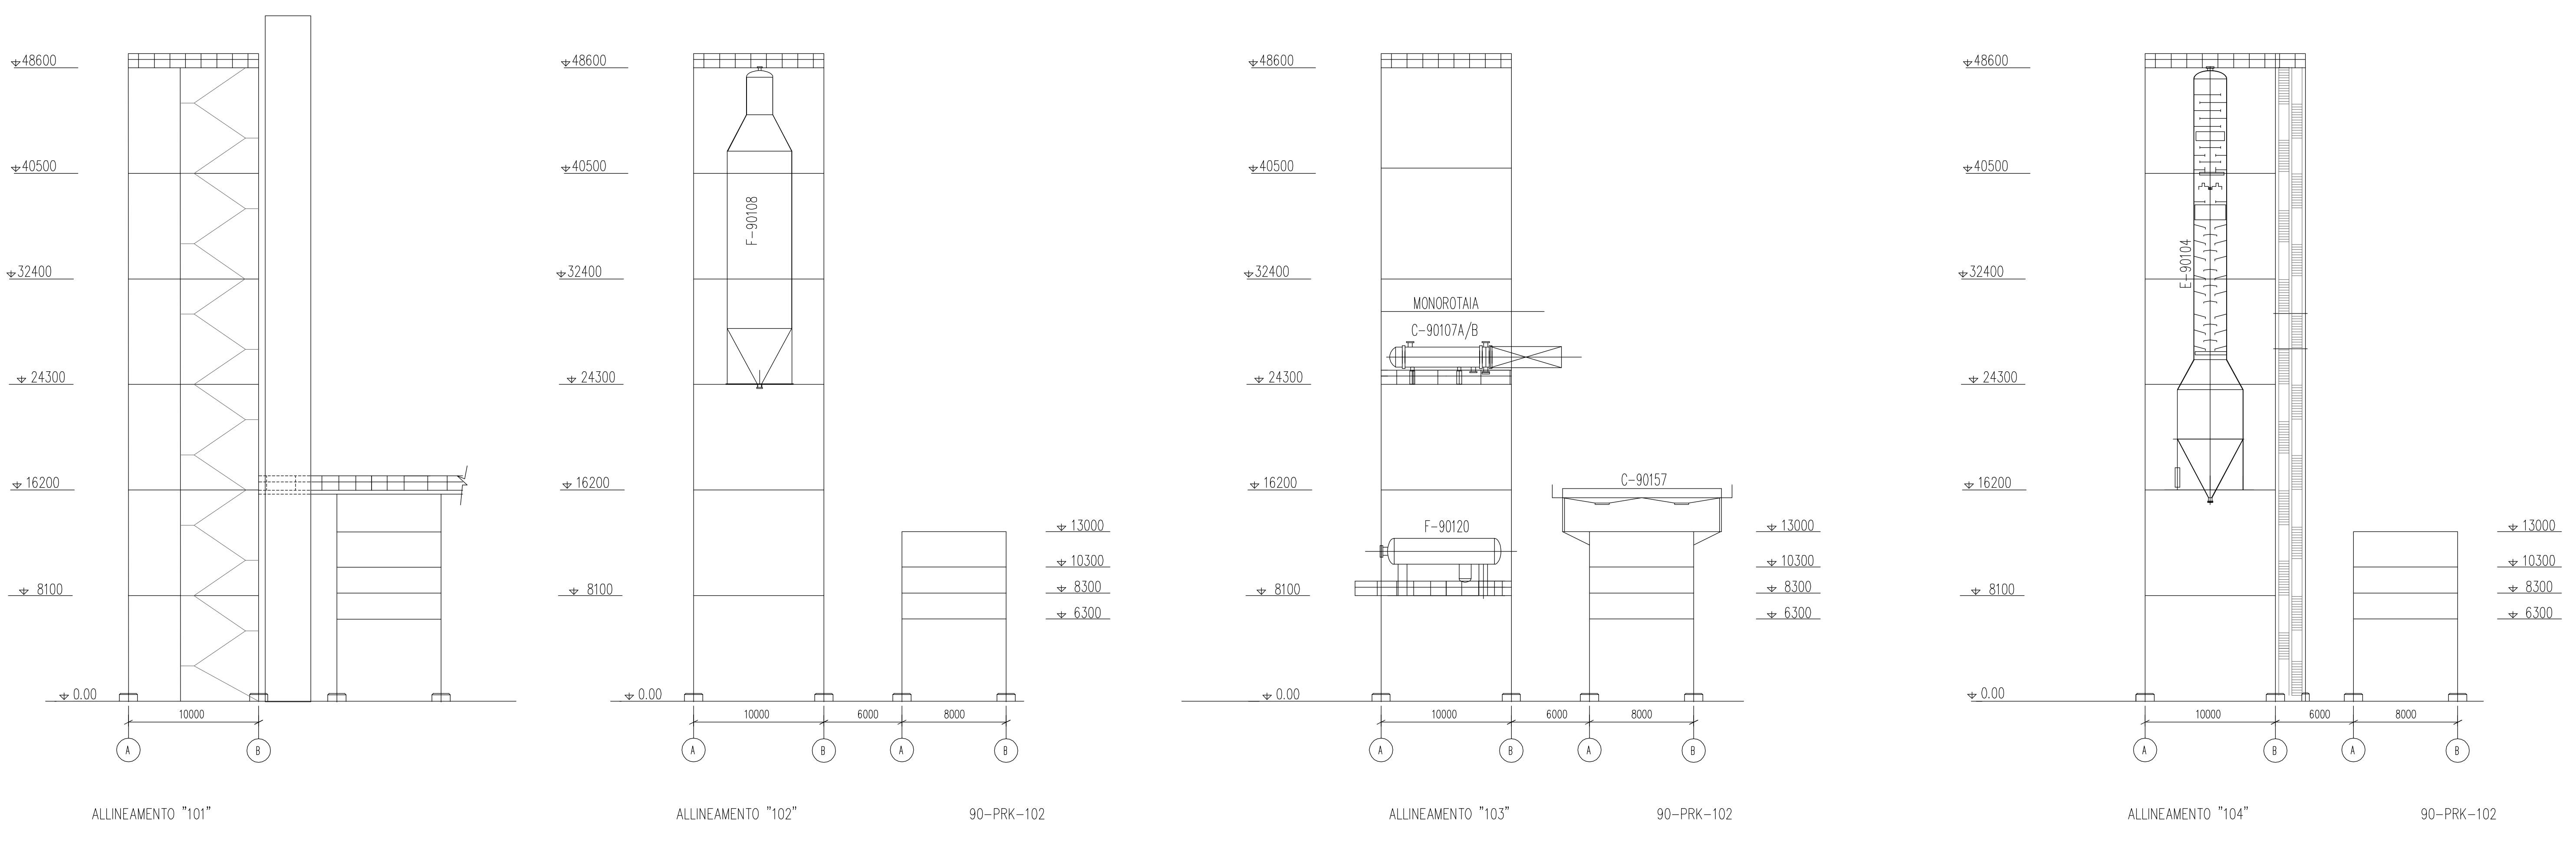


NOTE GENERALI:  
 1. TUTTE LE DIMENSIONI E ELEVAZIONI SONO IN MILLIMETRI  
 2. TUTTE LE DIMENSIONI E ELEVAZIONI SONO PRELIMINARI  
 3. TUTTE LE DIMENSIONI E ELEVAZIONI SONO DA DEFINIRE.

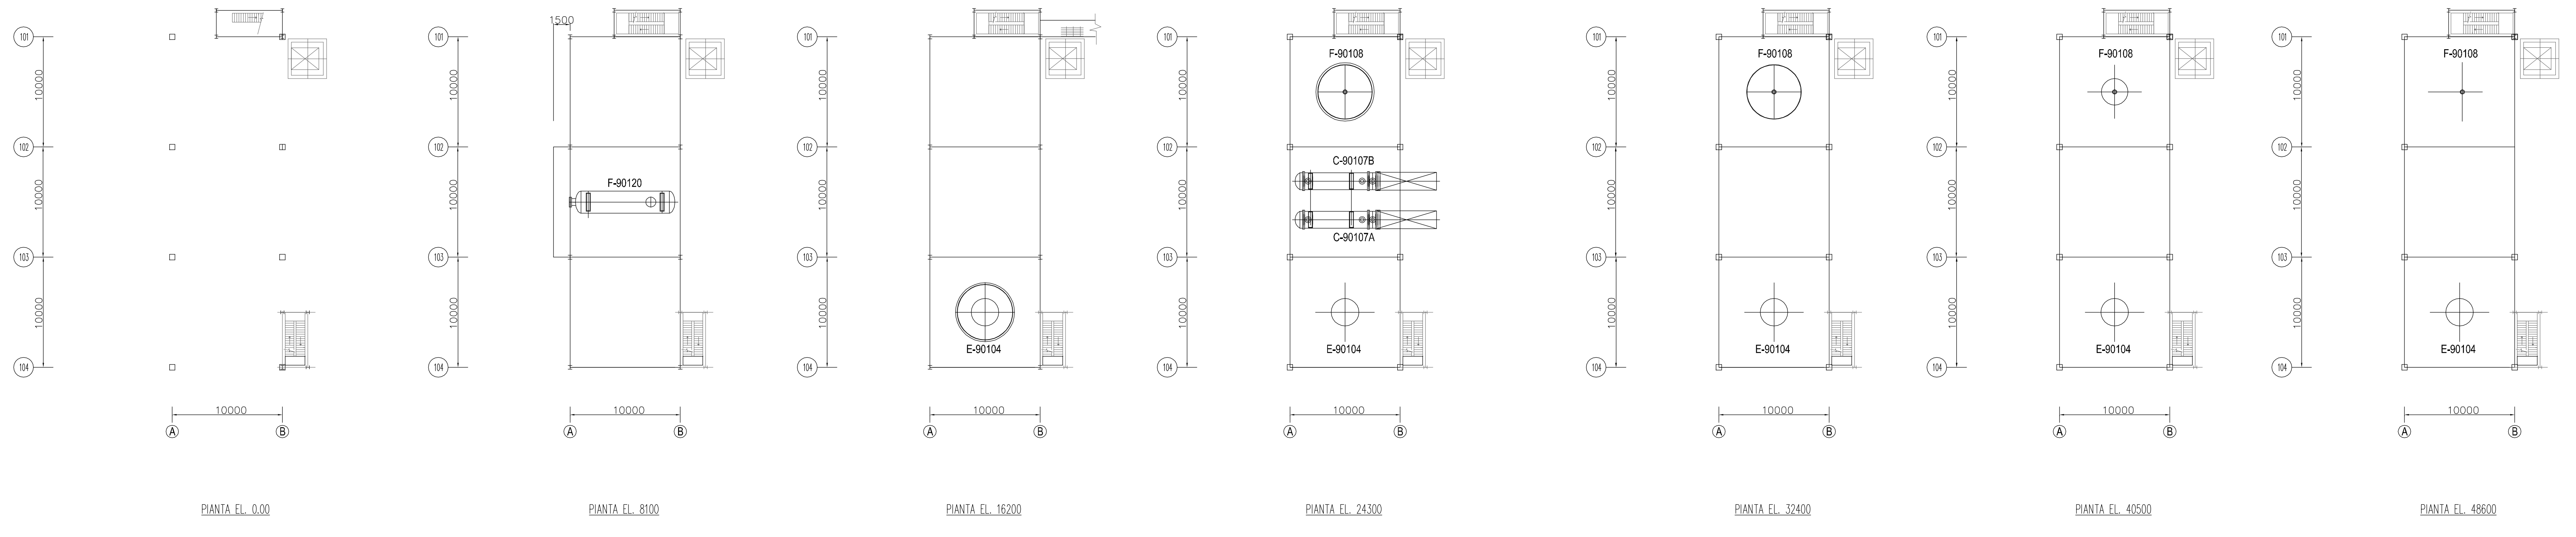

NOTE  
 NOTE 1- ELEVAZIONE FIREPROOFING DA CONFERMARE

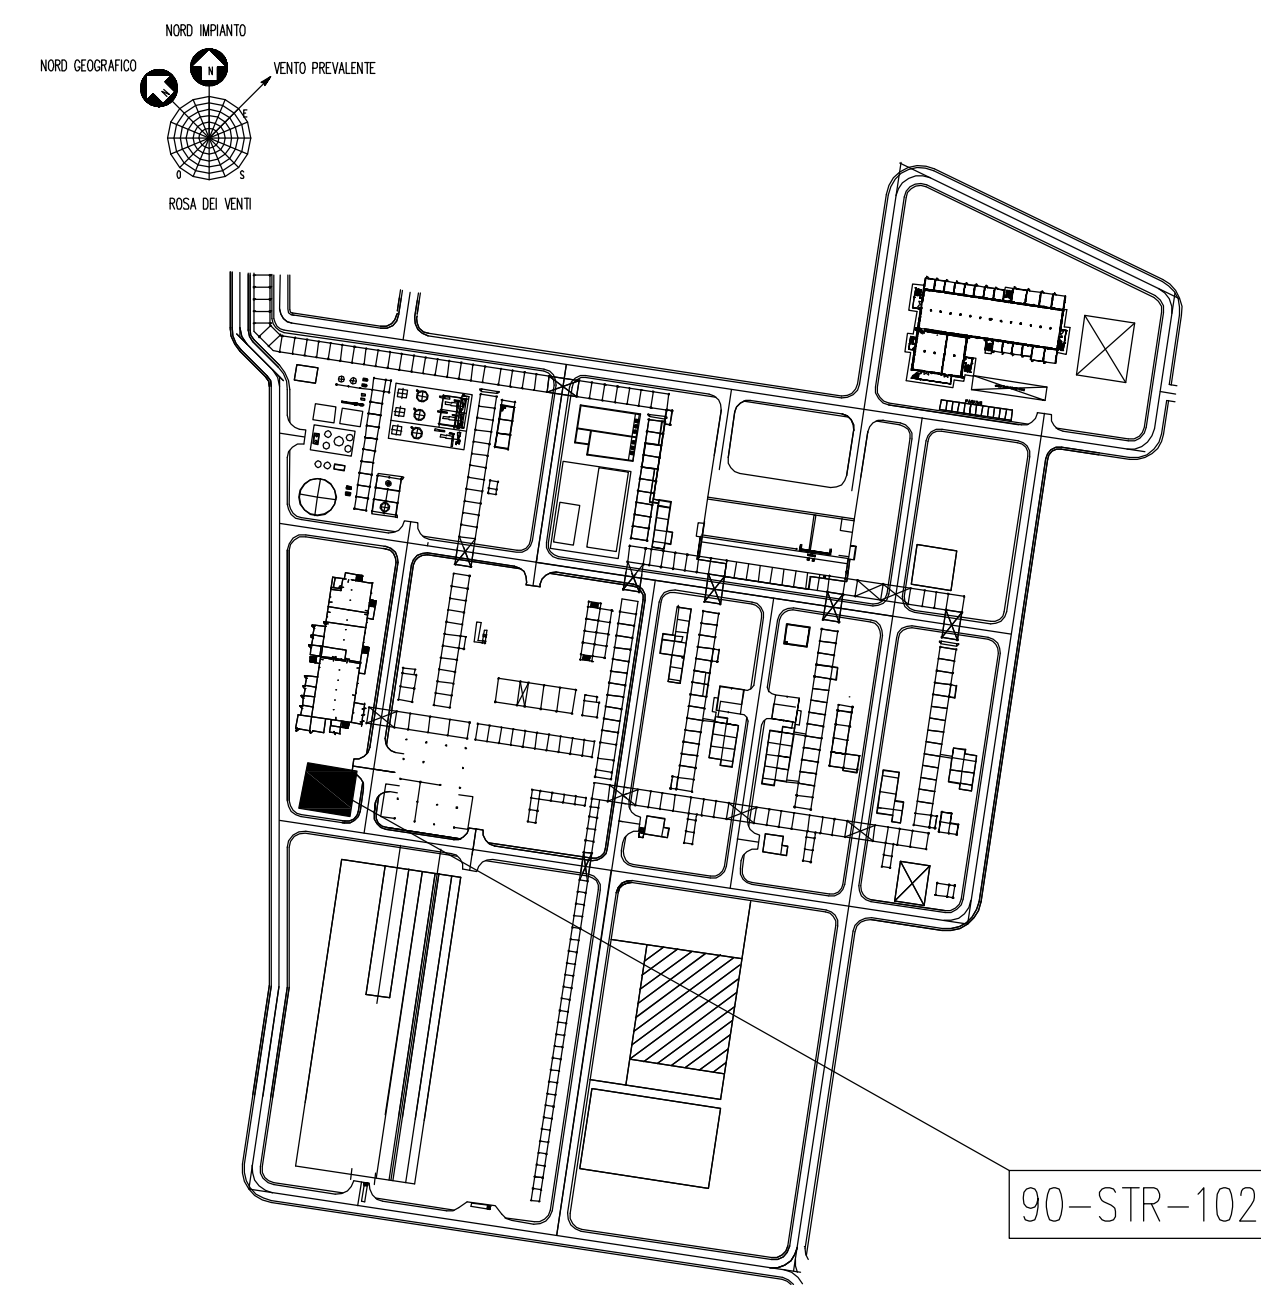

0	16/5/2017	MESSO PER ISTANZA DI VERIFICA ASSOGGETTABILITA' A V.M.	N. VALENTE	E. GORI	M. BELLECAVE
Rev.	Date	Description	Prepared	Checked	Approved

**Eni S.p.A.**  
 Raffineria di Sannazzaro

PROJECT: **REBUILDING SLURRY EST FERRERA ERBOGNONE (PV)**

TITLE: **EST PLOT PLAN - UNIT 90 PLANS & ELEVATION STR-102**

progetti EniProgetti SpA	JOB. No. <b>SFR13170114</b>	SCALE 1:250
	Dwg. No. <b>90-GB-A-83499</b>	Sheet 1 of 1